



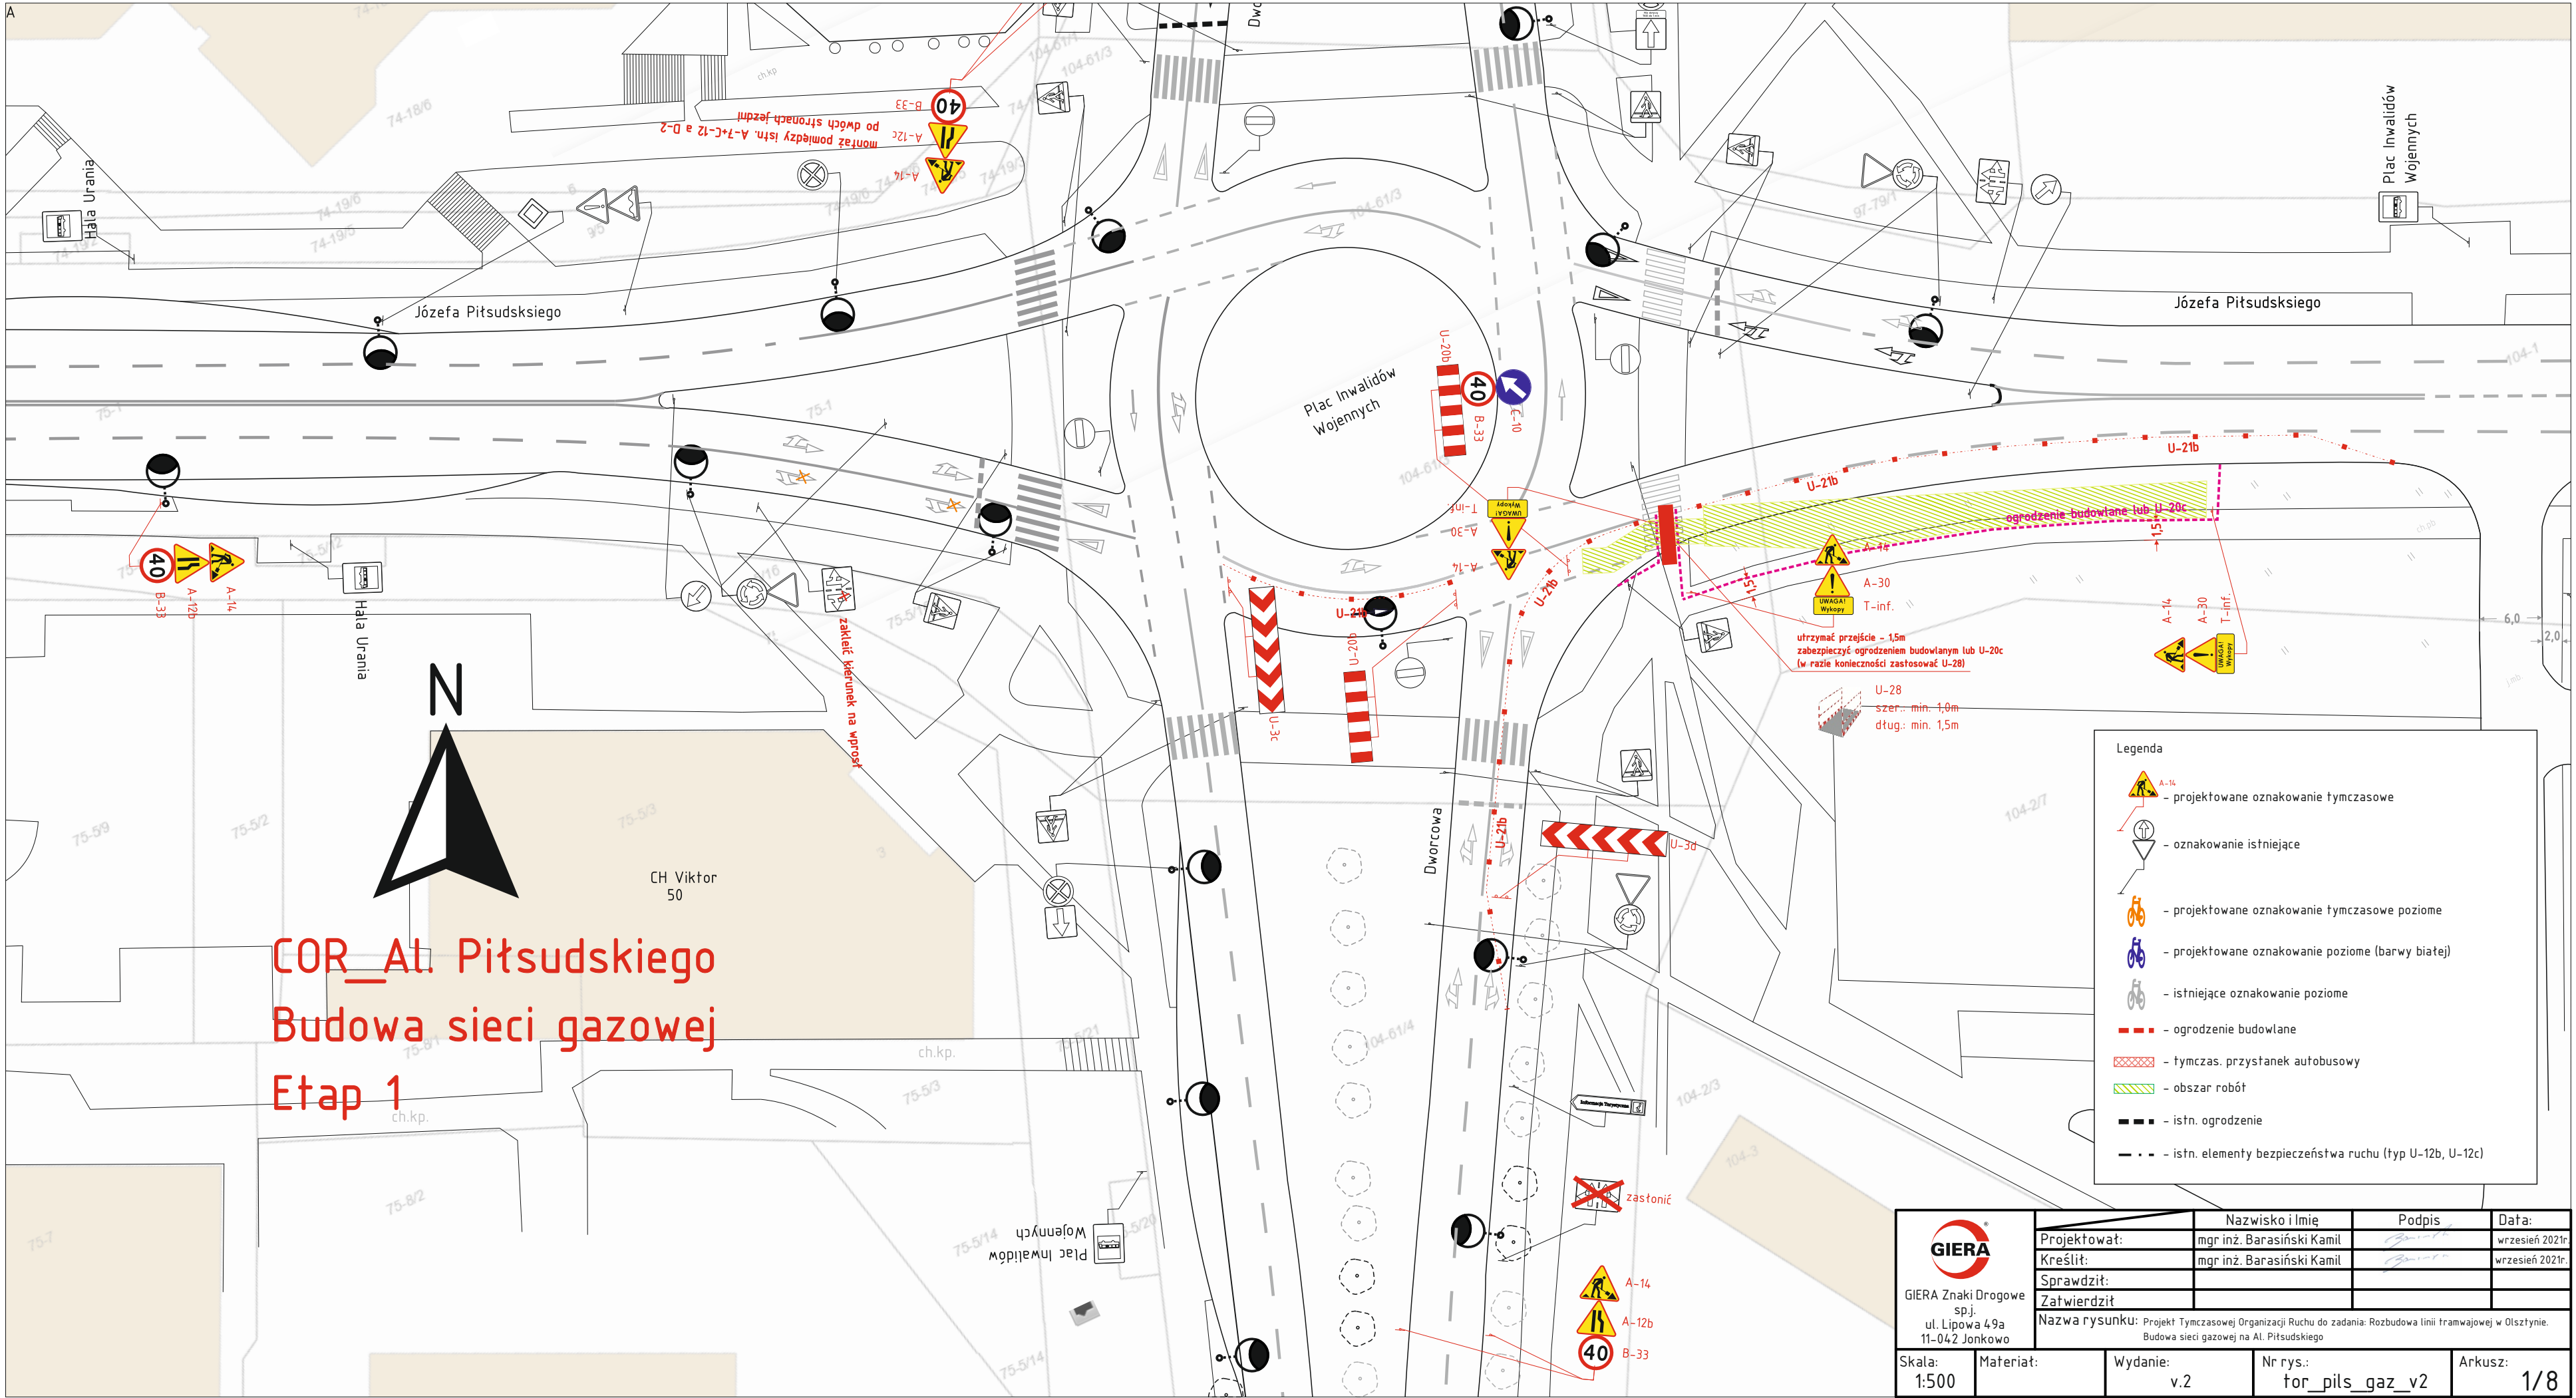



COR_Al. Piłsudskiego
Budowa sieci gazowej
Etap 1


 GIERA Znaki Drogowe sp.j. ul. Lipowa 49a 11-042 Jonkowo			Nazwisko i imię	Podpis	Data:
	Projektował:		mgr inż. Barasiński Kamil		wrzesień 2021r.
	Kreślił:		mgr inż. Barasiński Kamil		wrzesień 2021r.
	Sprawdził:				
	Zatwierdził				
Nazwa rysunku: Projekt Tymczasowej Organizacji Ruchu do zadania: Rozbudowa linii tramwajowej w Olsztynie. Budowa sieci gazowej na Al. Piłsudskiego					
Skala: 1:500	Materiał:	Wydanie: v.2	Nr rys.: for_pils_gaz_v2	Arkusz:	1/8

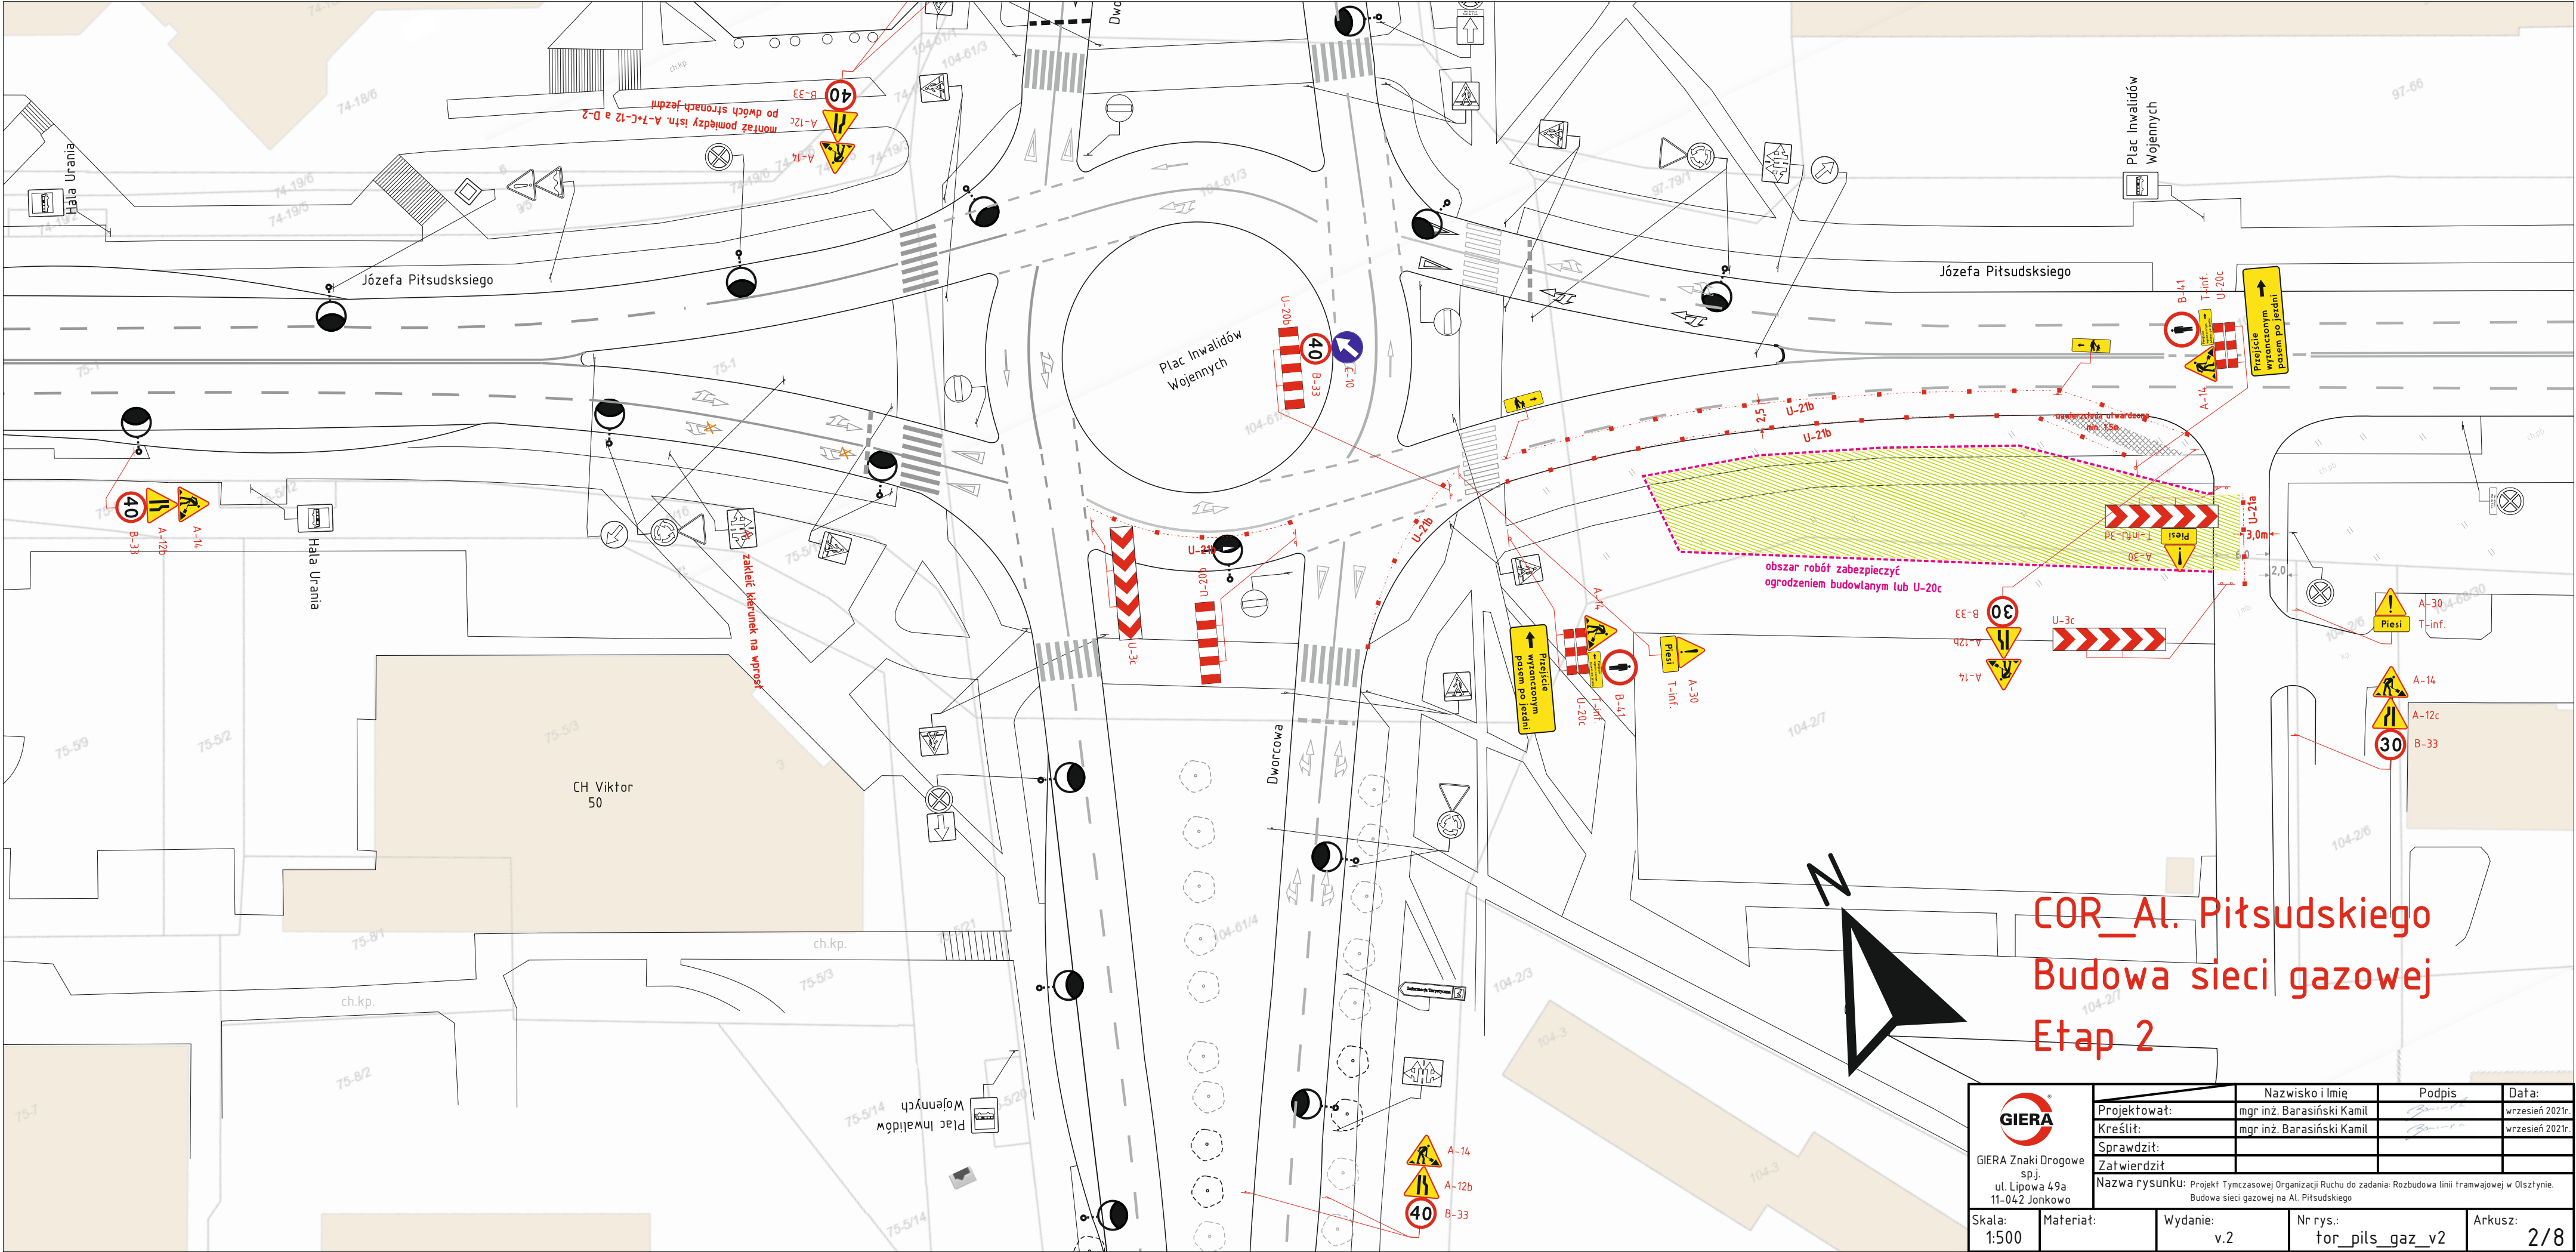

 GIERA Znaki Drogowe sp.j. ul. Lipowa 49a 11-042 Jonkowo	Nazwisko i Imię		Podpis	Data:
	Projektował:		mgr inż. Barasiński Kamil	wrzesień 2021r.
	Kreślił:		mgr inż. Barasiński Kamil	wrzesień 2021r.
	Sprawdził:			
	Zatwierdził			
Nazwa rysunku: Projekt Tymczasowej Organizacji Ruchu do zadania: Rozbudowa linii tramwajowej w Olsztynie. Budowa sieci gazowej na Al. Piłsudskiego				
Skala: 1:500	Materiał:	Wydanie: v.2	Nr rys.: tor_pils_gaz_v2	Arkusz: 2/8

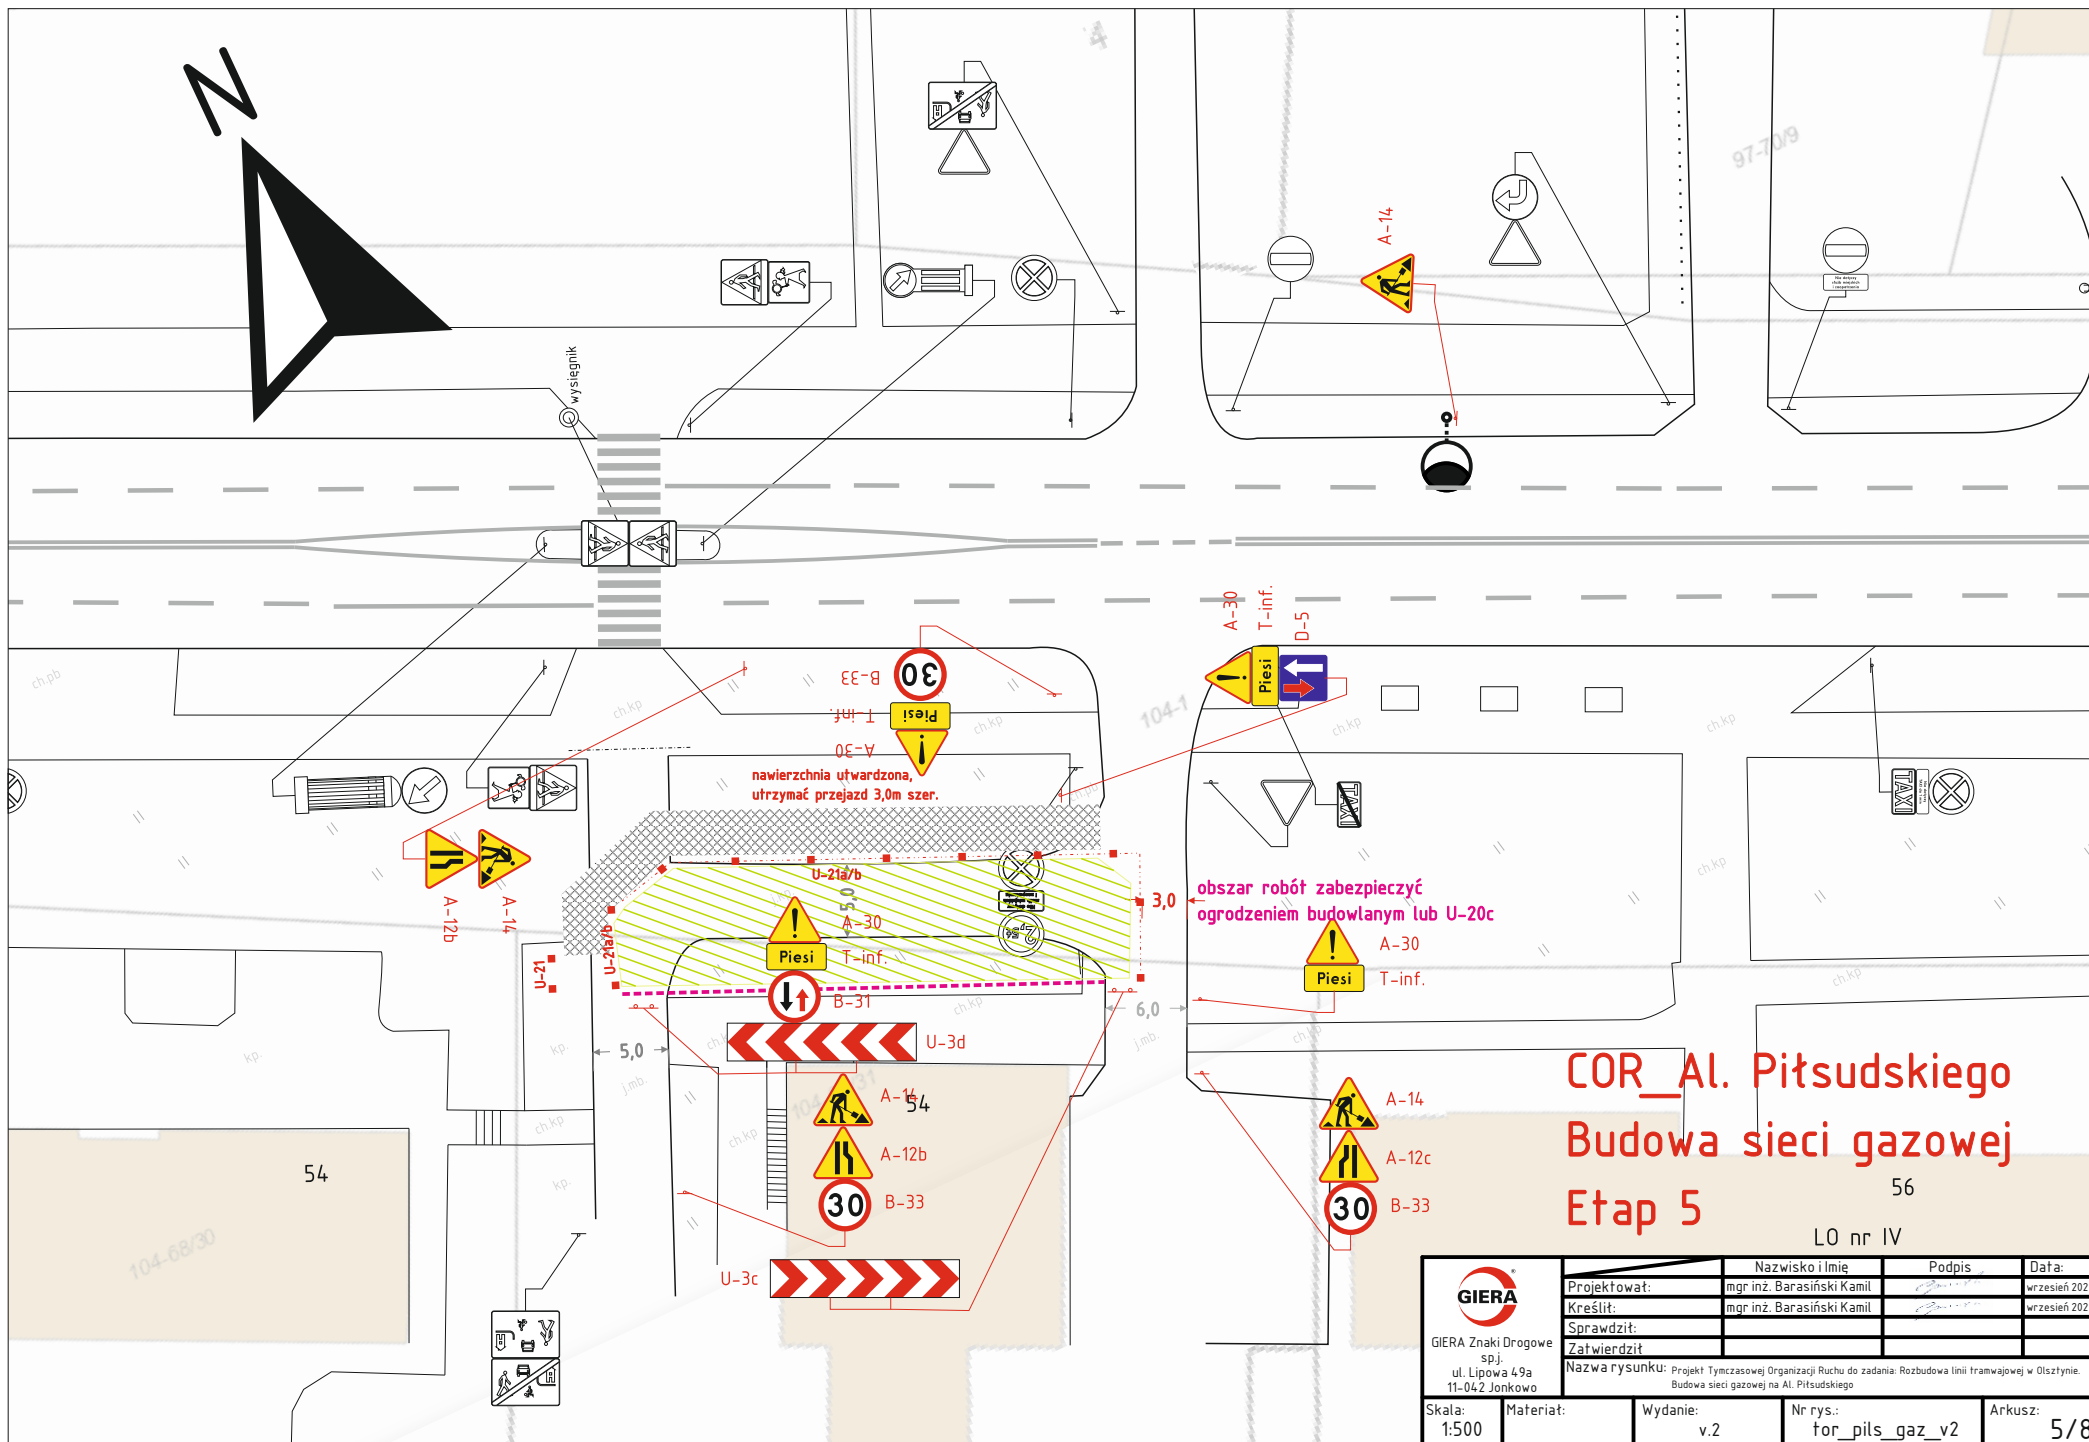


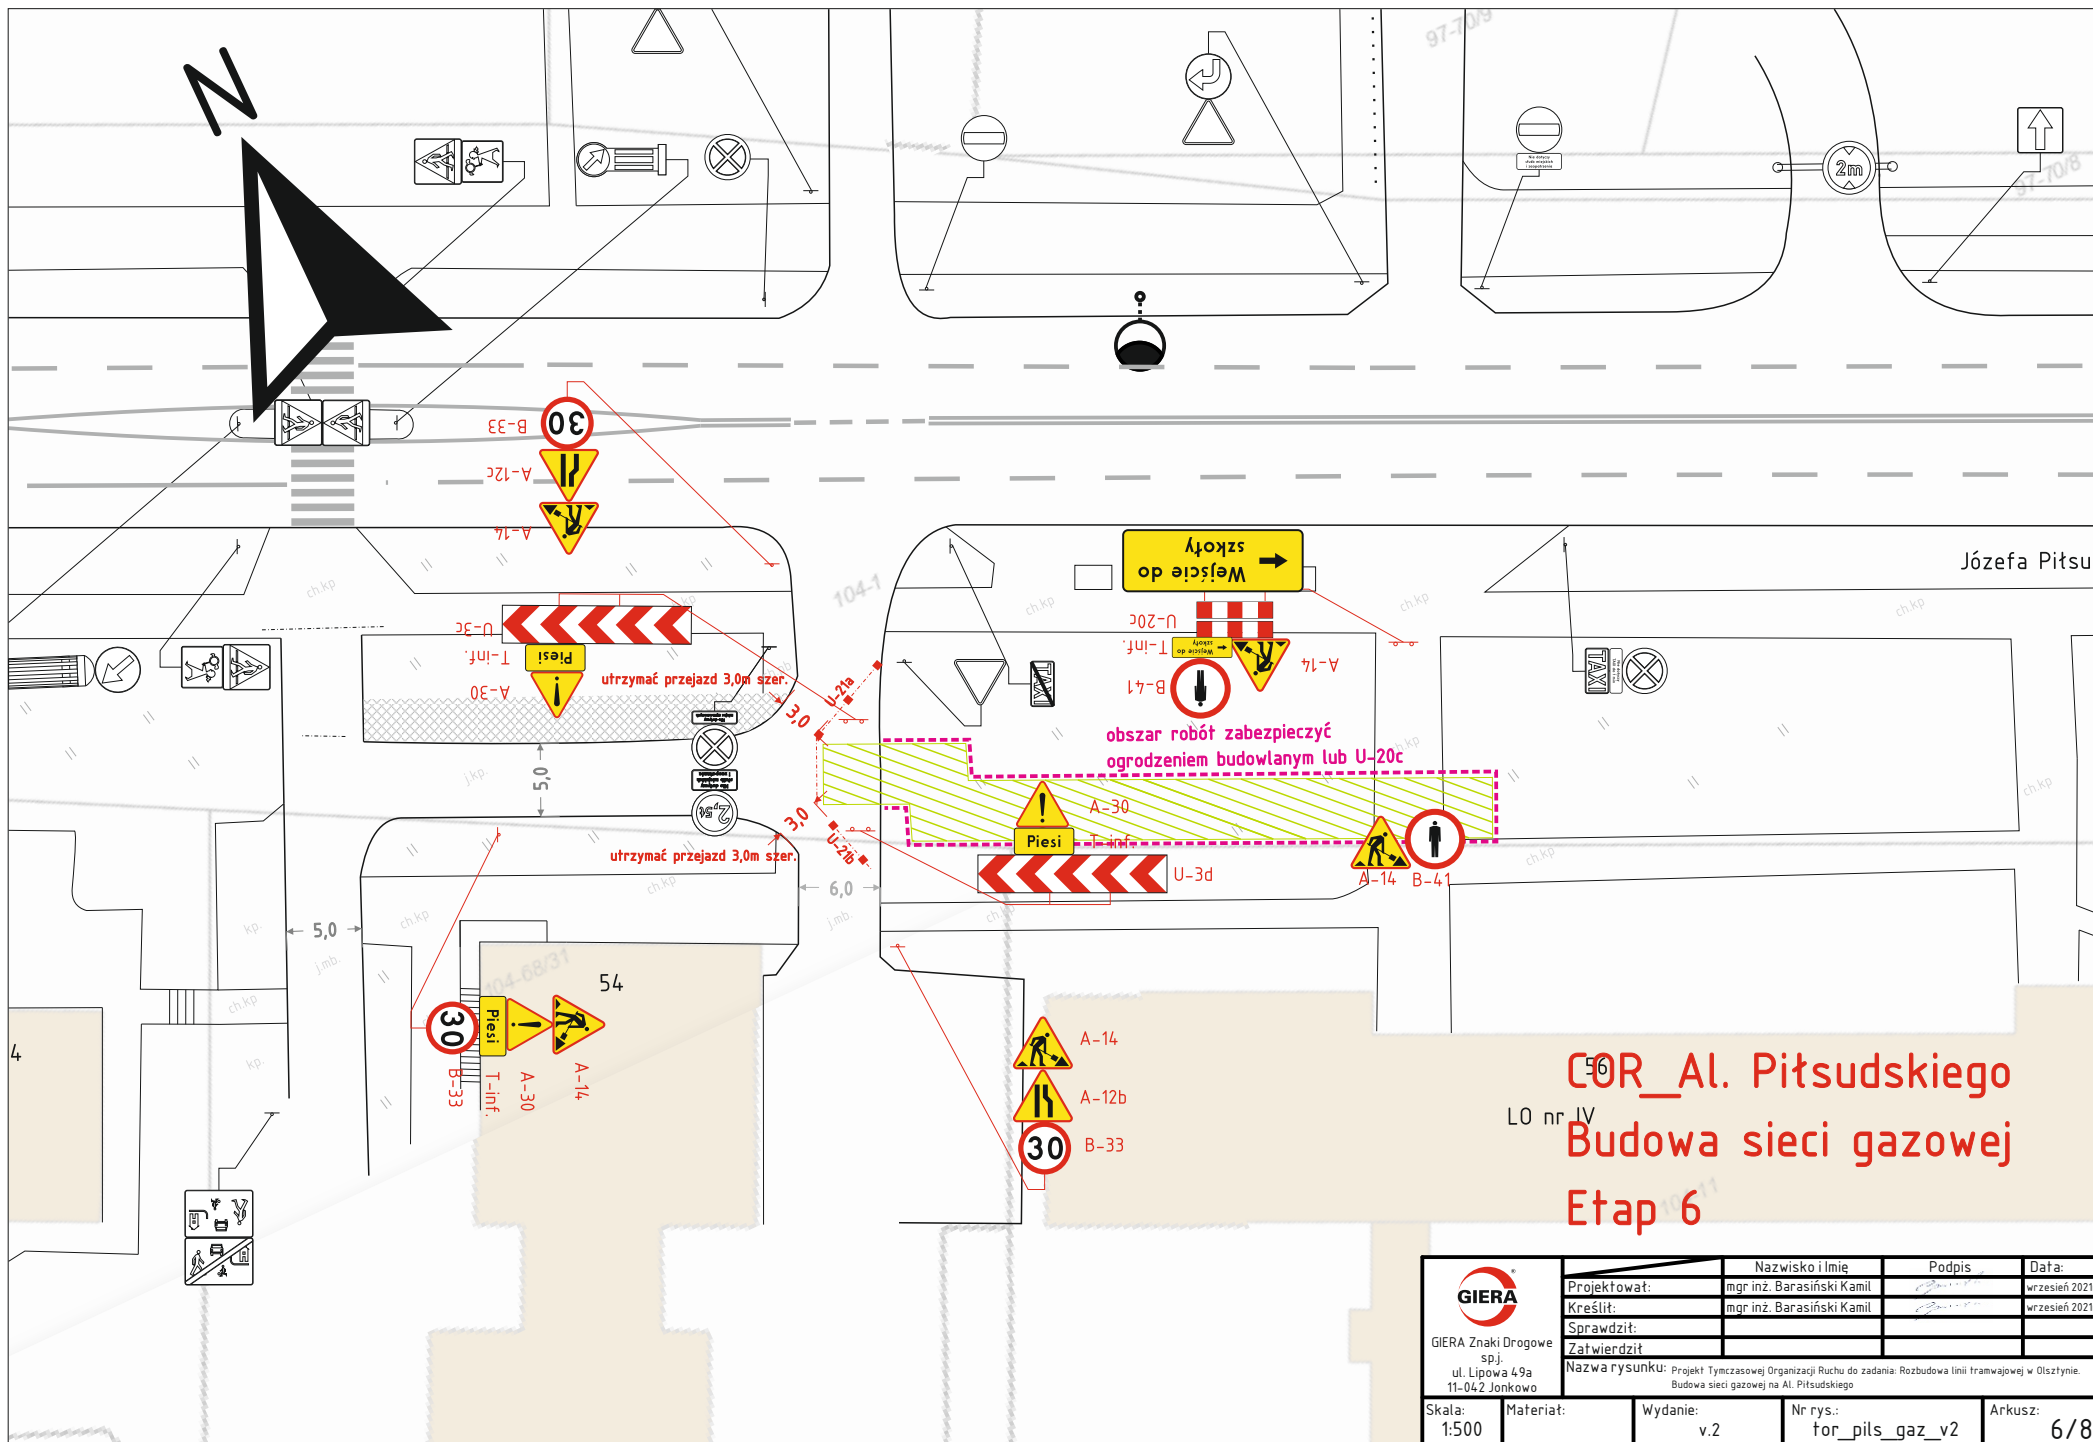

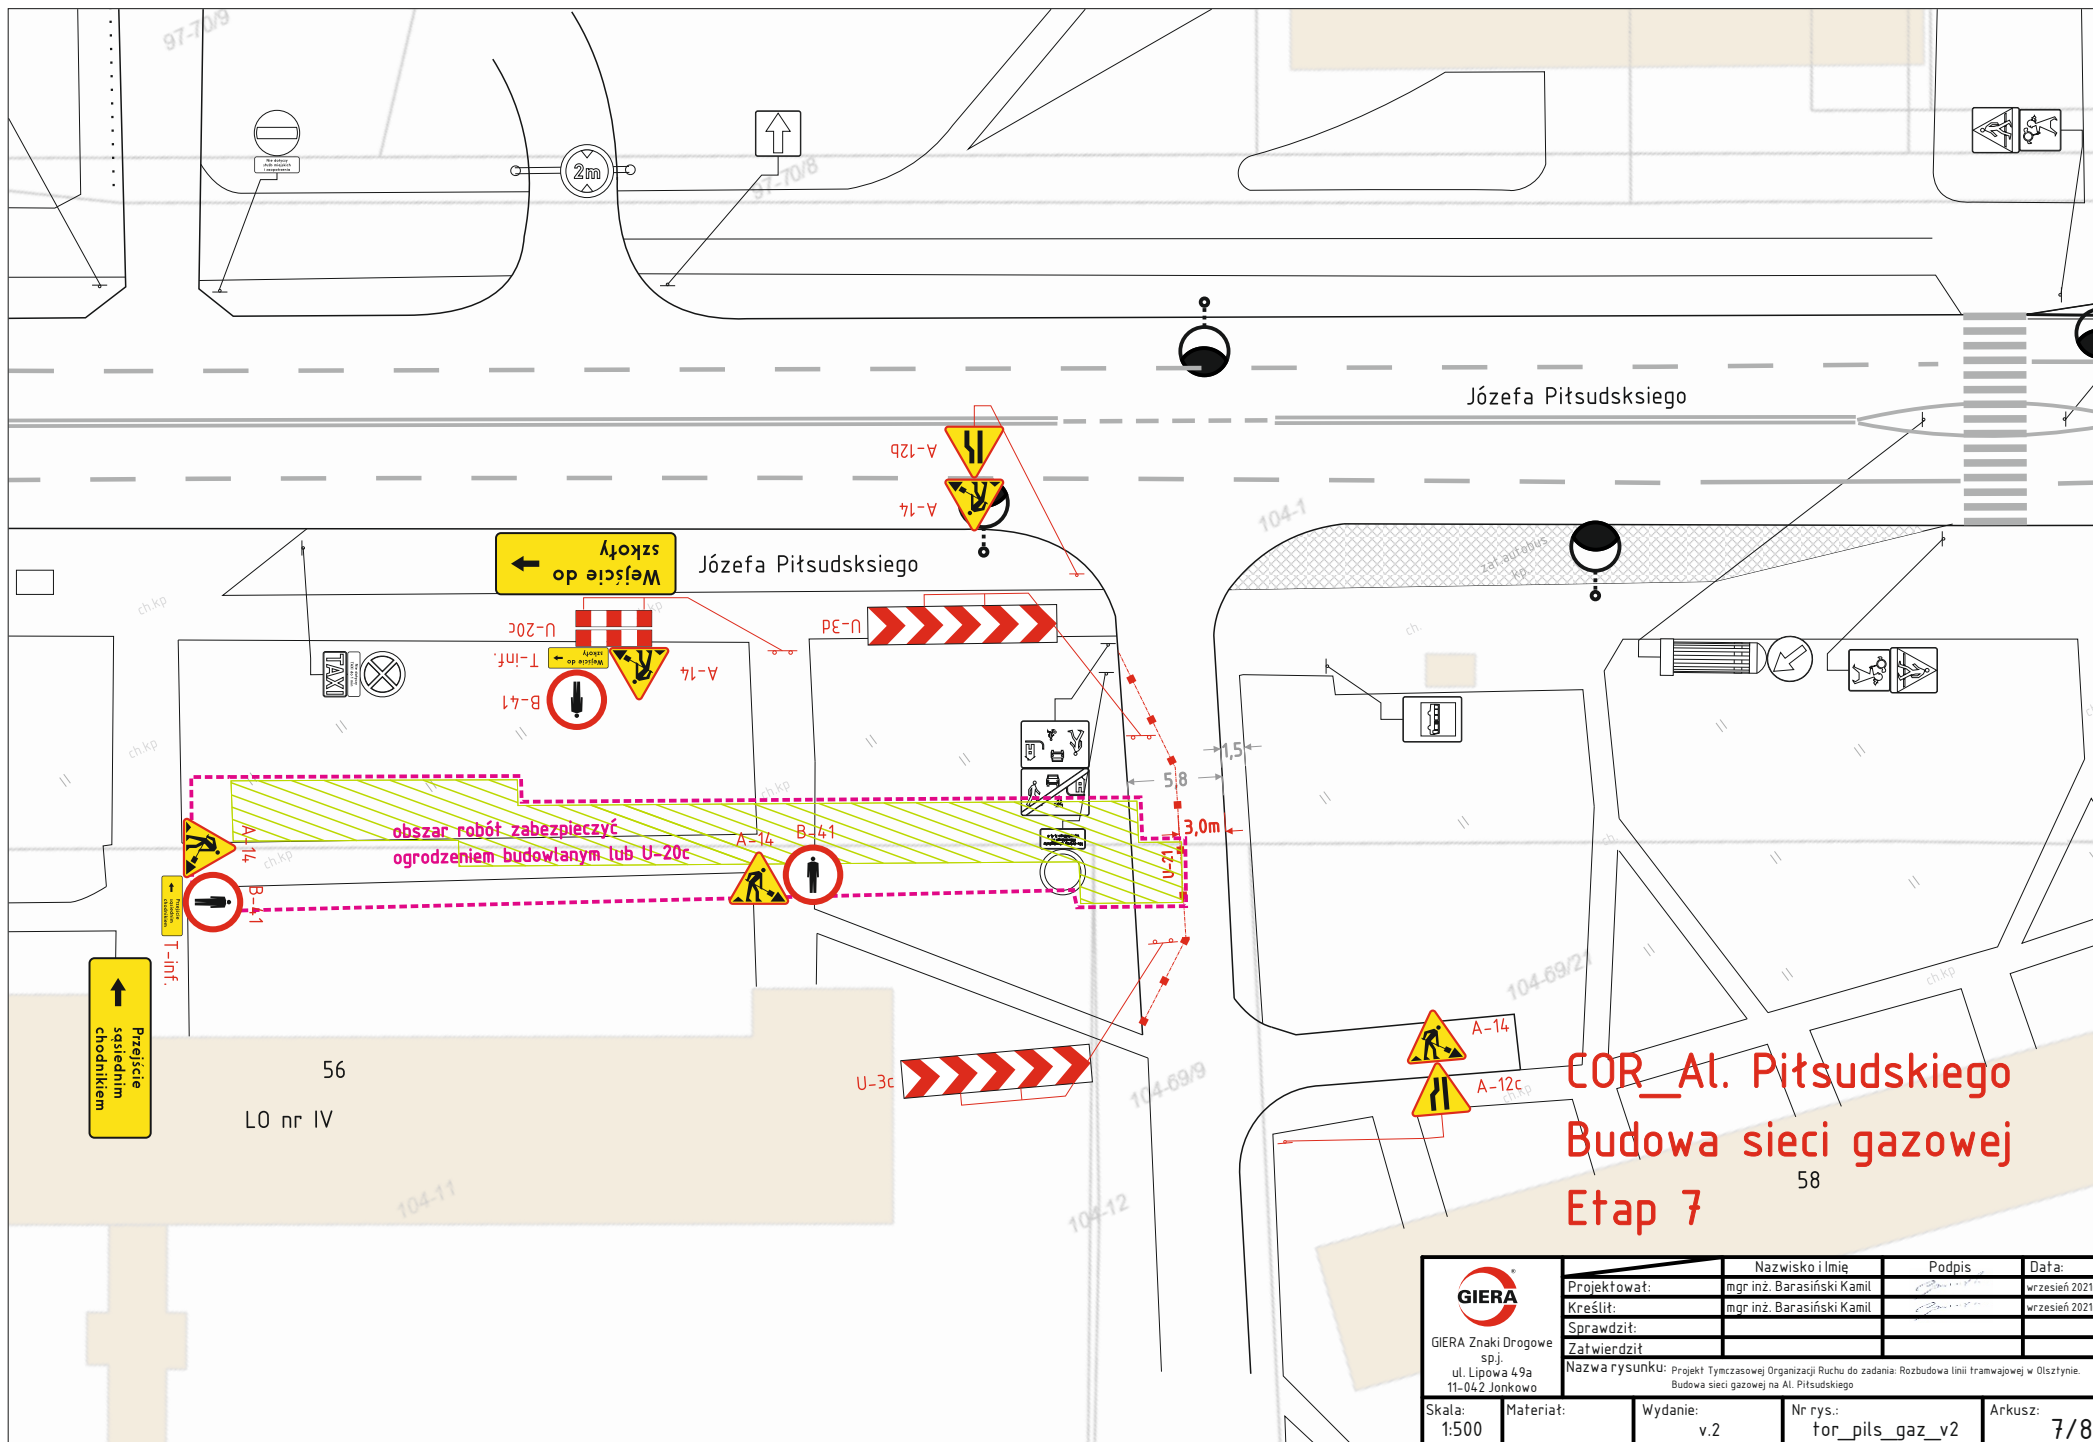

COR_Al. Piłsudskiego **Budowa sieci gazowej** **Etap 7**

GIERA GIERA Znaki Drogowe sp. z o.o. ul. Lipowa 49a 11-042 Jonkowo	Projektował:	mgr inż. Barasiński Kamil	Podpis:	Data:
	Kreślił:	mgr inż. Barasiński Kamil		wrzesień 2021r.
	Sprawił:			wrzesień 2021r.
	Zatwierdził:			
Nazwa rysunku: Projekt Tymczasowej Organizacji Ruchu do zadania: Rozbudowa linii tramwajowej w Olsztynie. Budowa sieci gazowej na Al. Piłsudskiego				
Skala: 1:500	Materiał:	Wydanie: v.2	Nr rys.: for_pils_gaz_v2	Arkusz: 7/8

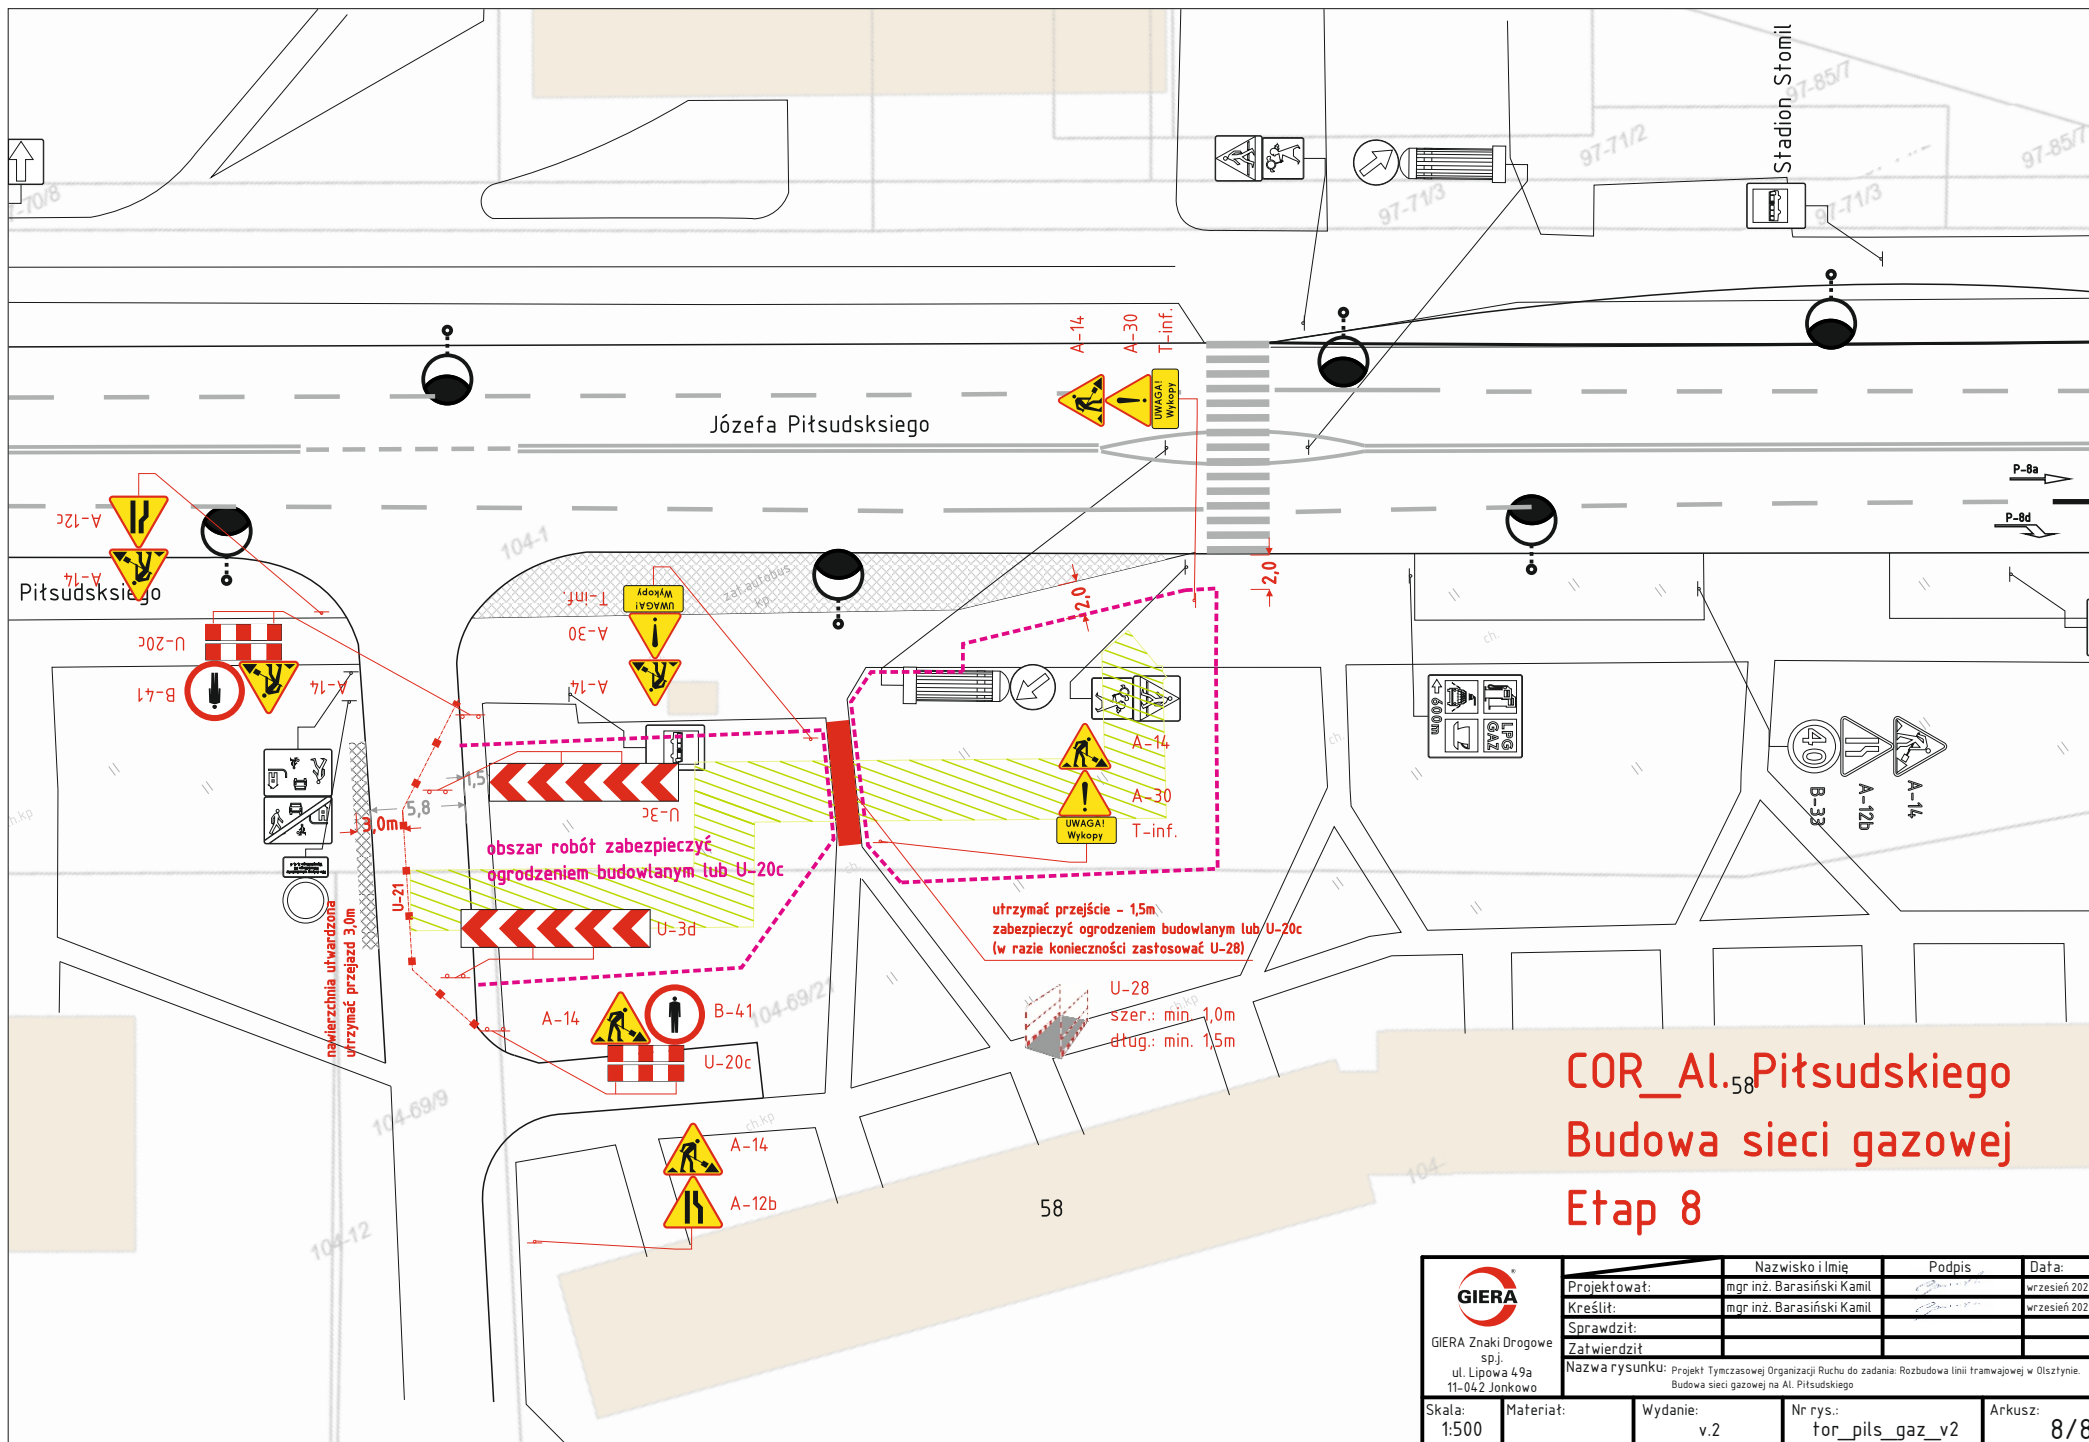

COR_Al. Piłsudskiego Budowa sieci gazowej Etap 8

 GIERA Znaki Drogowe sp. z o.o. ul. Lipowa 49a 11-042 Jonkowo	Nazwisko i Imię		Podpis	Data:
	Projektował:		mgr inż. Barasiński Kamil	wrzesień 2021r.
	Kreślił:		mgr inż. Barasiński Kamil	wrzesień 2021r.
	Sprawdził:			
Zatwierdził:				
Nazwa rysunku: Projekt Tymczasowej Organizacji Ruchu do zadania: Rozbudowa linii tramwajowej w Olsztynie. Budowa sieci gazowej na Al. Piłsudskiego				
Skala: 1:500	Materiał:	Wydanie: v.2	Nr rys.: tor_pils_gaz_v2	Arkusz: 8/8