


Zarząd Dróg, Zieleni i Transportu w Olsztynie

Załącznik do opinii nr 281/21 do projektu organizacji ruchu

Z-CA DYREKTORA ds. technicznych

Tomasz Krzysztoń

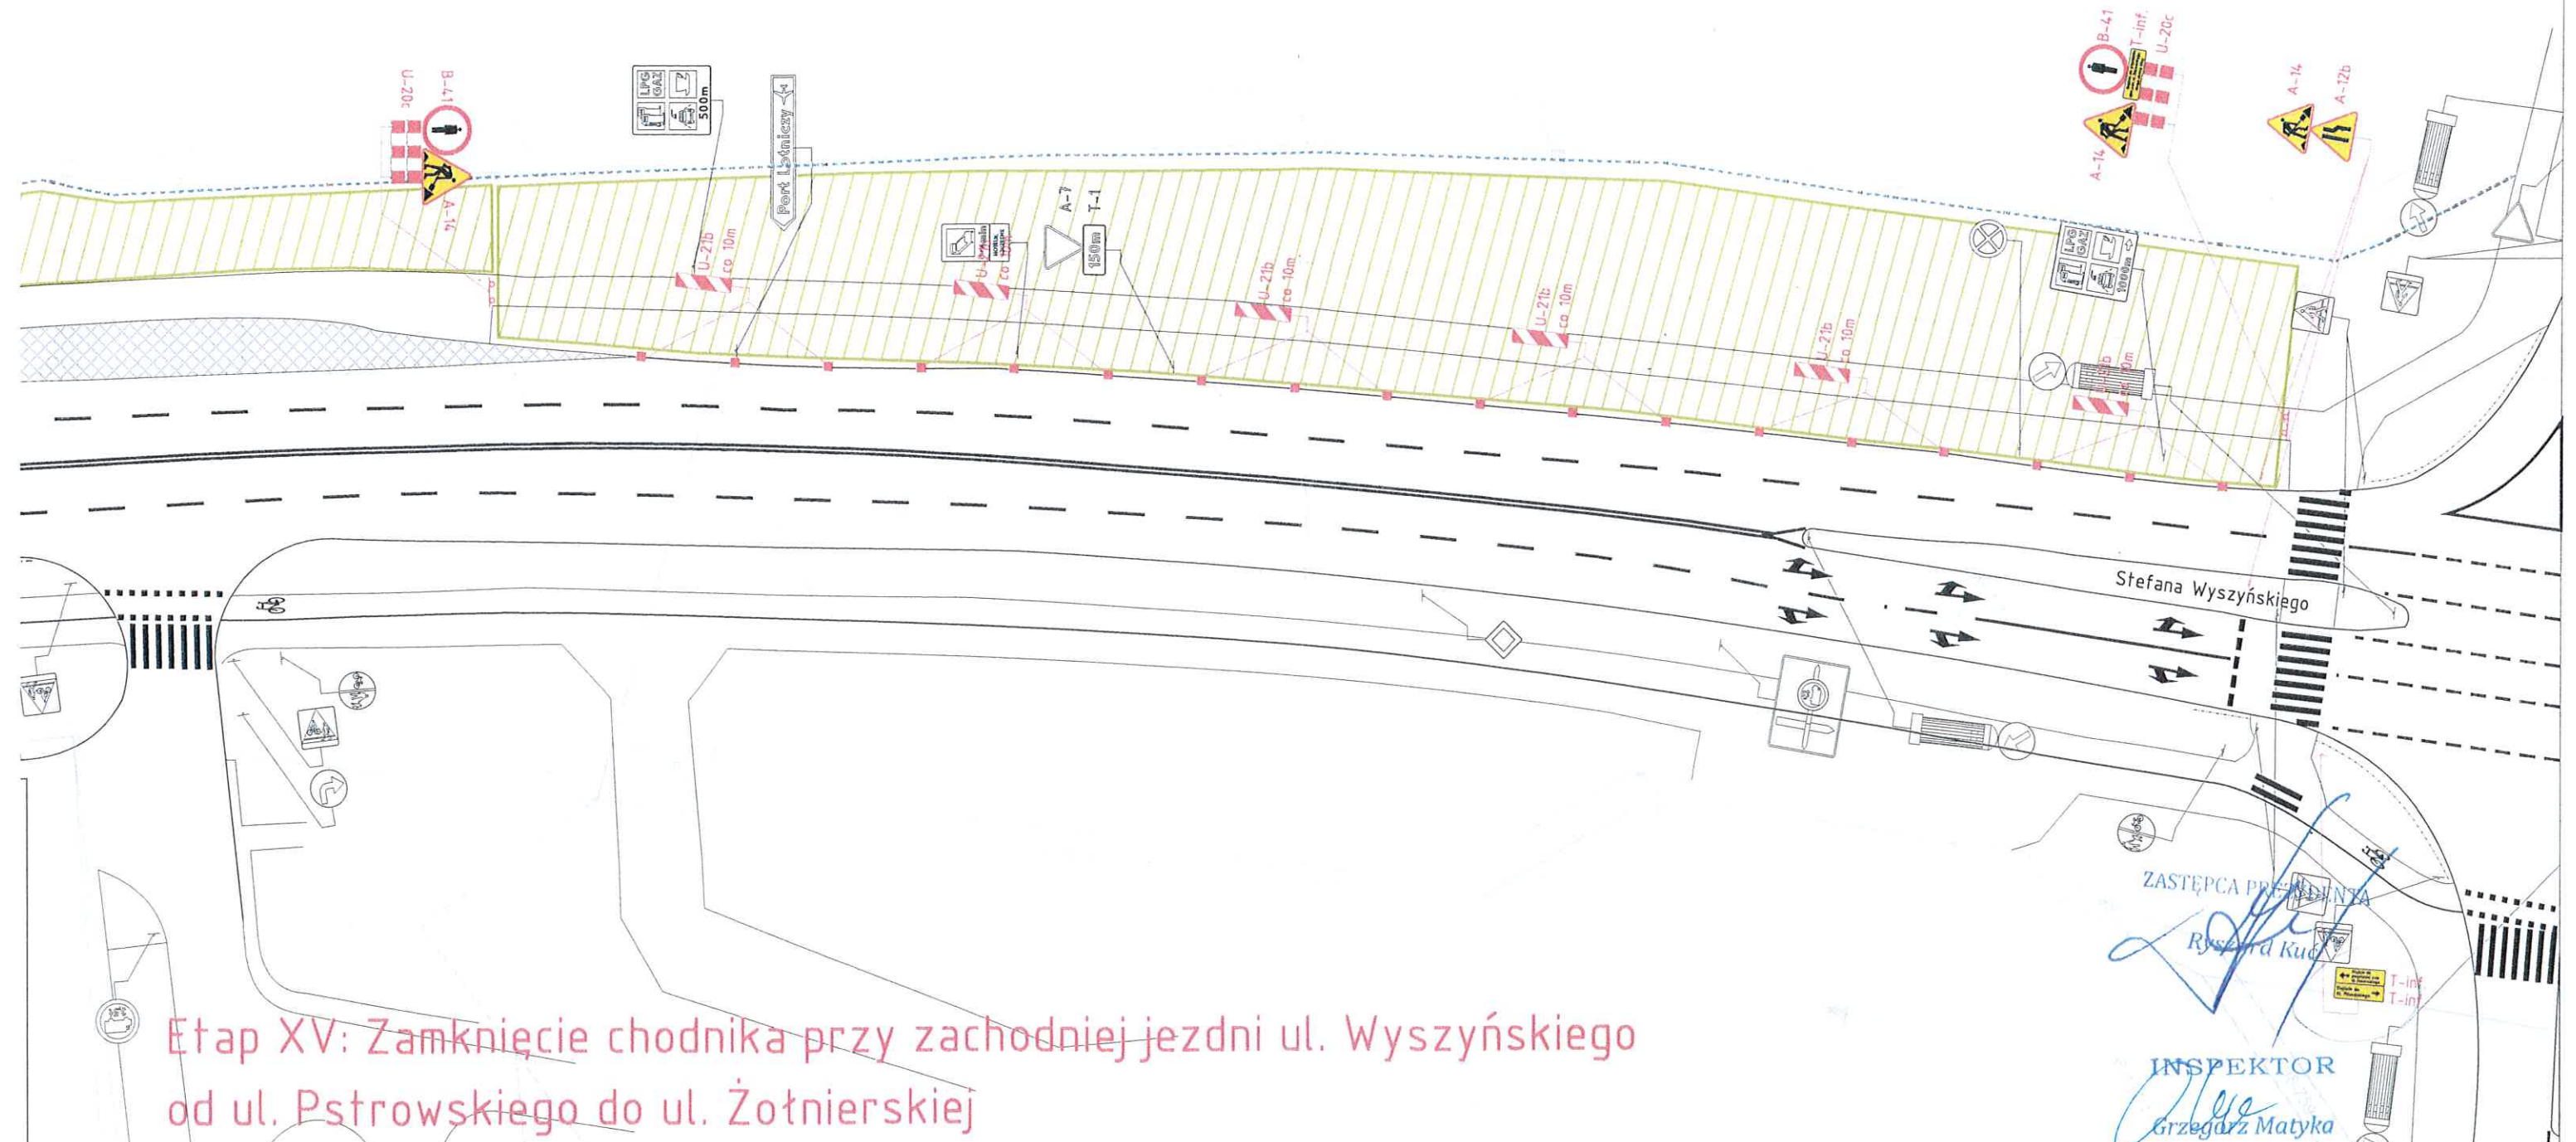

Etap XV: Zamknięcie chodnika przy zachodniej jezdni ul. Wyszyńskiego od ul. Pstrowskiego do ul. Żołnierskiej

Wykonawca robót zobowiązany jest odgrodzić miejsce wykonywanych robót zgodnie z obowiązującymi przepisami BHP.




Wszystkie prace wykonywane będą tylko w zakresie inwestycji.

ZASTĘPCA PRZEWODNICZA

Ryszard Kudłak

INSPEKTOR

Grzegorz Matyka

 GIERA Znaki Drogowe spj. ul. Lipowa 49a 11-042 Jonkowo	Projektował:	Nazwisko i Imię	Podpis	Data:
	Kreślił:	mgr inż. Barasiński Kamil		lipiec 2021 r
	Sprawdził:	mgr inż. Barasiński Kamil		lipiec 2021 r
	Zatwierdził:			
Nazwa rysunku:		Projekt Tymczasowej Organizacji Ruchu do zadania Rozbudowa linii tramwajowej w Olsztynie Etap XV. Zamknięcie chodnika przy zachodniej jezdni ul. Wyszyńskiego od ul. Pstrowskiego do ul. Żołnierskiej		
Skala: 1:500	Materiał:	Wydanie: v.1	Nr rys.: tor_e15_v1	Arkusz: 1/1