



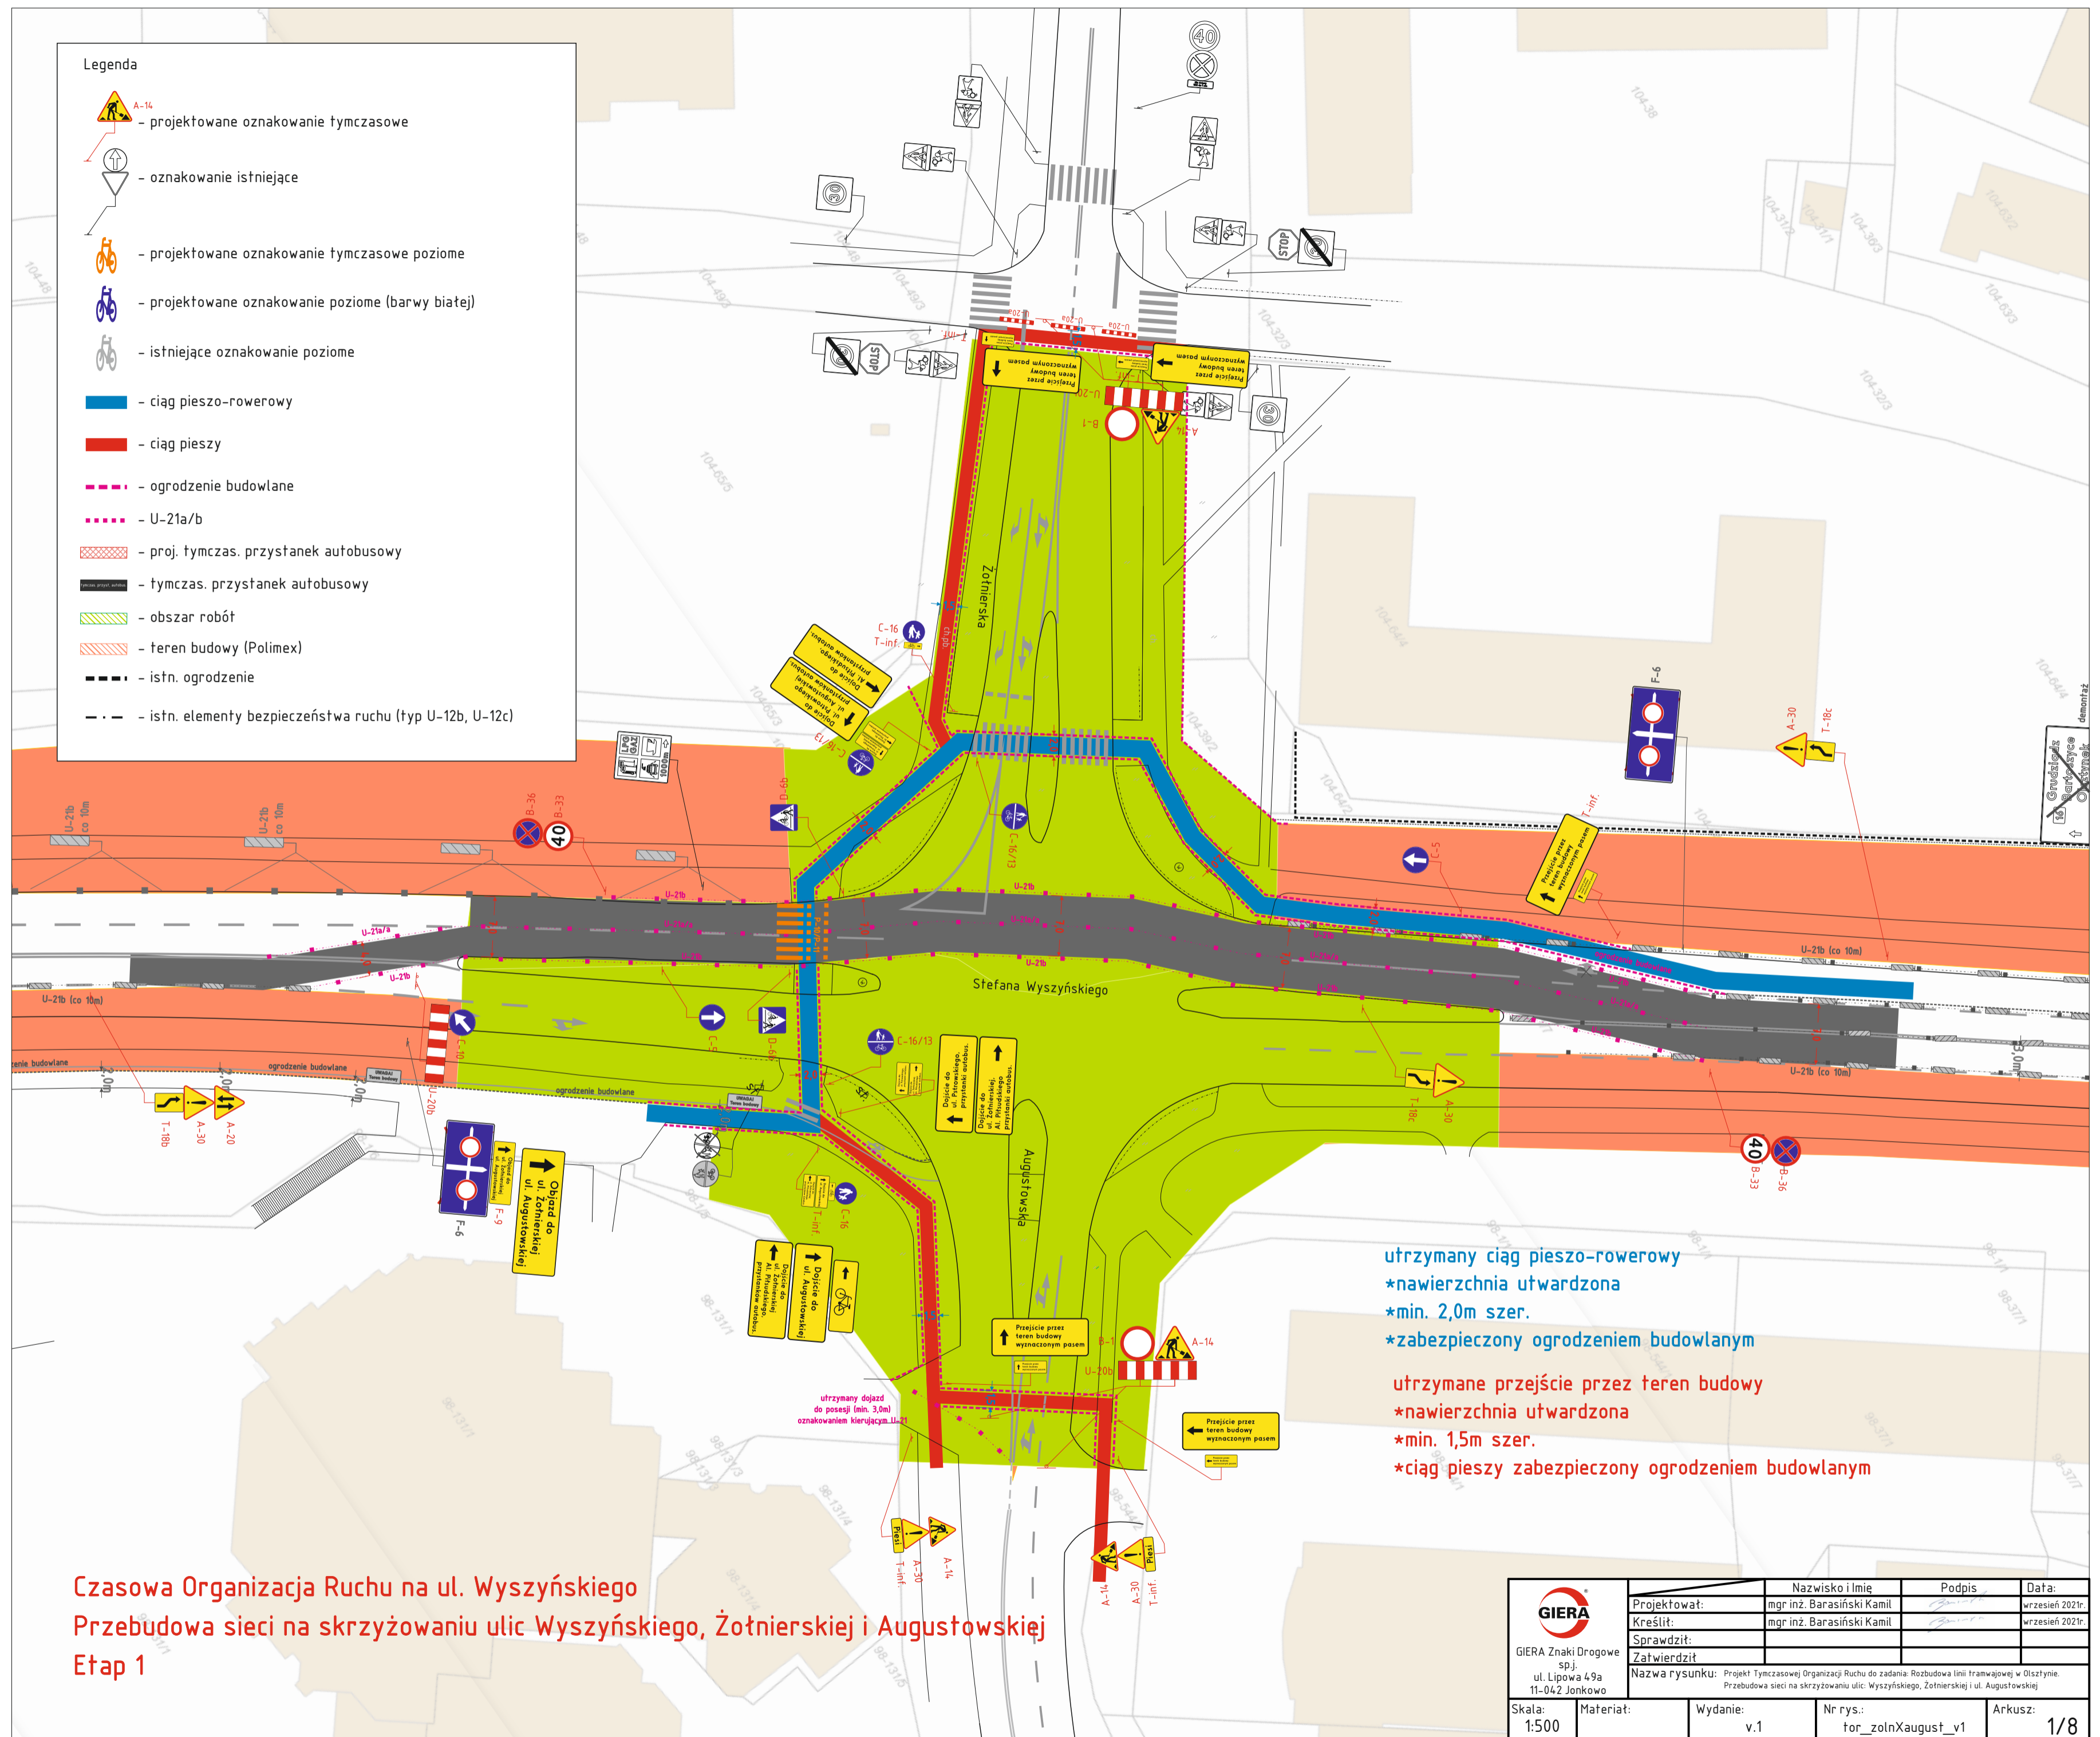


Czasowa Organizacja Ruchu na ul. Wyszyńskiego  
Przebudowa sieci na skrzyżowaniu ulic Wyszyńskiego, Żołnierskiej i Augustowskiej

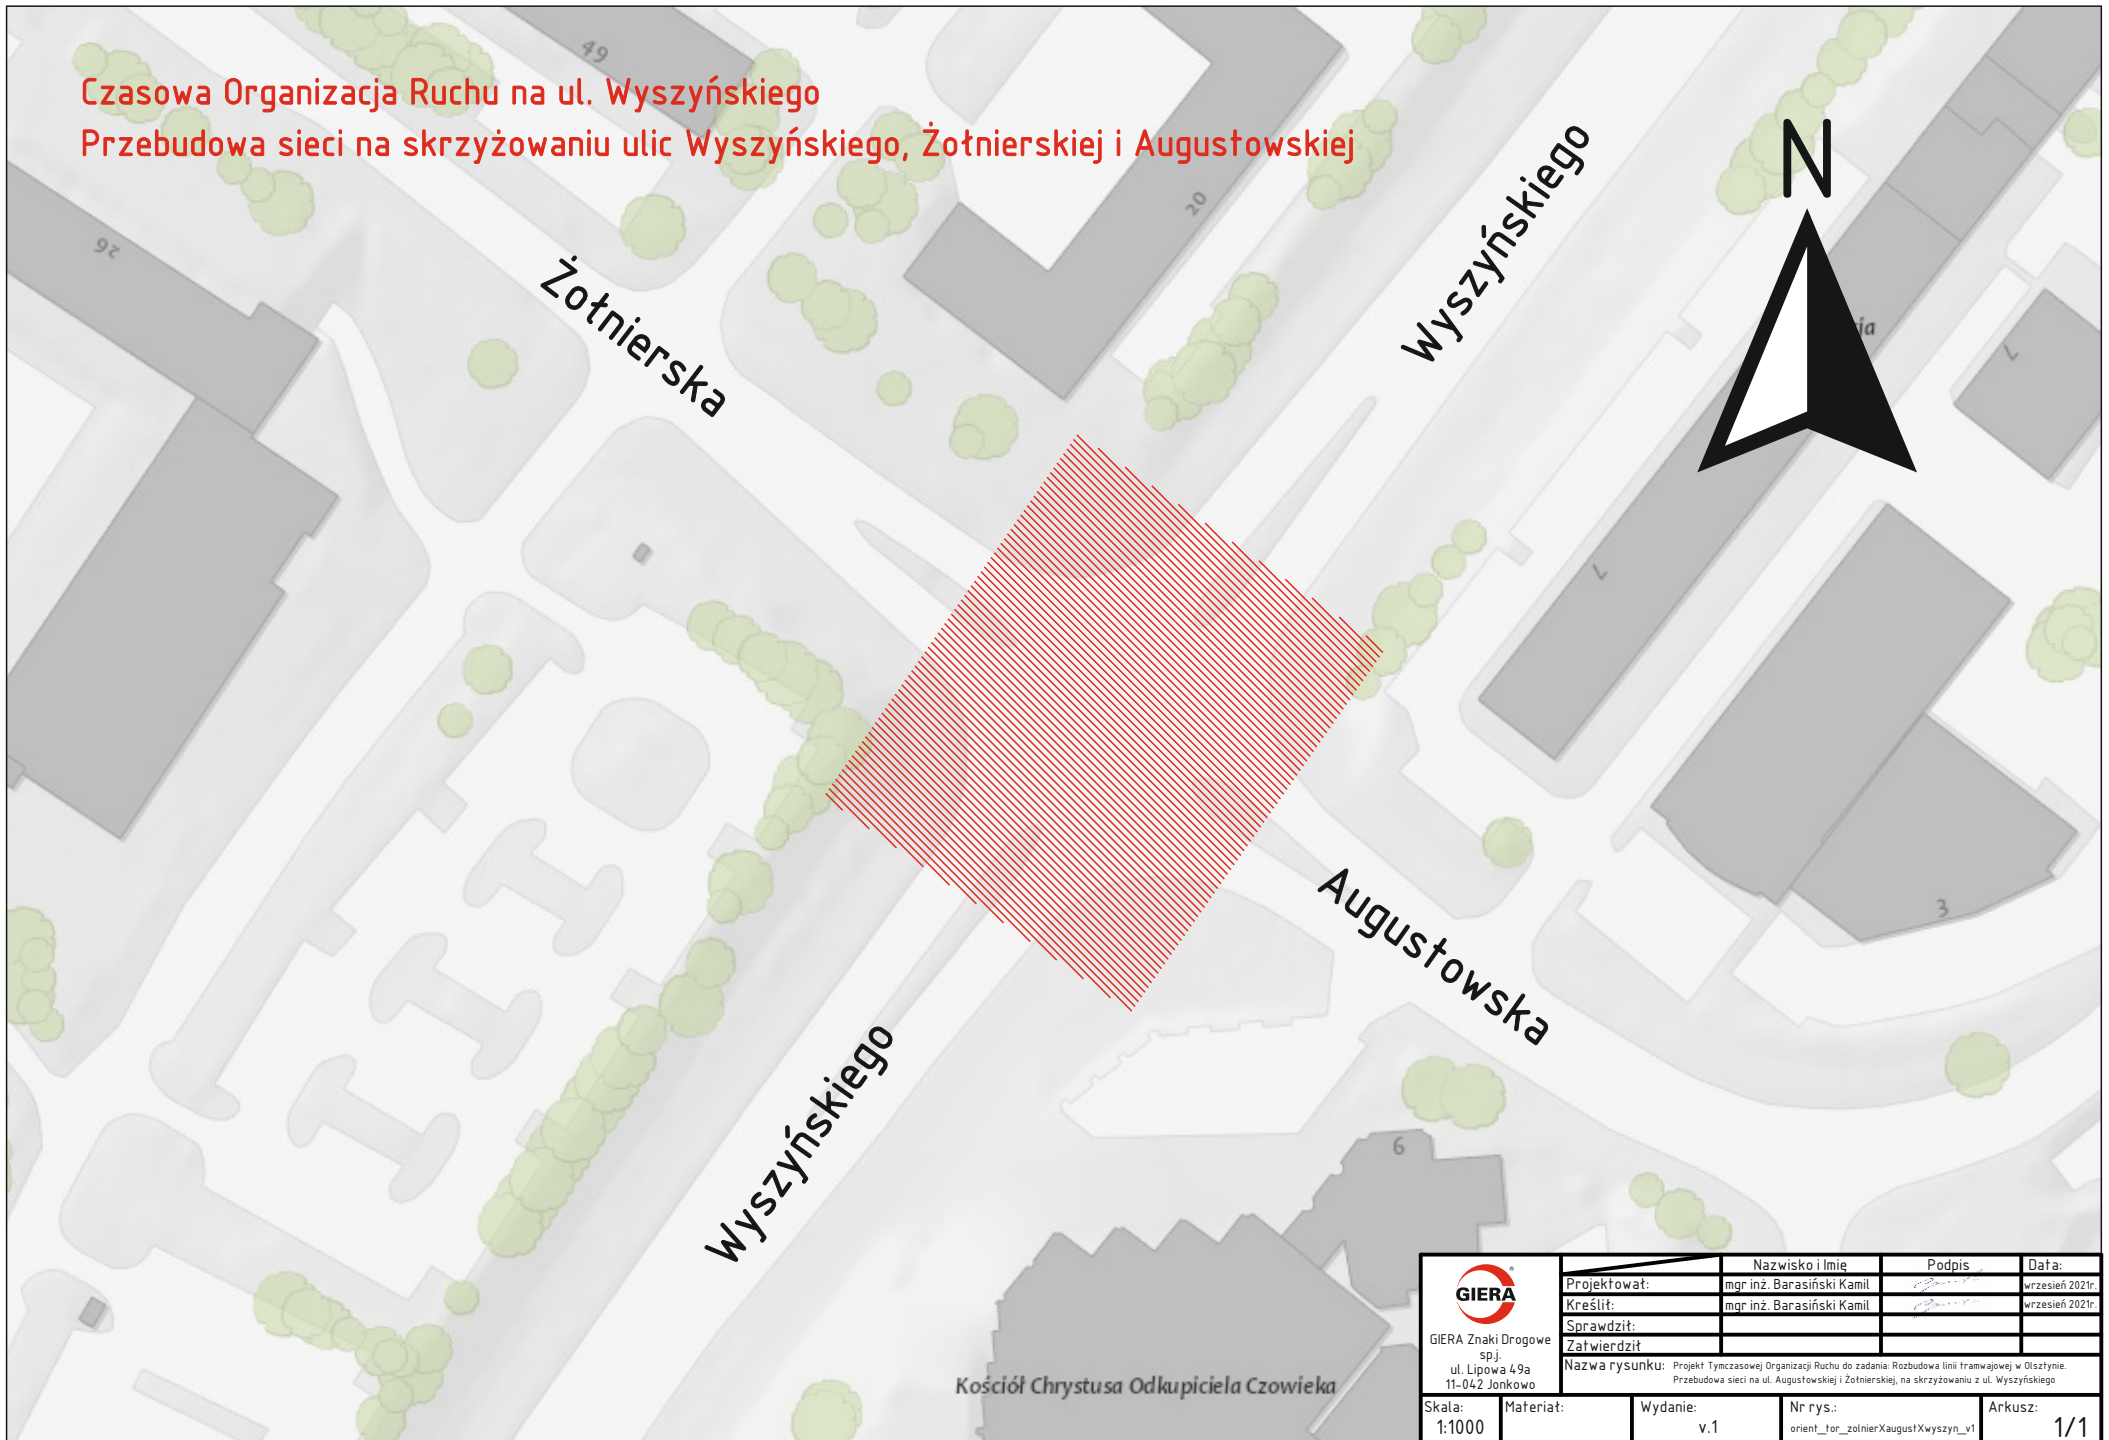

 GIERA Znaki Drogowe sp.j. ul. Lipowa 49a 11-042 Jonkowo	Projektował:	mgr inż. Barasiński Kamil	Podpis:		Data:	wrzesień 2021r.
	Kreślił:	mgr inż. Barasiński Kamil	Podpis:		Data:	wrzesień 2021r.
	Sprawdził:		Podpis:		Data:	
	Zatwierdził:		Podpis:		Data:	
Nazwa rysunku:		Projekt Tymczasowej Organizacji Ruchu do zadania: Rozbudowa linii tramwajowej w Olsztynie. Przebudowa sieci na ul. Augustowskiej i Żołnierskiej, na skrzyżowaniu z ul. Wyszyńskiego				
Skala:	Materiał:	Wydanie:	Nr rys.:	Arkusz:		
1:1000		v.1	orient_for_zolnierXaugustXwyszyn_v1	1/1		


- Legenda**
- projektowane oznakowanie tymczasowe
  - oznakowanie istniejące
  - projektowane oznakowanie tymczasowe poziome
  - projektowane oznakowanie poziome (barwy białej)
  - istniejące oznakowanie poziome
  - ciąg pieszo-rowerowy
  - ciąg pieszy
  - ogrodzenie budowlane
  - U-21a/b
  - proj. tymczas. przystanek autobusowy
  - tymczas. przystanek autobusowy
  - obszar robót
  - teren budowy (Polimex)
  - istn. ogrodzenie
  - istn. elementy bezpieczeństwa ruchu (typ U-12b, U-12c)



- utrzymany ciąg pieszo-rowerowy
- \*nawierzchnia utwardzona
- \*min. 2,0m szer.
- \*zabezpieczony ogrodzeniem budowlanym
- utrzymane przejście przez teren budowy
- \*nawierzchnia utwardzona
- \*min. 1,5m szer.
- \*ciąg pieszy zabezpieczony ogrodzeniem budowlanym

**Czasowa Organizacja Ruchu na ul. Wyszyńskiego**  
**Przebudowa sieci na skrzyżowaniu ulic Wyszyńskiego, Żołnierskiej i Augustowskiej**  
**Etap 1**


 GIERA Znaki Drogowe sp.j. ul. Lipowa 49a 11-042 Jonkowo	Projektował:	Nazwisko i Imię	Podpis	Data:
	Kreślił:	mgr inż. Barasiński Kamil		wrzesień 2021r.
	Sprawdził:	mgr inż. Barasiński Kamil		wrzesień 2021r.
	Zatwierdził:	Nazwa rysunku: Projekt Tymczasowej Organizacji Ruchu do zadania: Rozbudowa linii tramwajowej w Olsztynie. Przebudowa sieci na skrzyżowaniu ulic: Wyszyńskiego, Żołnierskiej i ul. Augustowskiej		
Skala: 1:500	Materiał:	Wydanie: v.1	Nr rys.: tor_zolnXaugust_v1	Arkusz: 1/8

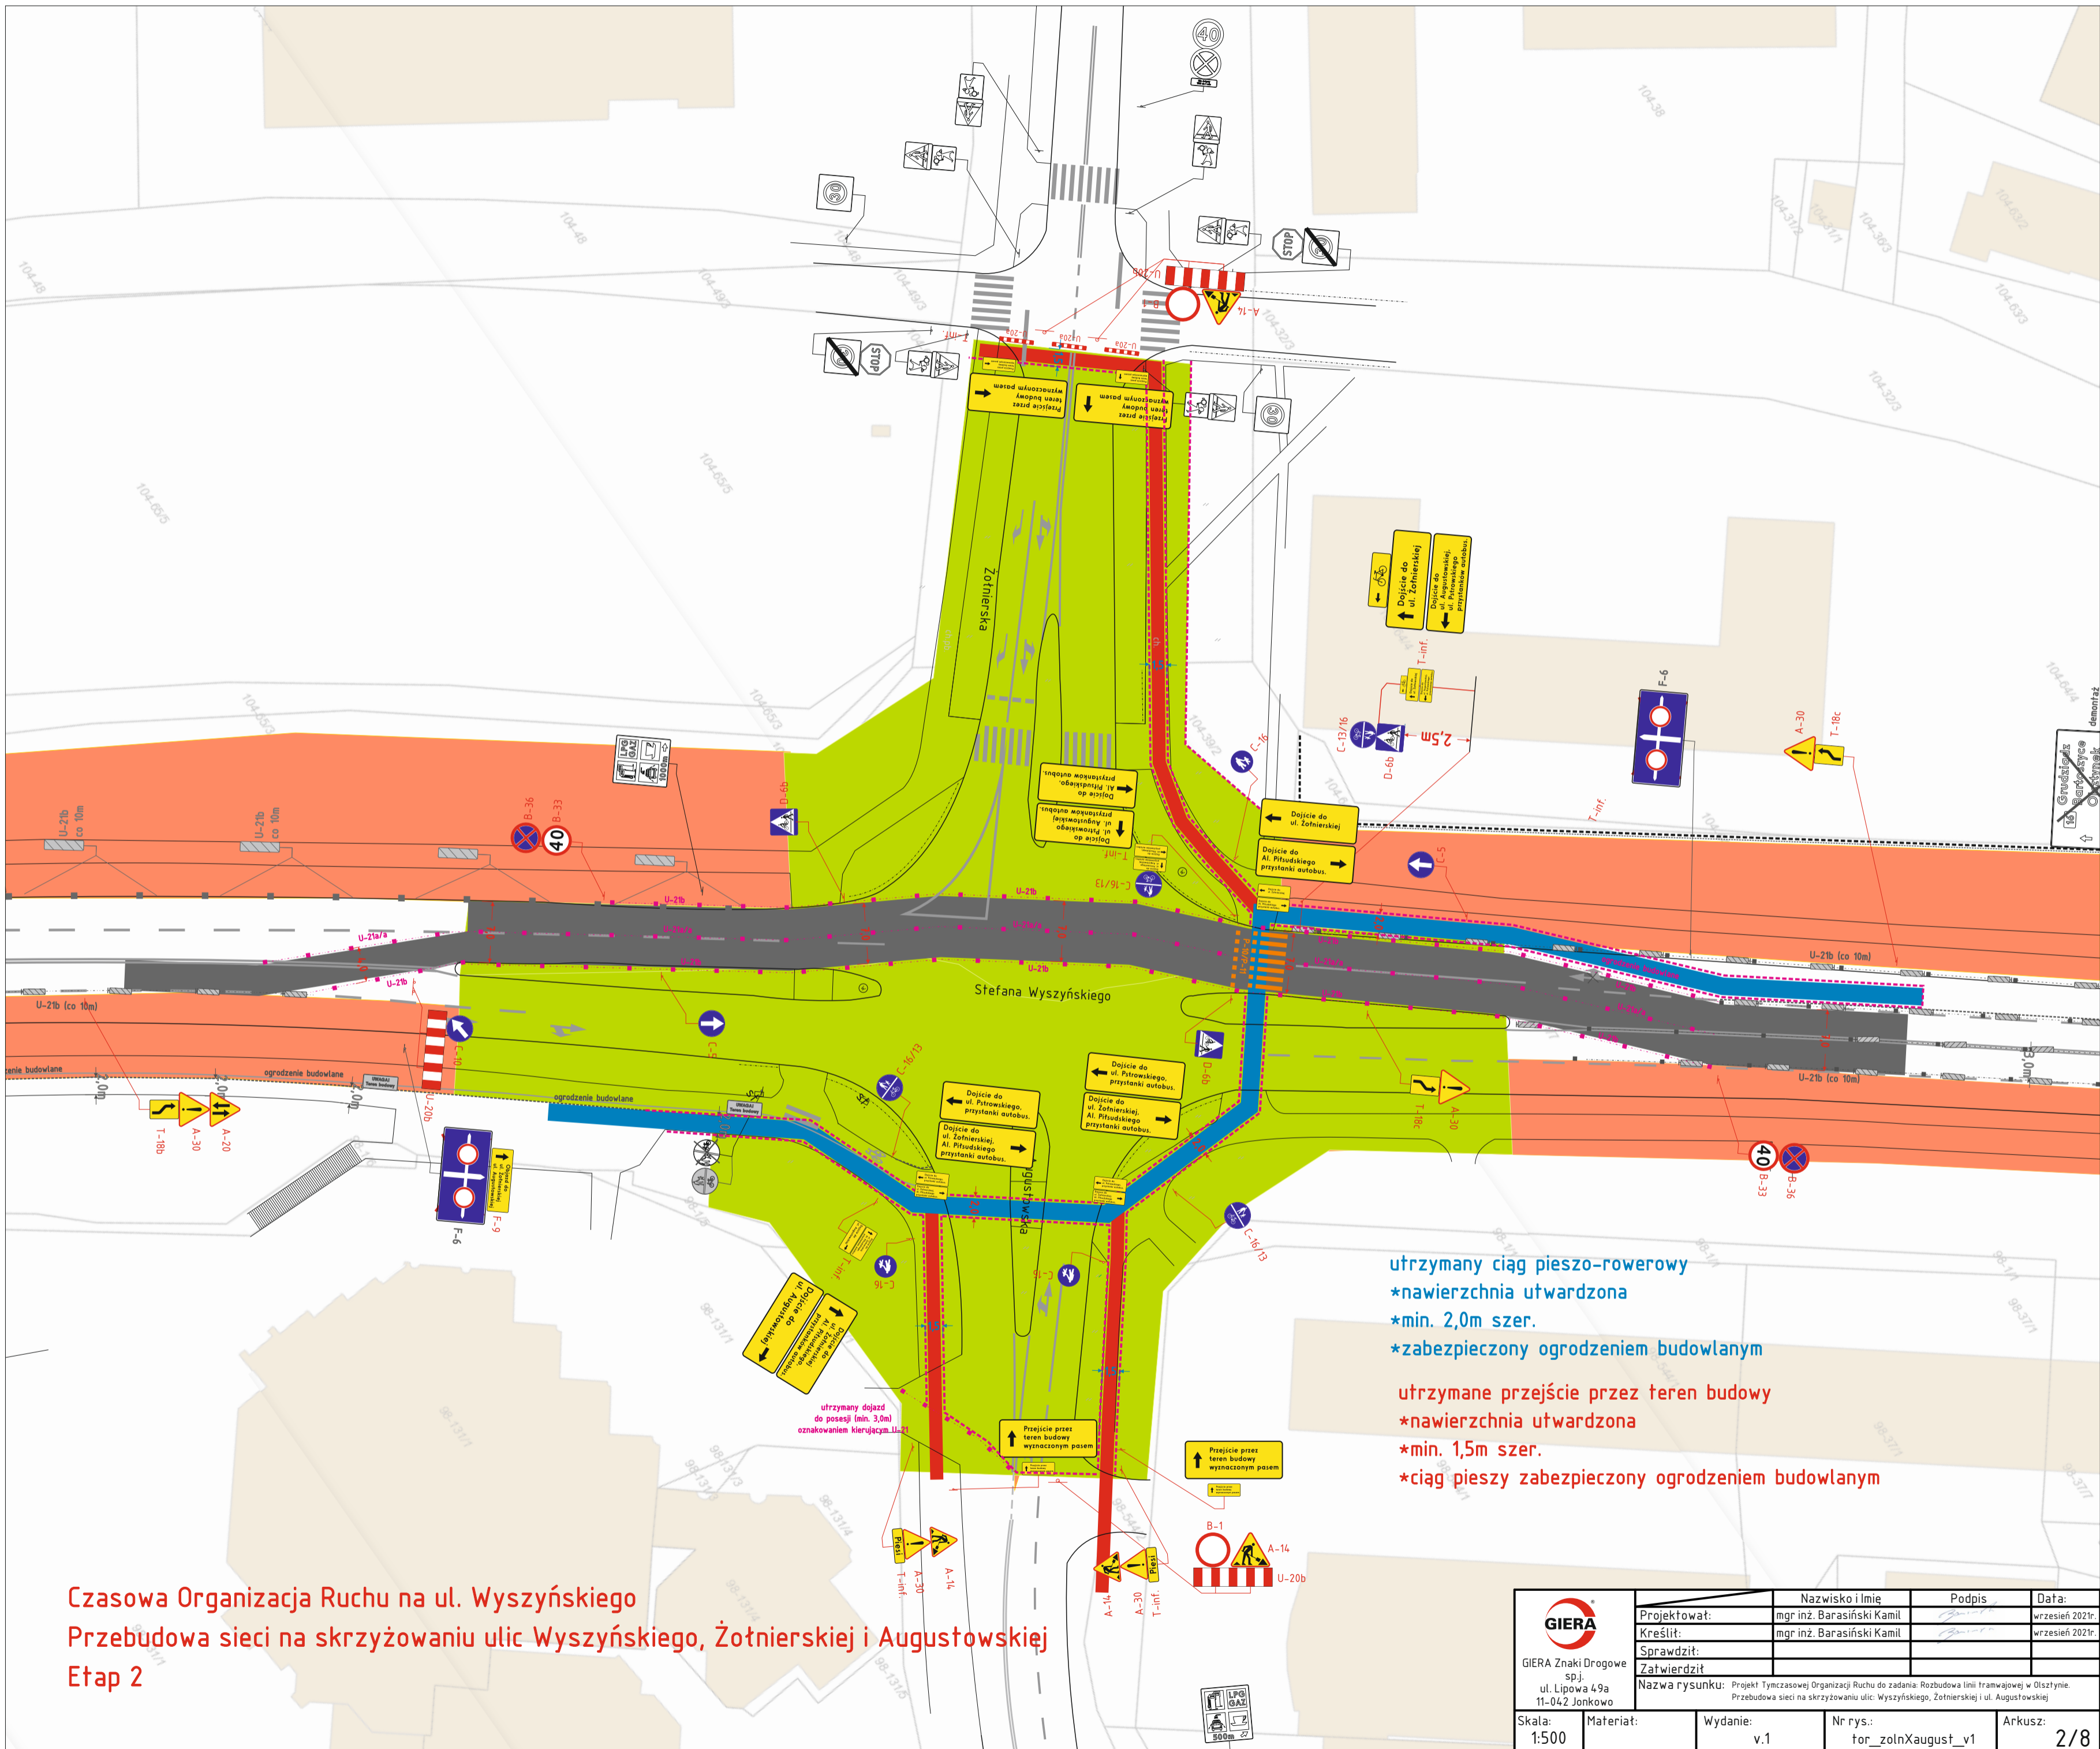

**Czasowa Organizacja Ruchu na ul. Wyszyńskiego**  
**Przebudowa sieci na skrzyżowaniu ulic Wyszyńskiego, Żołnierskiej i Augustowskiej**  
**Etap 2**

- utrzymany ciąg pieszo-rowerowy
- \*nawierzchnia utwardzona
- \*min. 2,0m szer.
- \*zabezpieczony ogrodzeniem budowlanym
  
- utrzymane przejście przez teren budowy
- \*nawierzchnia utwardzona
- \*min. 1,5m szer.
- \*ciąg pieszy zabezpieczony ogrodzeniem budowlanym

 GIERA Znaki Drogowe sp.j. ul. Lipowa 49a 11-042 Jonkowo	Projektował:	Nazwisko i Imię	Podpis	Data:
	Kreślił:	mgr inż. Barasiński Kamil		wrzesień 2021r.
	Sprawdził:	mgr inż. Barasiński Kamil		wrzesień 2021r.
	Zatwierdził:	Nazwa rysunku: Projekt Tymczasowej Organizacji Ruchu do zadania: Rozbudowa linii tramwajowej w Olsztynie. Przebudowa sieci na skrzyżowaniu ulic: Wyszyńskiego, Żołnierskiej i ul. Augustowskiej		
Skala: 1:500	Materiał:	Wydanie: v.1	Nr rys.: tor_zolnXaugust_v1	Arkusz: 2/8

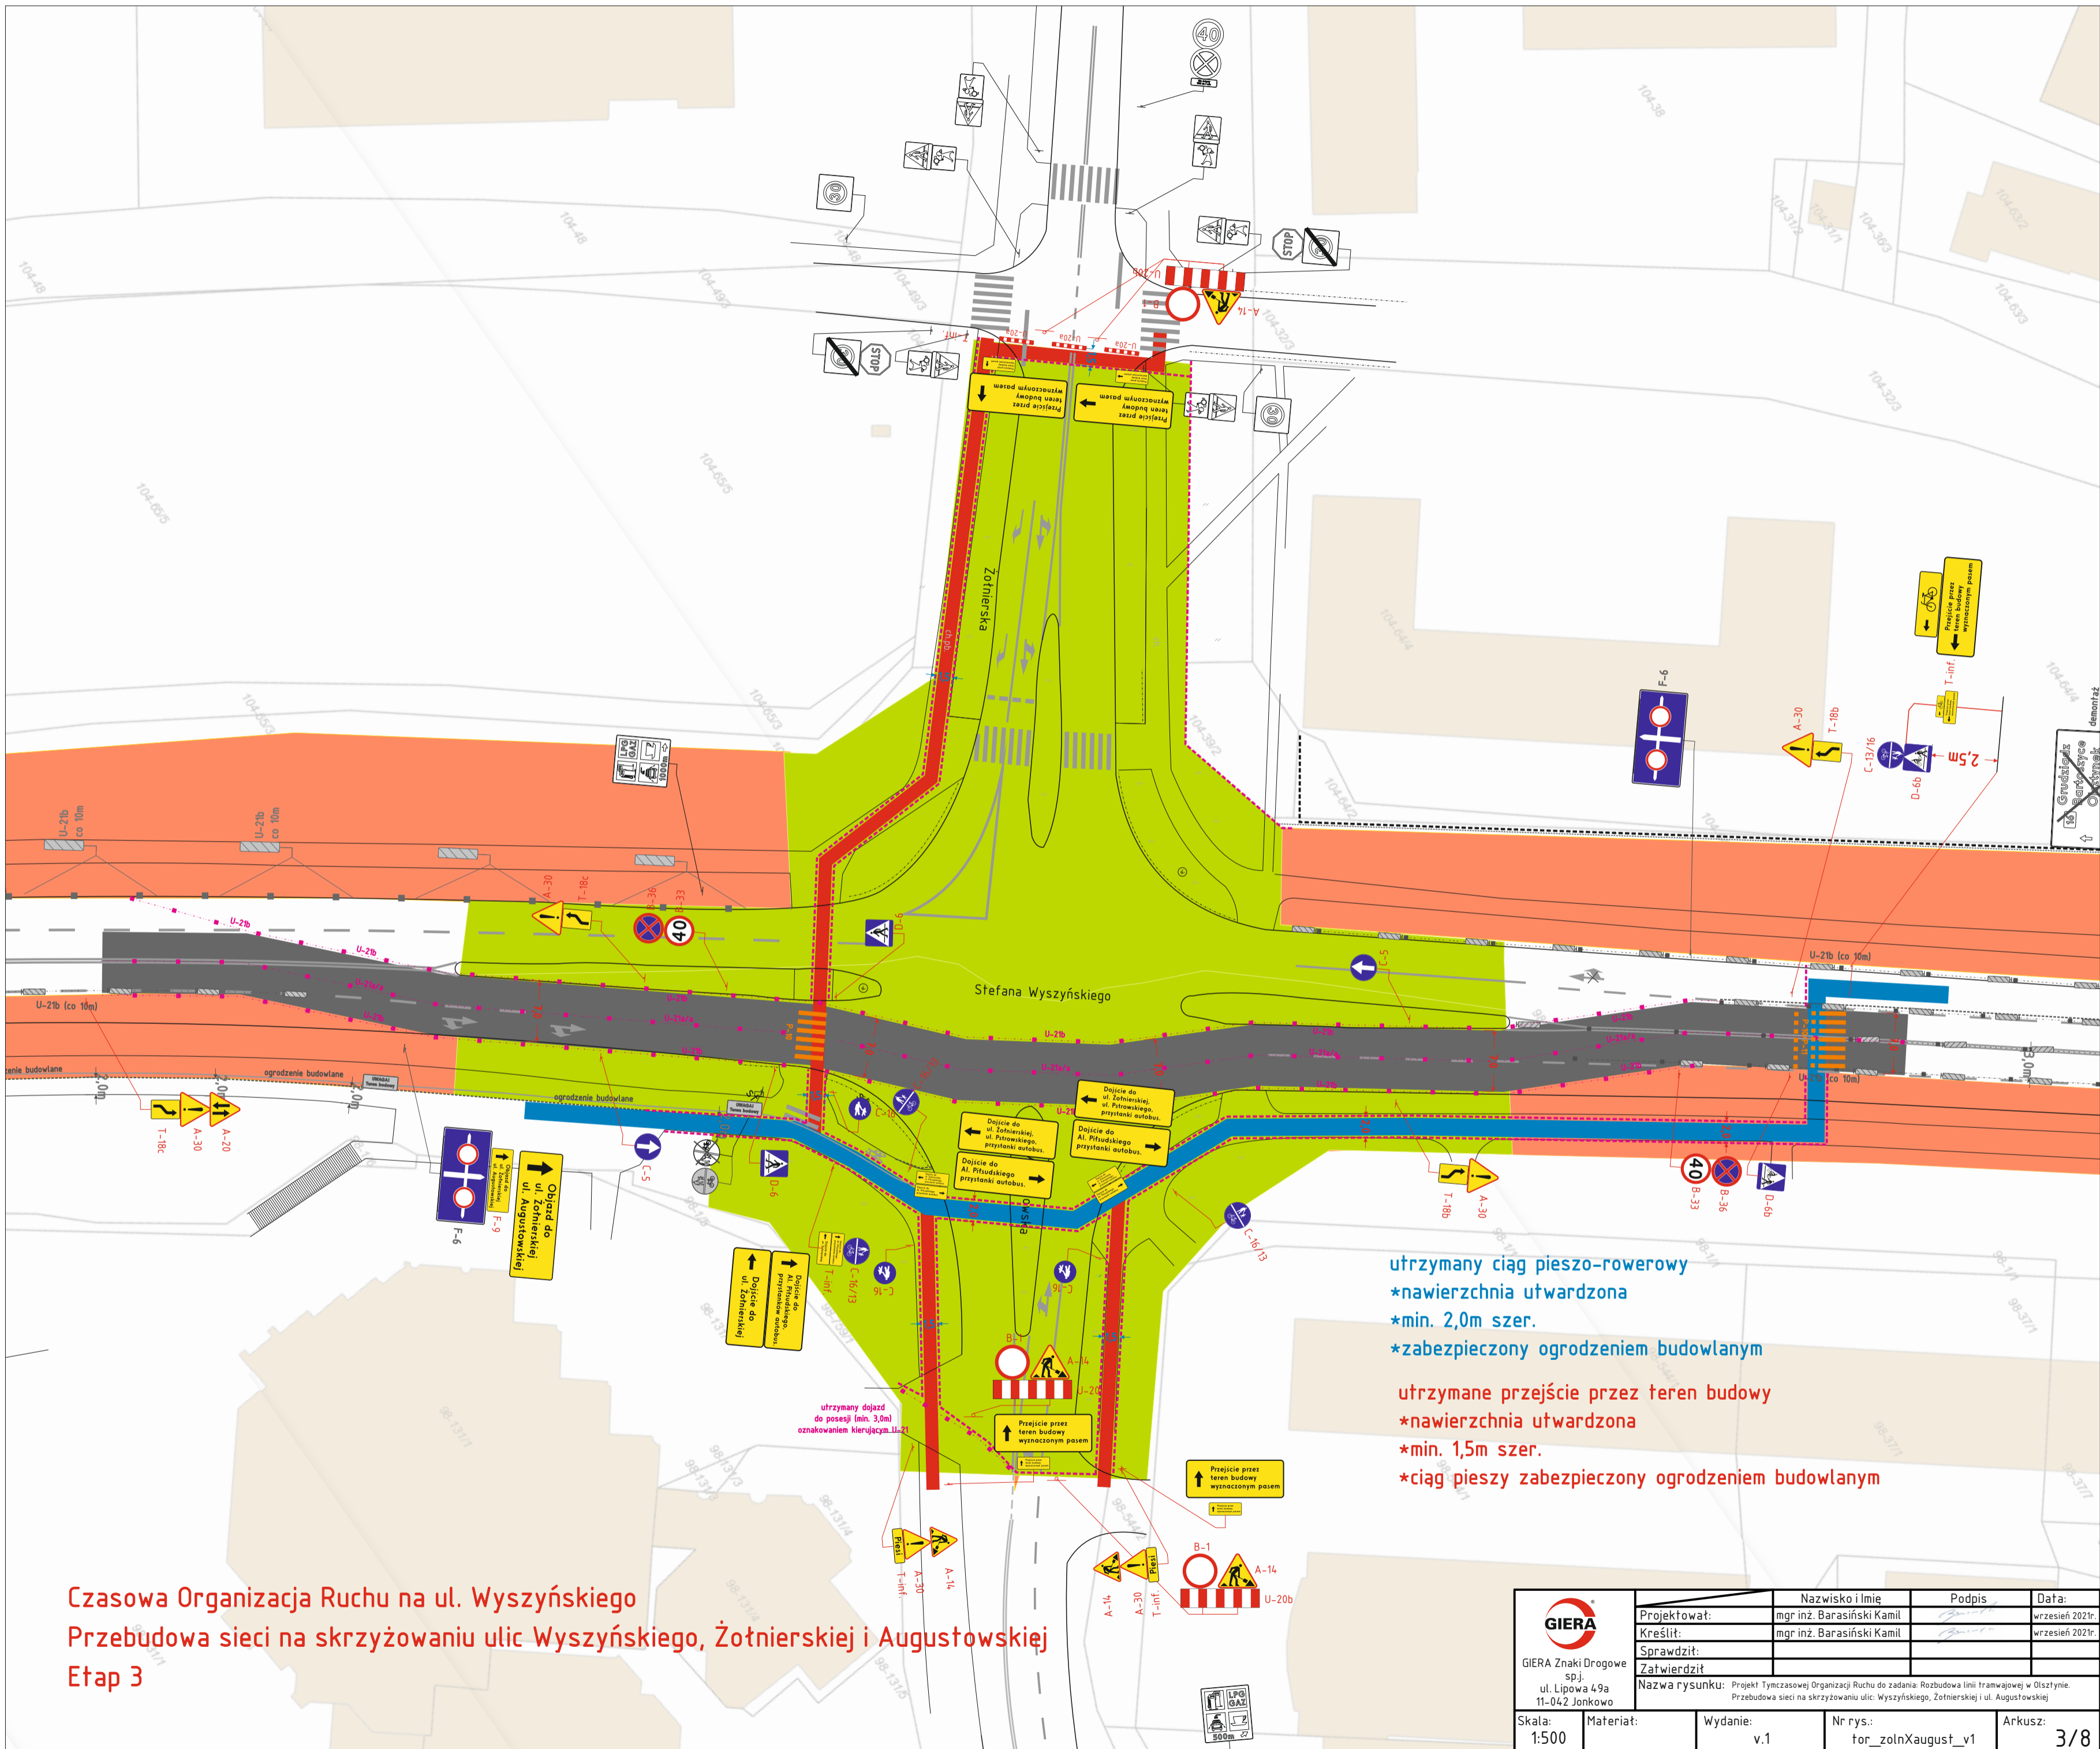


**Czasowa Organizacja Ruchu na ul. Wyszynskiego**  
**Przebudowa sieci na skrzyżowaniu ulic Wyszynskiego, Żołnierskiej i Augustowskiej**  
**Etap 3**


- utrzymany ciąg pieszo-rowerowy
- \*nawierzchnia utwardzona
- \*min. 2,0m szer.
- \*zabezpieczony ogrodzeniem budowlanym
  
- utrzymane przejście przez teren budowy
- \*nawierzchnia utwardzona
- \*min. 1,5m szer.
- \*ciąg pieszy zabezpieczony ogrodzeniem budowlanym

<p>GIERA Znaki Drogowe sp.j. ul. Lipowa 49a 11-042 Jonkowo</p>	Projektował:	Nazwisko i Imię	Podpis	Data:
	Kreślił:	mgr inż. Barasiński Kamil		wrzesień 2021r.
	Sprawdził:	mgr inż. Barasiński Kamil		wrzesień 2021r.
	Zatwierdził:	Nazwa rysunku: Projekt Tymczasowej Organizacji Ruchu do zadania: Rozbudowa linii tramwajowej w Olsztynie. Przebudowa sieci na skrzyżowaniu ulic: Wyszynskiego, Żołnierskiej i ul. Augustowskiej		
Skala: 1:500	Materiał:	Wydanie: v.1	Nr rys.: tor_zolnXaugust_v1	Arkusz: 3/8


# Czasowa Organizacja Ruchu na ul. Wyszyńskiego Przebudowa sieci na skrzyżowaniu ulic Wyszyńskiego, Żołnierskiej i Augustowskiej

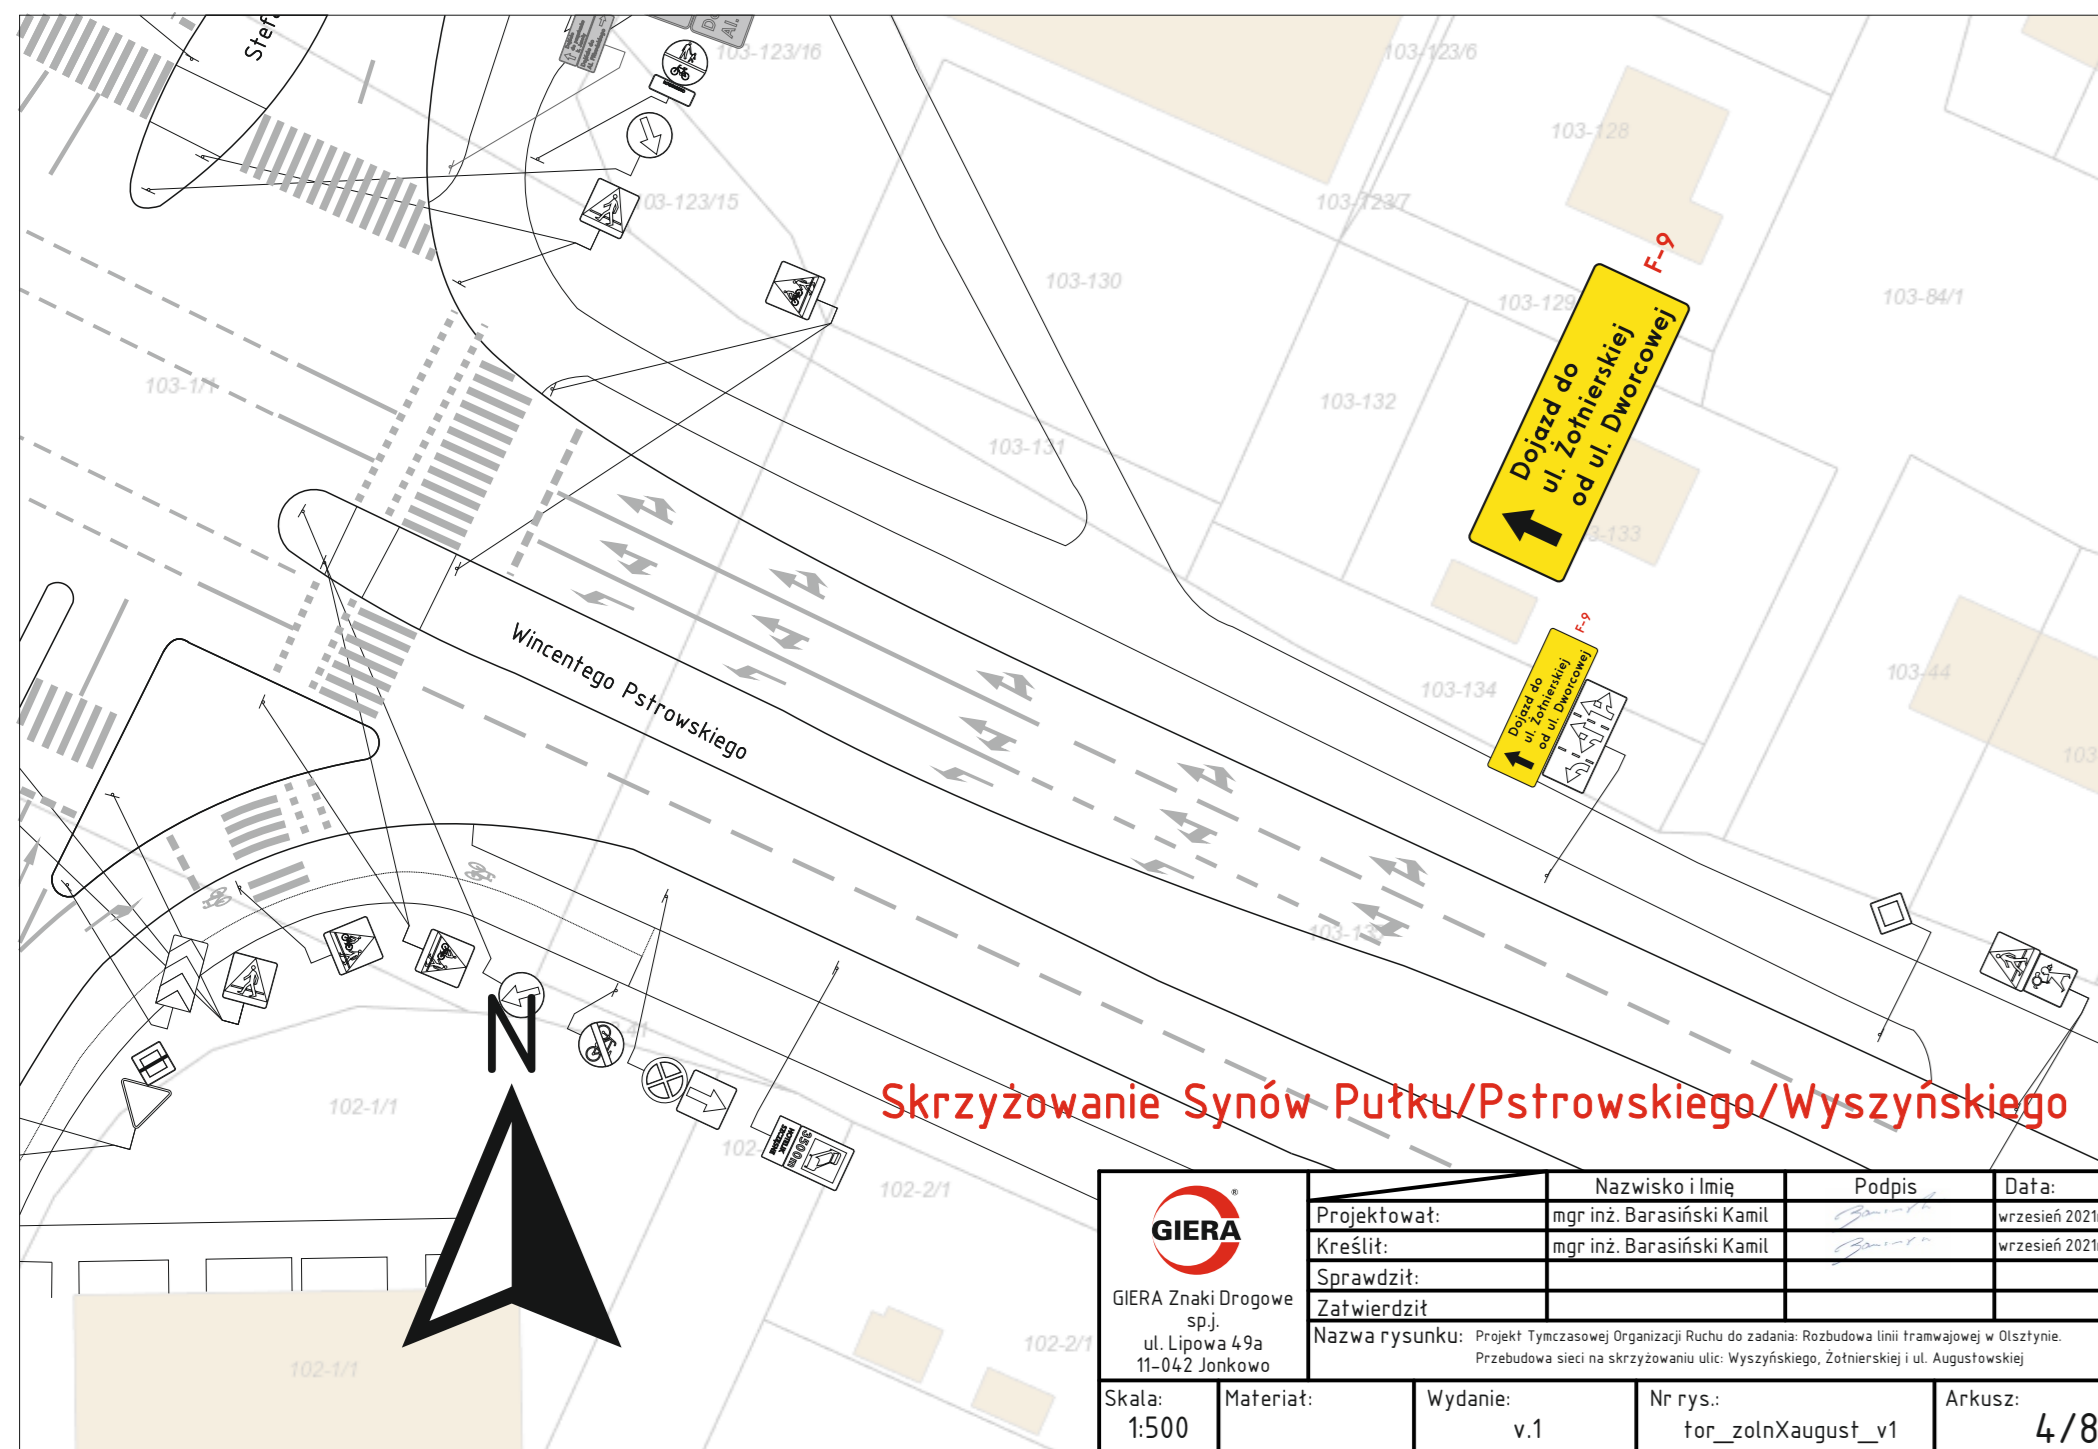


<b>GIERA</b> GIERA Znaki Drogowe sp.j. ul. Lipowa 49a 11-042 Jonkowo	Projektował:	Nazwisko i Imię	Podpis	Data:
	Kreślił:	mgr inż. Barasiński Kamil		wrzesień 2021r.
	Sprawdził:	mgr inż. Barasiński Kamil		wrzesień 2021r.
	Zatwierdził:	Nazwa rysunku: Projekt Tymczasowej Organizacji Ruchu do zadania: Rozbudowa linii tramwajowej w Olsztynie. Przebudowa sieci na skrzyżowaniu ulic: Wyszyńskiego, Żołnierskiej i ul. Augustowskiej.		
Skala: 1:500	Materiał:	Wydanie: v.1	Nr rys.: tor_zolnXaugust_v1	Arkusz: 4/8

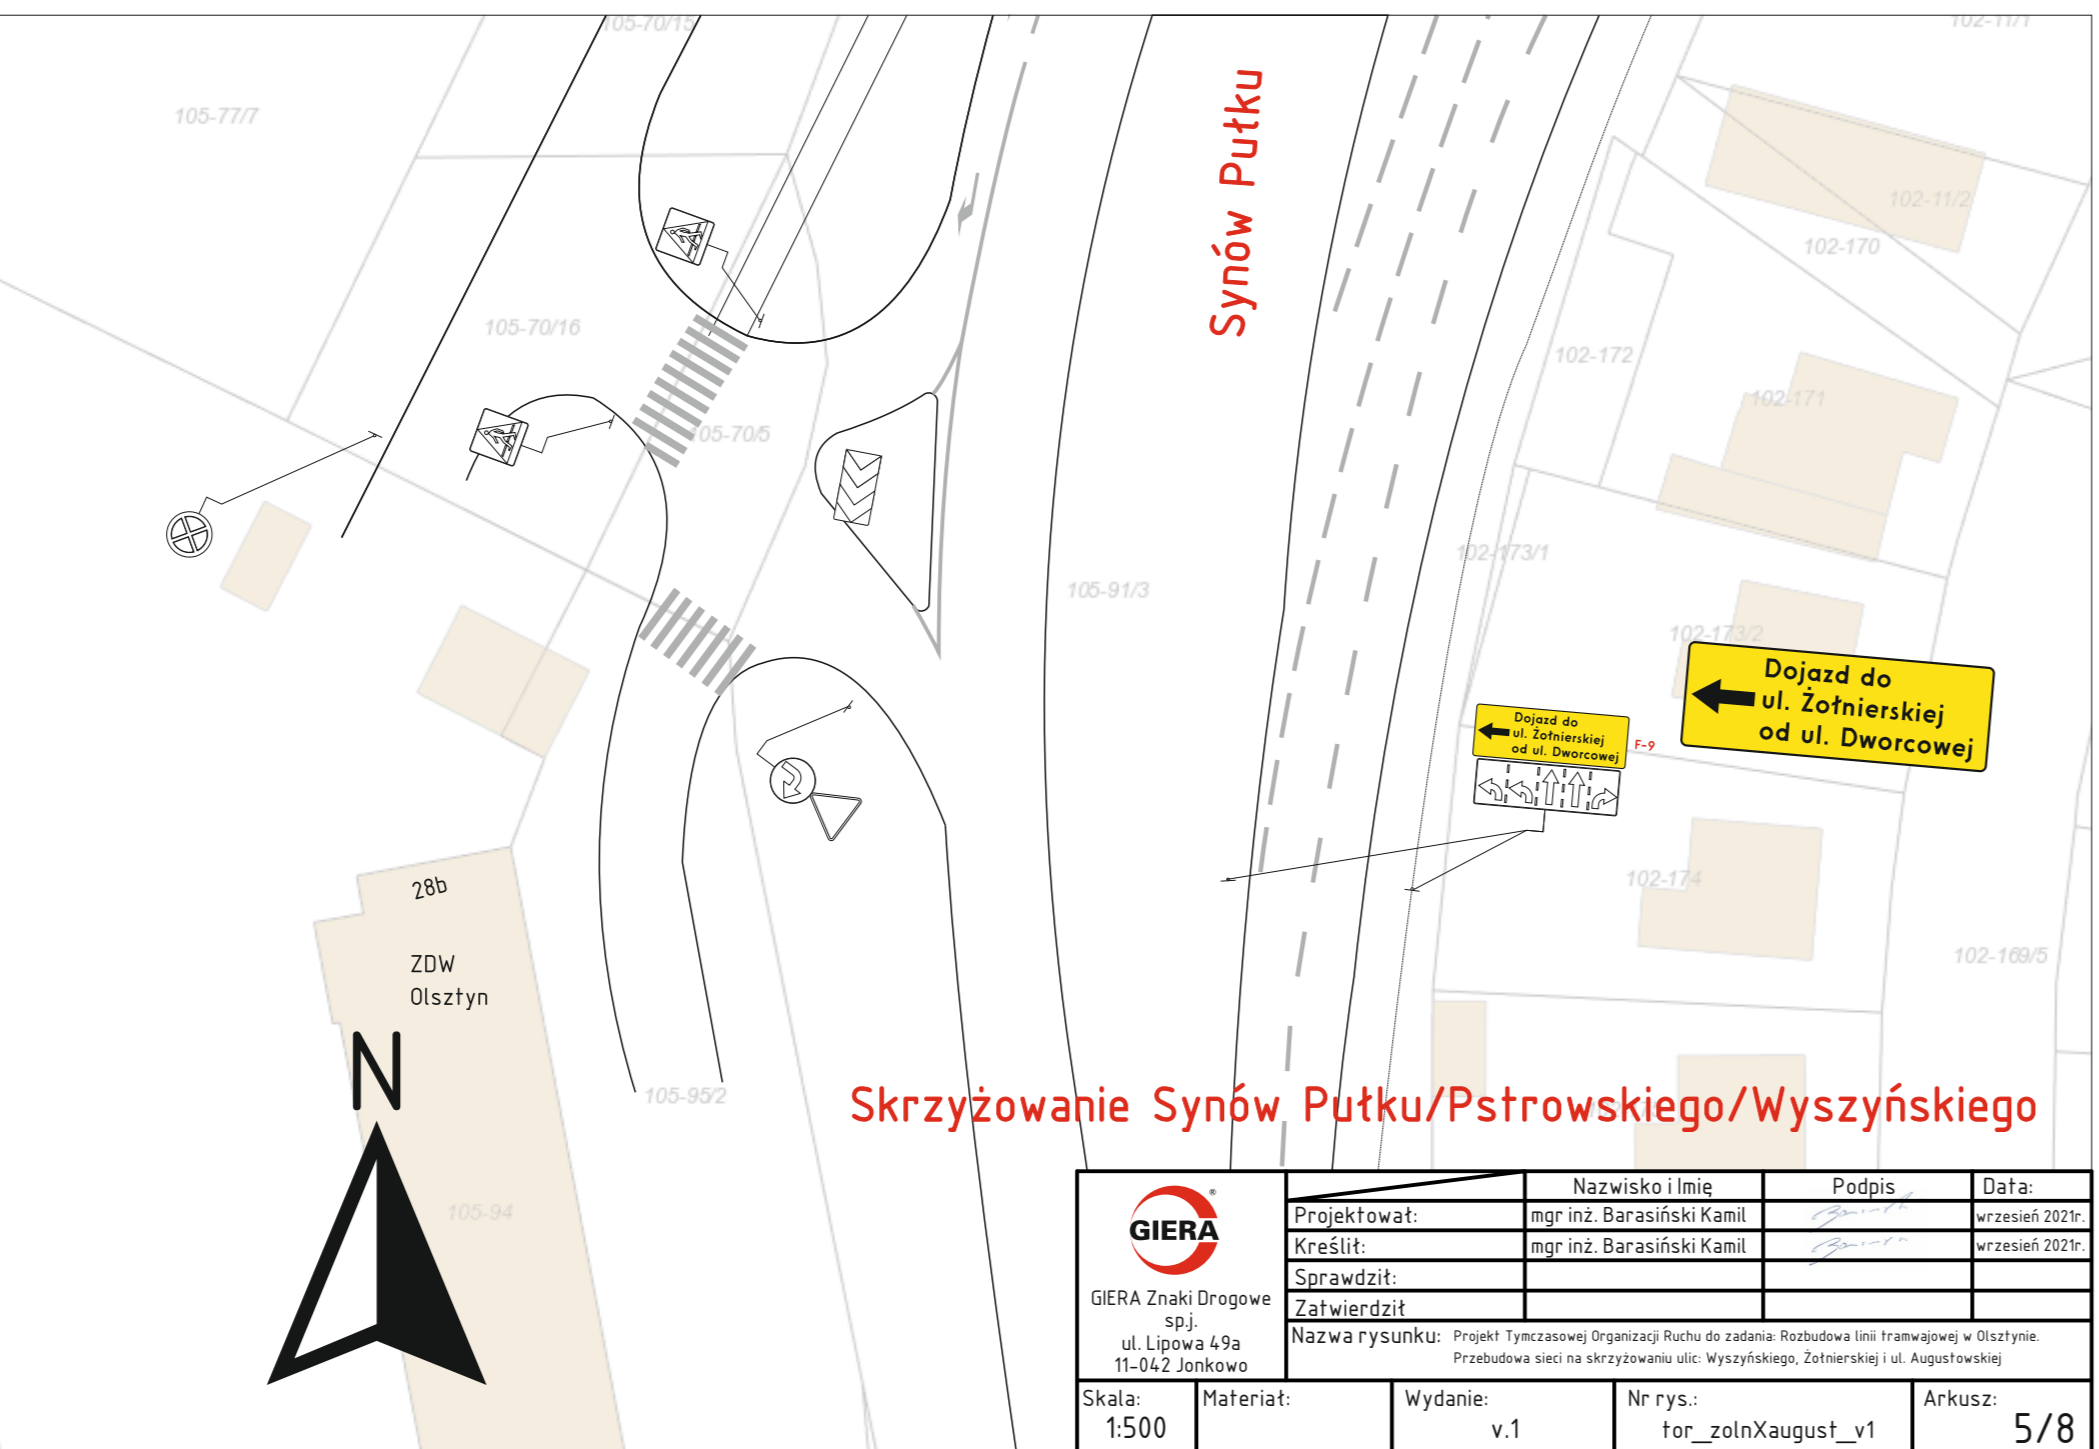


<b>GIERA</b> GIERA Znaki Drogowe sp.j. ul. Lipowa 49a 11-042 Jonkowo	Projektował:	Nazwisko i Imię	Podpis	Data:
	Kreślił:	mgr inż. Barasiński Kamil		wrzesień 2021r.
	Sprawdził:	mgr inż. Barasiński Kamil		wrzesień 2021r.
	Zatwierdził:	Nazwa rysunku: Projekt Tymczasowej Organizacji Ruchu do zadania: Rozbudowa linii tramwajowej w Olsztynie. Przebudowa sieci na skrzyżowaniu ulic: Wyszyńskiego, Żołnierskiej i ul. Augustowskiej.		
Skala: 1:500	Materiał:	Wydanie: v.1	Nr rys.: tor_zolnXaugust_v1	Arkusz: 5/8

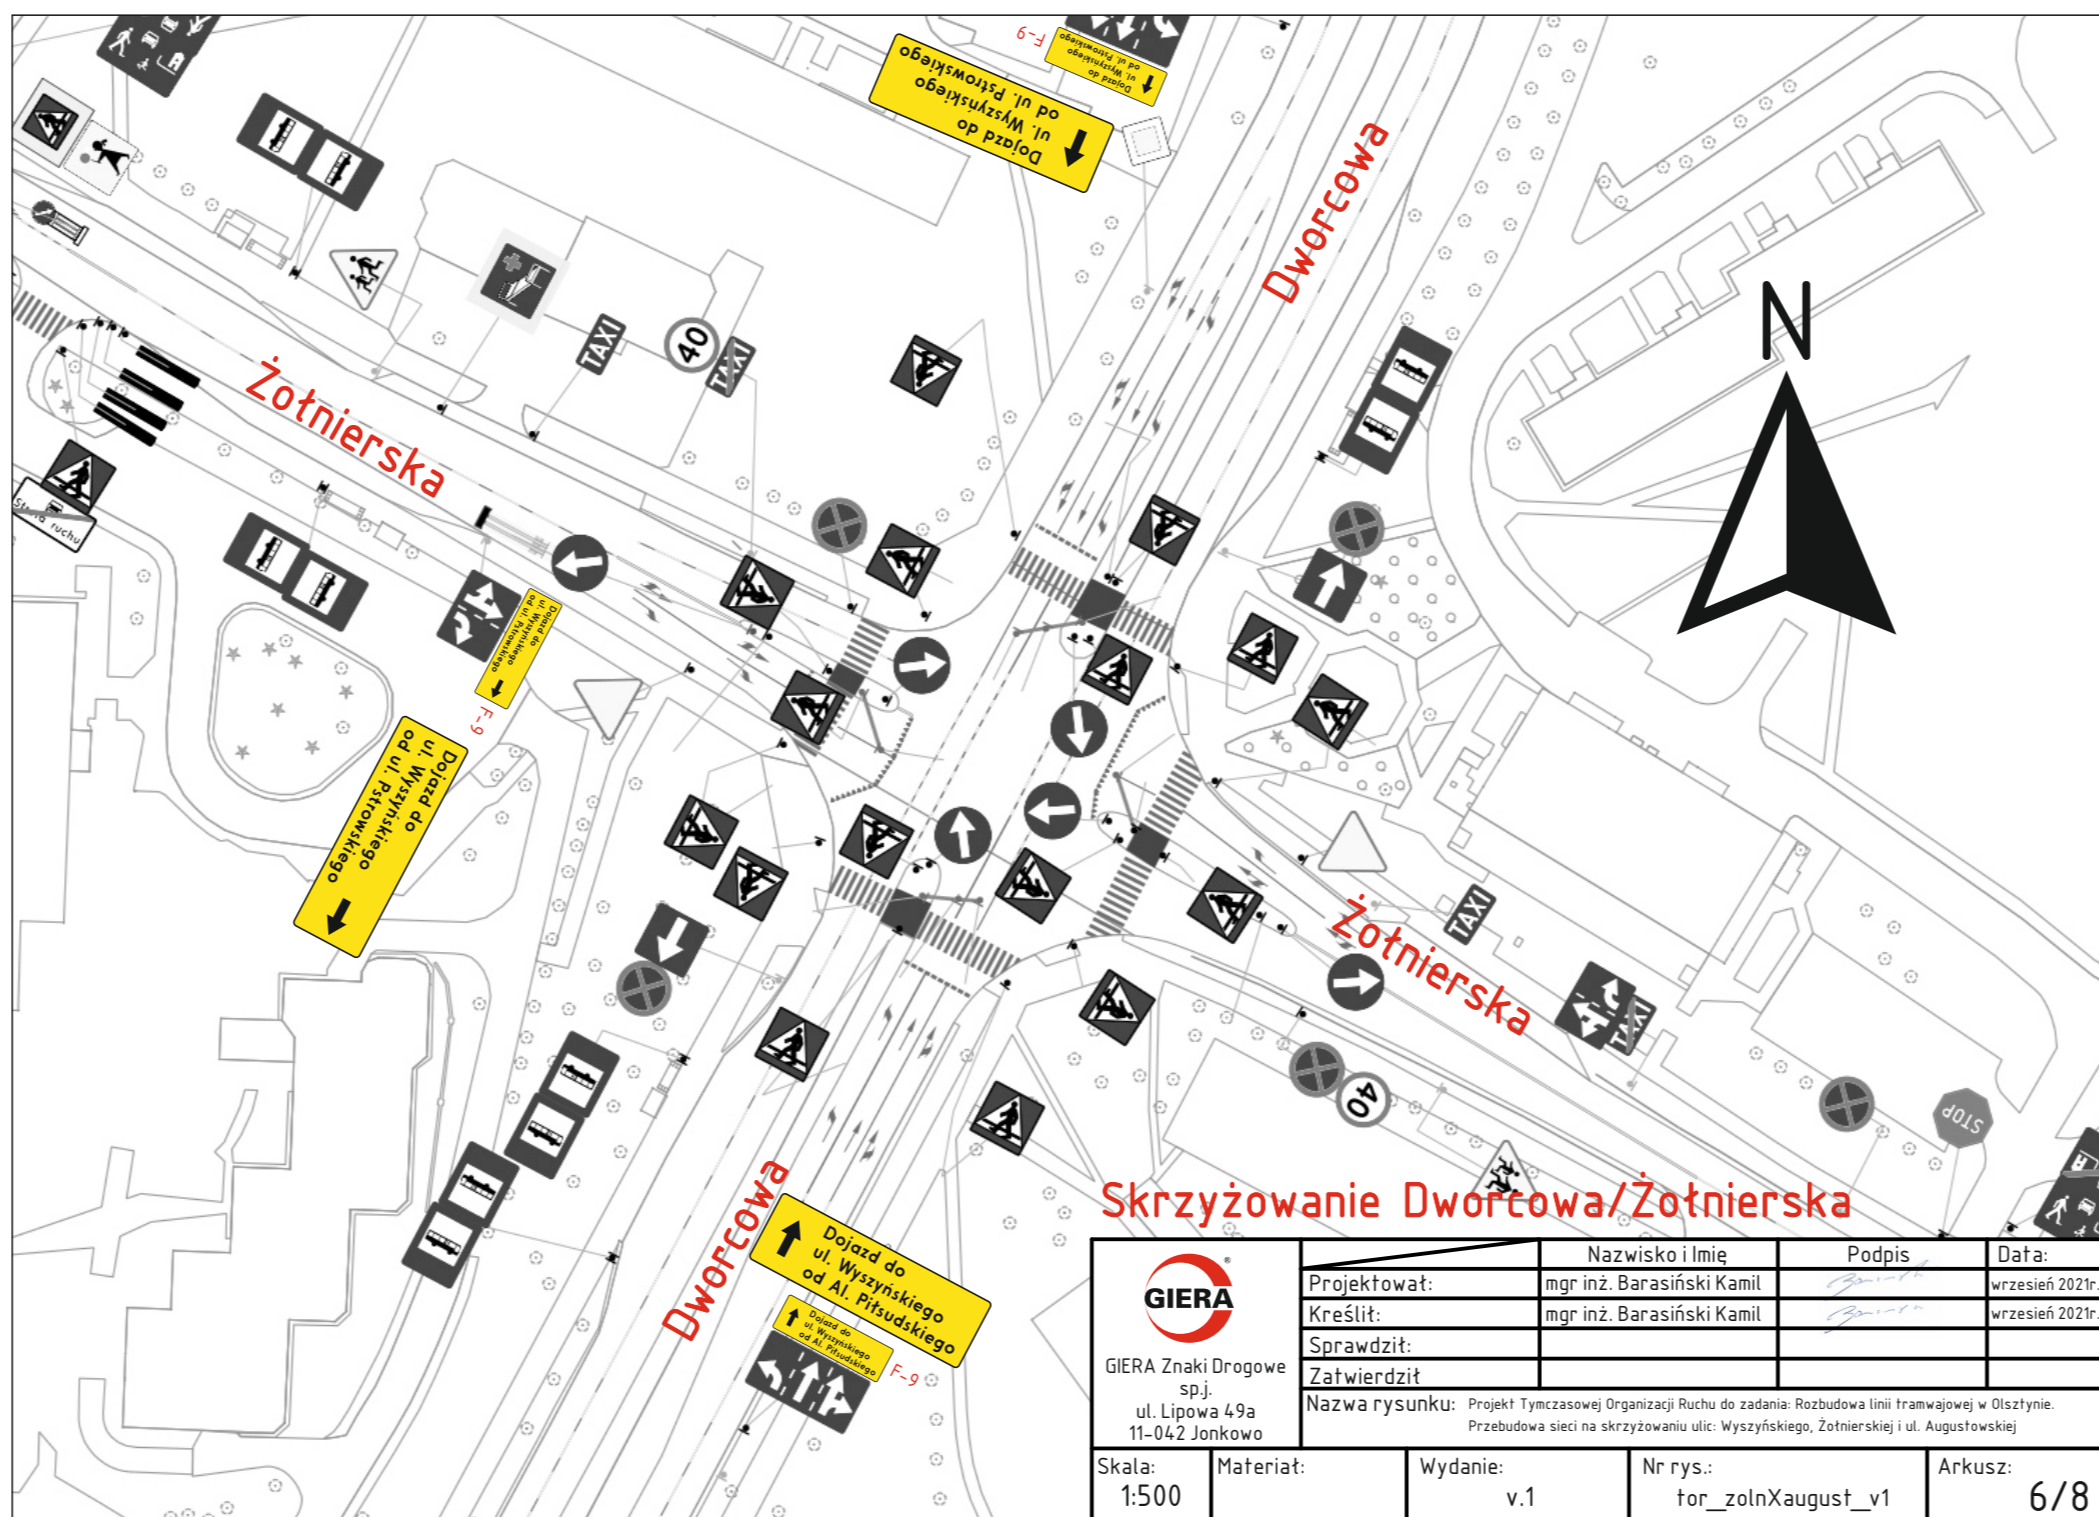

<b>GIERA</b> GIERA Znaki Drogowe sp.j. ul. Lipowa 49a 11-042 Jonkowo	Projektował:	Nazwisko i Imię	Podpis	Data:
	Kreślił:	mgr inż. Barasiński Kamil		wrzesień 2021r.
	Sprawdził:	mgr inż. Barasiński Kamil		wrzesień 2021r.
	Zatwierdził:	Nazwa rysunku: Projekt Tymczasowej Organizacji Ruchu do zadania: Rozbudowa linii tramwajowej w Olsztynie. Przebudowa sieci na skrzyżowaniu ulic: Wyszyńskiego, Żołnierskiej i ul. Augustowskiej.		
Skala: 1:500	Materiał:	Wydanie: v.1	Nr rys.: tor_zolnXaugust_v1	Arkusz: 6/8

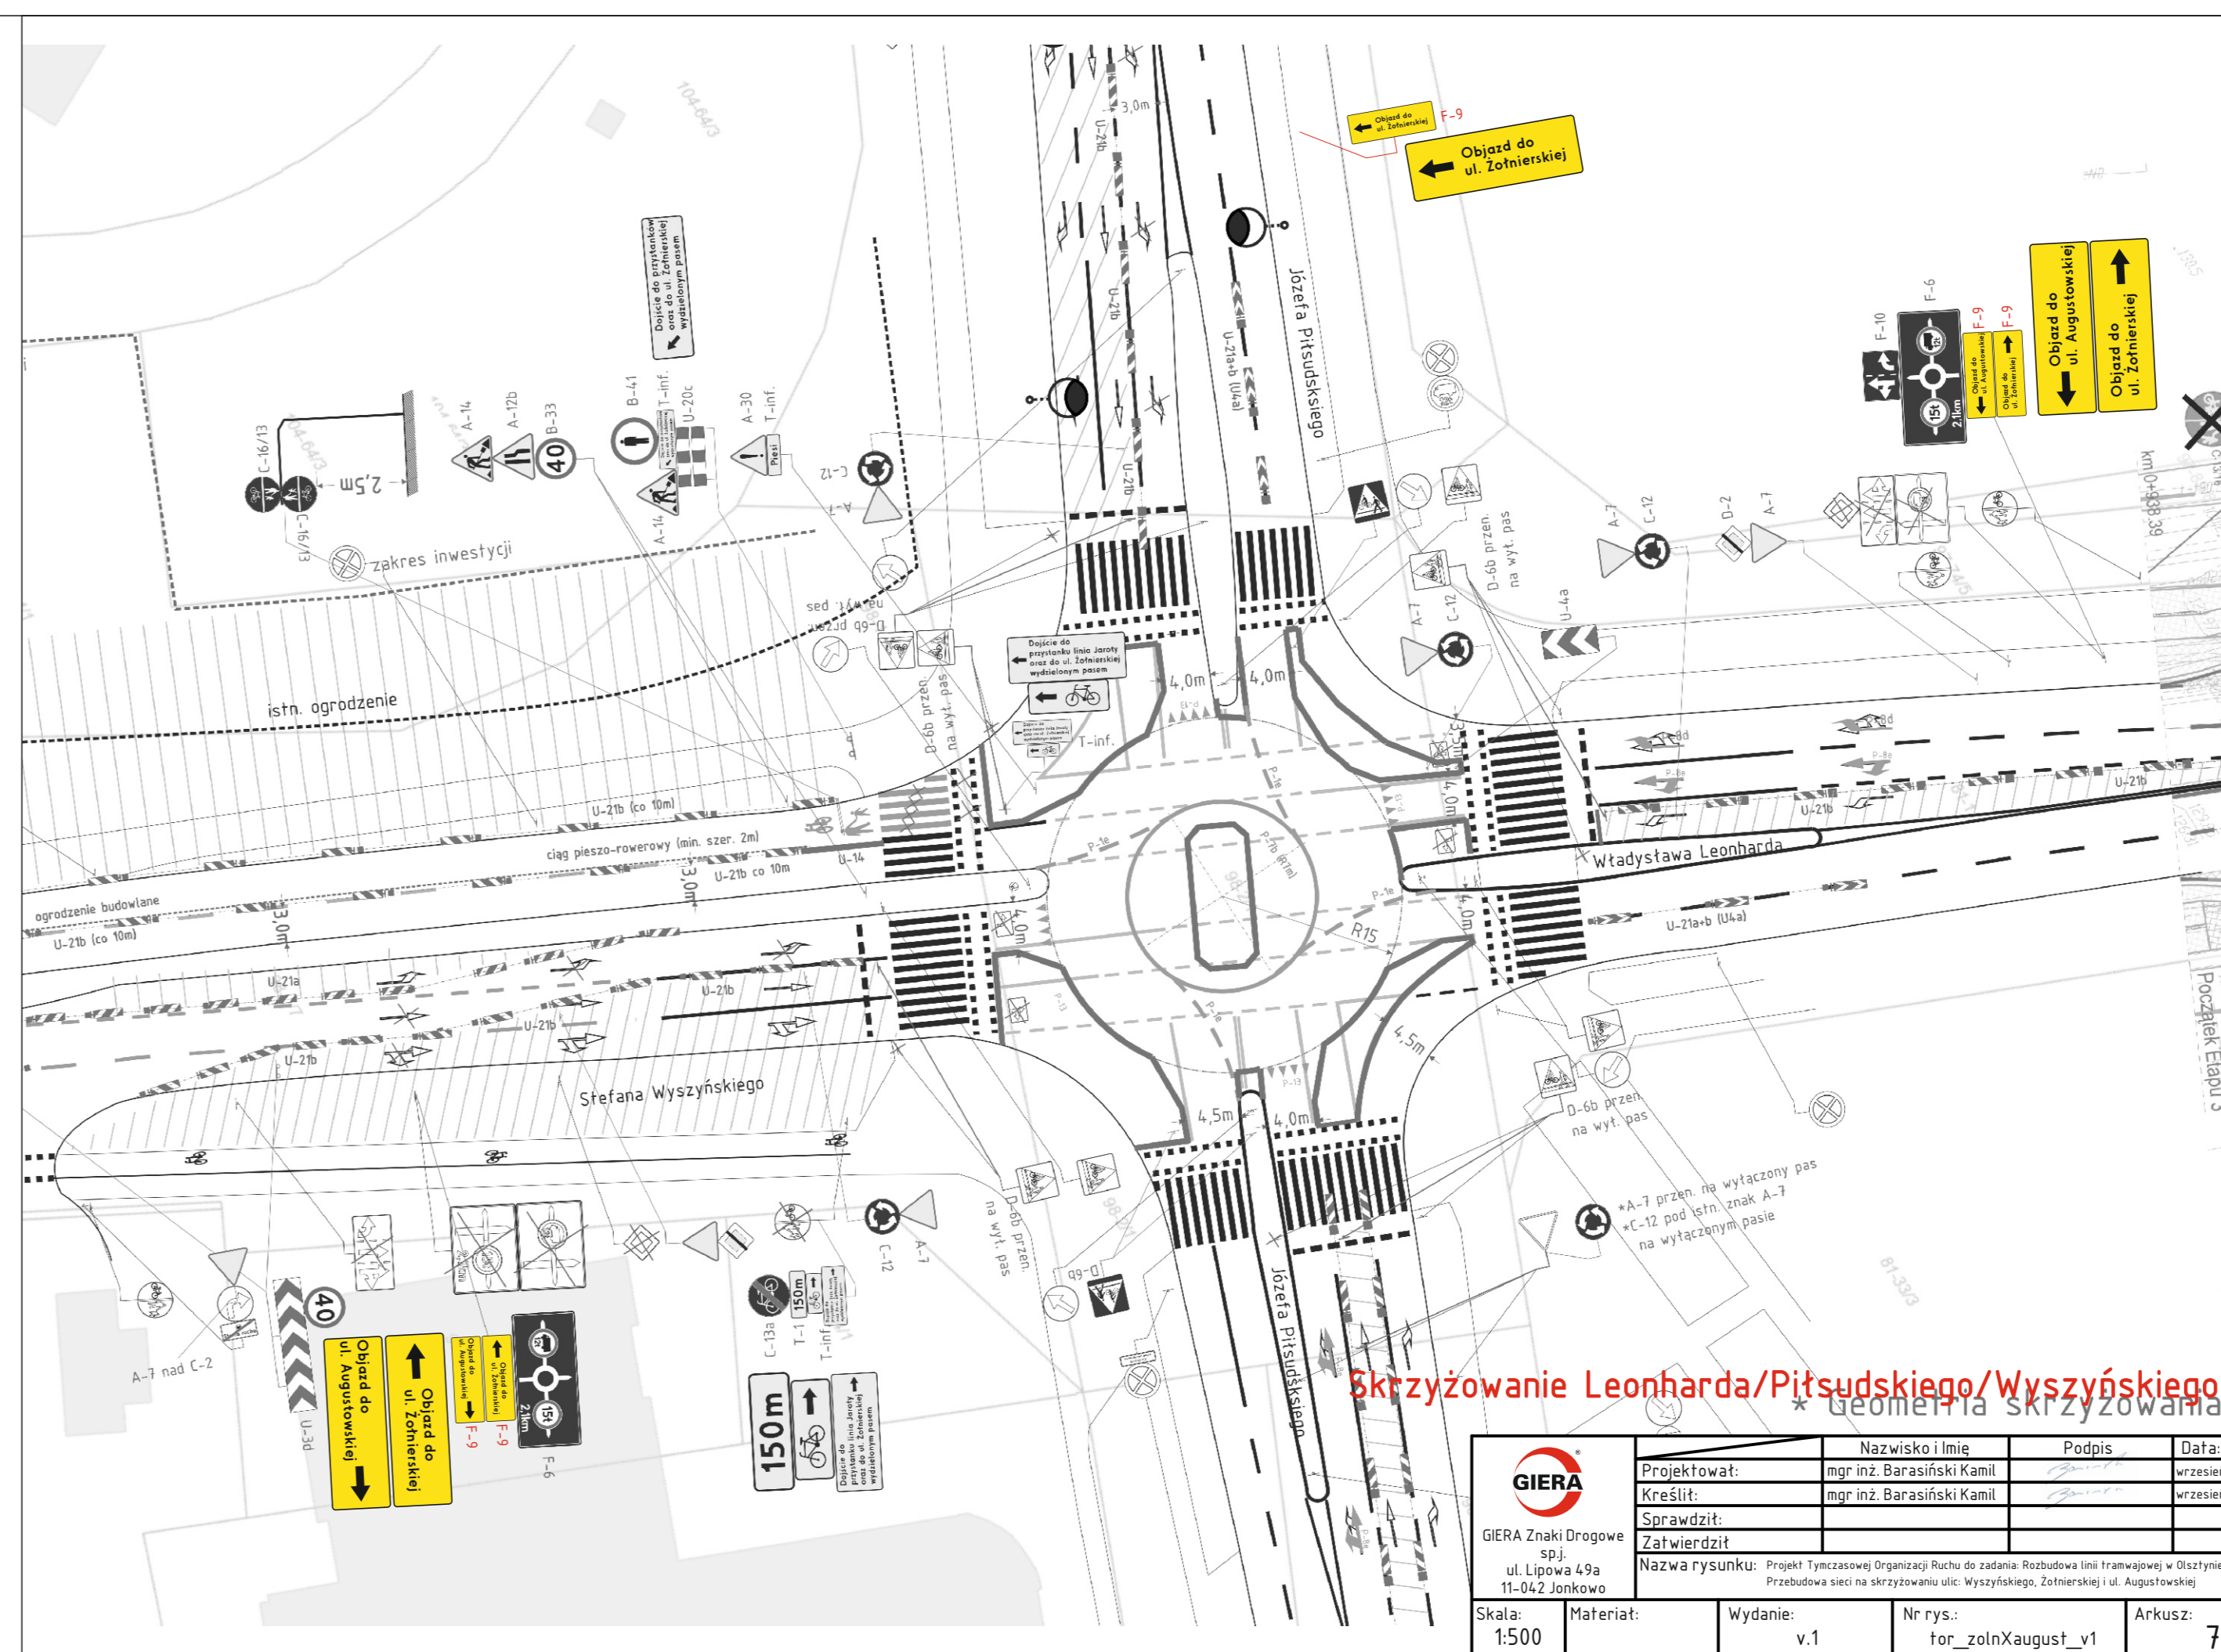

<b>GIERA</b> GIERA Znaki Drogowe sp.j. ul. Lipowa 49a 11-042 Jonkowo	Projektował:	Nazwisko i Imię	Podpis	Data:
	Kreślił:	mgr inż. Barasiński Kamil		wrzesień 2021r.
	Sprawdził:	mgr inż. Barasiński Kamil		wrzesień 2021r.
	Zatwierdził:	Nazwa rysunku: Projekt Tymczasowej Organizacji Ruchu do zadania: Rozbudowa linii tramwajowej w Olsztynie. Przebudowa sieci na skrzyżowaniu ulic: Wyszyńskiego, Żołnierskiej i ul. Augustowskiej.		
Skala: 1:500	Materiał:	Wydanie: v.1	Nr rys.: tor_zolnXaugust_v1	Arkusz: 7/8

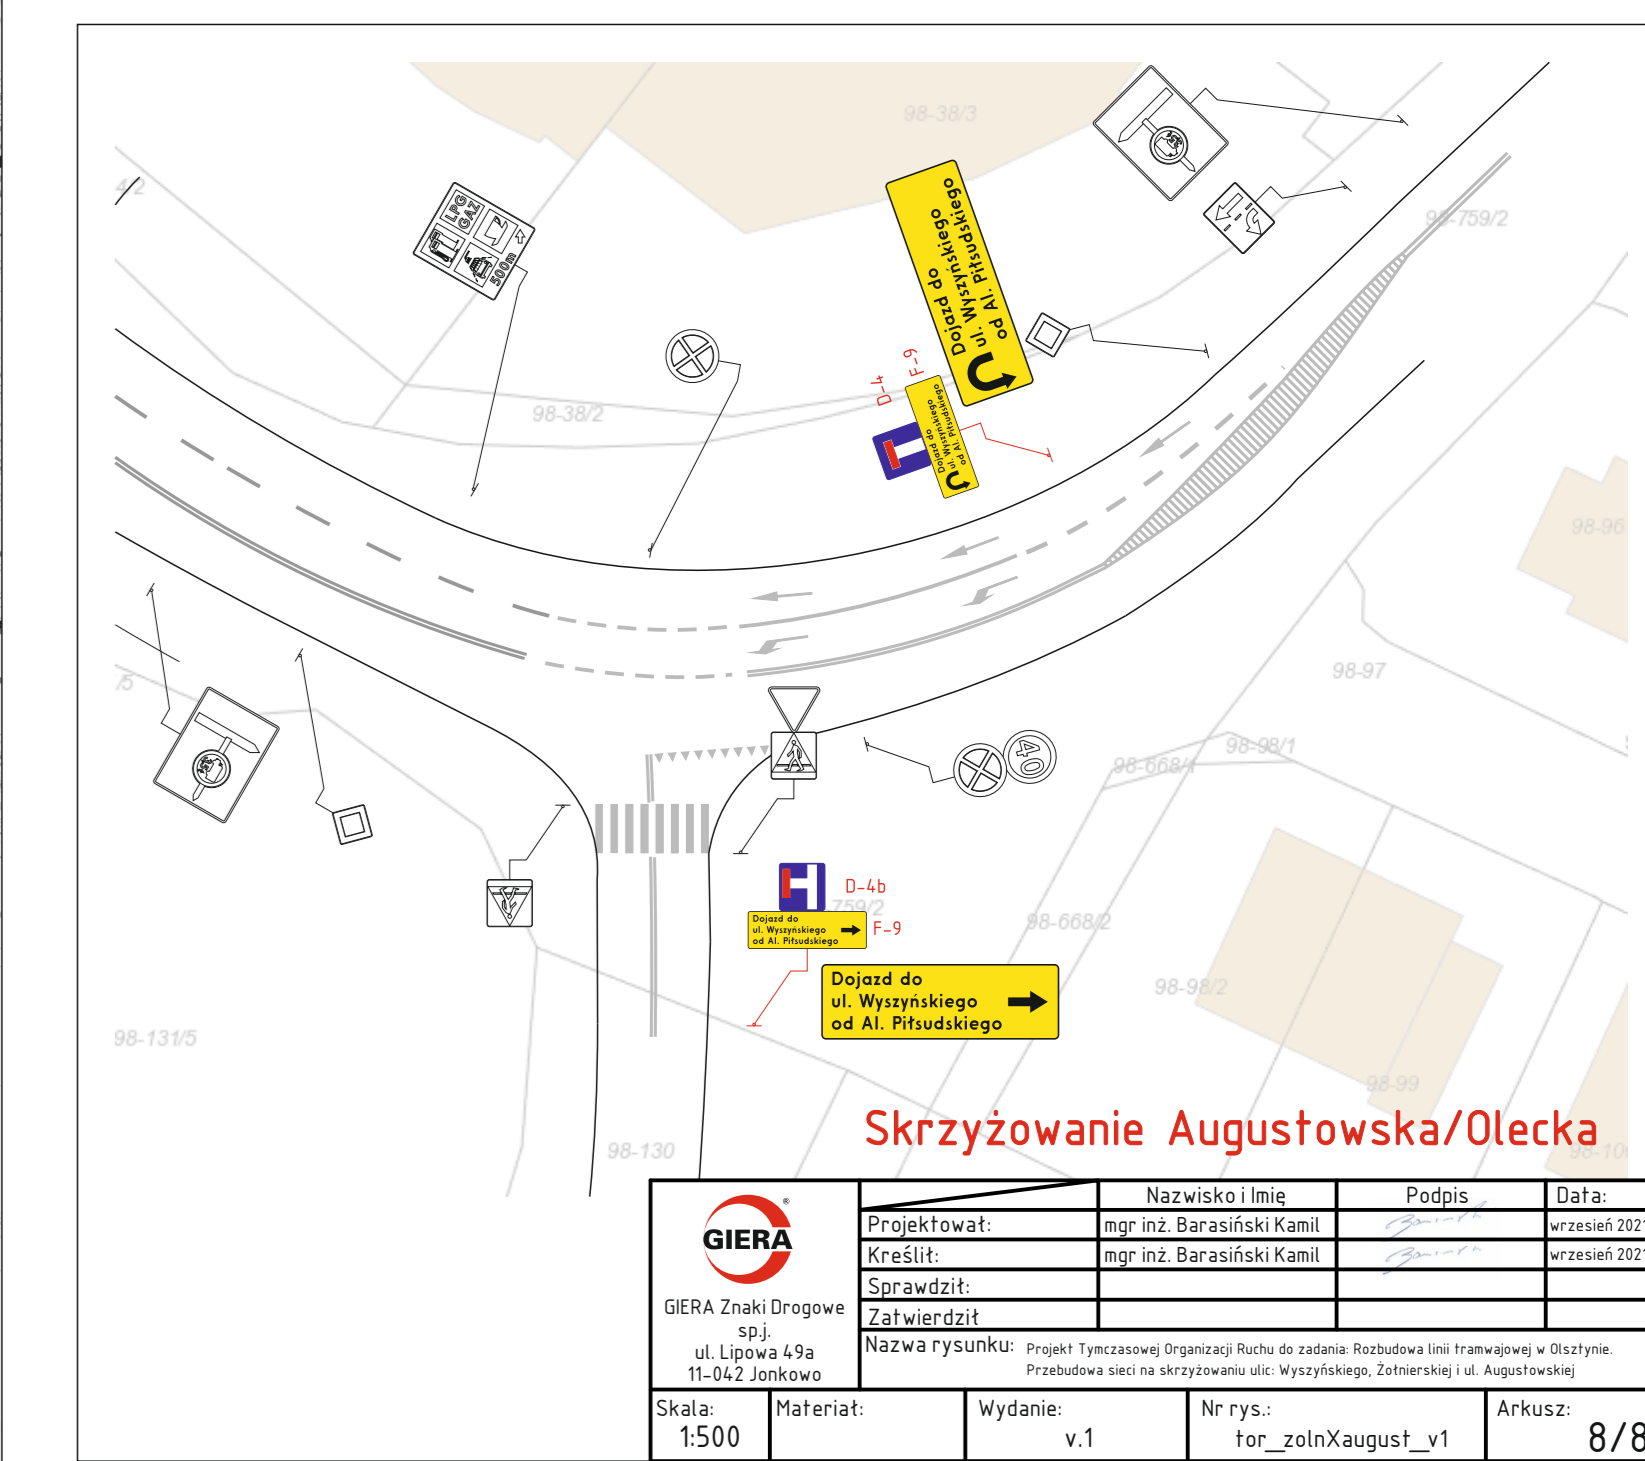

<b>GIERA</b> GIERA Znaki Drogowe sp.j. ul. Lipowa 49a 11-042 Jonkowo	Projektował:	Nazwisko i Imię	Podpis	Data:
	Kreślił:	mgr inż. Barasiński Kamil		wrzesień 2021r.
	Sprawdził:	mgr inż. Barasiński Kamil		wrzesień 2021r.
	Zatwierdził:	Nazwa rysunku: Projekt Tymczasowej Organizacji Ruchu do zadania: Rozbudowa linii tramwajowej w Olsztynie. Przebudowa sieci na skrzyżowaniu ulic: Wyszyńskiego, Żołnierskiej i ul. Augustowskiej.		
Skala: 1:500	Materiał:	Wydanie: v.1	Nr rys.: tor_zolnXaugust_v1	Arkusz: 8/8