


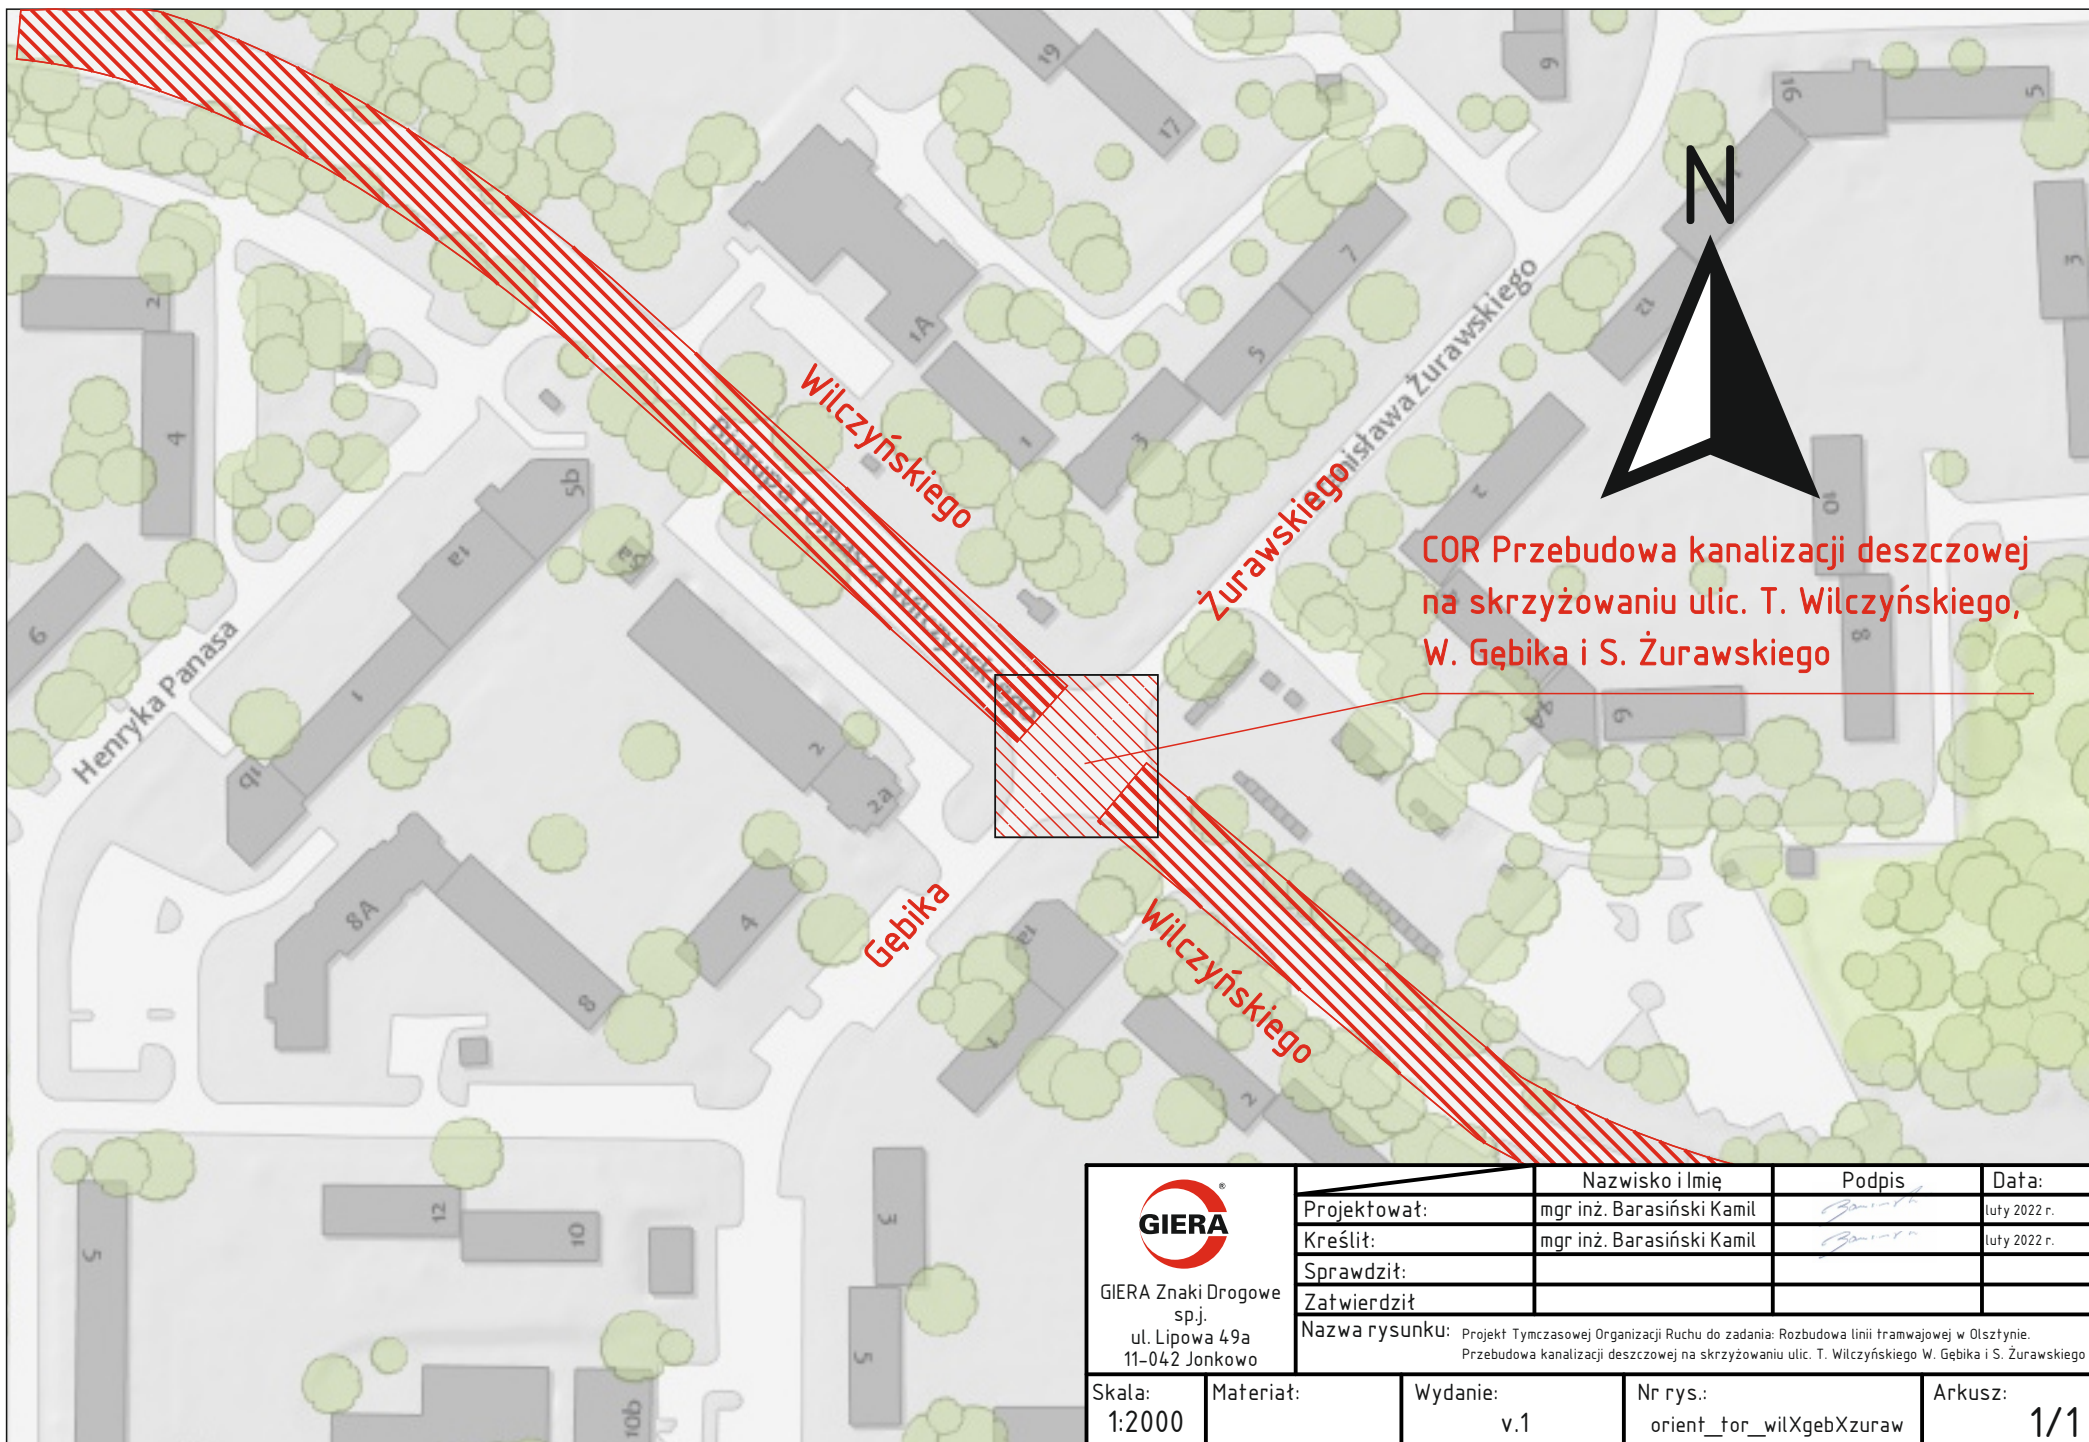

 GIERA Znaki Drogowe sp.j. ul. Lipowa 49a 11-042 Jonkowo		Nazwisko i Imię	Podpis	Data:
	Projektował:	mgr inż. Barasiński Kamil		luty 2022 r.
	Kreślił:	mgr inż. Barasiński Kamil		luty 2022 r.
	Sprawdził:			
	Zatwierdził			
Nazwa rysunku: Projekt Tymczasowej Organizacji Ruchu do zadania: Rozbudowa linii tramwajowej w Olsztynie. Przebudowa kanalizacji deszczowej na skrzyżowaniu ulic. T. Wilczyńskiego W. Gębika i S. Żurawskiego				
Skala: 1:2000	Materiał:	Wydanie: v.1	Nr rys.: orient_for_wilXgebXzuraw	Arkusz: 1/1

