

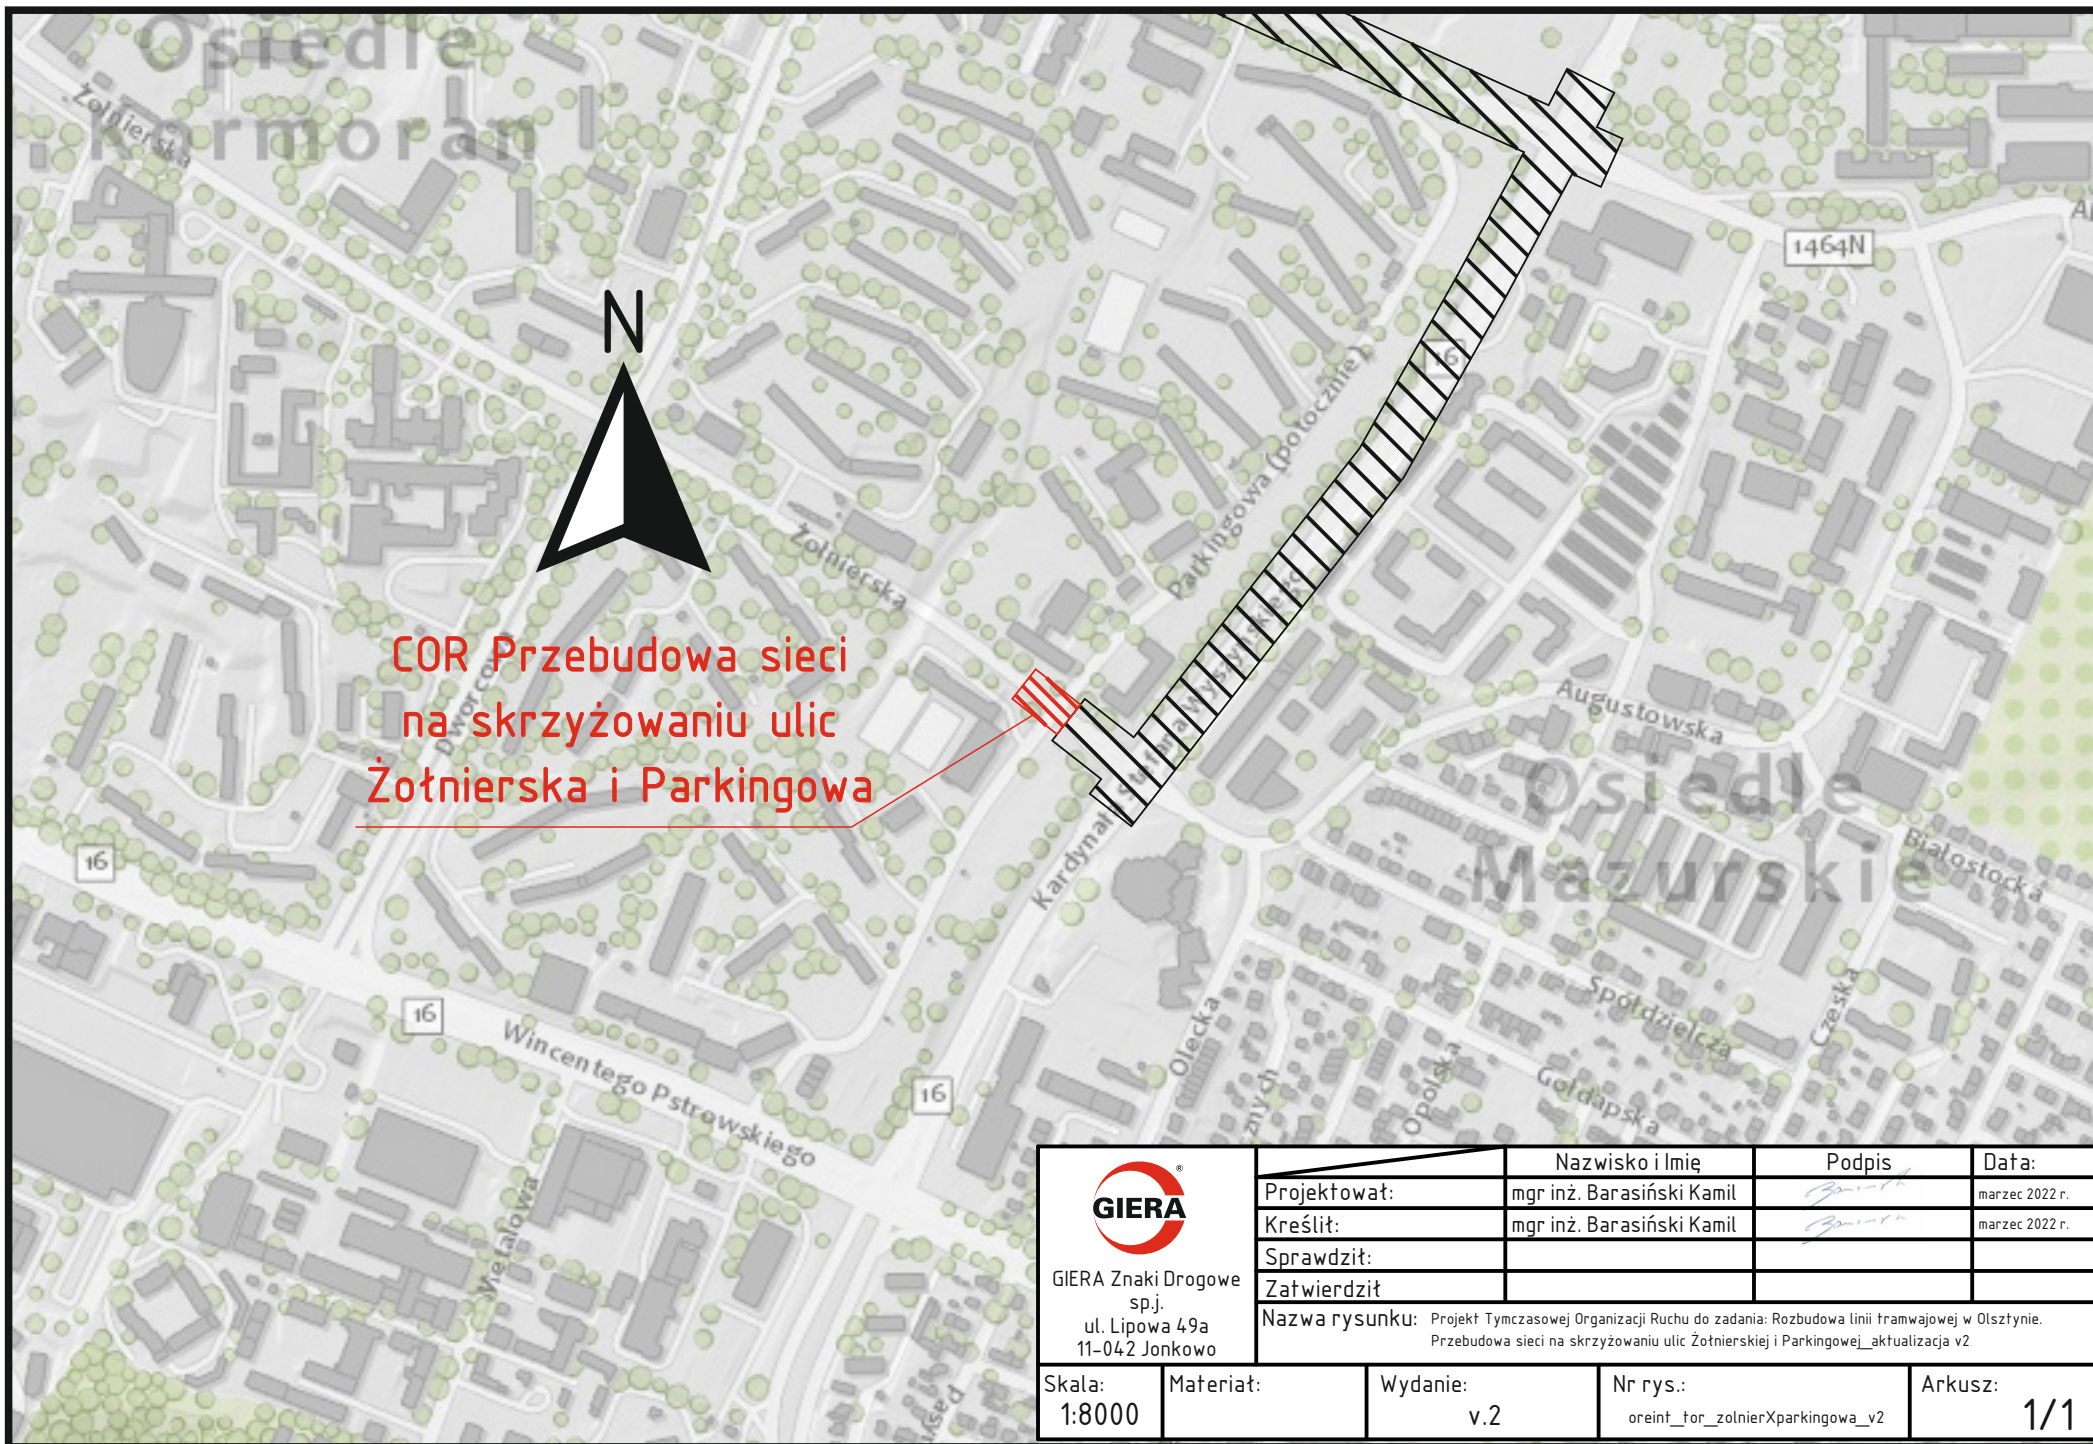
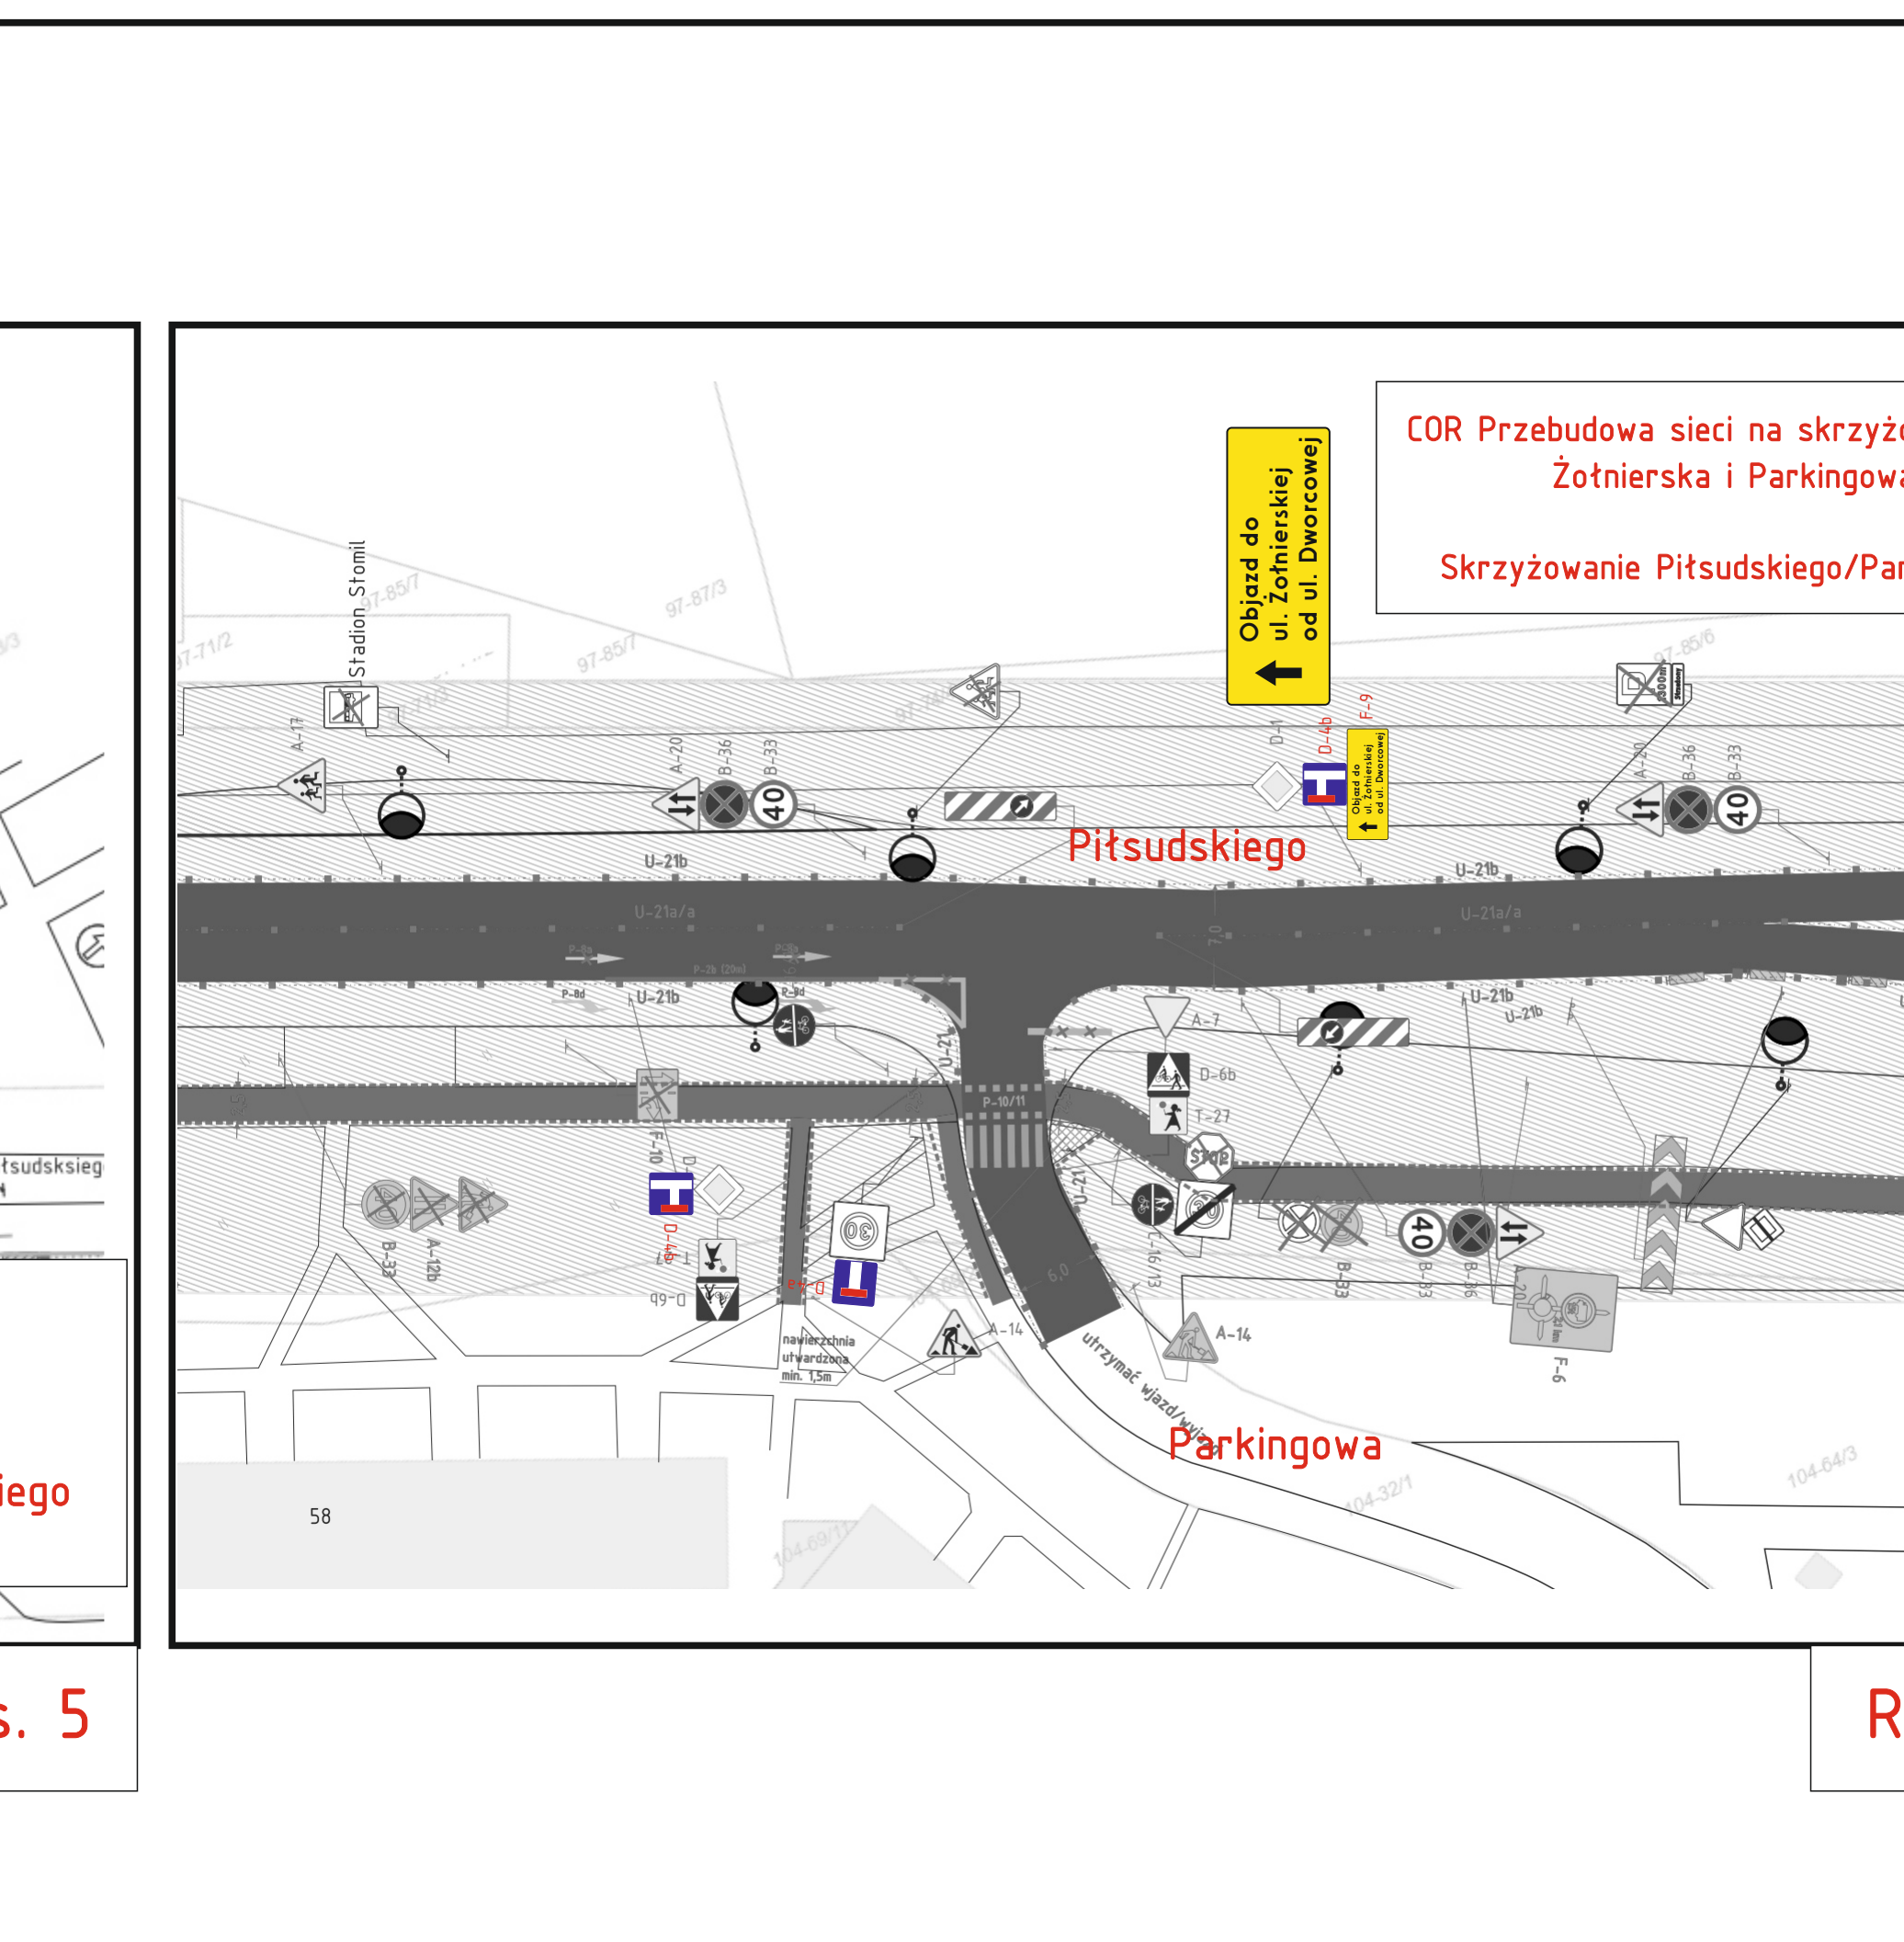
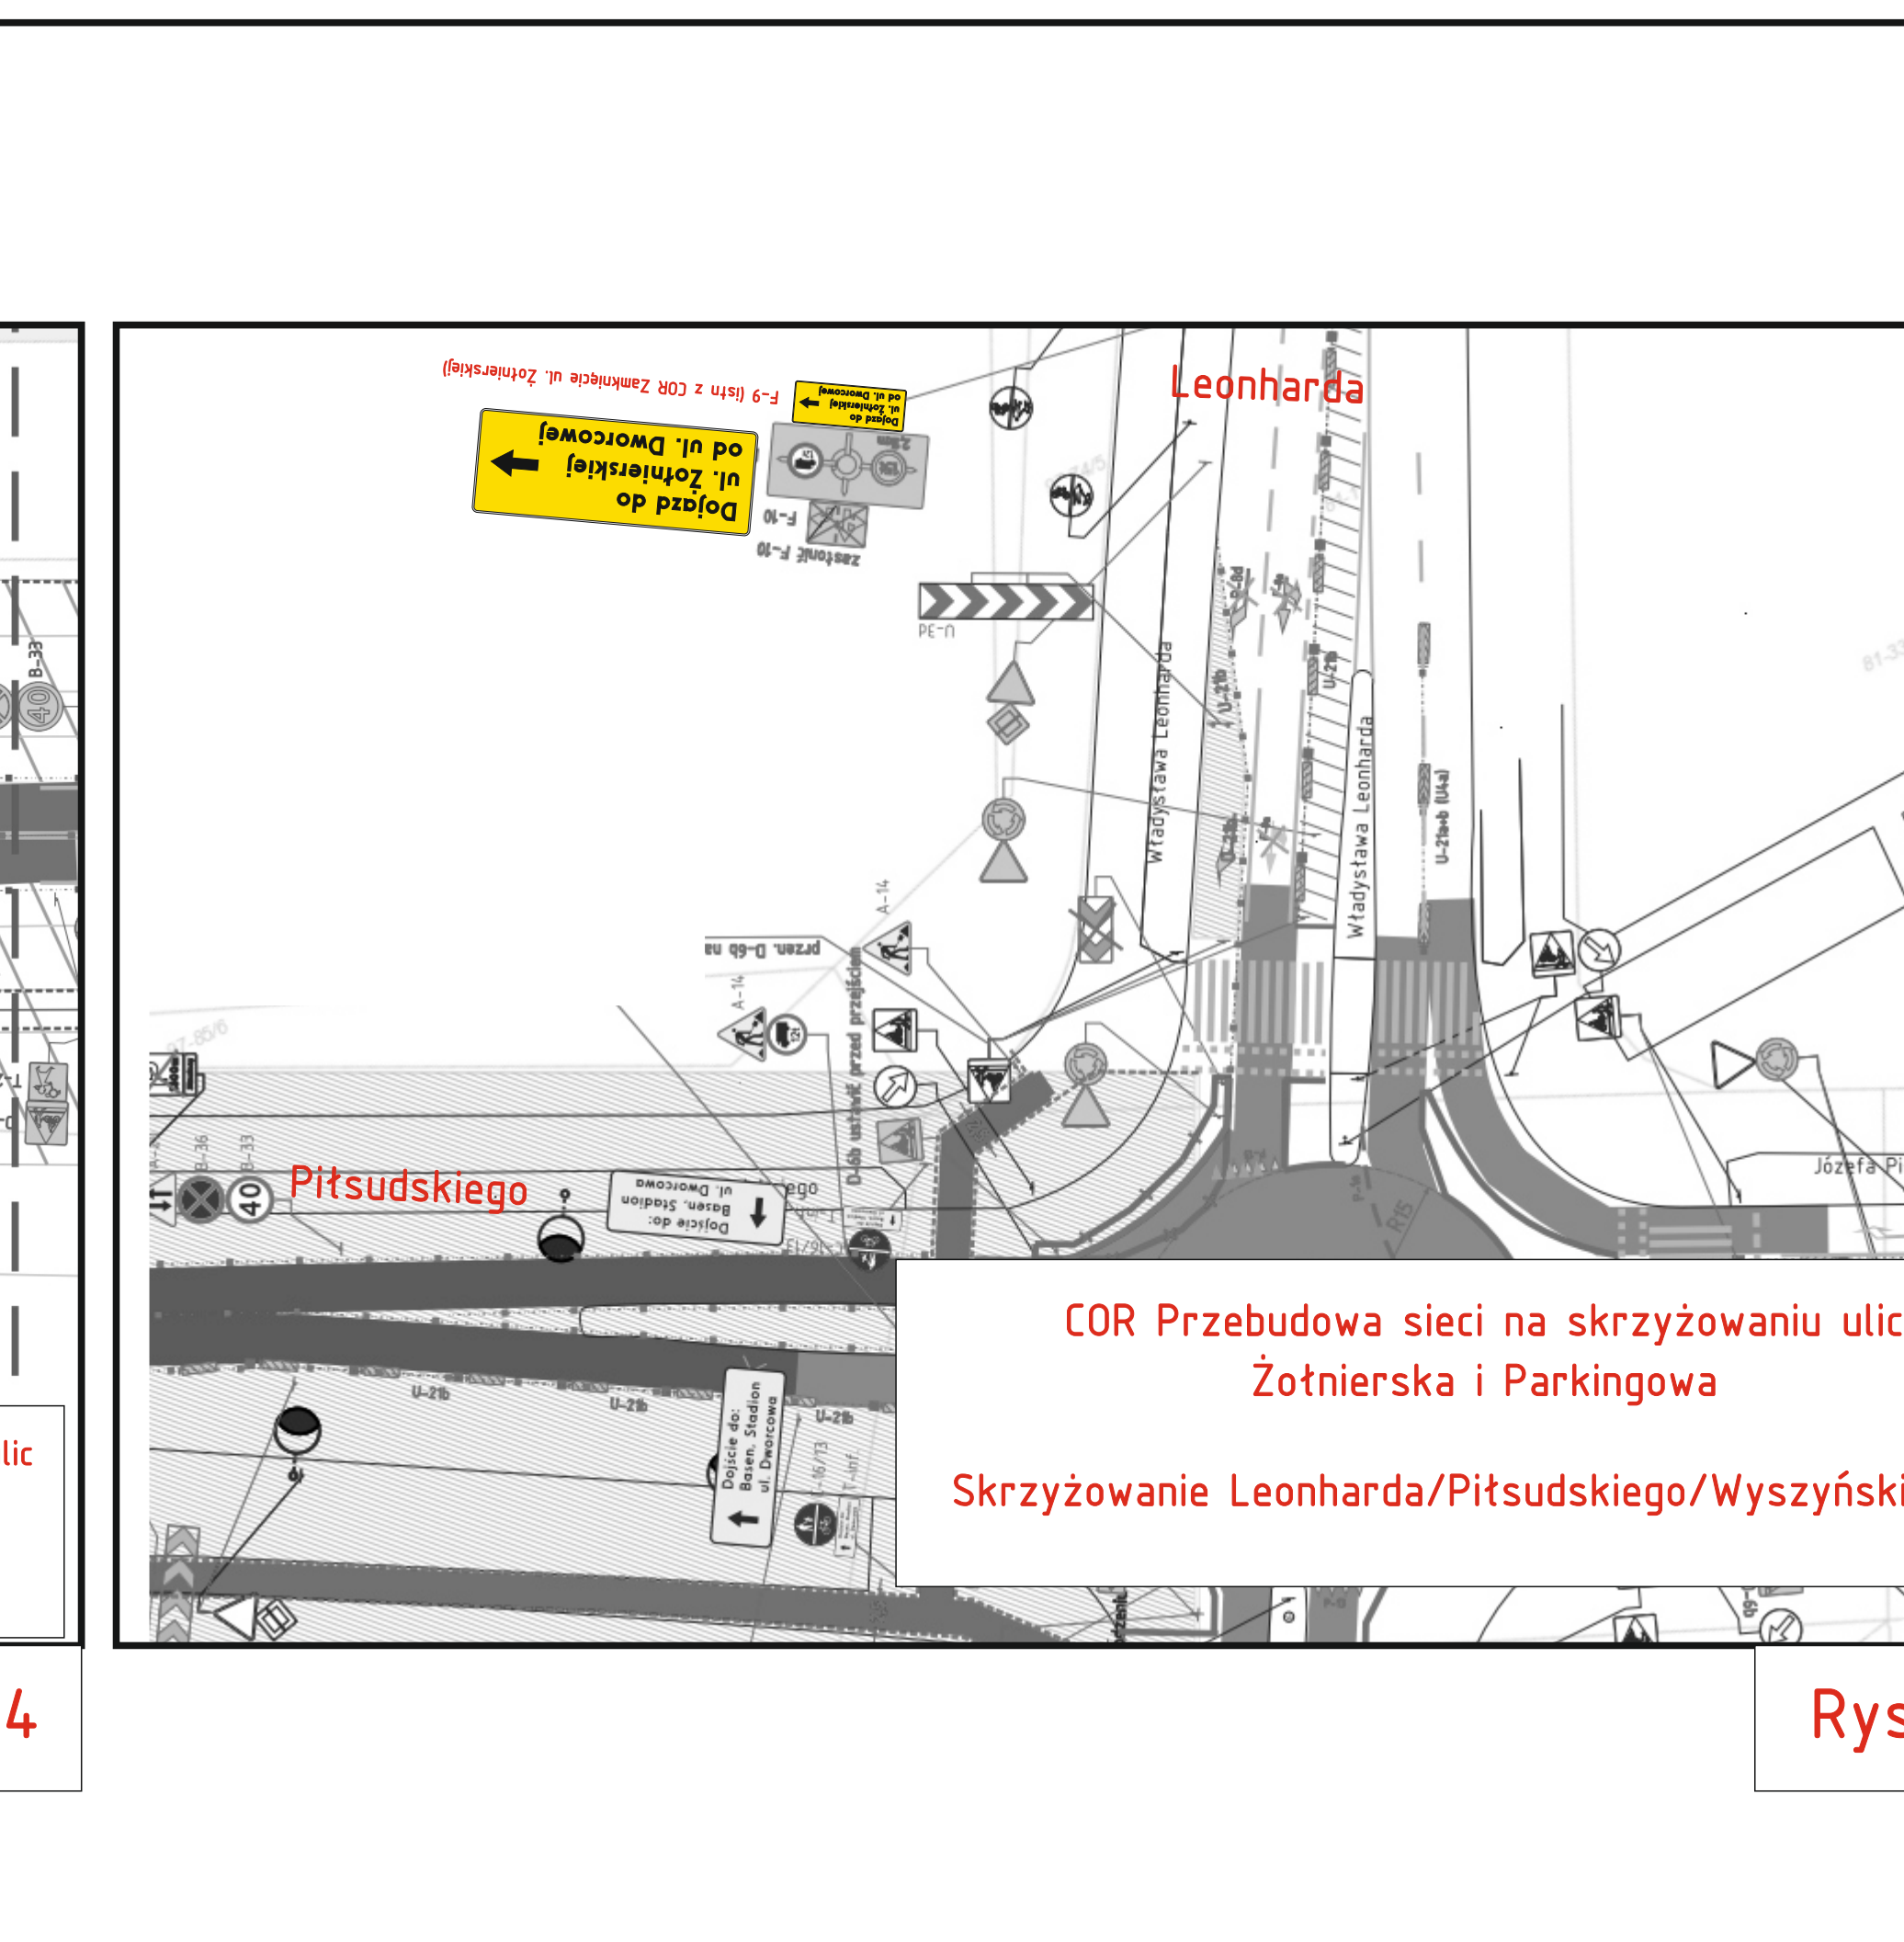
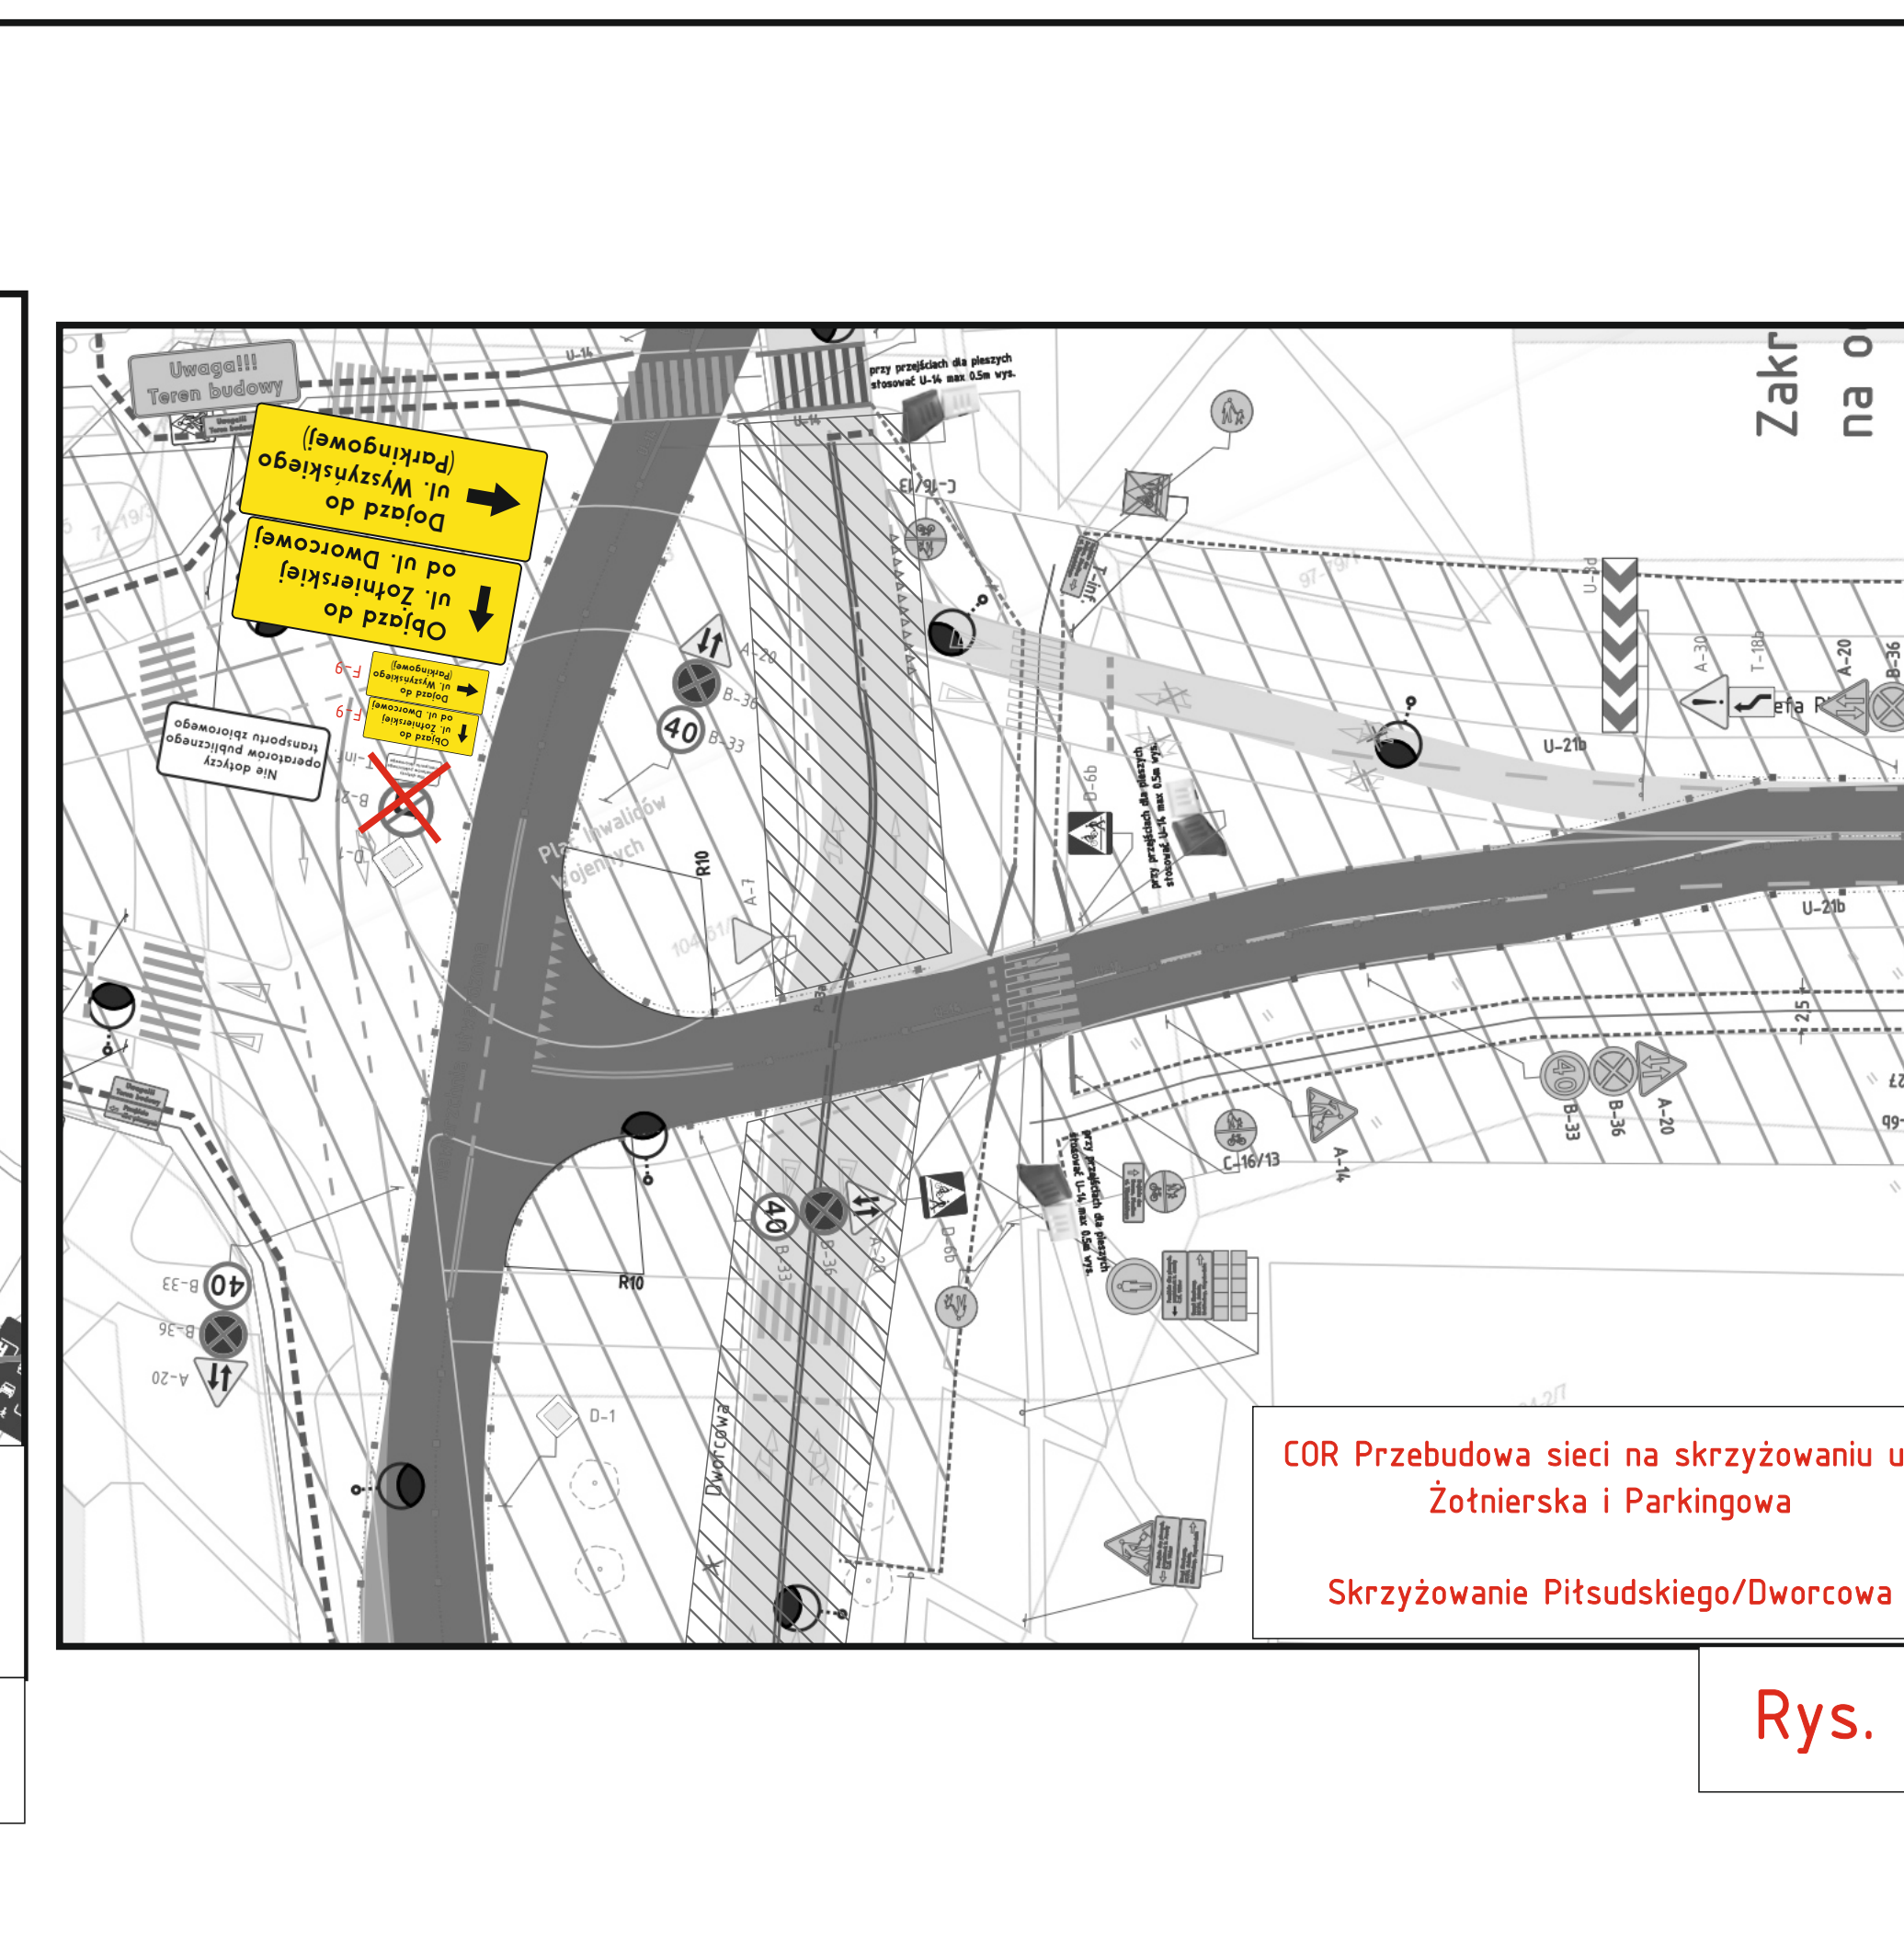
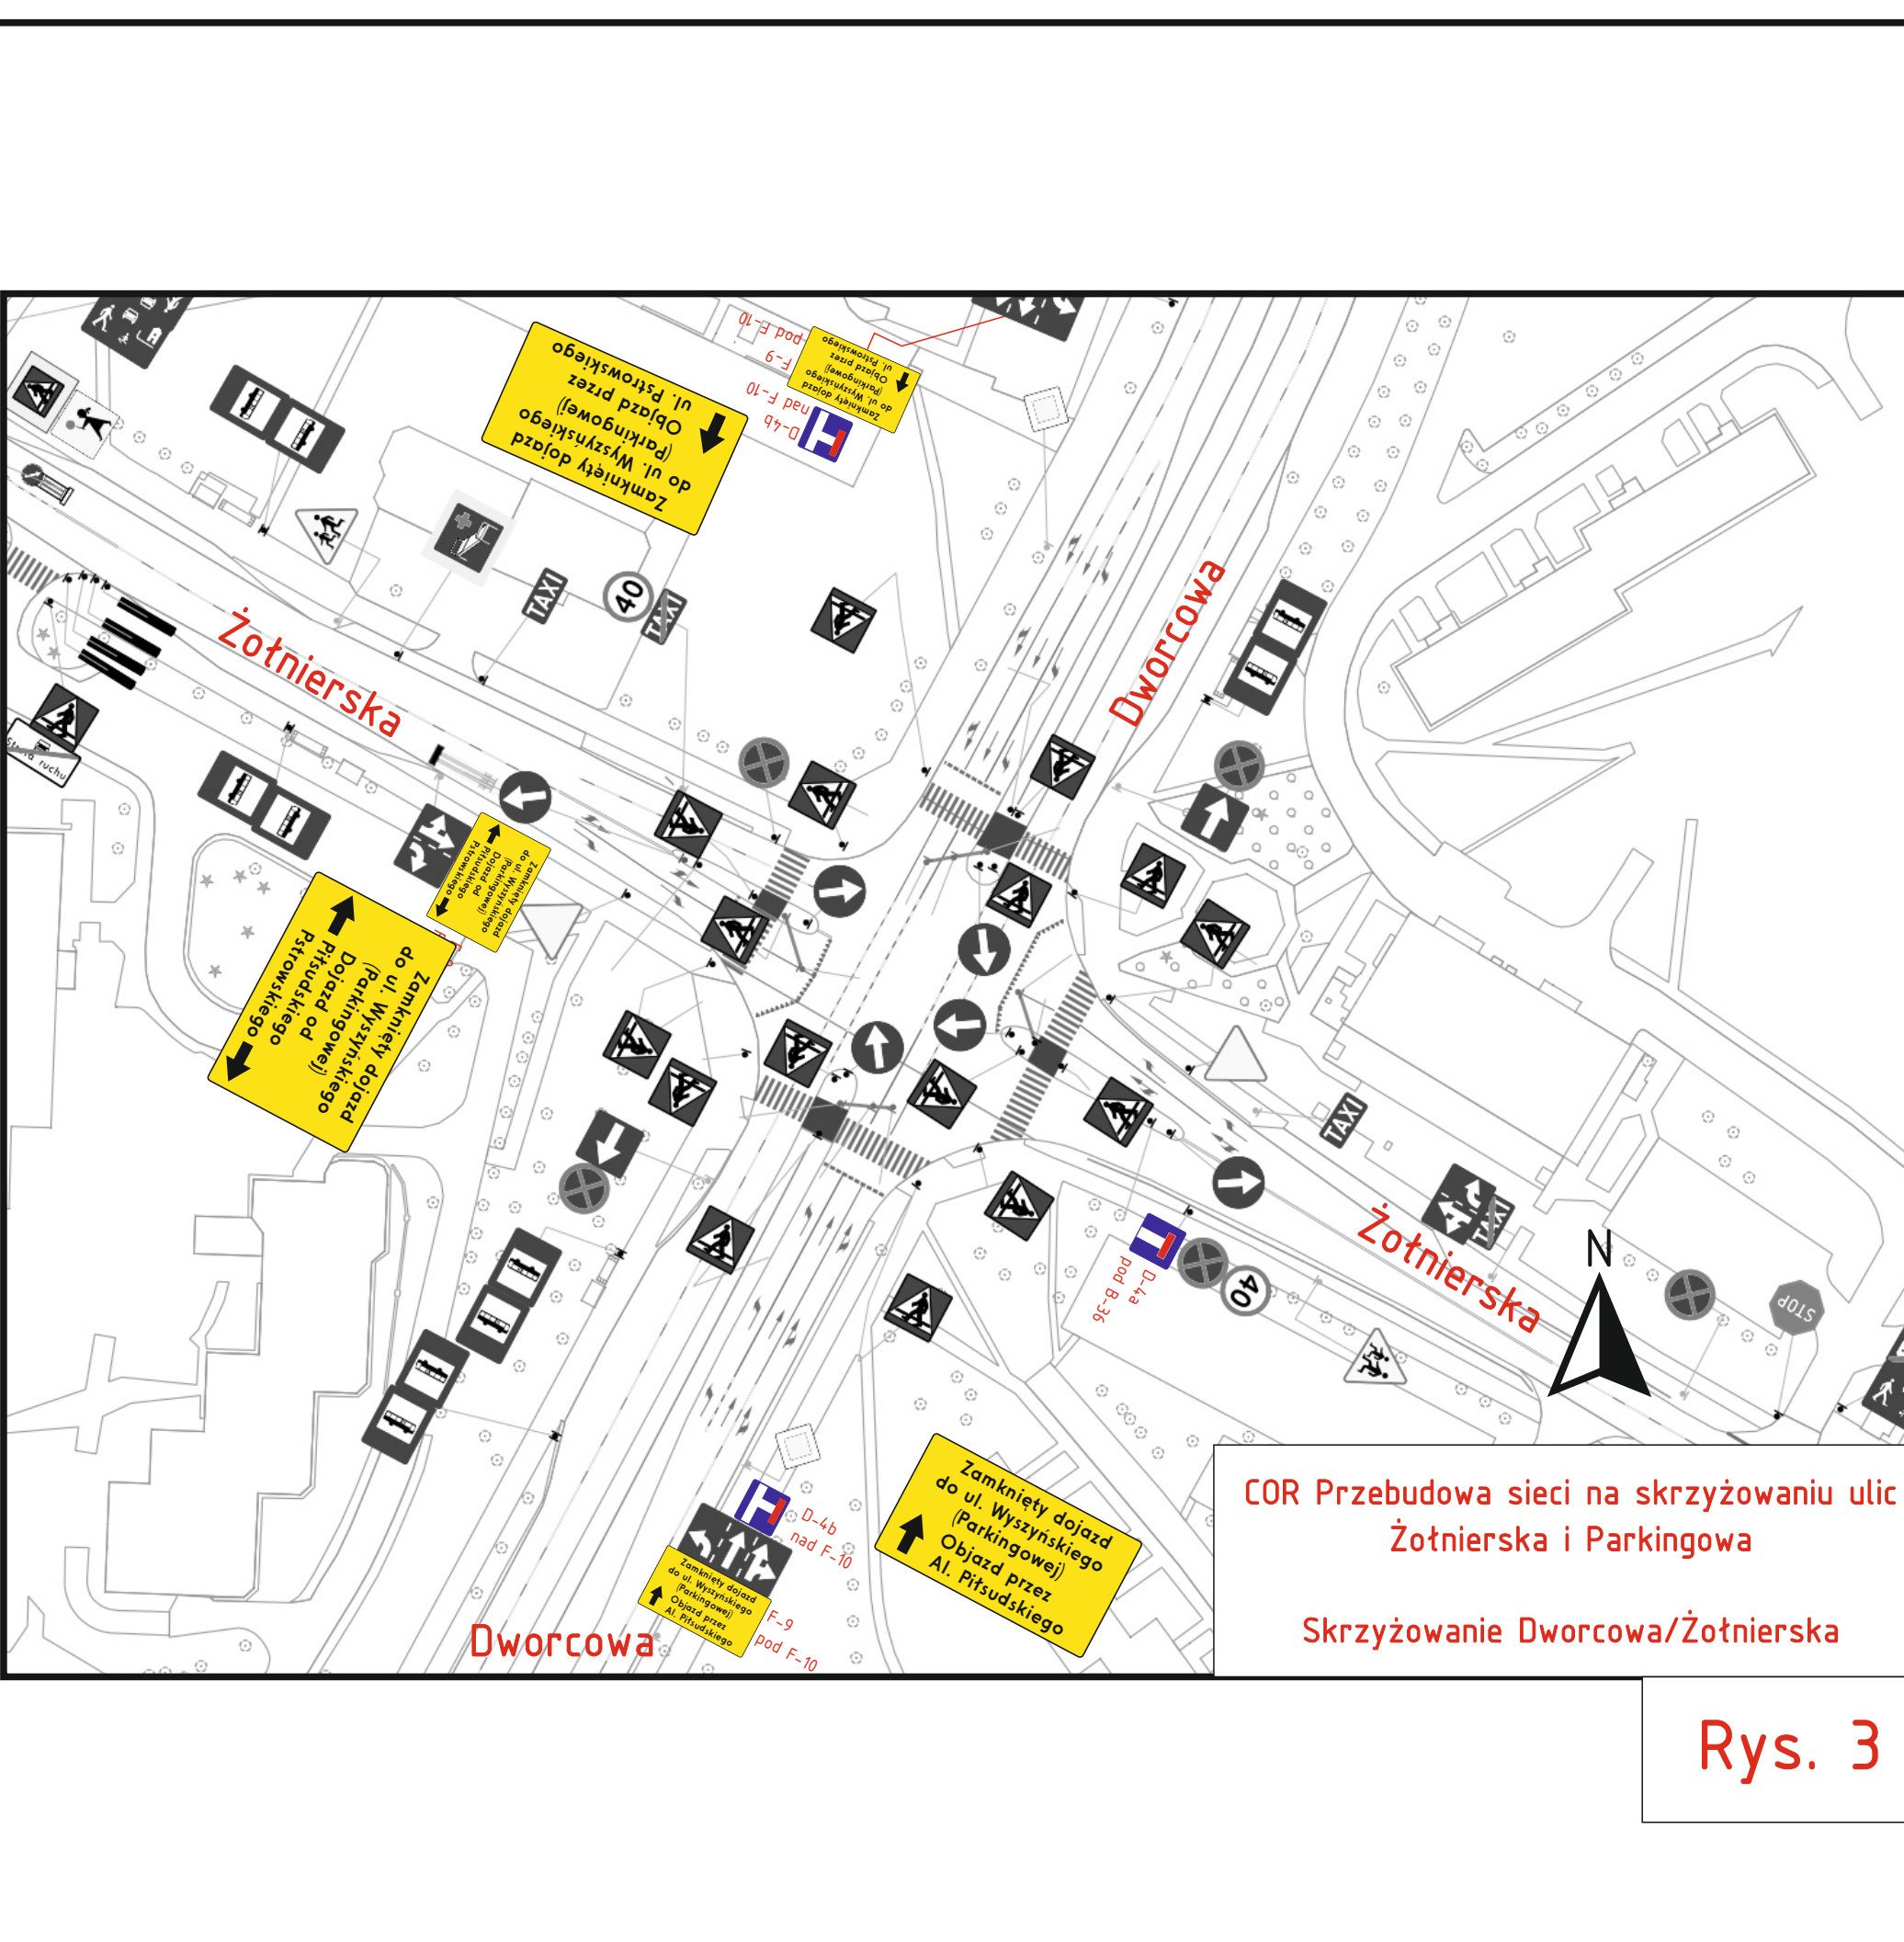


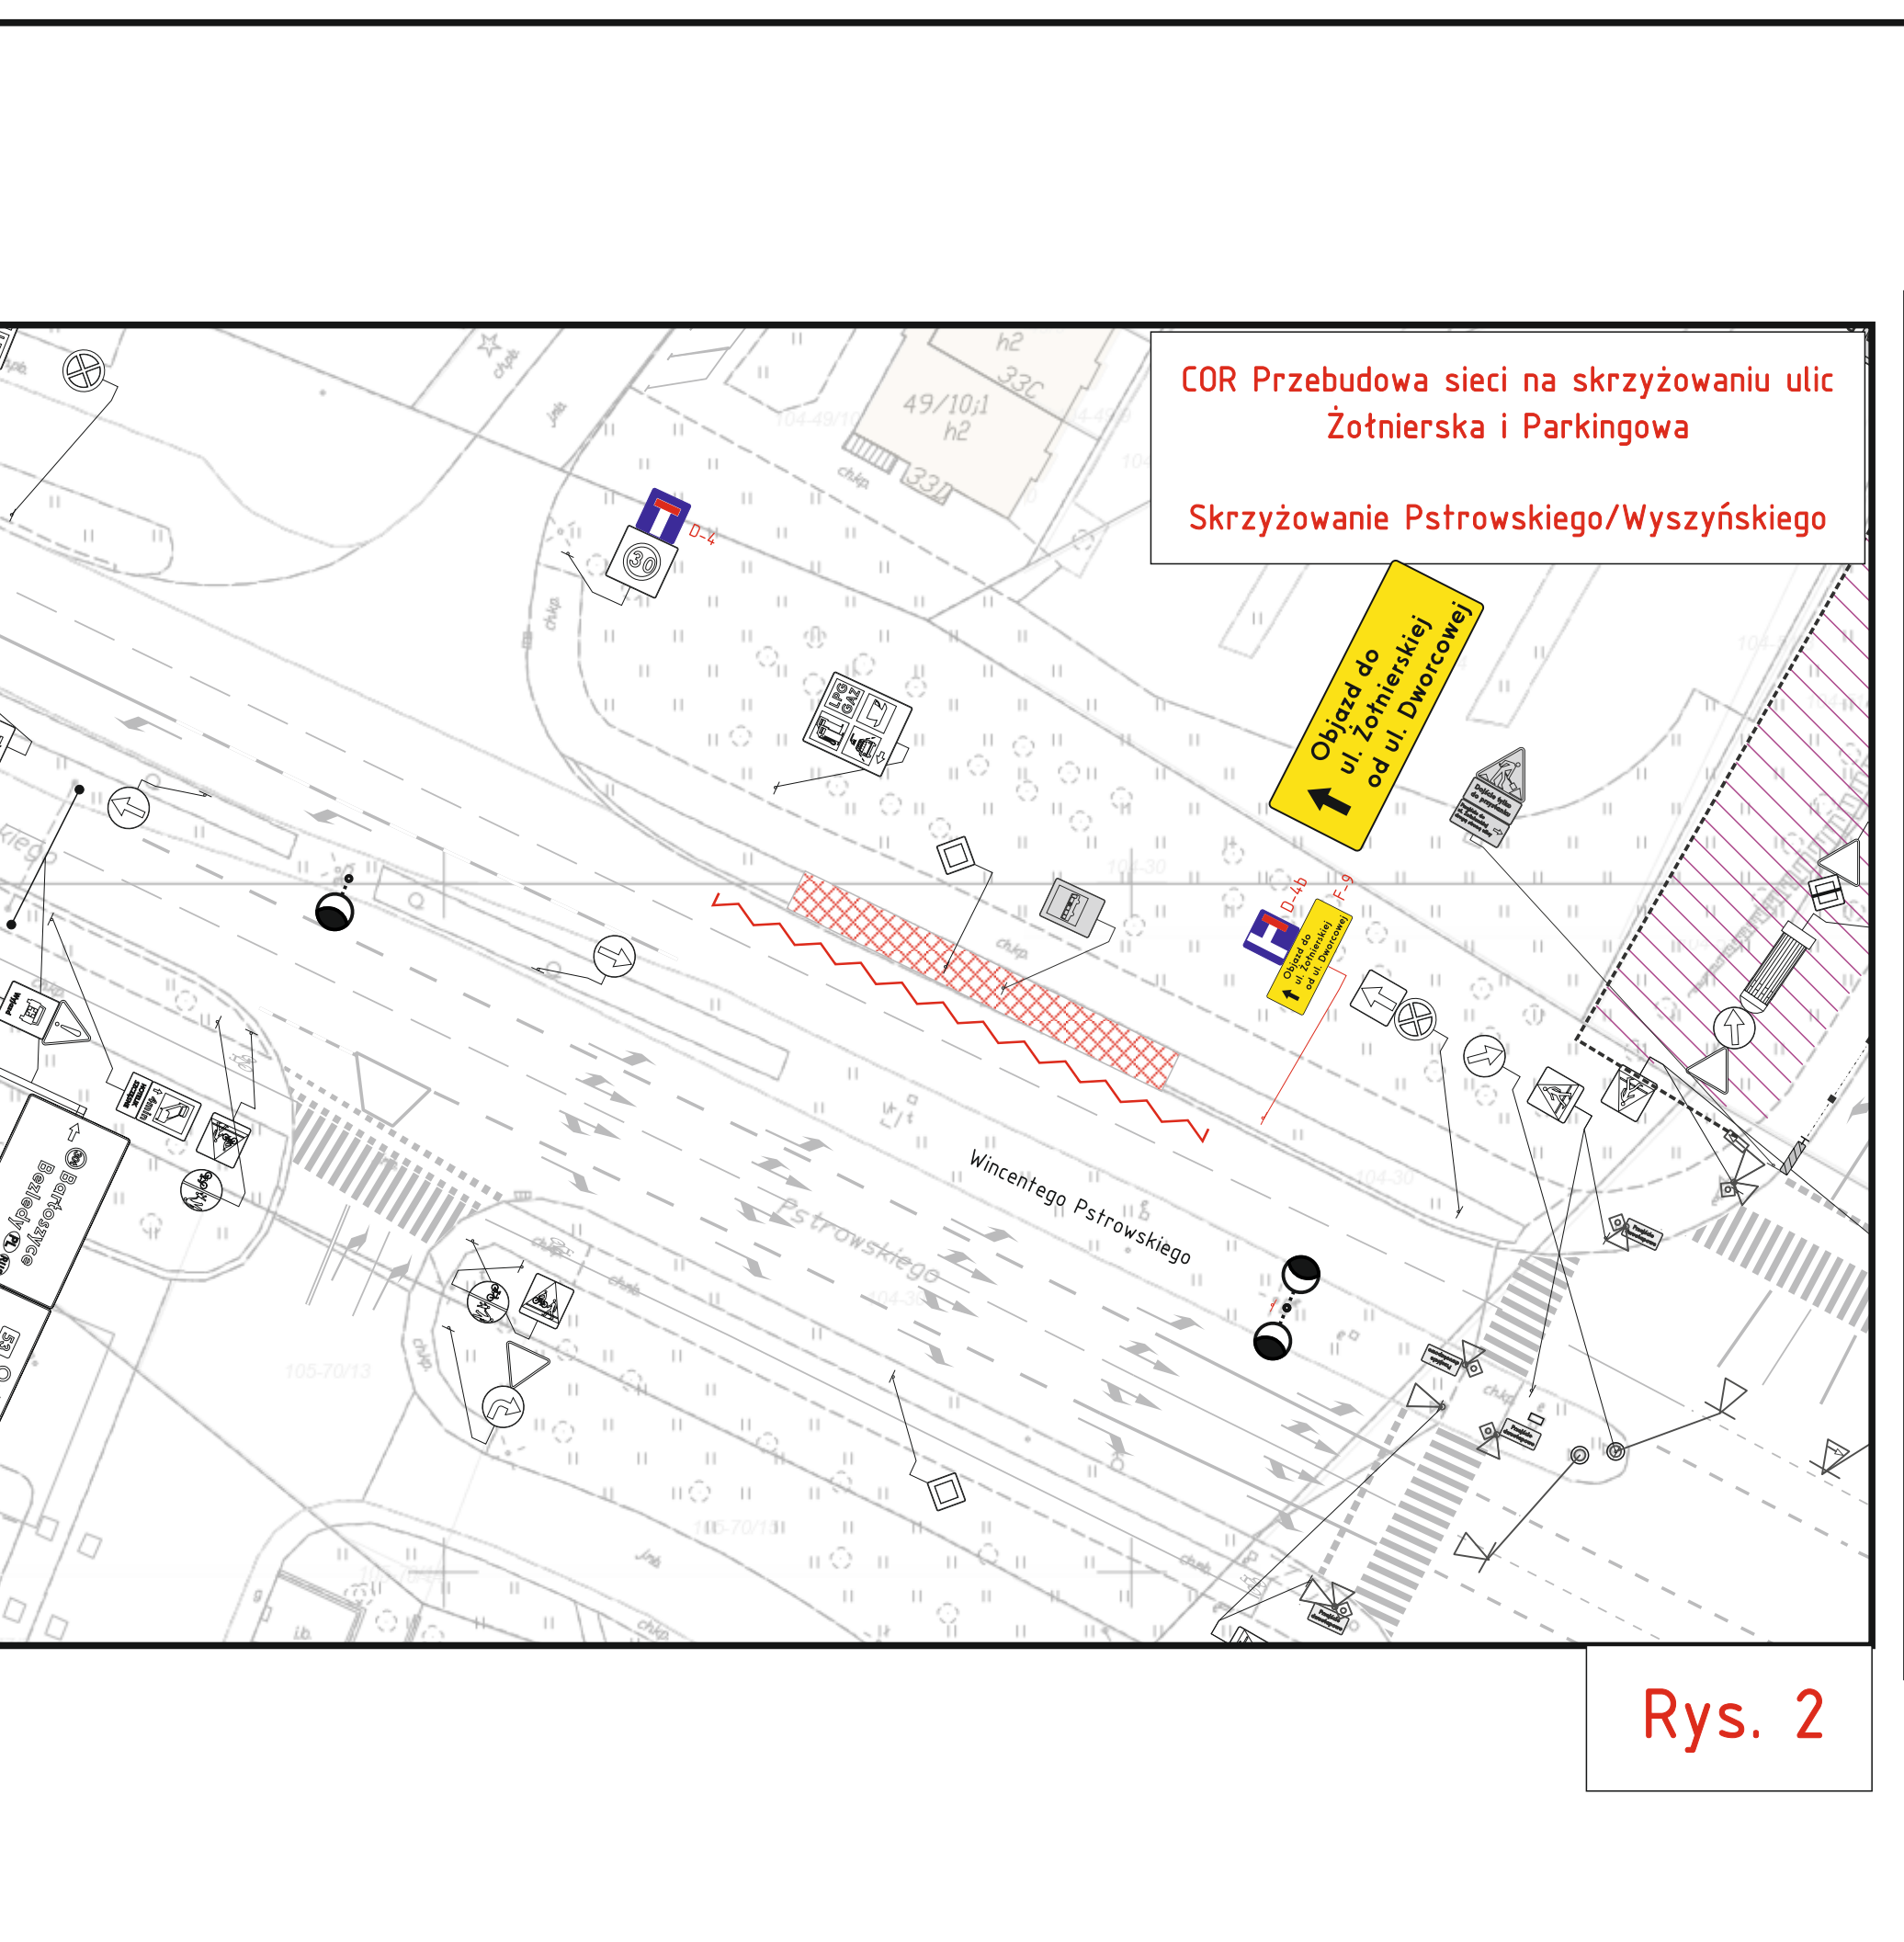

 GIERA Znaki Drogowe spj. ul. Lipowa 49a 11-042 Jonkowo			Nazwisko i Imię	Podpis	Data:
	Projektował:		mgr inż. Barasiński Kamil		marzec 2022 r.
	Kreślił:		mgr inż. Barasiński Kamil		marzec 2022 r.
	Sprawdził:				
	Zatwierdził				
Nazwa rysunku: Projekt Tymczasowej Organizacji Ruchu do zadania: Rozbudowa linii tramwajowej w Olsztynie. Przebudowa sieci na skrzyżowaniu ulic Żołnierskiej i Parkingowej_aktualizacja v2					
Skala: 1:8000	Materiał:	Wydanie: v.2	Nr rys.: oreint_for_zolnierXparkingowa_v2	Arkusz: 1/1	

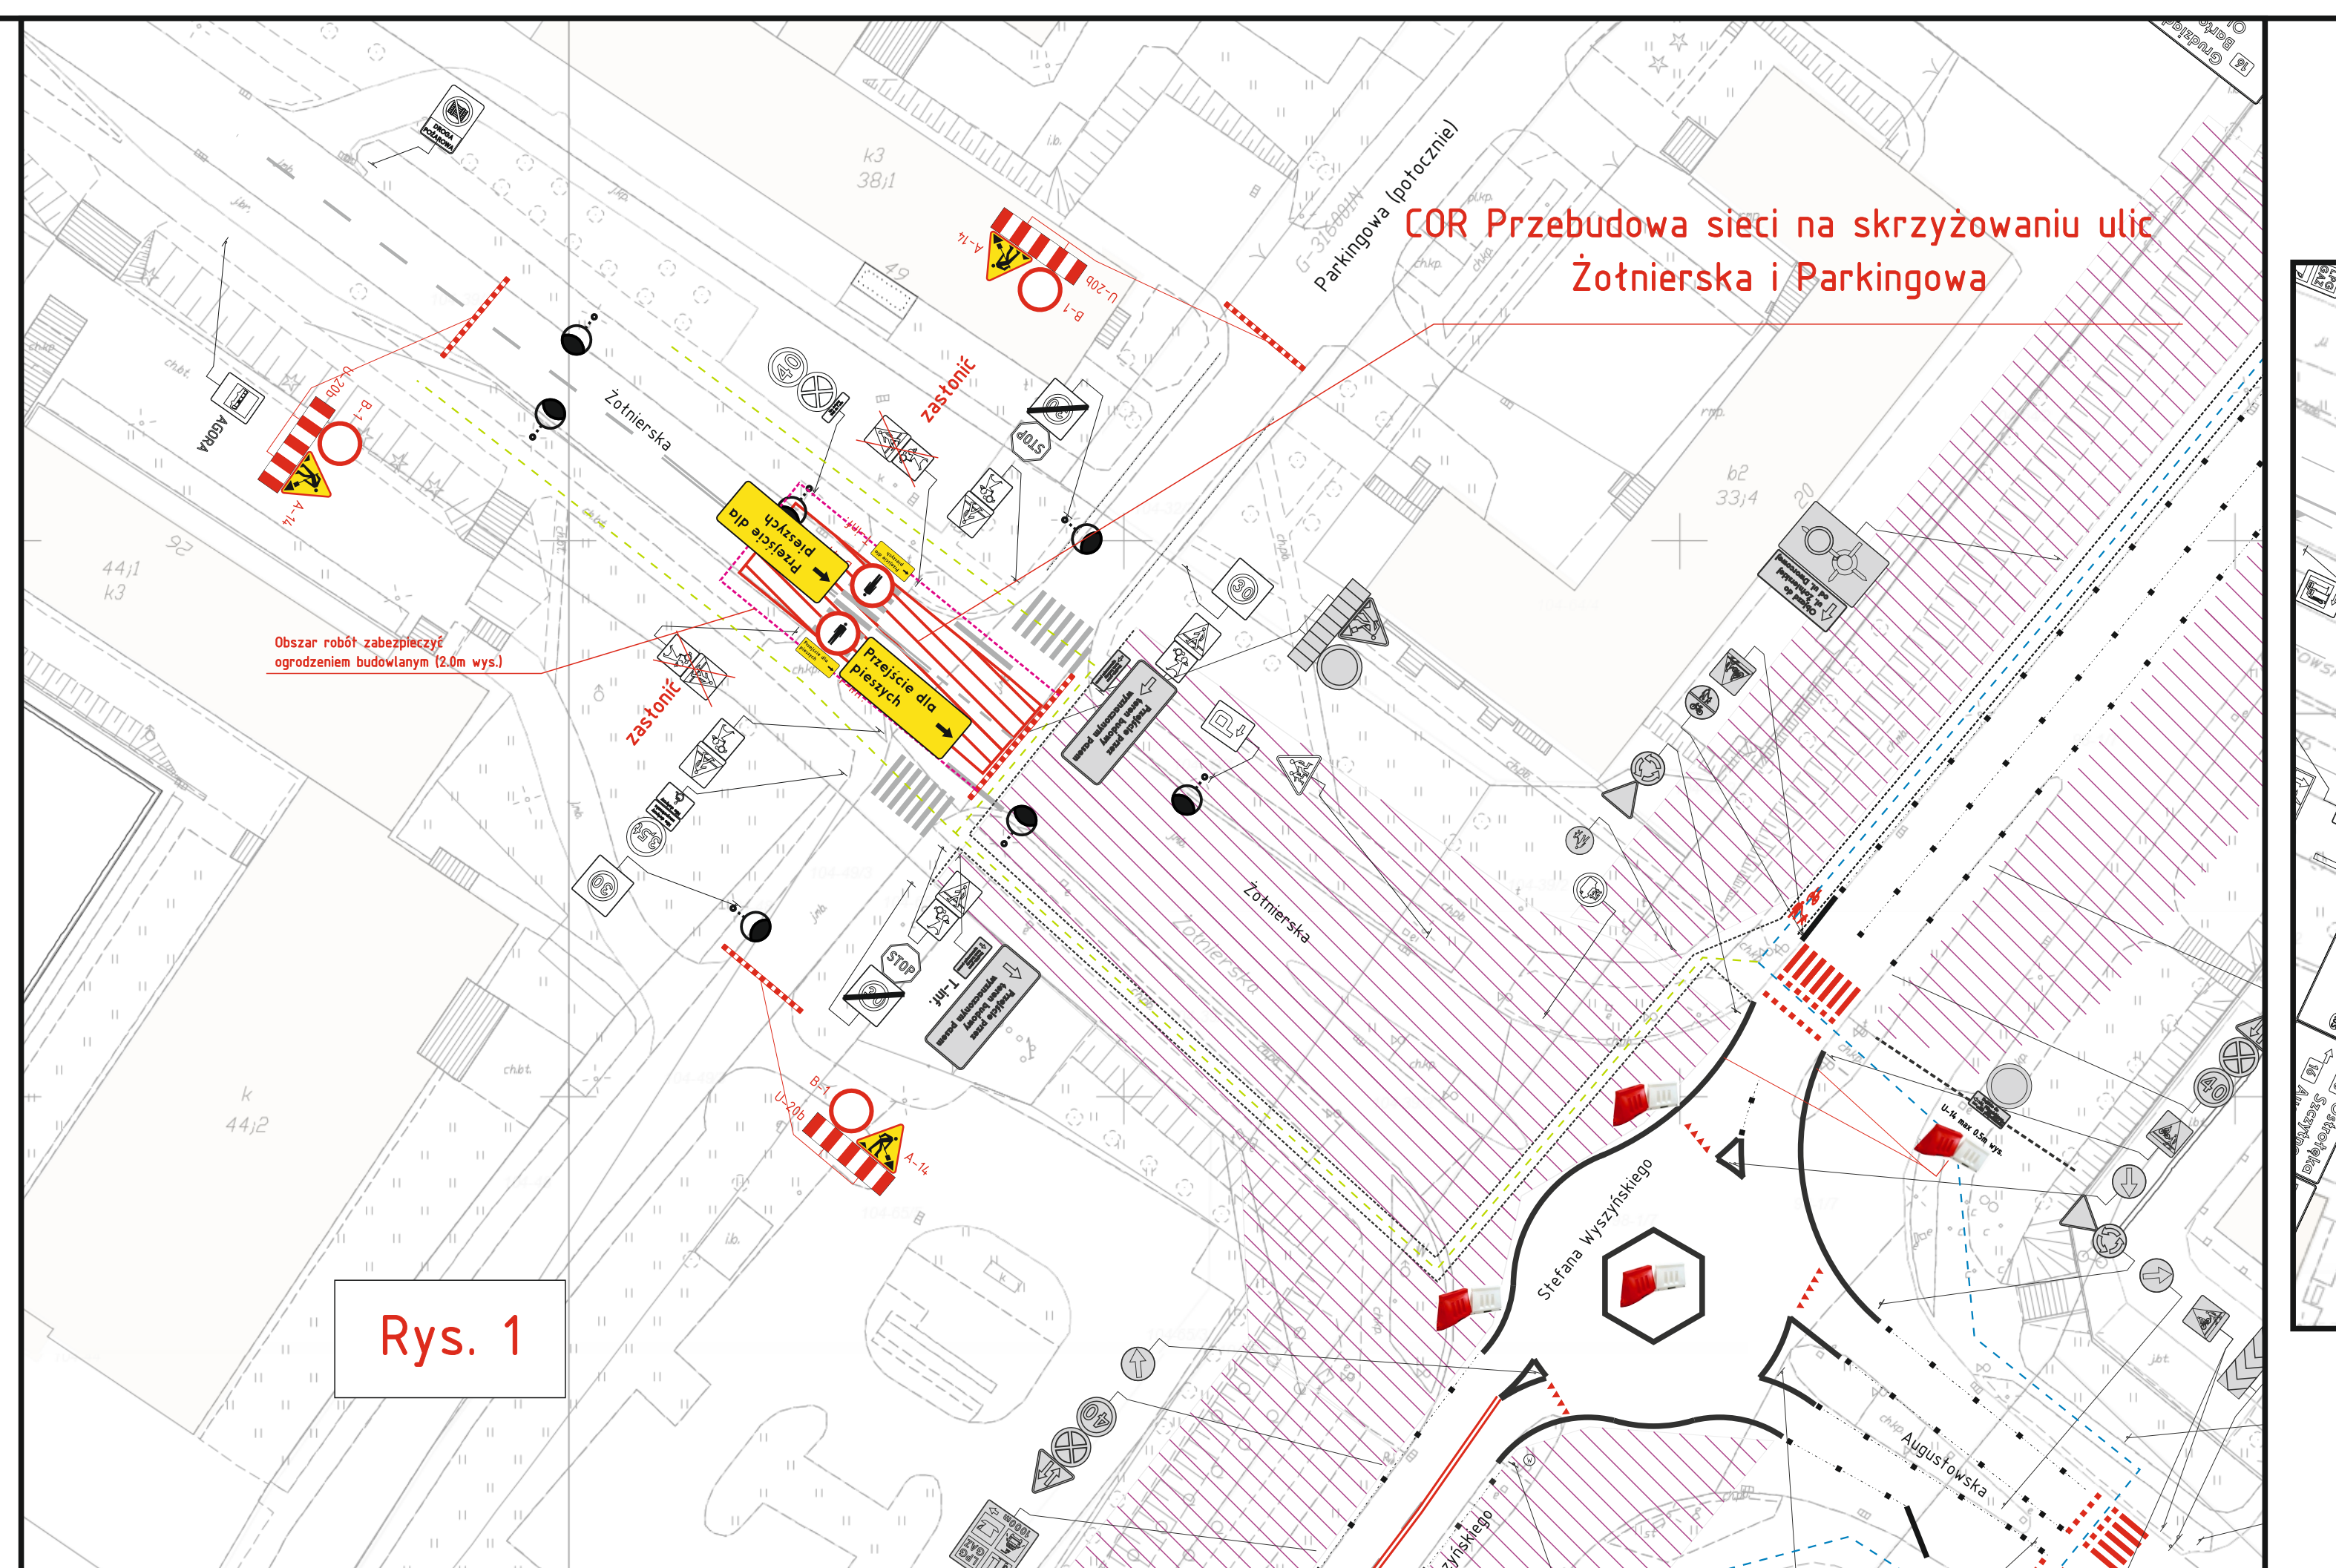

Legenda

- A-14 - projektowane oznakowanie tymczasowe
- oznakowanie istniejące
- projektowane oznakowanie tymczasowe poziome
- projektowane oznakowanie poziome (barwy białe)
- istniejące oznakowanie poziome
- ciąg pieszo-rowerowy
- ciąg pieszy
- ogrodzenie budowlane
- U-21a/b
- proj. tymczas. przystanek autobusowy
- tymczas. przystanek autobusowy
- obszar robót
- teren budowy/zakres inwestycji (Polimex)
- istn. ogrodzenie
- istn. elementy bezpieczeństwa ruchu (typ U-12b, U-12c)

COR Przebudowa sieci na skrzyżowaniu ulic Żołnierska i Parkingowa

GIERA

Projektował:	Nazwisko i Imię	Podpis	Data
Kreślił:	mjr inż. Barański Kamil		marzec 2022r.
Sprawił:	mjr inż. Barański Kamil		marzec 2022r.
Zatwierdził:			

Nazwa rysunku: Projekt Tymczasowej Organizacji Ruchu do zadania: Rozbudowa linii tramwajowej w Orlimie
Przebudowa sieci na skrzyżowaniu ulic Żołnierska i Parkingowa, Aktualizacja v2

Skala:	1:500	Wydanie:	v.2	Nr rys.:	tor_zolnierXparkingowa_v2	Arkusz:	1/1
--------	-------	----------	-----	----------	---------------------------	---------	-----