



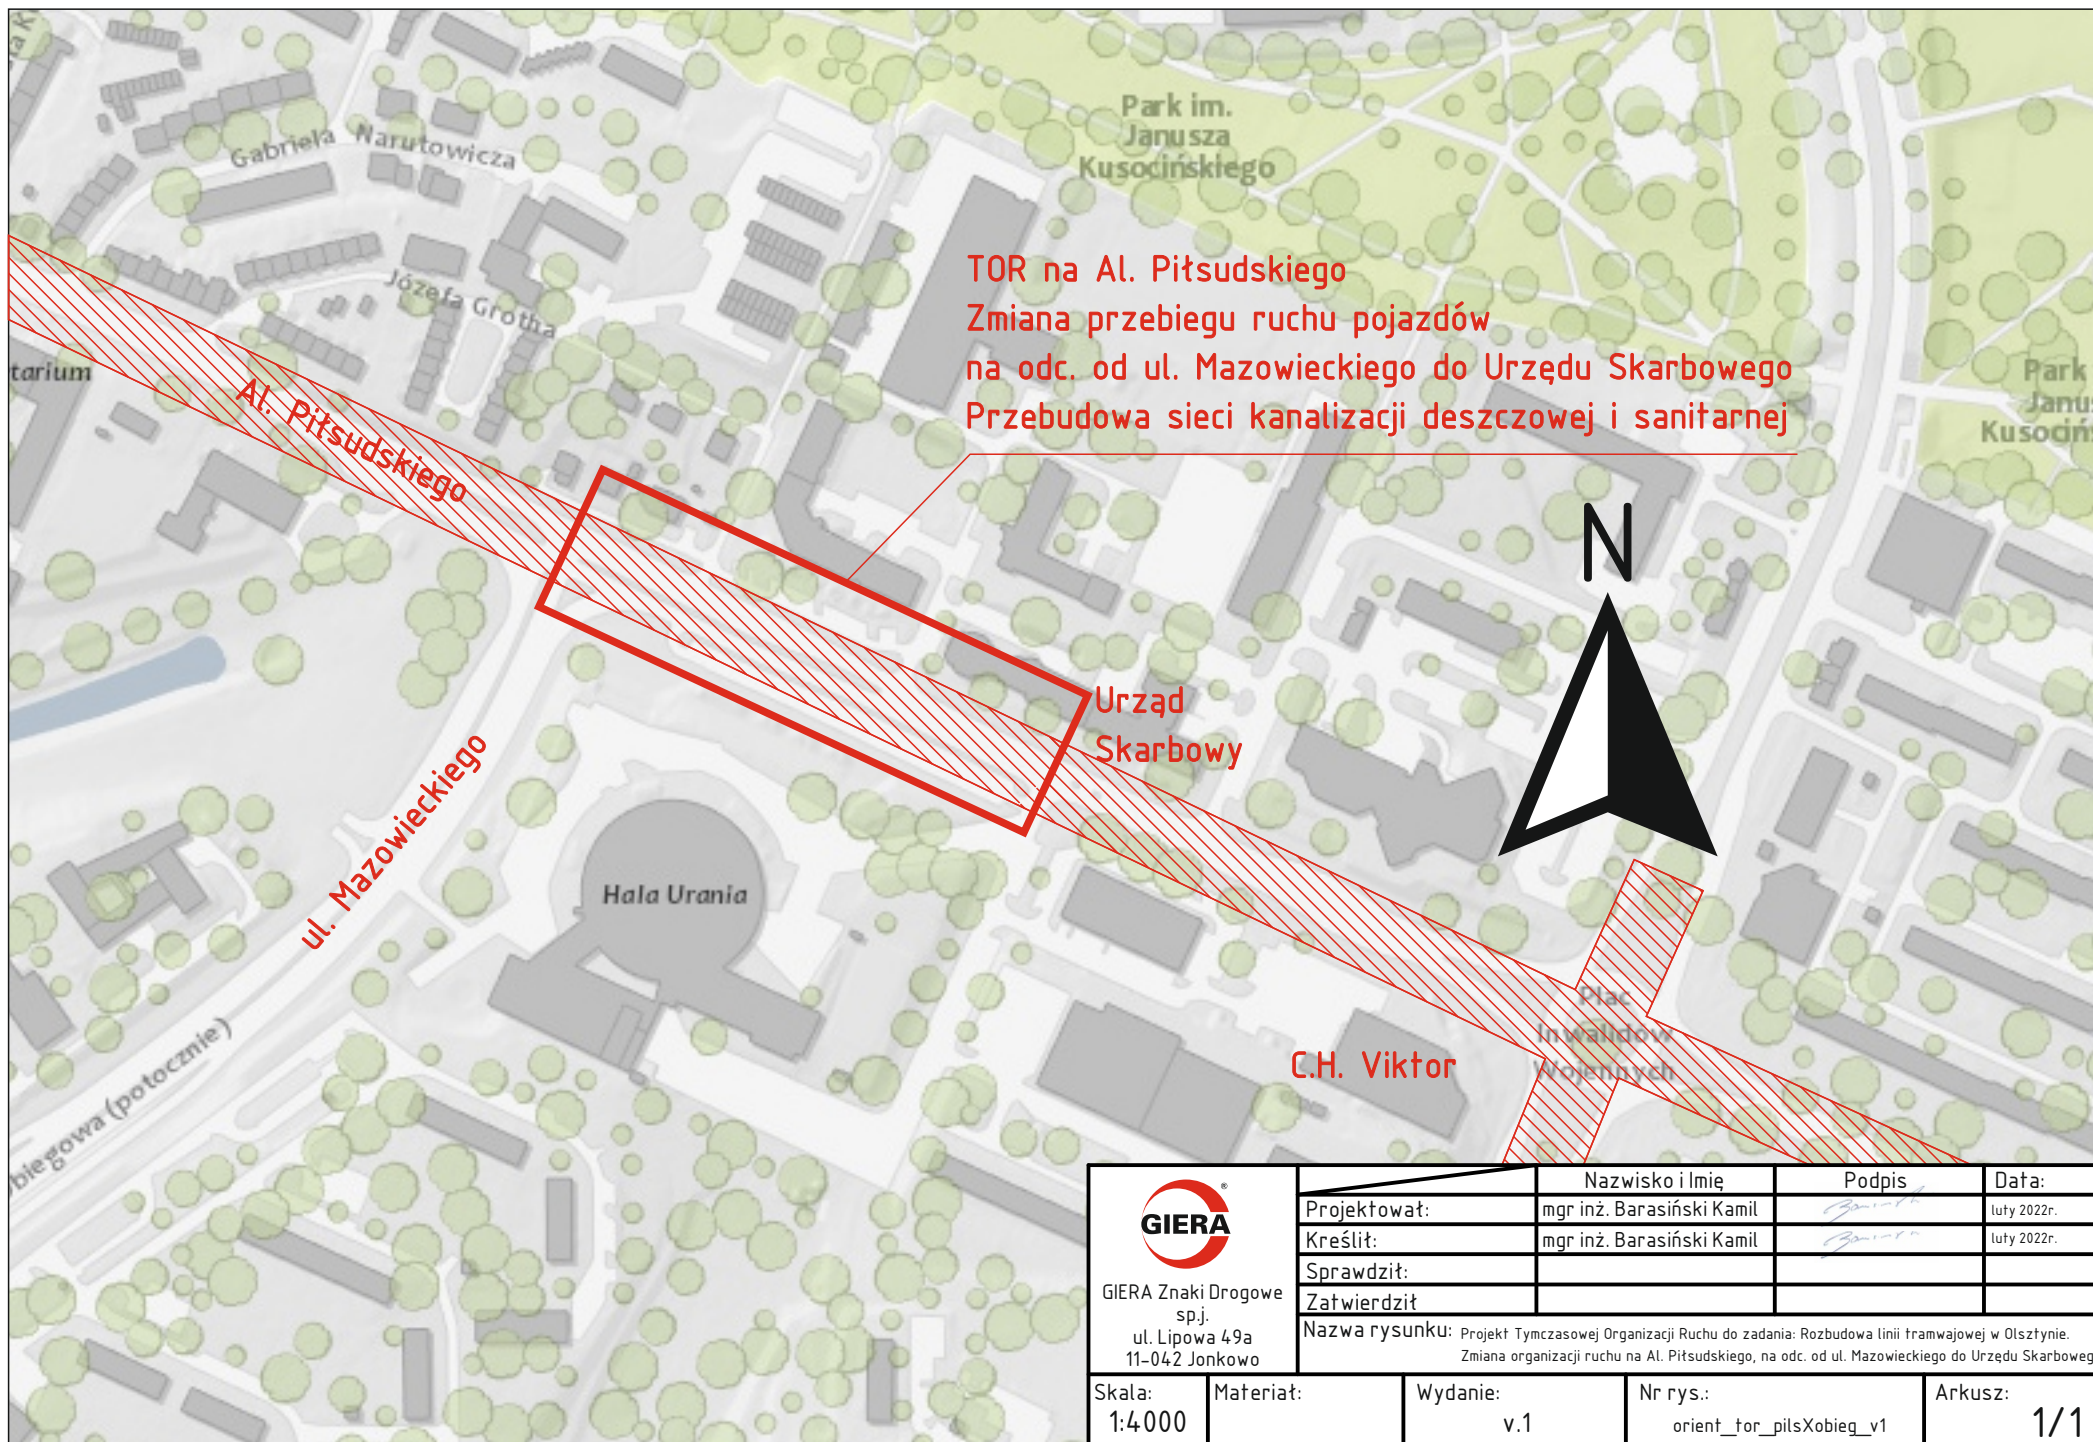

 GIERA Znaki Drogowe sp.j. ul. Lipowa 49a 11-042 Jonkowo		Nazwisko i Imię	Podpis	Data:
	Projektował:	mgr inż. Barasiński Kamil		luty 2022r.
	Kreślił:	mgr inż. Barasiński Kamil		luty 2022r.
	Sprawdził:			
	Zatwierdził			
Nazwa rysunku: Projekt Tymczasowej Organizacji Ruchu do zadania: Rozbudowa linii tramwajowej w Olsztynie. Zmiana organizacji ruchu na Al. Piłsudskiego, na odc. od ul. Mazowieckiego do Urzędu Skarbowego				
Skala: 1:4000	Materiał:	Wydanie: v.1	Nr rys.: orient_tor_pilsXobieq_v1	Arkusz: 1/1

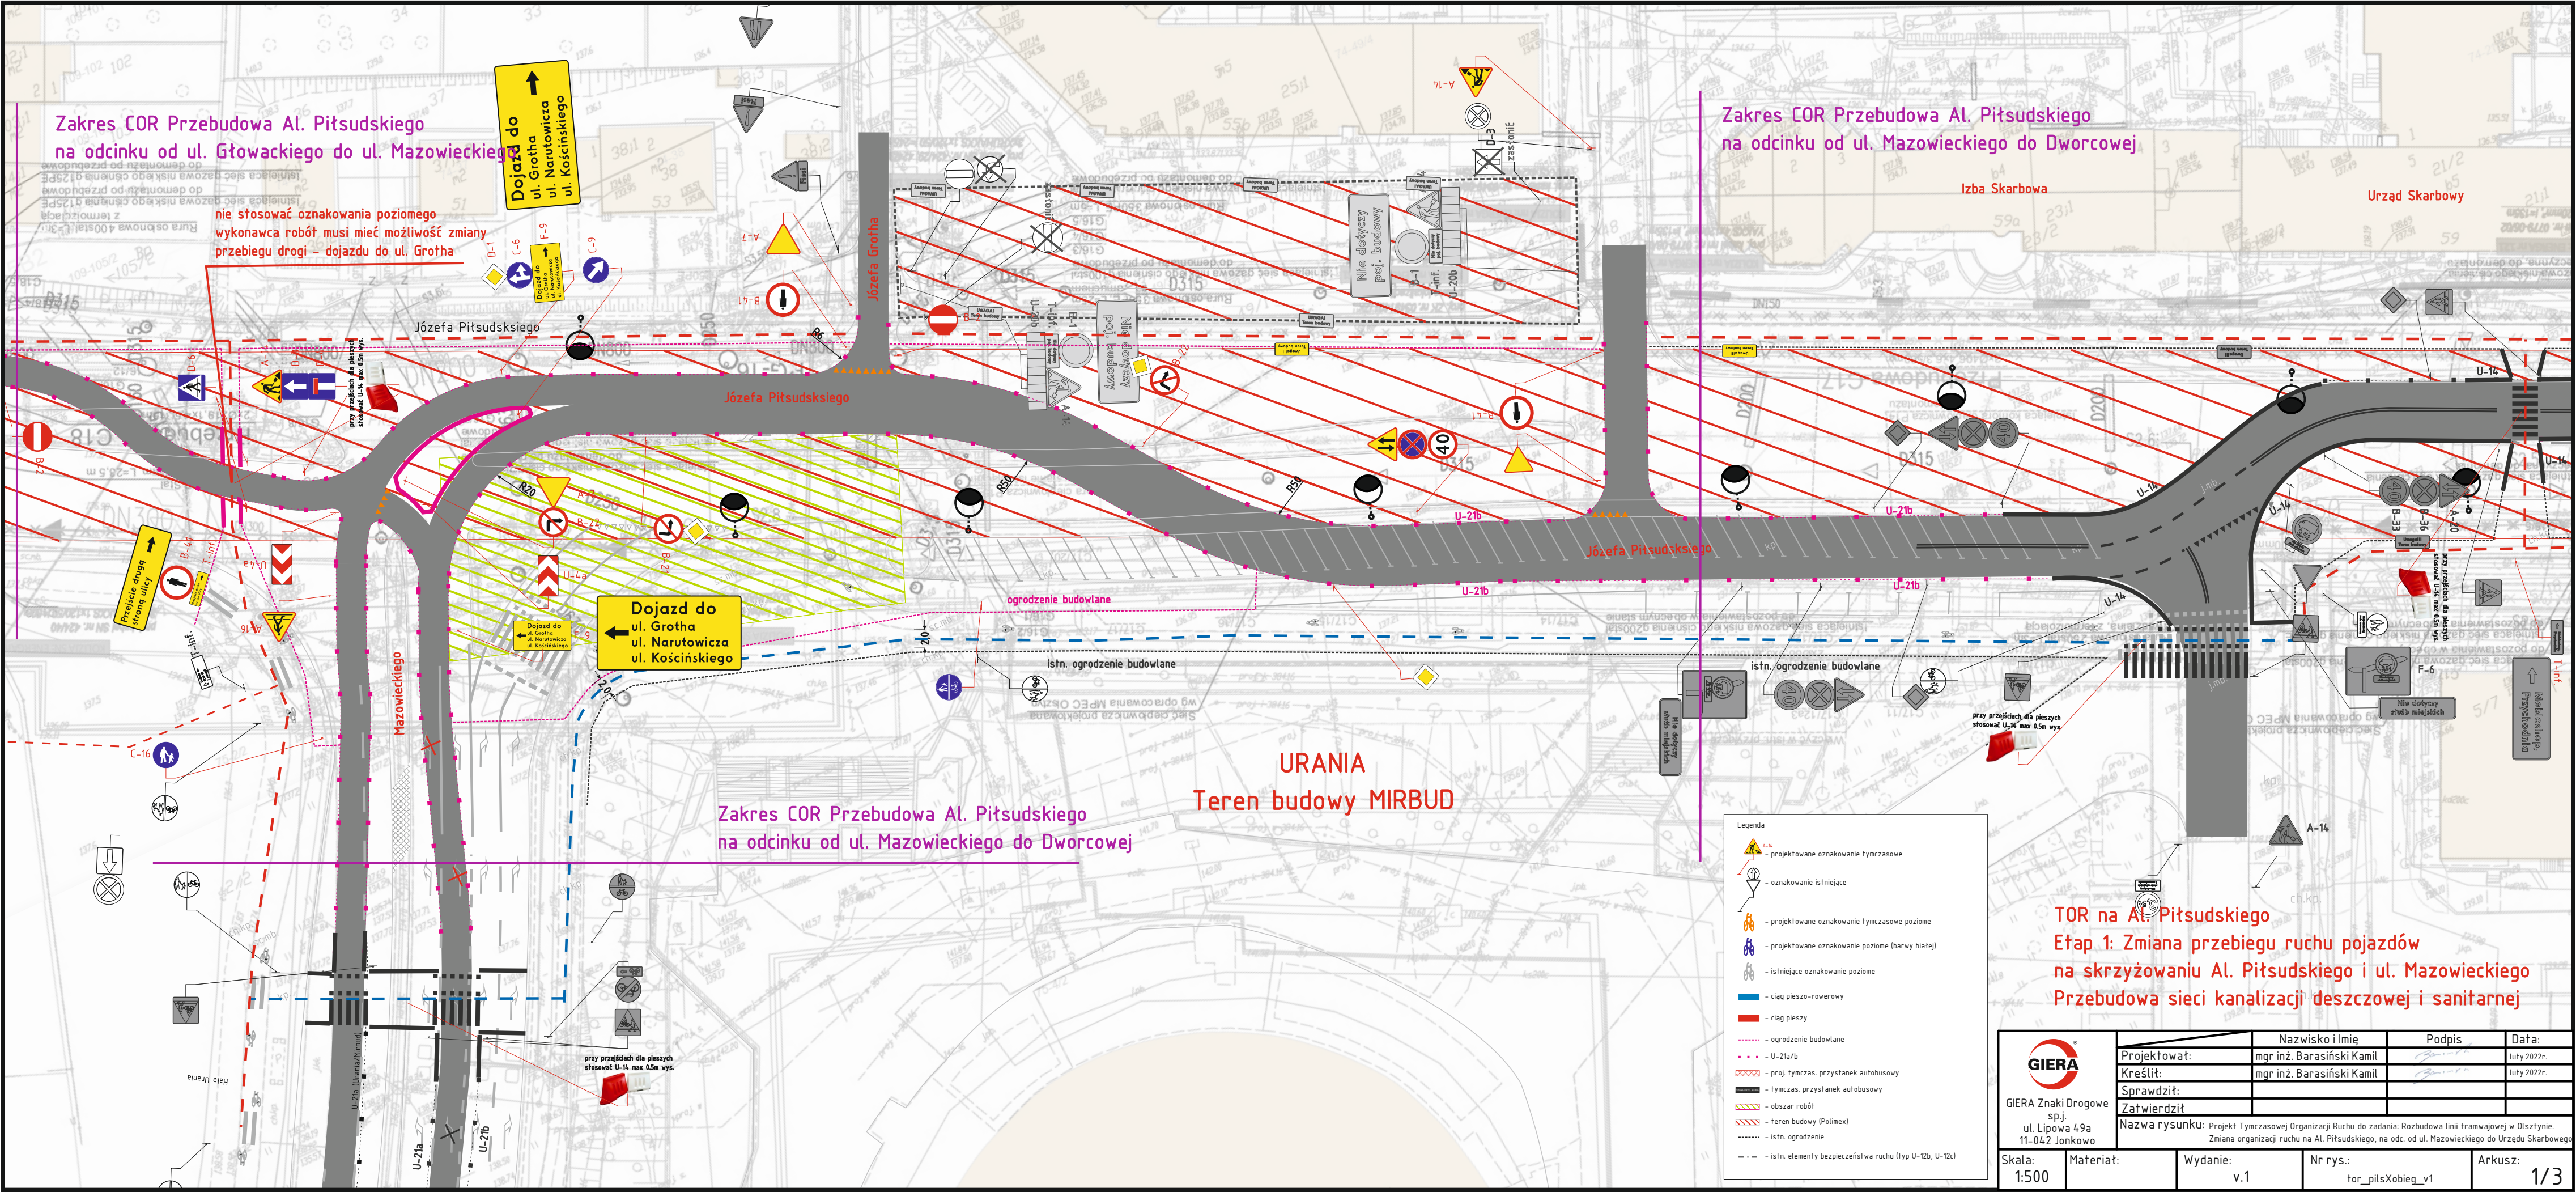

Zakres COR Przebudowa Al. Piłsudskiego
na odcinku od ul. Głównego do ul. Mazowieckiego

nie stosować oznakowania poziomego
wykonawca robót musi mieć możliwość zmiany
przebiegu drogi – dojazdu do ul. Grotha

Dojazd do
ul. Grotha
ul. Narutowicza
ul. Kościńskiego

Zakres COR Przebudowa Al. Piłsudskiego
na odcinku od ul. Mazowieckiego do Dworcowej

Izba Skarbowa

Urząd Skarbowy


Zakres COR Przebudowa Al. Piłsudskiego
na odcinku od ul. Mazowieckiego do Dworcowej

URANIA
Teren budowy MIRBUD

- Legenda
- projektowane oznakowanie tymczasowe
 - oznakowanie istniejące
 - projektowane oznakowanie tymczasowe poziome
 - projektowane oznakowanie poziome (barwy białe)
 - istniejące oznakowanie poziome
 - ciąg pieszo-rowerowy
 - ciąg pieszy
 - ogrodzenie budowlane
 - U-21a/b
 - proj. tymczas. przystanek autobusowy
 - tymczas. przystanek autobusowy
 - obszar robót
 - teren budowy (Polimex)
 - istn. ogrodzenie
 - istn. elementy bezpieczeństwa ruchu (typ U-12b, U-12c)


TOR na Al. Piłsudskiego
Etap 1: Zmiana przebiegu ruchu pojazdów
Przebudowa sieci kanalizacji deszczowej i sanitarnej

GIERA GIERA Znaki Drogowe sp. z o.o. ul. Lipowa 49a 11-042 Jonkowo	Projektował:	Nazwisko i Imię	Podpis	Data:
	Kreślił:	mgr inż. Barasiński Kamil		luty 2022r.
	Sprawdził:	mgr inż. Barasiński Kamil		luty 2022r.
	Zatwierdził:			
Nazwa rysunku: Projekt Tymczasowej Organizacji Ruchu do zadania: Rozbudowa linii tramwajowej w Olsztynie. Zmiana organizacji ruchu na Al. Piłsudskiego, na odc. od ul. Mazowieckiego do Urzędu Skarbowego				
Skala: 1:500	Materiał:	Wydanie: v.1	Nr rys.: tor_pilsXobieq_v1	Arkusz: 1/3

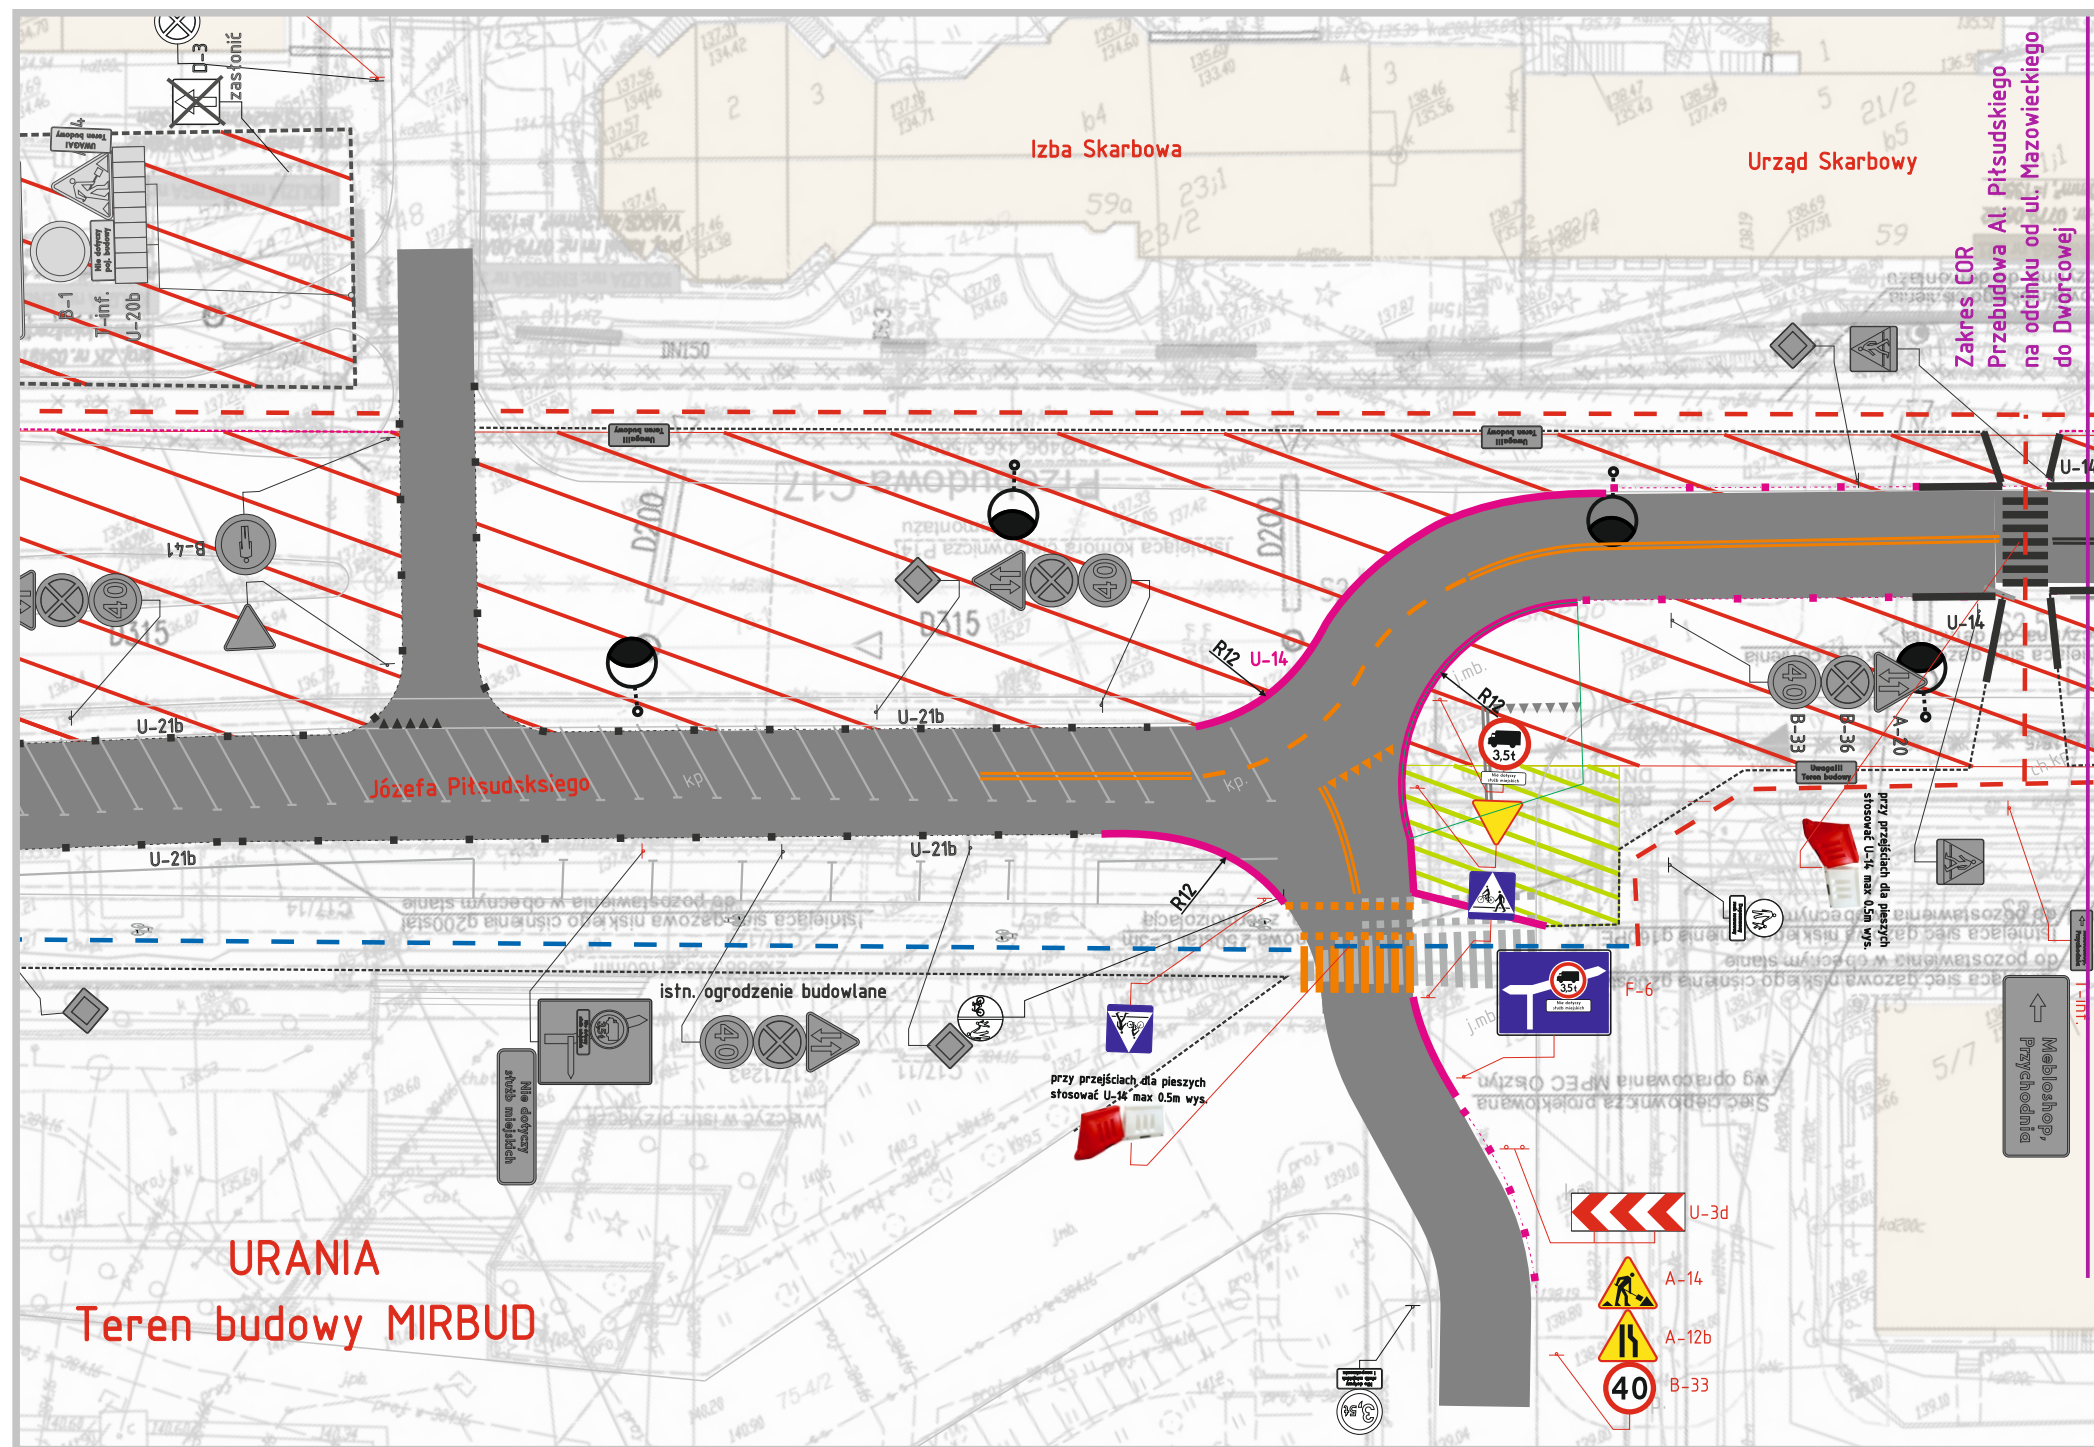

- Legenda
- projektowane oznakowanie tymczasowe
 - oznakowanie istniejące
 - projektowane oznakowanie tymczasowe poziome
 - projektowane oznakowanie poziome (barwy białej)
 - istniejące oznakowanie poziome
 - ciąg pieszo-rowerowy
 - ciąg pieszy
 - ogrodzenie budowlane
 - U-21a/b
 - proj. tymczas. przystanek autobusowy
 - tymczas. przystanek autobusowy
 - obszar robót
 - teren budowy (Polimex)
 - istn. ogrodzenie
 - istn. elementy bezpieczeństwa ruchu (typ U-12b, U-12c)

TOR na Al. Piłsudskiego
Etap 2: Zmiana przebiegu ruchu pojazdów
przy wyjeździe z C.H. VIKTOR
Przebudowa sieci kanalizacji sanitarnej

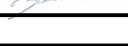 GIERA Znaki Drogowe sp.j. ul. Lipowa 49a 11-042 Jonkowo	Projektował:	Nazwisko i Imię	Podpis	Data:
	Kreślił:	mgr inż. Barasiński Kamil		luty 2022r.
	Sprawdził:	mgr inż. Barasiński Kamil		luty 2022r.
	Zatwierdził:			
	Nazwa rysunku: Projekt Tymczasowej Organizacji Ruchu do zadania: Rozbudowa linii tramwajowej w Olsztynie. Zmiana organizacji ruchu na Al. Piłsudskiego, na odc. od ul. Mazowieckiego do Urzędu Skarbowego			
Skala: 1:500	Materiał:	Wydanie: v.1	Nr rys.: tor_pilsXobieq_v1	Arkusz: 2/3

Zakres COR Przebudowa Al. Piłsudskiego
na odcinku od ul. Głowackiego do ul. Mazowieckiego

nie stosować oznakowania poziomego
wykonawca robót musi mieć możliwość zmiany
przebiegu drogi – dojazdu do ul. Grotha

Zakres COR Przebudowa Al. Piłsudskiego
na odcinku od ul. Mazowieckiego do Dworcowej

Zakres COR Przebudowa Al. Piłsudskiego
na odcinku od ul. Mazowieckiego do Dworcowej

URANIA
Teren budowy MIRBUD

Legenda

- projektowane oznakowanie tymczasowe
- oznakowanie istniejące
- projektowane oznakowanie tymczasowe poziome
- projektowane oznakowanie poziome (barwy białe)
- istniejące oznakowanie poziome
- ciąg pieszo-rowerowy
- ciąg pieszy
- ogrodzenie budowlane
- U-21a/b
- proj. tymczas. przystanek autobusowy
- tymczas. przystanek autobusowy
- obszar robót
- teren budowy (Polimex)
- istn. ogrodzenie
- istn. elementy bezpieczeństwa ruchu (typ U-12b, U-12c)

TOR na Al. Piłsudskiego
Etap 3: Zmiana przebiegu ruchu pojazdów
na odc. od ul. Mazowieckiego do Urzędu Skarbowego
Przebudowa sieci kanalizacji deszczowej i sanitarnej

 GIERA Znaki Drogowe sp.j. ul. Lipowa 49a 11-042 Jonkowo			Nazwisko i Imię	Podpis	Data:
	Projektował:		mgr inż. Barasiński Kamil		luty 2022r.
	Kreślił:		mgr inż. Barasiński Kamil		luty 2022r.
	Sprawdził:				
	Zatwierdził:				
Nazwa rysunku: Projekt Tymczasowej Organizacji Ruchu do zadania: Rozbudowa linii tramwajowej w Olsztynie. Zmiana organizacji ruchu na Al. Piłsudskiego, na odc. od ul. Mazowieckiego do Urzędu Skarbowego					
Skala: 1:500	Materiał:	Wydanie: v.1	Nr rys.: tor_pilsXobieq_v1	Arkusz:	3/3