



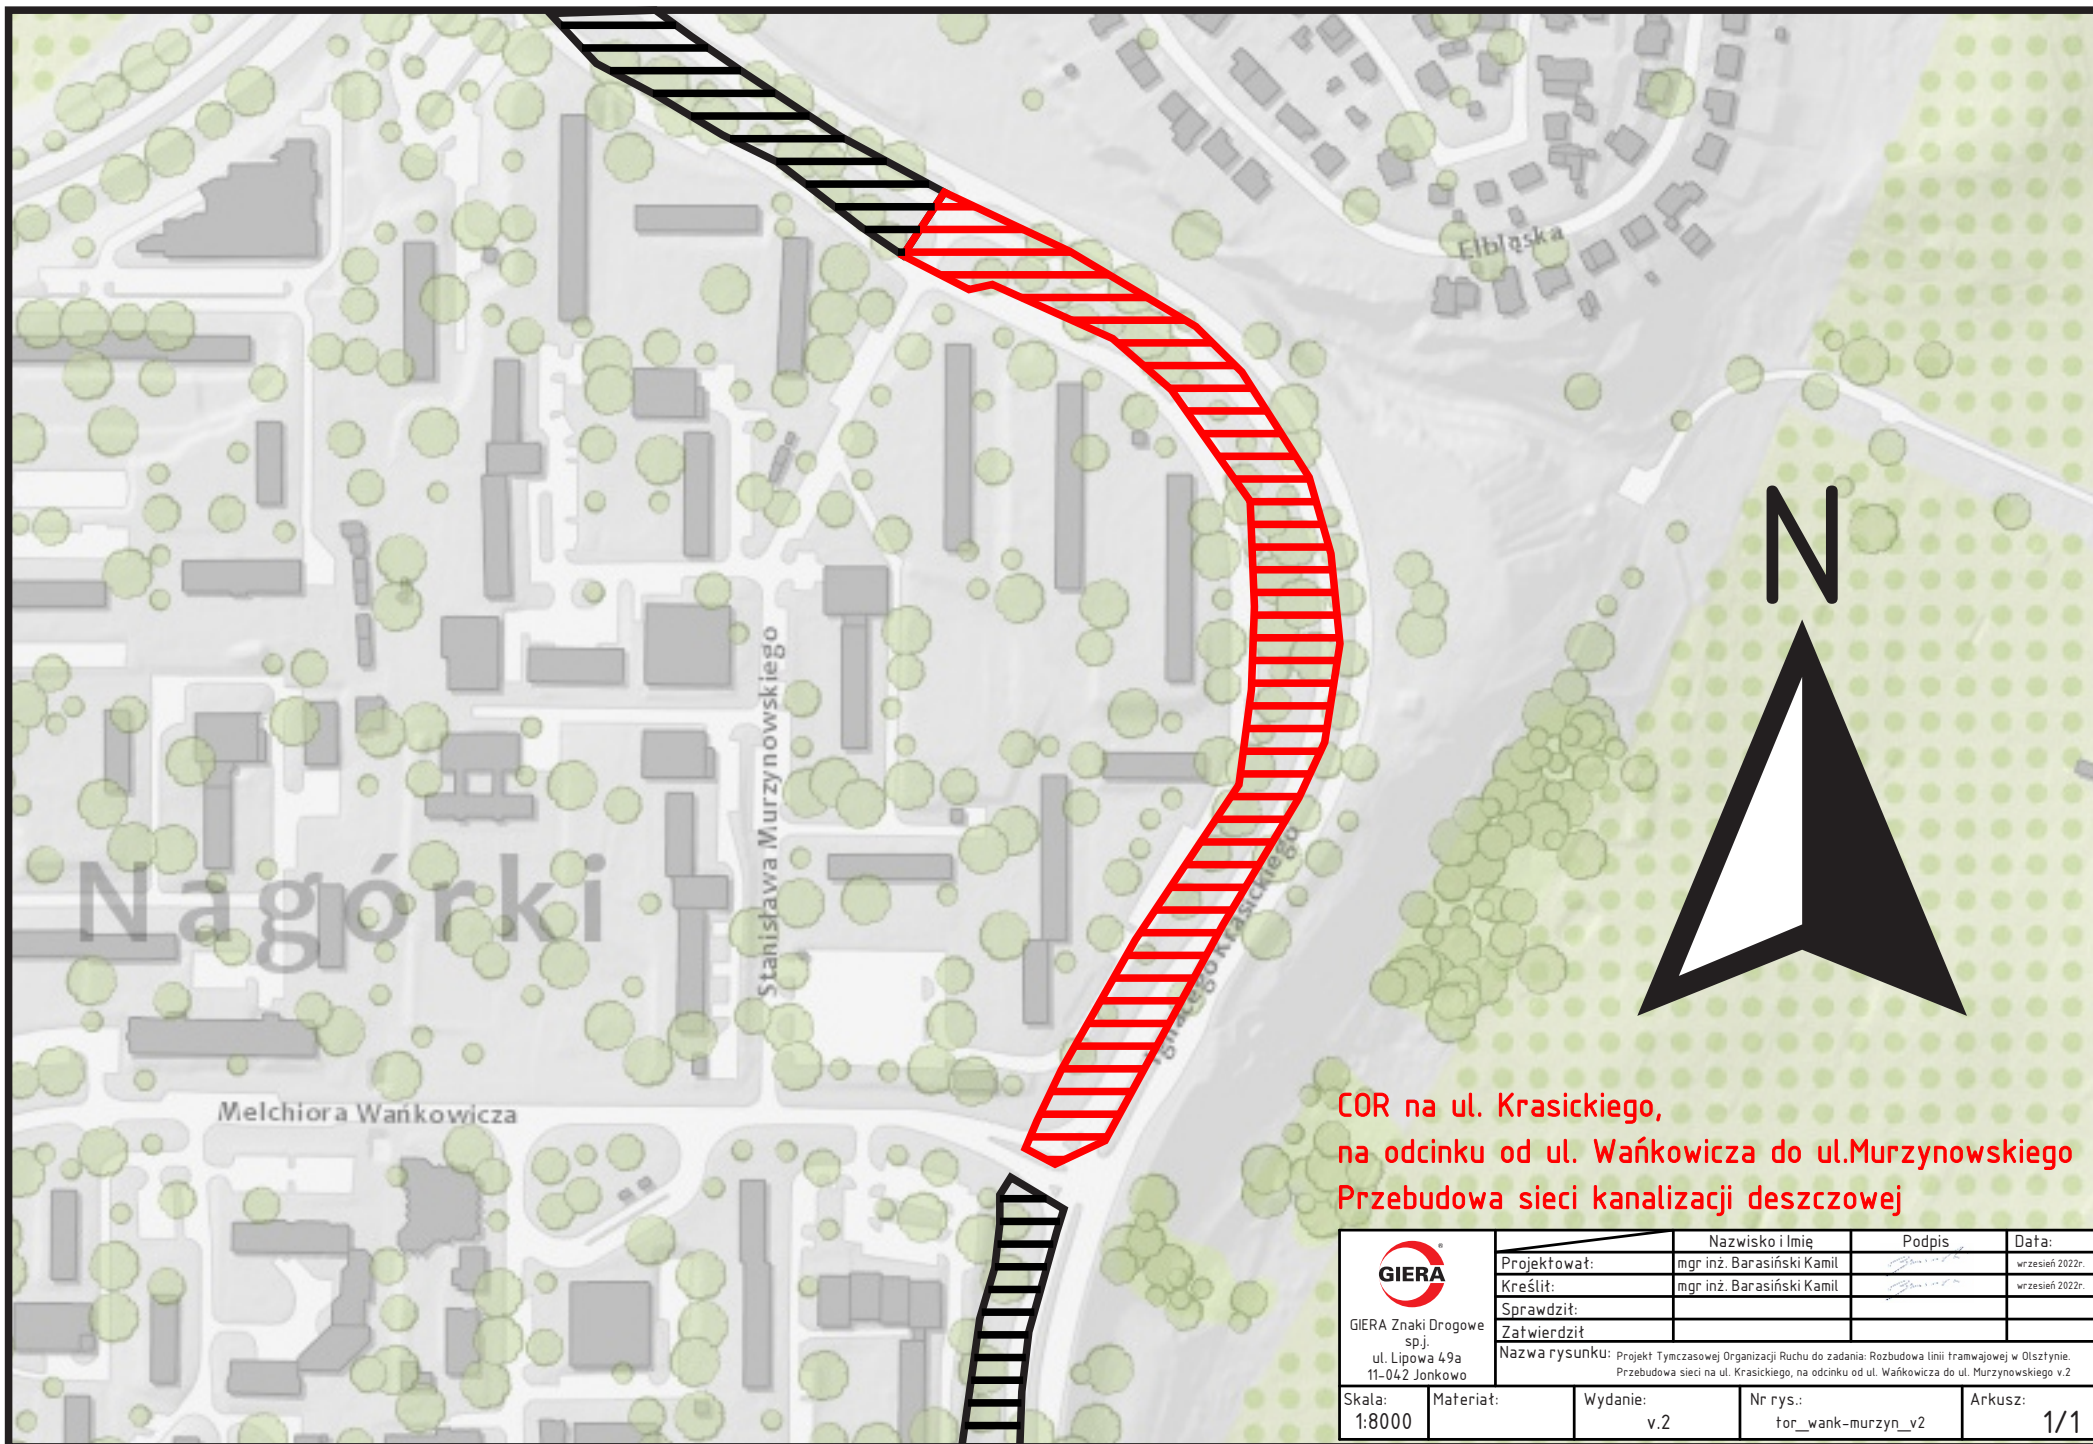

 GIERA Znaki Drogowe sp.j. ul. Lipowa 49a 11-042 Jonkowo	Nazwisko i Imię		Podpis	Data:
	Projektował:	mgr inż. Barasiński Kamil		wrzesień 2022r.
	Kreślił:	mgr inż. Barasiński Kamil		wrzesień 2022r.
	Sprawdził:			
	Zatwierdził:			
Nazwa rysunku: Projekt Tymczasowej Organizacji Ruchu do zadania: Rozbudowa linii tramwajowej w Olsztynie. Przebudowa sieci na ul. Krasickiego, na odcinku od ul. Wańkowicza do ul. Murzynowskiego v.2				
Skala: 1:8000	Materiał:	Wydanie: v.2	Nr rys.: tor_wank-murzyn_v2	Arkusz: 1/1

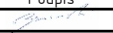