


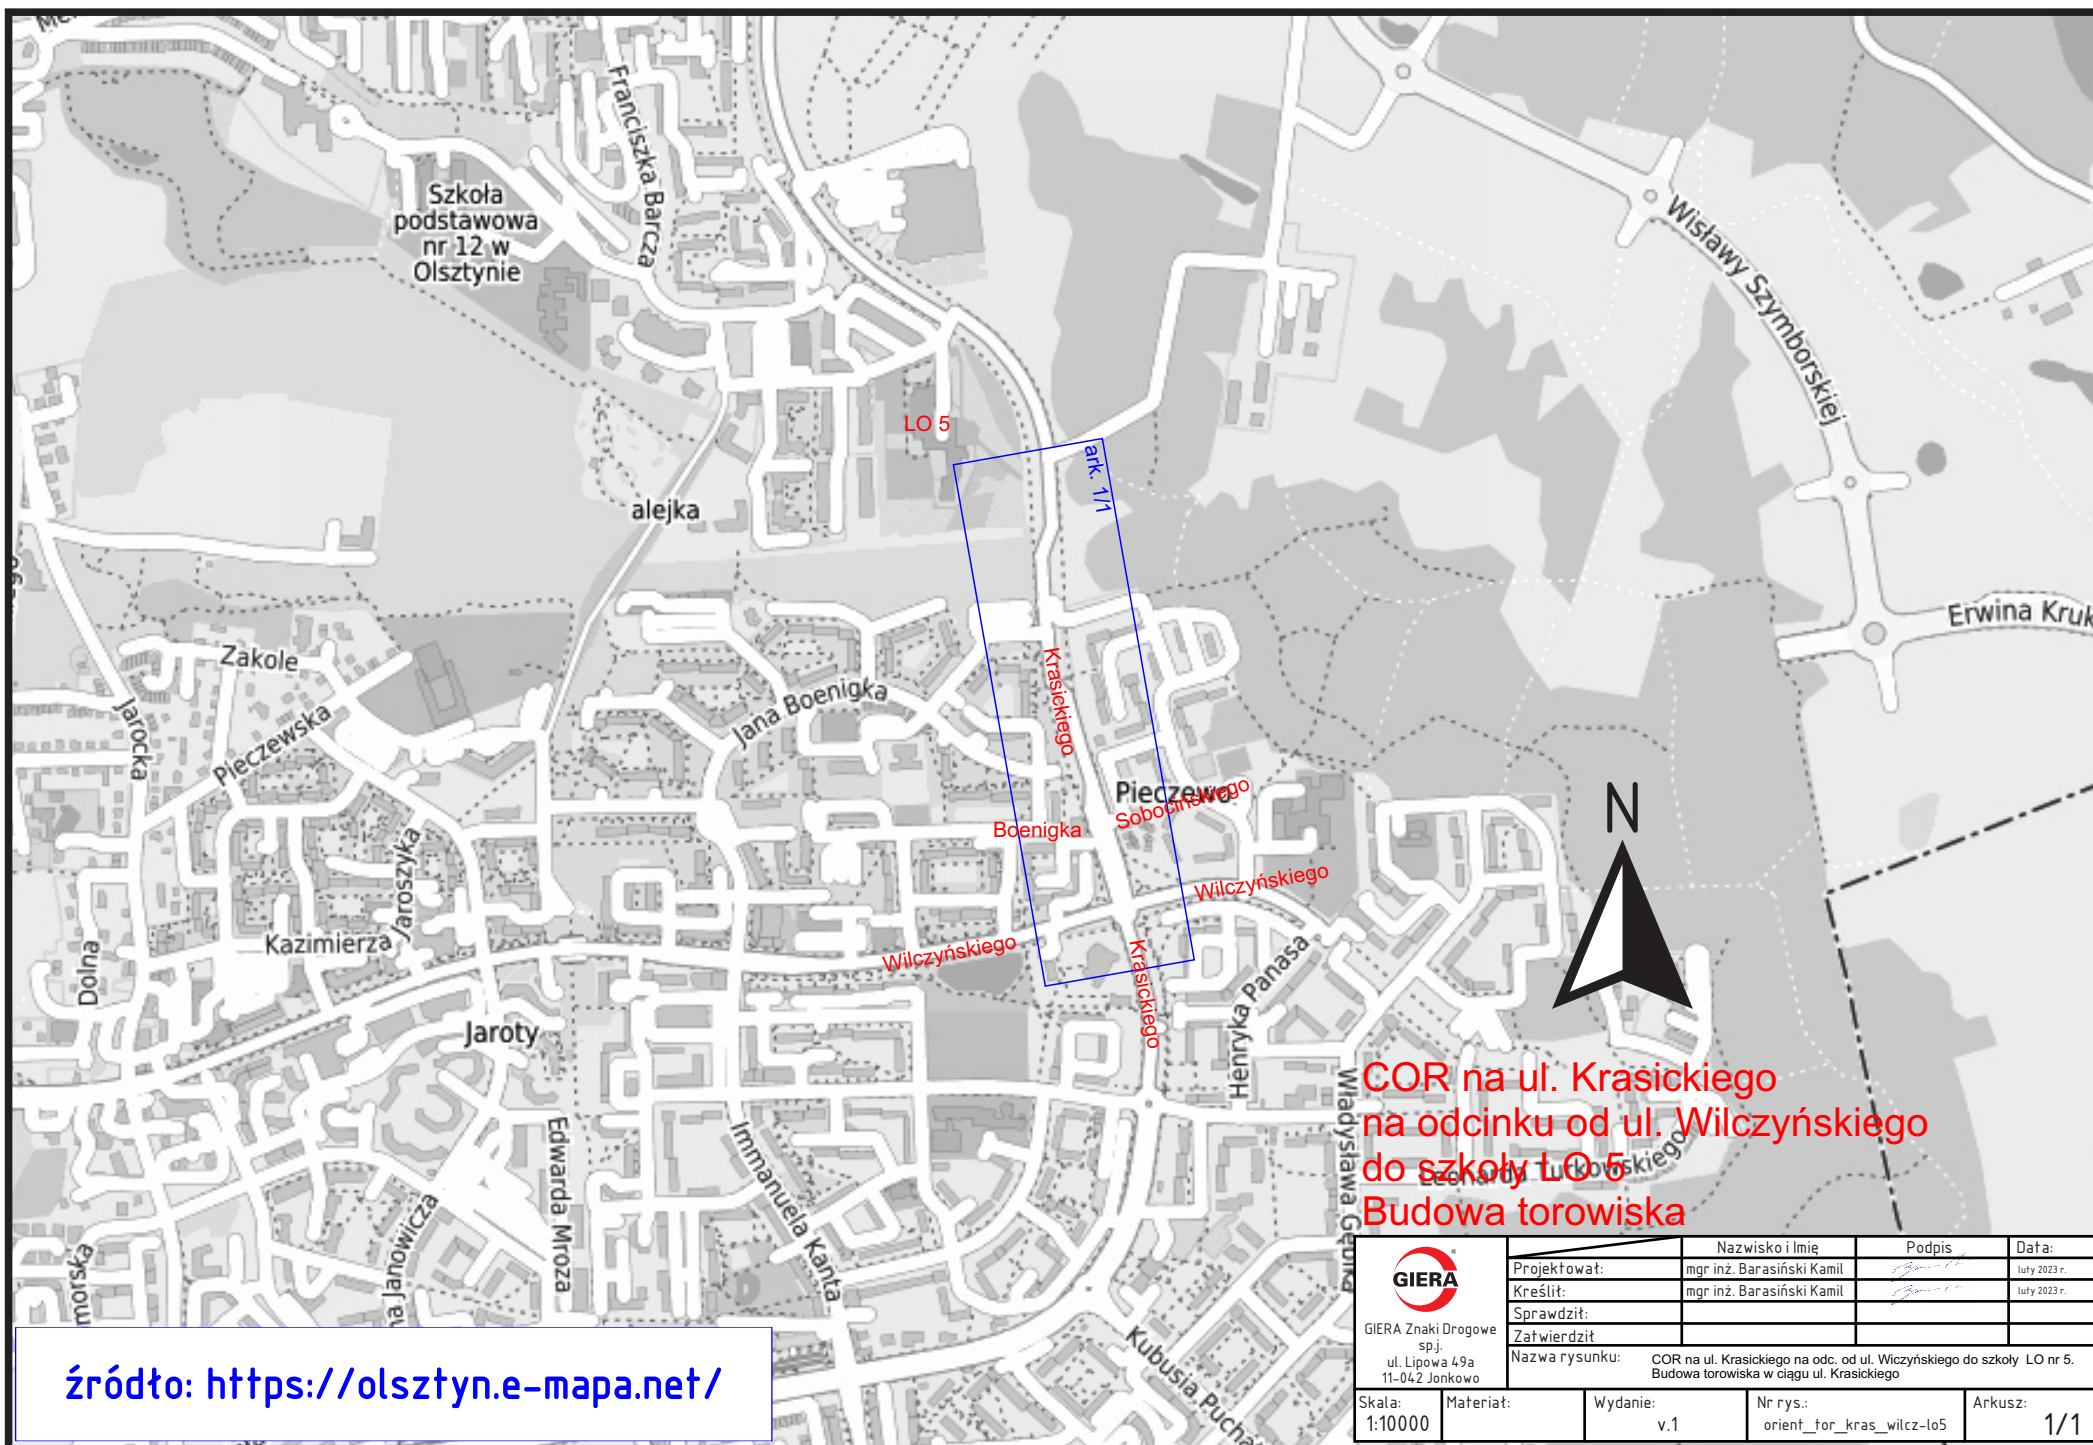

**COR na ul. Krasickiego
na odcinku od ul. Wilczyńskiego
do szkoły LO 5
Budowa torowiska**

 GIERA Znaki Drogowe sp.j. ul. Lipowa 49a 11-042 Jonkowo			Nazwisko i Imię	Podpis	Data:
	Projektował:		mgr inż. Barasiński Kamil		luty 2023 r.
	Kreślił:		mgr inż. Barasiński Kamil		luty 2023 r.
	Sprawdził:				
	Zatwierdził:				
Nazwa rysunku:			COR na ul. Krasickiego na odc. od ul. Wyczyńskiego do szkoły LO nr 5. Budowa torowiska w ciągu ul. Krasickiego		
Skala: 1:10000	Materiał:	Wydanie: v.1	Nr rys.: orient_for_kras_wilcz-lo5	Arkusz: 1/1	

