
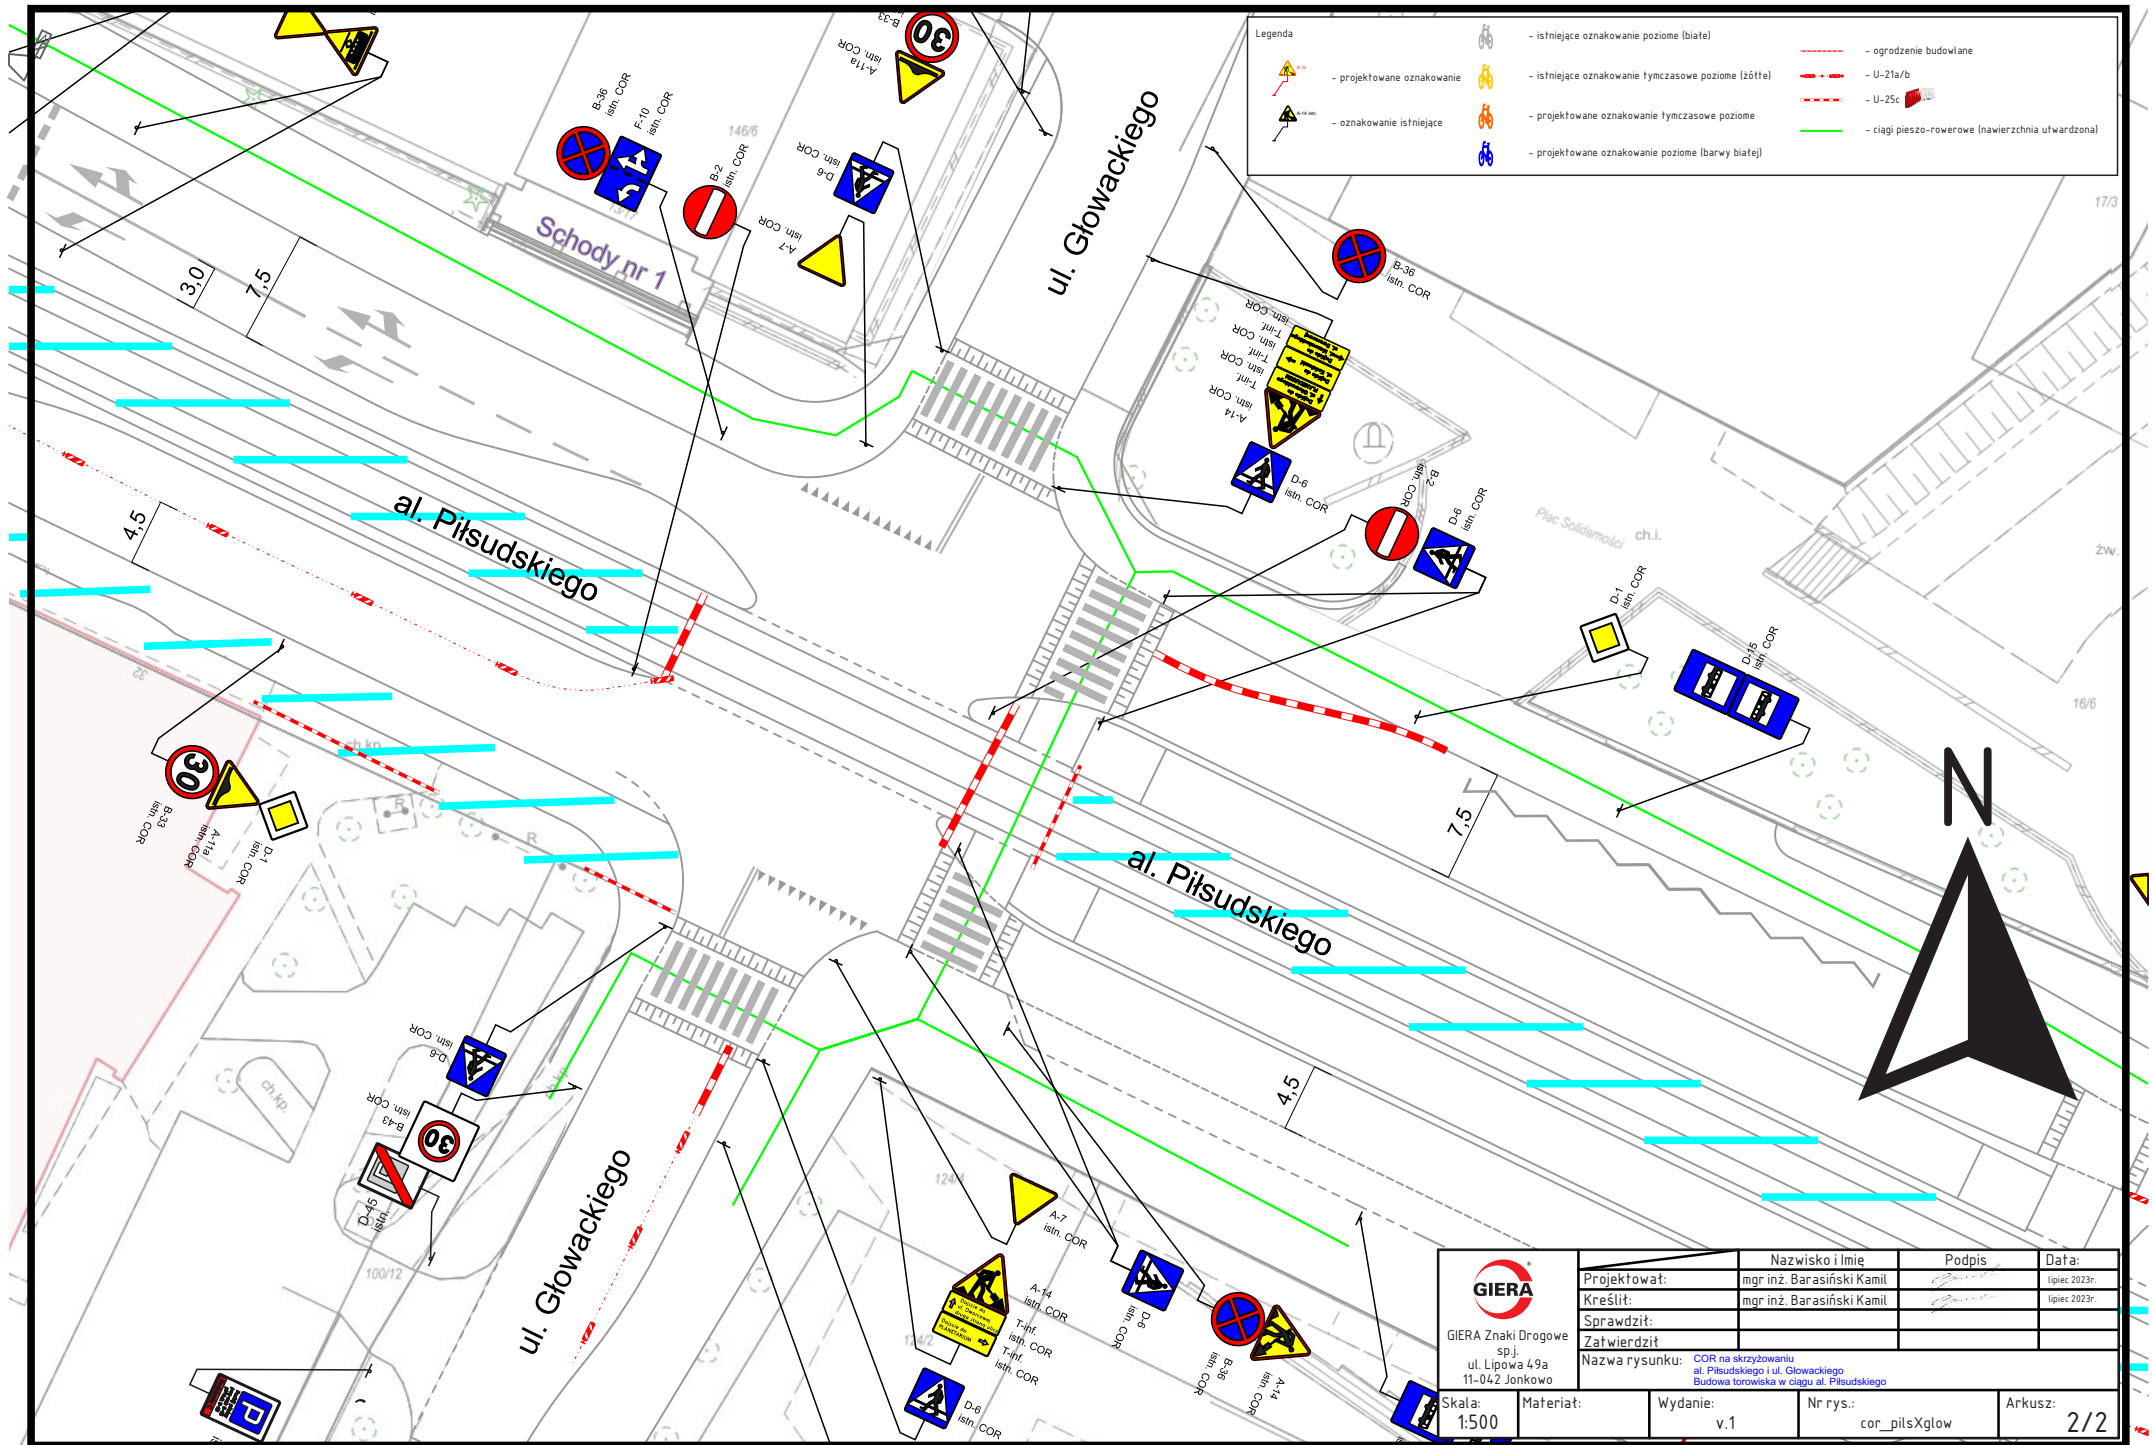


źródło: <https://olsztyn.e-mapa.net/>

 GIERA Znaki Drogowe sp.j. ul. Lipowa 49a 11-042 Jonkowo	Projektował:	mgr inż. Barasiński Kamil	Podpis:	Data:
	Kreślił:	mgr inż. Barasiński Kamil		lipiec 2023r.
	Sprawdził:			lipiec 2023r.
	Zatwierdził:			
	Nazwa rysunku:	COR na skrzyżowaniu al. Piłsudskiego i ul. Głowackiego Budowa torowiska w ciągu al. Piłsudskiego		
Skala:	Materiał:	Wydanie:	Nr rys.:	Arkusz:
1:10000		v.1	orient_cor_pilsXglow	1/1



Legenda

	- istniejące oznakowanie poziome		- ogrodzenie budowlane
	- istniejące oznakowanie tymczasowe poziome (żółte)		- U-21a/b
	- oznakowanie istniejące		- U-25c
	- projektowane oznakowanie tymczasowe poziome		- ciągi pieszo-rowerowe (nawierzchnia utwardzona)
	- projektowane oznakowanie poziome (barwy białe)		

 GIERA Znaki Drogowe sp.j. ul. Lipowa 49a 11-042 Jonkowo	Projektował:	Nazwisko i Imię	Podpis	Data:
	Kreślił:	mgr inż. Barasiński Kamil		lipiec 2023r.
	Sprawdził:	mgr inż. Barasiński Kamil		lipiec 2023r.
	Zatwierdził:			
Nazwa rysunku:		COR na skrzyżowaniu al. Piłsudskiego i ul. Głowackiego Budowa torowiska w ciągu al. Piłsudskiego		
Skala:	Materiał:	Wydanie:	Nr rys.:	Arkusz:
1:500		v.1	cor_pilsXglow	2/2