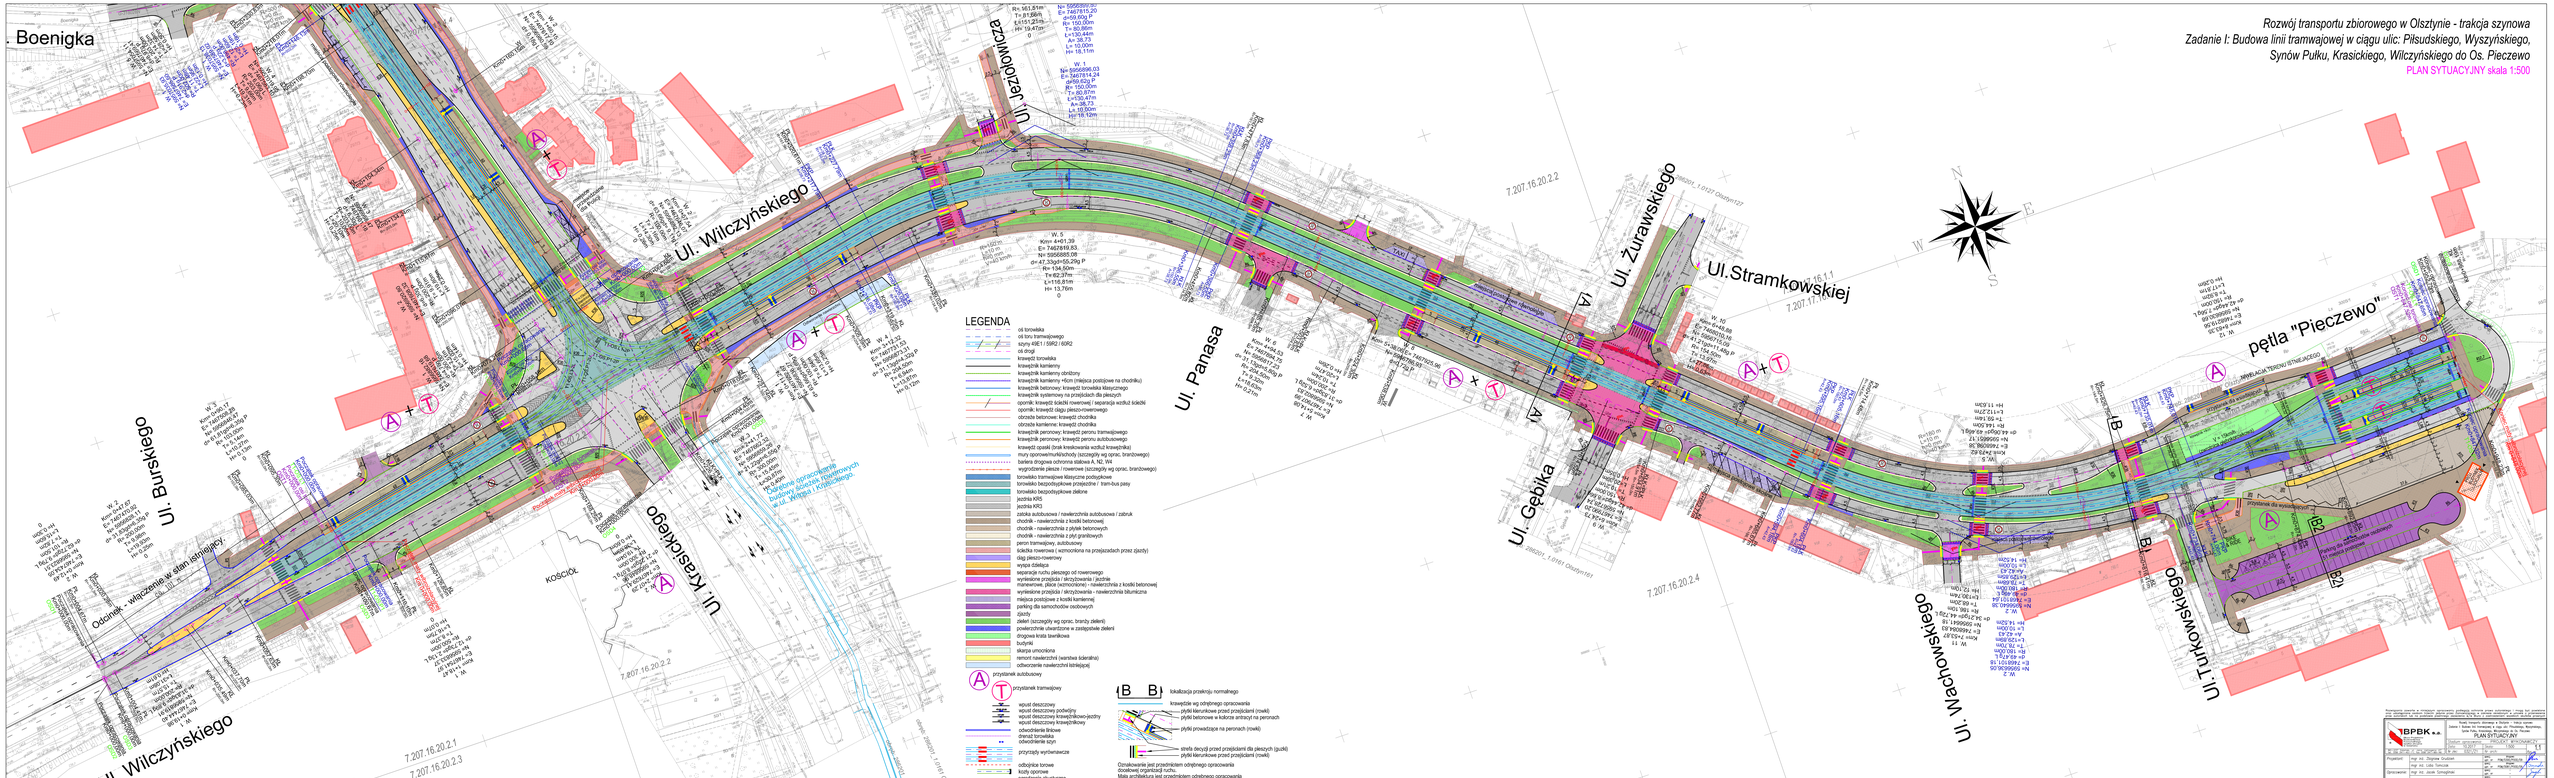

Rozwój transportu zbiorowego w Olsztynie - trakcja szynowa
Zadanie I: Budowa linii tramwajowej w ciągu ulic: Piłsudskiego, Wyszyńskiego, Synów Pułku, Krasickiego, Wilczyńskiego do Os. Pieczewo
PLAN SYTUACYJNY skala 1:500
LEGENDA
Ul. Wilczyńskiego
Ul. Burskiego
Ul. Krasickiego
Ul. Jeziołowicza
Ul. Panasa
Ul. Gębika
Ul. Żurawskiego
Ul. Stramkowskiej
Ul. Wachowskiego
Ul. Turkowskiego
pętla "Pieczewo"
Odcinek - włączenie w stan istniejący
KOŚCIÓŁ
BPBK
PLAN SYTUACYJNY