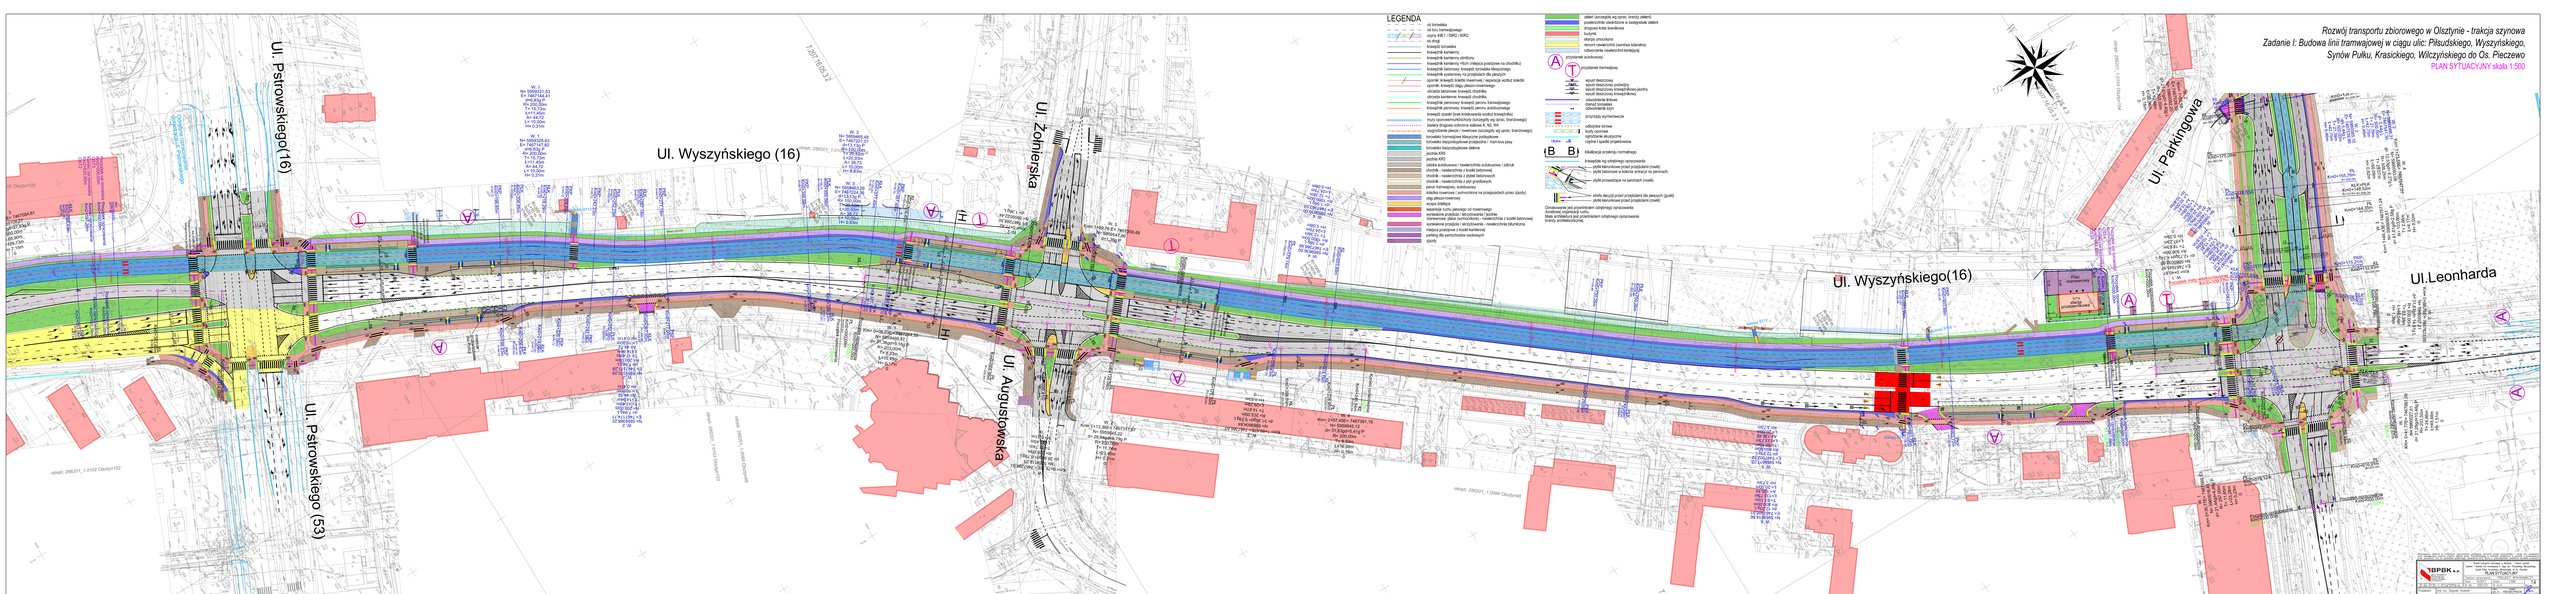

Rozwój transportu zbiorowego w Olsztynie - trakcja szynowa
Zadanie I: Budowa linii tramwajowej w ciągu ulic: Piłsudskiego, Wyszyńskiego, Synów Pułku, Krasickiego, Wilczyńskiego do Os. Pieczewo
PLAN SYTUACYJNY skala 1:500

IBPBK