



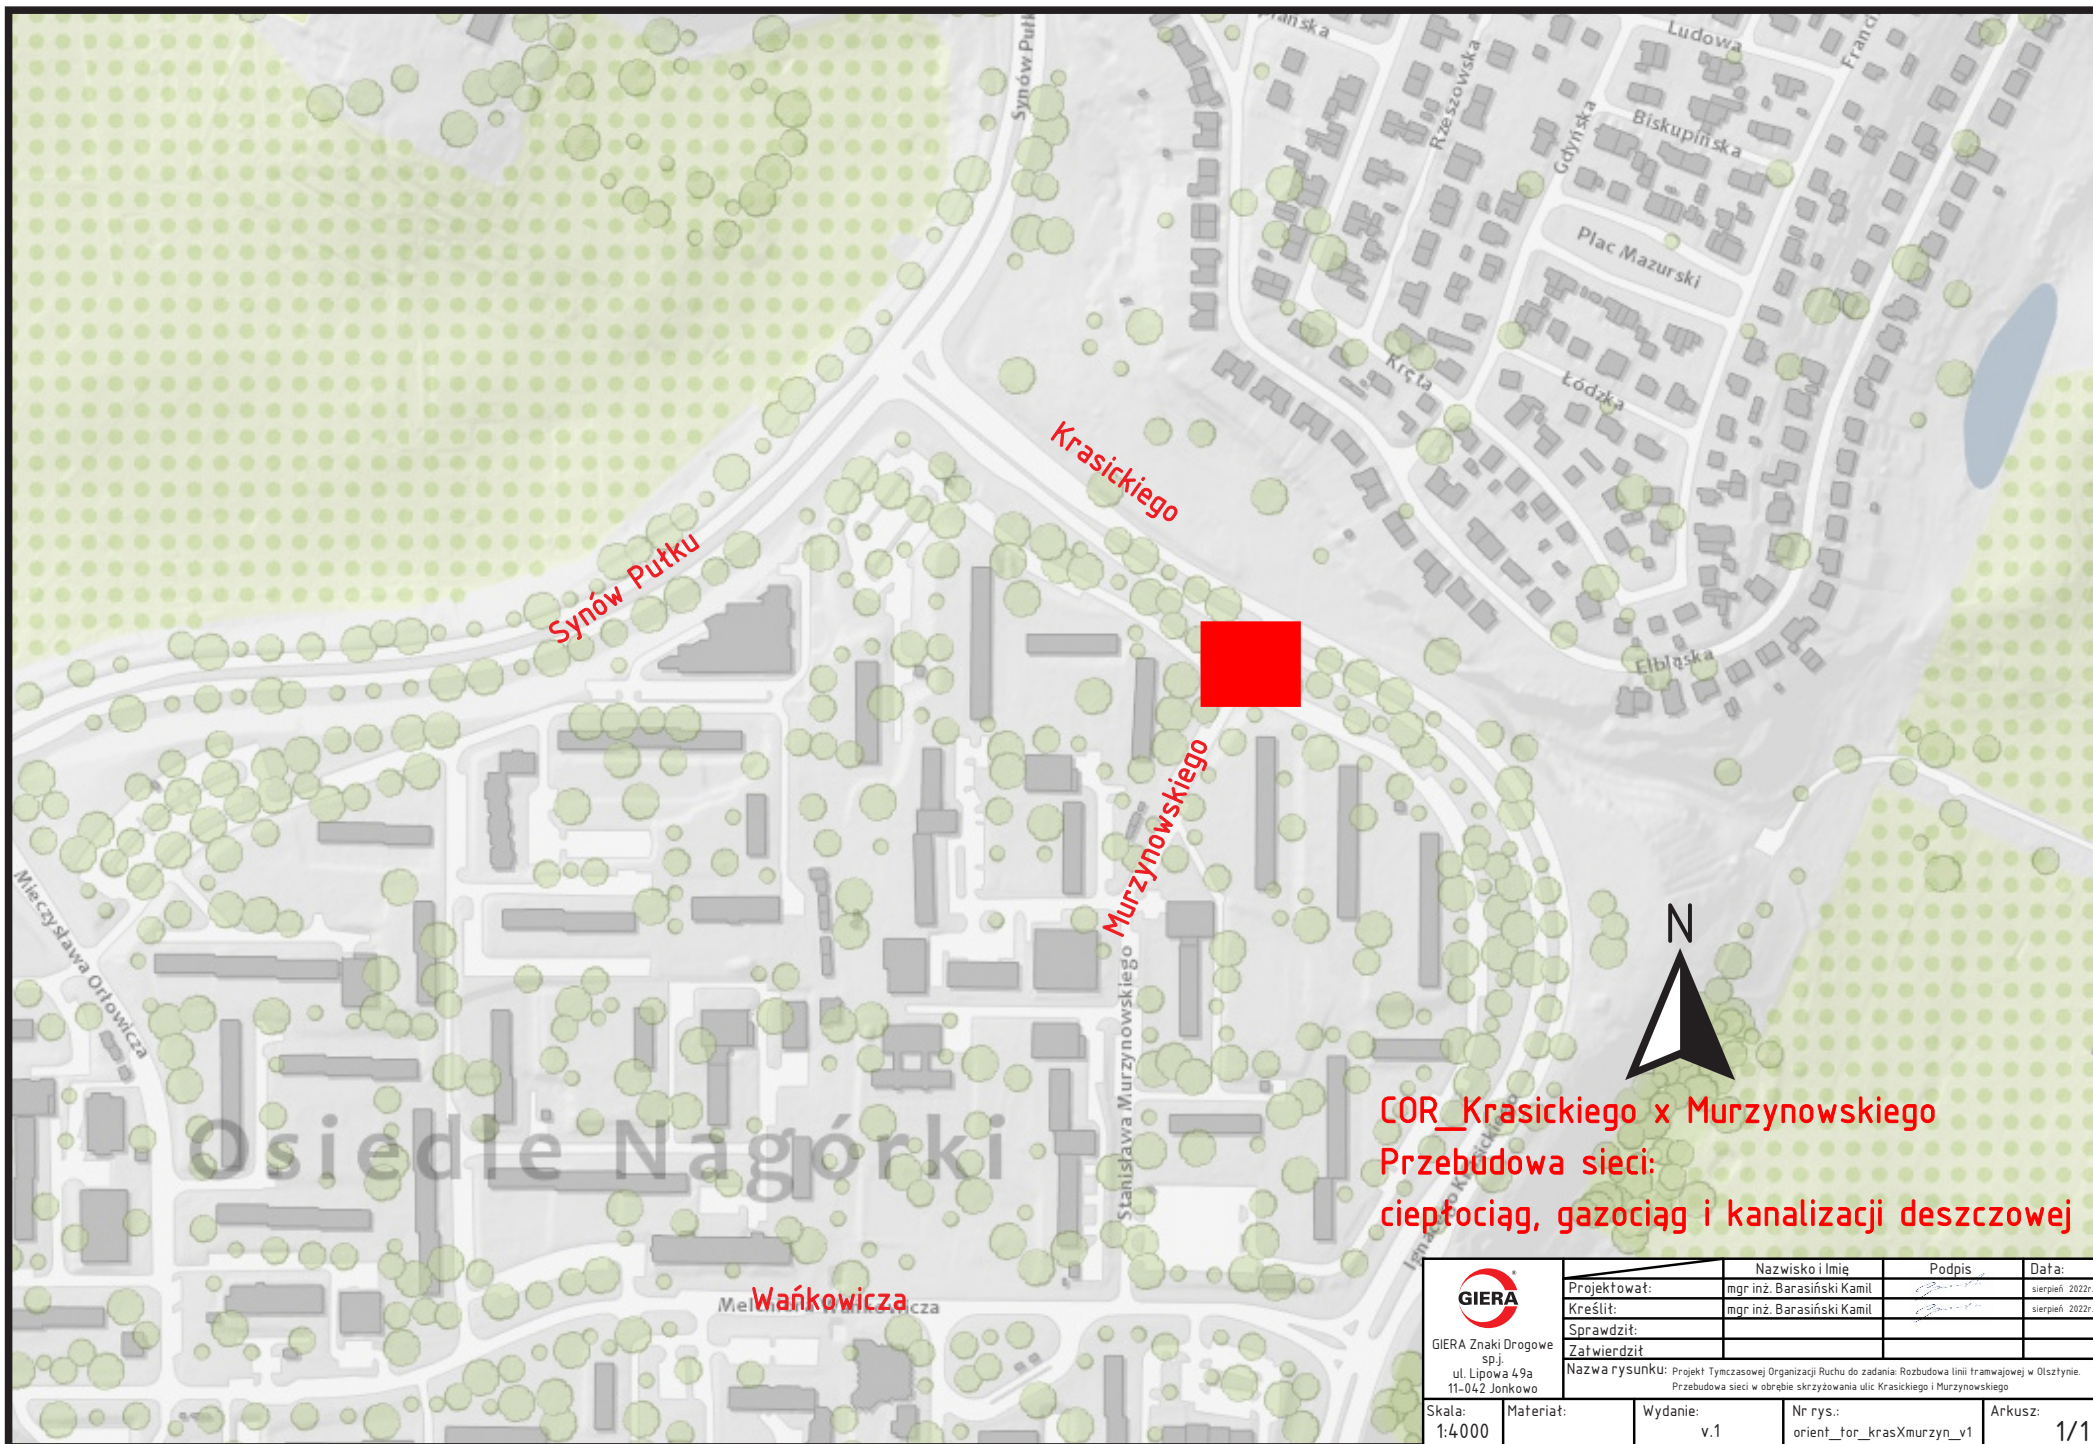

COR_Krasickiego x Murzynowskiego
Przebudowa sieci:
ciepłociąg, gazociąg i kanalizacji deszczowej

 GIERA Znaki Drogowe sp. z o.o. ul. Lipowa 49a 11-042 Jonkowo	Projektował:	mgr inż. Barasiński Kamil	Podpis:		Data:	sierpień 2022r.
	Kreślił:	mgr inż. Barasiński Kamil	Podpis:		Data:	sierpień 2022r.
	Sprawdził:		Podpis:		Data:	
	Zatwierdził:		Podpis:		Data:	
Nazwa rysunku: Projekt Tymczasowej Organizacji Ruchu do zadania: Rozbudowa linii tramwajowej w Olsztynie. Przebudowa sieci w obrębie skrzyżowania ulic Krasickiego i Murzynowskiego						
Skala: 1:4000	Materiał:	Wydanie: v.1	Nr rys.: orient_tor_krasXmurzyn_v1	Arkusz: 1/1		

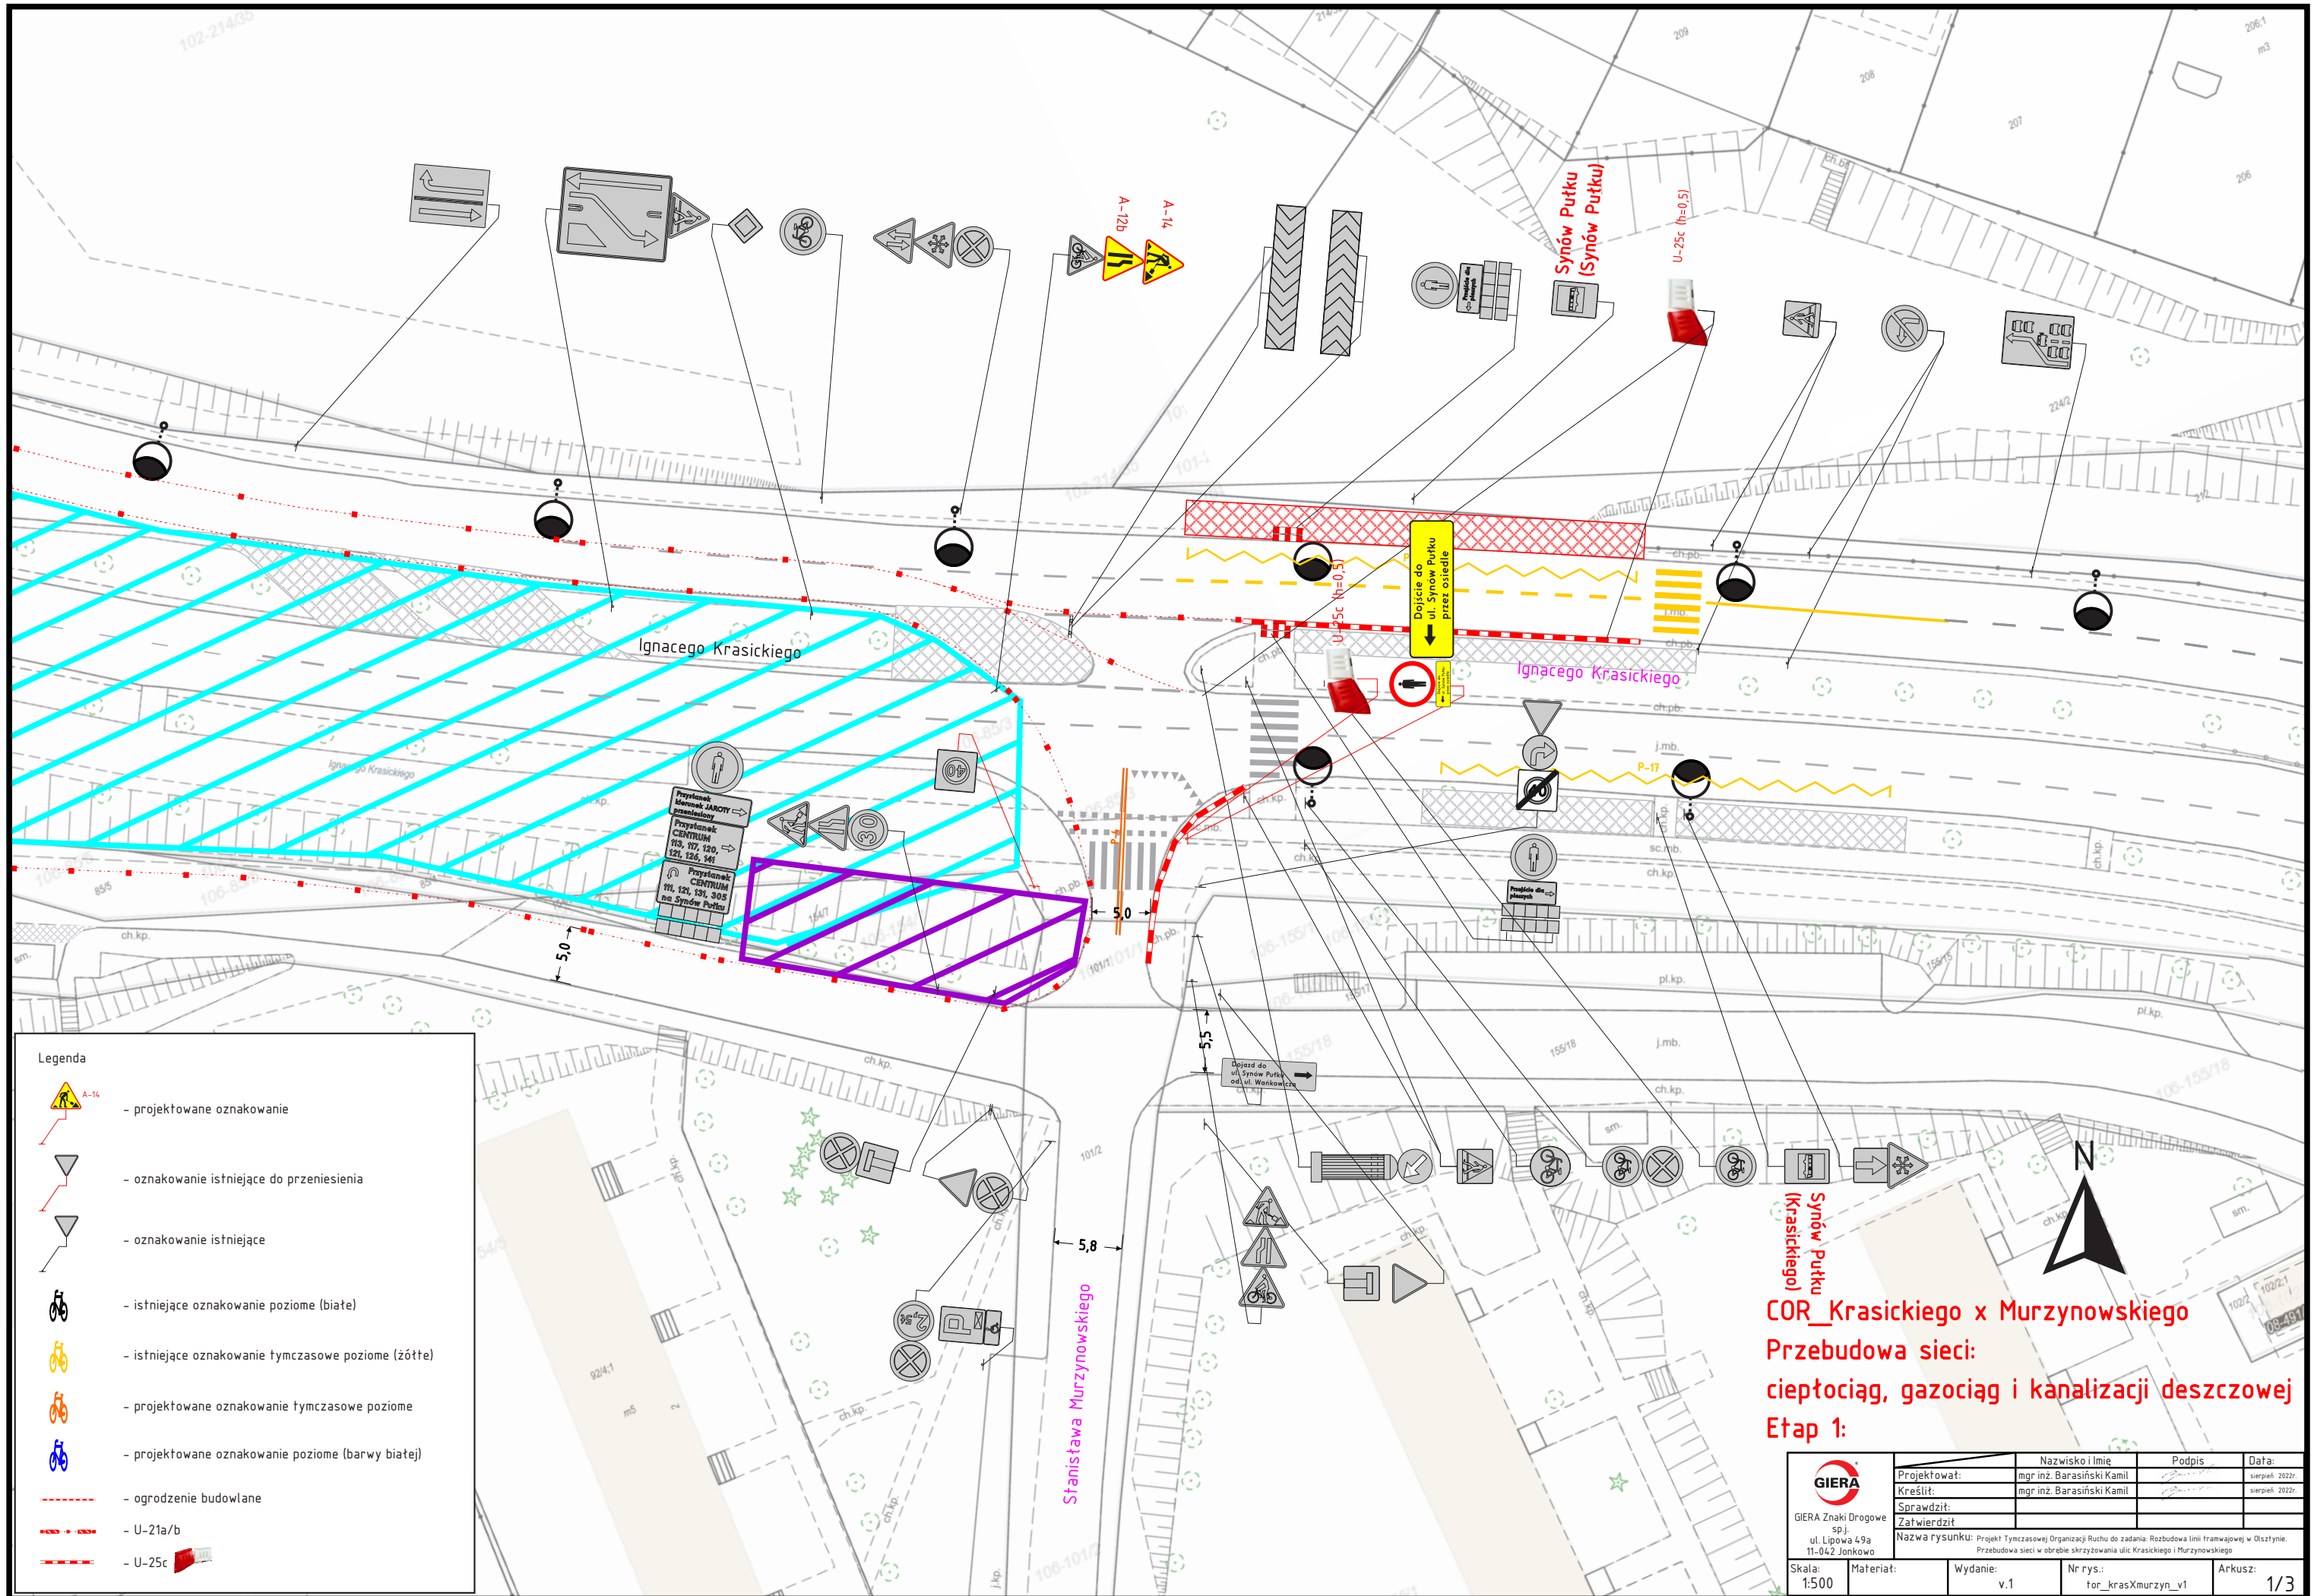

Legenda

-  - projektowane oznakowanie
-  - oznakowanie istniejące do przeniesienia
-  - oznakowanie istniejące
-  - istniejące oznakowanie poziome (białe)
-  - istniejące oznakowanie tymczasowe poziome (żółte)
-  - projektowane oznakowanie tymczasowe poziome
-  - projektowane oznakowanie poziome (barwy białej)
-  - ogrodzenie budowlane
-  - U-21a/b
-  - U-25c

COR_Krasickiego x Murzynowskiego
Przebudowa sieci:
ciepłociąg, gazociąg i kanalizacji deszczowej
Etap 1:

 GIERA Znaki Drogowe sp. z o.o. ul. Lipowa 4/9a 11-042 Jonkowo	Projektował:	Nazwisko i Imię	Podpis	Data:
	Kreślił:	mgr inż. Barasiński Kamil		sierpień 2022r.
	Sprawdził:	mgr inż. Barasiński Kamil		sierpień 2022r.
	Zatwierdził:			
Nazwa rysunku: Projekt Tymczasowej Organizacji Ruchu do zadania: Rozbudowa linii tramwajowej w Olsztynie. Przebudowa sieci w obrębie skrzyżowania ulic Krasickiego i Murzynowskiego				
Skala: 1:500	Materiał:	Wydanie: v.1	Nr rys.: tor_krasXmurzyn_v1	Arkusz: 1/3

