




ark. 1/1

COR na al. Piłsudskiego  
na odc. od ul. Głowackiego do ul. Mazowieckiego  
Budowa torowiska

|   |              |                 |   |                                                                                       |                    |
|---|--------------|-----------------|---|---------------------------------------------------------------------------------------|--------------------|
| <br>GIERA Znaki Drogowe<br>sp.j.<br>ul. Lipowa 49a<br>11-042 Jonkowo |              |                 | Nazwisko i imię   | Podpis                                                                                | Data:              |
|   | Projektował: |                 | mgr inż. Barasiński Kamil   |  | październik 2022r. |
|   | Kreślił:     |                 | mgr inż. Barasiński Kamil   |  | październik 2022r. |
|   | Sprawdził:   |                 |   |                                                                                       |                    |
|   | Zatwierdził: |                 |   |                                                                                       |                    |
| Nazwa rysunku:   |              |                 | Projekt Tymczasowej Organizacji Ruchu do zadania: Rozbudowa linii tramwajowej w Olszynie.<br>Zmiana organizacji ruchu na al. Piłsudskiego, na odcinku od ul. Głowackiego do ul. Mazowieckiego<br>Budowa torowiska |                                                                                       |                    |
| Skala:<br>1:8000   | Materiał:    | Wydanie:<br>v.1 | Nr rys.:<br>orient_tor_pils/mazo_v1   | Arkusz:<br>1/1                                                                        |                    |

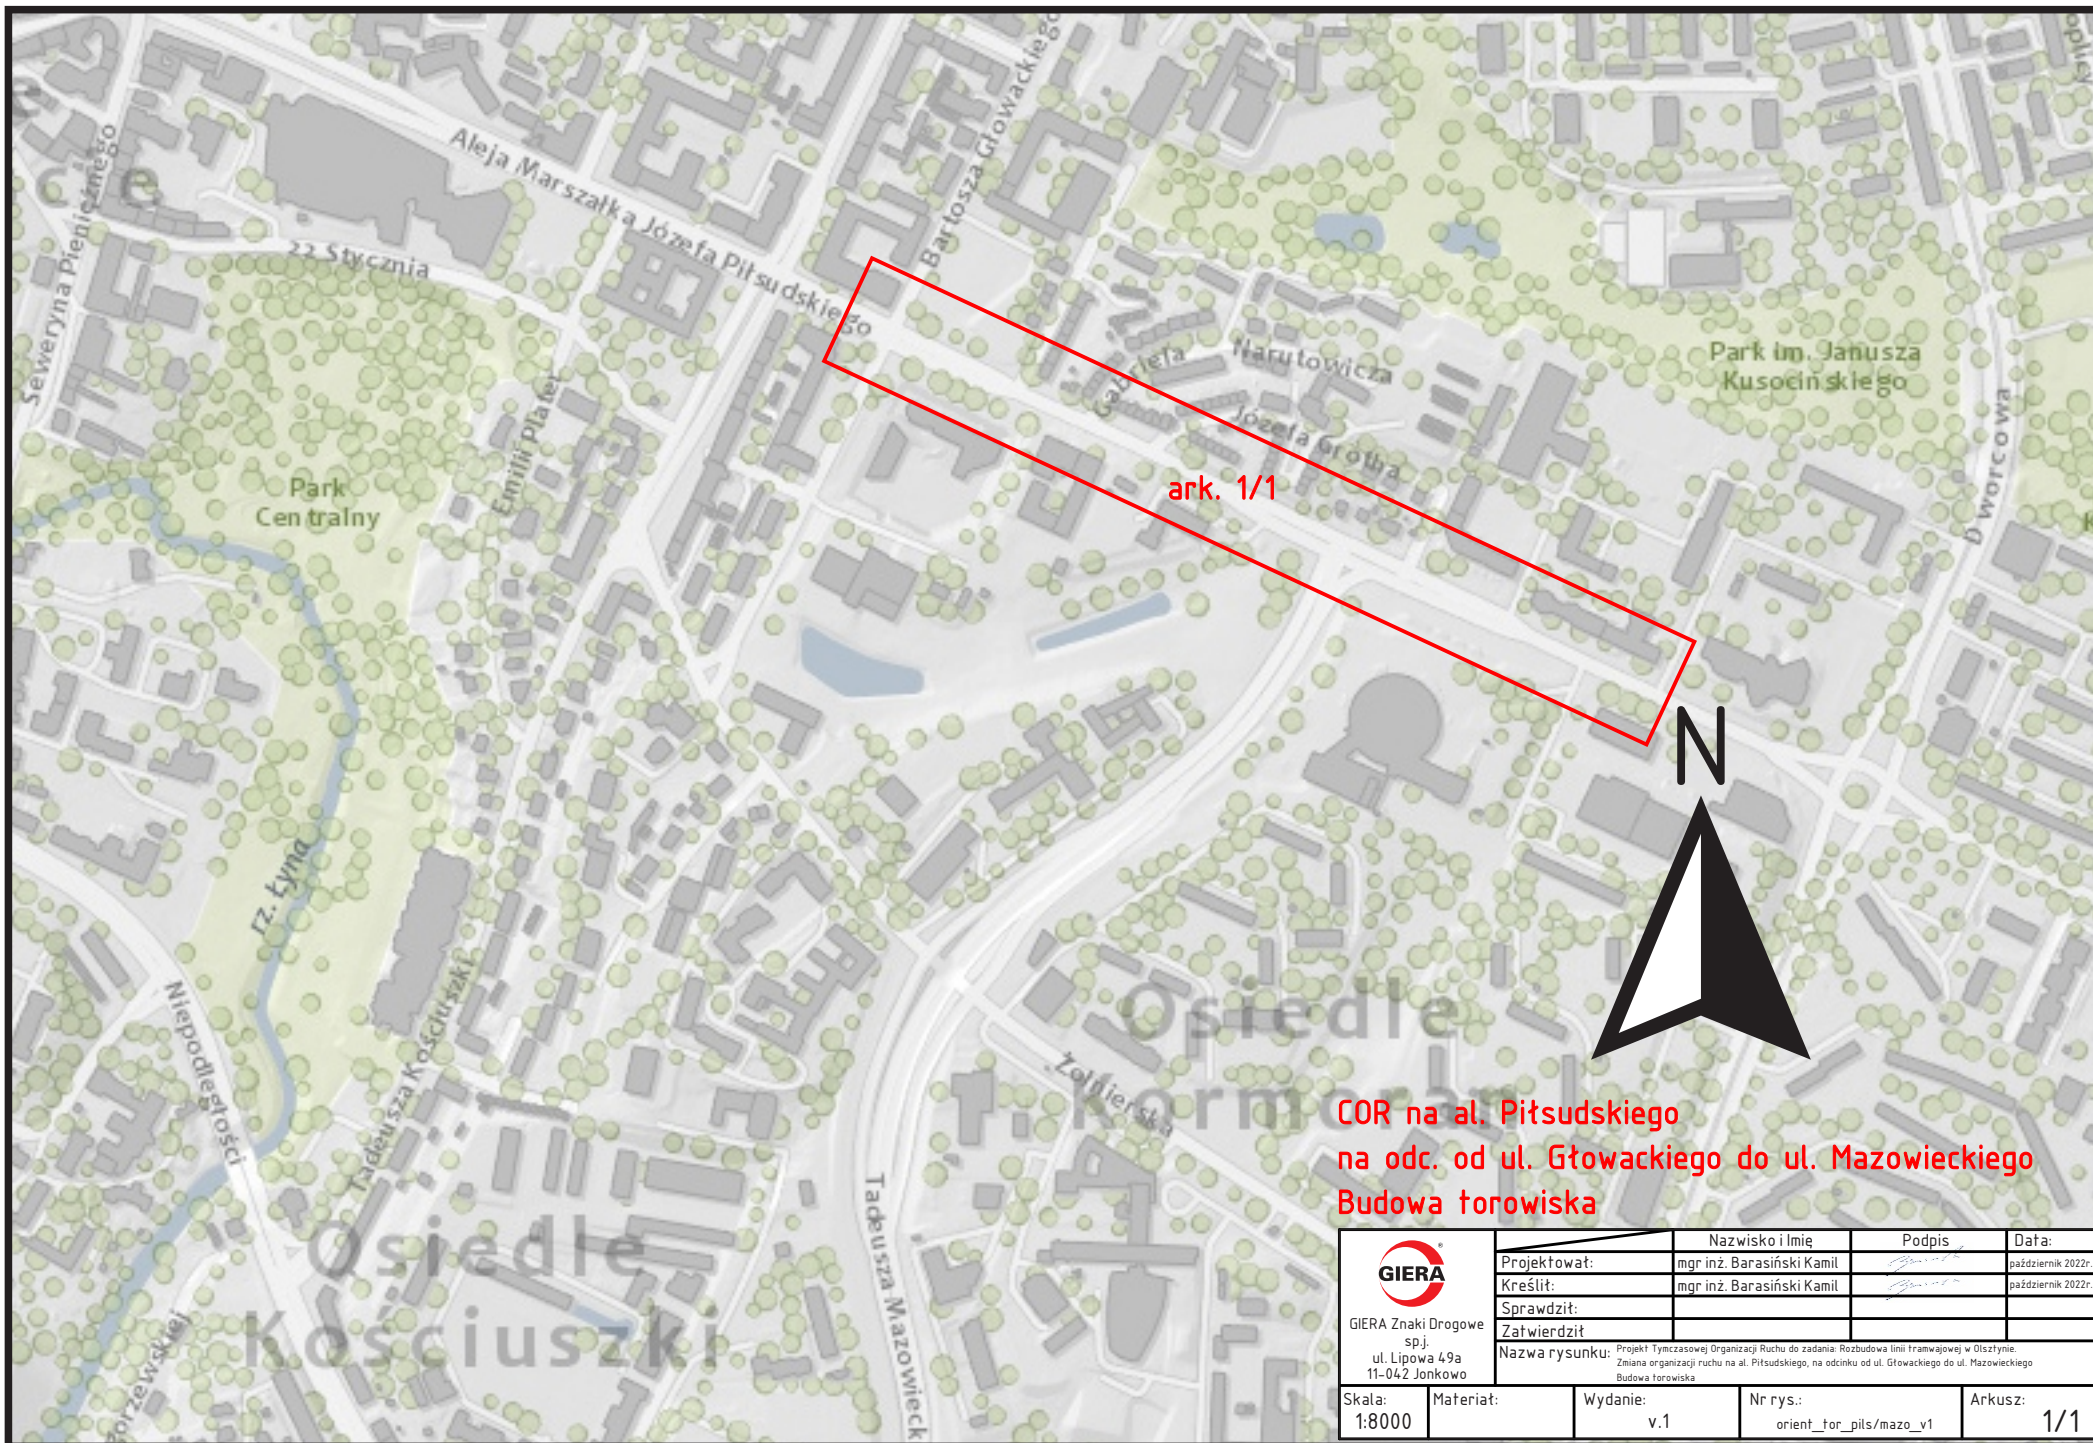

