
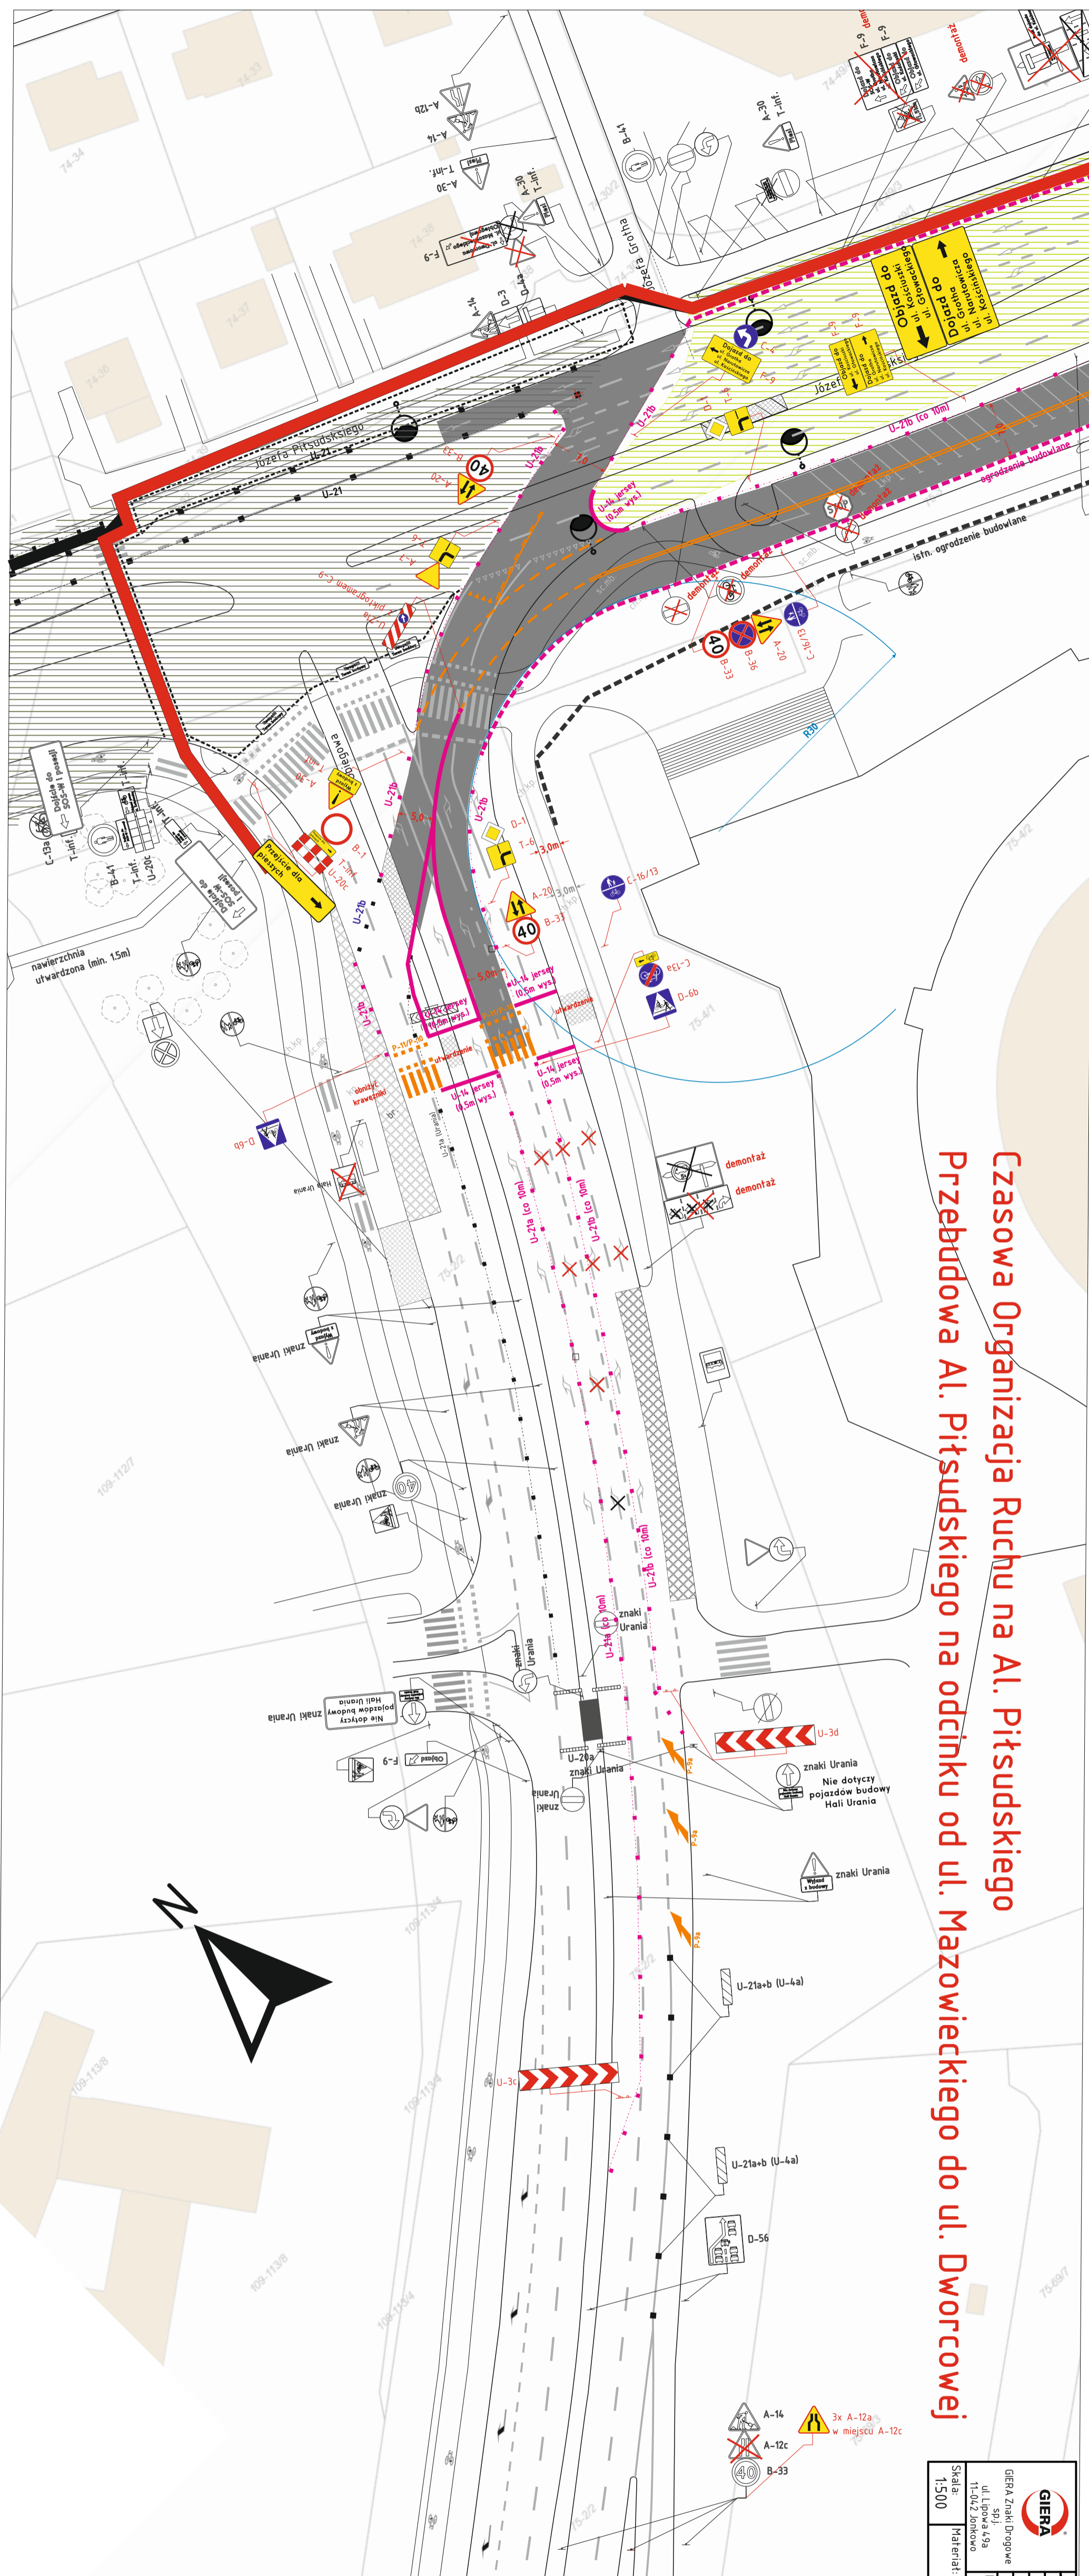



Czasowa Organizacja Ruchu na Al. Piłsudskiego Przebudowa Al. Piłsudskiego na odcinku od ul. Mazowieckiego do ul. Dworcowej

		Nazwisko i Imię: _____ Podpis: _____ Data: _____	
Projektował: mgr inż. Barasieński Kamili Kreszeli: mgr inż. Barasieński Kamili Sprawdził: _____ Zatwierdził: _____		Data: _____ Data: _____	
Nazwa rysunku: Projekt Tymczasowej Organizacji Ruchu do zabudowy Rozbudowa linii tramwajowej w odcinku:		Nr rys.: _____ Arkusz: 1/5	
Przebudowa Al. Piłsudskiego na odcinku od ul. Mazowieckiego do ul. Dworcowej		Wydanie: v.1 tor_pils_maz-dwor_v1	
Skala: 1:500	Materiał:		

- Legenda**
- projektowane oznakowanie tymczasowe
 - oznakowanie istniejące
 - projektowane oznakowanie tymczasowe poziome
 - istniejące oznakowanie poziome
 - projektowane oznakowanie poziome (barwy białej)
 - istniejące oznakowanie poziome
 - oznaczenie budowlane
 - tymczas. przystanek autobusowy
 - obszar robót
 - istn. ogrodzenie
 - istn. elementy bezpieczeństwa ruchu (typ U-20, U-12d)

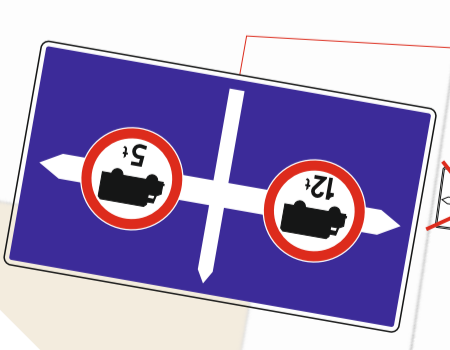

Czasowa Organizacja Ruchu na Al. Piłsudskiego
Przebudowa Al. Piłsudskiego na odcinku od ul. Mazowieckiego do ul. Dworcowej

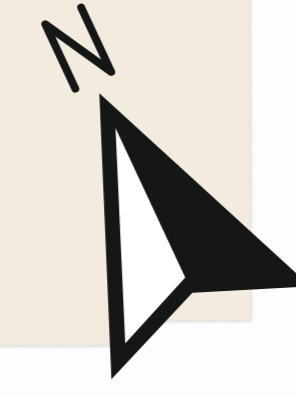


Oznaczone kolorem czerwonym - utrzymane przejścia dla pieszych przez teren budowy
 *zachować dojścia do posesji
 *nawierzchnia utwardzona
 *min. 1,5m szerokości
 *zabezpieczyć ogrodzeniem budowlanym


Oznaczone kolorem czerwonym - utrzymane przejścia dla pieszych przez teren budowy
 *zachować dojścia do posesji
 *nawierzchnia utwardzona
 *min. 1,5m szerokości
 *zabezpieczyć ogrodzeniem budowlanym

	Projektant:	Nazwisko i Imię:	Podpis:	Data:
	Nazwa rysunku: Projekt Tymczasowej Organizacji Ruchu na odcinku Przebudowa Al. Piłsudskiego od ul. Mazowieckiego do ul. Dworcowej			
Skala:	1:500	Wydanie:	v.1	Arkusze:
				2/5


Czasowa Organizacja Ruchu na Al. Piłsudskiego Przebudowa Al. Piłsudskiego na odcinku od ul. Mazowieckiego do ul. Dworcowej

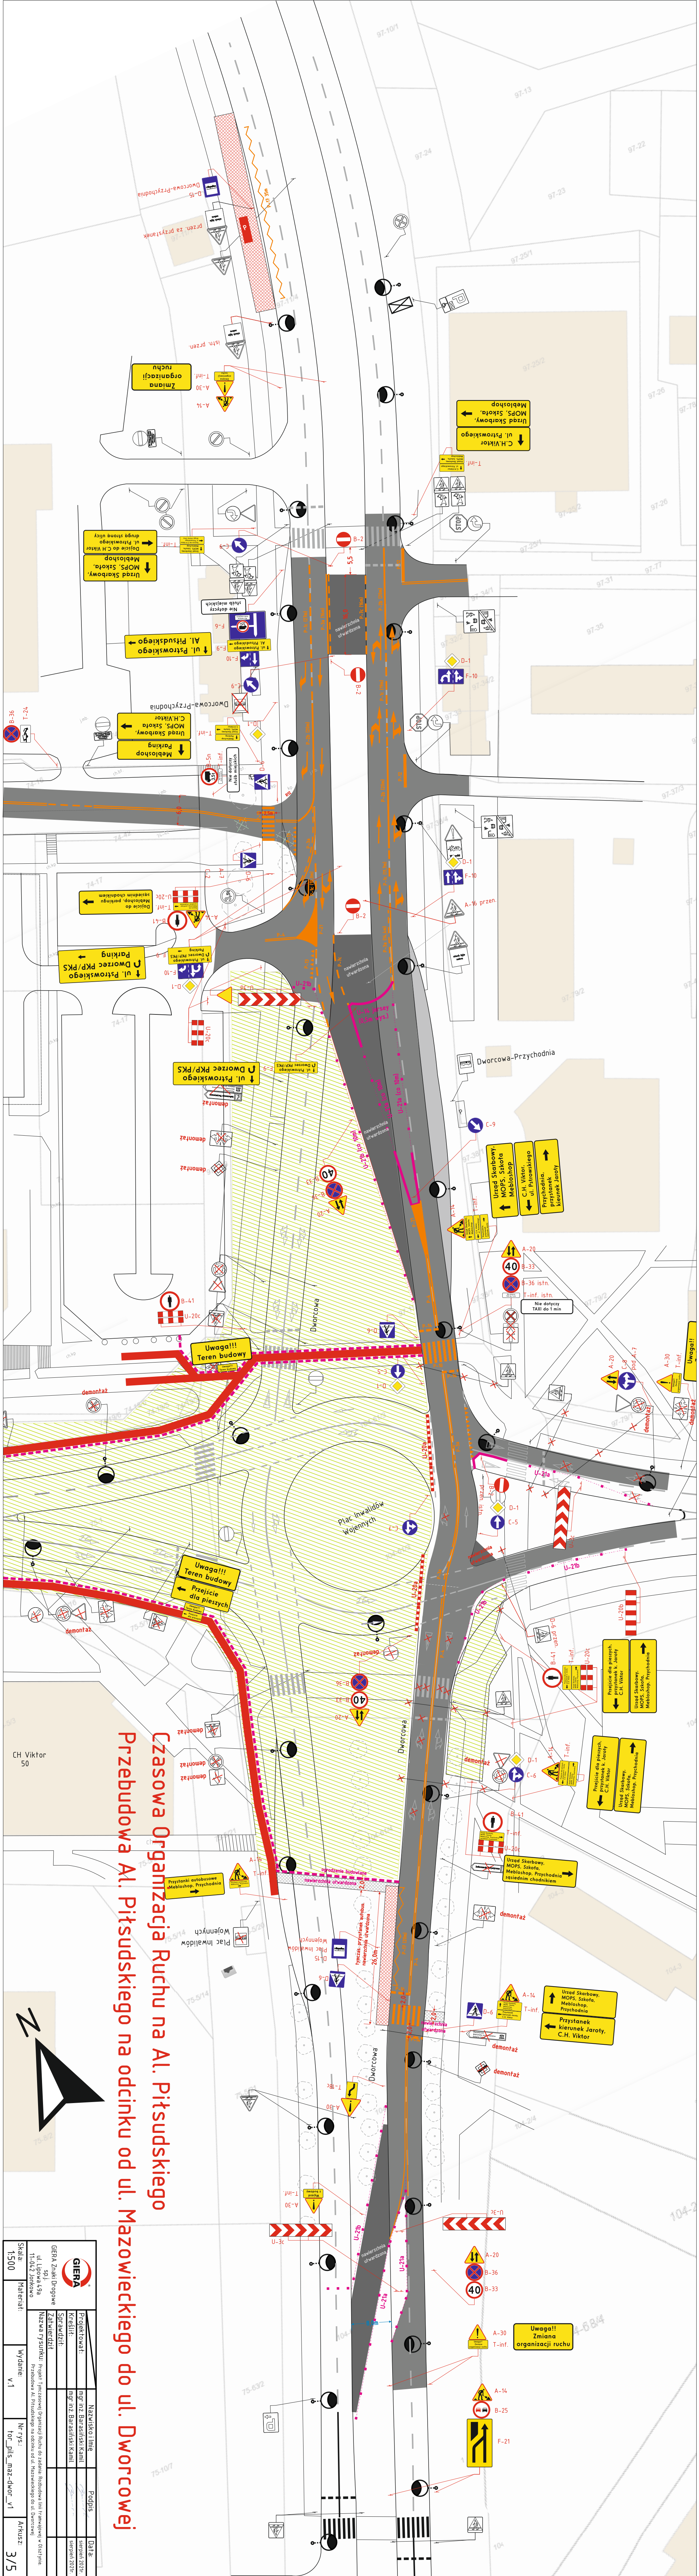

		GIERA	
GIERA Znaki Drogiowe sp. z o.o. ul. Lipowa 4/3a 11-042 Jankowo		Nazwisko i Imię: _____ Podpis: _____ Data: _____	
Skala: 1:500 Materiał: v. 1		Nr rys.: _____ Wydanie: _____ ArKusz: 3/5	

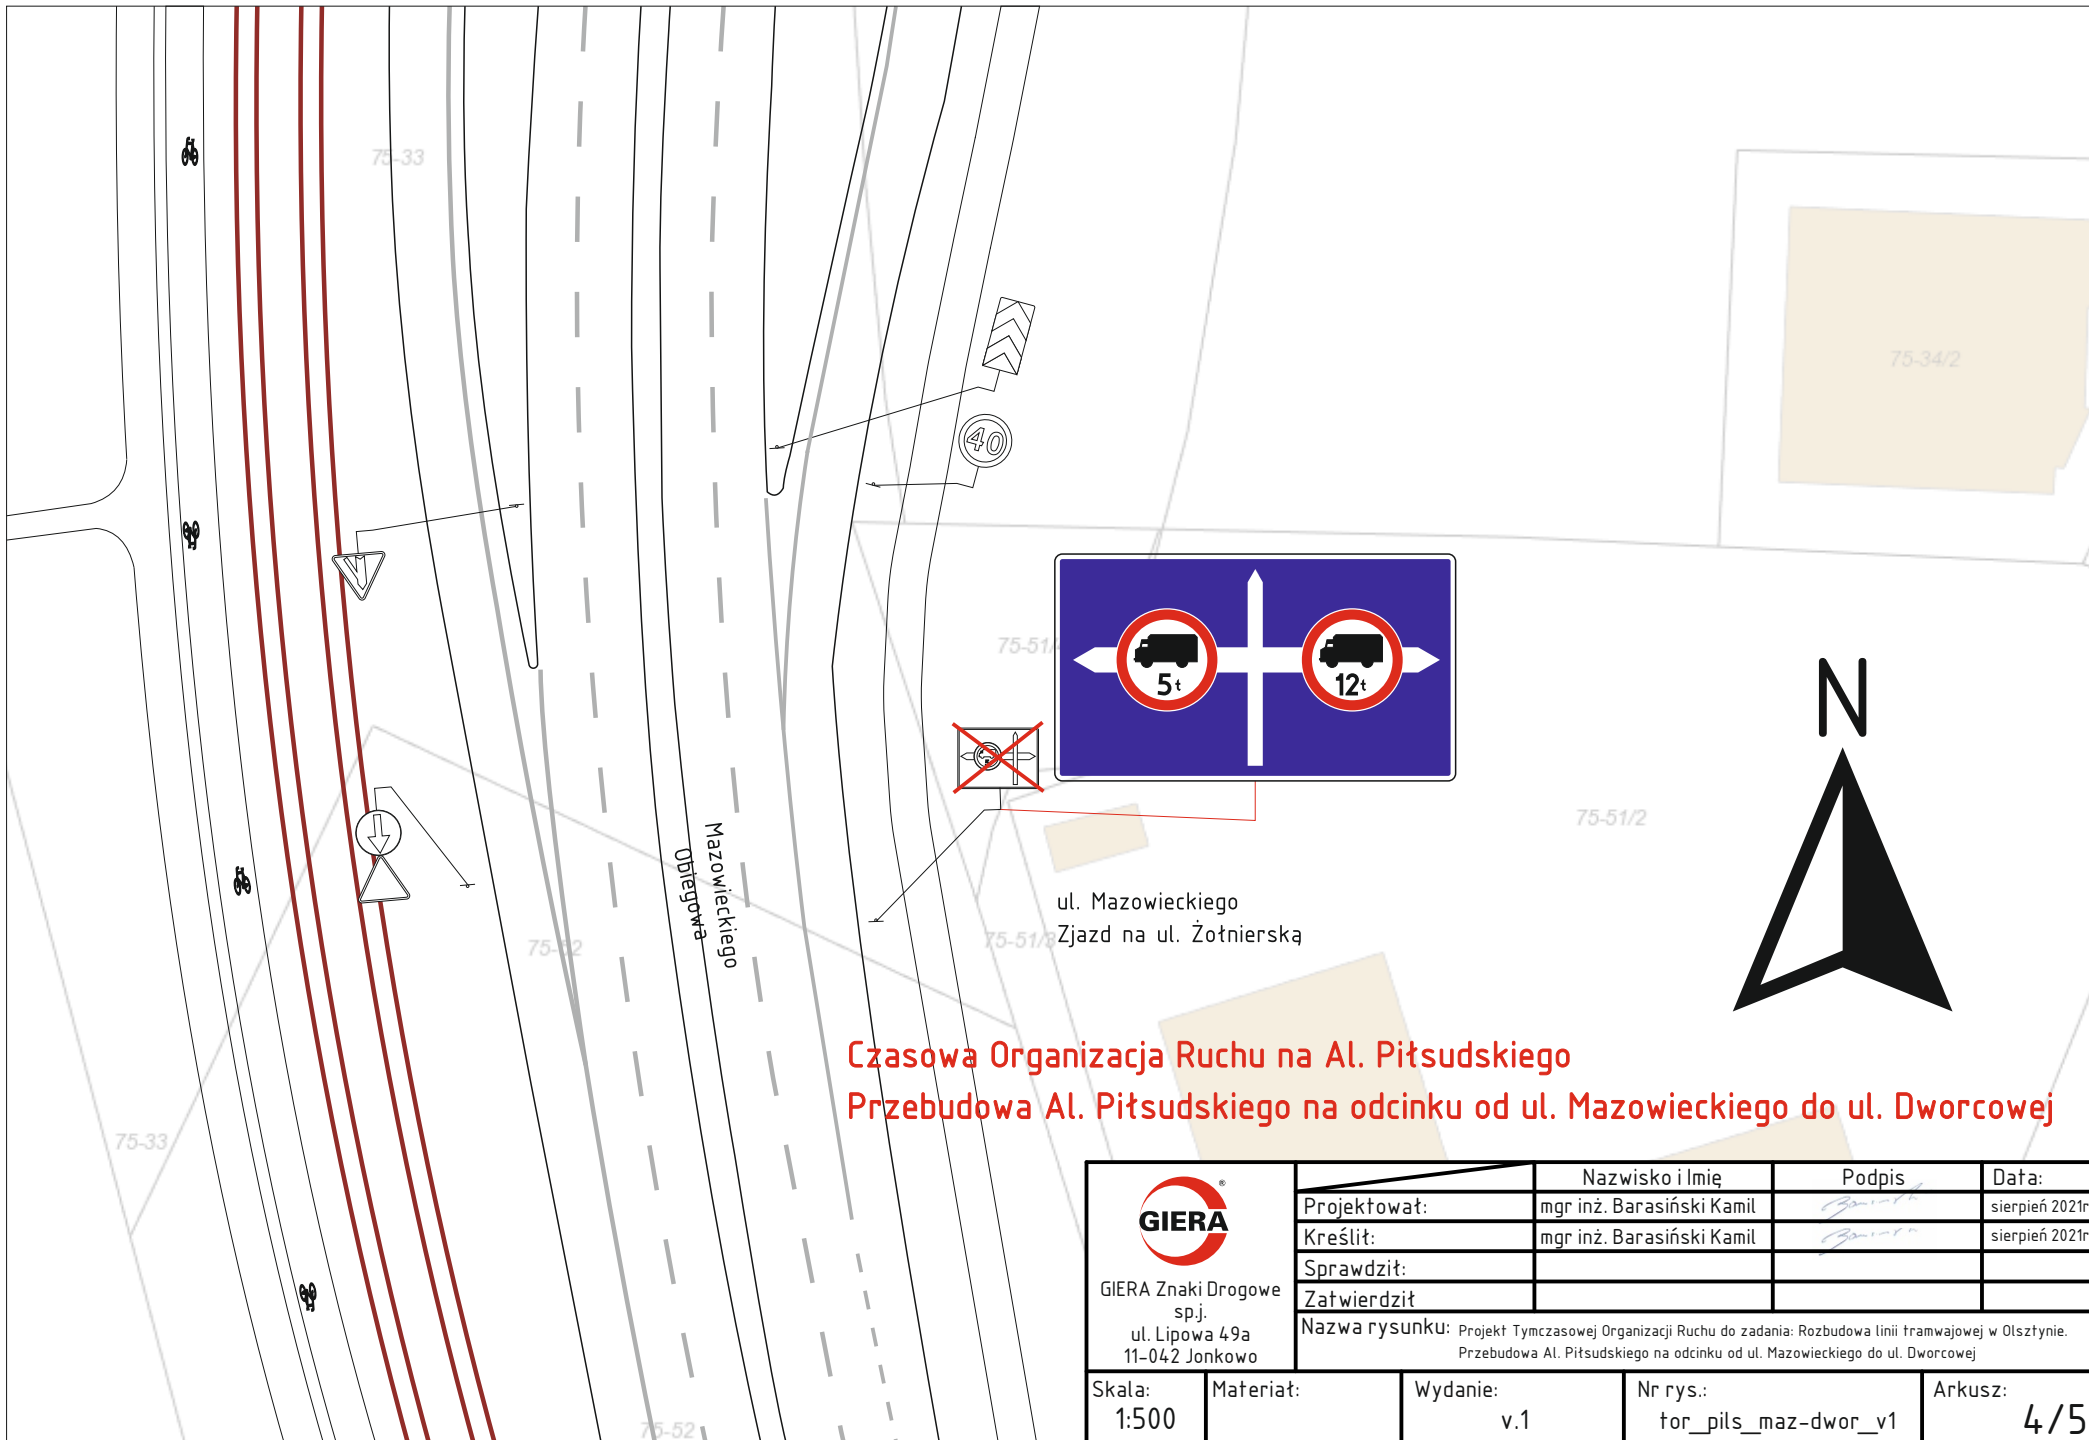

**Czasowa Organizacja Ruchu na Al. Piłsudskiego
Przebudowa Al. Piłsudskiego na odcinku od ul. Mazowieckiego do ul. Dworcowej**

 GIERA Znaki Drogowe sp.j. ul. Lipowa 49a 11-042 Jonkowo		Nazwisko i Imię	Podpis	Data:
	Projektował:	mgr inż. Barasiński Kamil	<i>[Signature]</i>	sierpień 2021r.
	Kreślił:	mgr inż. Barasiński Kamil	<i>[Signature]</i>	sierpień 2021r.
	Sprawdził:			
	Zatwierdził			
Nazwa rysunku: Projekt Tymczasowej Organizacji Ruchu do zadania: Rozbudowa linii tramwajowej w Olsztynie. Przebudowa Al. Piłsudskiego na odcinku od ul. Mazowieckiego do ul. Dworcowej				
Skala:	Materiał:	Wydanie:	Nr rys.:	Arkusz:
1:500		v.1	tor_pils_maz-dwor_v1	4/5



Zastąpić znaki/piktogramy znaków na znakach F - B-5n (12t)
 Anulowane ograniczenie tonażowe na ul. Mazowieckiego
 na czas robót przy budowie linii tramwajowej

Czasowa Organizacja Ruchu na Al. Piłsudskiego
Przebudowa Al. Piłsudskiego na odcinku od ul. Mazowieckiego do ul. Dworcowej

	Nazwisko i Imię	Podpis	Data:
	Projektował:	mgr inż. Barasiński Kamil	sierpień 2021r.
	Kreślił:	mgr inż. Barasiński Kamil	sierpień 2021r.
	Sprawdził:		
Zatwierdził:			
Nazwa rysunku: Projekt Tymczasowej Organizacji Ruchu do zadania: Rozbudowa linii tramwajowej w Olsztynie. Przebudowa Al. Piłsudskiego na odcinku od ul. Mazowieckiego do ul. Dworcowej			
Skala: 1:500	Wydanie: v.1	Nr rys.: tor_pils_maz-dwor_v1	Arkusz: 5/5