



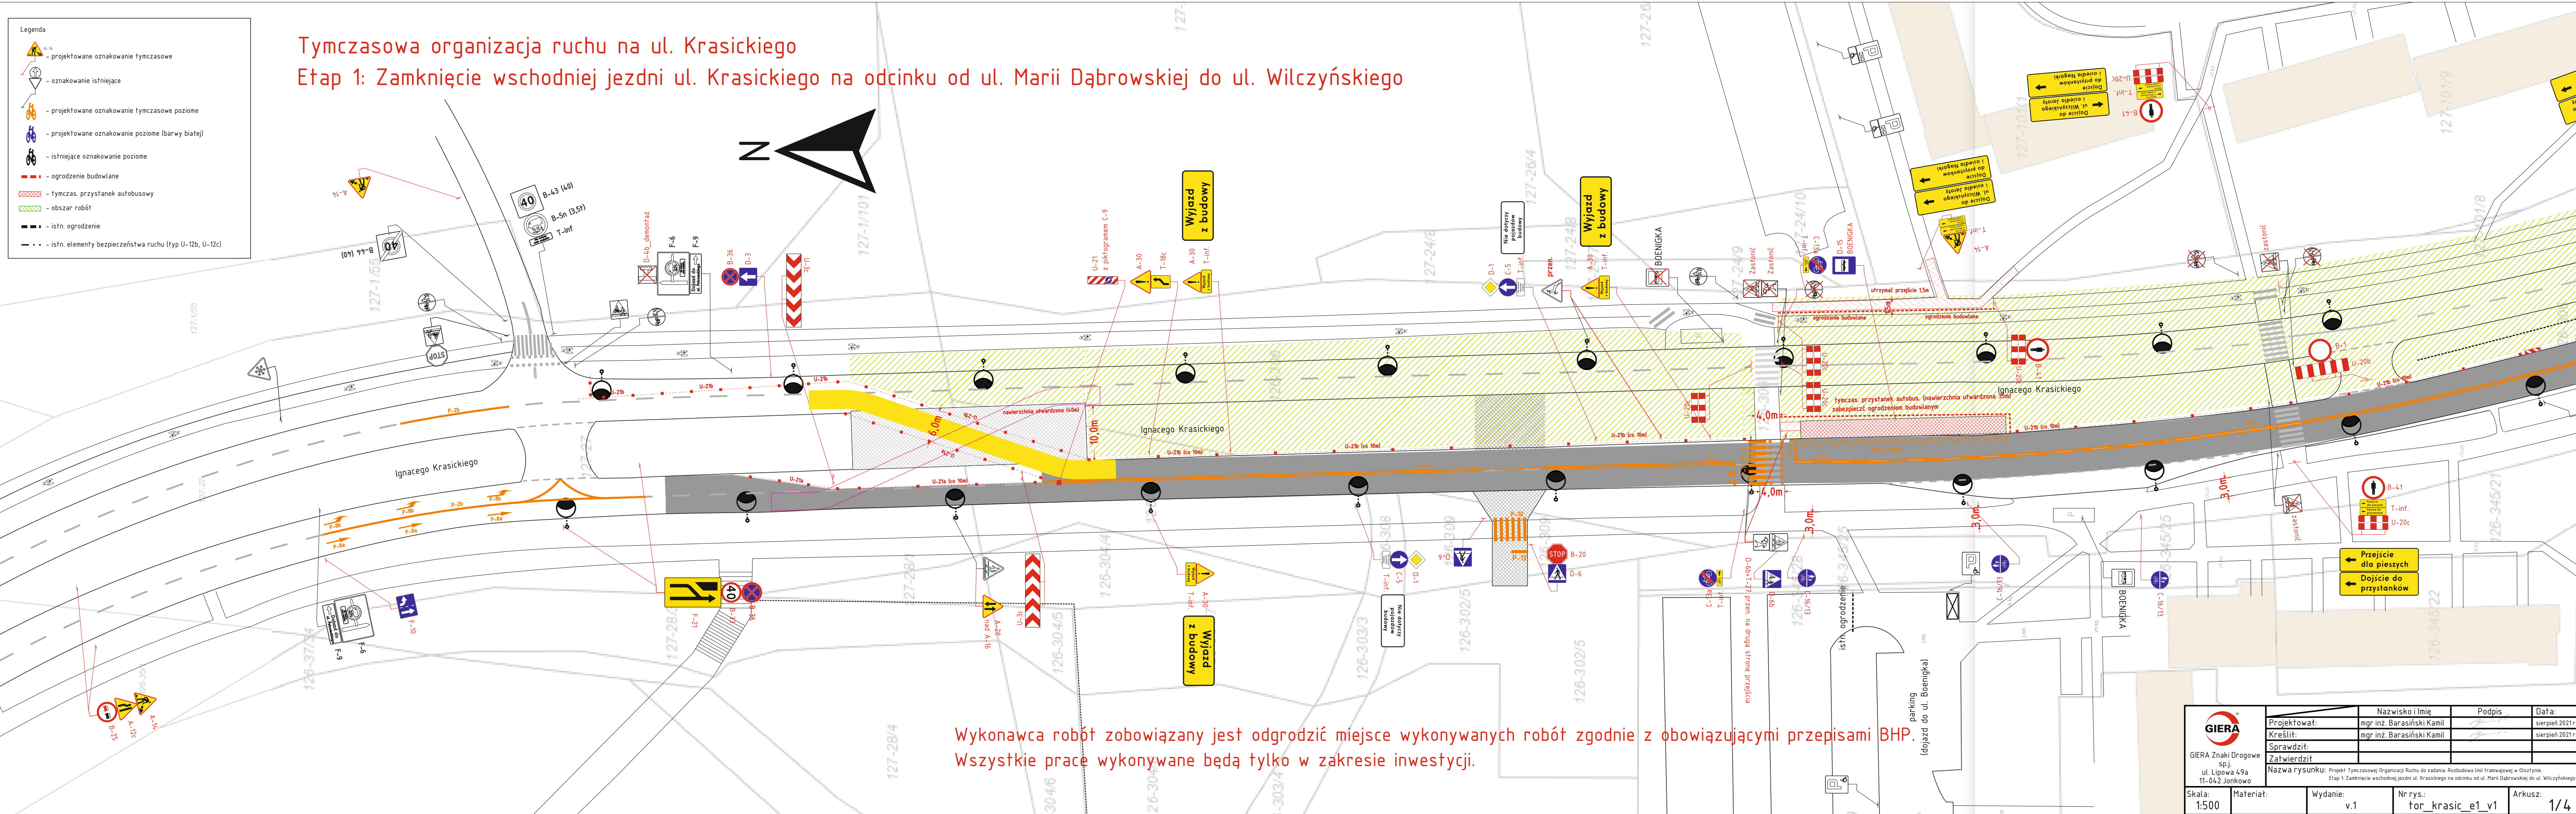

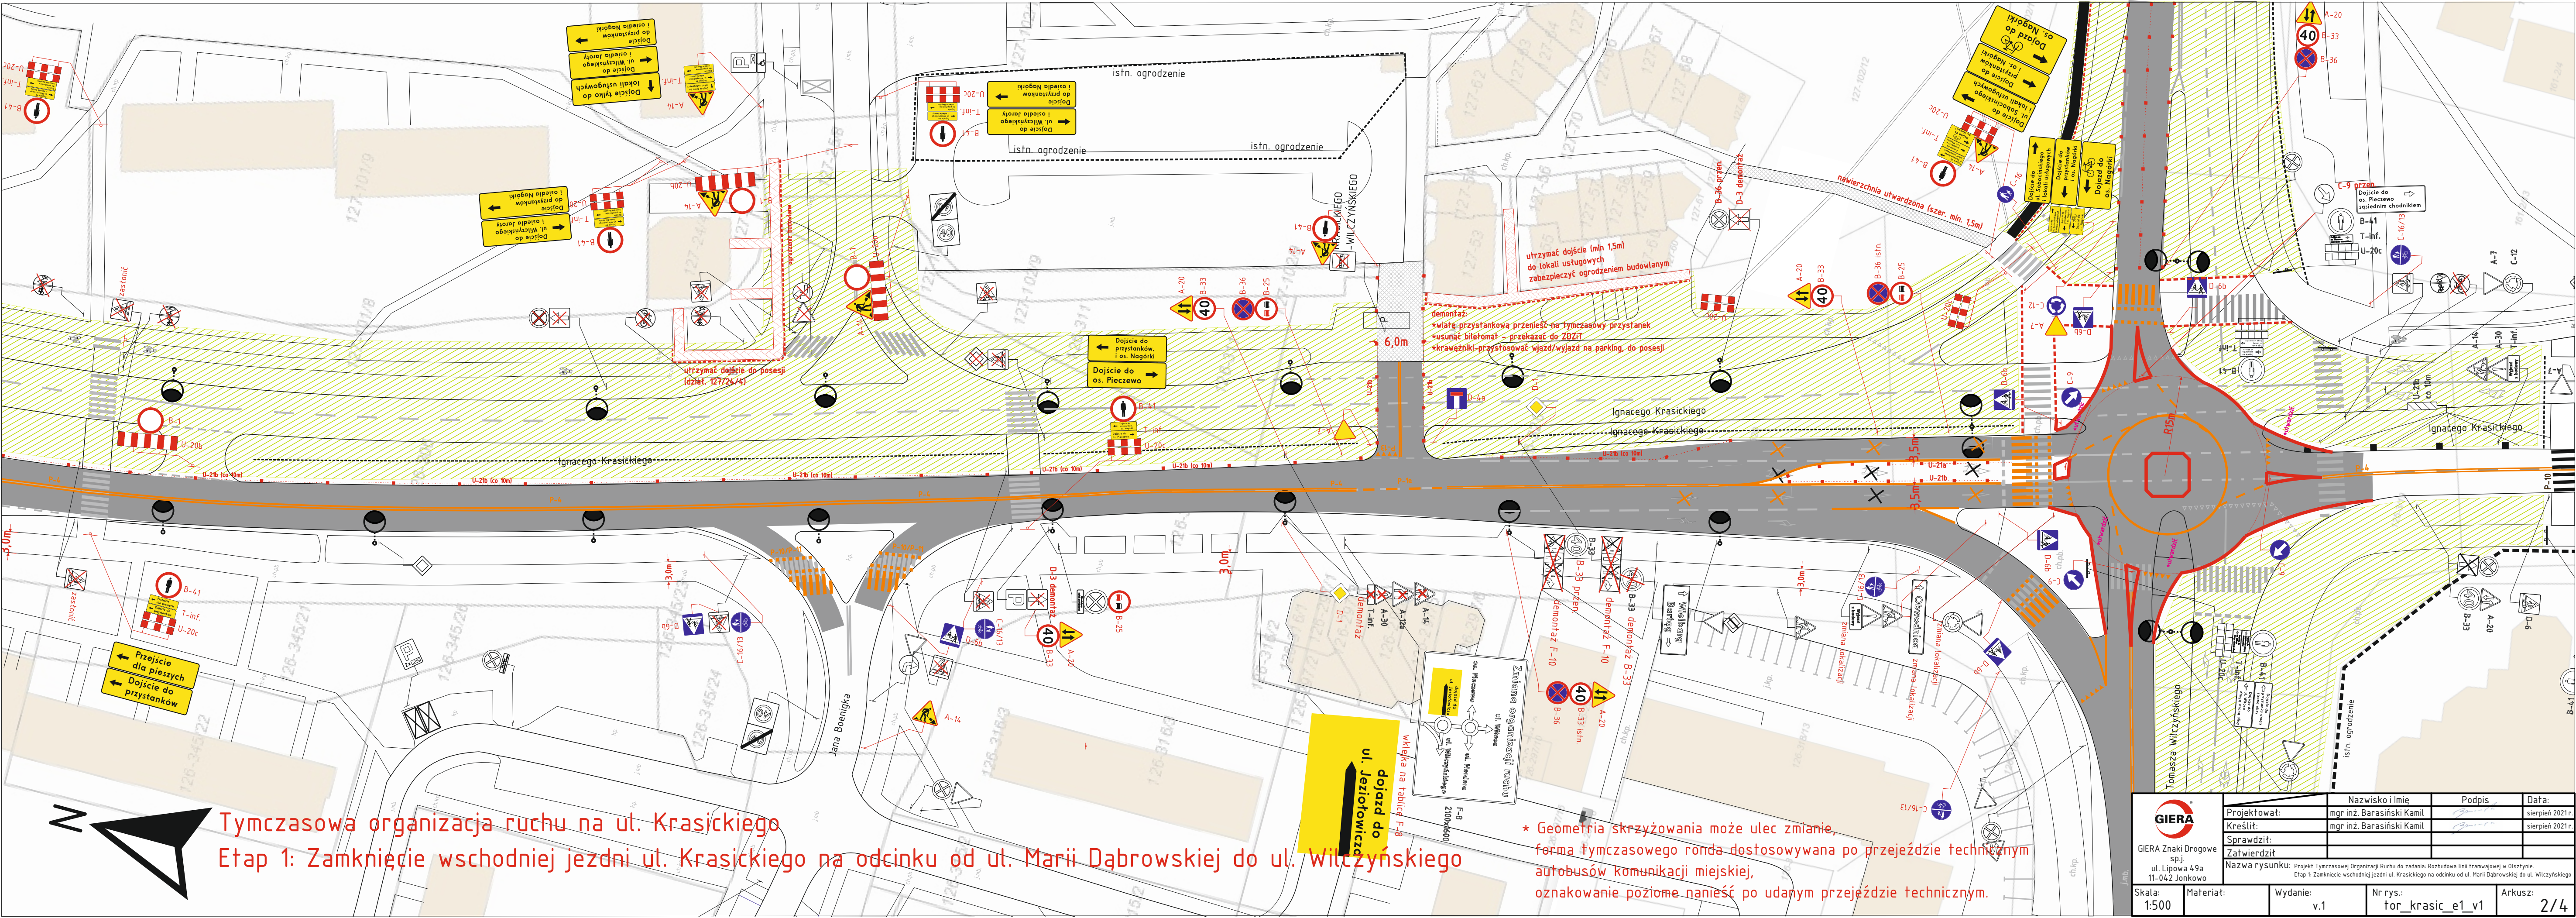


Tymczasowa organizacja ruchu na ul. Krasickiego
Etap 1: Zamknięcie wschodniej jezdni ul. Krasickiego na odcinku od ul. Marii Dąbrowskiej do ul. Wilczyńskiego

* Geometria skrzyżowania może ulec zmianie,
forma tymczasowego ronda dostosowywana po przejeździe technicznym
autobusów komunikacji miejskiej,
oznakowanie poziome nanieść po udanym przejeździe technicznym.

GIERA GIERA Znaki Drogowe sp. z o.o. ul. Lipowa 49a 11-042 Jonkowo		Projektował: mgr inż. Barasiński Kamil	Nazwisko i Imię	Podpis	Data: sierpień 2021r.
Sprawdził: mgr inż. Barasiński Kamil					sierpień 2021r.
Zatwierdził:					
Nazwa rysunku: Projekt Tymczasowej Organizacji Ruchu do zadania Rozbudowa linii tramwajowej w Olsztynie Etap 1. Zamknięcie wschodniej jezdni ul. Krasickiego na odcinku od ul. Marii Dąbrowskiej do ul. Wilczyńskiego					
Skala: 1:500	Materiał:	Wydanie: v.1	Nr rys.: tor_krasic_e1_v1	Arkusz: 2/4	

Tymczasowa organizacja ruchu na ul. Krasickiego
Etap 1: Zamknięcie wschodniej jezdni ul. Krasickiego na odcinku od ul. Marii Dąbrowskiej do ul. Wilczyńskiego

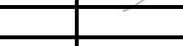 GIERA Znaki Drogowe sp.j. ul. Lipowa 49a 11-042 Jonkowo	Projektował:	Nazwisko i Imię	Podpis	Data:
	Kreślił:	mgr inż. Barasiński Kamil		sierpień 2021r.
	Sprawdził:	mgr inż. Barasiński Kamil		sierpień 2021r.
	Zatwierdził:			
	Nazwa rysunku: Projekt Tymczasowej Organizacji Ruchu do zadania Rozbudowa linii Tramwajowej w Olsztynie. Etap 1: Zamknięcie wschodniej jezdni ul. Krasickiego na odcinku od ul. Marii Dąbrowskiej do ul. Wilczyńskiego			
Skala: 1:500	Materiał:	Wydanie: v.1	Nr rys.: for_krasic_e1_v1	Arkusz: 3/4

Tymczasowa organizacja ruchu na ul. Krasickiego

Etap 1: Zamknięcie wschodniej jezdni ul. Krasickiego na odcinku od ul. Marii Dąbrowskiej do ul. Wilczyńskiego



 GIERA Znaki Drogowe sp.j. ul. Lipowa 49a 11-042 Jonkowo	Nazwisko i Imię		Podpis	Data:
	Projektował:		mgr inż. Barasiński Kamil	sierpień 2021 r.
	Kreślił:		mgr inż. Barasiński Kamil	sierpień 2021 r.
	Sprawdził:			
	Zatwierdził			
Nazwa rysunku: Projekt Tymczasowej Organizacji Ruchu do zadania: Rozbudowa linii tramwajowej w Olsztynie. Etap 1: Zamknięcie wschodniej jezdni ul. Krasickiego na odcinku od ul. Marii Dąbrowskiej do ul. Wilczyńskiego				
Skala: 1:500	Materiał:	Wydanie: v.1	Nr rys.: tor_krasic_e1_v1	Arkusz: 4/4