



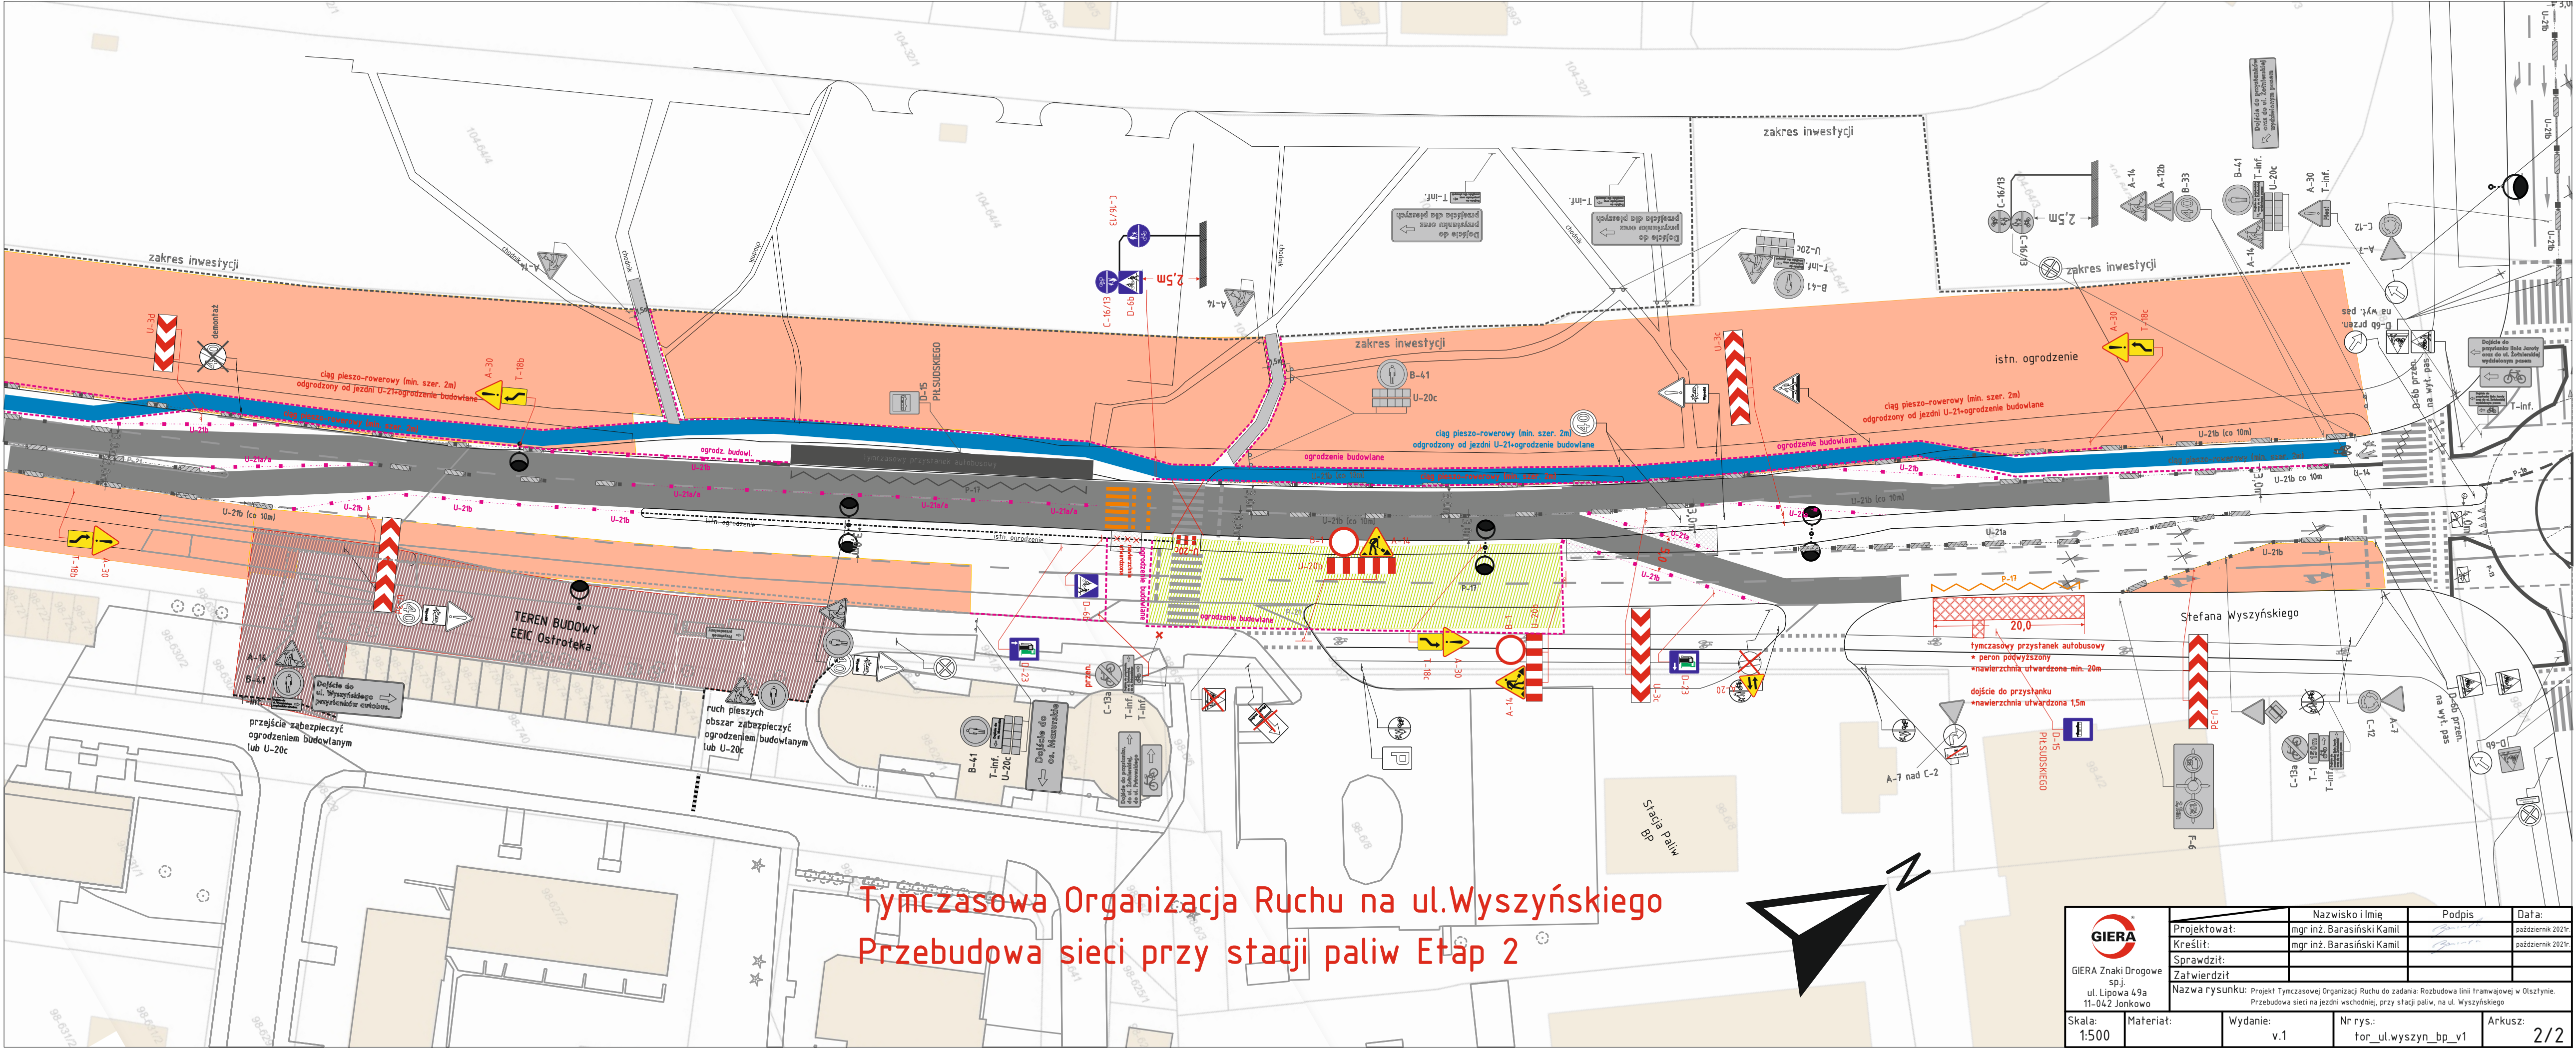

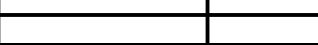

Tymczasowa Organizacja Ruchu na ul. Wyszyńskiego
Przebudowa sieci przy stacji paliw Etap 2

 GIERA Znaki Drogowe sp. z o.o. ul. Lipowa 49a 11-042 Jonkowo	Projektował:	Nazwisko i Imię	Podpis	Data:
	Kreślił:	mgr inż. Barasiński Kamil		październik 2021r.
	Sprawdził:	mgr inż. Barasiński Kamil		październik 2021r.
	Zatwierdził:			
	Nazwa rysunku: Projekt Tymczasowej Organizacji Ruchu do zadania: Rozbudowa linii tramwajowej w Olsztynie. Przebudowa sieci na jezdni wschodniej, przy stacji paliw, na ul. Wyszyńskiego			
Skala: 1:500	Materiał:	Wydanie: v.1	Nr rys.: tor_ul.wyszyn_bp_v1	Arkusz: 2/2