



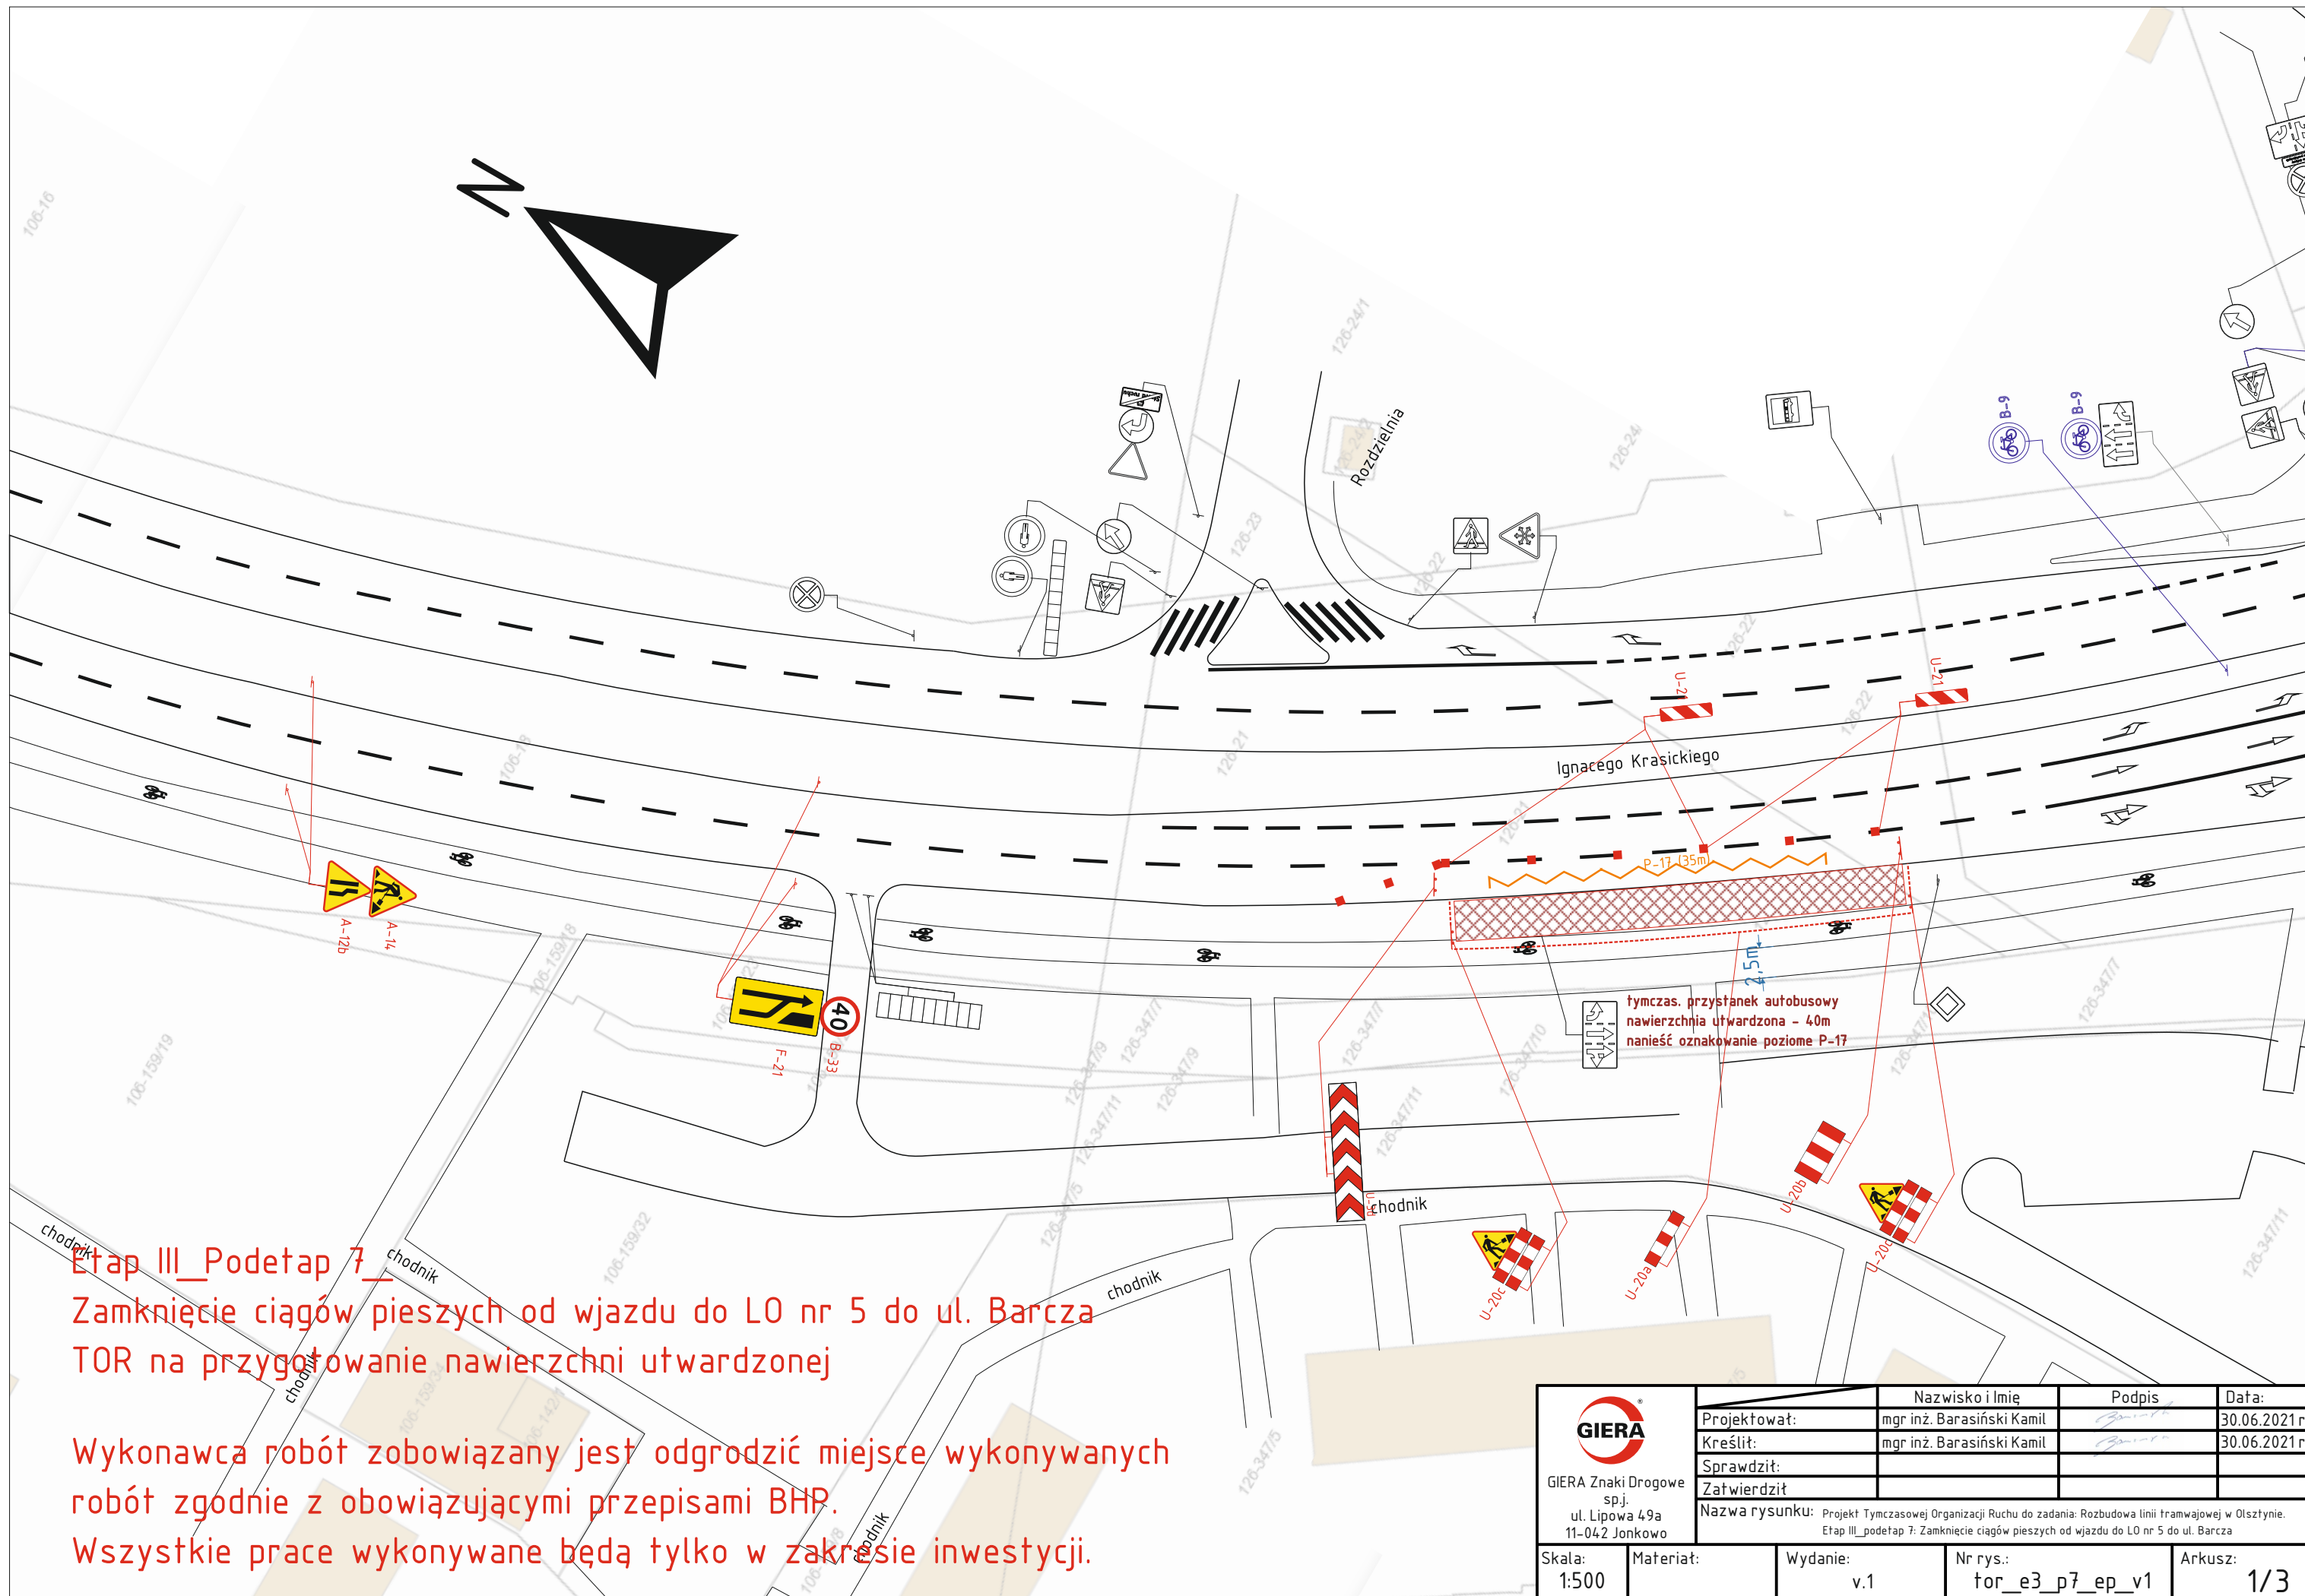

Etap III_Podetaap 7_
Zamknięcie ciągów pieszych od wjazdu do LO nr 5 do ul. Barcza
TOR na przygotowanie nawierzchni utwardzonej

Wykonawca robót zobowiązany jest odgrodzić miejsce wykonywanych
robót zgodnie z obowiązującymi przepisami BHP.
Wszystkie prace wykonywane będą tylko w zakresie inwestycji.


 GIERA Znaki Drogowe sp.j. ul. Lipowa 49a 11-042 Jonkowo			Nazwisko i Imię	Podpis	Data:
	Projektował:		mgr inż. Barasiński Kamil		30.06.2021 r.
	Kreślił:		mgr inż. Barasiński Kamil		30.06.2021 r.
	Sprawdził:				
	Zatwierdził				
	Nazwa rysunku: Projekt Tymczasowej Organizacji Ruchu do zadania: Rozbudowa linii tramwajowej w Olsztynie. Etap III_podektap 7: Zamknięcie ciągów pieszych od wjazdu do LO nr 5 do ul. Barcza				
Skala: 1:500	Materiał:	Wydanie: v.1	Nr rys.: tor_e3_p7_ep_v1	Arkusz: 1/3	

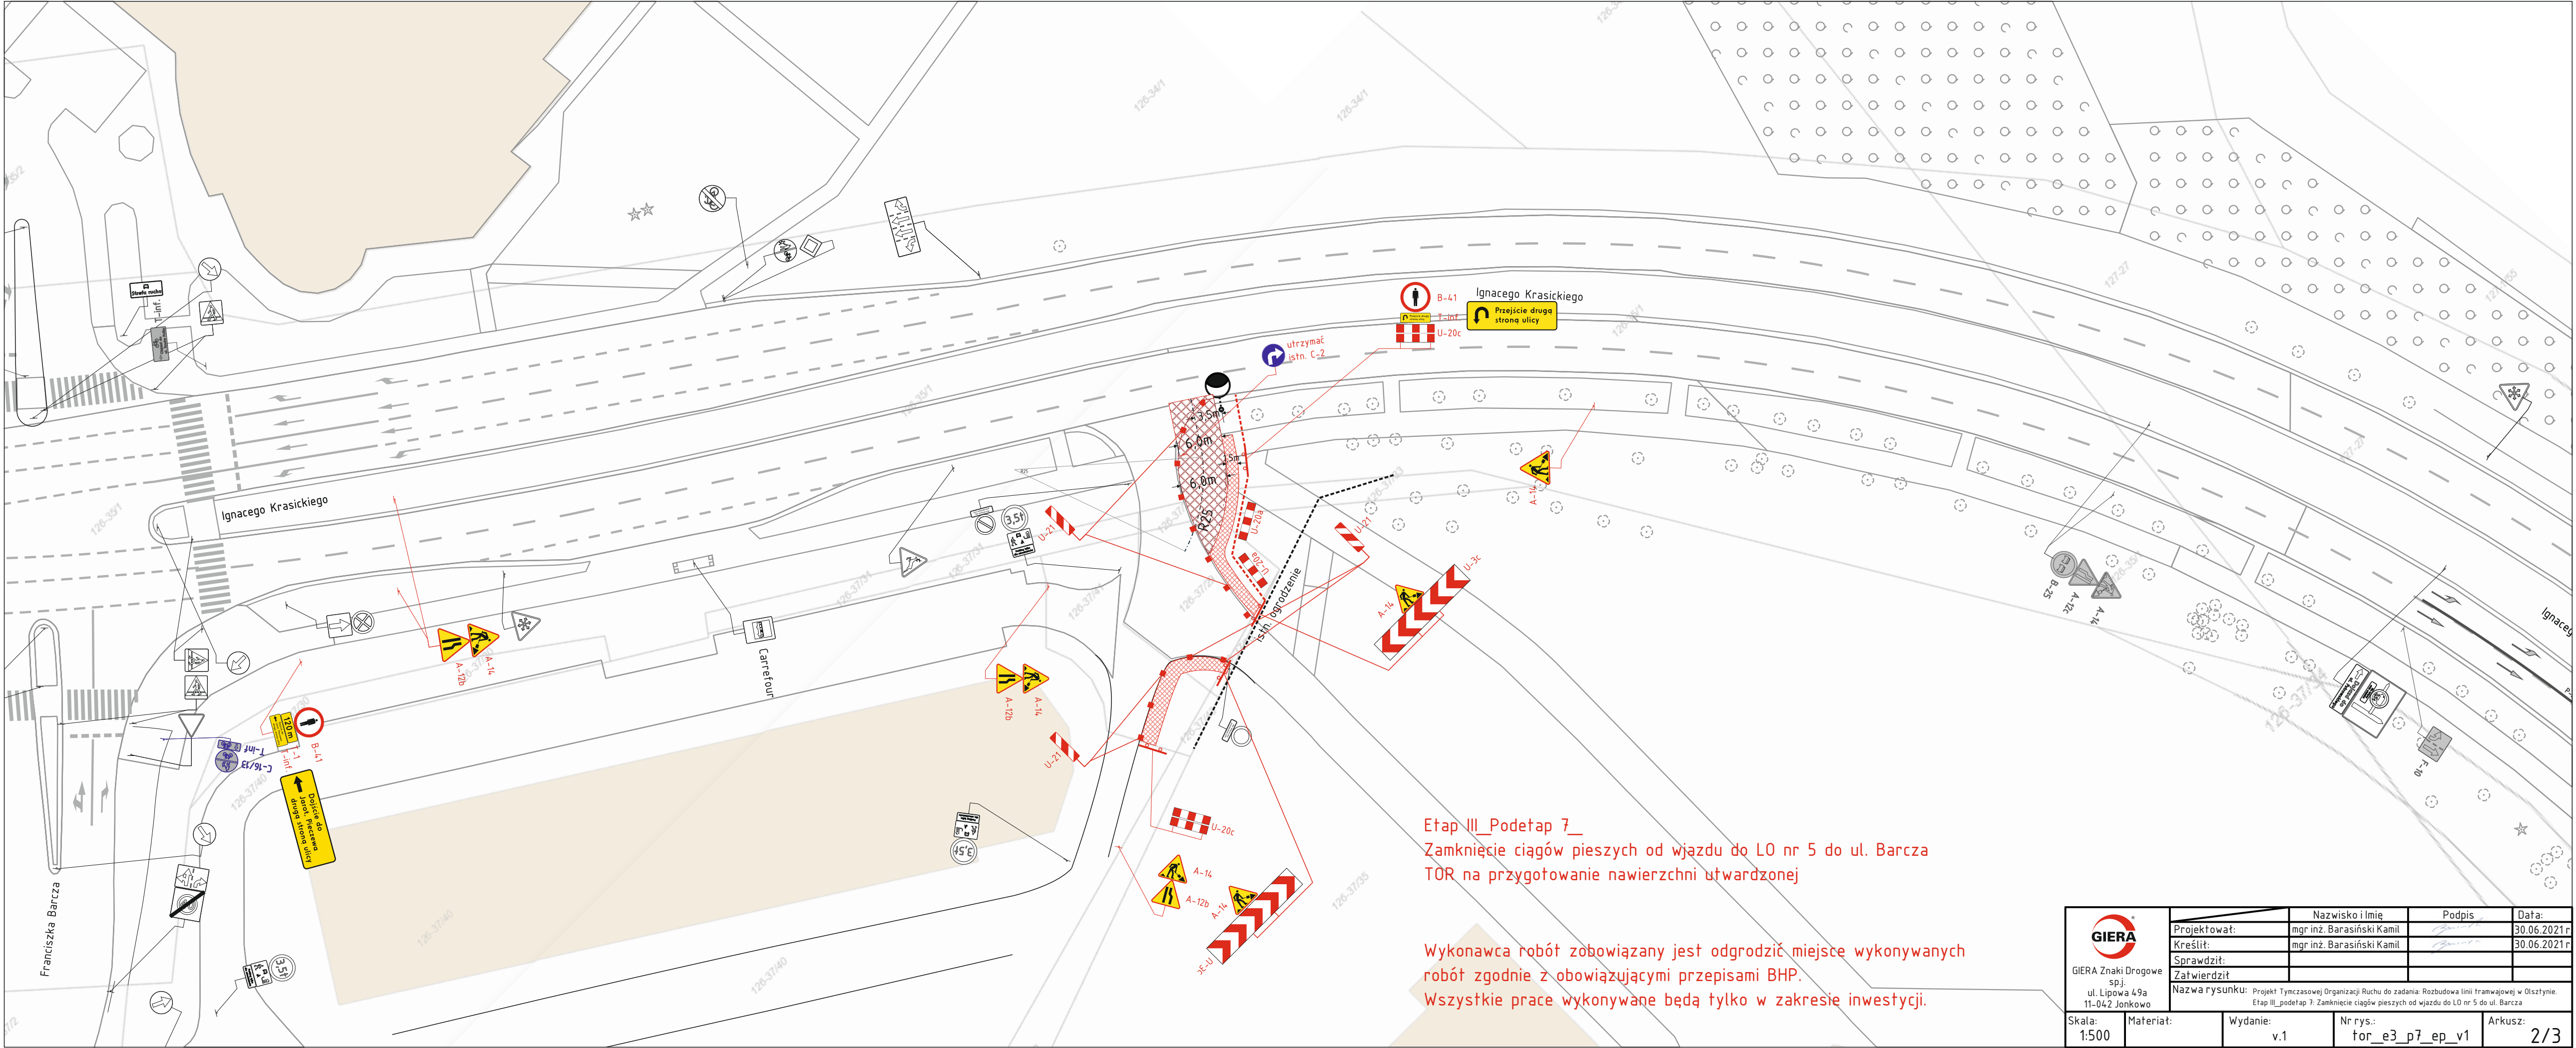

Etap III_Pod etap 7_
Zamknięcie ciągów pieszych od wjazdu do L0 nr 5 do ul. Barcza
TOR na przygotowanie nawierzchni utwardzonej

Wykonawca robót zobowiązany jest odgrodzić miejsce wykonywanych
robót zgodnie z obowiązującymi przepisami BHP.
Wszystkie prace wykonywane będą tylko w zakresie inwestycji.

 GIERA Znaki Drogowe sp. z o.o. ul. Lipowa 49a 11-042 Jonkowo	Nazwisko i Imię		Podpis	Data:	
	Projektował:		mgr inż. Barasiński Kamil	30.06.2021r.	
	Kreślił:		mgr inż. Barasiński Kamil	30.06.2021r.	
	Sprawdził:				
	Zatwierdził:				
Nazwa rysunku: Projekt Tymczasowej Organizacji Ruchu do zadania: Rozbudowa linii tramwajowej w Olsztynie. Etap III, podetap 7: Zamknięcie ciągów pieszych od wjazdu do L0 nr 5 do ul. Barcza					
Skala: 1:500	Materiał:		Wydanie: v.1	Nr rys.: tor_e3_p7_ep_v1	Arkusz: 2/3

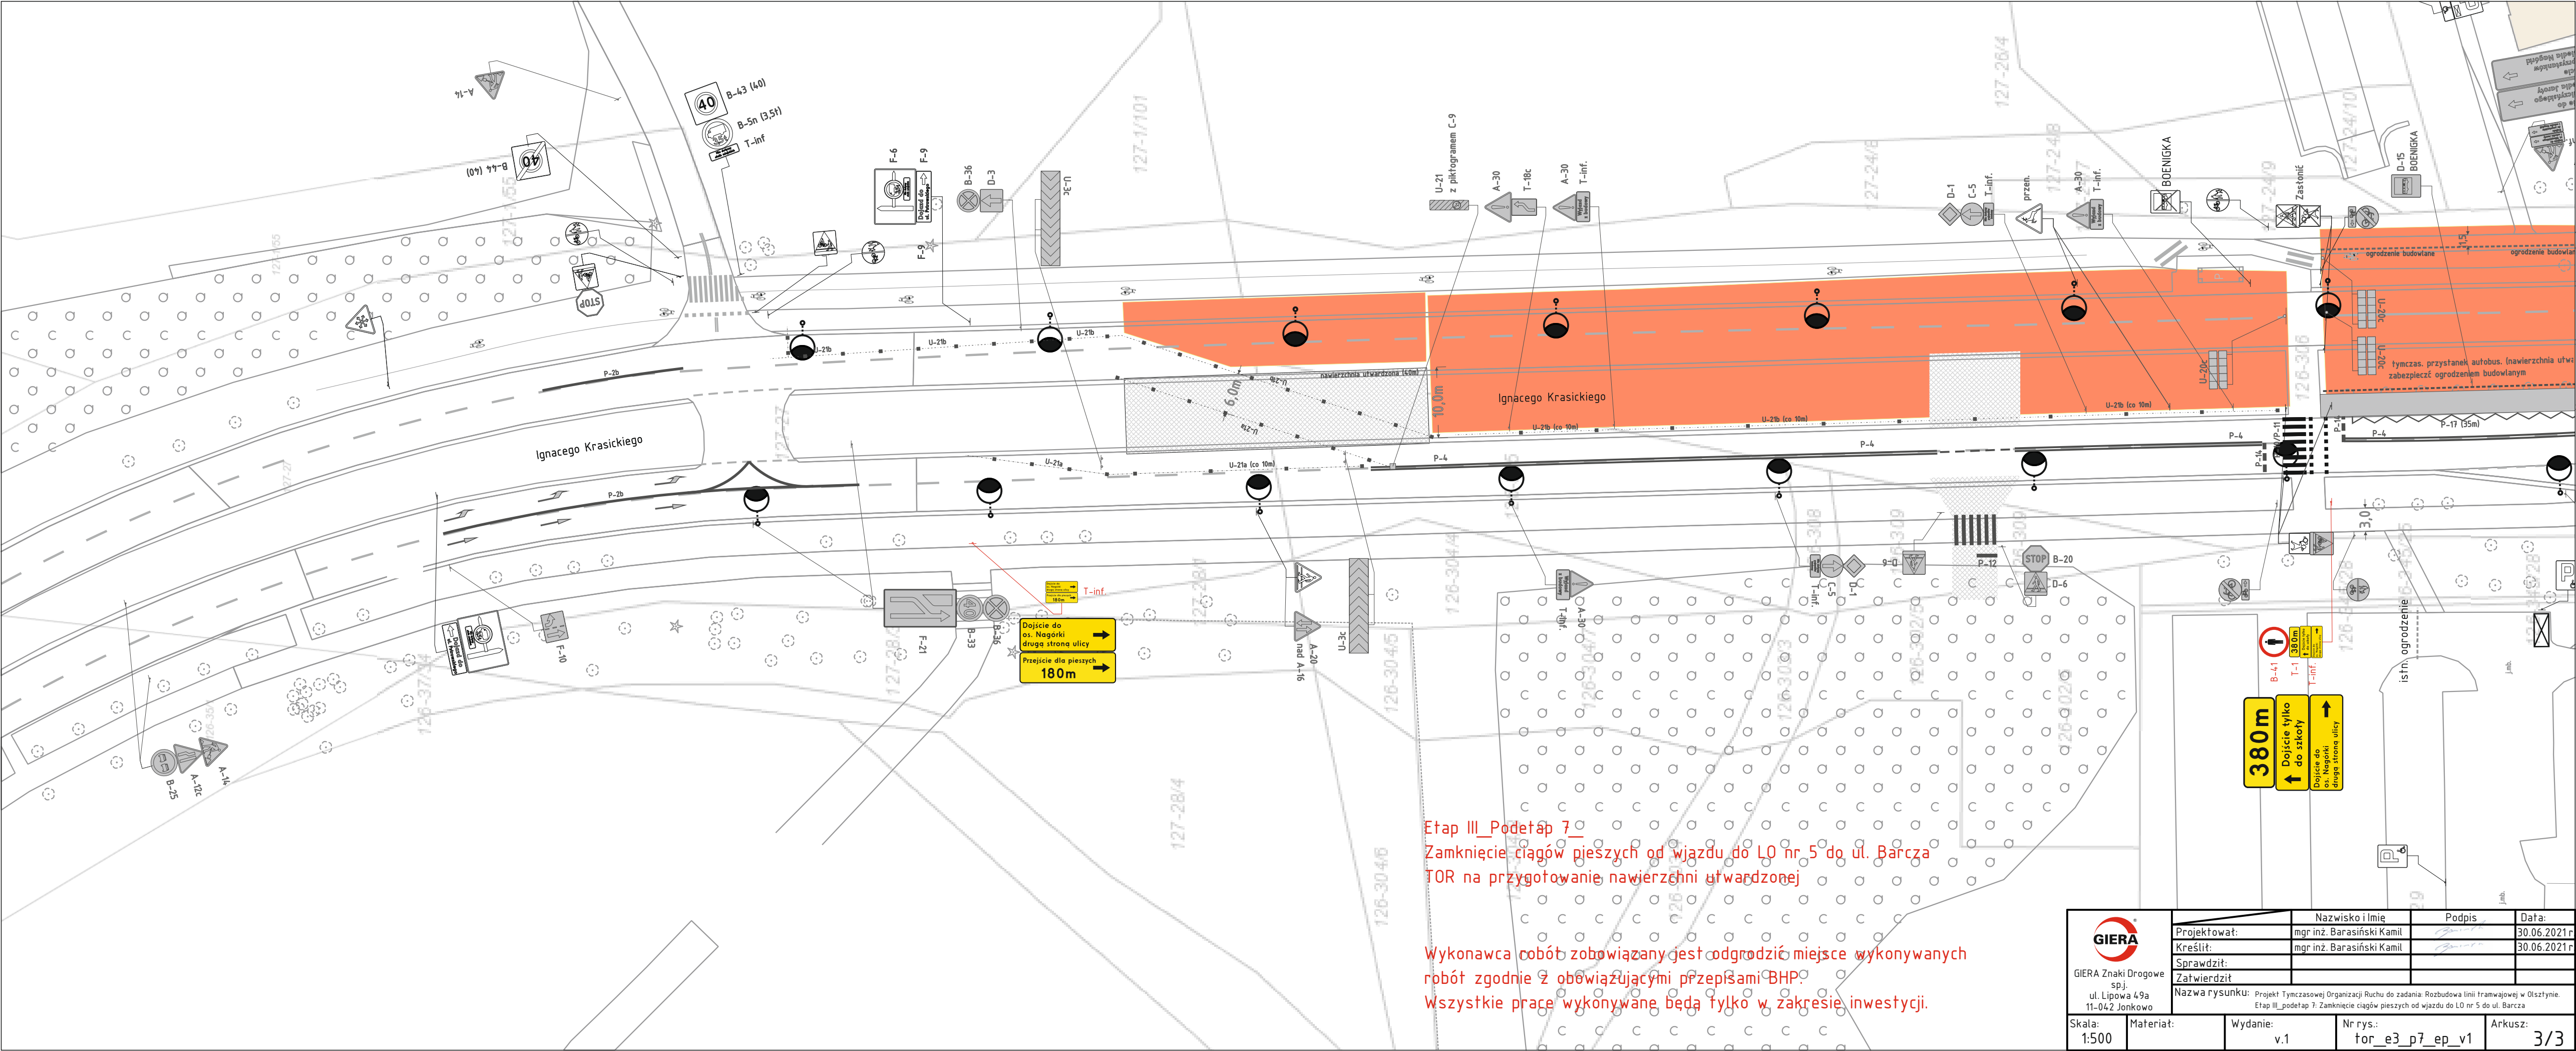

Etap III_Podetap 7
Zamknięcie ciągów pieszych od wjazdu do L0 nr 5 do ul. Barcza
TOR na przygotowanie nawierzchni utwardzonej

Wykonawca robót zobowiązany jest odgrodzić miejsce wykonywanych
robót zgodnie z obowiązującymi przepisami BHP.
Wszystkie prace wykonywane będą tylko w zakresie inwestycji.

 GIERA Znaki Drogowe sp.j. ul. Lipowa 49a 11-042 Jonkowo	Projektował:	Nazwisko i Imię	Podpis	Data:
	Kreślił:	mgr inż. Barasiński Kamil		30.06.2021r
	Sprawił:	mgr inż. Barasiński Kamil		30.06.2021r
	Zatwierdził:			
	Nazwa rysunku: Projekt Tymczasowej Organizacji Ruchu do zadania: Rozbudowa linii tramwajowej w Olsztynie. Etap III_podetap 7: Zamknięcie ciągów pieszych od wjazdu do L0 nr 5 do ul. Barcza			
Skala: 1:500	Materiał:	Wydanie: v.1	Nr rys.: tor_e3_p7_ep_v1	Arkusz: 3/3