


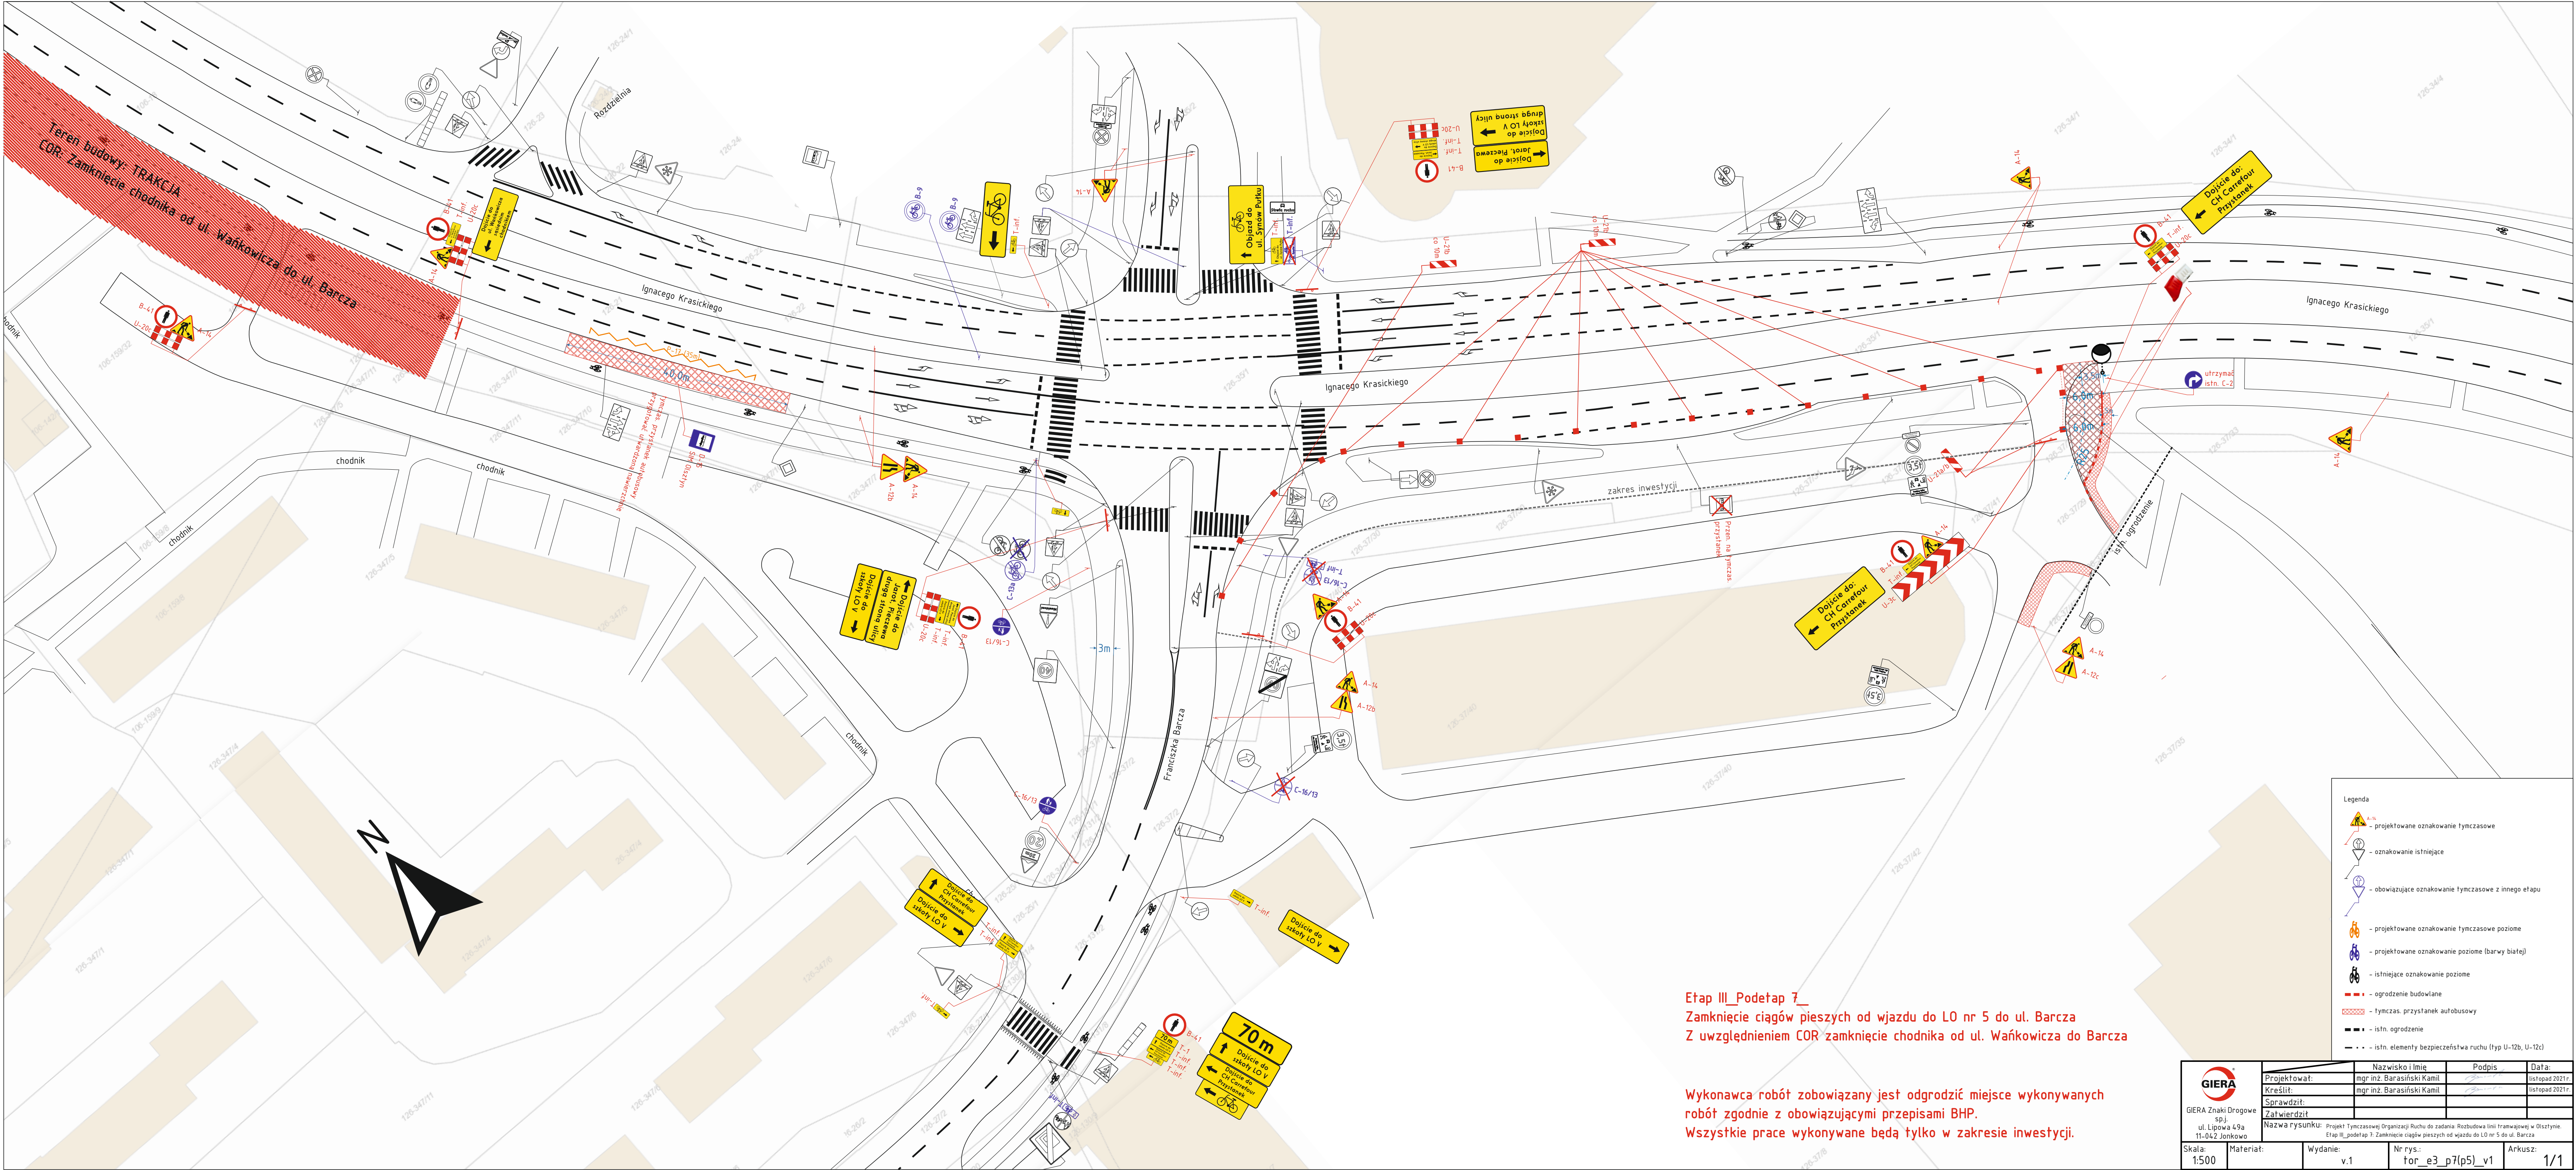

Etap III_Podetap 7
Zamknięcie ciągów pieszych od wjazdu do LO nr 5 do ul. Barcza
Z uwzględnieniem COR zamknięcie chodnika od ul. Wańkowicza do Barcza

Wykonawca robót zobowiązany jest odgrodzić miejsce wykonywanych robót zgodnie z obowiązującymi przepisami BHP.
Wszystkie prace wykonywane będą tylko w zakresie inwestycji.

- Legenda
- projektowane oznakowanie tymczasowe
 - oznakowanie istniejące
 - obowiązujące oznakowanie tymczasowe z innego etapu
 - projektowane oznakowanie tymczasowe poziome
 - projektowane oznakowanie poziome (barwy białej)
 - istniejące oznakowanie poziome
 - ogrodzenie budowlane
 - tymczas. przystanek autobusowy
 - istn. ogrodzenie
 - istn. elementy bezpieczeństwa ruchu (typ U-12b, U-12c)

 GIERA Znaki Drogowe sp. z o.o. ul. Lipowa 49a 11-042 Jonkowo	Projektował:	Nazwisko i Imię	Podpis	Data:
	Kreślił:	mgr inż. Barasiński Kamil		listopad 2021r.
	Sprawdził:	mgr inż. Barasiński Kamil		listopad 2021r.
	Zatwierdził:			
Nazwa rysunku: Projekt Tymczasowej Organizacji Ruchu do zadania: Rozbudowa linii tramwajowej w Olsztynie. Etap III_Podetap 7: Zamknięcie ciągów pieszych od wjazdu do LO nr 5 do ul. Barcza				
Skala: 1:500	Materiał:	Wydanie: v.1	Nr rys: tor_e3_p7(p5)_v1	Arkusz: 1/1