



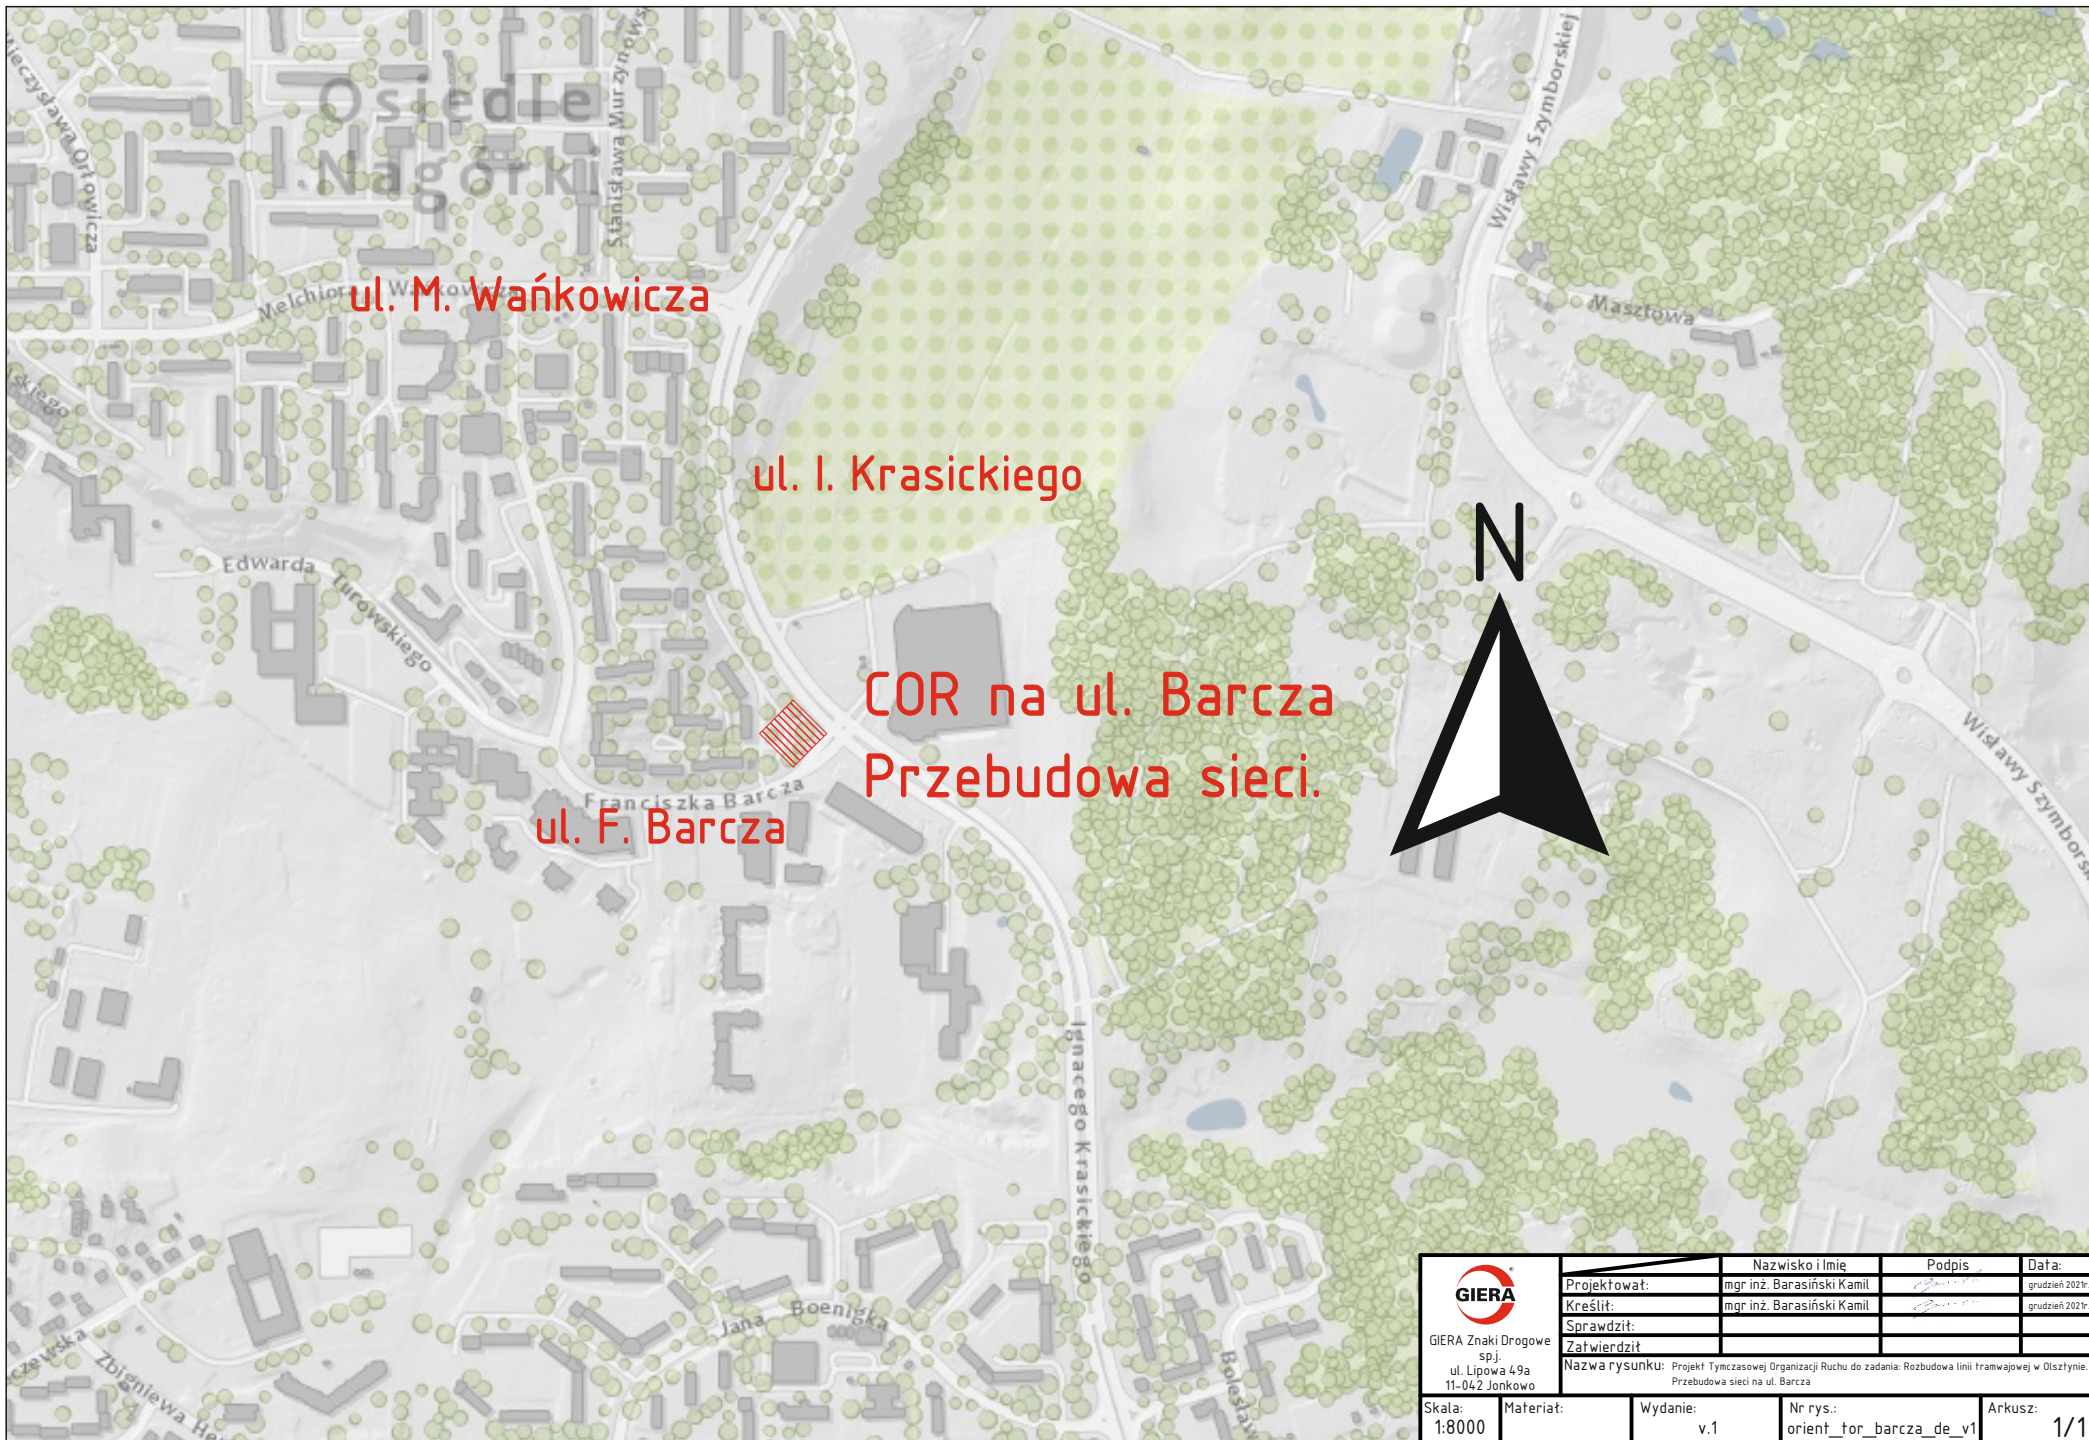

 GIERA Znaki Drogowe sp. z o.o. ul. Lipowa 49a 11-042 Jonkowo	Nazwisko i Imię		Podpis	Data
	Projektował:	mgr inż. Barasiński Kamil		grudzień 2021r.
	Kreślił:	mgr inż. Barasiński Kamil		grudzień 2021r.
	Sprawdził:			
	Zatwierdził:			
Nazwa rysunku: Projekt Tymczasowej Organizacji Ruchu do zadania: Rozbudowa linii tramwajowej w Olsztynie. Przebudowa sieci na ul. Barcza				
Skala: 1:8000	Materiał:	Wydanie: v.1	Nr rys.: orient_for_barcza_de_v1	Arkusz: 1/1

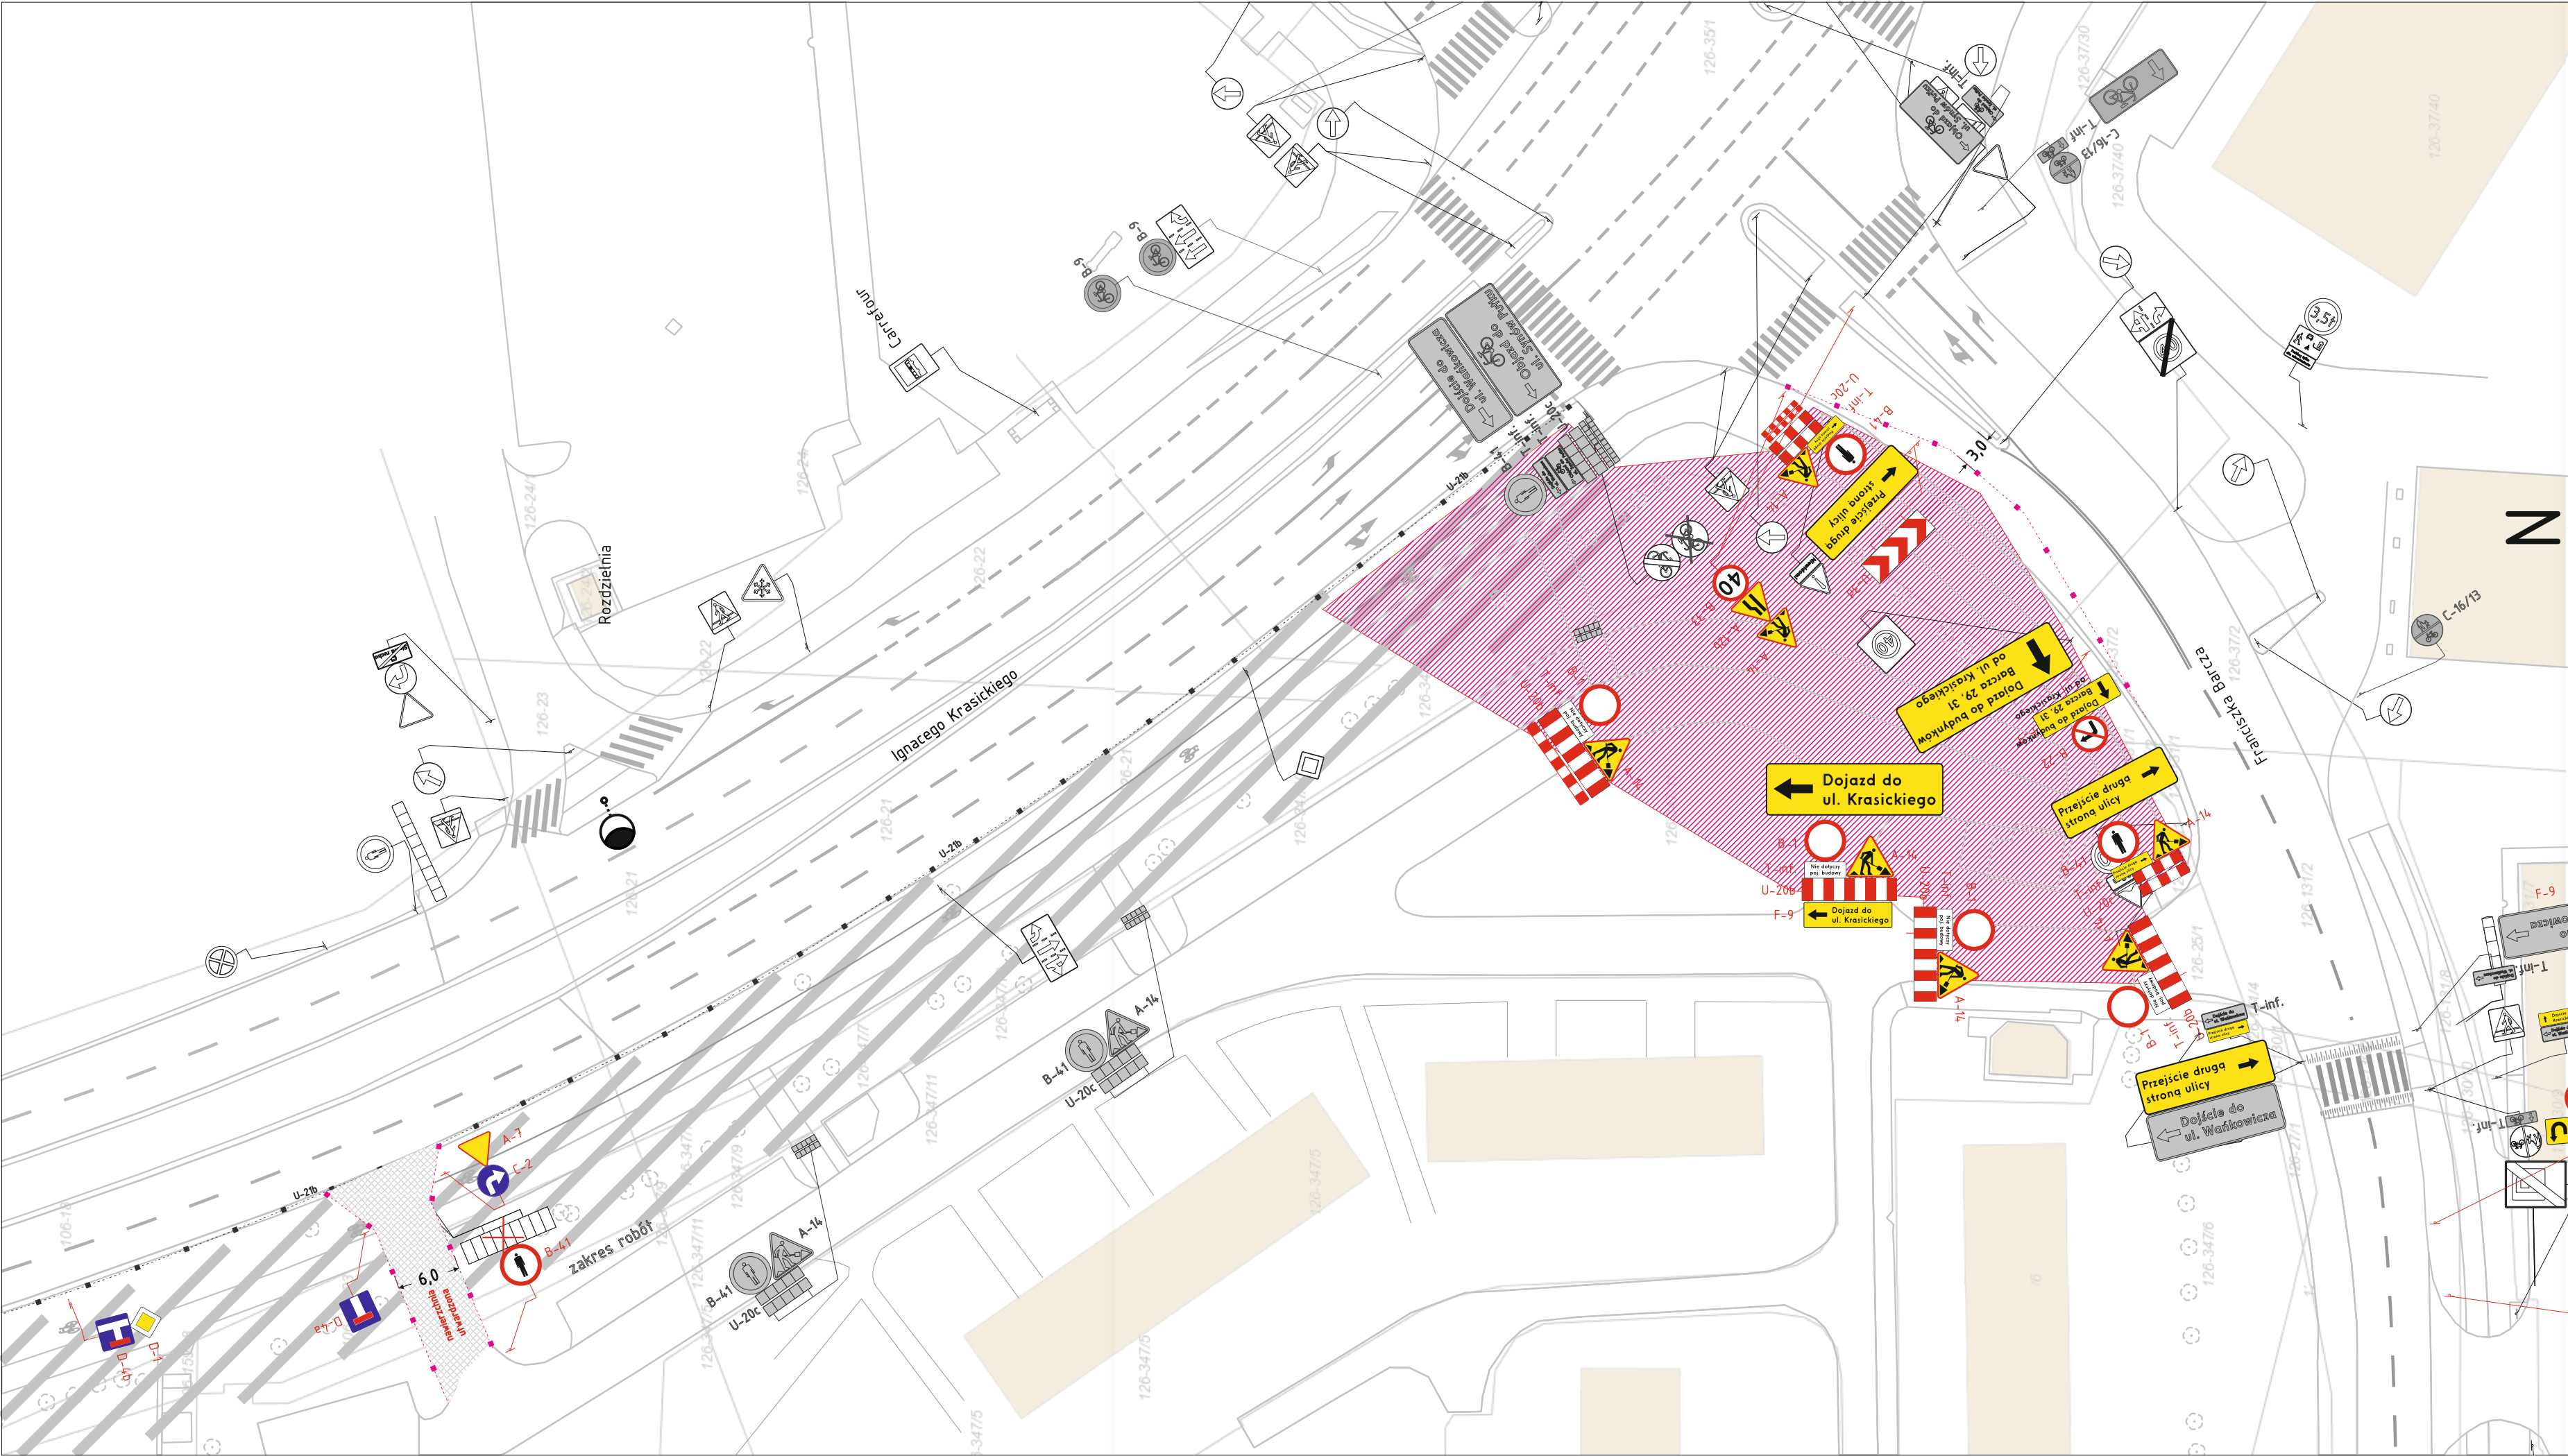


 GIERA Znaki Drogowe sp.j. ul. Lipowa 49a 11-042 Jonkowo		Nazwisko i Imię		Podpis	Data:
		Projektował:		mgr inż. Barasiński Kamil	grudzień 2021r.
		Kreślił:		mgr inż. Barasiński Kamil	grudzień 2021r.
		Sprawdził:			
Zatwierdził:		Nazwa rysunku: Projekt Tymczasowej Organizacji Ruchu do zadania: Rozbudowa linii tramwajowej w Olsztynie. Przebudowa sieci na ul. Barcza			
Skala: 1:500	Materiał:	Wydanie: v.1	Nr rys.: tor_barcza_de_v1	Arkusz: 1/1	

COR na ul. Barcza Przebudowa sieci.

Legenda	
	- projektowane oznakowanie tymczasowe
	- oznakowanie istniejące
	- projektowane oznakowanie tymczasowe poziome
	- projektowane oznakowanie poziome (barwy białej)
	- istniejące oznakowanie poziome
	- ciąg pieszo-rowerowy
	- ciąg pieszy
	- ogrodzenie budowlane
	- U-21a/b
	- proj. tymczas. przystanek autobusowy
	- tymczas. przystanek autobusowy
	- obszar robót
	- obszar robót (Polimex)
	- istn. ogrodzenie
	- istn. elementy bezpieczeństwa ruchu (typ U-12b, U-12c)

Wersja poprawiona
uwzględniono uwagi:
*ZDZiT (opinia TI OR 540/21)
*KMP (opinia ROK-7726/21)

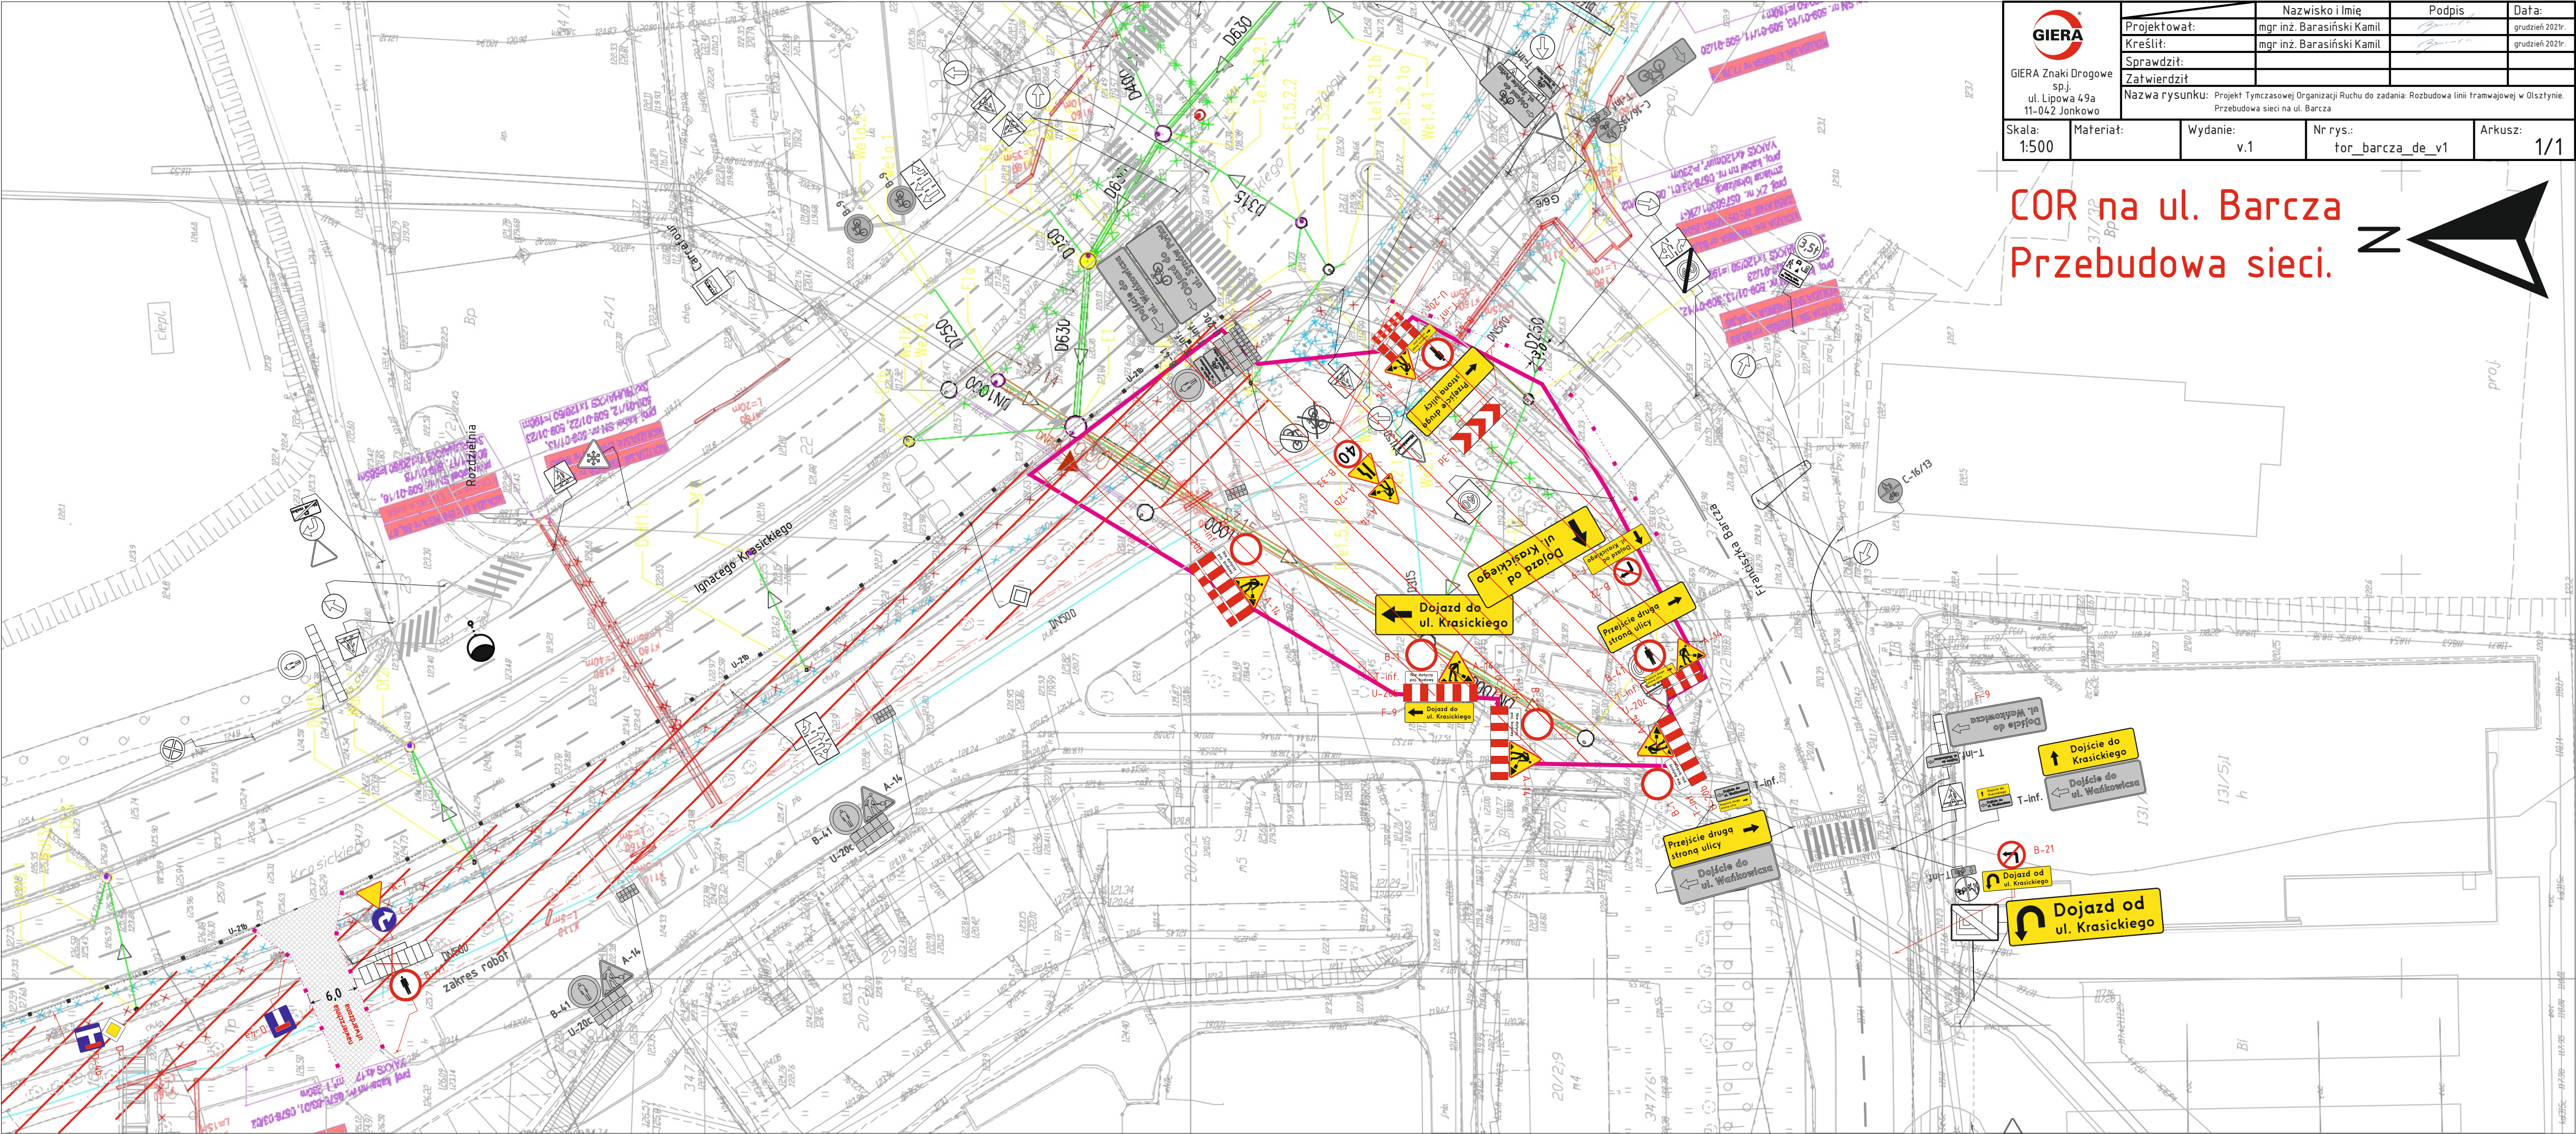

 GIERA Znaki Drogowe sp.j. ul. Lipowa 49a 11-042 Jonkowo	Projektował:	Nazwisko i Imię	Podpis	Data:
	Kreślił:	mgr inż. Barasiński Kamil		grudzień 2021r.
	Sprawdził:	mgr inż. Barasiński Kamil		grudzień 2021r.
	Zatwierdził:			
Nazwa rysunku: Projekt Tymczasowej Organizacji Ruchu do zadania: Rozbudowa linii tramwajowej w Olsztynie. Przebudowa sieci na ul. Barcza				
Skala: 1:500	Materiał:	Wydanie: v.1	Nr rys.: tor_barcza_de_v1	Arkusz: 1/1

COR na ul. Barcza
Przebudowa sieci.

