

TOR Przebudowa sieci na zachodniej jezdni ul. Krasickiego,
w obrębie skrzyżowania z ul. Boenigka




ul. Boenigka

ul. Sobocińskiego

ul. I. Krasickiego

 GIERA Znaki Drogowe sp. z o.o. ul. Lipowa 49a 11-042 Jonkowo	Projektował:	mgr inż. Barasiński Kamil	Podpis:	[Signature]	Data:	styczeń 2022
	Kreślił:	mgr inż. Barasiński Kamil	Sprawił:	[Signature]		styczeń 2022
	Zatwierdził:					
	Nazwa rysunku:	Projekt Tymczasowej Organizacji Ruchu do zadania: Rozbudowa linii tramwajowej w Olsztynie. Przebudowa sieci na ul. Krasickiego, w obrębie skrzyżowania z ul. Boenigka				
	Skala:	1:4000	Materiał:		Wydanie:	v.1
				Nr rys.:	orient_tor_sieboe_v1	Arkusz:
						1/1

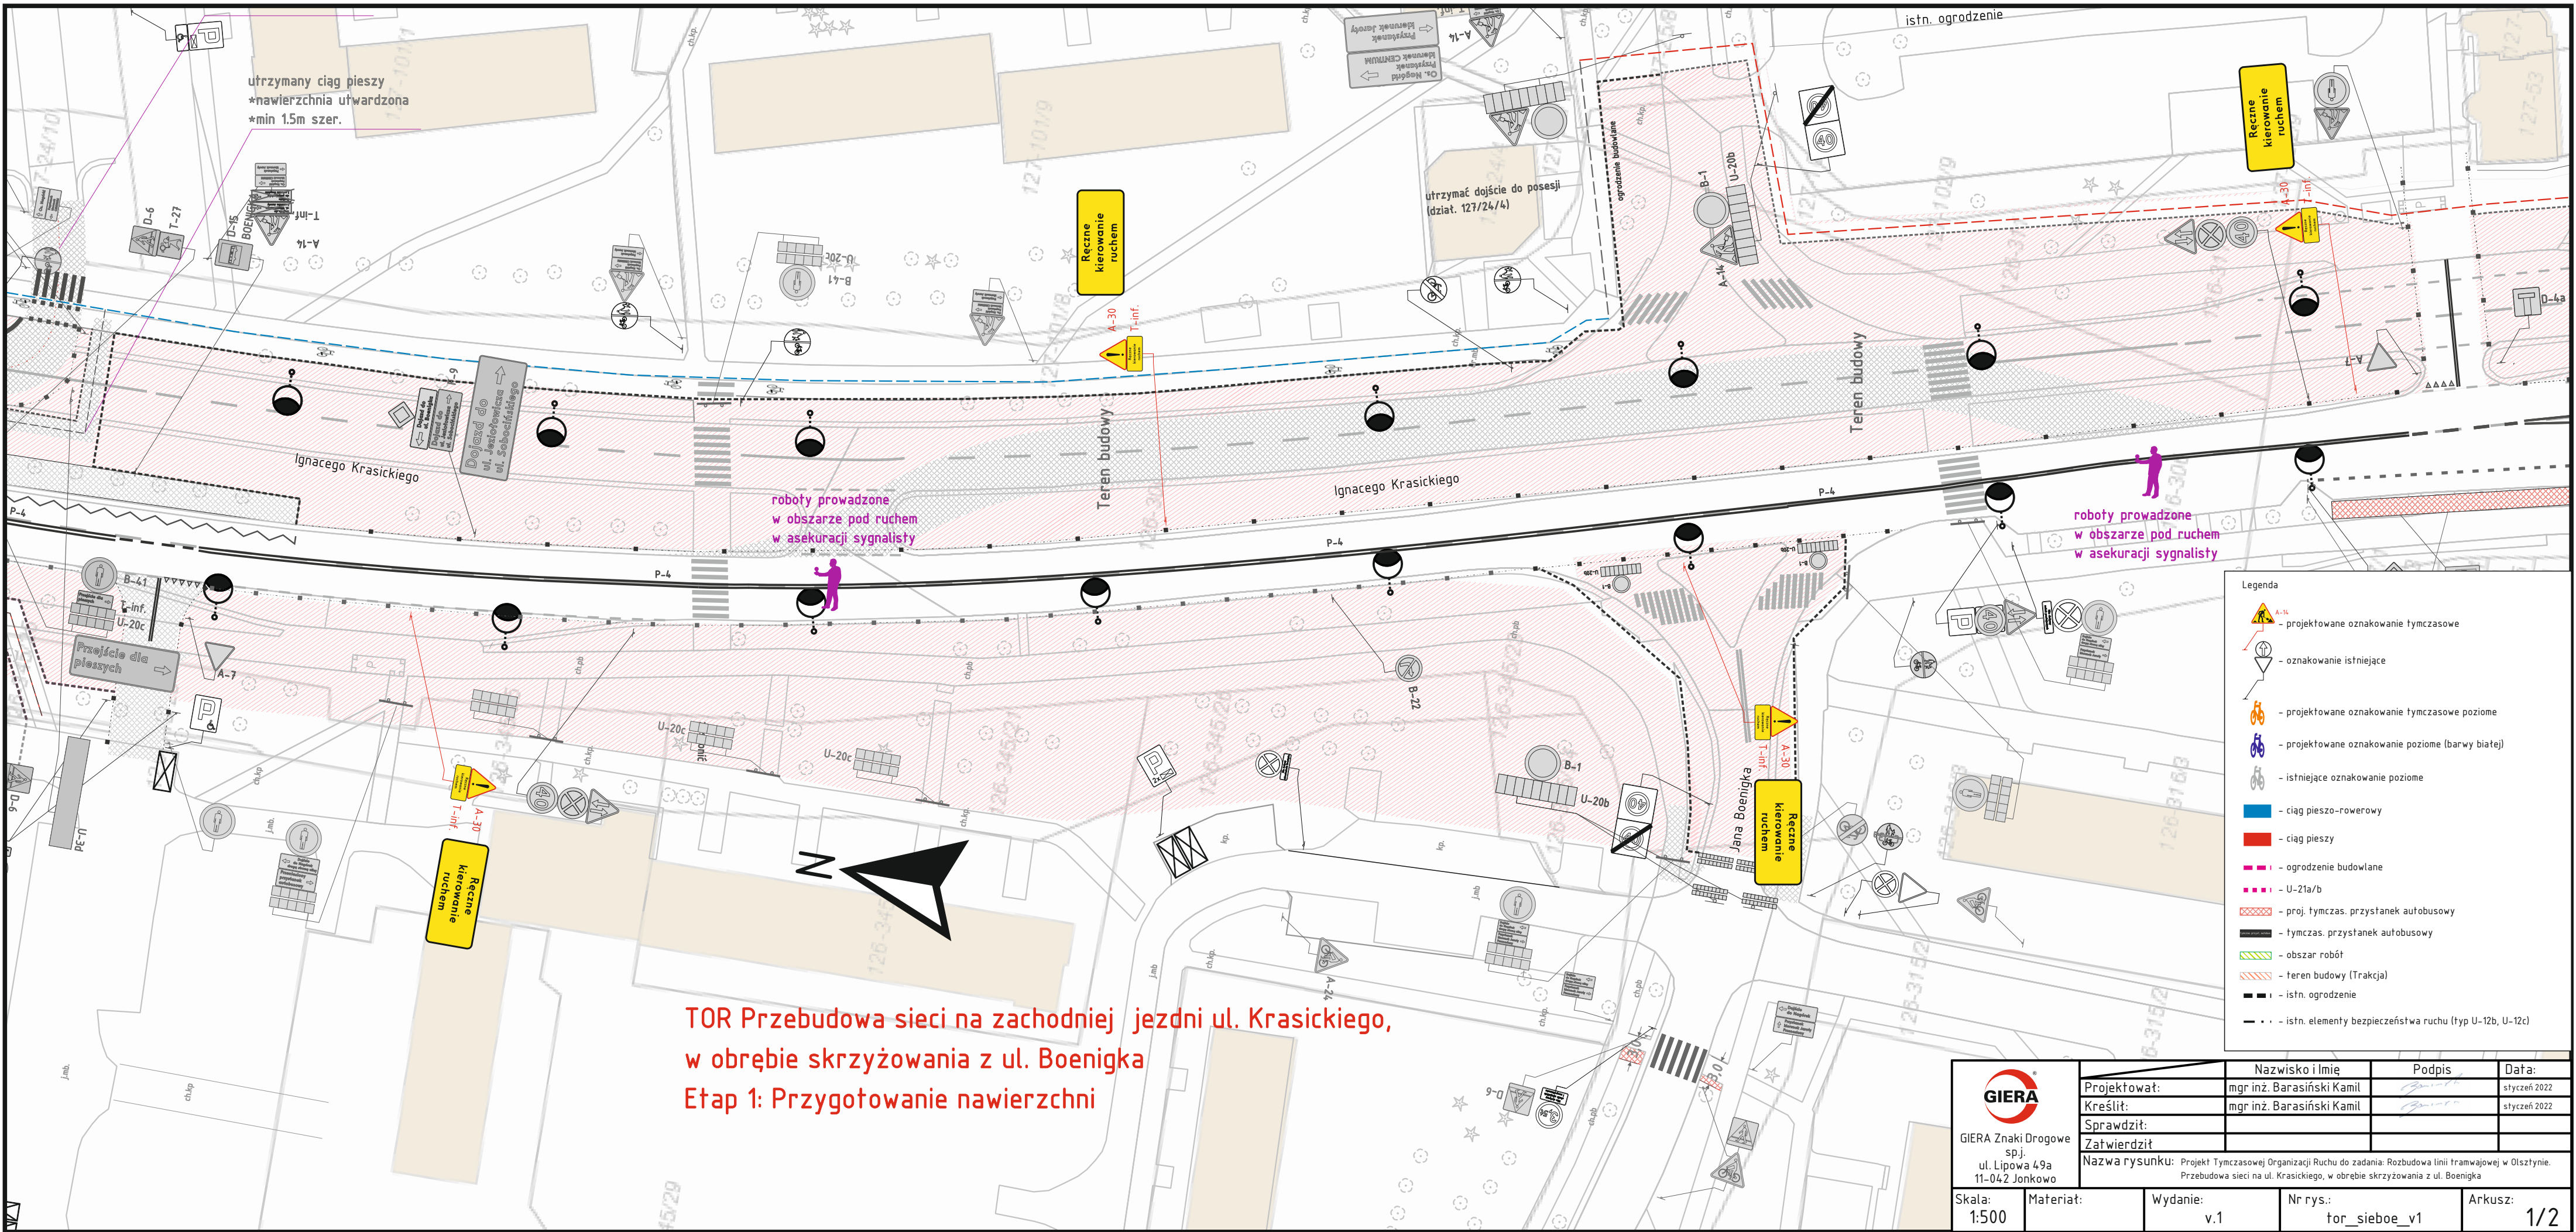

utrzymany ciąg pieszy
* nawierzchnia utwardzona
* min 1.5m szer.

Ignacego Krasickiego

Ignacego Krasickiego

Jana Boenigka

TOR Przebudowa sieci na zachodniej jezdni ul. Krasickiego,
w obrębie skrzyżowania z ul. Boenigka
Etap 2: Wprowadzenie organizacji ruchu

- Legenda
- projektowane oznakowanie tymczasowe
 - oznakowanie istniejące
 - projektowane oznakowanie tymczasowe poziome
 - projektowane oznakowanie poziome (barwy białe)
 - istniejące oznakowanie poziome
 - ciąg pieszo-rowerowy
 - ciąg pieszy
 - ogrodzenie budowlane
 - U-21a/b
 - proj. tymczas. przystanek autobusowy
 - tymczas. przystanek autobusowy
 - obszar robót
 - teren budowy (Trakcja)
 - istn. ogrodzenie
 - istn. elementy bezpieczeństwa ruchu (typ U-12b, U-12c)

 GIERA Znaki Drogowe sp.j. ul. Lipowa 49a 11-042 Jonkowo	Projektował:	Nazwisko i Imię	Podpis	Data:
	Kreślił:	mgr inż. Barasiński Kamil		styczeń 2022
	Sprawdził:	mgr inż. Barasiński Kamil		styczeń 2022
	Zatwierdził:			
Nazwa rysunku: Projekt Tymczasowej Organizacji Ruchu do zadania: Rozbudowa linii tramwajowej w Olsztynie. Przebudowa sieci na ul. Krasickiego, w obrębie skrzyżowania z ul. Boenigka				
Skala: 1:500	Materiał:	Wydanie: v.1	Nr rys.: tor_sieboe_v1	Arkusz: 2/2