



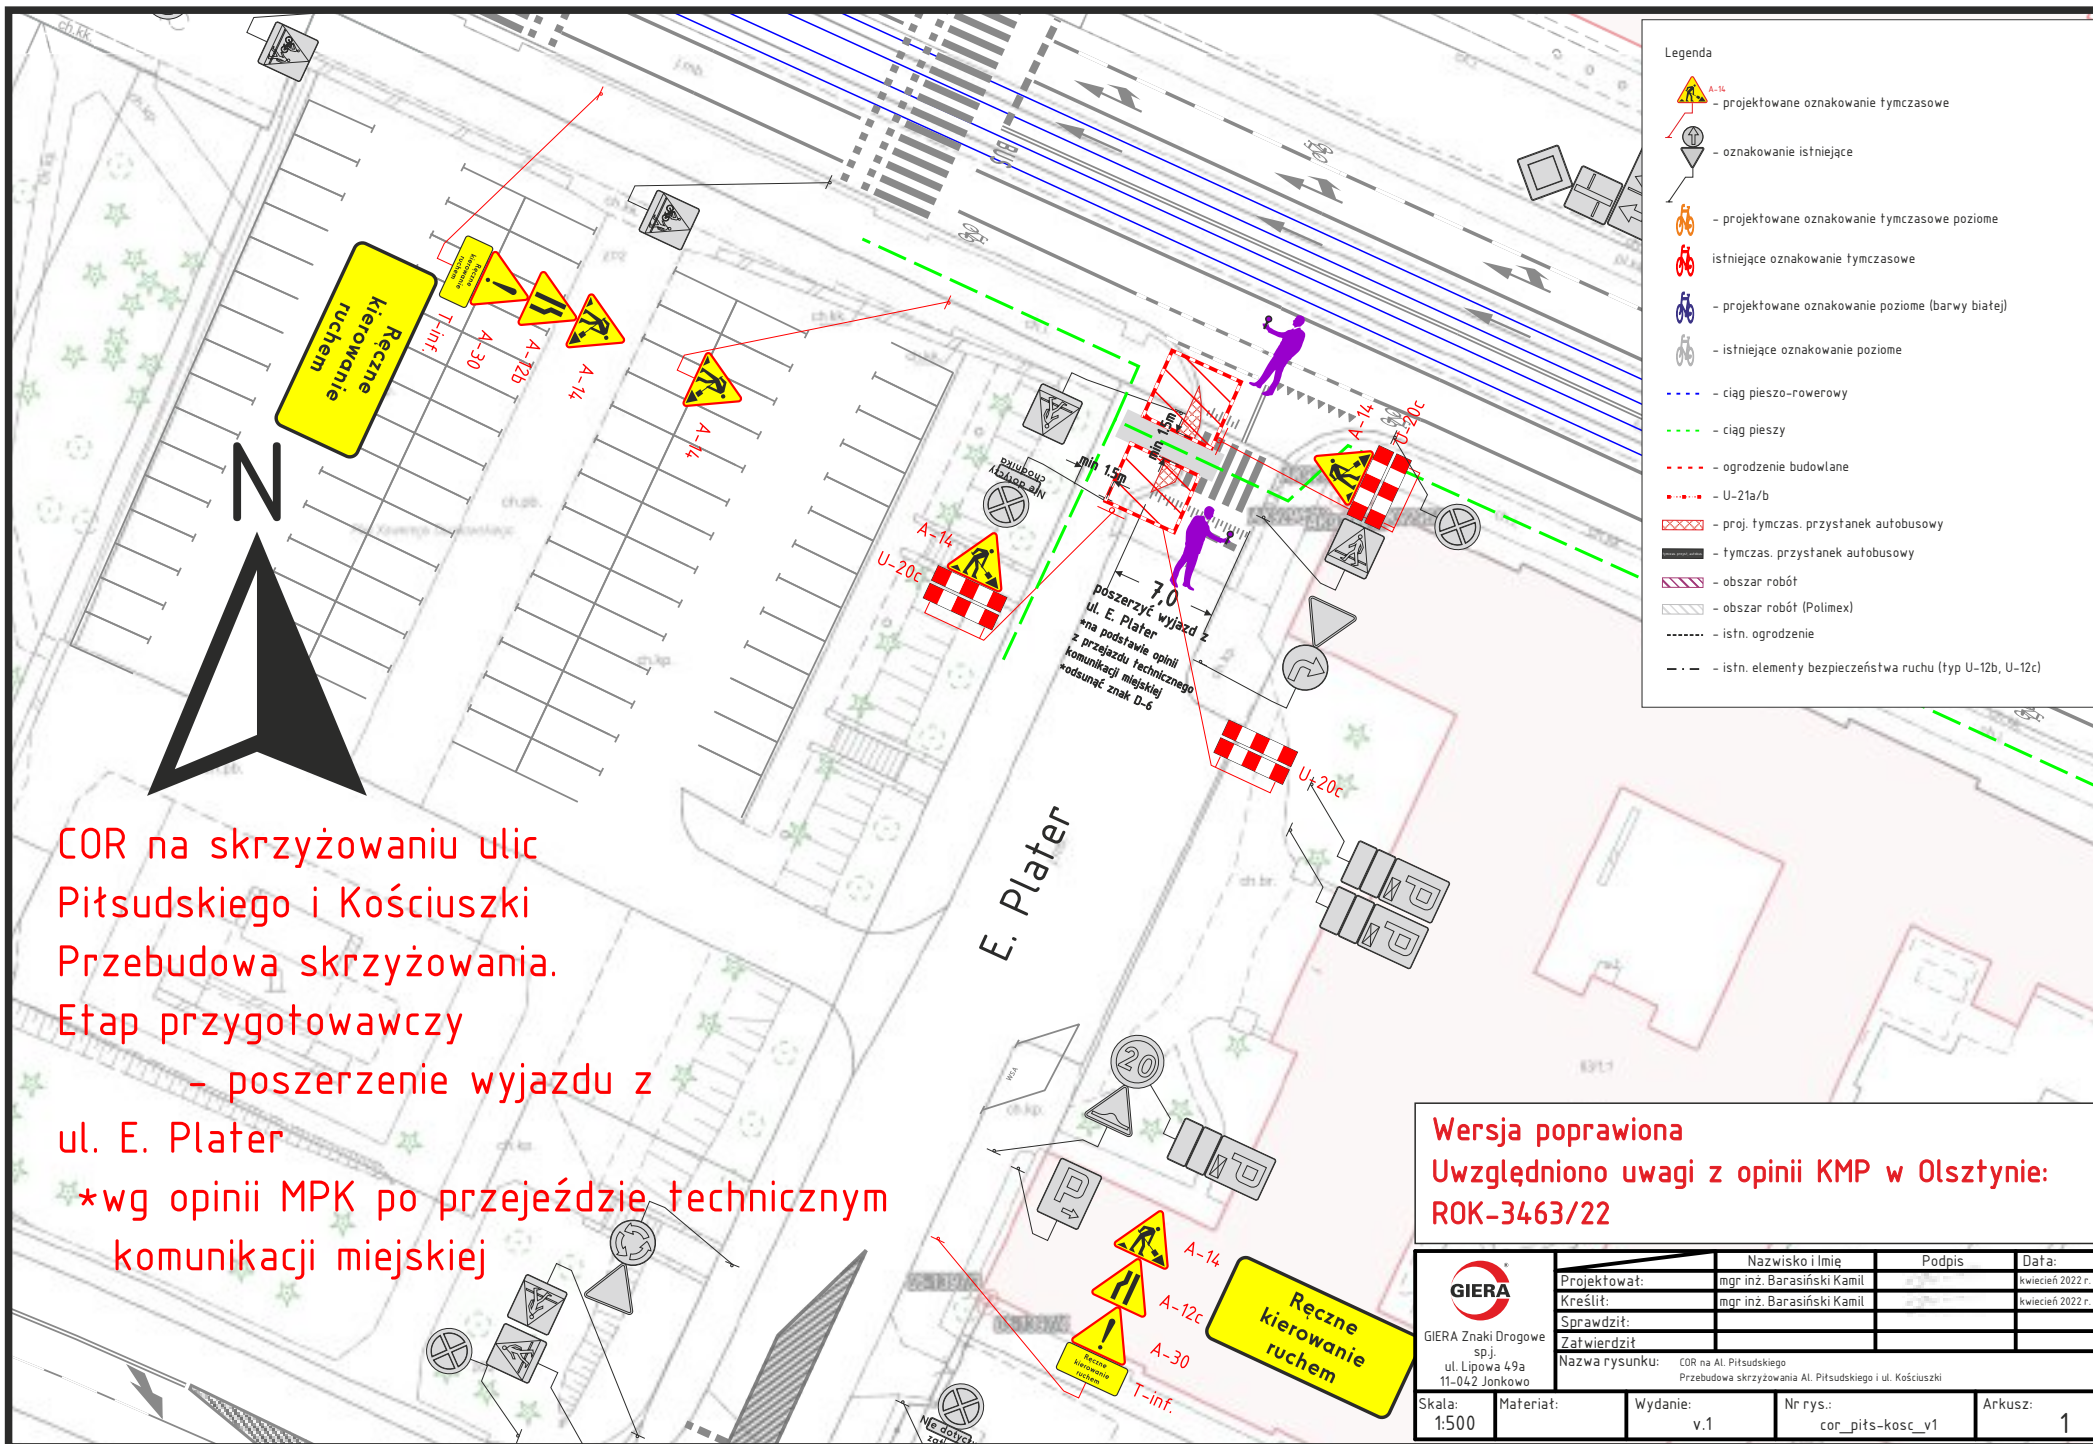

COR na skrzyżowaniu ulic
Piłsudskiego i Kościuszki
Przebudowa skrzyżowania.


 GIERA Znaki Drogowe sp. j. ul. Lipowa 49a 11-042 Jonkowo	Nazwisko i Imię		Podpis	Data:
	Projektował:	mgr inż. Barasiński Kamil		kwiecień 2022 r.
	Kreślił:	mgr inż. Barasiński Kamil		kwiecień 2022 r.
	Sprawdził:			
	Zatwierdził:			
Nazwa rysunku: COR na Al. Piłsudskiego Przebudowa skrzyżowania Al. Piłsudskiego i ul. Kościuszki				
Skala: 1:8000	Materiał:	Wydanie: v.1	Nr rys.: orient_cor_pits-kosc_v1	Arkusz: 1

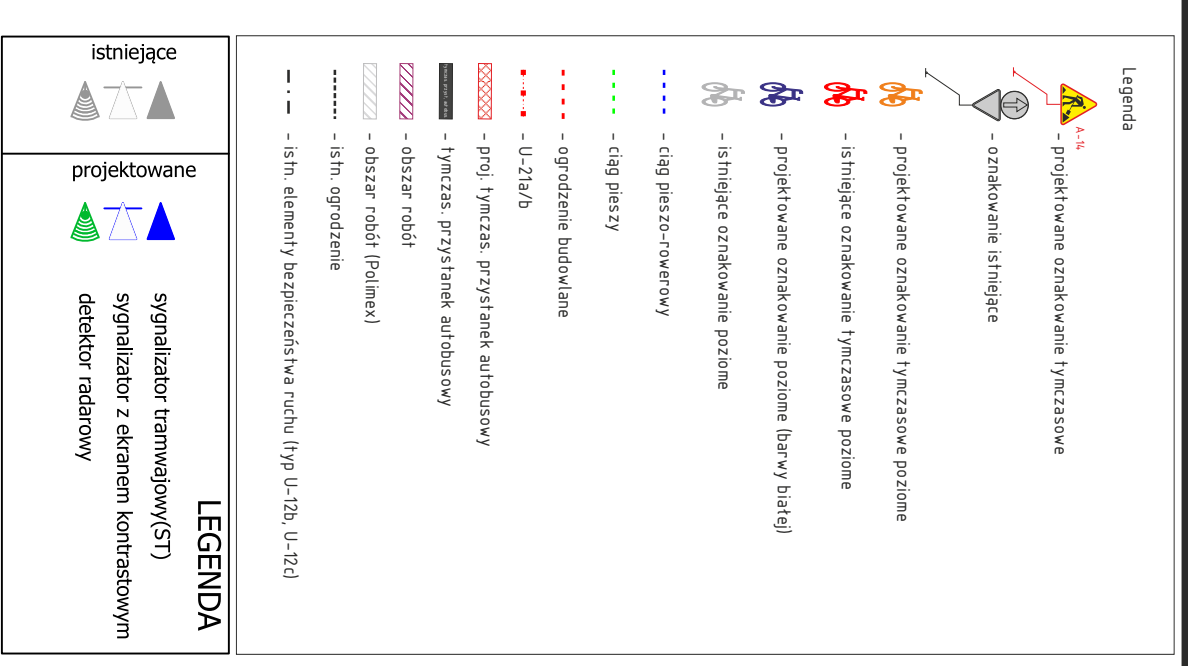



Wersja poprawiona
Uwzględniono uwagi z opinii KMP w Olsztynie:
ROK-3463/22

	Sprawdzał:											
	Zatwierdził:											
Arkusz:												

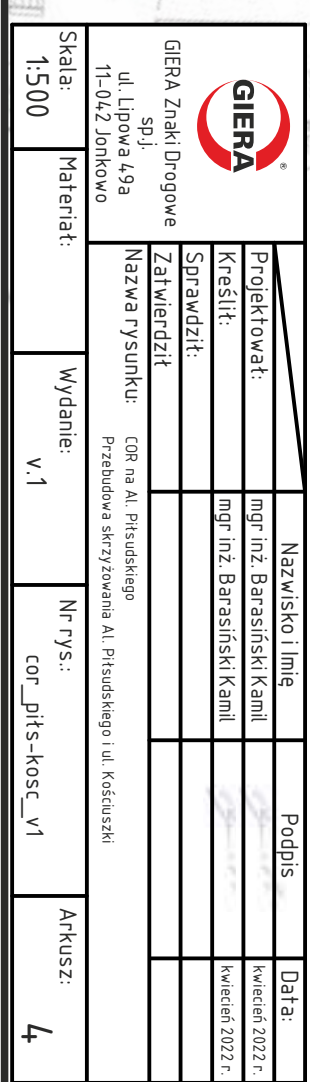

Etap 3
***utrzymanie objazdu dla ruchu kołowego**
***przełożony jednokierowy ruch tramwajowy**
na tor zachodni

LEGENDA	
istniejące	  
projektowane	  
sygnalizator tramwajowy (ST)	
sygnalizator z ekranem kontrastowym	
detektor radarowy	

- Legenda**

 -  - projektowane oznakowanie tymczasowe
 -  - oznakowanie istniejące
 -  - projektowane oznakowanie tymczasowe poziome
 -  - istniejące oznakowanie tymczasowe poziome
 -  - istniejące oznakowanie poziome
 -  - istniejące oznakowanie poziome
 -  - ciąg pieszcy
 -  - ogrodzenie budowlane
 -  - U-21a/b
 -  - proj. tymczas. przystanek autobusowy
 -  - tymczas. przystanek autobusowy
 -  - obszar roboty
 -  - istn. ogrodzenie
