




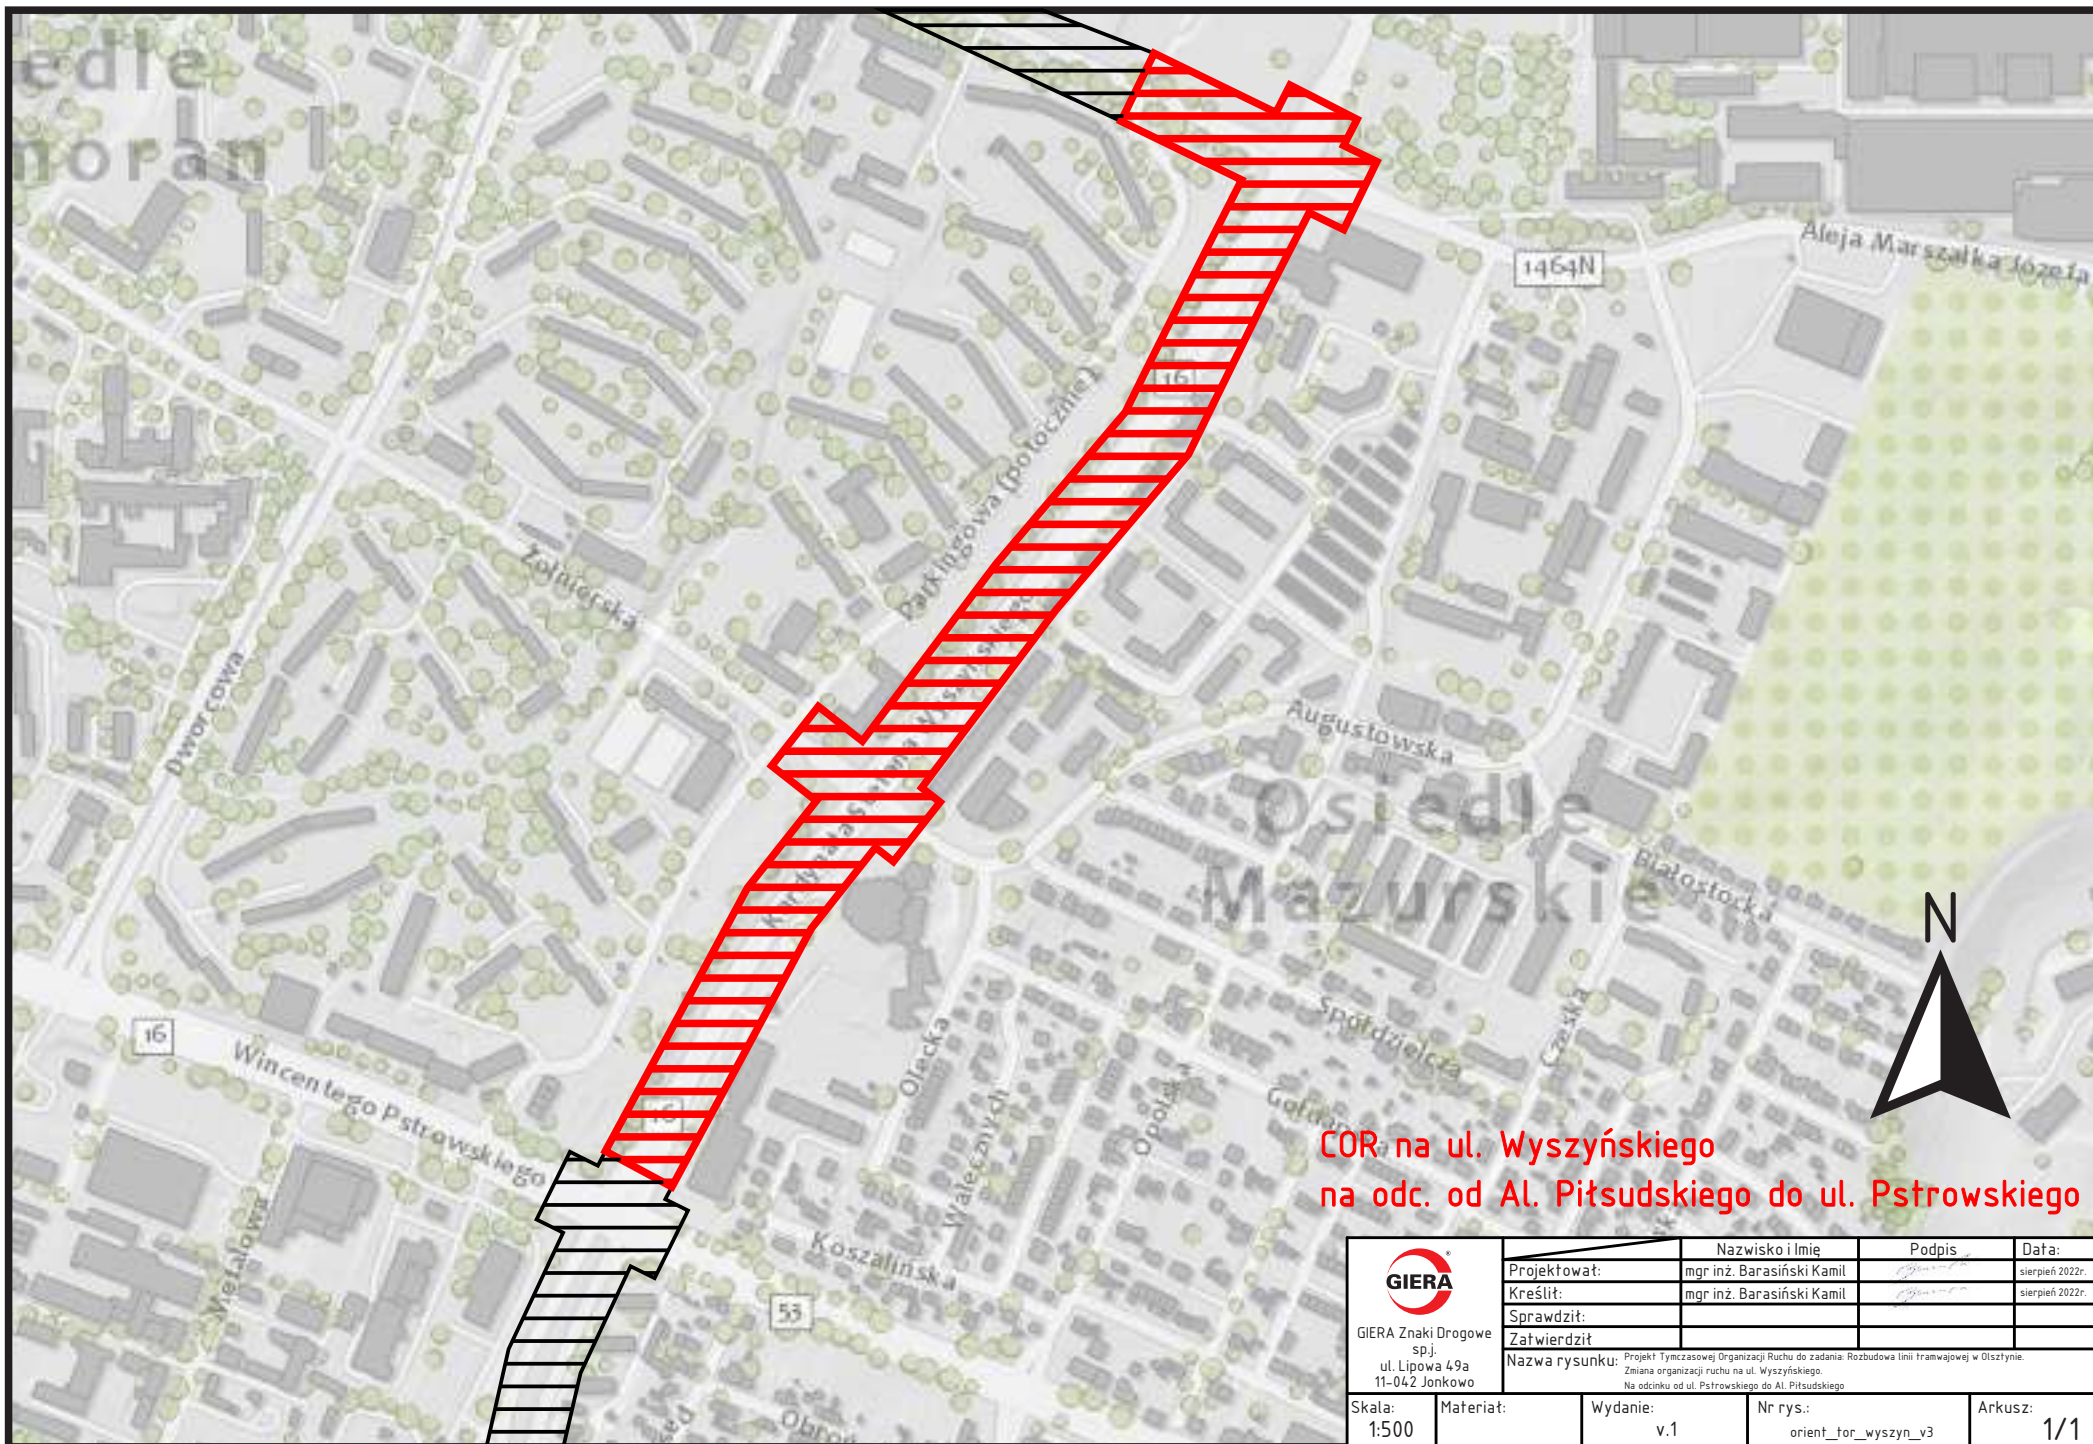

 GIERA Znaki Drogowe sp. j. ul. Lipowa 49a 11-042 Jonkowo	Nazwisko i Imię		Podpis	Data:
	Projektował:	mgr inż. Barasiński Kamil		sierpień 2022r.
	Kreślił:	mgr inż. Barasiński Kamil		sierpień 2022r.
	Sprawdził:			
	Zawierdził:			
Nazwa rysunku: Projekt Tymczasowej Organizacji Ruchu do zadania: Rozbudowa linii tramwajowej w Olsztynie. Zmiana organizacji ruchu na ul. Wyszyńskiego. Na odcinku od ul. Pstrowskiego do Al. Piłsudskiego				
Skala: 1:500	Materiał:	Wydanie: v.1	Nr rys.: orient_for_wyszyn_v3	Arkusz: 1/1

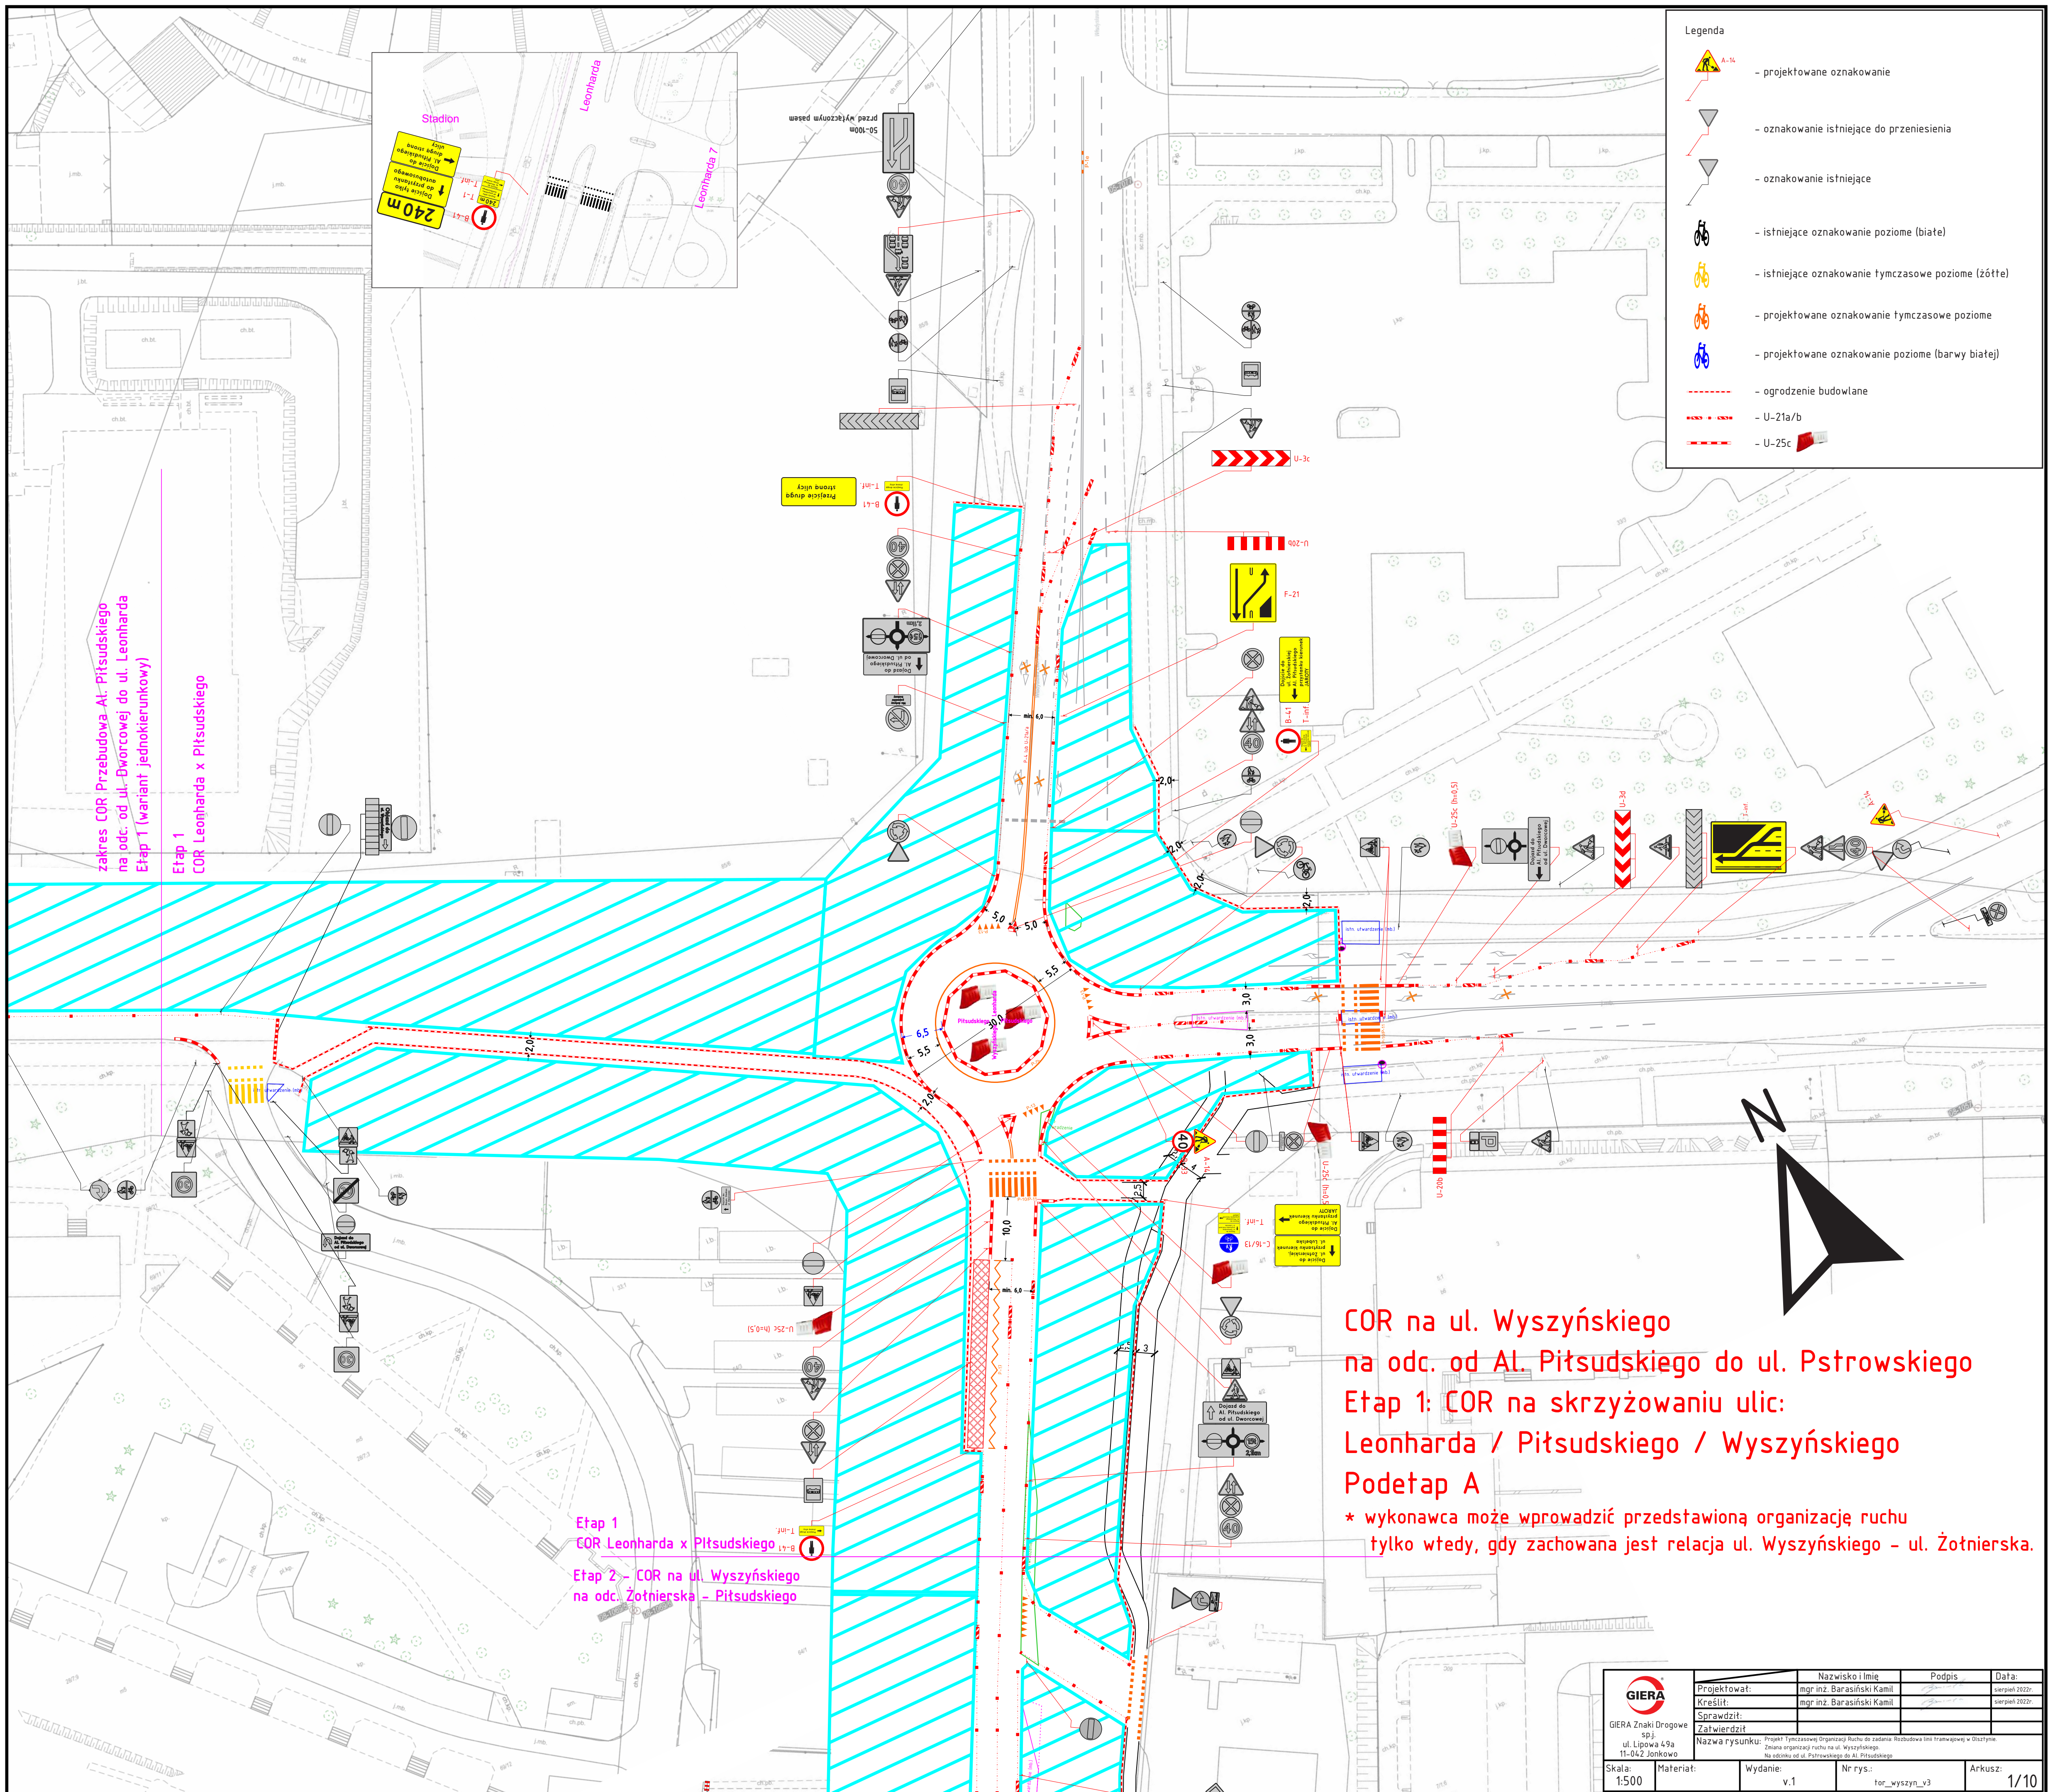


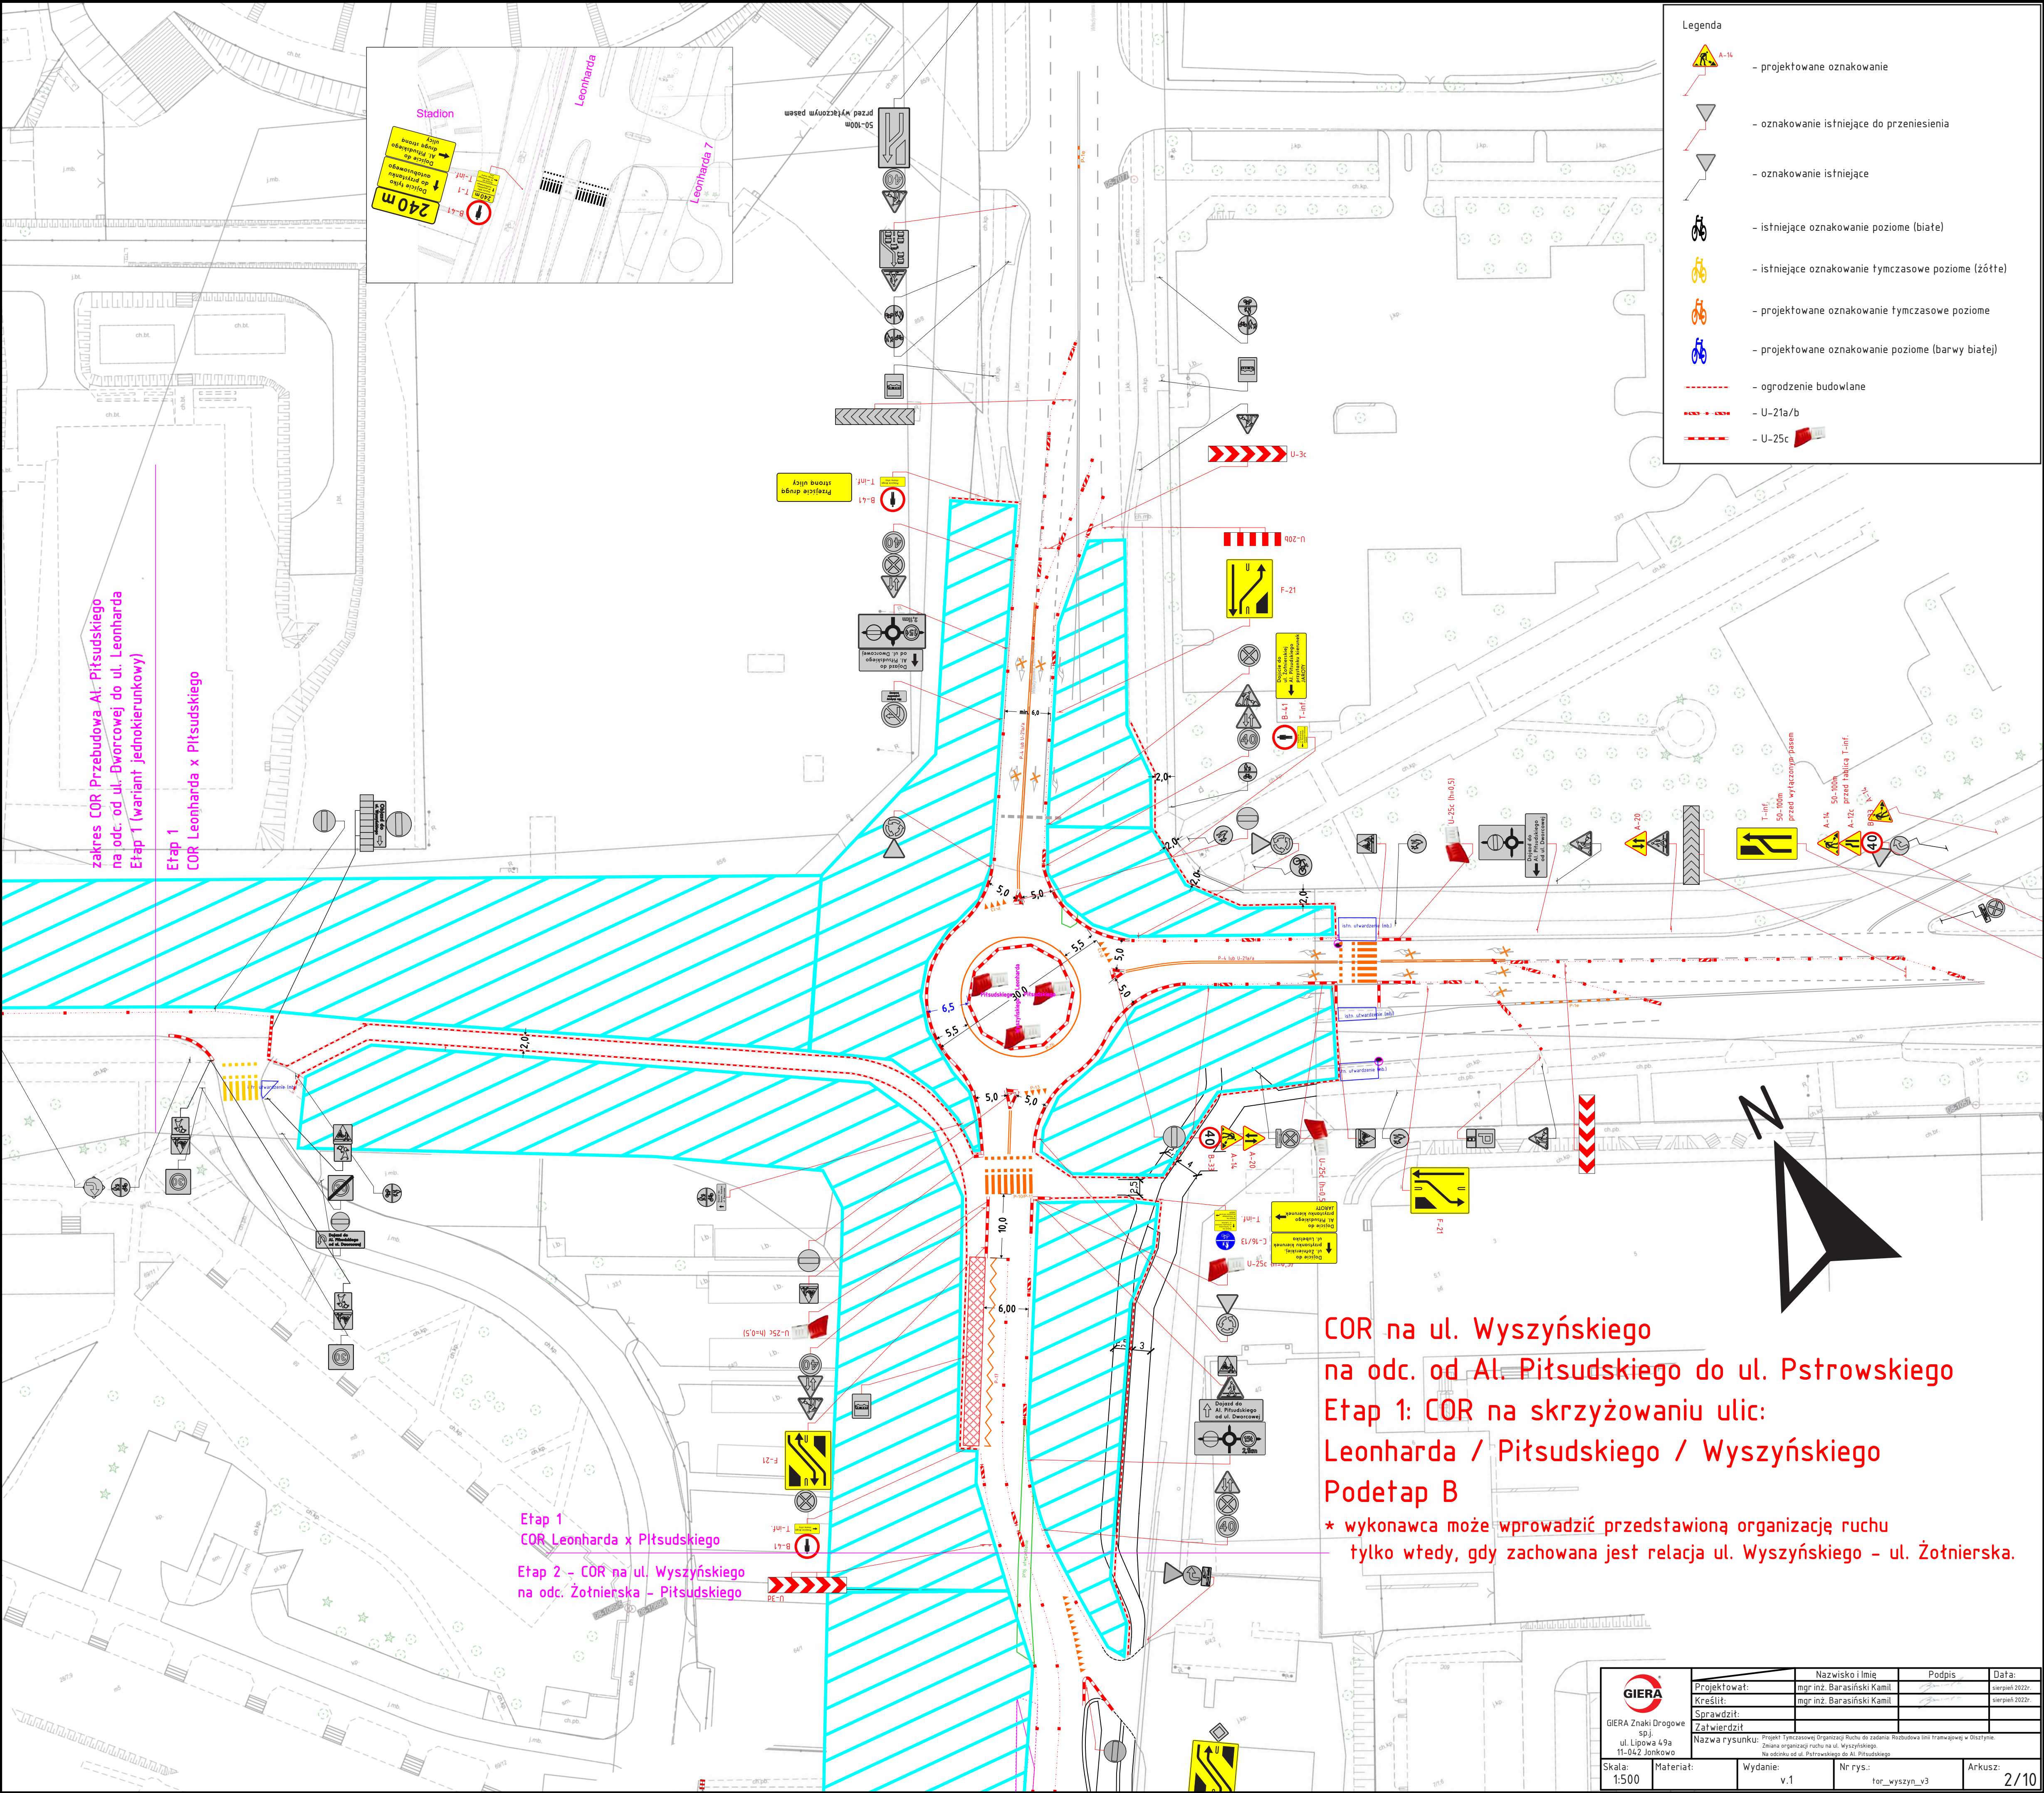

COR na ul. Wyszyńskiego
na odc. od Al. Piłsudskiego do ul. Pstrawskiego
Etap 1: COR na skrzyżowaniu ulic:
Leonharda / Piłsudskiego / Wyszyńskiego
Podetap B
* wykonawca może wprowadzić przedstawioną organizację ruchu
tylko wtedy, gdy zachowana jest relacja ul. Wyszyńskiego – ul. Żołnierska.

 GIERA Znaki Drogowe sp. z o.o. ul. Lipowa 49a 11-042 Jonkowo	Projektował:	mgr inż. Barasiński Kamil	Podpis:		Data:
	Kreślił:	mgr inż. Barasiński Kamil	Podpis:		sierpień 2022r.
	Sprawił:		Podpis:		sierpień 2022r.
	Zatwierdził:		Podpis:		
Nazwa rysunku: Projekt Tymczasowej Organizacji Ruchu do budowy Rozbudowa linii tranzytowej w Olsztynie. Znana organizacja ruchu na ul. Wyszyńskiego. Na odcinku od ul. Pstrawskiego do Al. Piłsudskiego					
Skala:	Materiał:	Wydanie:	Nr rys.:	Arkusz:	
1:500		v.1	tor_wyszyn_v3	2/10	

COR na ul. Wyszyńskiego
na odc. od Al. Piłsudskiego do ul. Pstrowskiego
Etap 2: COR na odcinku Żołnierska - Piłsudskiego:
Podetap A

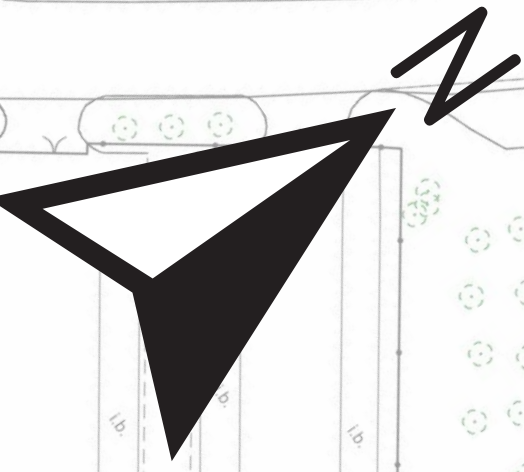

Etap 2 - COR na ul. Wyszyńskiego
na odc. Żołnierska - Piłsudskiego
Etap 3 - COR na skrzyżowaniu
Wyszyńskiego, Żołnierskiej,
Augustowskiej

Etap 1
COR Leonharda x Piłsudskiego
Etap 2 - COR na ul. Wyszyńskiego
na odc. Żołnierska - Piłsudskiego

projektowane oznakowanie

istniejące oznakowanie

oznakowanie istniejące do przeniesienia

oznakowanie istniejące

istniejące oznakowanie poziome (białe)

istniejące oznakowanie tymczasowe poziome (żółte)

projektowane oznakowanie tymczasowe poziome

projektowane oznakowanie poziome (barwy białej)

ogrodzenie budowlane

U-21a/b

U-25c

GIERA Znaki Drogowe
SP. z o.o.
ul. Lipowa 49a
11-042 Jonkowo

Projektował:
mgr inż. Barasiński Kamil

Kreślił:
mgr inż. Barasiński Kamil

Sprawił:
mgr inż. Barasiński Kamil

Zatwierdził:
mgr inż. Barasiński Kamil

Nazwa rysunku:
Projekt Tymczasowej Organizacji Ruchu do zadania Rozbudowa linii tramwajowej w Olsztynie
Zmiana organizacji ruchu na ul. Wyszyńskiego
Na odcinku od ul. Piłsudskiego do Al. Piłsudskiego

Skala:
1:500

Materiał:

Wydanie:
v.1


Nr rys.:
tor_wyszyn_v3

Arkusz:
3/10

Nazwisko i imię:
mgr inż. Barasiński Kamil

Podpis:

Data:
sierpień 2022r.

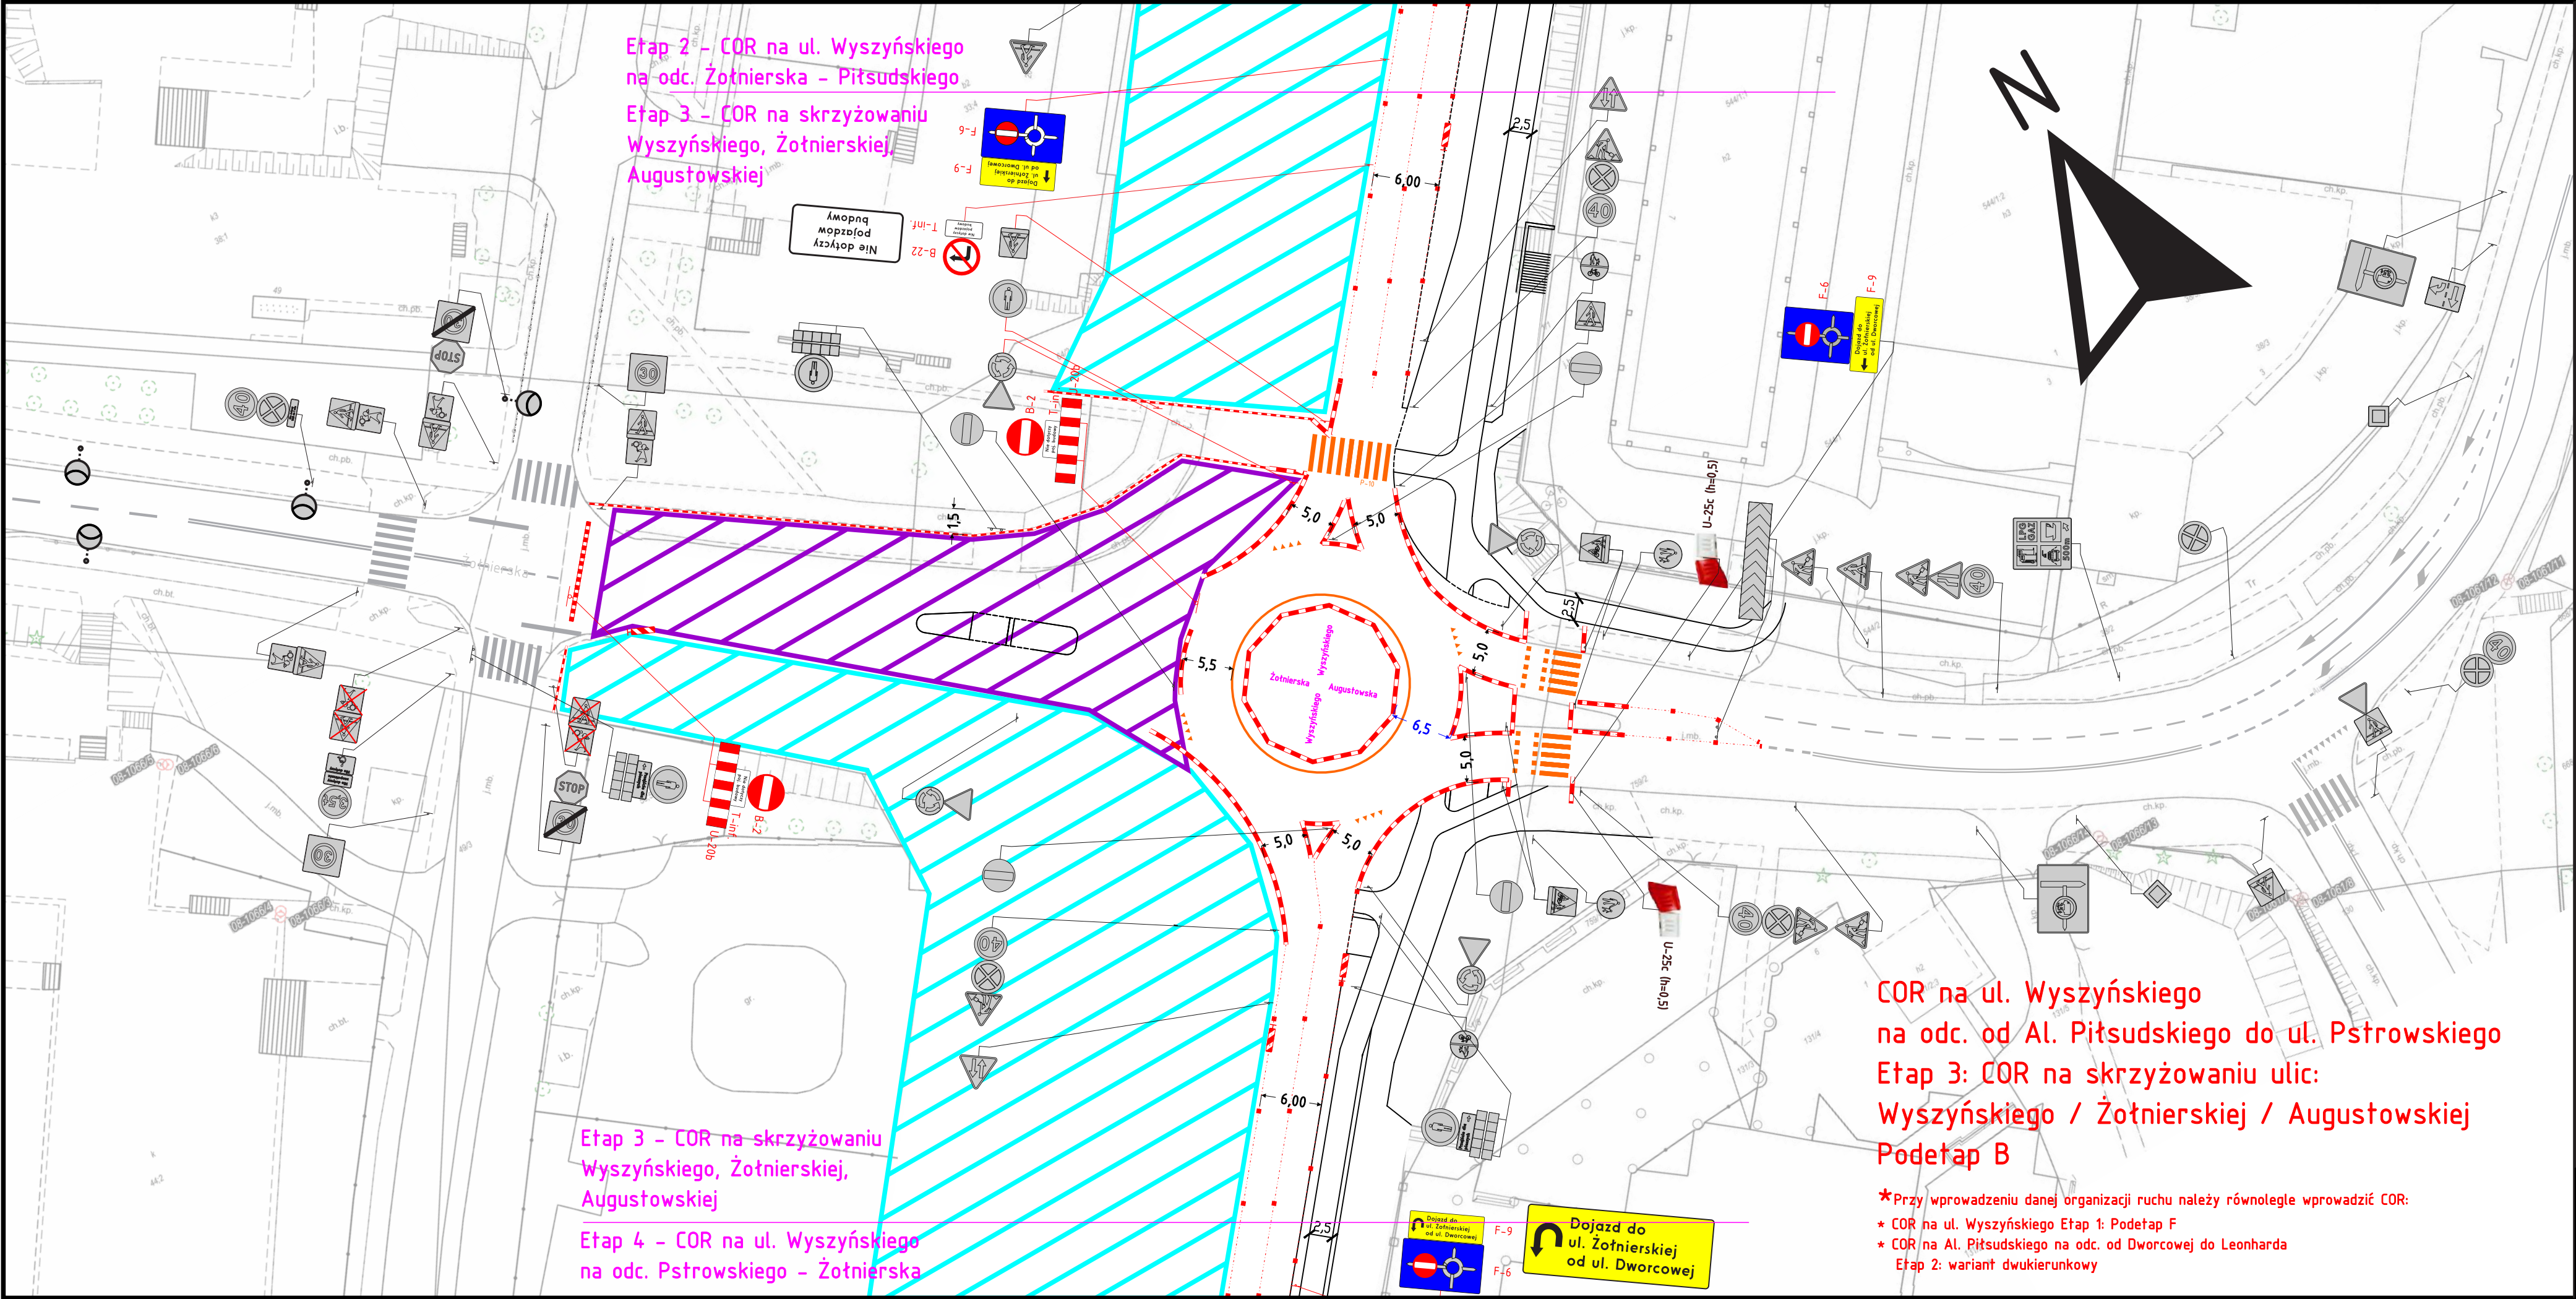


Legenda

- projektowane oznakowanie
- oznakowanie istniejące do przeniesienia
- oznakowanie istniejące
- istniejące oznakowanie poziome (białe)
- istniejące oznakowanie tymczasowe poziome (żółte)
- projektowane oznakowanie tymczasowe poziome
- projektowane oznakowanie poziome (barwy biały)
- ogrodzenie budowlane
- U-21a/b
- U-25c

COR na ul. Wyszyńskiego
na odc. od Al. Piłsudskiego do ul. Pstrowskiego
Etap 3: COR na skrzyżowaniu ulic:
Wyszyńskiego / Żołnierskiej / Augustowskiej
Podetap B

*Przy wprowadzeniu danej organizacji ruchu należy równolegle wprowadzić COR:
* COR na ul. Wyszyńskiego Etap 1: Podetap F
* COR na Al. Piłsudskiego na odc. od Dworcowej do Leonharda
Etap 2: wariant dwukierunkowy

 GIERA Znaki Drogowe sp. z o.o. ul. Lipowa 49a 11-042 Jonkowo	Projektował:	Nazwisko i Imię	Podpis	Data:
	Kreślił:	mgr inż. Barasiński Kamil		sierpień 2022r.
	Sprawił:	mgr inż. Barasiński Kamil		sierpień 2022r.
	Zatwierdził:			
Nazwa rysunku: Projekt Tymczasowej Organizacji Ruchu do zadania Rozbudowa linii tramwajowej w Olsztynie Znana organizacja ruchu na ul. Wyszyńskiego Na odcinku od ul. Piłsudskiego do Al. Piłsudskiego				
Skala: 1:500	Materiał:	Wydanie: v.1	Nr rys.: tor_wyszyn_v3	Arkusz: 6/10

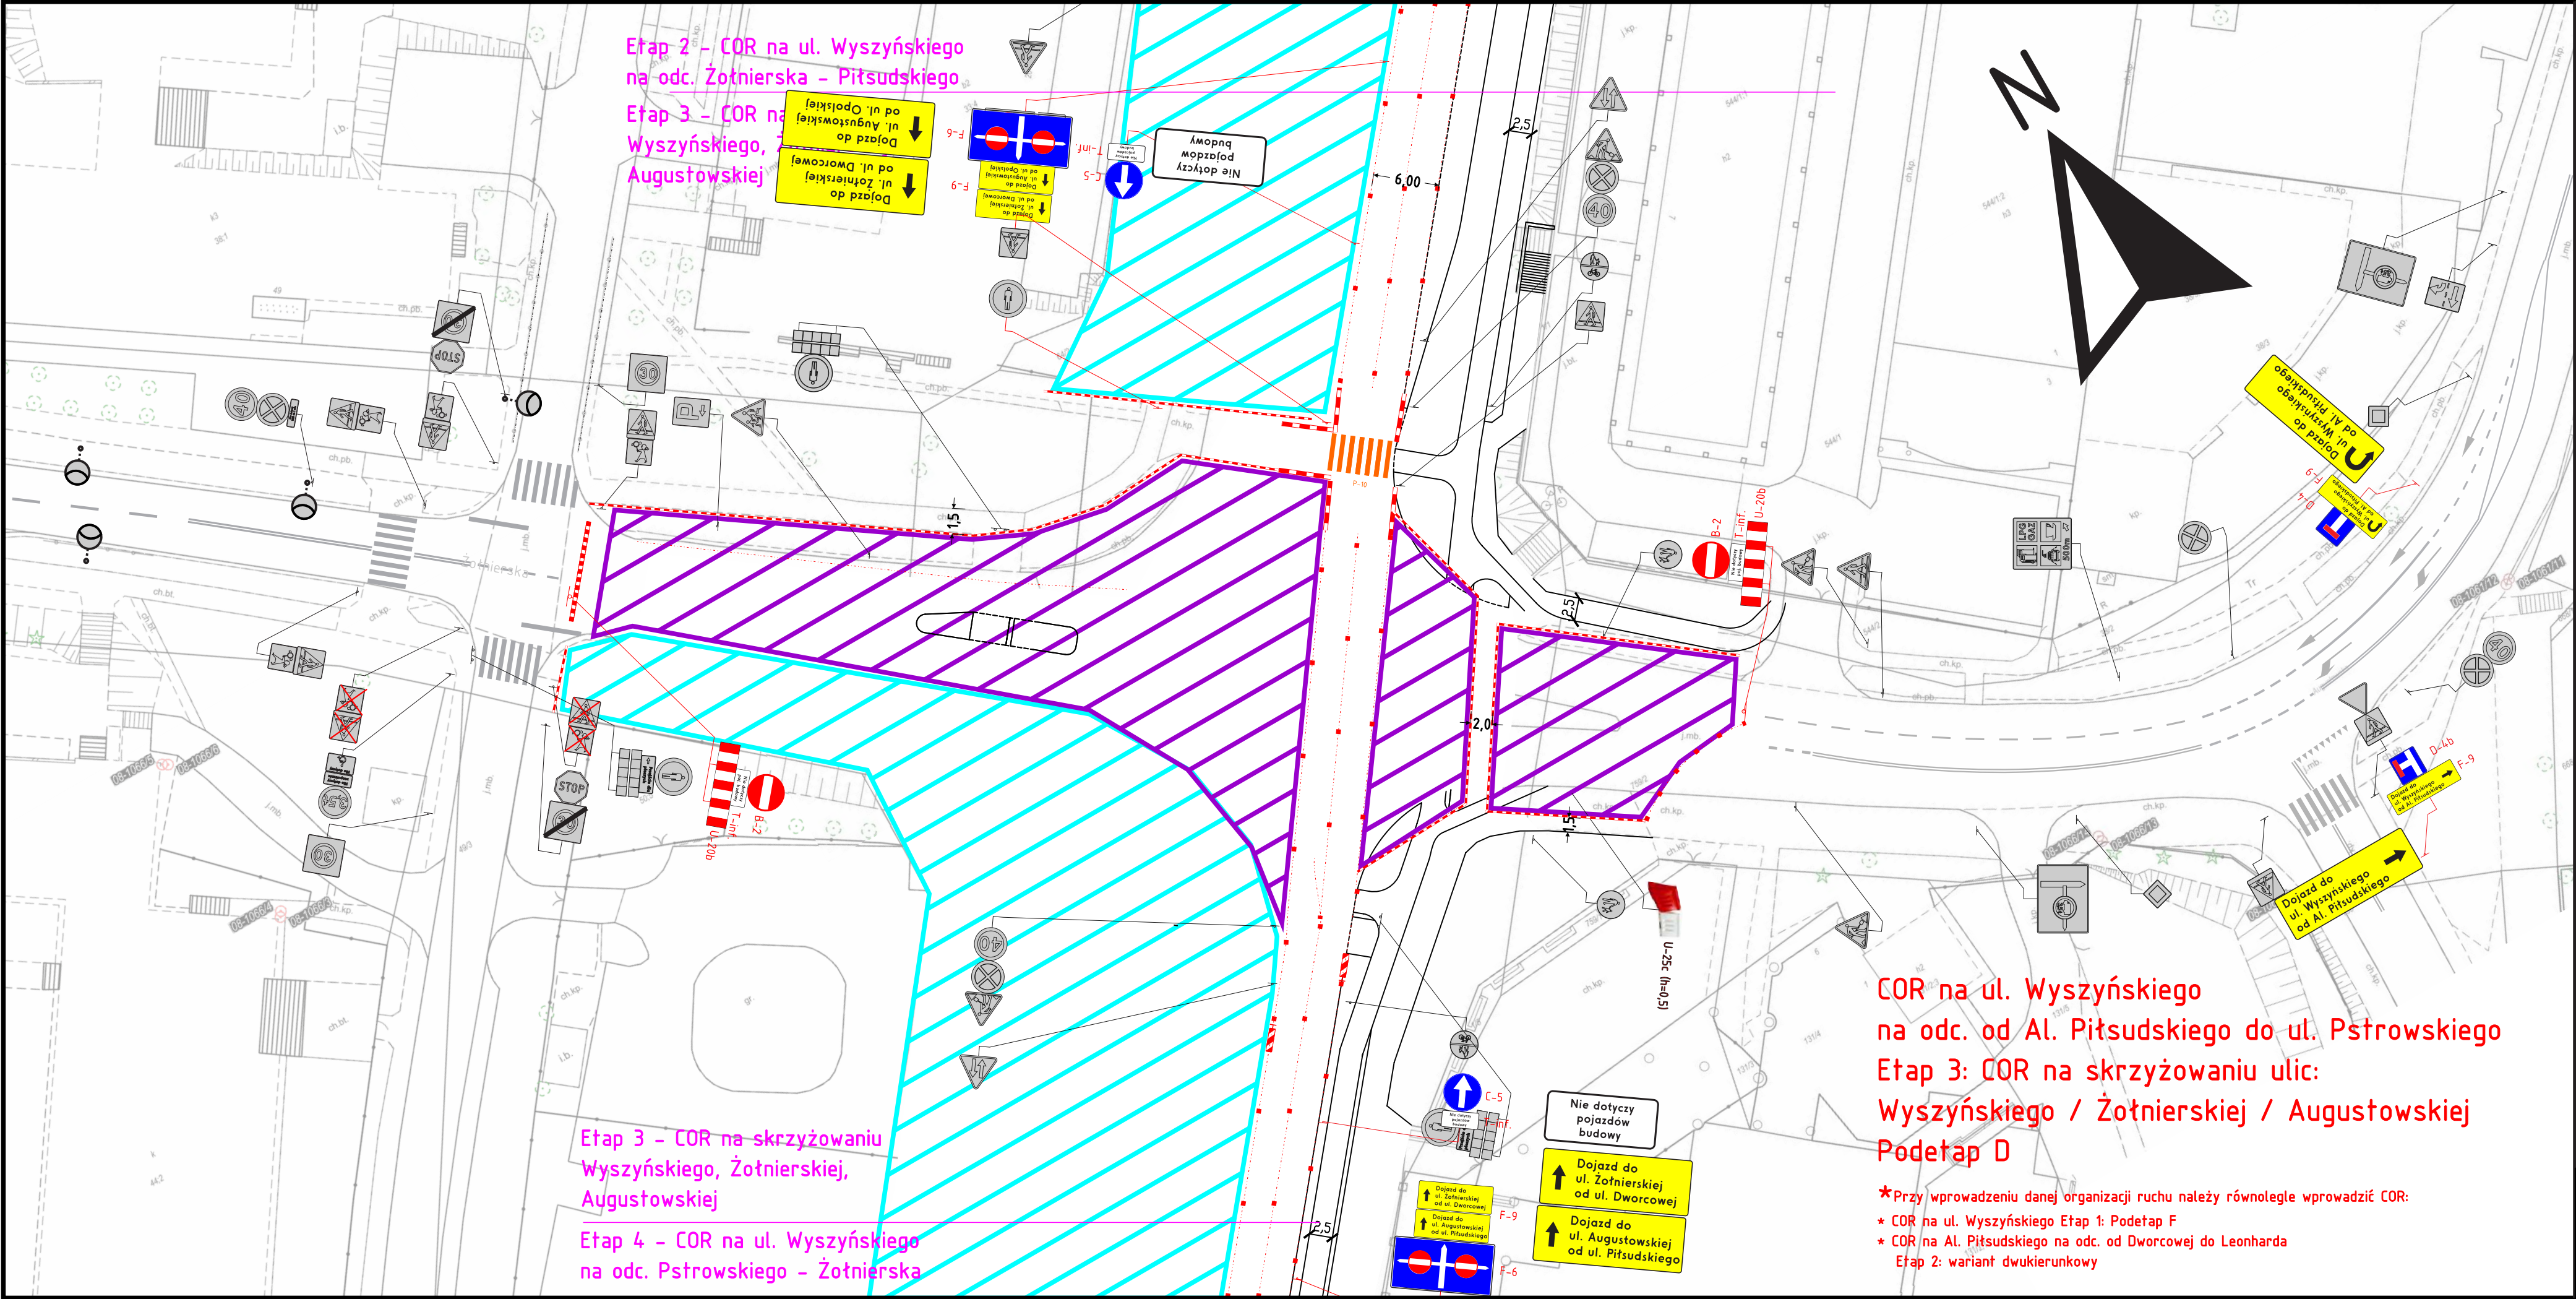

- Legenda
- projektowane oznakowanie
 - oznakowanie istniejące do przeniesienia
 - oznakowanie istniejące
 - istniejące oznakowanie poziome (białe)
 - istniejące oznakowanie tymczasowe poziome (żółte)
 - projektowane oznakowanie tymczasowe poziome
 - projektowane oznakowanie poziome (barwy białej)
 - ogrodzenie budowlane
 - U-21a/b
 - U-25c

COR na ul. Wyszyńskiego
na odc. od Al. Piłsudskiego do ul. Pstrowskiego
Etap 3: COR na skrzyżowaniu ulic:
Wyszyńskiego / Żołnierskiej / Augustowskiej
Podetap D

- ★ Przy wprowadzeniu danej organizacji ruchu należy równolegle wprowadzić COR:
- ★ COR na ul. Wyszyńskiego Etap 1: Podetap F
 - ★ COR na Al. Piłsudskiego na odc. od Dworcowej do Leonharda Etap 2: wariant dwukierunkowy

	Nazwisko i Imię		Podpis	Data:
	Projektował:	mgr inż. Barasiński Kamil		sierpień 2022r.
	Kreślił:	mgr inż. Barasiński Kamil		sierpień 2022r.
	Sprawił:			
Zatwierdził:				
Nazwa rysunku: Projekt Tymczasowej Organizacji Ruchu do zadania Rozbudowa linii tramwajowej w Olsztynie				
Znana organizacja ruchu na ul. Wyszyńskiego				
Na odcinku od ul. Pstrowskiego do Al. Piłsudskiego				
Skala:	Materiał:	Wydanie:	Nr rys.:	Arkusz:
1:500		v.1	tor_wyszyn_v3	8/10

