

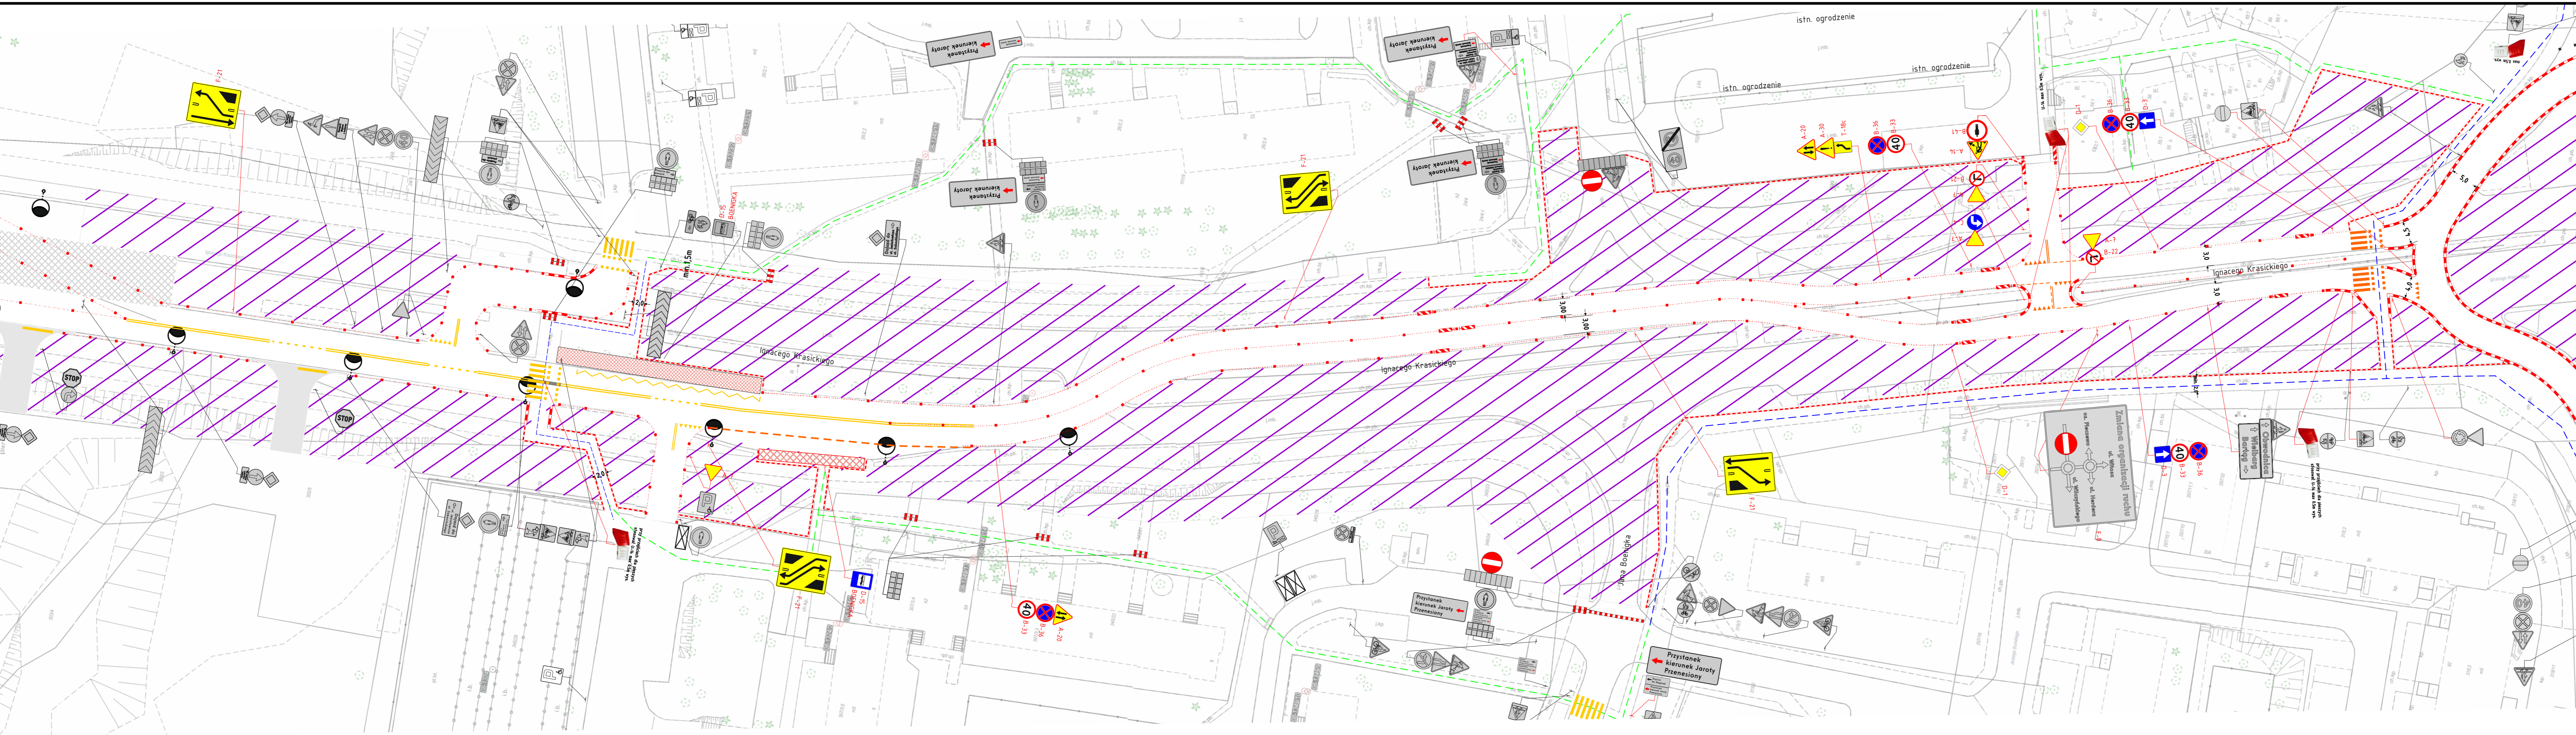


**COR na ul. Krasickiego
Przebudowa sieci kanalizacji sanitarnej
na odc. od ul. Boenigka do ul. Wilczyńskiego**

 GIERA Znaki Drogowe sp. j. ul. Lipowa 49a 11-042 Jonkowo	Projektował:	mgr inż. Barasiński Kamil	Podpis:	Data:
	Kreślił:	mgr inż. Barasiński Kamil		maj 2022r.
	Sprawdził:			maj 2022r.
	Zatwierdził:			
	Nazwa rysunku: Projekt Tymczasowej Organizacji Ruchu do zadania: Rozbudowa linii tramwajowej w Olsztynie. Przebudowa sieci kanalizacji sanitarnej i deszczowej na ul. Krasickiego			
Skala:	Materiał:	Wydanie:	Nr rys.:	Arkusz:
1:8000		v.1	orient_for_wilXburs_v1	1/1



- Legenda**
- projektowane oznakowanie tymczasowe
 - oznakowanie istniejące
 - projektowane oznakowanie tymczasowe poziome
 - istniejące oznakowanie poziome (barwy żółtej)
 - istniejące oznakowanie poziome (barwy białej)
 - ruch pieszy
 - ruch pieszo-rowerowy
 - separatory drogowe U-14
 - ogrodzenie budowlane
 - U-21a/b
 - proj. tymczas. przystanek autobusowy
 - tymczas. przystanek autobusowy
 - obszar robót/teren budowy
 - istn. ogrodzenie
 - istn. elementy bezpieczeństwa ruchu (typ U-12b, U-12c)

COR na ul. Krasickiego
Przebudowa sieci kanalizacji sanitarnej
na odc. od ul. Boenigka do ul. Wilczyńskiego

Wersja poprawiona.
Uwzględniono uwagi opinii
KMP w Olsztynie: ROK-3850/22

GERA Znak Drogowy sp. z o.o. ul. Lipowa 45a 11-042 Jambrowo	Projektował:	Nazwisko i Imię:	Podpis:	Data:
	Kreślił:	mgr inż. Barański Kamił		11.02.2022
	Sprawdził:	mgr inż. Barański Kamił		
	Zatwierdził:			
Nazwa rysunku: Projekt Tymczasowej Organizacji Ruchu do zadania: Przebudowa linii kanalizacyjnych w Olsztynie. Przebudowa sieci kanalizacji sanitarnej i oświetlenia na ul. Krasickiego.				
Skala: 1:500	Materiał:	Wydanie: v.1	Nr rys.: tor_wilxburs_v1	Arkusz: 1/1