



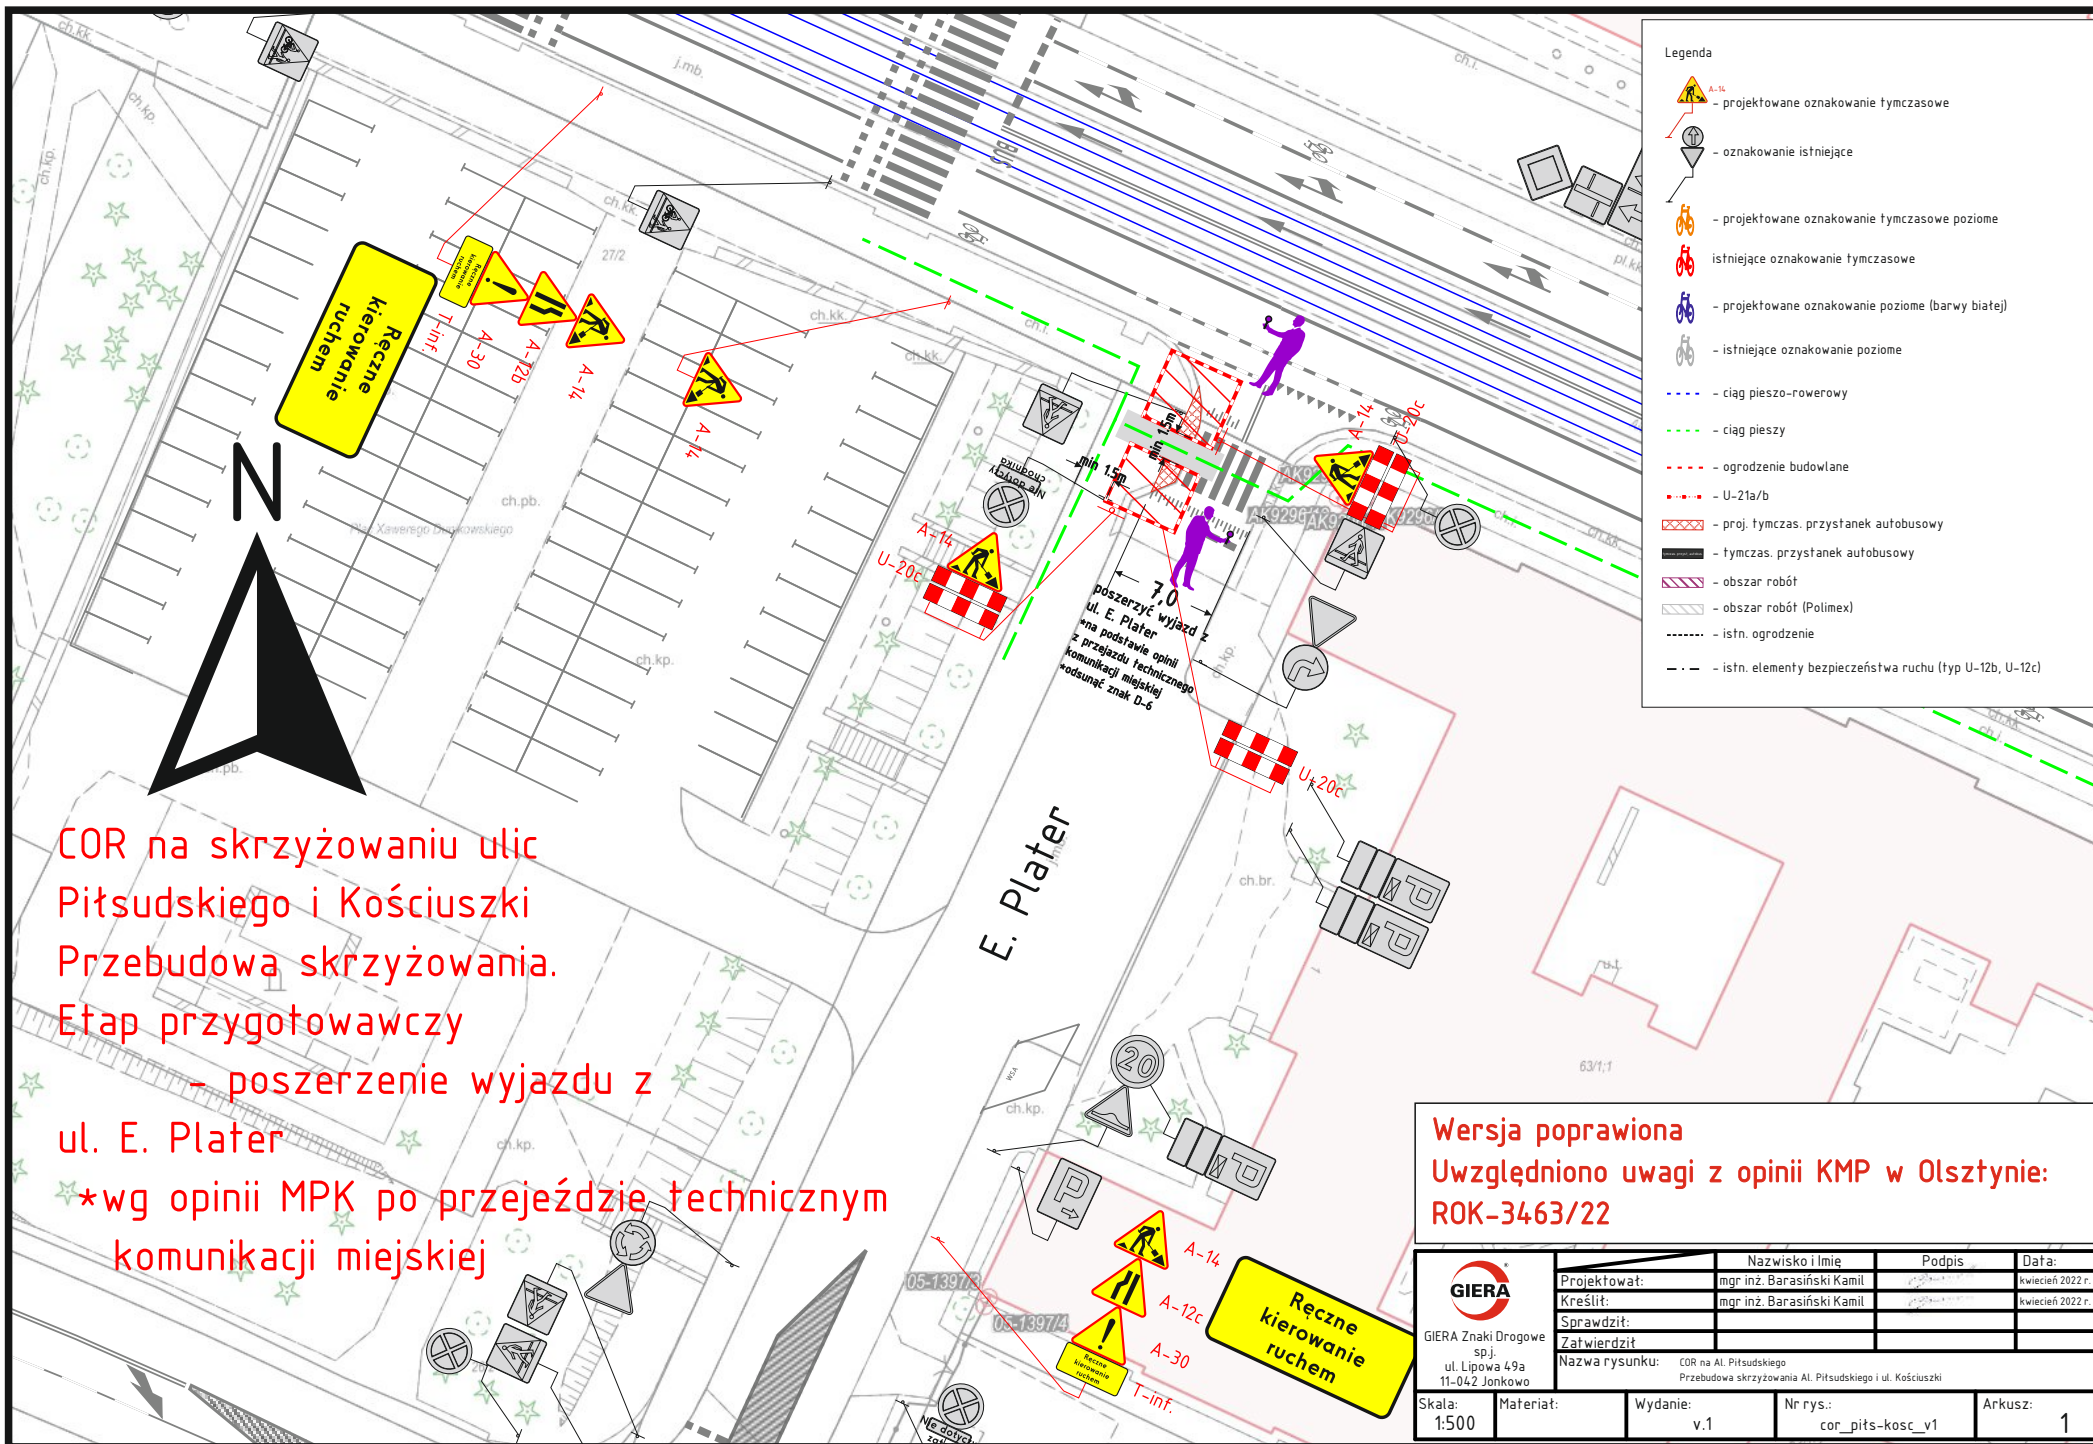


COR na skrzyżowaniu ulic
Piłsudskiego i Kościuszki
Przebudowa skrzyżowania.

 GIERA Znaki Drogowe sp.j ul. Lipowa 49a 11-042 Jonkowo	Nazwisko i Imię		Podpis	Data:
	Projektował:		mgr inż. Barasiński Kamil	kwiecień 2022 r.
	Kreślił:		mgr inż. Barasiński Kamil	kwiecień 2022 r.
	Sprawdził:			
	Zatwierdził:			
Nazwa rysunku: COR na Al. Piłsudskiego Przebudowa skrzyżowania Al. Piłsudskiego i ul. Kościuszki				

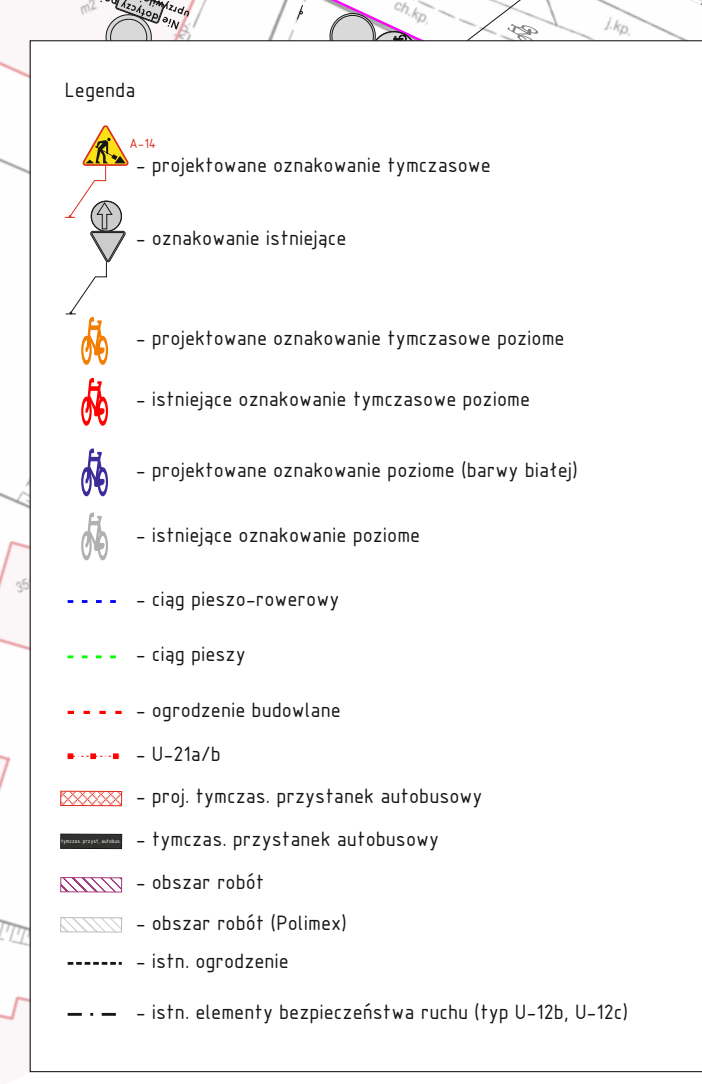



Skala:	Materiał:	Wydanie:	Nr rys.	Arkusze:	
1:500		v.1	cor. aits-kosc v1	2	

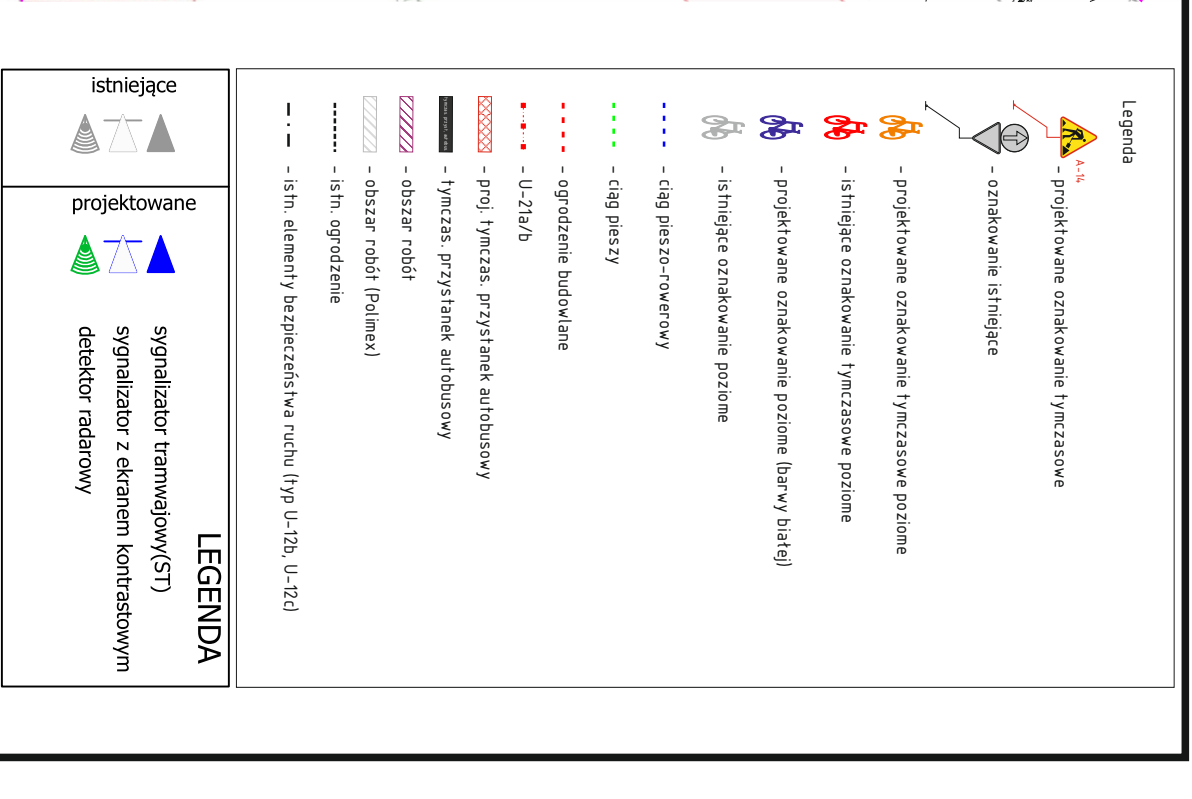


Etap 2

- *utrzymanie objazdu dla ruchu kołowego
- *wdrożony jednotorowy ruch tramwajowy

	Nazwa i imię	Podpis	Data
Projektował:	mgr inż. Barański Kamili	<i>[Signature]</i>	Kwiecień 2022 r.
Kreślił:	mgr inż. Barański Kamili	<i>[Signature]</i>	Kwiecień 2022 r.
Weryfikował:			

		Nr rys.:	cor. pils-kosc. v1			
						Arkusz: 3

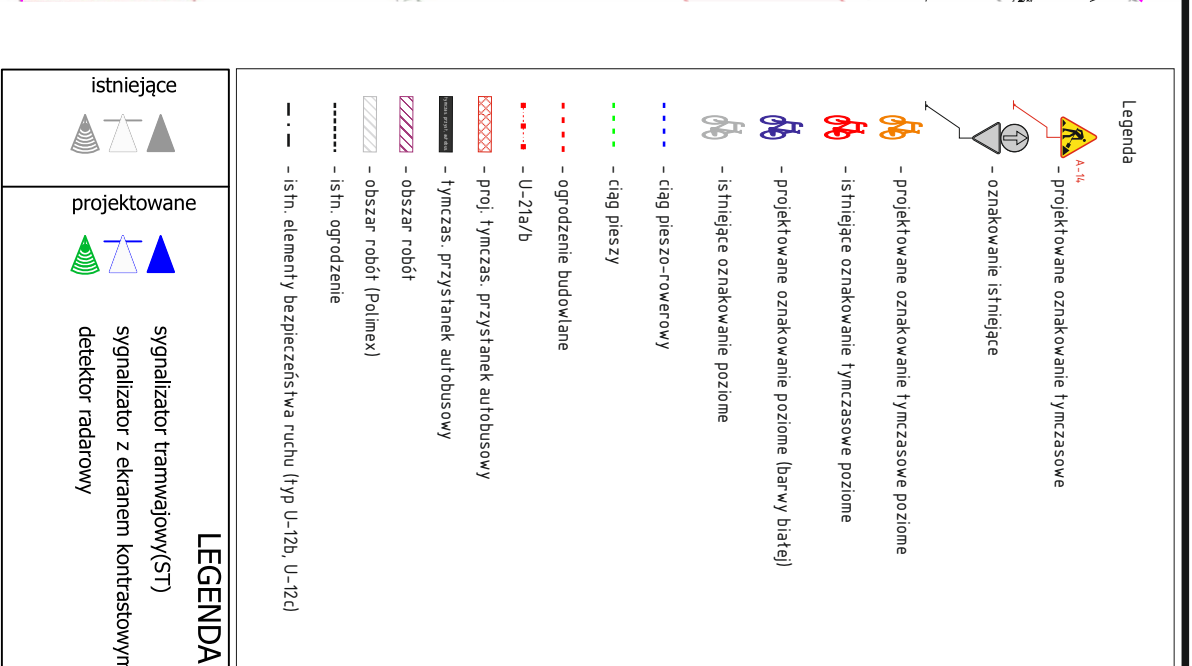

Wersja poprawiona
Uwzględniono uwagi z opinii KMP w Olsztynie
ROK-3463/22

