



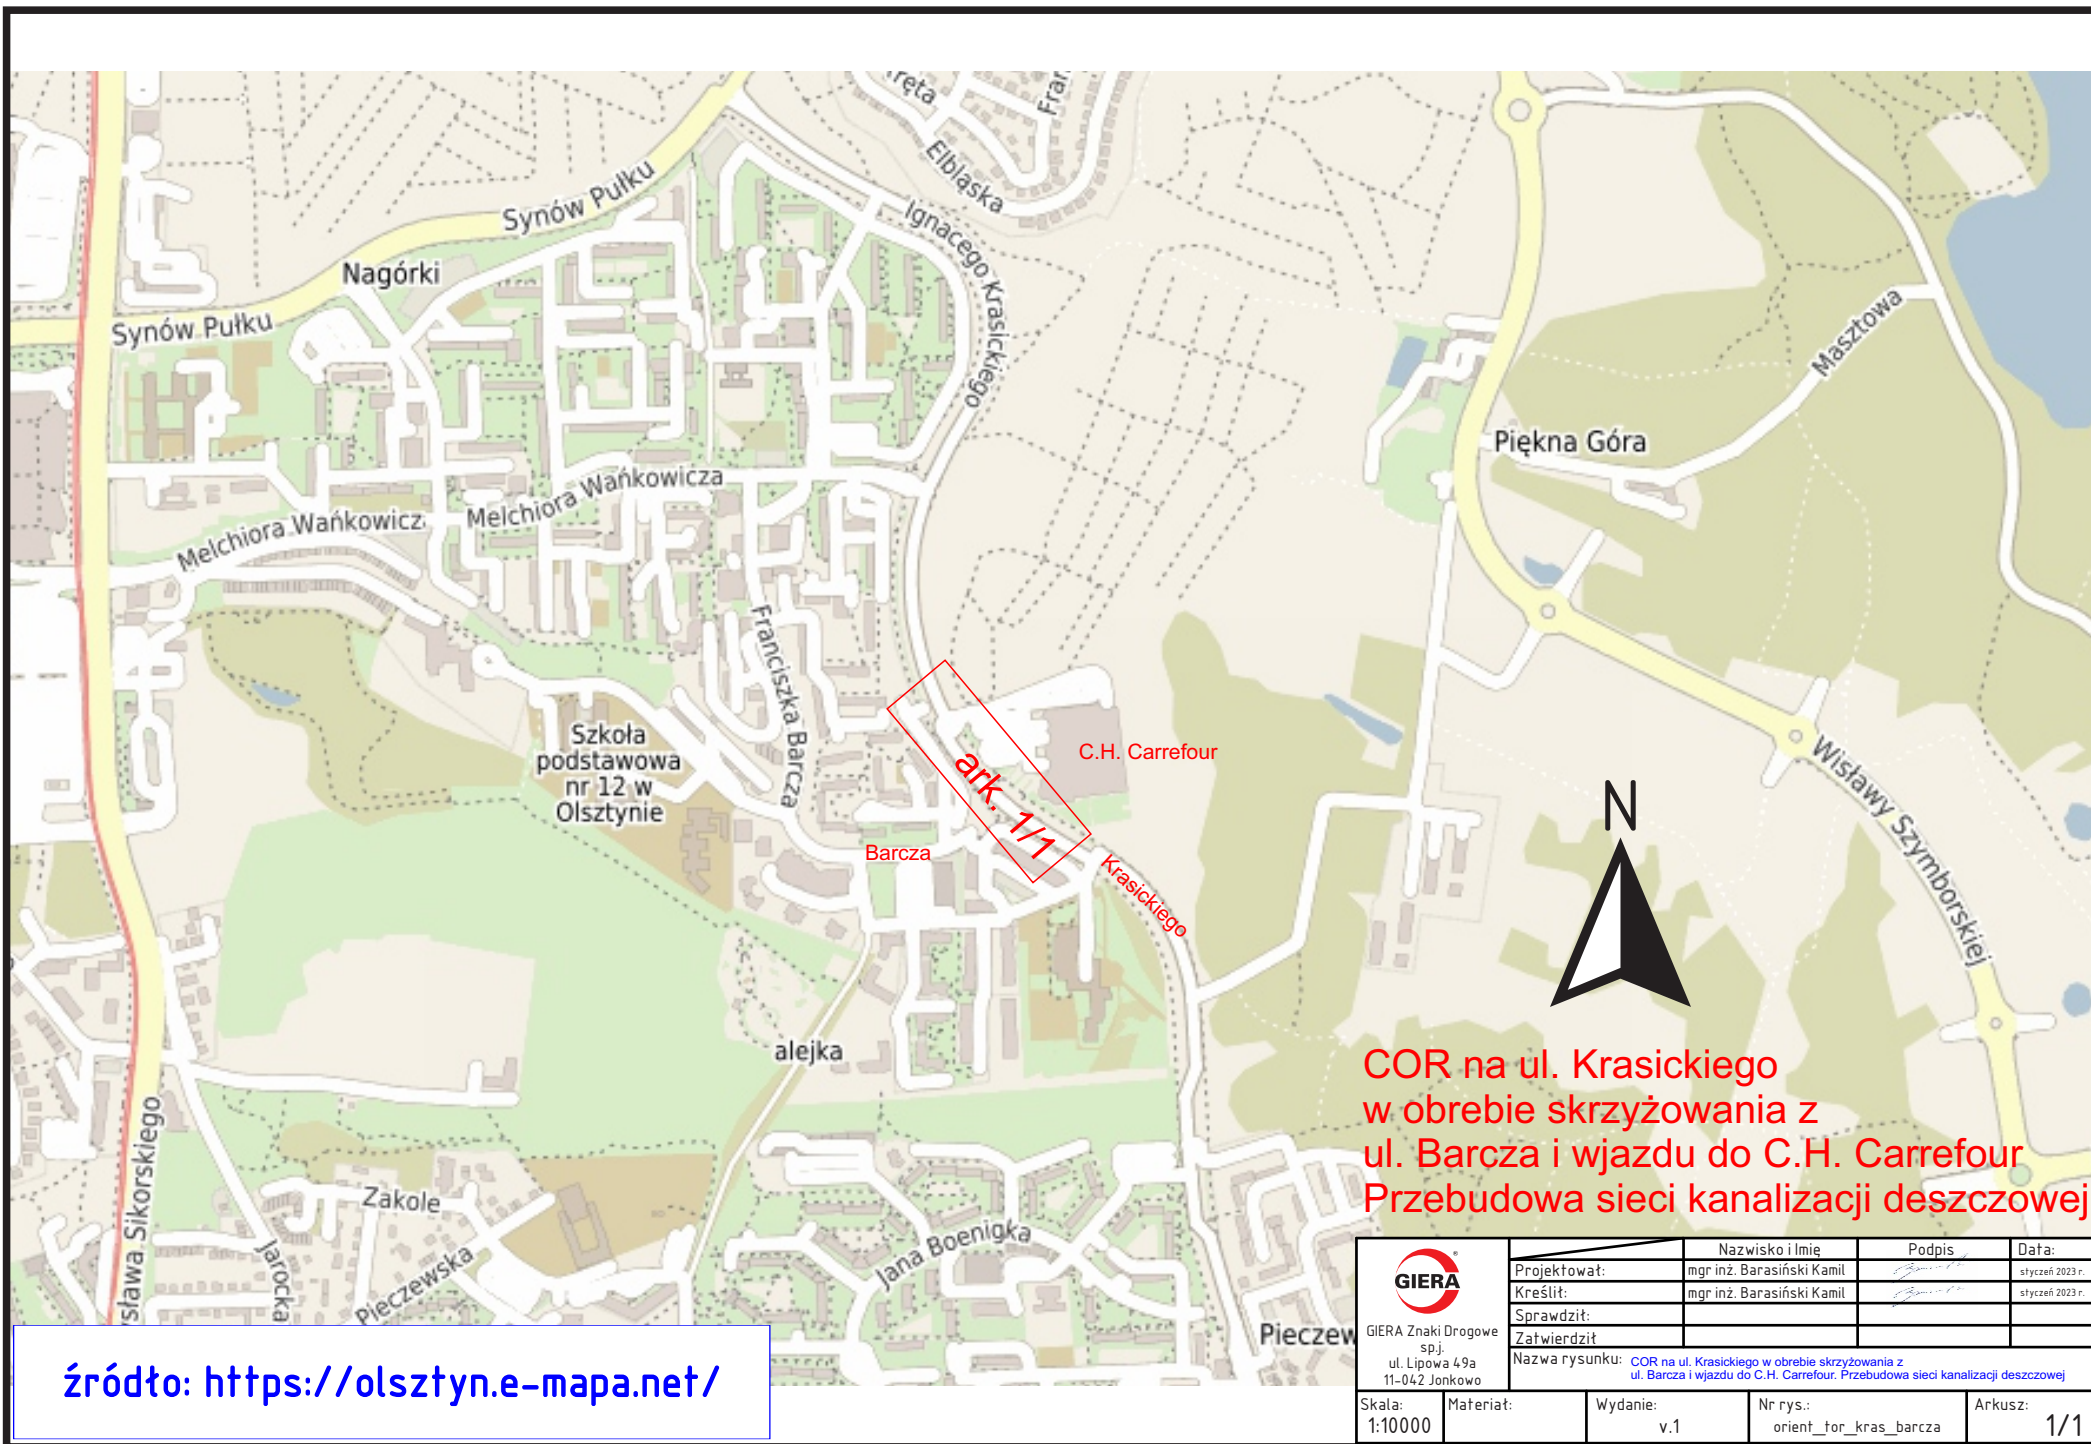

źródło: <https://olsztyn.e-mapa.net/>

 GIERA Znaki Drogowe sp.j. ul. Lipowa 49a 11-042 Jonkowo		Nazwisko i Imię	Podpis	Data:
	Projektował:	mgr inż. Barasiński Kamil		styczeń 2023 r.
	Kreślił:	mgr inż. Barasiński Kamil		styczeń 2023 r.
	Sprawdził:			
	Zatwierdził:			
Nazwa rysunku: COR na ul. Krasickiego w obrebie skrzyżowania z ul. Barcza i wjazdu do C.H. Carrefour. Przebudowa sieci kanalizacji deszczowej				
Skala: 1:10000	Materiał:	Wydanie: v.1	Nr rys.: orient_tor_kras_barcza	Arkusz: 1/1

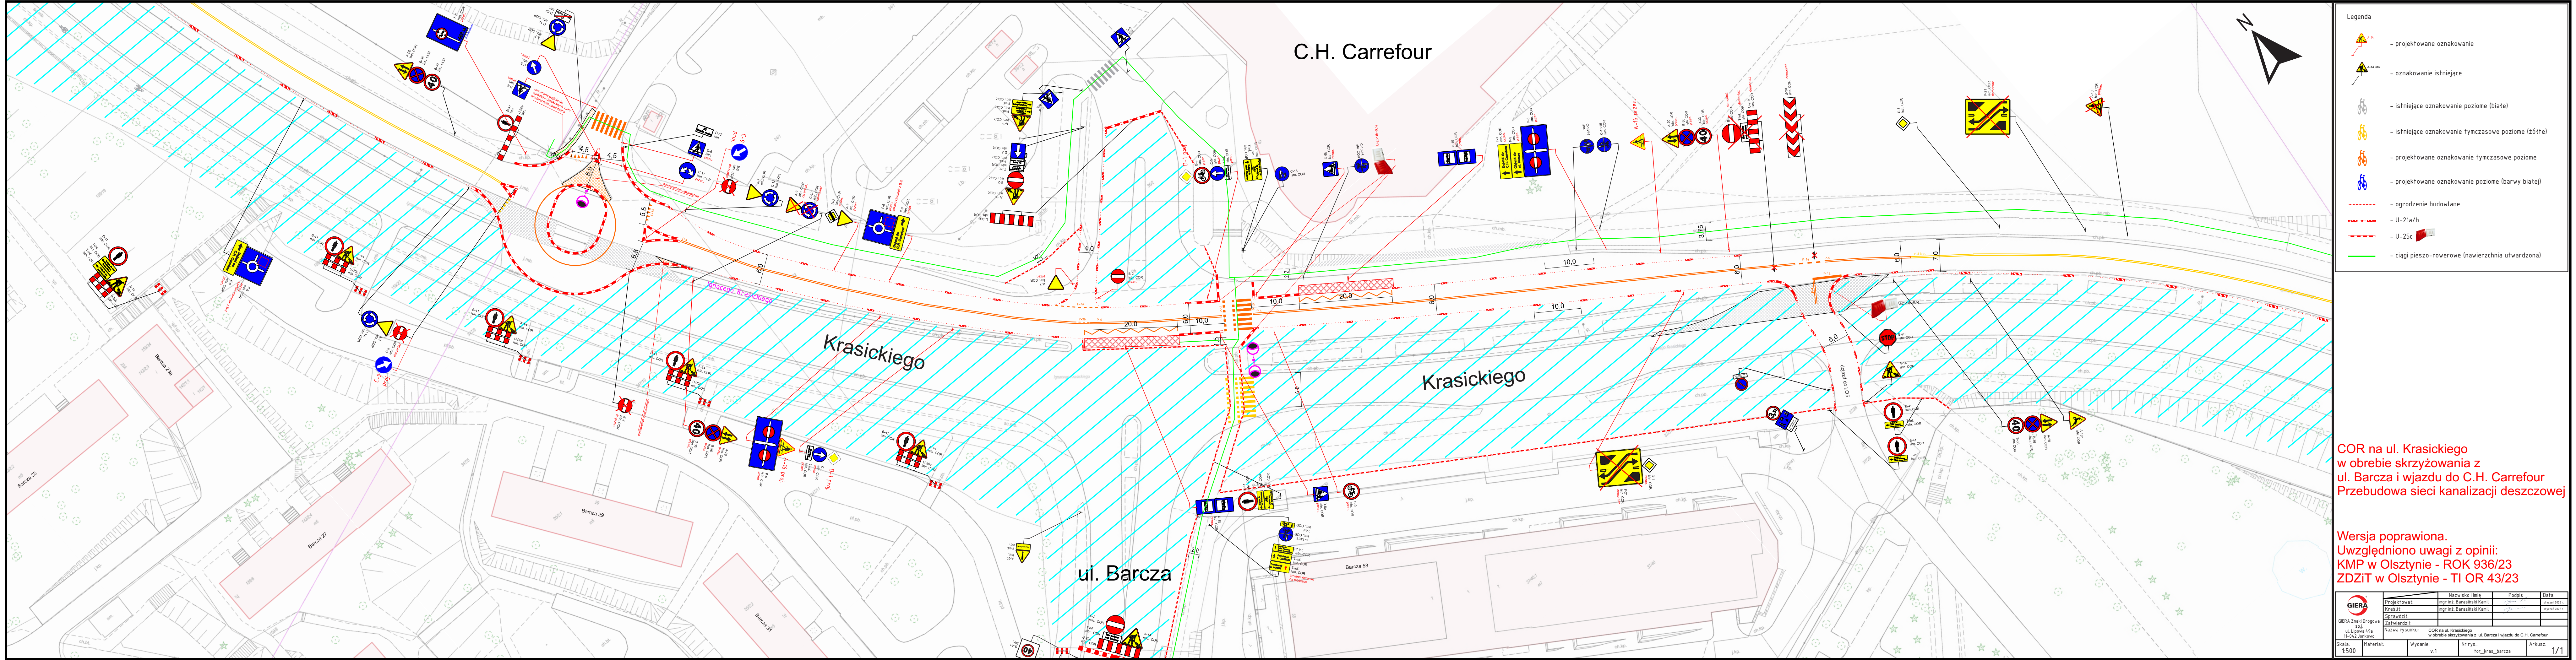

COR na ul. Krasickiego
w obszarze skrzyżowania z
ul. Barcza i wjazdu do C.H. Carrefour
Przebudowa sieci kanalizacji deszczowej

Wersja poprawiona.
Uwzględniono uwagi z opinii:
KMP w Olsztynie - ROK 936/23
ZDZiT w Olsztynie - TI OR 43/23

GIERA GIERA Znaki Drogowy sp. z o.o. ul. Lipowa 47a 11-042 Jorkowo	Projektował:	Nazwisko i Imię	Podpis	Data:
	Kreślił:	mgr inż. Barasiński Kamili		10.01.2023
	Sprawił:	mgr inż. Barasiński Kamili		10.01.2023
	Zatwierdził:			
Nazwa rysunku: COR na ul. Krasickiego w obszarze skrzyżowania z ul. Barcza i wjazdu do C.H. Carrefour				
Skala: 1:500	Materiał:	Wydanie: v.1	Nr rys: tor_kras_barcza	Arkusz: 1/1