


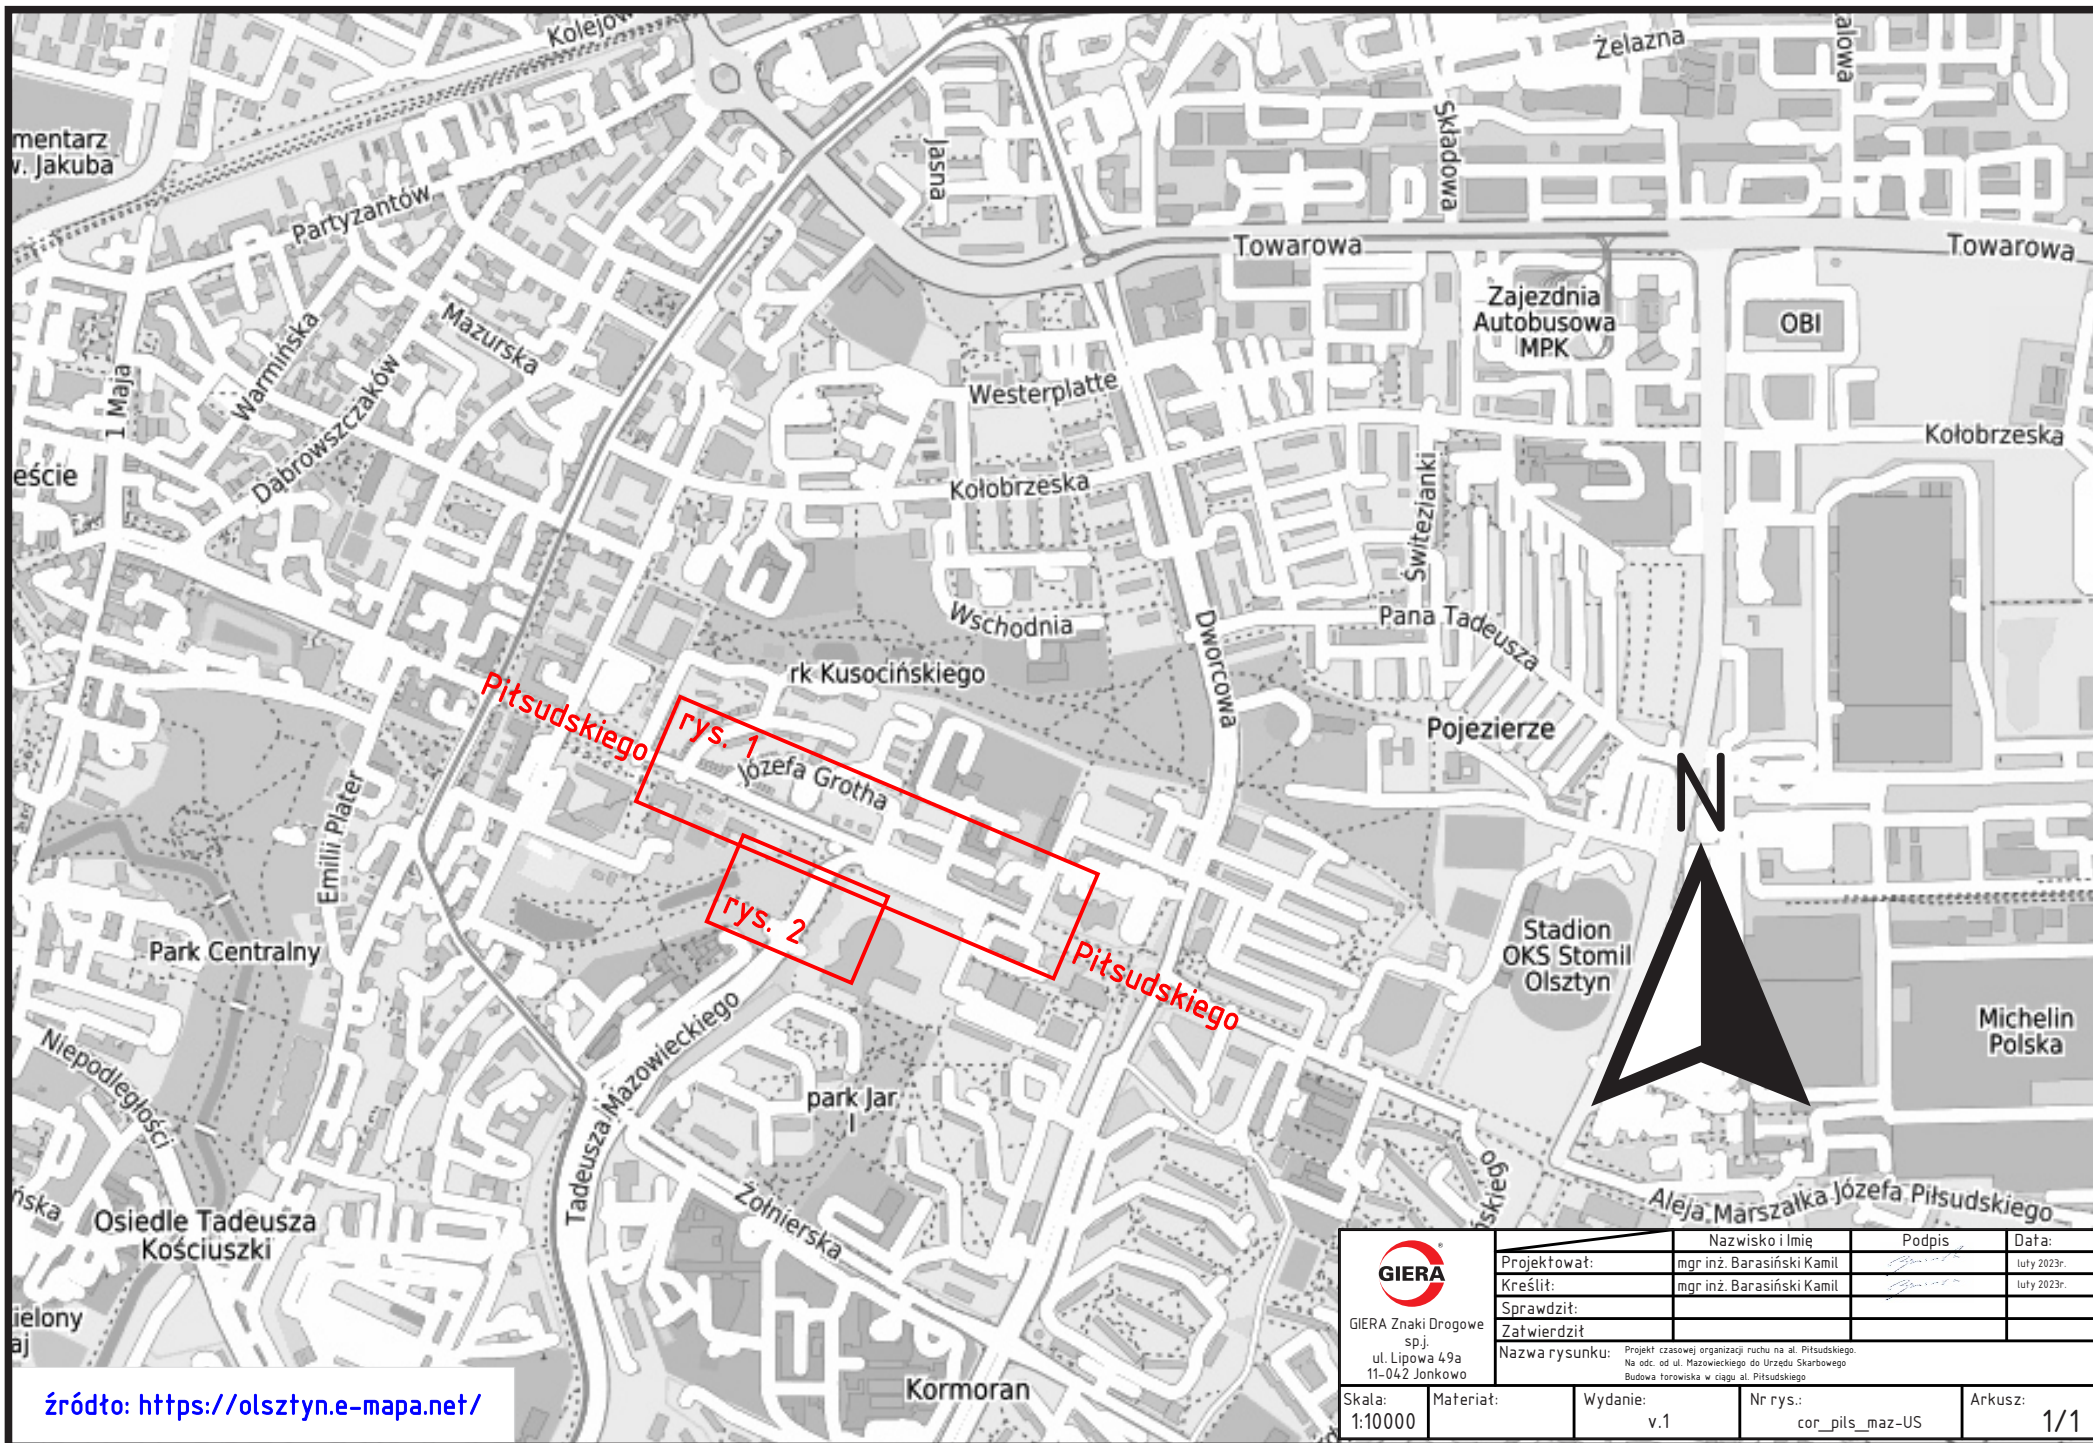


źródło: <https://olsztyn.e-mapa.net/>


|   |                 |   |                             |                |
|---|-----------------|---|-----------------------------|----------------|
| <br>GIERA Znaki Drogowe<br>sp. z o.o.<br>ul. Lipowa 49a<br>11-042 Jonkowo | Nazwisko i Imię |   | Podpis                      | Data:          |
|   | Projektował:    |   | mgr inż. Barasiński Kamil   | luty 2023r.    |
|   | Kreślił:        |   | mgr inż. Barasiński Kamil   | luty 2023r.    |
|   | Sprawdził:      |   |                             |                |
|   | Zatwierdził:    |   |                             |                |
| Nazwa rysunku:   |                 | Projekt czasowej organizacji ruchu na al. Piłsudskiego<br>Na odc. od ul. Mazowieckiego do Urzędu Skarbowego<br>Budowa torowiska w ciągu al. Piłsudskiego |                             |                |
| Skala:<br>1:10000   | Materiał:       | Wydanie:<br>v.1   | Nr rys.:<br>cor_pils_maz-US | Arkusz:<br>1/1 |



Projektowane oznakowanie pionowe B-36  
na ul. Mazowieckiego (na wys. wjazdu do obiektu Hala Urania)

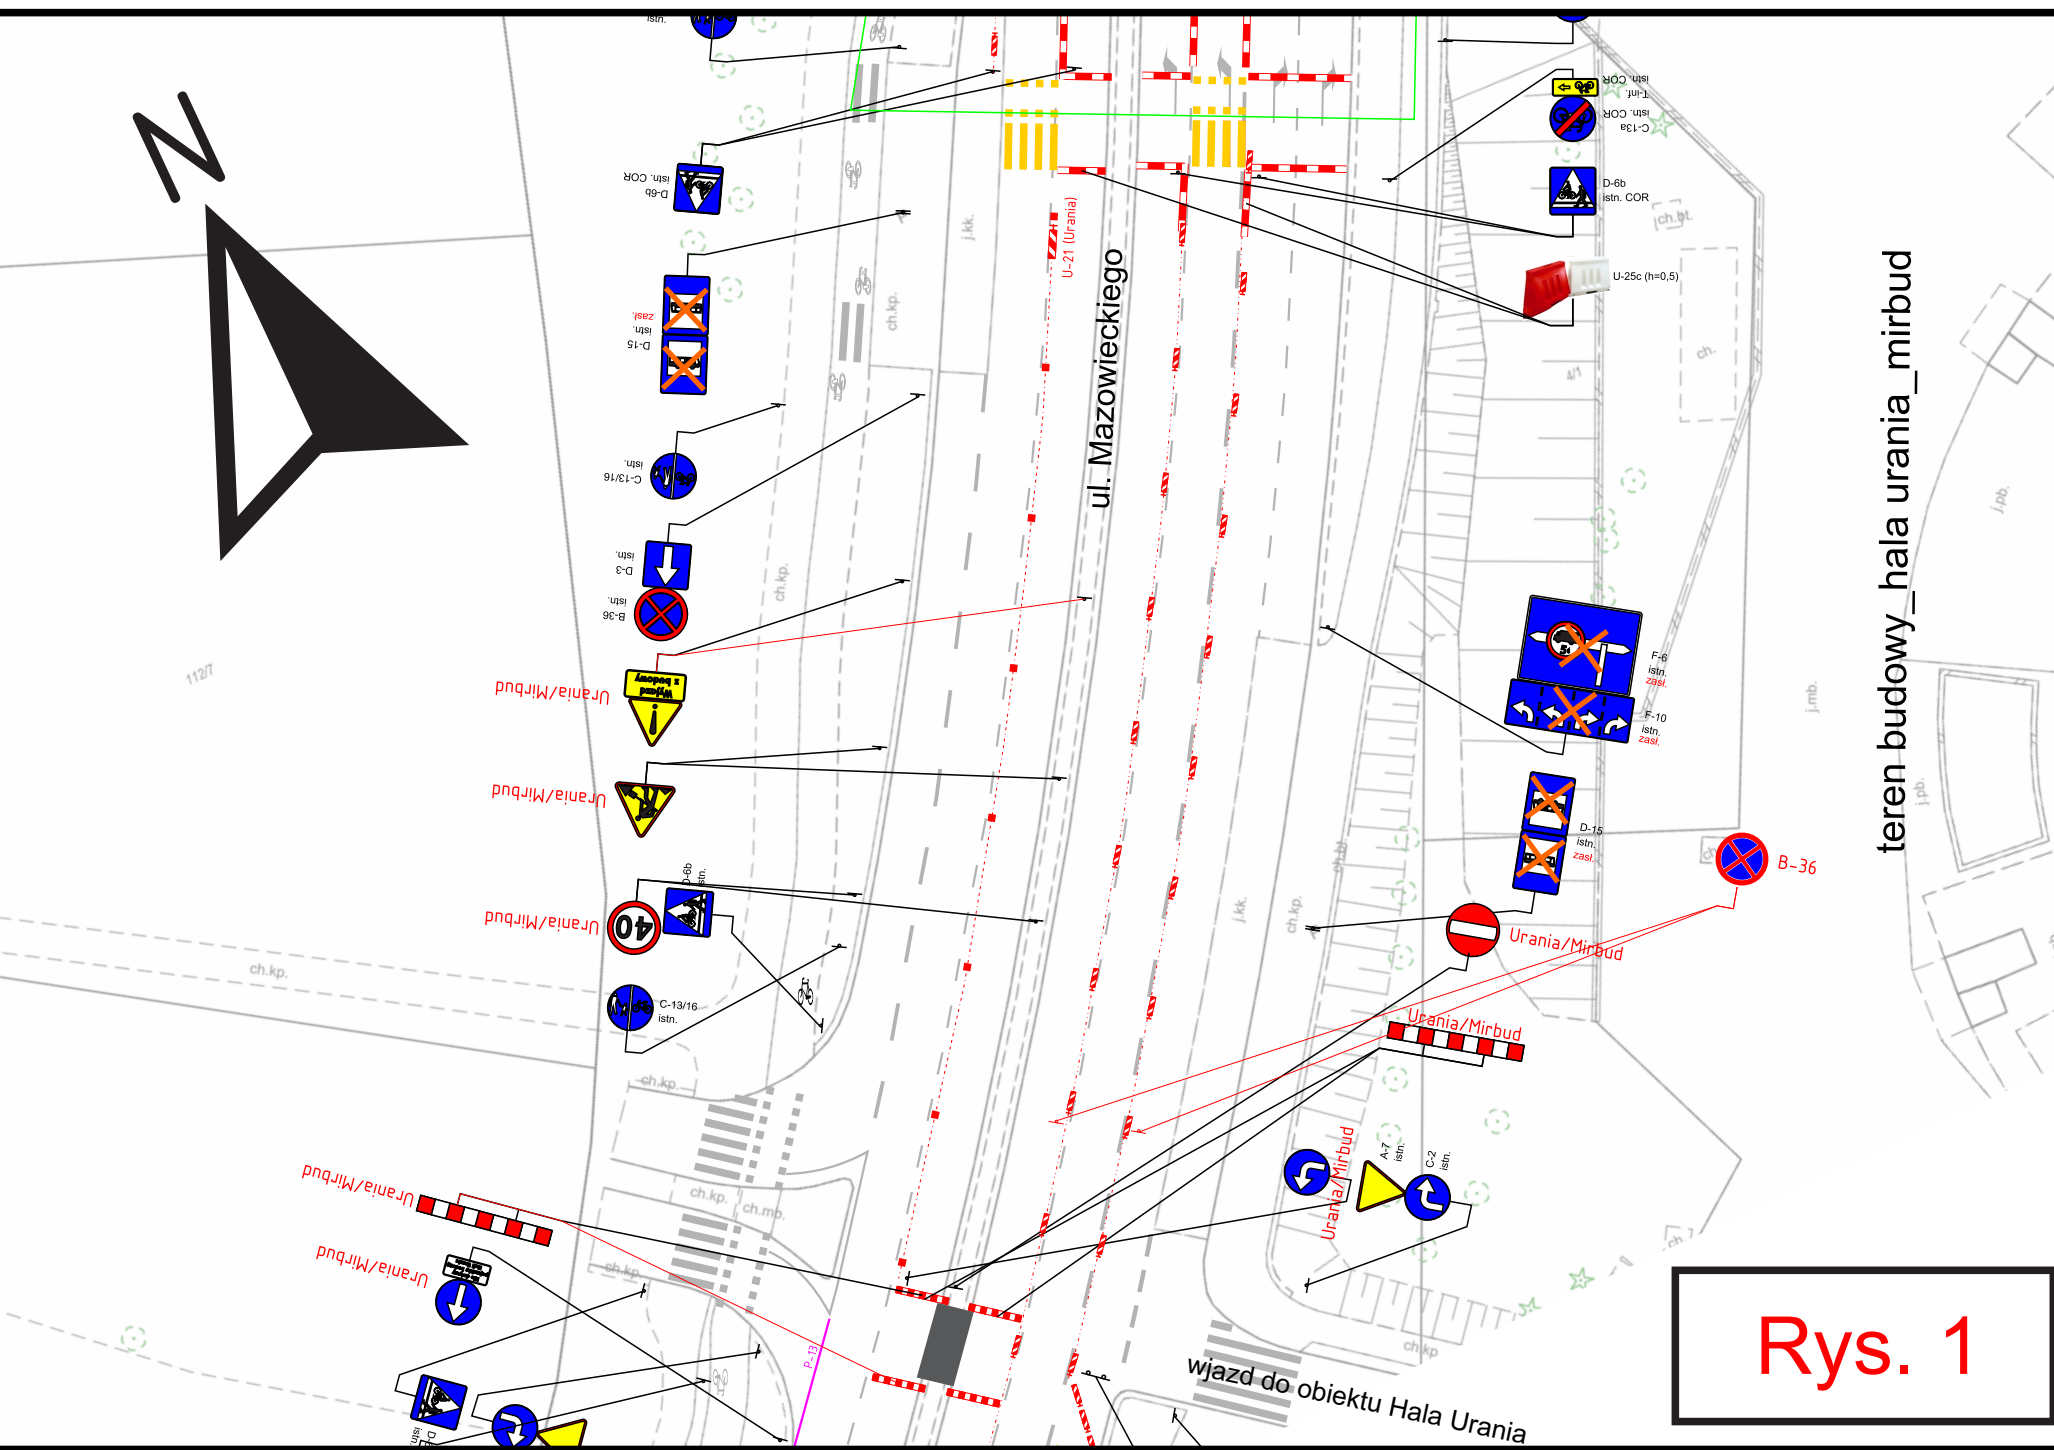

Rys. 1

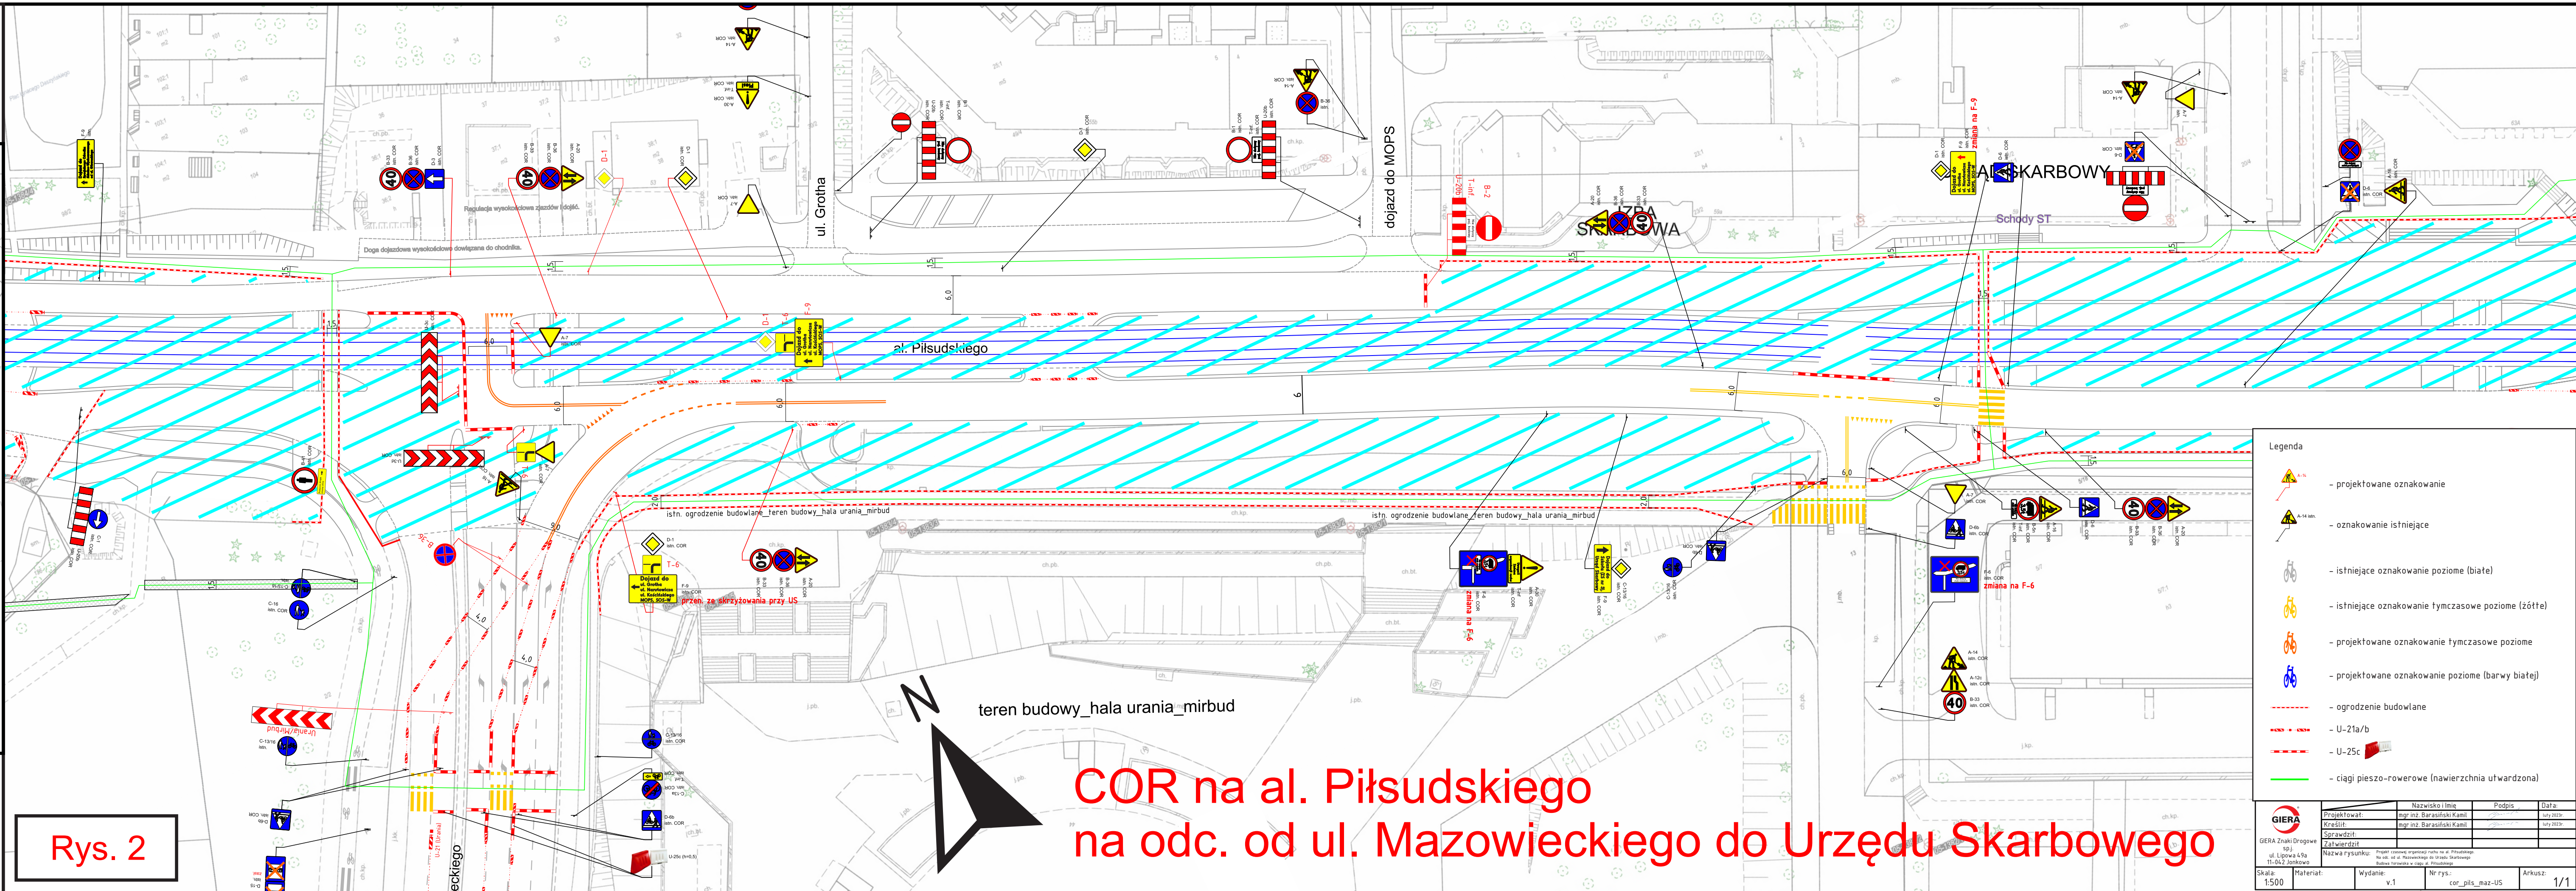

Rys. 2

COR na al. Piłsudskiego  
na odc. od ul. Mazowieckiego do Urzędu Skarbowego

**Legenda**

- projektowane oznakowanie
- oznakowanie istniejące
- istniejące oznakowanie poziome (białe)
- istniejące oznakowanie tymczasowe poziome (żółte)
- projektowane oznakowanie tymczasowe poziome
- projektowane oznakowanie poziome (barwy białej)
- ogrodzenie budowlane
- U-21a/b
- U-25c
- ciągi pieszo-rowerowe (nawierzchnia utwardzona)

|                                                                                        |              |                                                                  |         |             |
|----------------------------------------------------------------------------------------|--------------|------------------------------------------------------------------|---------|-------------|
| <b>GIERA</b><br>GIERA Znaki Drogi<br>s.p. z o.o.<br>ul. Lipowa 4/5a<br>11-0042 Józefów | Projektował: | Nazwisko i imię:                                                 | Podpis: | Data:       |
|                                                                                        | Kreślił:     | mgr inż. Barasiński Kamil                                        |         | lipiec 2023 |
|                                                                                        | Sprawił:     | mgr inż. Barasiński Kamil                                        |         |             |
|                                                                                        | Zatwierdził: |                                                                  |         |             |
| Nazwa rysunku:                                                                         |              | Nazwa rysunku: Projekt oznakowania pionowego na al. Piłsudskiego |         |             |
| Skala:                                                                                 |              | Skala: 1:500                                                     |         |             |
| Materiał:                                                                              |              | Materiał: v.1                                                    |         |             |
| Wydanie:                                                                               |              | Wydanie: cor_pils_maz-US                                         |         |             |
| Nr rys.:                                                                               |              | Nr rys.: 1/1                                                     |         |             |