
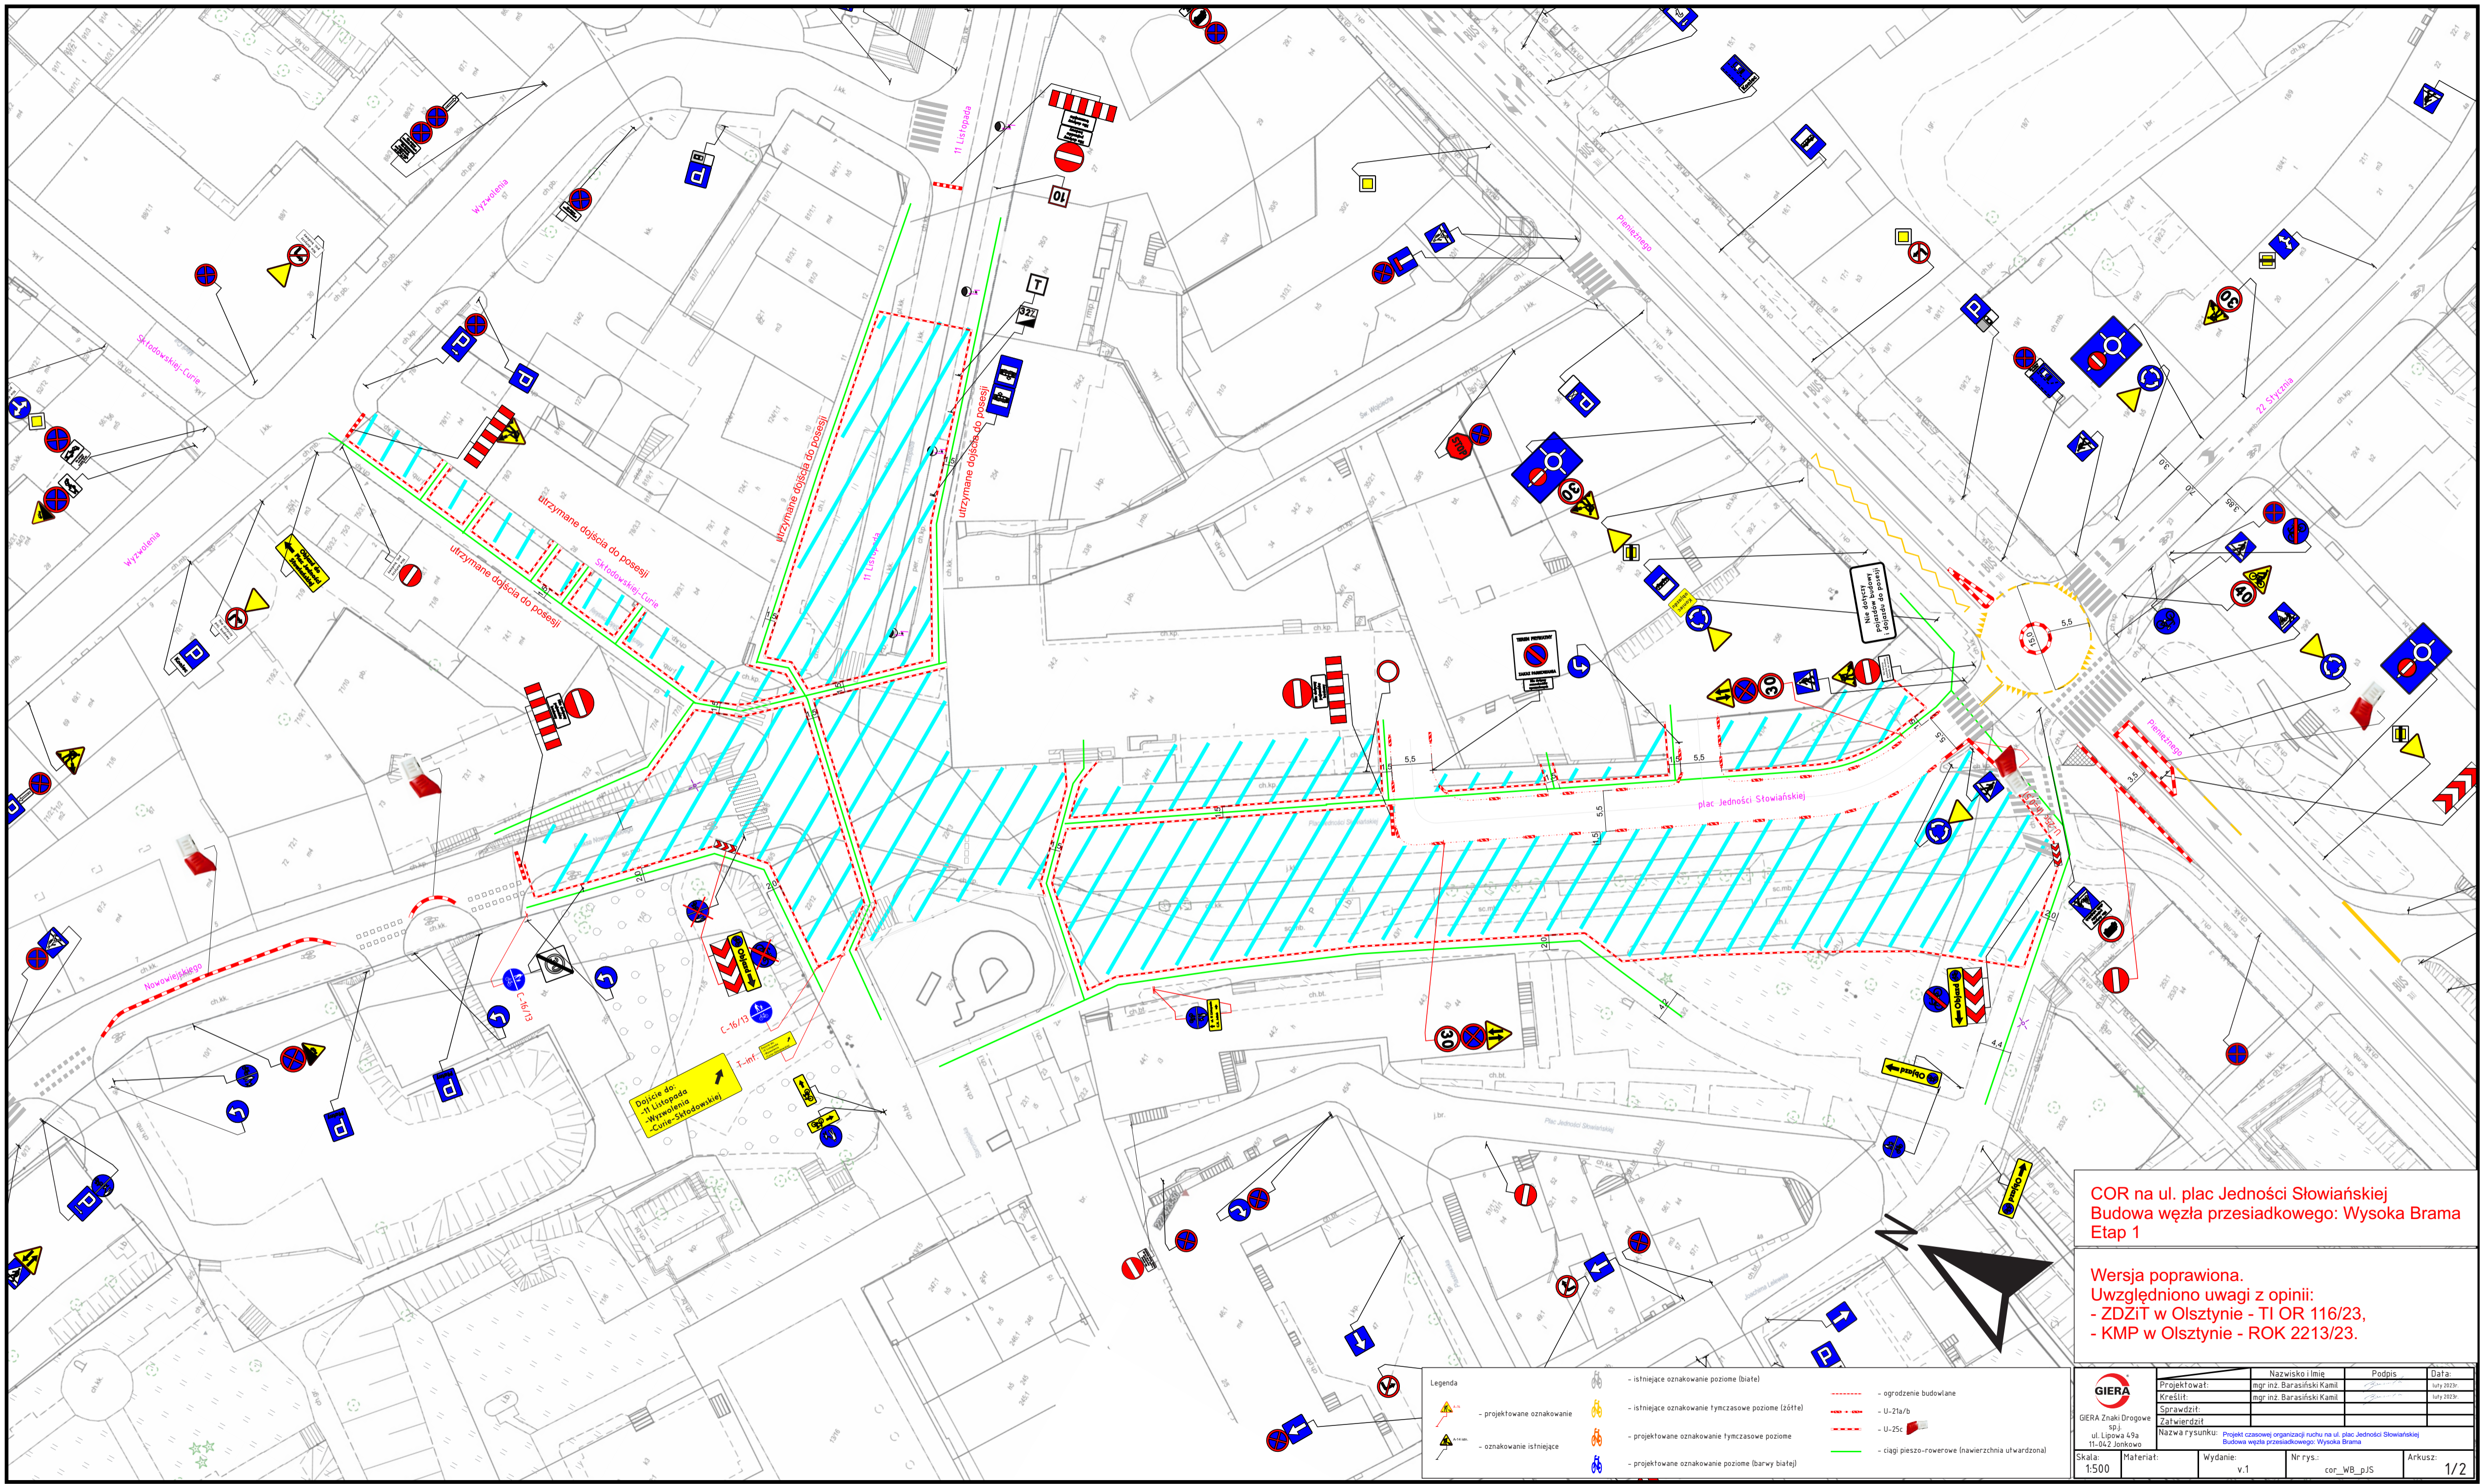


COR na ul. plac Jedności Słowiańskiej
Budowa węzła przesiadkowego: Wysoka Brama

 GIERA Znaki Drogowe sp.j. ul. Lipowa 49a 11-042 Jonkowo	Projektował:	mgr inż. Barasiński Kamil	Podpis:	Data:
	Kreślił:	mgr inż. Barasiński Kamil		luty 2023r.
	Sprawdził:			luty 2023r.
	Zatwierdził:			
Nazwa rysunku:		Projekt czasowej organizacji ruchu na ul. plac Jedności Słowiańskiej Budowa węzła przesiadkowego: Wysoka Brama		
Skala:	1:10000	Maтериат:	Wydanie:	v.1
			Nr rys.:	orient_cor_WB_pJS
			Arkusz:	1/1




COR na ul. plac Jedności Słowiańskiej
 Budowa węzła przesiadkowego: Wysoka Brama
 Etap 1

Wersja poprawiona.
 Uwzględniono uwagi z opinii:
 - ZDZiT w Olsztynie - TI OR 116/23,
 - KMP w Olsztynie - ROK 2213/23.

Legenda	
	- projektowane oznakowanie
	- oznakowanie istniejące
	- istniejące oznakowanie poziome (białe)
	- istniejące oznakowanie tymczasowe poziome (żółte)
	- projektowane oznakowanie tymczasowe poziome
	- projektowane oznakowanie poziome (barwy biały)
	- ogrodzenie budowlane
	- U-21a/b
	- U-25c
	- ciągi pieszo-rowerowe (nawierzchnia utwardzona)

 GIERA Znak Drogowy sp. z o.o. ul. Lipowa 49a 11-042 Jonkowo	Projektował:	mgr inż. Barasiński Kami	Nazwisko i Imię	Podpis	Data
	Kreślił:	mgr inż. Barasiński Kami			lipiec 2023
	Sprawił:				
	Zatwierdził:				
Skala: 1:500		Materiał:		Wydanie: v.1	
		Nr rys.: cor_WB_pJS		Arkusz: 1/2	

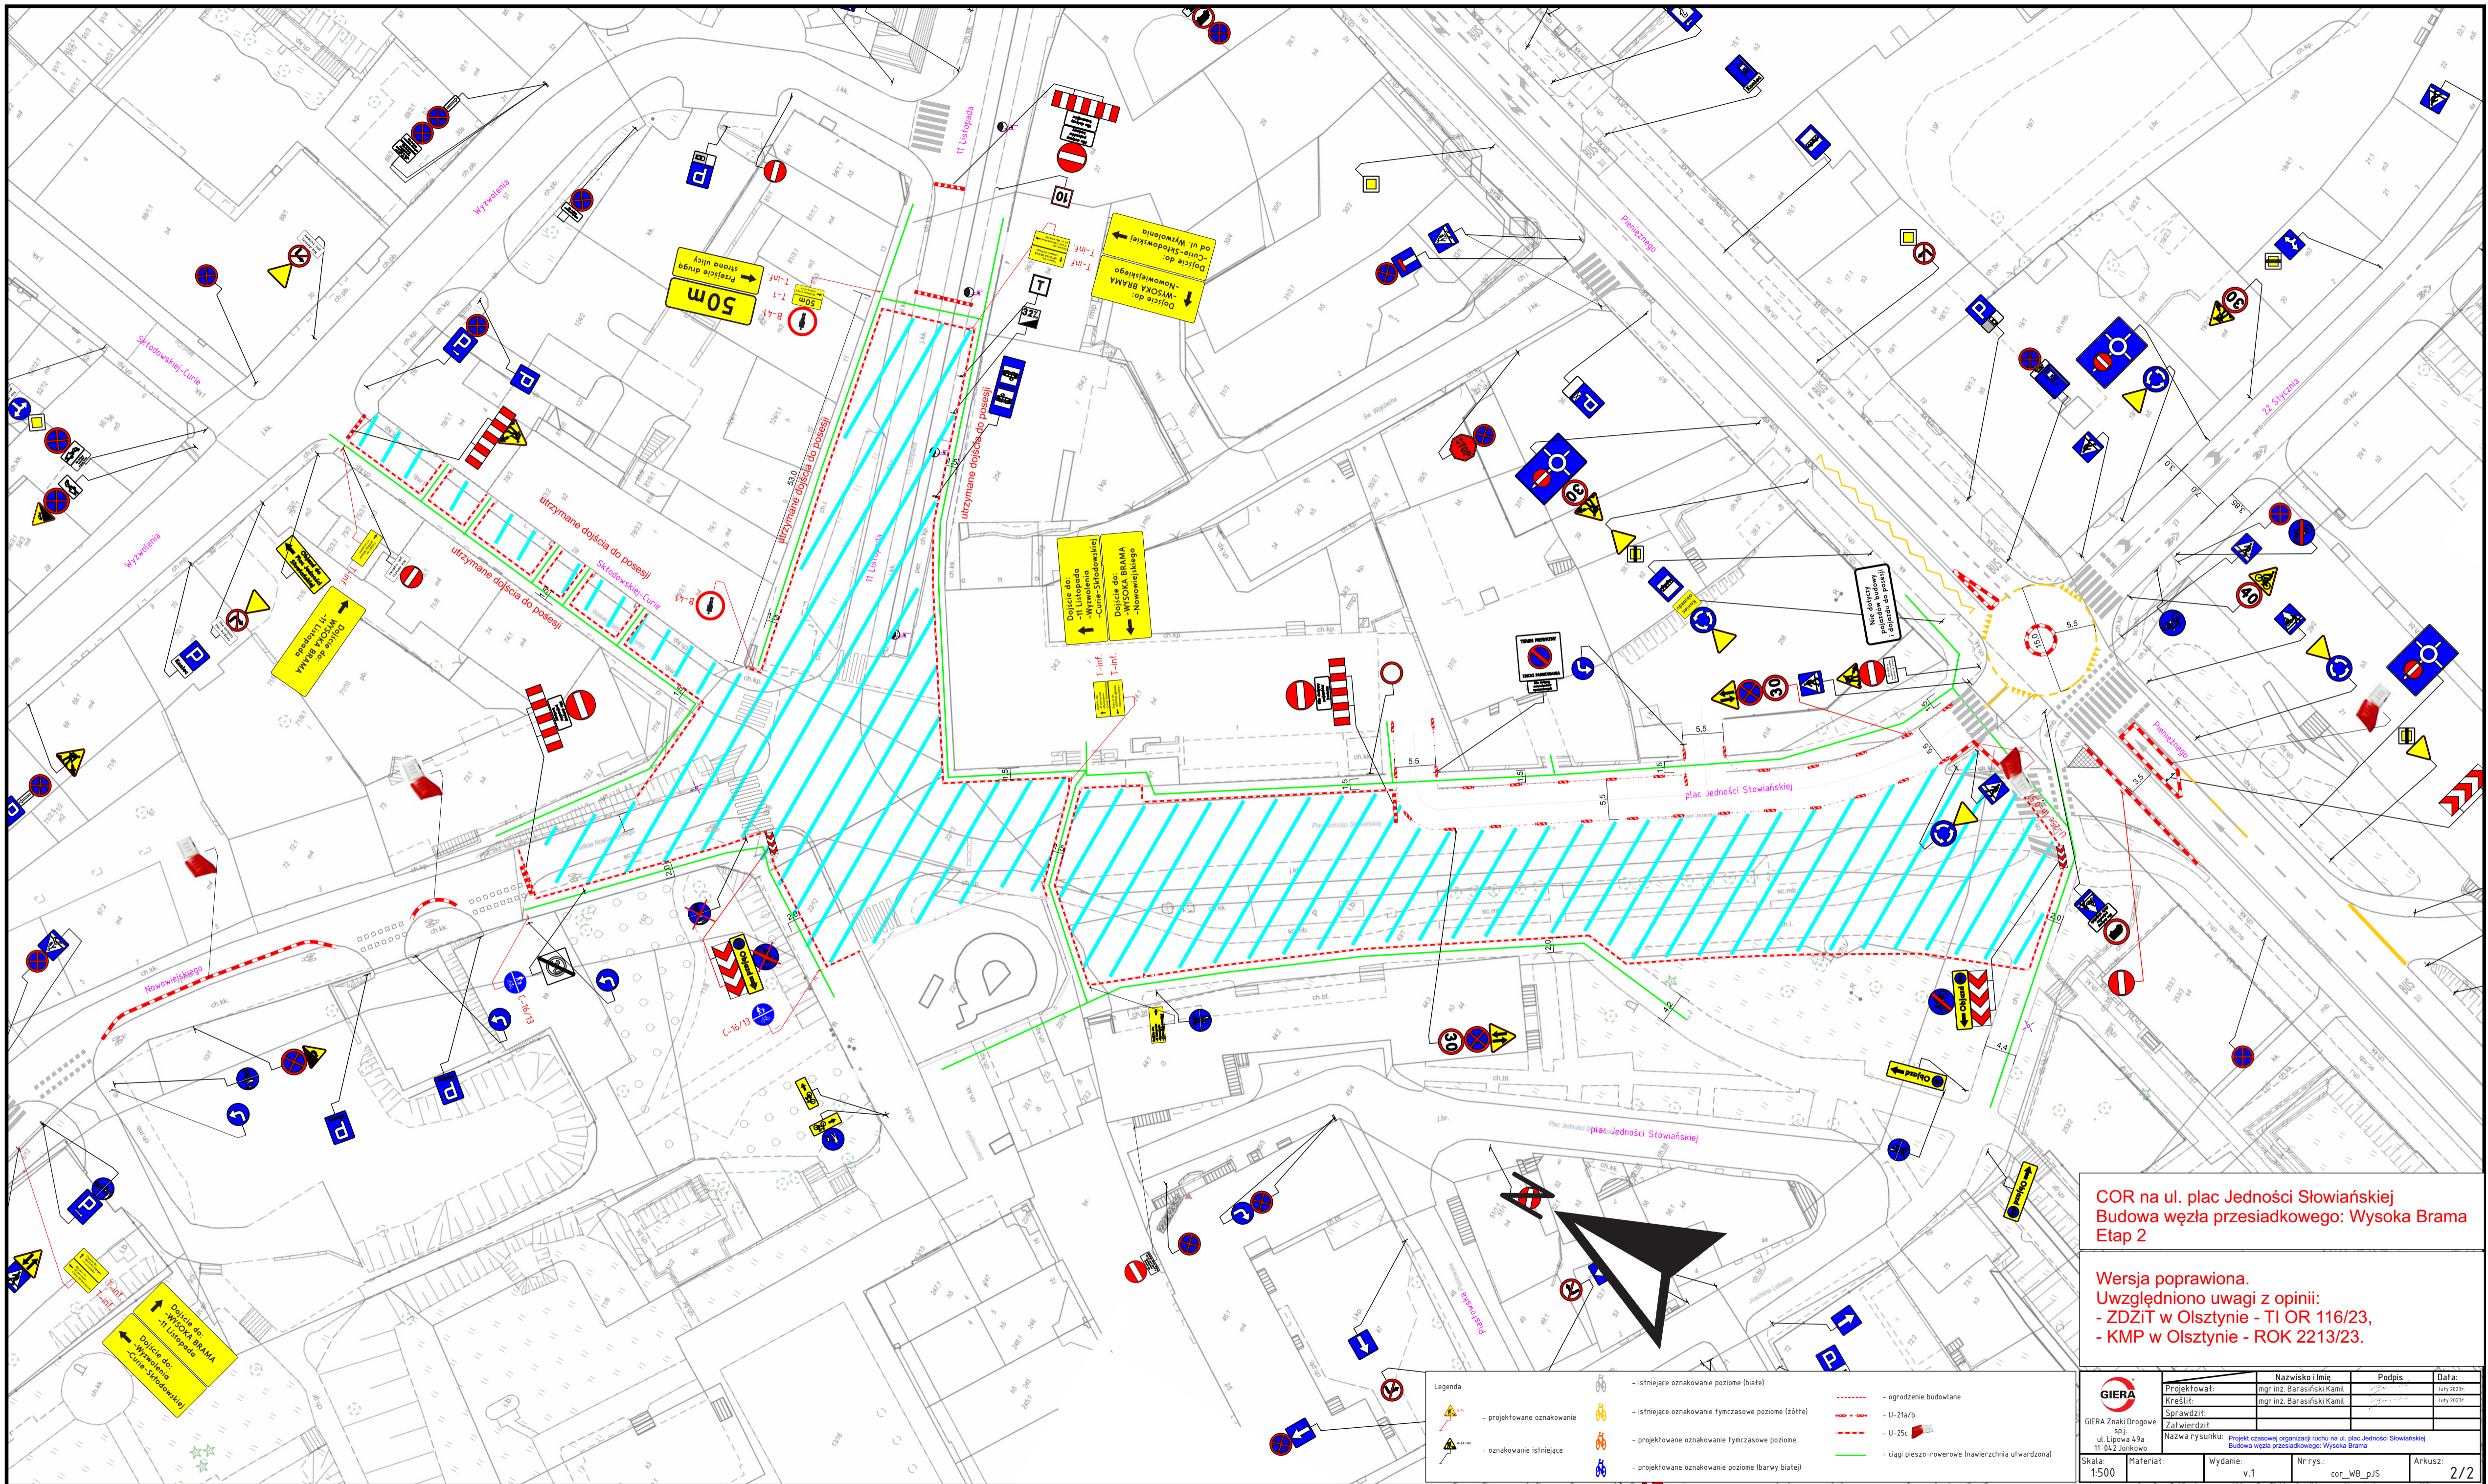

COR na ul. plac Jedności Słowiańskiej
Budowa węzła przesiadkowego: Wysoka Brama
Etap 2

Wersja poprawiona.
Uwzględniono uwagi z opinii:
 - ZDZiT w Olsztynie - TI OR 116/23,
 - KMP w Olsztynie - ROK 2213/23.

Legenda	
	- istniejące oznakowanie poziome (białe)
	- istniejące oznakowanie tymczasowe poziome (żółte)
	- projektowane oznakowanie poziome
	- projektowane oznakowanie tymczasowe poziome
	- oznakowanie istniejące
	- projektowane oznakowanie poziome (barwy biały)
	- ogrodzenie budowlane
	- U-21a/b
	- U-25c
	- ciągi pieszo-rowerowe (nawierzchnia utwardzona)

 GIERA Znaki Drogowe sp. z o.o. ul. Lipowa 49a 11-042 Jonkowo	Projektował:	mgr inż. Barasiński Kami	Podpis:	Data:
	Kreślił:	mgr inż. Barasiński Kami		lipiec 2023r.
	Sprawdził:			
	Zatwierdził:			
Nazwa rysunku:		Projekt czasowej organizacji ruchu na ul. plac Jedności Słowiańskiej Budowa węzła przesiadkowego: Wysoka Brama		
Skala:	1:500	Wydatki:	v.1	Nr rys.: cor_WB_pJS
				Arkusz: 2/2