


 


źródło: <https://olsztyn.e-mapa.net/>

 GIERA Znaki Drogowe sp.j. ul. Lipowa 49a 11-042 Jonkowo	Projektował:	Nazwisko i Imię	Podpis	Data:
	Kreślił:	mgr inż. Barasiński Kamil		czerwiec 2023r.
	Sprawdził:	mgr inż. Barasiński Kamil		czerwiec 2023r.
	Zatwierdził:			
Nazwa rysunku:		COR na al. Piłsudskiego na odc. od ul. Kościuszki do ul. Leonharda COR na zamknięciu wlotu ul. Żołnierskiej na skrzyżowaniu z ul. Wyszyńskiego Budowa układu torowego na skrzyżowaniu ul. Żołnierskiej i Wyszyńskiego		
Skala:	Materiał:	Wydanie:	Nr rys.:	Arkusz:
1:20000		v.1	orient_cor_pils_kosc-leon	1.1



zakres ruchu komunikacji miejskiej

Program sygnalizacji świetlnej dostosować do przedstawionej czasowej organizacji ruchu

Geometria ronda może ulec zmianie  
wykonać projekt techniczny autobusów komunikacji miejskiej  
w rejonach przebiegu dla pieszych stawków U-25c o wysokości 0,5m


Oznakowanie F-9 (objazd do ul. Żołnierskiej)  
odsłonić/zamontować podczas wprowadzenia etapu 2  
(zamknięcie wlotu ul. Żołnierskiej na skrzyżowaniu z ul. Wyszyńskiego)

Oznakowanie F-9 (objazd do ul. Żołnierskiej)  
odsłonić/zamontować podczas wprowadzenia etapu 2  
(zamknięcie wlotu ul. Żołnierskiej na skrzyżowaniu z ul. Wyszyńskiego)

Oznakowanie F-9 (objazd do ul. Żołnierskiej)  
odsłonić/zamontować podczas wprowadzenia etapu 2  
(zamknięcie wlotu ul. Żołnierskiej na skrzyżowaniu z ul. Wyszyńskiego)

Geometria ronda może ulec zmianie  
wykonać projekt techniczny autobusów komunikacji miejskiej  
w rejonach przebiegu dla pieszych stawków U-25c o wysokości 0,5m

- Legenda
- projektowane oznakowanie
  - oznakowanie istniejące
  - istniejące oznakowanie poziome (białe)
  - istniejące oznakowanie tymczasowe poziome (żółte)
  - projektowane oznakowanie tymczasowe poziome
  - projektowane oznakowanie poziome (barwy białe)
  - ogrodzenie budowlane
  - U-21a/b
  - U-25c
  - ciągi pieszo-rowerowe (inawierzchnia utwardzona)

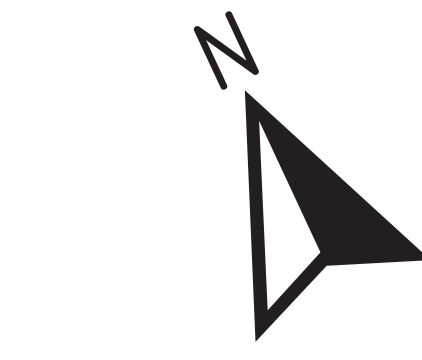


\* w wyniku postępujących robót w obszarze torowiska, dopuszcza się nie powtarzania oznakowania pionowego po lewej stronie jezdni (nie dotyczy znaków D-6, D-6a, D-6b, T-27)


Etap 1  
COR na al. Piłsudskiego  
na odc. od ul. Kościuszki do ul. Leonharda

Wersja poprawiona.  
Uwzględniono uwagi z opinii:  
\*ZDZiT w Olsztynie TI OR 244/23  
\*KMP w Olsztynie ROK 4709/23

	Projektant	Wykonawca	Projekt	Data:
	GIERA Związek Inżynierów i Techników Rolniczych ul. Lipowa 10a 10-100 Olsztyn	mgr inż. Stanisław Kani mgr inż. Stanisław Kani	ul. Piłsudskiego 10-100 Olsztyn	ZDZiT ul. Wyszyńskiego 10-100 Olsztyn
Skala	Materiał	Wydanie	Nr rys.	Arkusze:
1:1000		v.1	cor_pis_ksc-lean	1

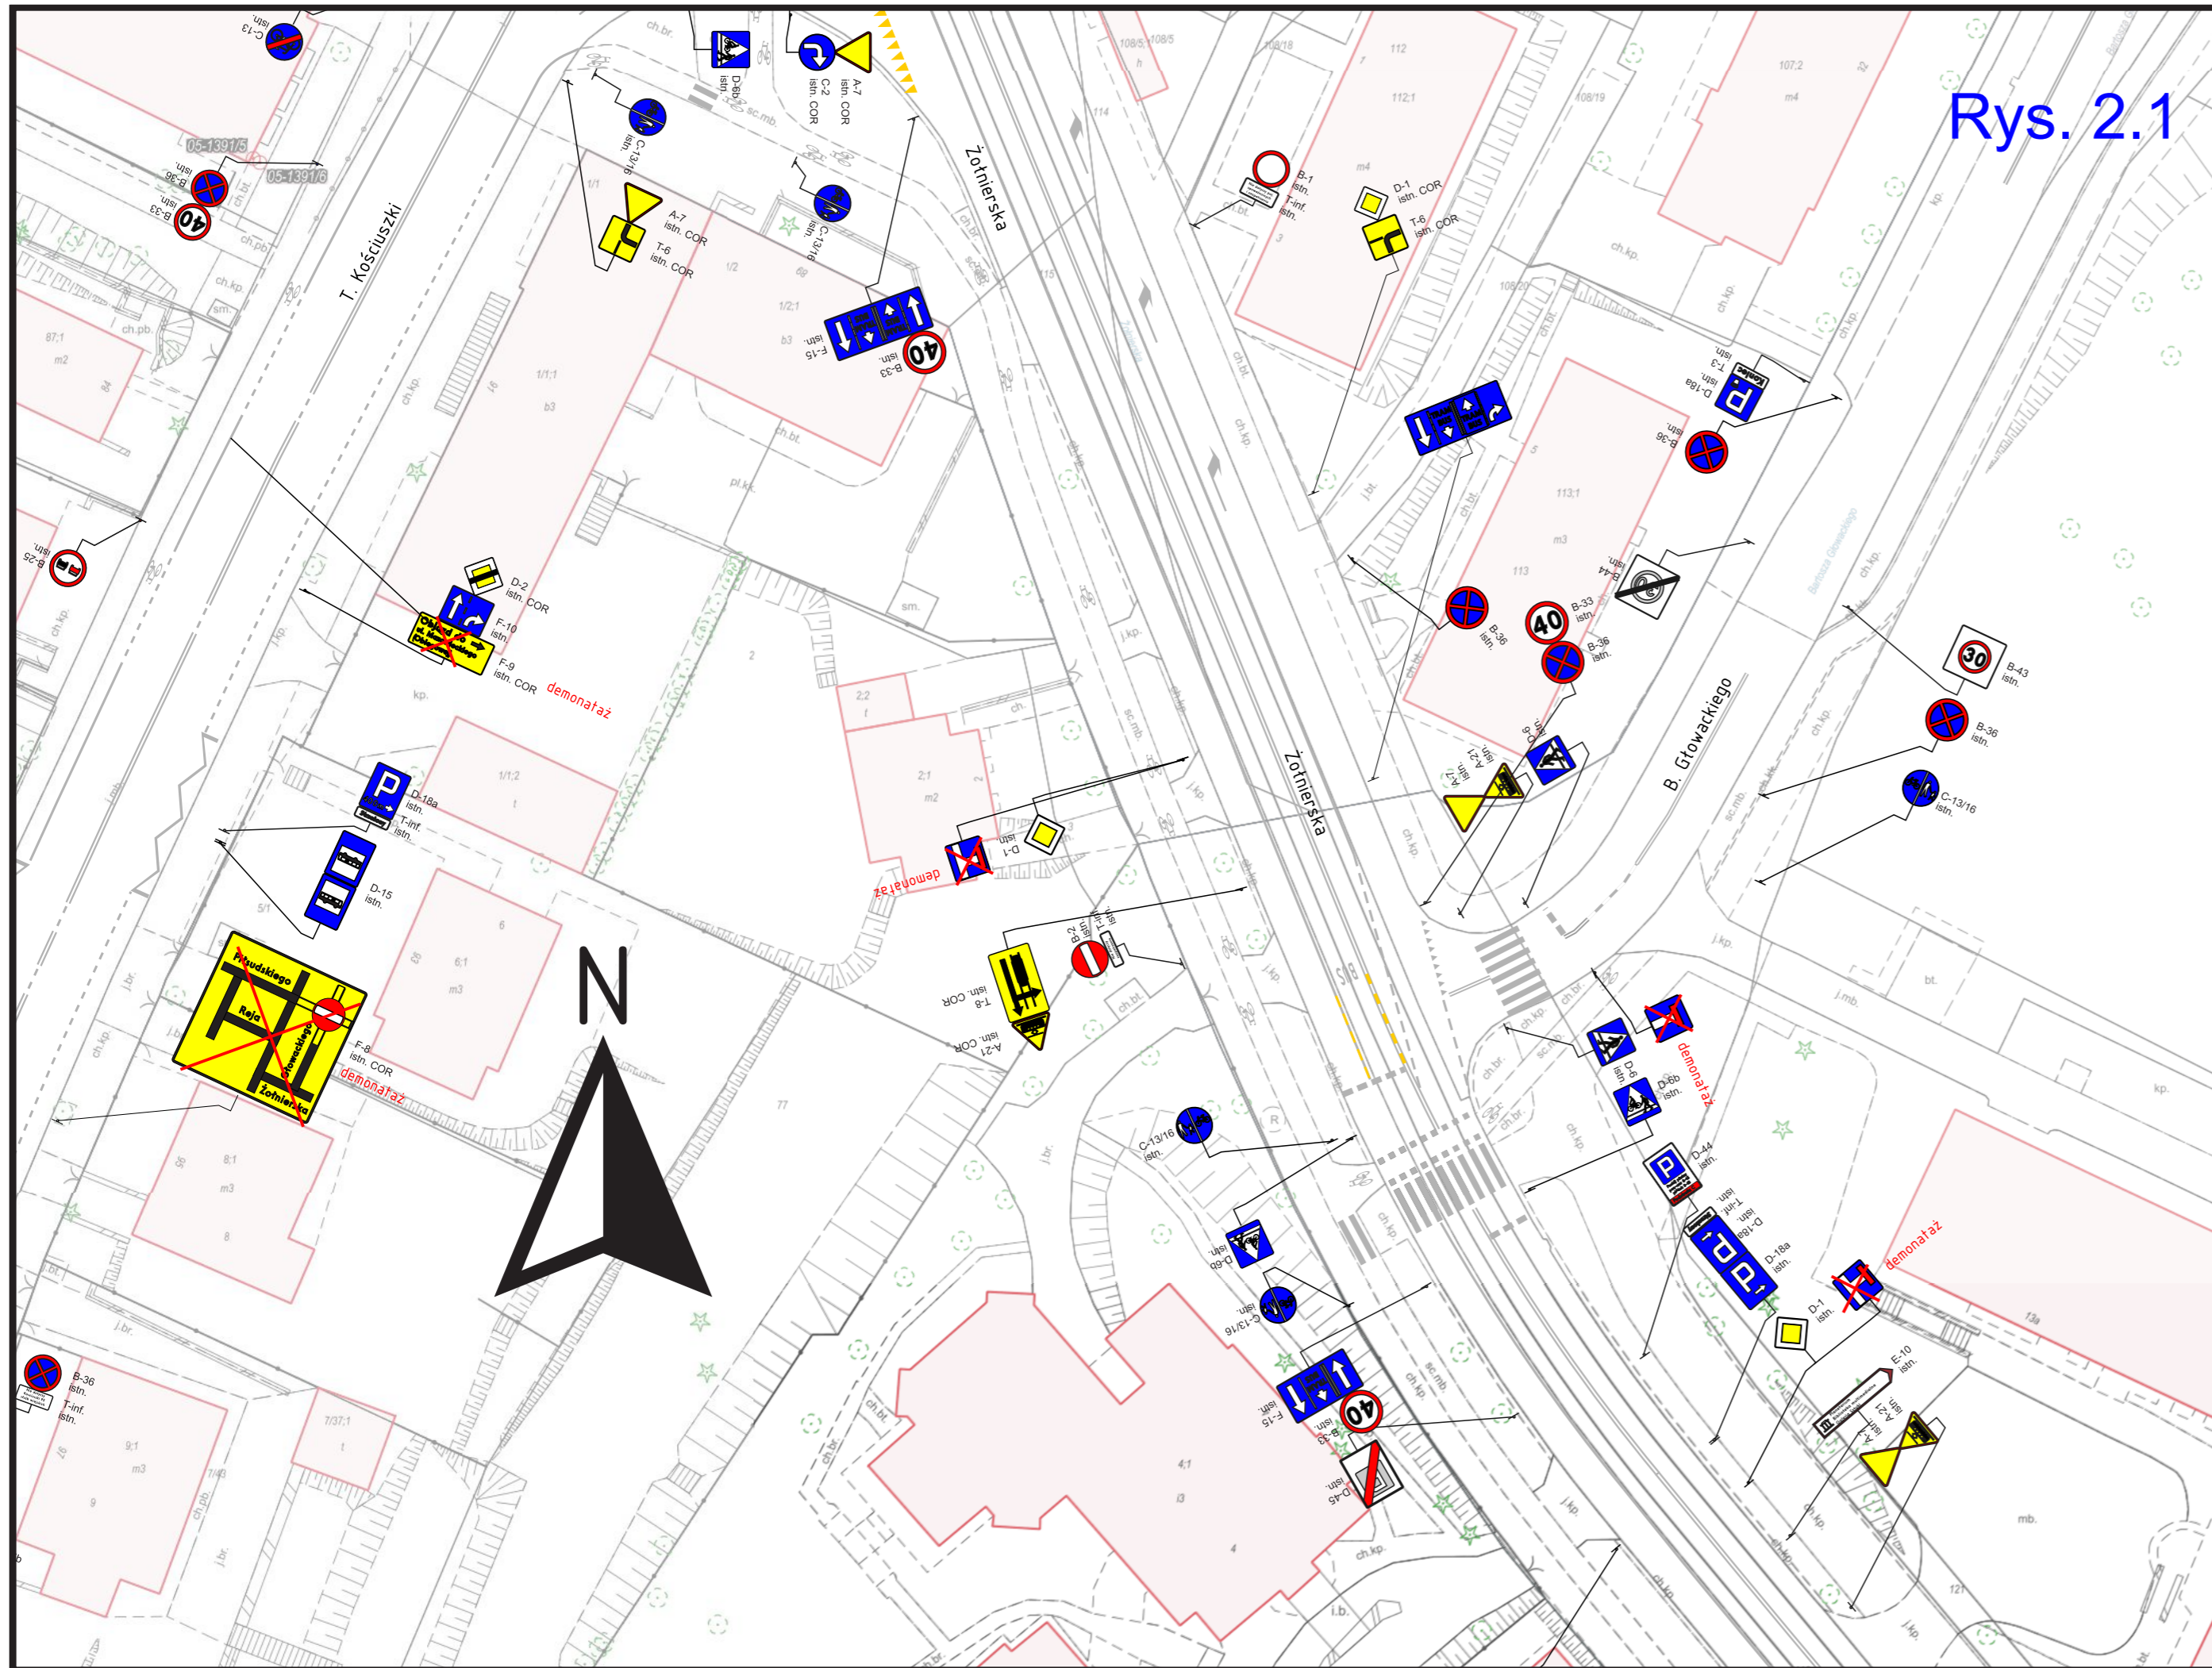

\*Zmiana w oznakowaniu na ul. Żołnierskiej, Kościuszki, Głowackiego i Mickiewicza

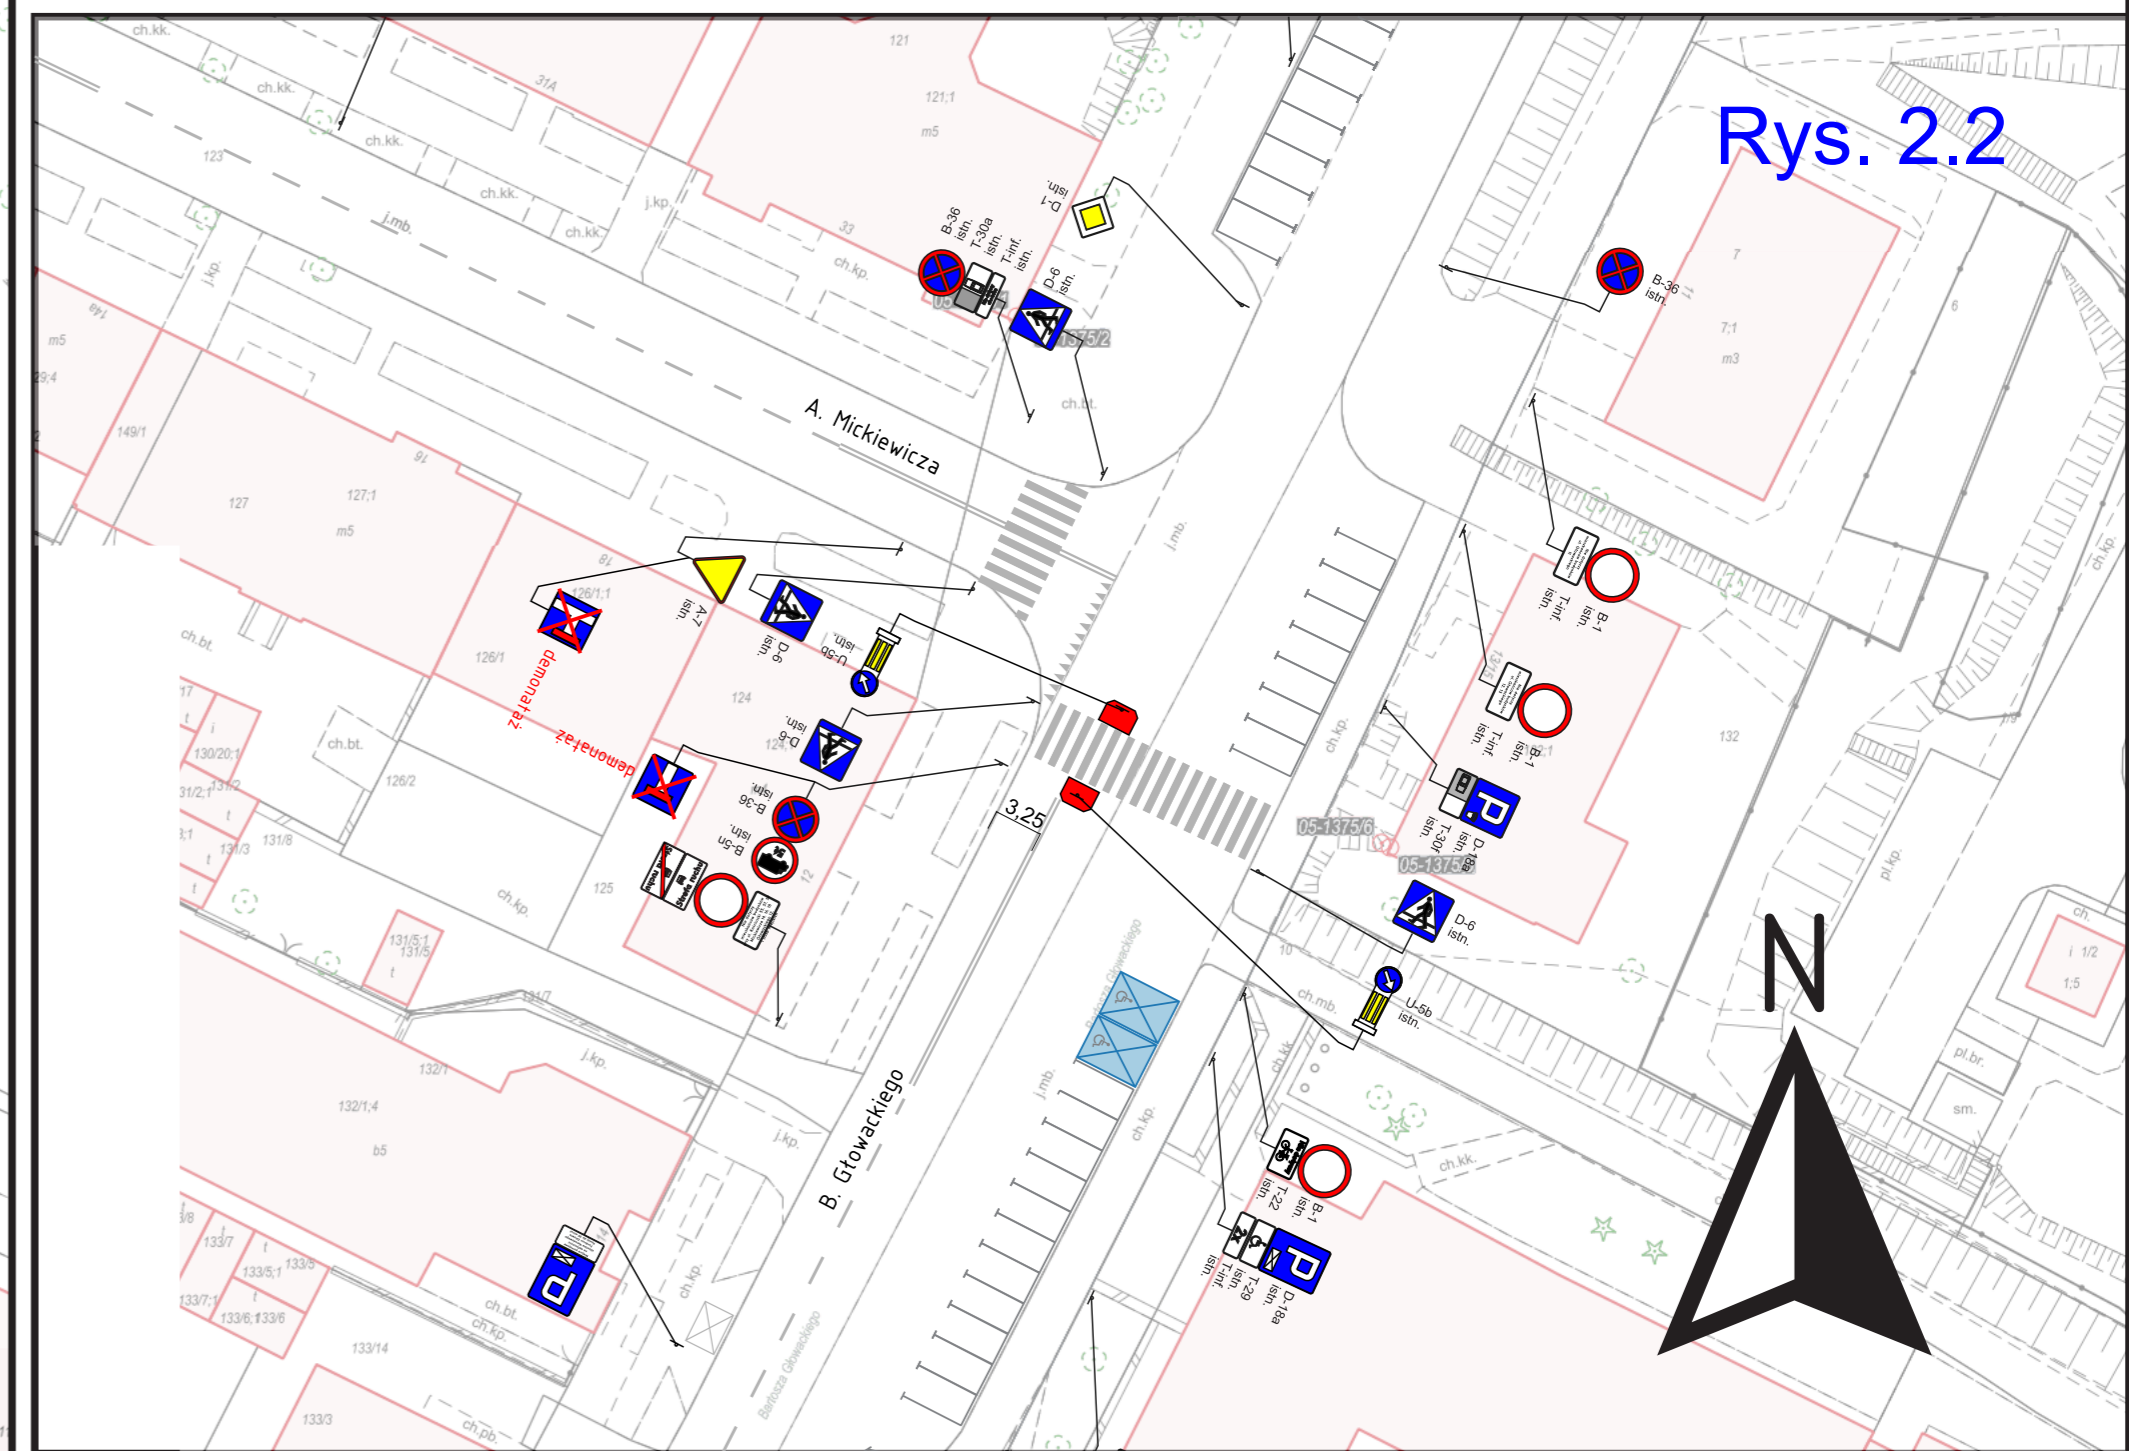


Wersja poprawiona.  
 Uwzględniono uwagi z opinii:  
 \*ZDZiT w Olsztynie TI OR 244/23  
 \*KMP w Olsztynie ROK 4709/23

Etap 1  
 COR na al. Piłsudskiego  
 na odc. od ul. Kościuszki do ul. Leonharda

<p>GIERA          Sp. z o.o.          ul. Lipowa 49a          11-042 Jonkowo</p>	Projektował:	Nazwisko i Imię	Podpis	Data:
	Kreślił:	mgr inż. Barasiński Kamil		czerwiec 2023r.
	Sprawdził:	mgr inż. Barasiński Kamil		czerwiec 2023r.
	Zatwierdził:			
Nazwa rysunku: COR na al. Piłsudskiego na odc. od ul. Kościuszki do ul. Leonharda. COR na zamkniętym wjeździe ul. Żołnierskiej na skrzyżowaniu z ul. Wyszyńskiego Budowa układu torowego na skrzyżowaniu ul. Żołnierskiej i Wyszyńskiego				
Skala: 1:500	Materiał:	Wydanie: v.1	Nr rys.: cor_pils_kosc-leon	Arkusz: 2

\*zmiana w oznakowaniu na ul. Mazowieckiego

← ul. Żołnierska al. Piłsudskiego →

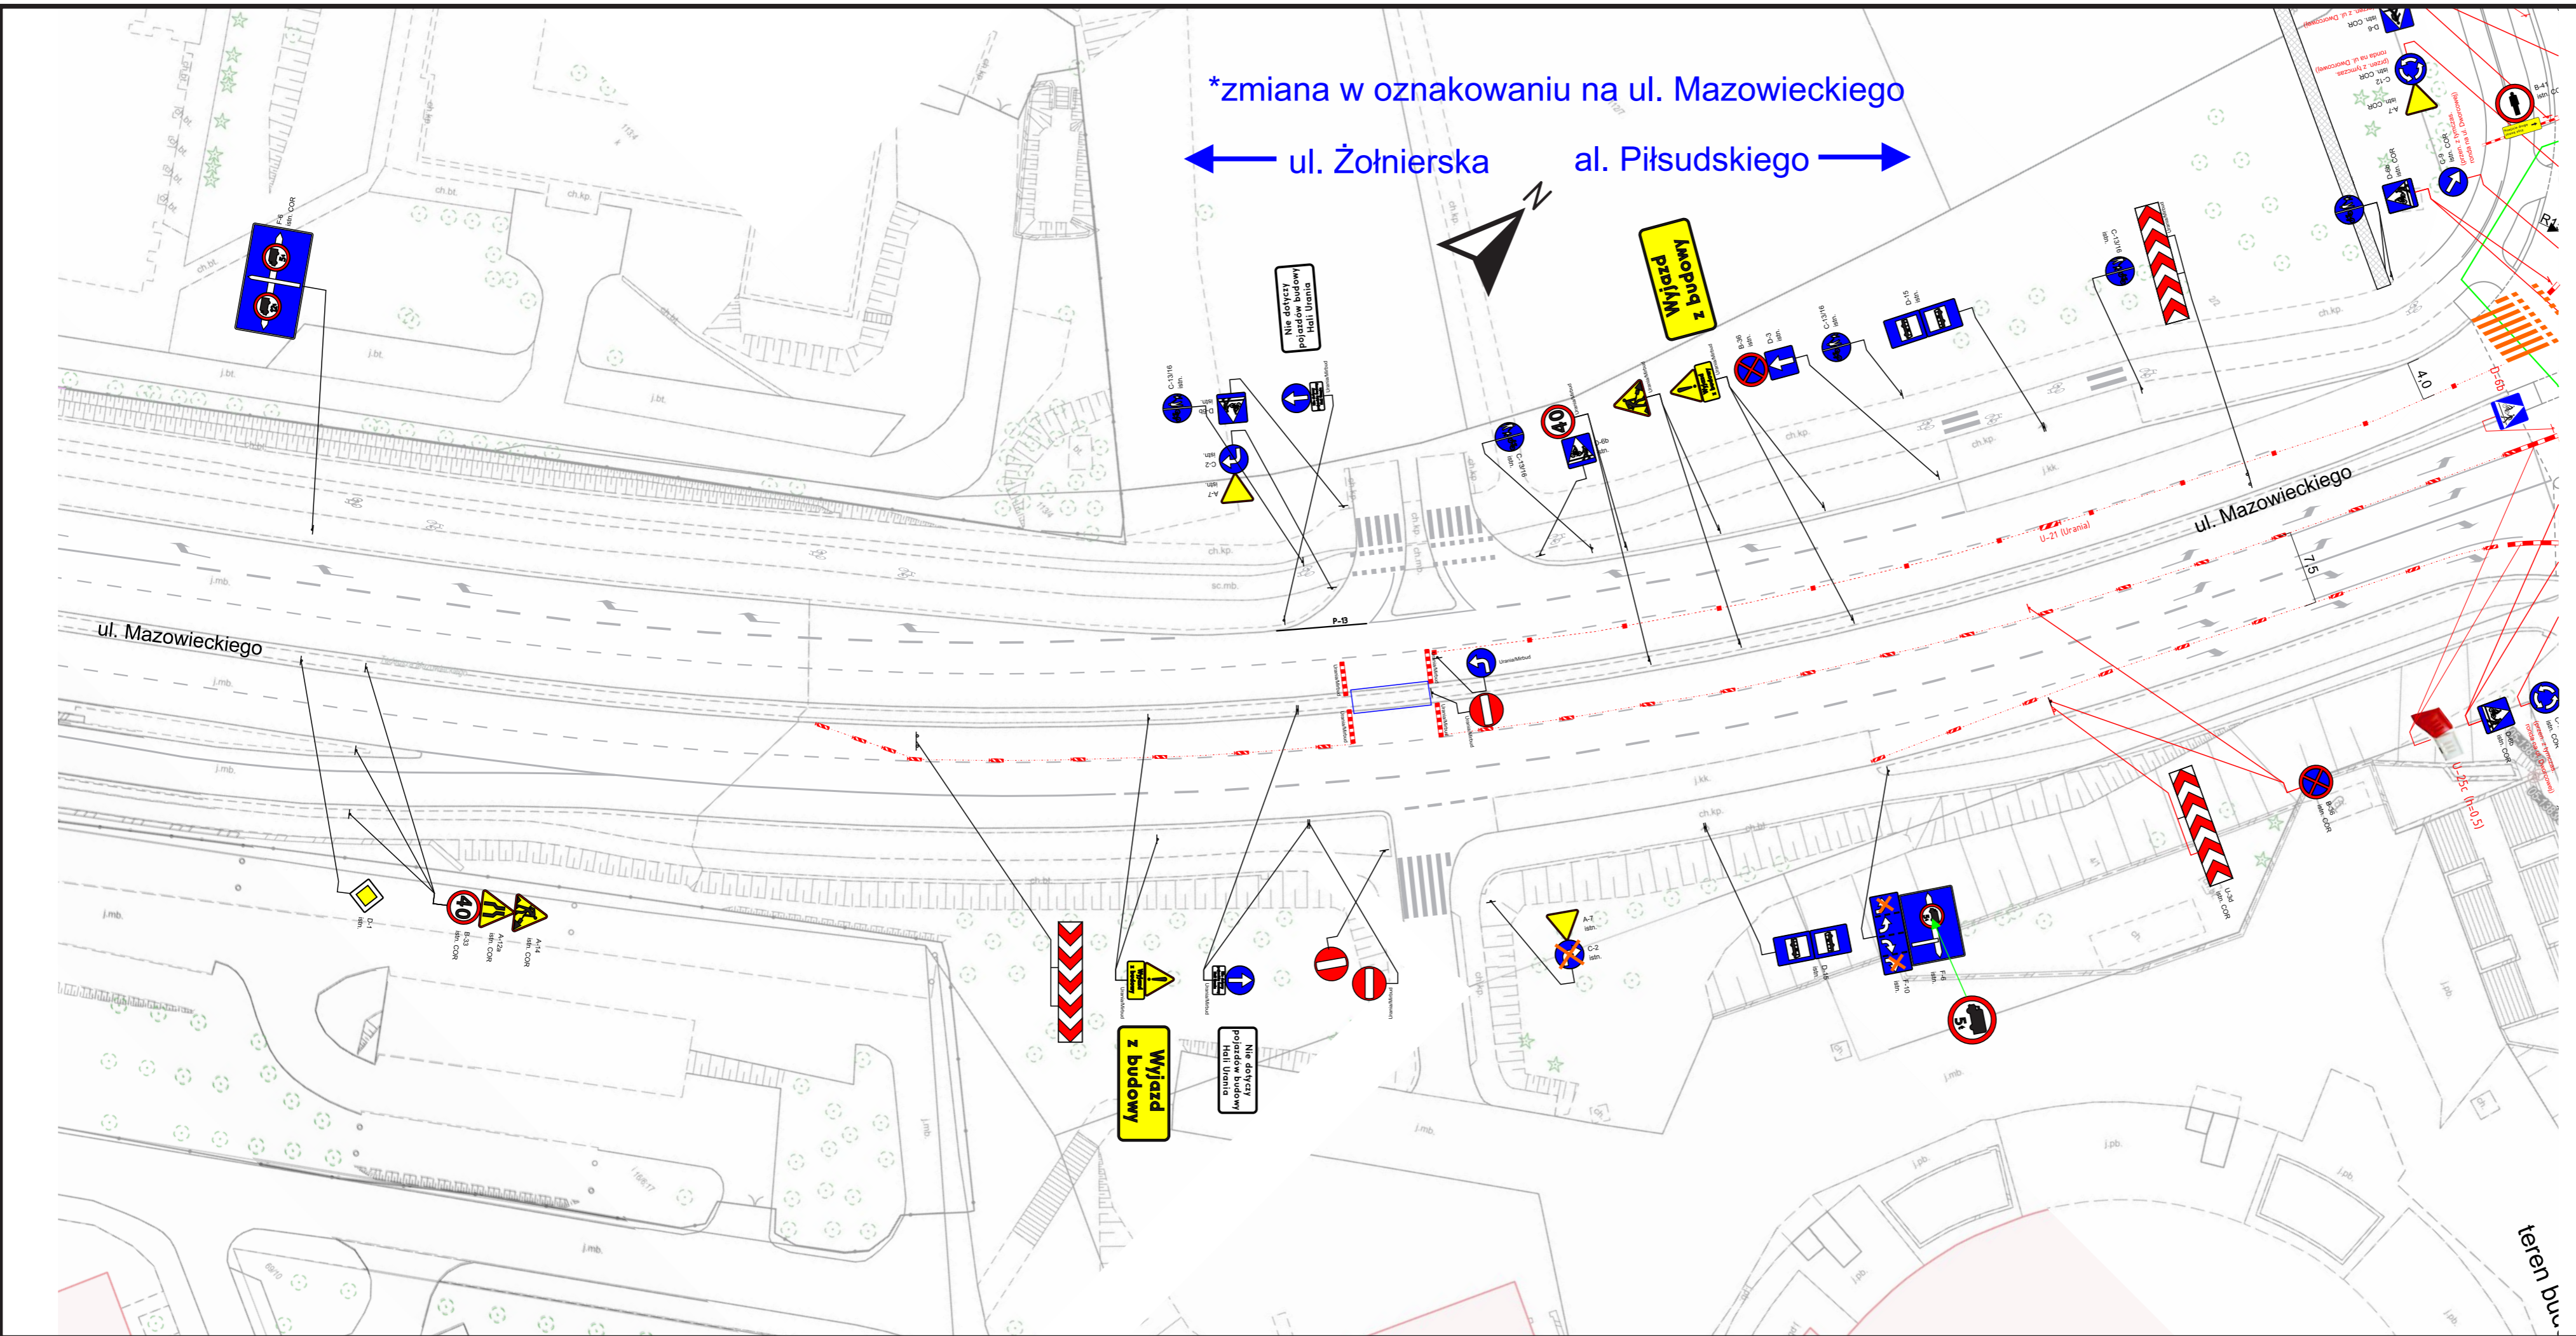

Legenda


	- projektowane oznakowanie
	- oznakowanie istniejące
	- istniejące oznakowanie poziome (białe)
	- istniejące oznakowanie tymczasowe poziome (żółte)
	- projektowane oznakowanie tymczasowe poziome
	- projektowane oznakowanie poziome (barwy białej)
	- ogrodzenie budowlane
	- U-21a/b
	- U-25c
	- ciągi pieszo-rowerowe (nawierzchnia utwardzona)



Etap 1  
COR na al. Piłsudskiego  
na odc. od ul. Kościuszki do ul. Leonharda

Wersja poprawiona.  
Uwzględniono uwagi z opinii:  
\*ZDZiT w Olsztynie TI OR 244/23  
\*KMP w Olsztynie ROK 4709/23

 GIERA Znaki Drogowe sp. z o.o. ul. Lipowa 49a 11-042 Jonkowo	Projektował:	Nazwisko i Imię	Podpis	Data:
	Kreślił:	mgr inż. Barasiński Kamil		czerwiec 2023r.
Sprawił:				czerwiec 2023r.
Zatwierdził:	Nazwa rysunku: COR na al. Piłsudskiego na odc. od ul. Kościuszki do ul. Leonharda. COR na zamknięciu wlotu ul. Żołnierskiej na skrzyżowaniu z ul. Wyszylskiego Budowa układu torowego na skrzyżowaniu ul. Żołnierskiej i Wyszylskiego			
Skala: 1:500	Materiał:	Wydanie: v.1	Nr rys.: cor_pils_kosc-leon	Arkusz: 3

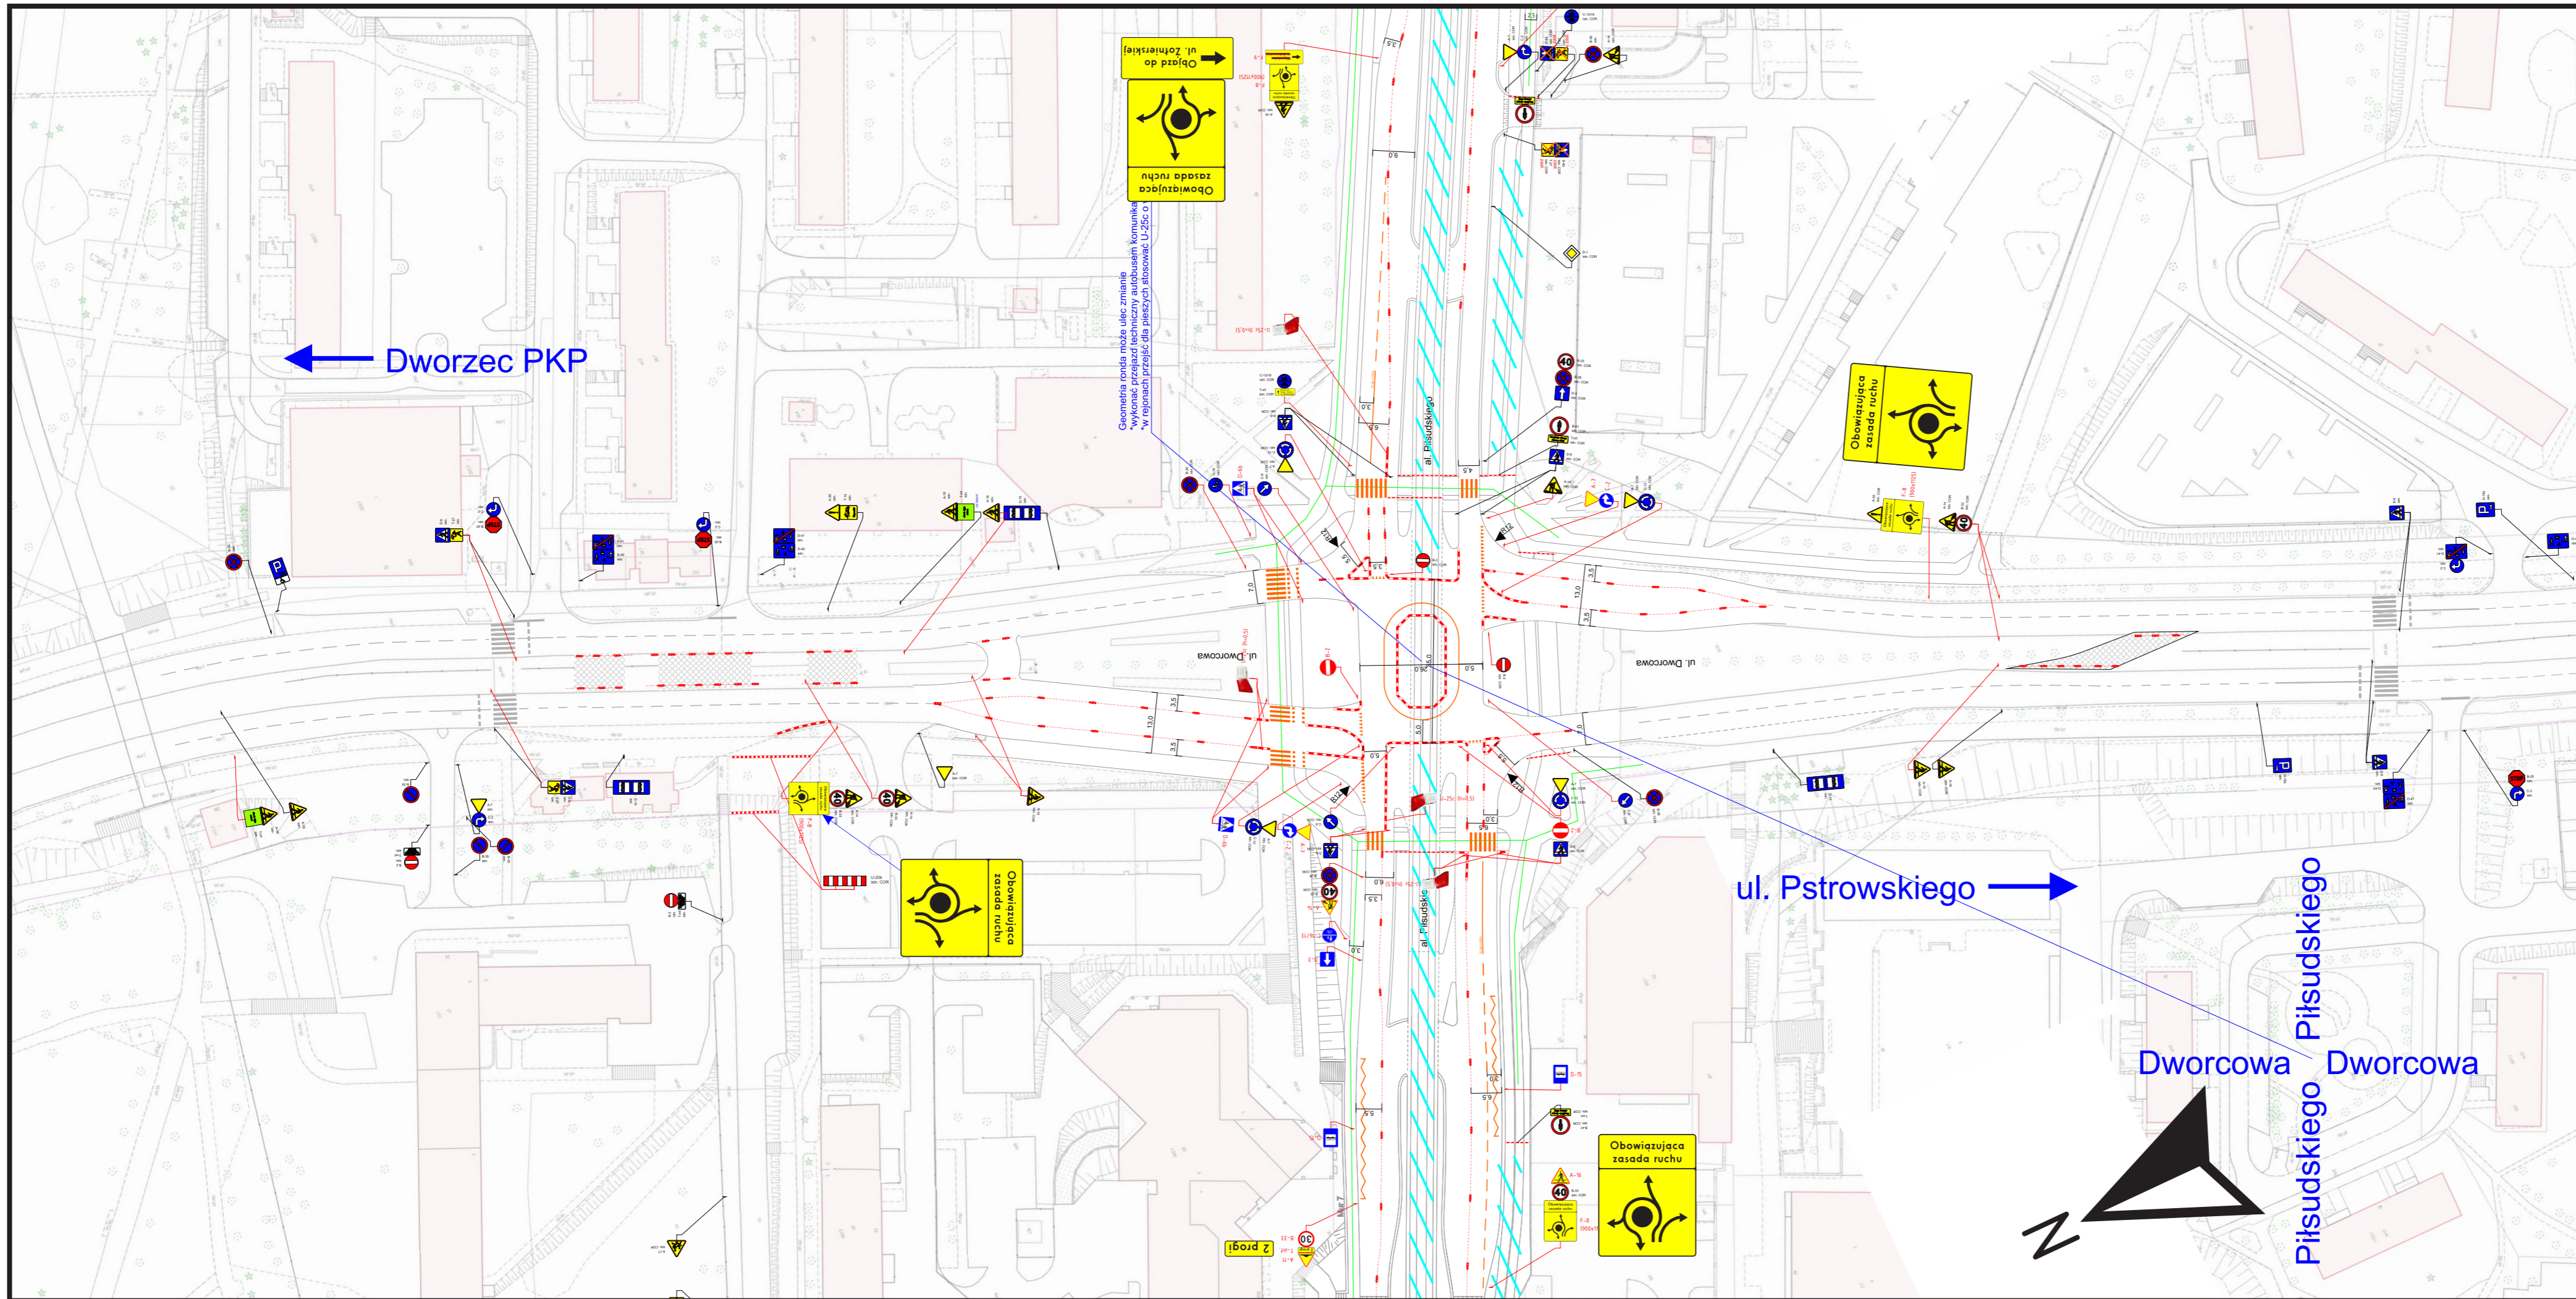


**Legenda**

- projektowane oznakowanie
- oznakowanie istniejące
- istniejące oznakowanie poziome (białe)
- istniejące oznakowanie tymczasowe poziome (żółte)
- projektowane oznakowanie tymczasowe poziome
- projektowane oznakowanie poziome (barwy białej)
- ogrodzenie budowlane
- U-21a/b
- U-25c
- ciągi pieszo-rowerowe (nawierzchnia utwardzona)







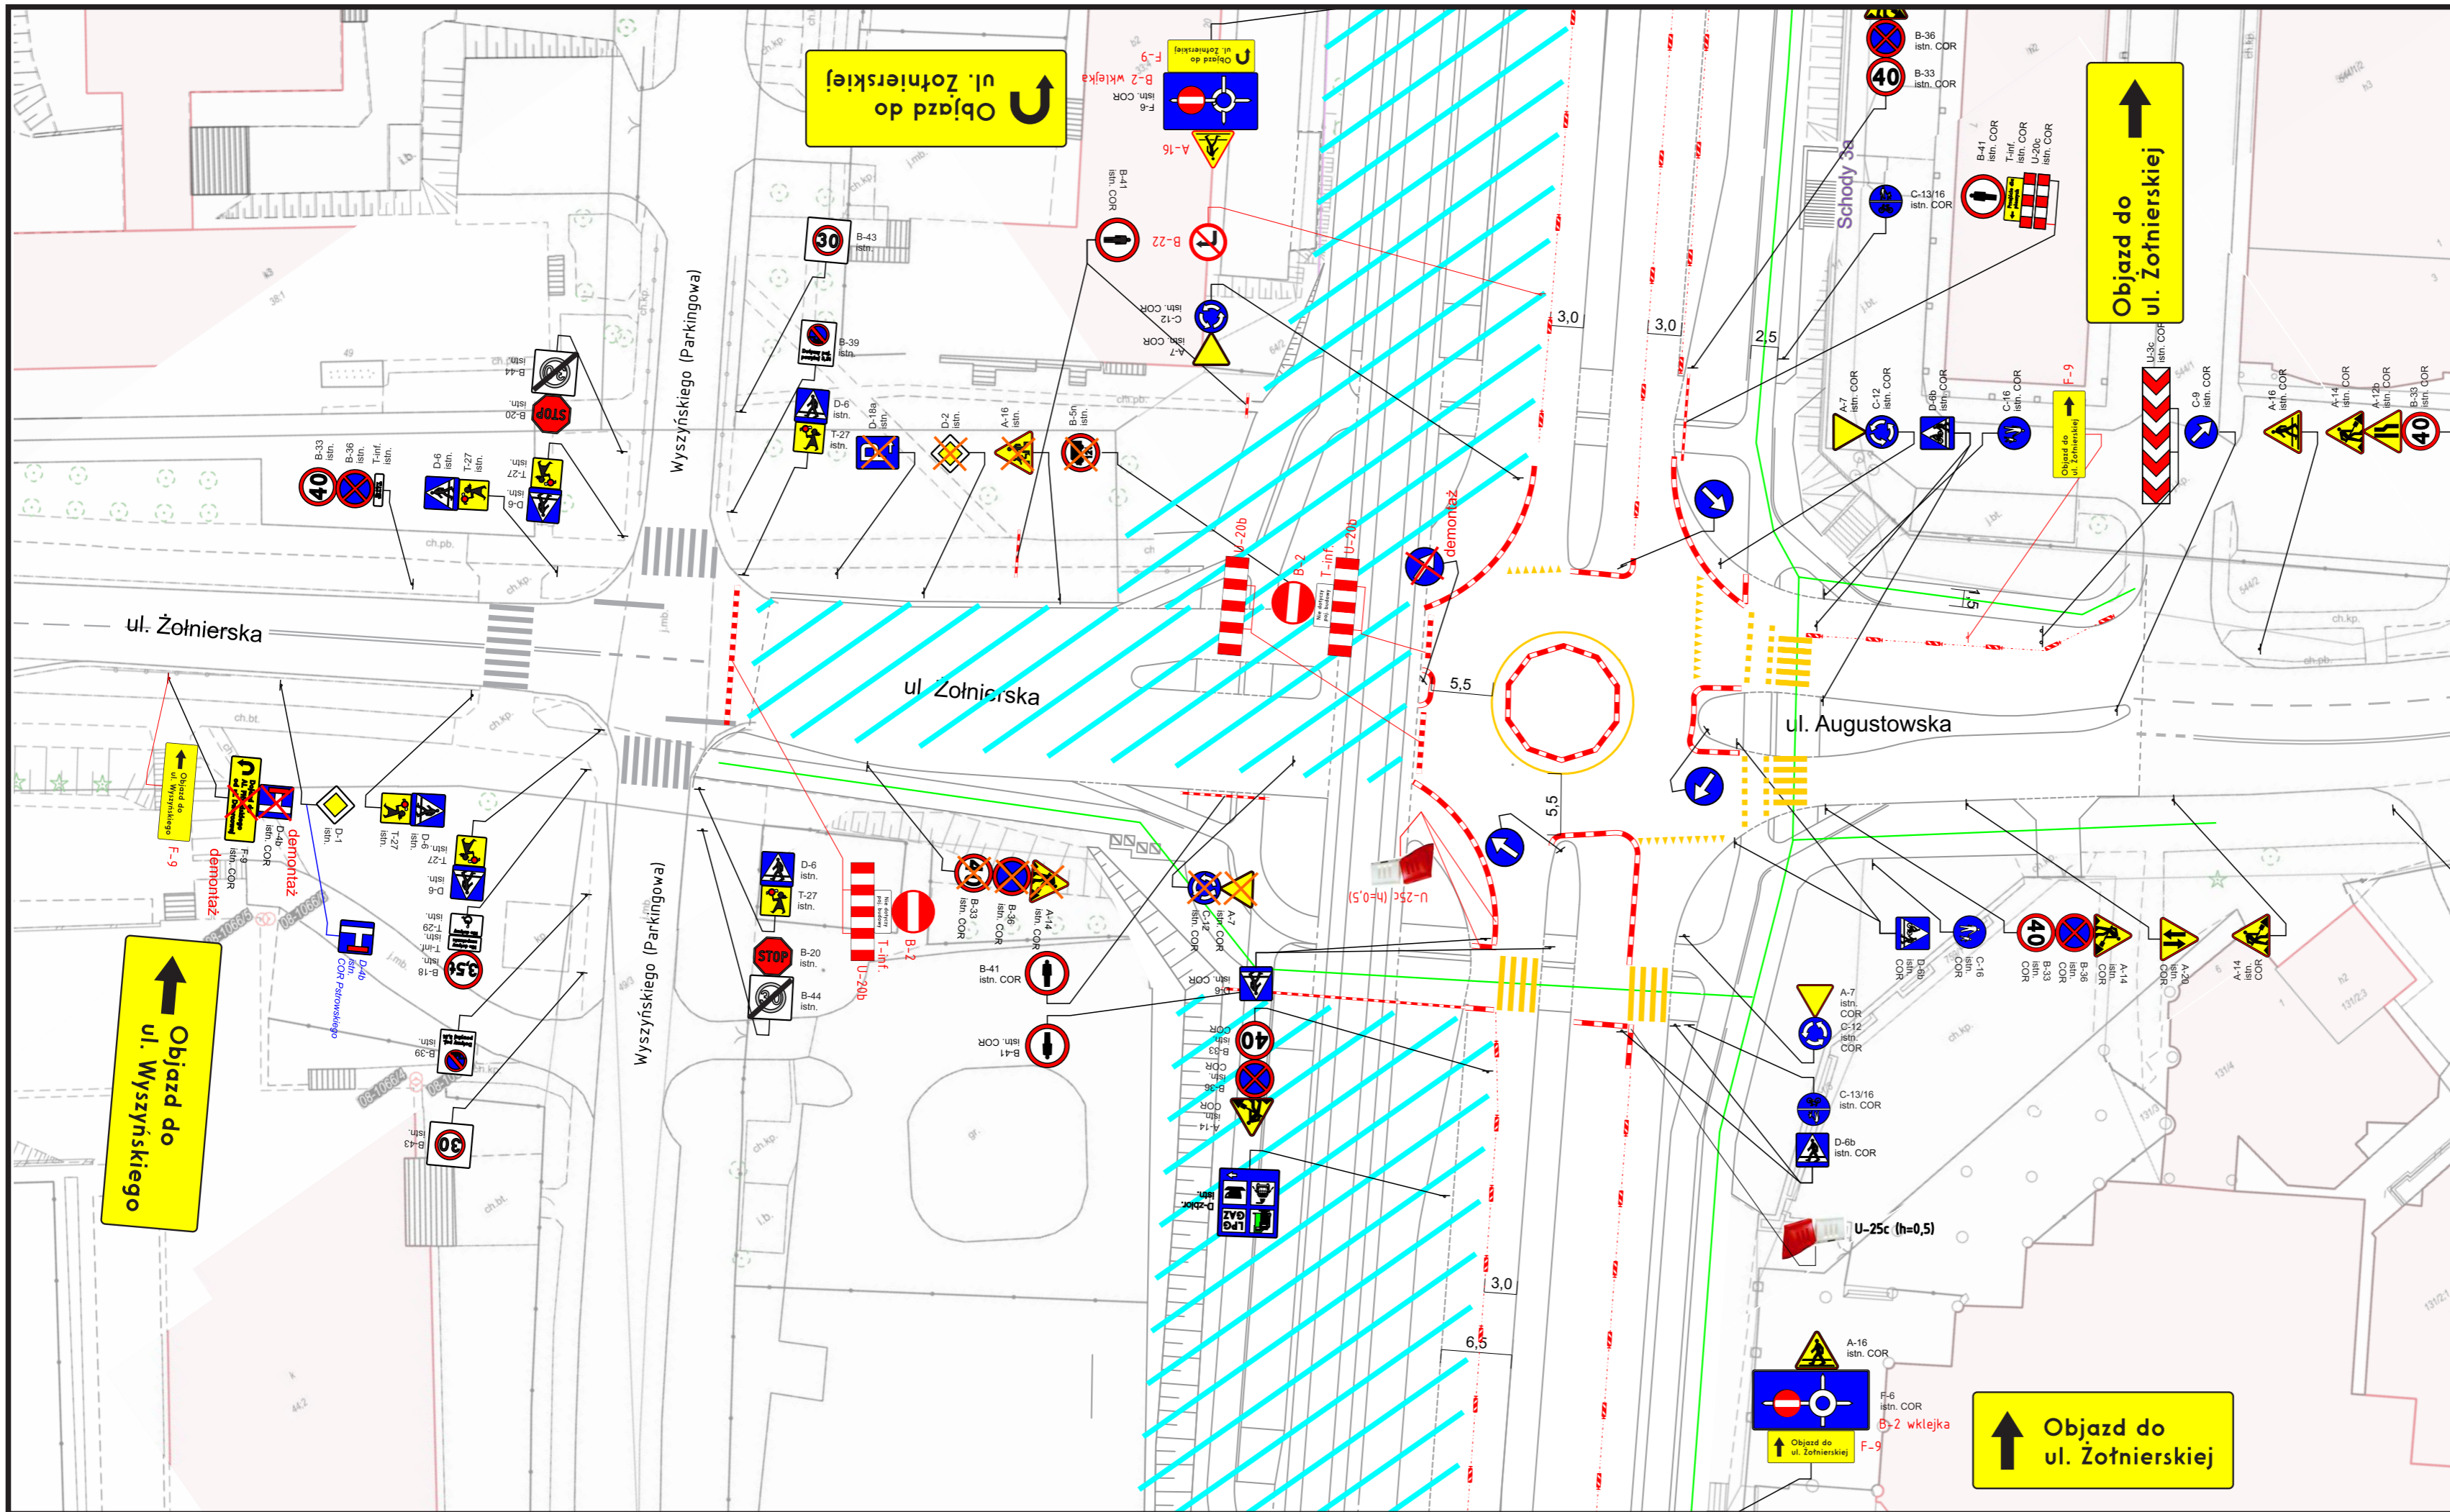



**Etap 1**  
 COR na al. Piłsudskiego  
 na odc. od ul. Kościuszki do ul. Leonharda


**Wersja poprawiona.**  
 Uwzględniono uwagi z opinii:  
 \*ZDZiT w Olsztynie TI OR 244/23  
 \*KMP w Olsztynie ROK 4709/23

 GIERA Znaki Drogowe sp. z o.o. ul. Lipowa 49a 11-042 Jonkowo	Projektował:	Nazwisko i Imię	Podpis	Data:
	Kreślił:	mgr inż. Barasiński Kamil		czerwiec 2023r.
	Sprawdził:			
	Zatwierdził:			
Nazwa rysunku:		COR na al. Piłsudskiego na odc. od ul. Kościuszki do ul. Leonharda. COR na zamknięciu wlotu ul. Żołnierskiej na skrzyżowaniu z ul. Wyszyńskiego Budowa układu torowego na skrzyżowaniu ul. Żołnierskiej i Wyszyńskiego		
Skala:	1:1000	Wydanie:	v.1	Arkusz:
Material:		Nr rys.:	cor_pils_kosc-leon	4



**Legenda**

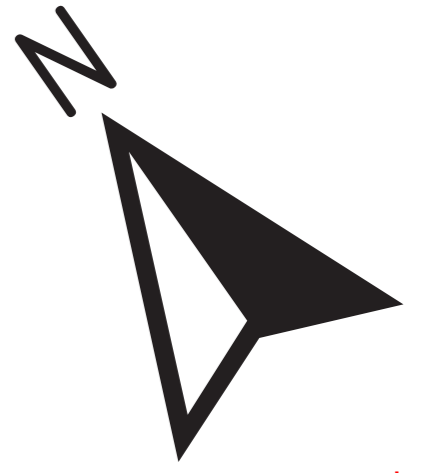


-  - projektowane oznakowanie
-  - oznakowanie istniejące
-  - istniejące oznakowanie poziome (białe)
-  - istniejące oznakowanie tymczasowe poziome (żółte)
-  - projektowane oznakowanie tymczasowe poziome
-  - projektowane oznakowanie poziome (barwy biały)
-  - ogrodzenie budowlane
-  - U-21a/b
-  - U-25c
-  - ciągi pieszo-rowerowe (nawierzchnia utwardzona)



\* odstąpić oznakowanie F-9 (Objazd do ul. Żołnierskiej) na ul. Wyszynskiego, Leonharda i al. Piłsudskiego (ark. 1)

**Etap 2**  
COR na zamknięcie wlotu ul. Żołnierskiej na skrzyżowaniu z ul. Wyszynskiego

**Wersja poprawiona.**  
Uwzględniono uwagi z opinii:  
\*ZDZiT w Olsztynie TI OR 244/23  
\*KMP w Olsztynie ROK 4709/23

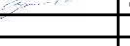 GIERA Znaki Drogowe ul. Lipowa 49a 11-042 Jonkowo	Projektował:	Nazwisko i Imię	Podpis	Data:
	Kreślił:	mgr inż. Barasiński Kamil		czerwiec 2023r.
	Sprawdził:	mgr inż. Barasiński Kamil		czerwiec 2023r.
	Zatwierdził:			
Nazwa rysunku: COR na al. Piłsudskiego na odc. od ul. Kościuszki do ul. Leonharda, COR na zamknięcie wlotu ul. Żołnierskiej na skrzyżowaniu z ul. Wyszynskiego Budowa układu torowego na skrzyżowaniu ul. Żołnierskiej i Wyszynskiego				
Skala: 1:500	Materiał:	Wydanie: v.1	Nr rys.: cor_pils_kosc-leon	Arkusz: 5