


Rys. 2

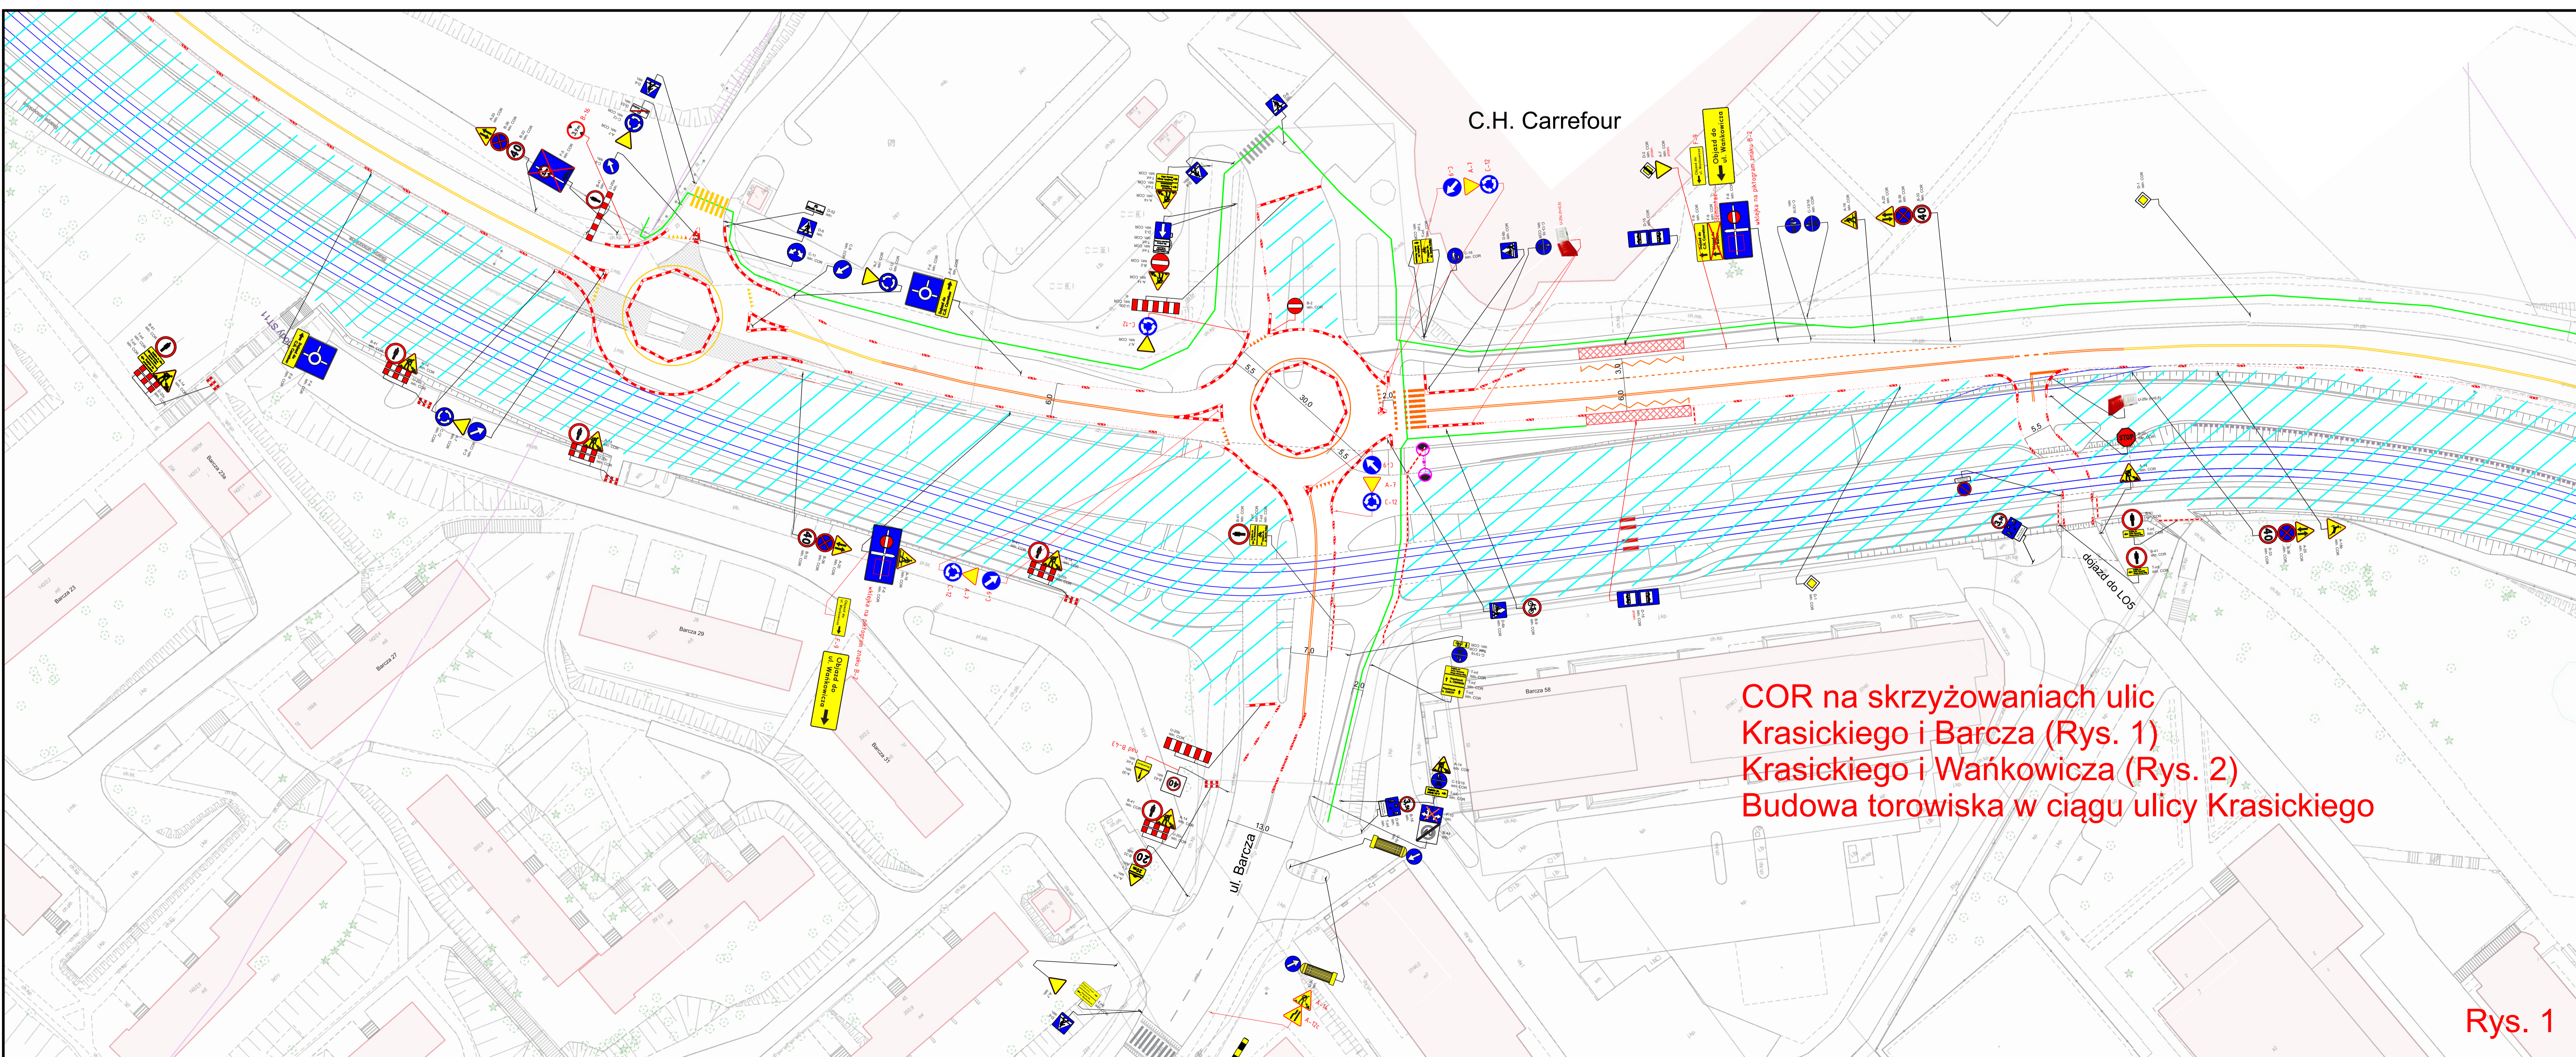

COR na skrzyżowaniach ulic  
 Krasickiego i Barcza (Rys. 1)  
 Krasickiego i Wańkowicza (Rys. 2)  
 Budowa torowiska w ciągu ulicy Krasickiego

Rys. 1