COR na ul. Wilczyńskiego na odc. od ul. Krasickiego do pętli autobusowej Pieczewo

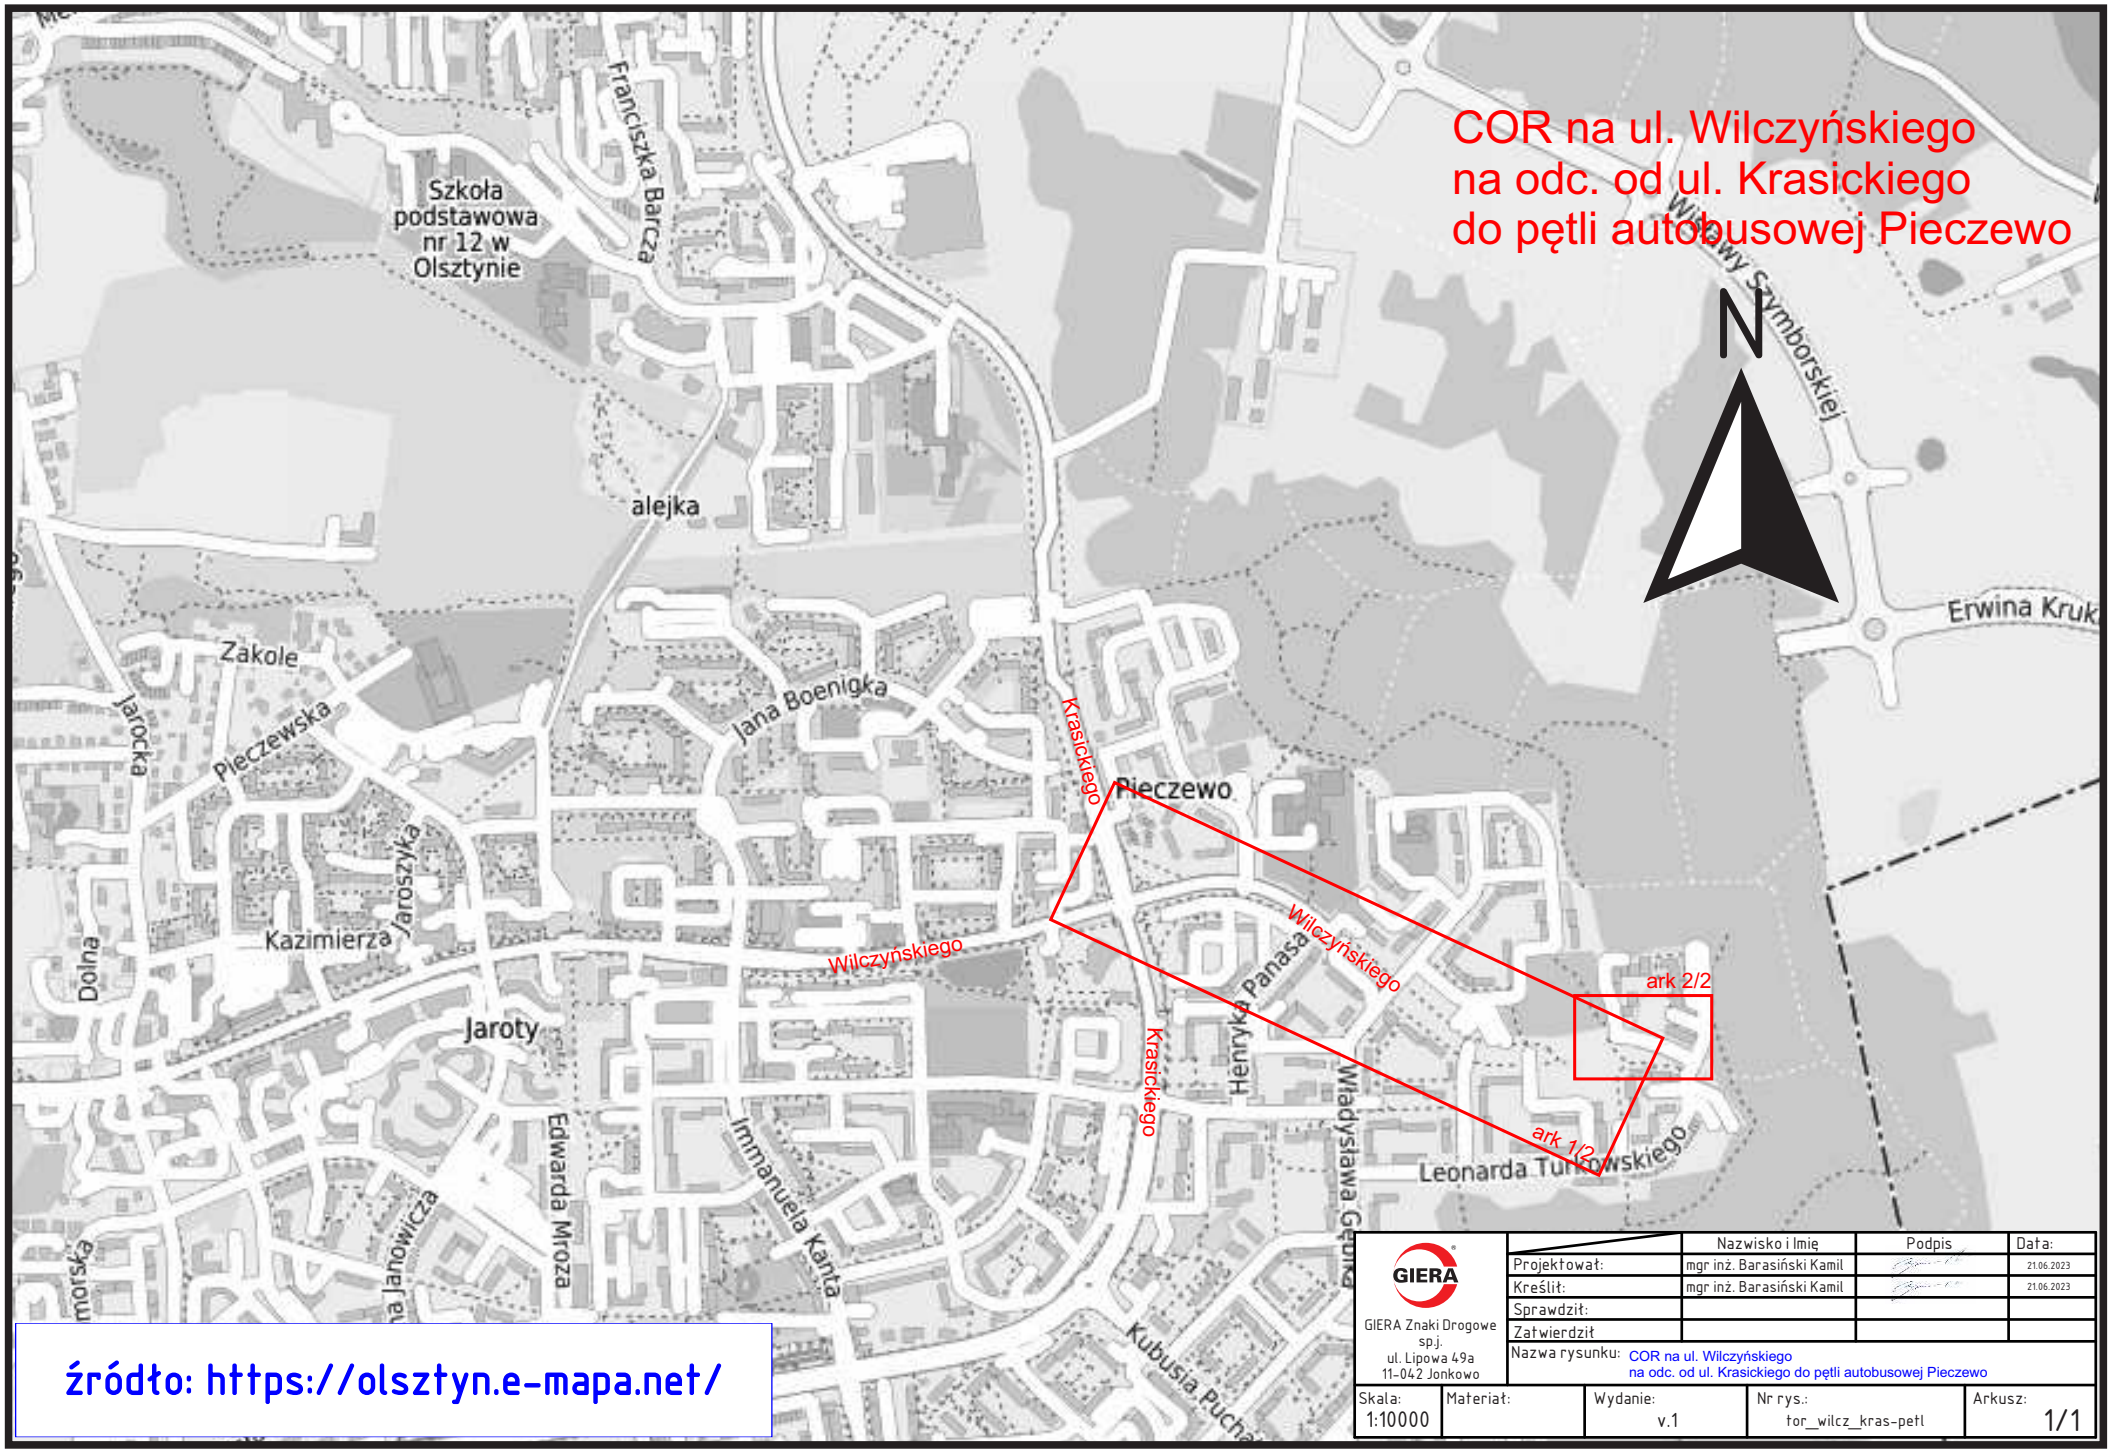

źródło: https://olsztyn.e-mapa.net/

	Nazwisko i Imię	Podpis	Data:
Projektował:	mgr inż. Barasiński Kamil		21.06.2023
Kreślił:	mgr inż. Barasiński Kamil		21.06.2023
Sprawdził:			
Zatwierdził			

GIERA Znaki Drogowe sp.j.
ul. Lipowa 49a
11-042 Jonkowo

Nazwa rysunku: COR na ul. Wilczyńskiego na odc. od ul. Krasickiego do pętli autobusowej Pieczewo

Skala:	Materiał:	Wydanie:	Nr rys.:	Arkusz:
1:10000		v.1	tor_wilcz_kras-petl	1/1

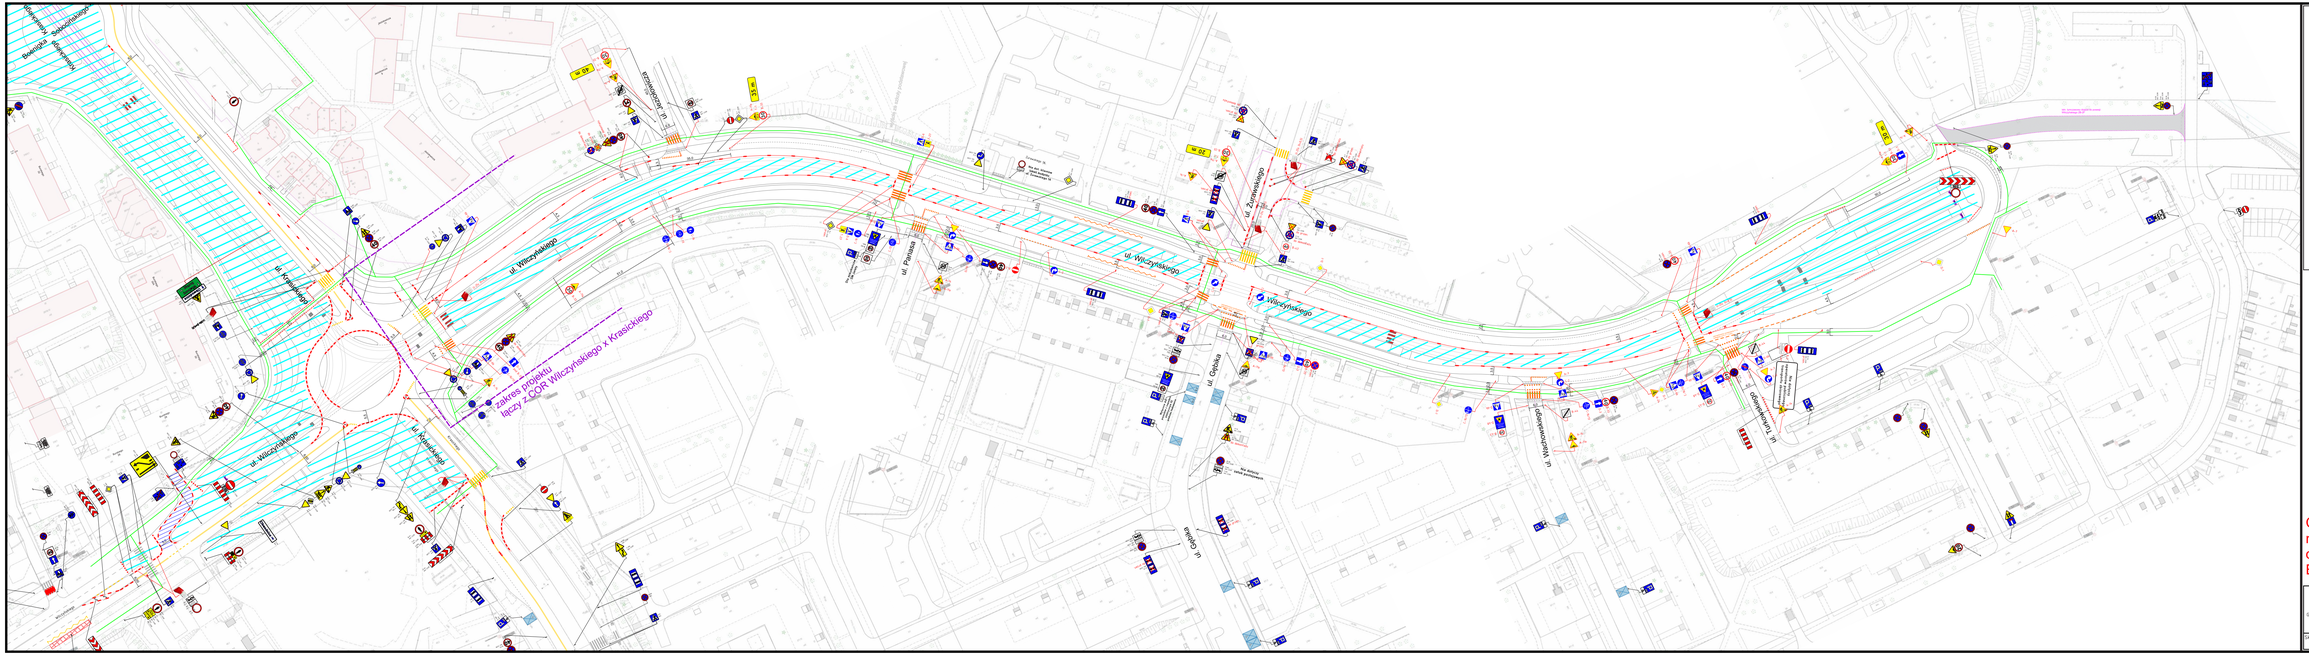

Legenda

- projektowane oznakowanie
- oznakowanie istniejące
- istniejące oznakowanie poziome (białe)
- istniejące oznakowanie tymczasowe poziome (żółte)
- projektowane oznakowanie tymczasowe poziome
- projektowane oznakowanie poziome (barwy białej)
- ogrodzenie budowlane
- U-21a/b
- U-25c
- ciągi pieszo-rowerowe (nawierzchnia utwardzona)

N

COR na ul. Wilczyńskiego
na odc. od ul. Krasickiego
do pętli autobusowej Pieczewo
Etap 1

		Nazwisko i imię	Podpis	Data
	Zatwierdził			
	Nazwa rysunku:	COR na ul. Wilczyńskiego na odc. od ul. Krasickiego do pętli autobusowej Pieczewo		

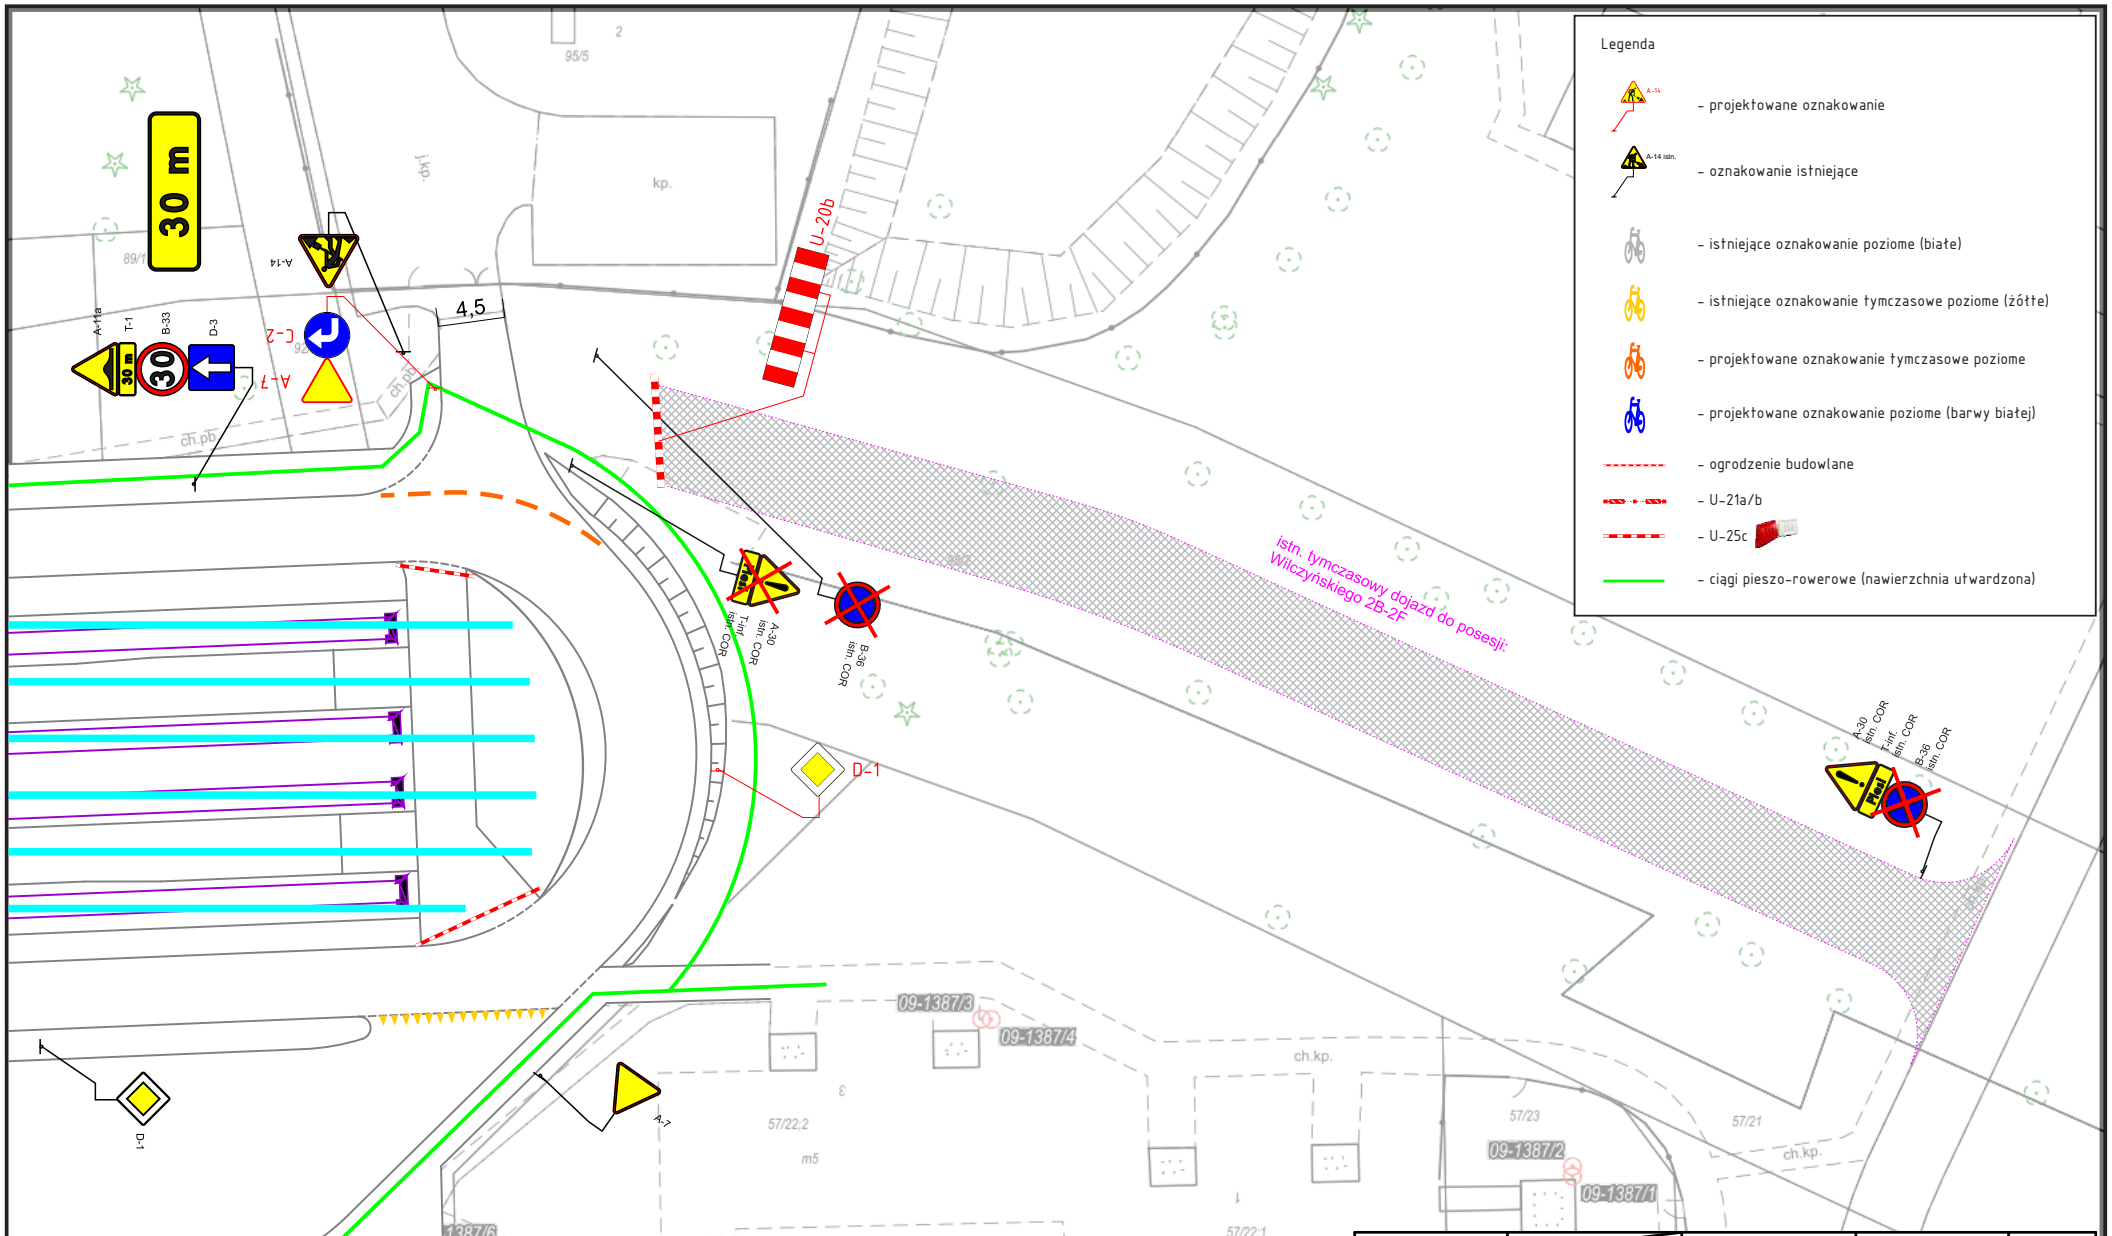

COR na ul. Wilczyńskiego na odc. od ul. Krasickiego do pętli autobusowej Pieczewo
Etap 2- wyjazd z posesji Wilczyńskiego 2B-2F po układzie doceowym

GIERA Znaki Drogowe sp.j.
ul. Lipowa 49a
11-042 Jonkowo

	Nazwisko i Imię	Podpis	Data:
Projektował:	mgr inż. Barasiński Kamil		21.06.2023
Kreślił:	mgr inż. Barasiński Kamil		21.06.2023
Sprawdził:			
Zatwierdził			

Nazwa rysunku: COR na ul. Wilczyńskiego na odc. od ul. Krasickiego do pętli autobusowej Pieczewo

Skala:	Materiał:	Wydanie:	Nr rys.:	Arkusz:
1:500		v.1	tor_wilcz_kras-petl	2/2