
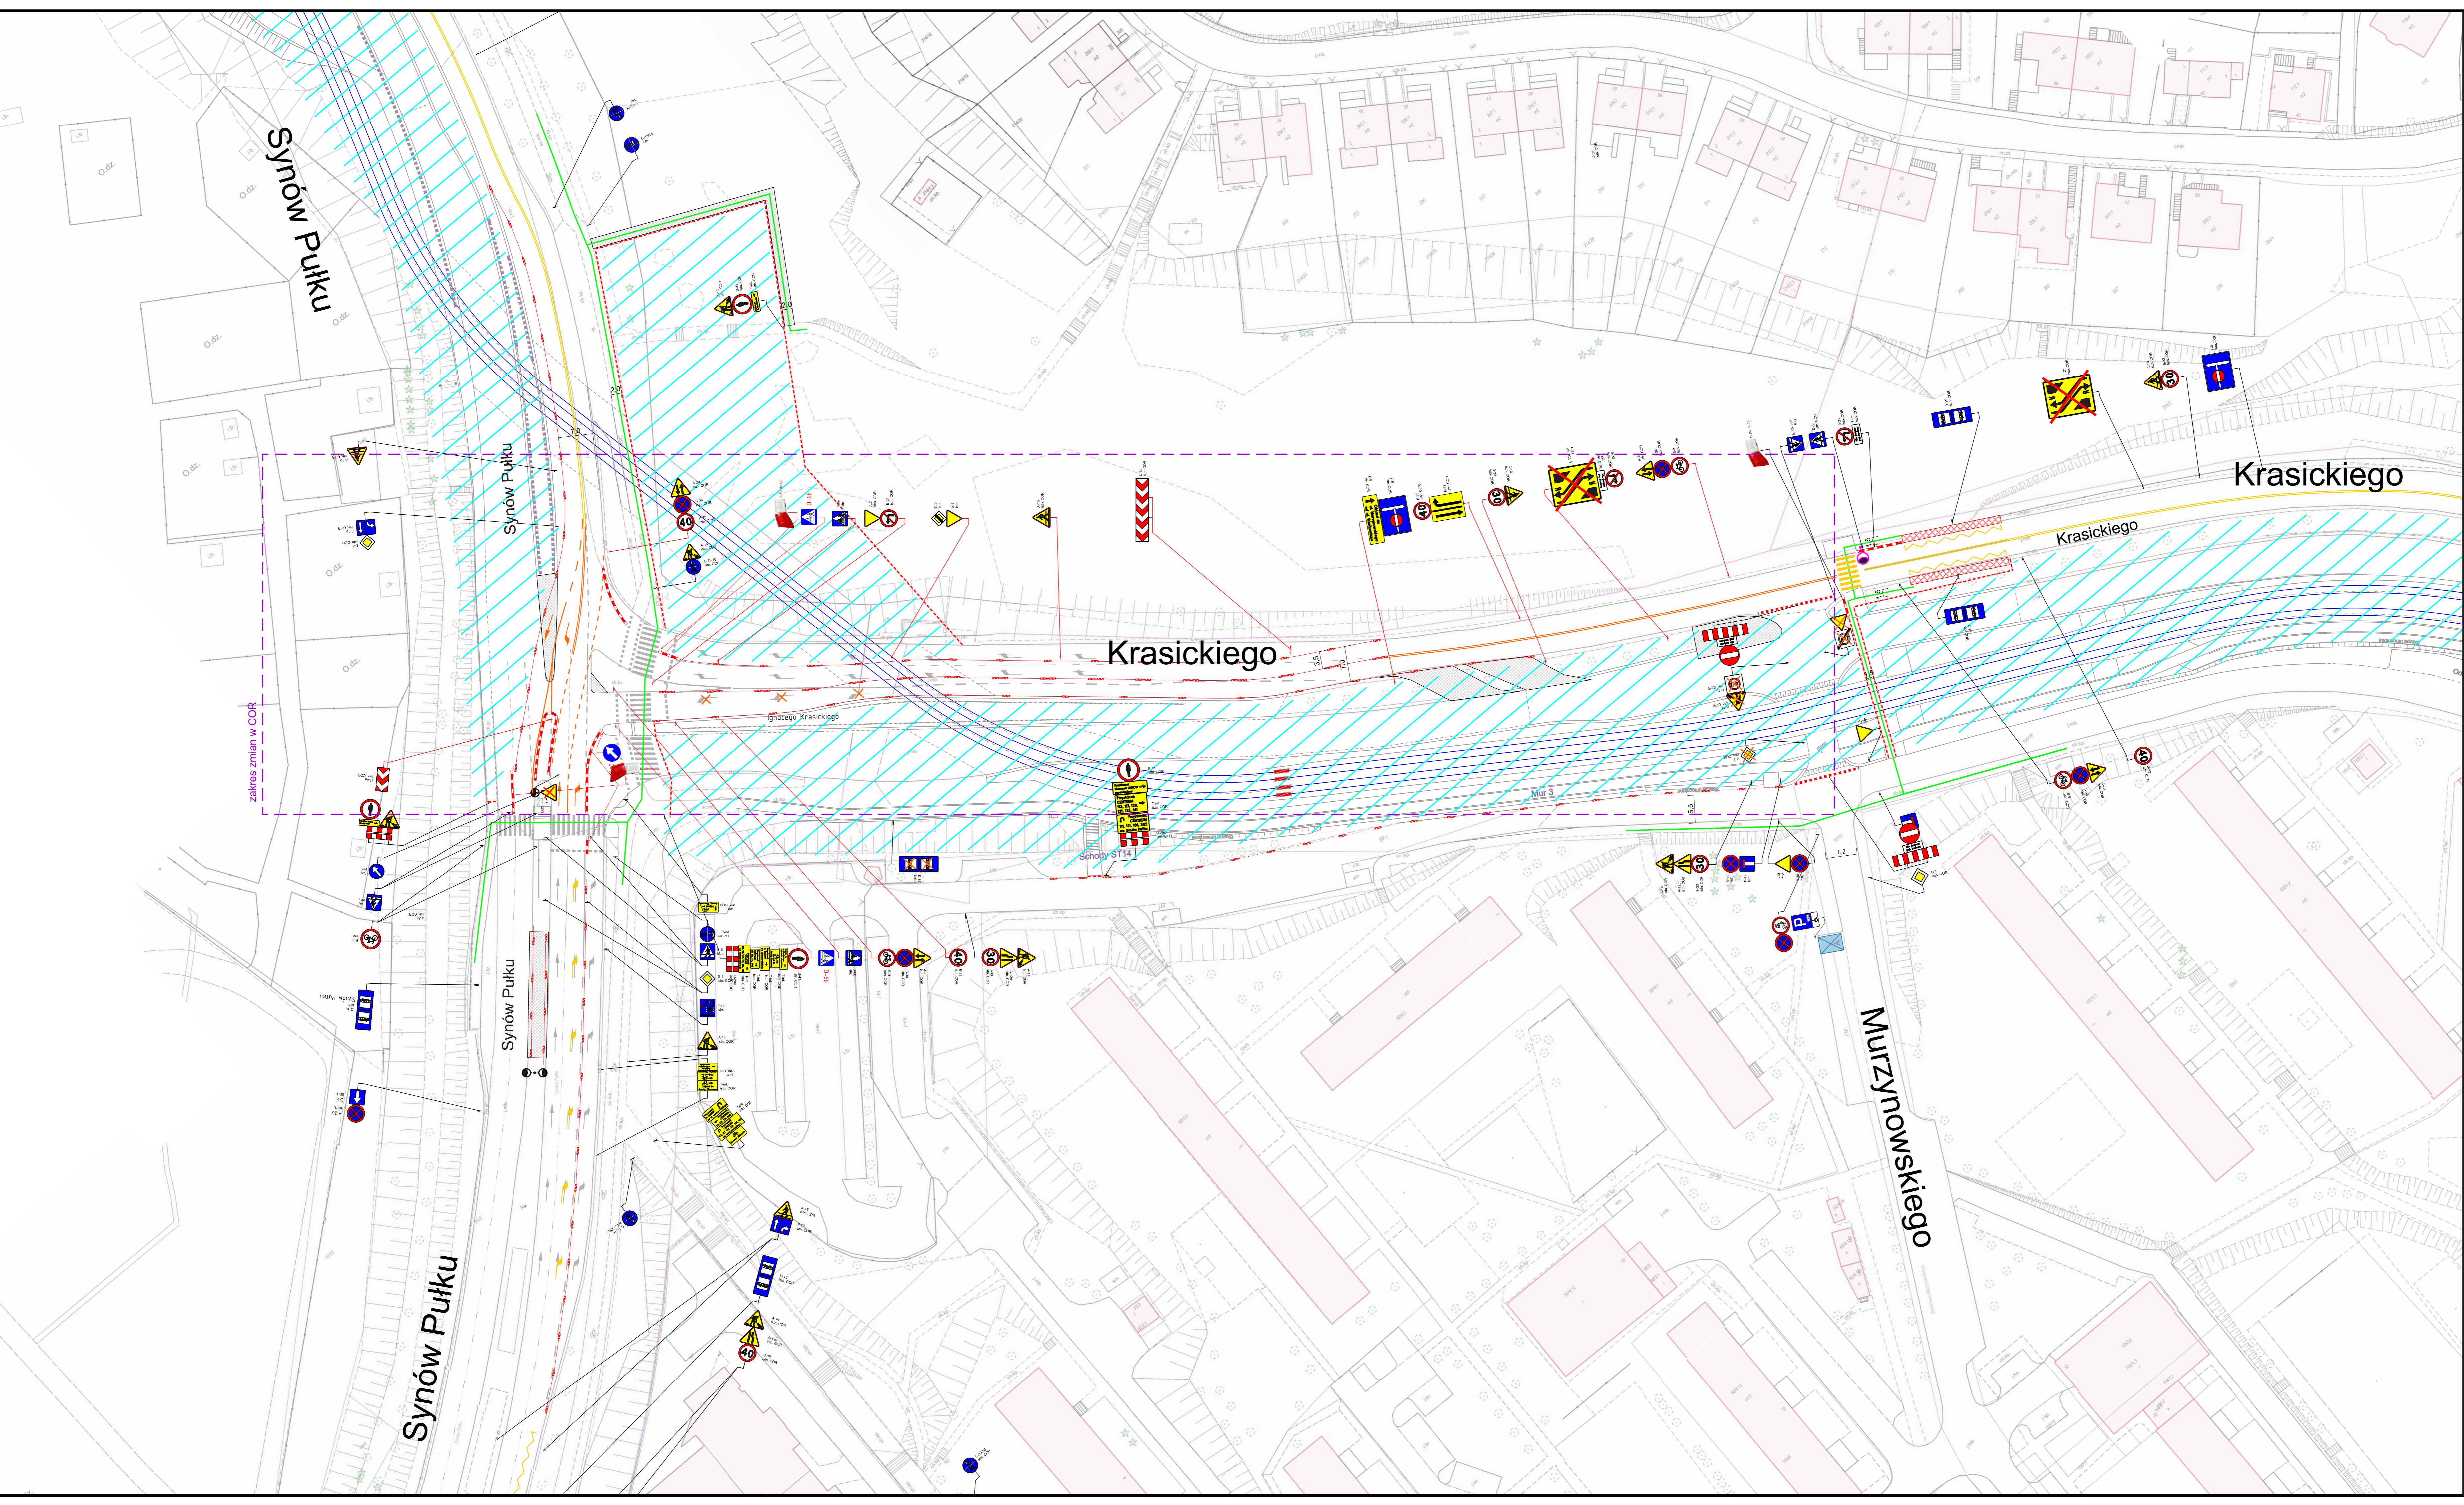


**COR na skrzyżowaniu ulic:
Synów Pułku i Krasickiego
Budowa estakady_ etap 4**

źródło: <https://olsztyn.e-mapa.net/>

 GIERA Znaki Drogowe sp.j. ul. Lipowa 49a 11-042 Jonkowo	Nazwisko i Imię		Podpis	Data:
	Projektował:	mgr inż. Barasiński Kamil	<i>[Signature]</i>	czerwiec 2023 r.
	Kreślił:	mgr inż. Barasiński Kamil	<i>[Signature]</i>	czerwiec 2023 r.
	Sprawdził:			
Zatwierdził:				
Nazwa rysunku: COR na skrzyżowaniu ulic: Synów Pułku i Krasickiego Budowa estakady				
Skala: 1:10000	Materiał:	Wydanie: v.1	Nr rys.: orient_for_est_syn-kras_e4	Arkusz: 1/1



- Legenda
- projektowane oznakowanie
 - oznakowanie istniejące
 - istniejące oznakowanie poziome (białe)
 - istniejące oznakowanie tymczasowe poziome (żółte)
 - projektowane oznakowanie tymczasowe poziome
 - projektowane oznakowanie poziome (barwy białe)
 - ogrodzenie budowlane
 - U-21a/b
 - U-25c
 - ciągi pieszo-rowerowe (nawierzchnia utwardzona)

**COR na skrzyżowaniu ulic:
Synów Pułku i Krasickiego
Budowa estakady - Etap 4**

	Projektant	Wykonawca	Pracownia	Skala
	GIERA Projektowanie i Inżynieria ul. Józefa 4 01-644 Warszawa	GIERA Wykonawstwo i Inżynieria ul. Józefa 4 01-644 Warszawa	GIERA Projektowanie i Inżynieria ul. Józefa 4 01-644 Warszawa	1:500
Nazwa projektu: COR na skrzyżowaniu ulic Synów Pułku i Krasickiego Budowa estakady - etap 4				
Data: 15.05.2024 Kolor:	Wskazanie:	Wersja: v1	Nazwa pliku:	Strona: