
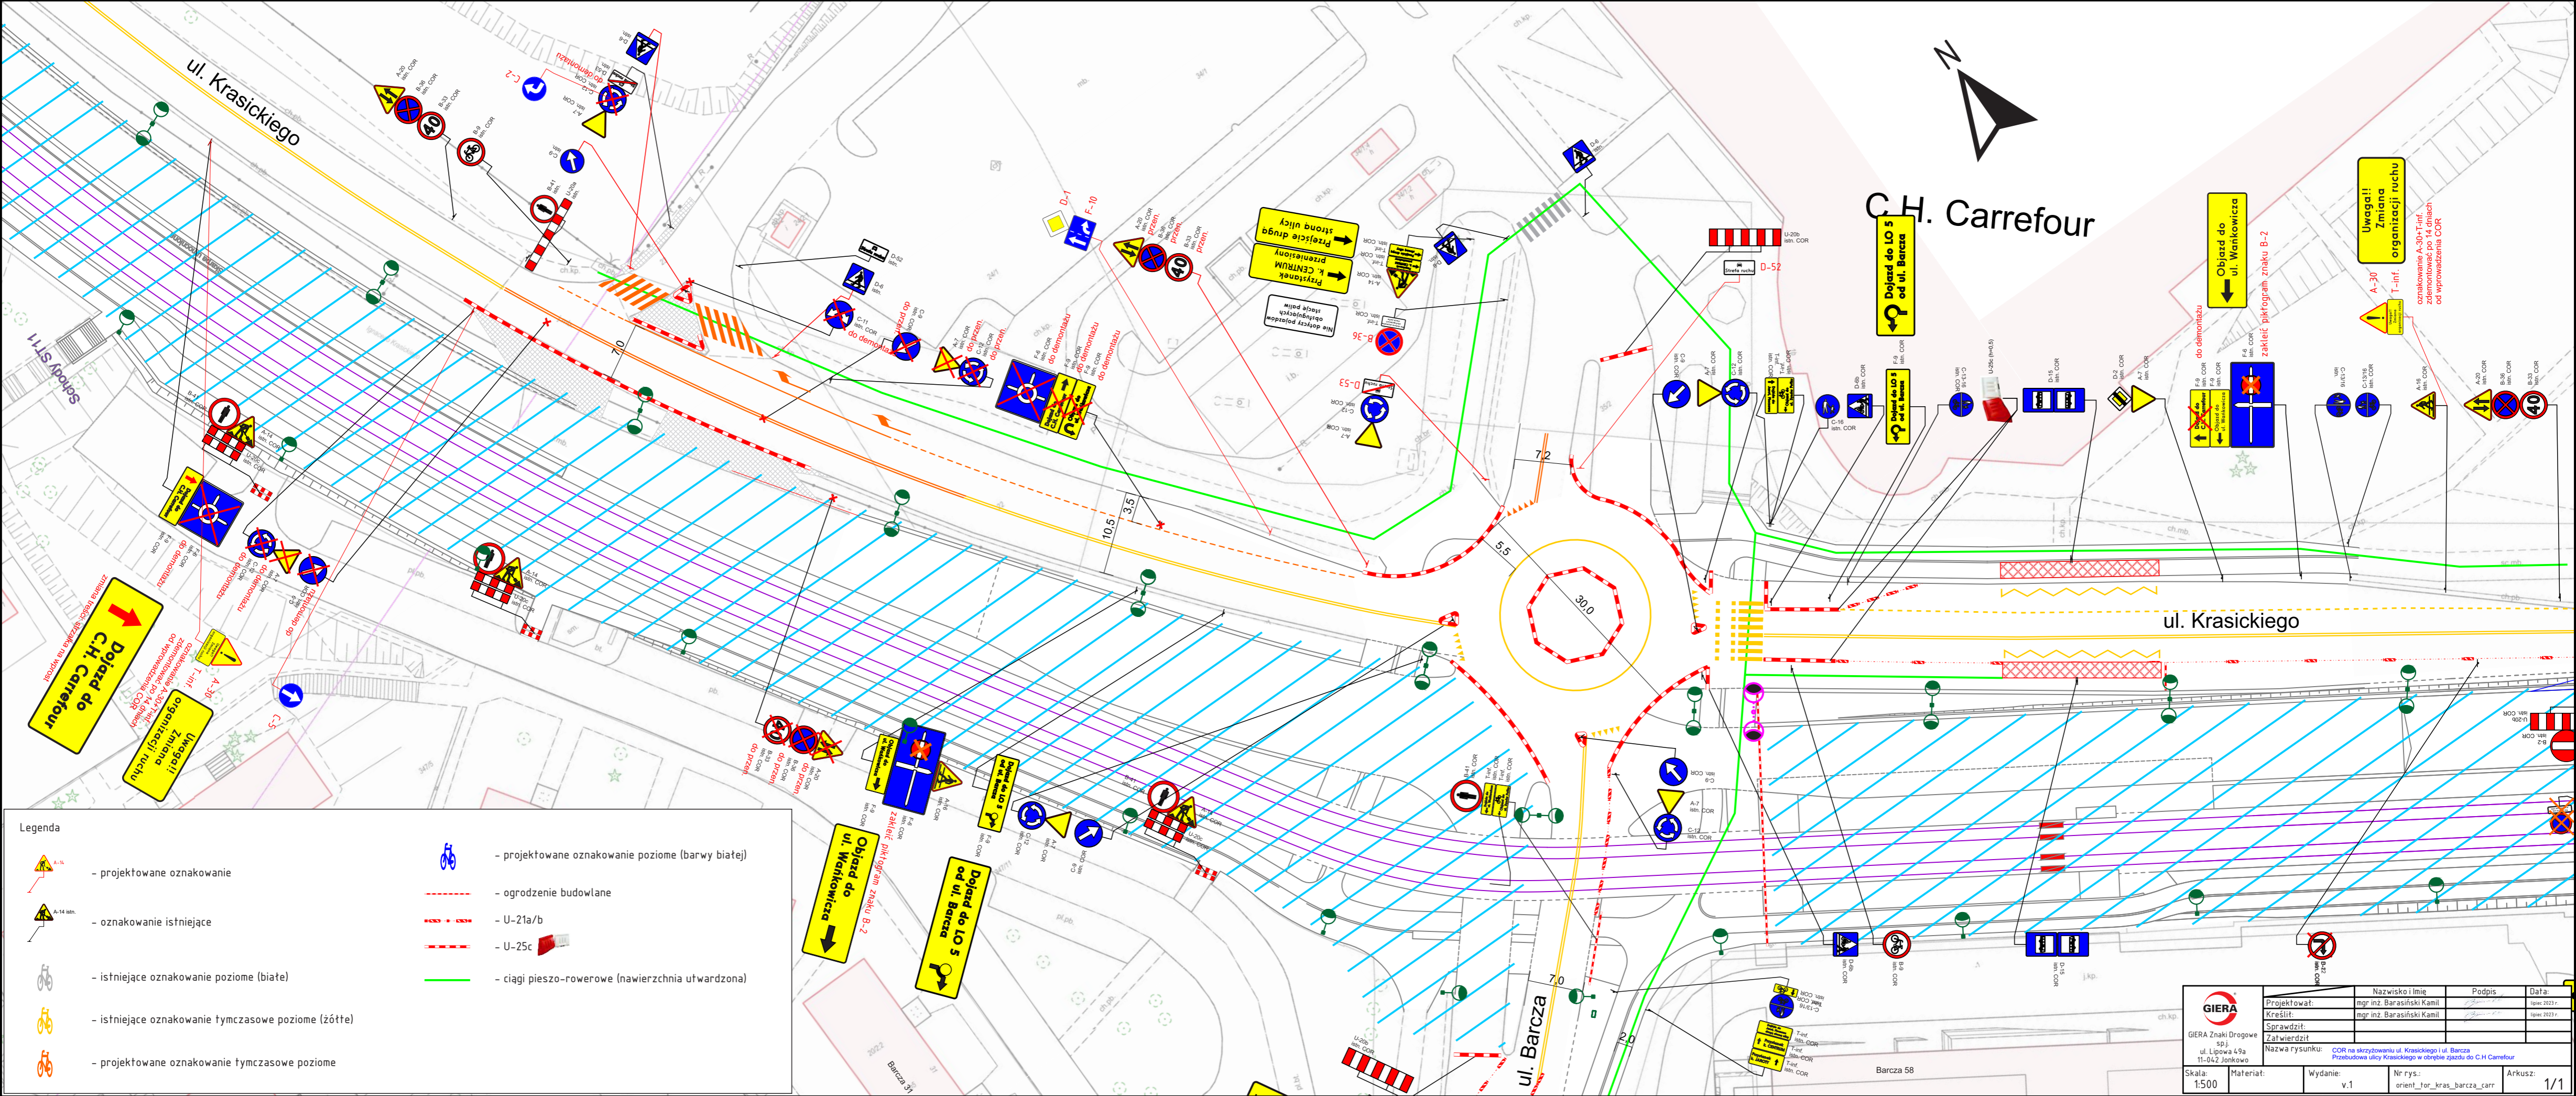


**COR na skrzyżowaniu
ul. Krasickiego i ul. Barcza
Przebudowa ulicy Krasickiego
w obrębie zjazdu do C.H Carrefour
(likwidacja tymczasowego ronda,
roboty związane z przebudową
zachodniej jezdni ul. Krasickiego)**

źródło: <https://olsztyn.e-mapa.net/>

 GIERA Znaki Drogowe sp.j. ul. Lipowa 49a 11-042 Jonkowo	Projektował:	Nazwisko i Imię	Podpis	Data:
	Kreślił:	mgr inż. Barasiński Kamil	<i>[Signature]</i>	lipiec 2023 r.
	Sprawdził:	mgr inż. Barasiński Kamil	<i>[Signature]</i>	lipiec 2023 r.
	Zatwierdził:			
Nazwa rysunku:		COR na skrzyżowaniu ul. Krasickiego i ul. Barcza Przebudowa ulicy Krasickiego w obrębie zjazdu do C.H Carrefour		
Skala:	1:10000	Wydanie:	v.1	Nr rys.:
Arkusze:		orient_for_kras_barcza_carr		1/1



Legenda

	- projektowane oznakowanie		- projektowane oznakowanie poziome (barwy białe)
	- oznakowanie istniejące		- ogrodzenie budowlane
	- istniejące oznakowanie poziome (białe)		- U-21a/b
	- istniejące oznakowanie tymczasowe poziome (żółte)		- U-25c
	- projektowane oznakowanie tymczasowe poziome		- ciągi pieszo-rowerowe (nawierzchnia utwardzona)

 GIERA Znaki Drogowe sp. z o.o. ul. Lipowa 49a 11-042 Jonkowo	Projektował:	mgr inż. Barasiński Kamil	Podpis:	Data:
	Kreślił:	mgr inż. Barasiński Kamil		lipiec 2023 r.
	Sprawił:			lipiec 2023 r.
	Zatwierdził:			
Skala: 1:500		Wydanie: v.1		Arkusz: 1/1

Nazwa rysunku: **COR na skrzyżowaniu ul. Krasickiego i ul. Barcza**
 Przebudowa ulicy Krasickiego w obszarze zjazdu do C.H. Carrefour