
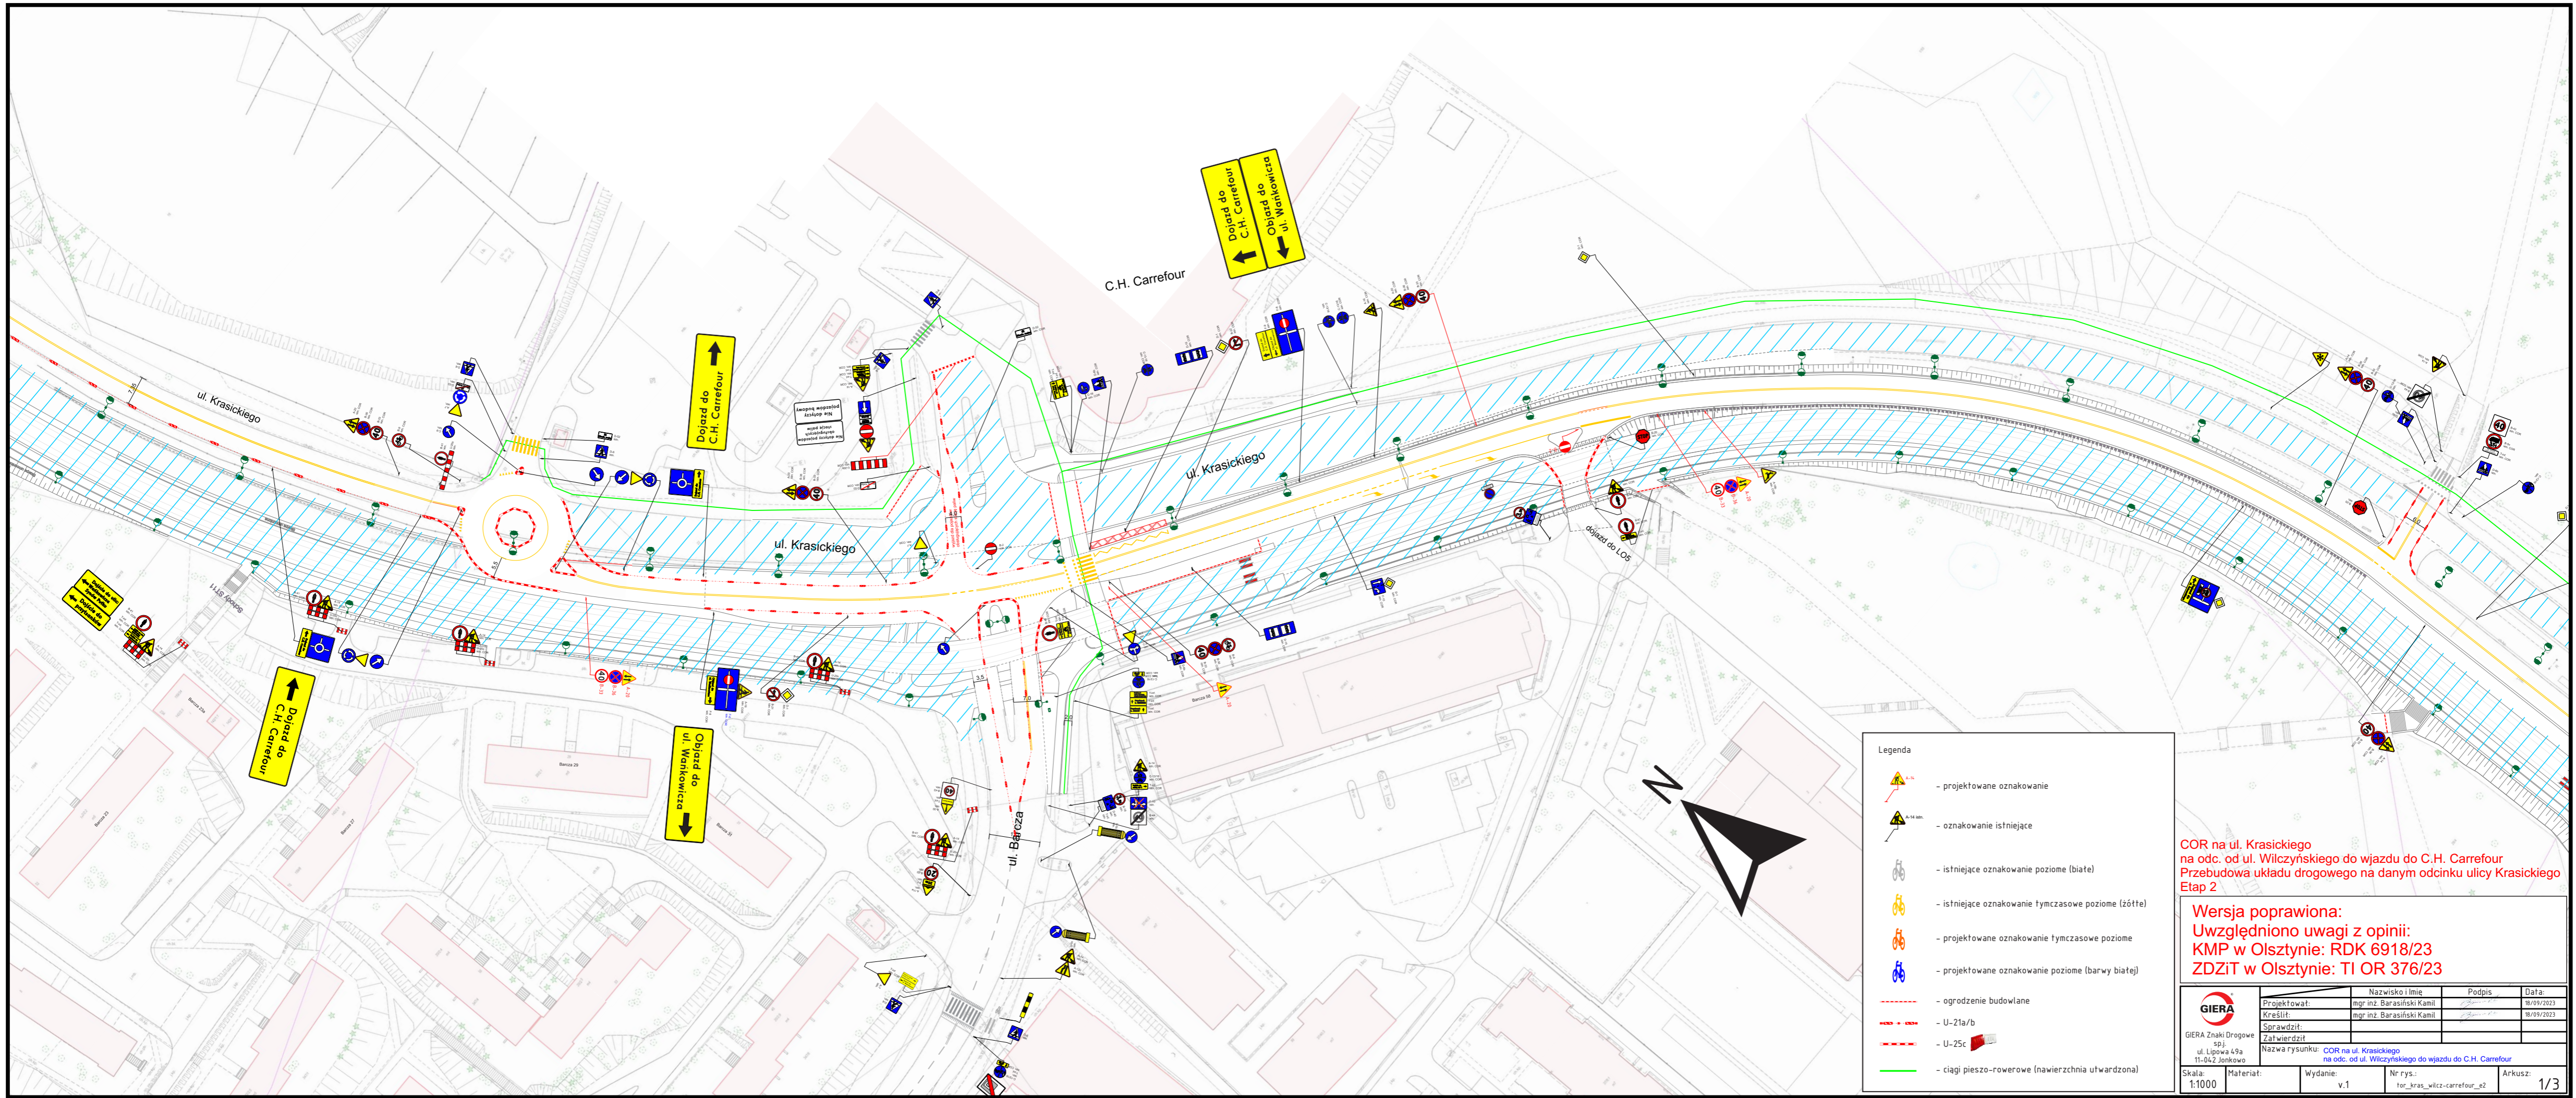


źródło: <https://olsztyn.e-mapa.net/>

COR na ul. Krasickiego
na odc. od ul. Wilczyńskiego do wjazdu do C.H. Carrefour
Przebudowa układu drogowego na danym odcinku ulicy Krasickiego
Etap 2


 GIERA Znaki Drogowe sp.j. ul. Lipowa 49a 11-042 Jonkowo	Projektował:	Nazwisko i Imię	Podpis	Data:
	Kreślił:	mgr inż. Barasiński Kamil	<i>[Signature]</i>	18/09/2023
	Sprawdził:	mgr inż. Barasiński Kamil	<i>[Signature]</i>	18/09/2023
	Zatwierdził:			
Nazwa rysunku:		COR na ul. Krasickiego na odc. od ul. Wilczyńskiego do wjazdu do C.H. Carrefour		
Skala:	Materiał:	Wydanie:	Nr rys.:	Arkusz:
1:10000		v.1	orient_tor_kras_wilcz-carrefour_e2	1/1




COR na ul. Krasickiego
 na odc. od ul. Wilczyńskiego do wjazdu do C.H. Carrefour
 Przebudowa układu drogowego na danym odcinku ulicy Krasickiego
 Etap 2

Wersja poprawiona:
 Uwzględniono uwagi z opinii:
 KMP w Olsztynie: RDK 6918/23
 ZDZiT w Olsztynie: TI OR 376/23

 GIERA Znaki Drogowe sp. z o.o. ul. Lipowa 49a 11-042 Jonkowo	Projektował:	Nazwisko i Imię	Podpis	Data:
	Kreślił:	mgr inż. Barasiński Kamil		18/09/2023
	Sprawdził:	mgr inż. Barasiński Kamil		18/09/2023
	Zatwierdził:	Nazwa rysunku: COR na ul. Krasickiego na odc. od ul. Wilczyńskiego do wjazdu do C.H. Carrefour		
Skala: 1:1000	Materiał:	Wydanie: v.1	Nr rys.: tor_kras_wilcz-carrefour_e2	Arkusz: 1/3

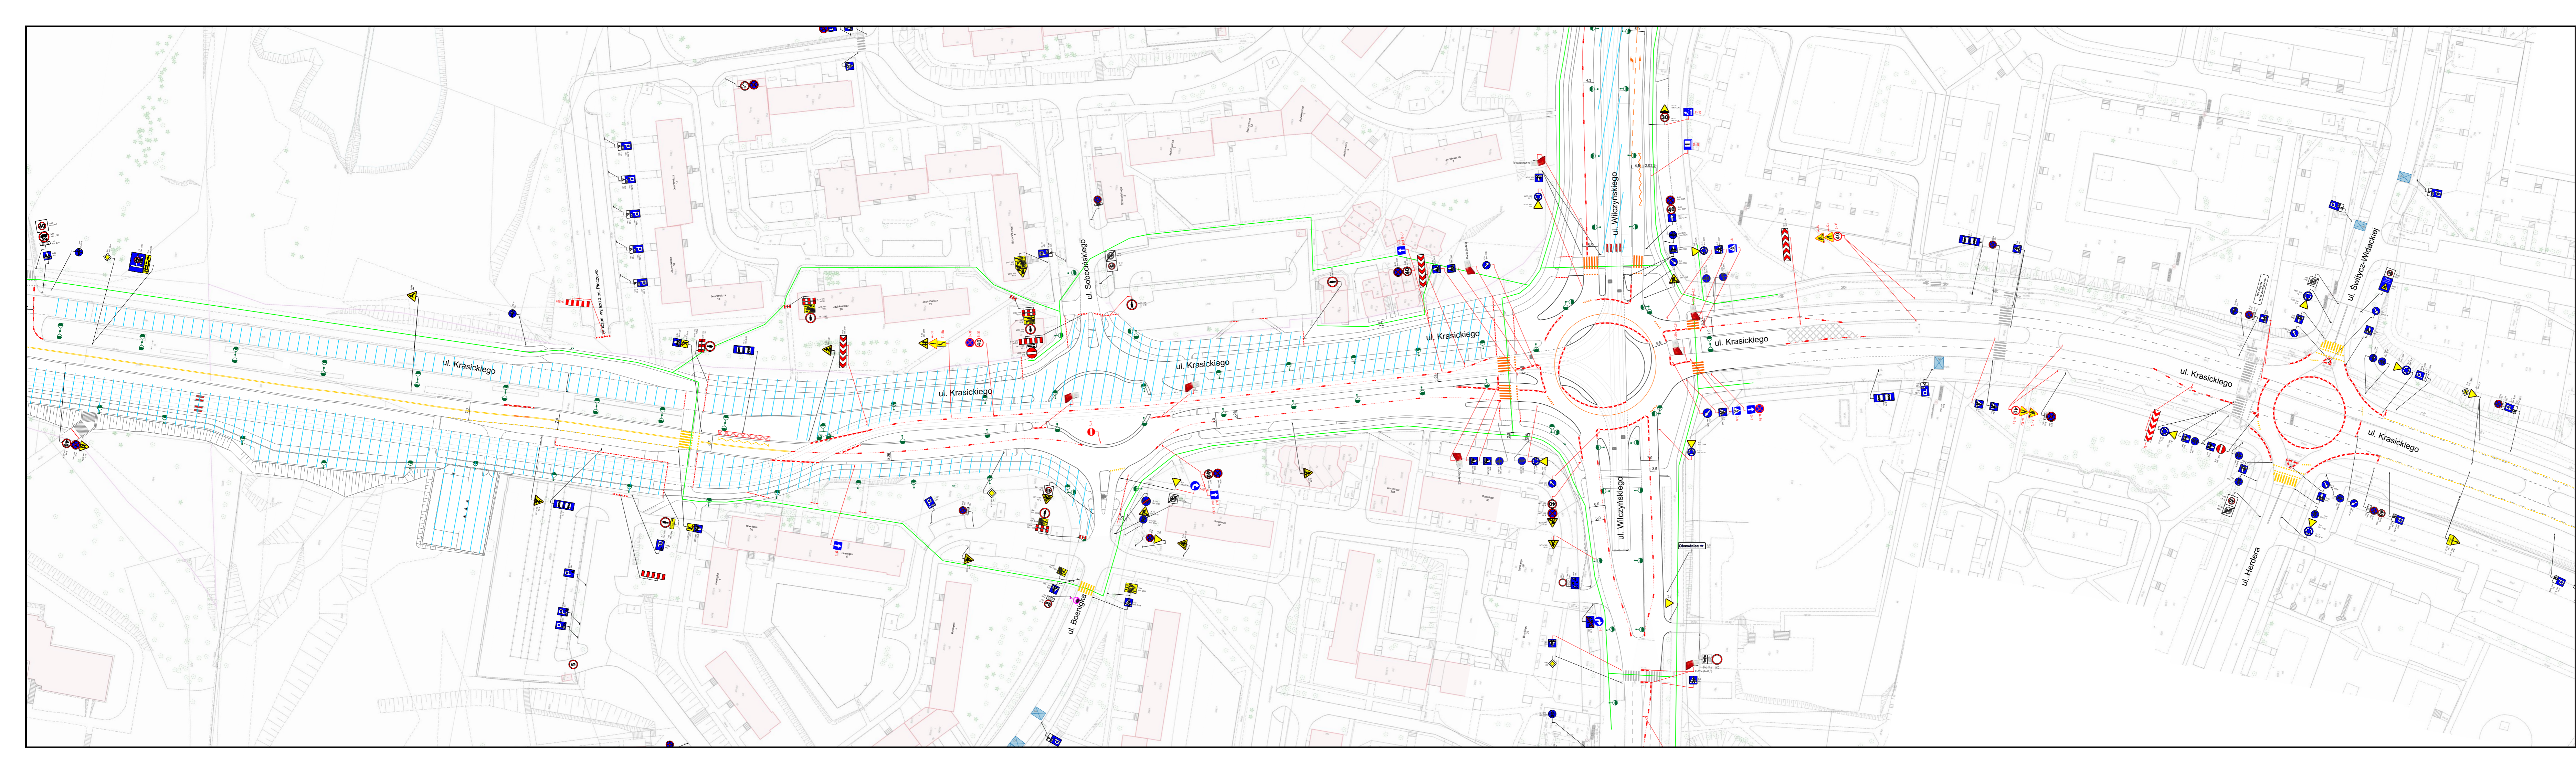


- Legenda
- projektowane oznakowanie
 - oznakowanie istniejące
 - istniejące oznakowanie poziome (białe)
 - istniejące oznakowanie tymczasowe poziome (żółte)
 - projektowane oznakowanie tymczasowe poziome
 - projektowane oznakowanie poziome (barwy białe)
 - ogrodzenie budowlane
 - U-21a/b
 - U-25c
 - ciągi pieszo-rowerowe (nawierzchnia utwardzona)

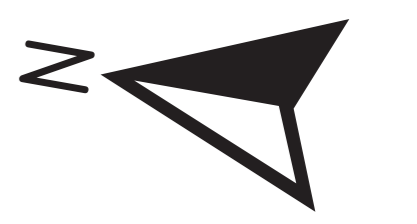


COR na ul. Krasickiego
na odc. od ul. Wilczyńskiego do wjazdu do C.H. Carrefour
Przebudowa układu drogowego na danym odcinku ulicy Krasickiego
Etap 2

Wersja poprawiona:
Uwzględniono uwagi z opinii:
KMP w Olsztynie: RDK 6918/23
ZDZIT w Olsztynie: TI OR 376/23

 GIERA Znaki Drogi sp. z o.o. ul. Lipowa 47a 11-042 Jonkowo	Projektował:	Nazwisko i imię:	Podpis:	Data:
	Kreślił:	mgr inż. Baraszkowski Kamil		16/09/2023
	Sprawił:	mgr inż. Baraszkowski Kamil		
	Zatwierdził:			
Skala: 1:1000		Materiał: wydanie: v.1		Nr rys.: tor_kras_wilcz-carrefour_02
				Arkusze: 2/3

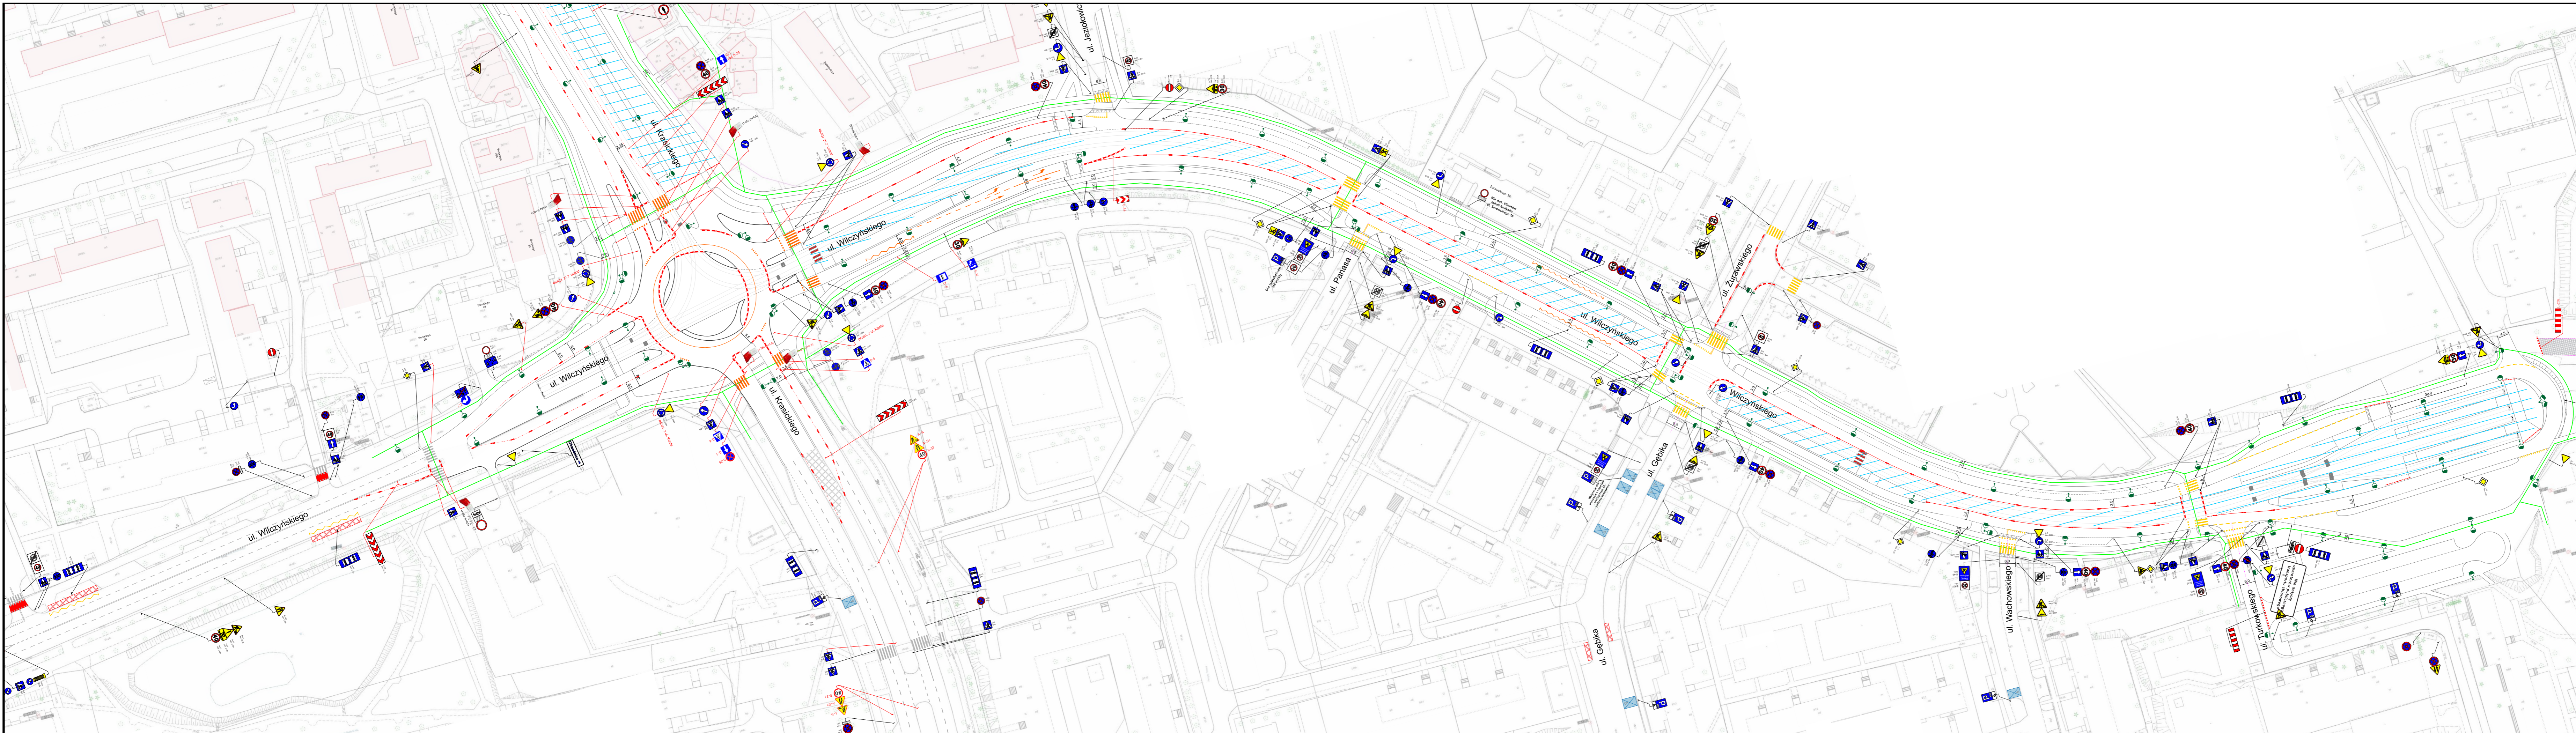

- Legenda
- projektowane oznakowanie
 - oznakowanie istniejące
 - istniejące oznakowanie poziome (białe)
 - istniejące oznakowanie tymczasowe poziome (żółte)
 - projektowane oznakowanie tymczasowe poziome
 - projektowane oznakowanie poziome (barwy białe)
 - ogrodzenie budowlane
 - U-21a/b
 - U-25c
 - ciągi pieszo-rowerowe (nawierzchnia utwardzona)

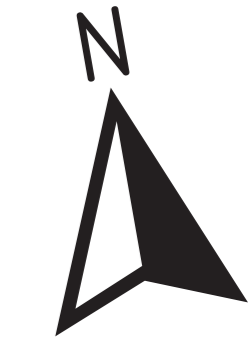


COR na ul. Krasickiego
na odc. od ul. Wilczyńskiego do wjazdu do C.H. Carrefour
Przebudowa układu drogowego na danym odcinku ulicy Krasickiego
Etap 2

Wersja poprawiona:
Uwzględniono uwagi z opinii:
KMP w Olsztynie: RDK 6918/23
ZDZIT w Olsztynie: TI OR 376/23

	Projektował:	Nazwisko i imię:	Podpis:	Data:
	Kreślił:	mgr inż. Barasufski Kamil		16/09/2023
	Sprawił:	mgr inż. Barasufski Kamil		
	Zatwierdził:			
Nazwa rysunku: COR na ul. Krasickiego Nazwa rysunku: na odc. od ul. Wilczyńskiego do wjazdu do C.H. Carrefour				
Skala:	Materiał:	Wydanie:	Nr rys.:	Arkusze:
1:1000		v.1	tor_kras_wilcz-carrefour_02	3/3


- *sygnalizacja świetlna wyłączona
- *geometria ronda może ulec zmianie, należy wykonać przejazd techniczny autobusem komunikacji miejskiej
- *w obrębie przejść dla pieszych stosować U-25c_h=500mm

ustawić 50m przed wyłączeniem pasa

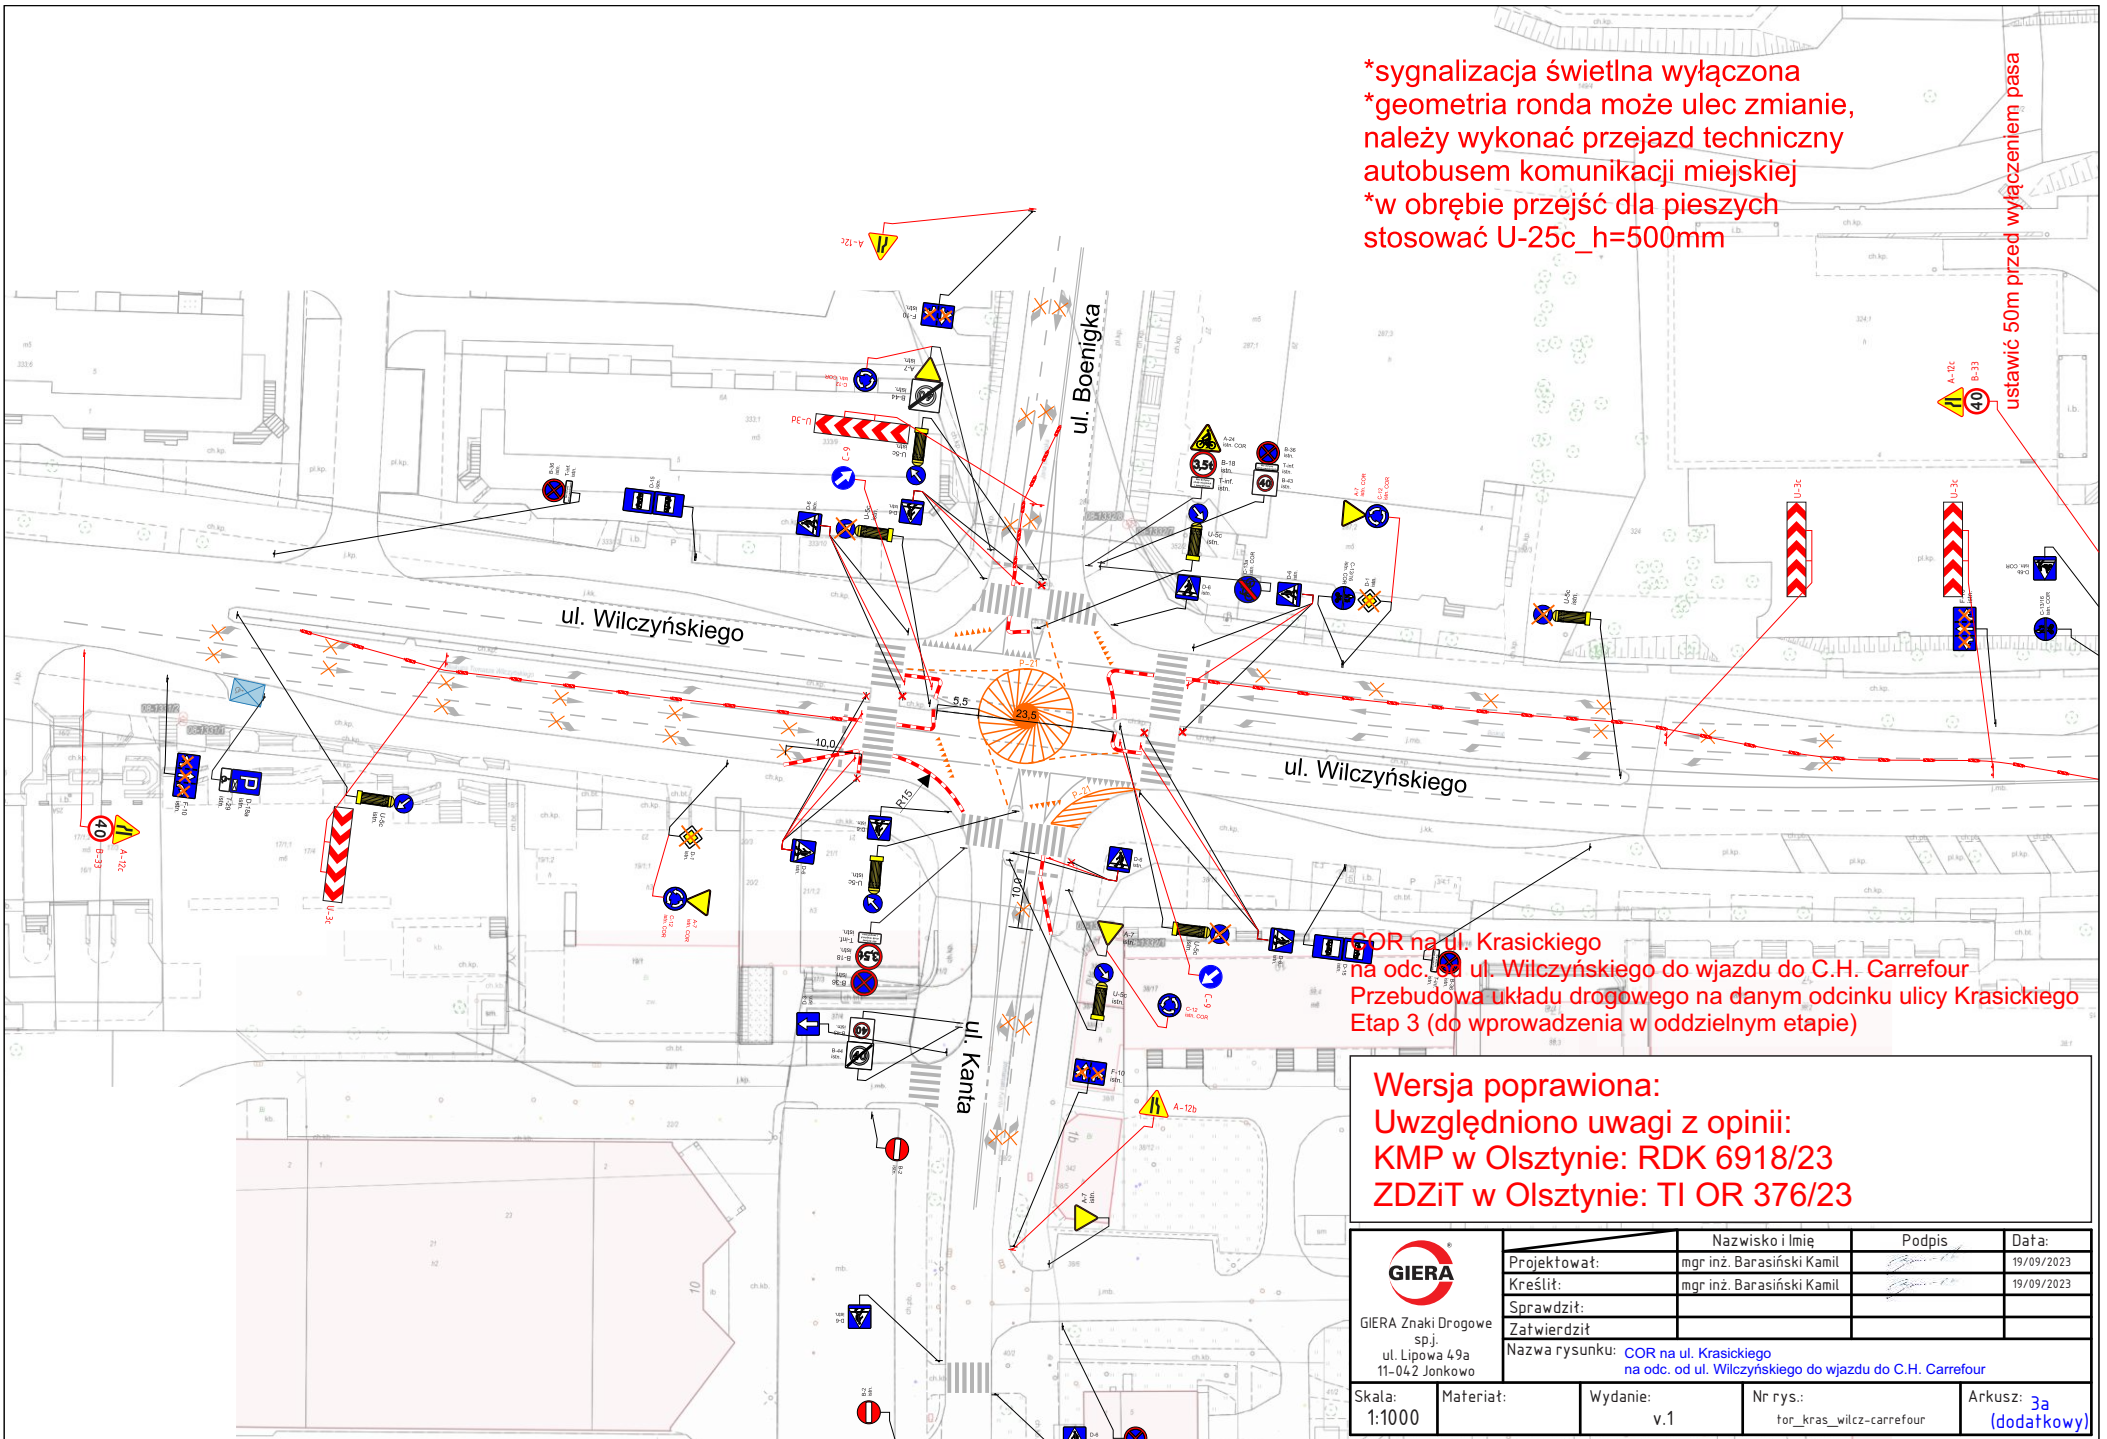

GOR na ul. Krasickiego na odc. od ul. Wilczyńskiego do wjazdu do C.H. Carrefour
Przebudowa układu drogowego na danym odcinku ulicy Krasickiego
Etap 3 (do wprowadzenia w oddzielnym etapie)

Wersja poprawiona:
Uwzględniono uwagi z opinii:
KMP w Olsztynie: RDK 6918/23
ZDZiT w Olsztynie: TI OR 376/23

 GIERA Znaki Drogowe sp.j. ul. Lipowa 49a 11-042 Jonkowo	Projektował:	Nazwisko i Imię	Podpis	Data:
	Kreślił:	mgr inż. Barasiński Kamil	<i>[Signature]</i>	19/09/2023
	Sprawdził:	mgr inż. Barasiński Kamil	<i>[Signature]</i>	19/09/2023
	Zatwierdził:			
Skala: 1:1000		Materiał:		Wydanie: v.1
		Nr rys.: tor_kras_wilcz-carrefour		Arkusz: 3a (dodatkowy)