

Szkoła podstawowa nr 12 w Olsztynie

C.H. Carrefour

Wisławy Szymborskiej

Barcza

O nr 5

alejka

Erwina Kruk

Zakole

Jana Boenigka

Boenigka

Sobocińskiego

Pieczewo

Pieczewska

Wilczyńskiego

Wilczyńskiego

Krasickiego

Kazimierza

Jaroty


Henryka Panasa


Dolna

COR na ul. Krasickiego na odc. od ul. Wilczyńskiego do wjazdu do C.H. Carrefour
Przebudowa układu drogowego na danym odcinku ulicy Krasickiego




źródło: <https://olsztyn.e-mapa.net/>

 GIERA Znaki Drogowe sp.j. ul. Lipowa 49a 11-042 Jonkowo	Projektował:	Nazwisko i Imię	Podpis	Data:
	Kreślił:	mgr inż. Barasiński Kamil	<i>[Signature]</i>	06/09/2023
	Sprawdził:	mgr inż. Barasiński Kamil	<i>[Signature]</i>	06/09/2023
	Zatwierdził:			
Nazwa rysunku:		COR na ul. Krasickiego na odc. od ul. Wilczyńskiego do wjazdu do C.H. Carrefour		
Skala:	Materiał:	Wydanie:	Nr rys.:	Arkusz:
1:10000		v.1	orient_tor_kras_wilcz-carrefour	1/1

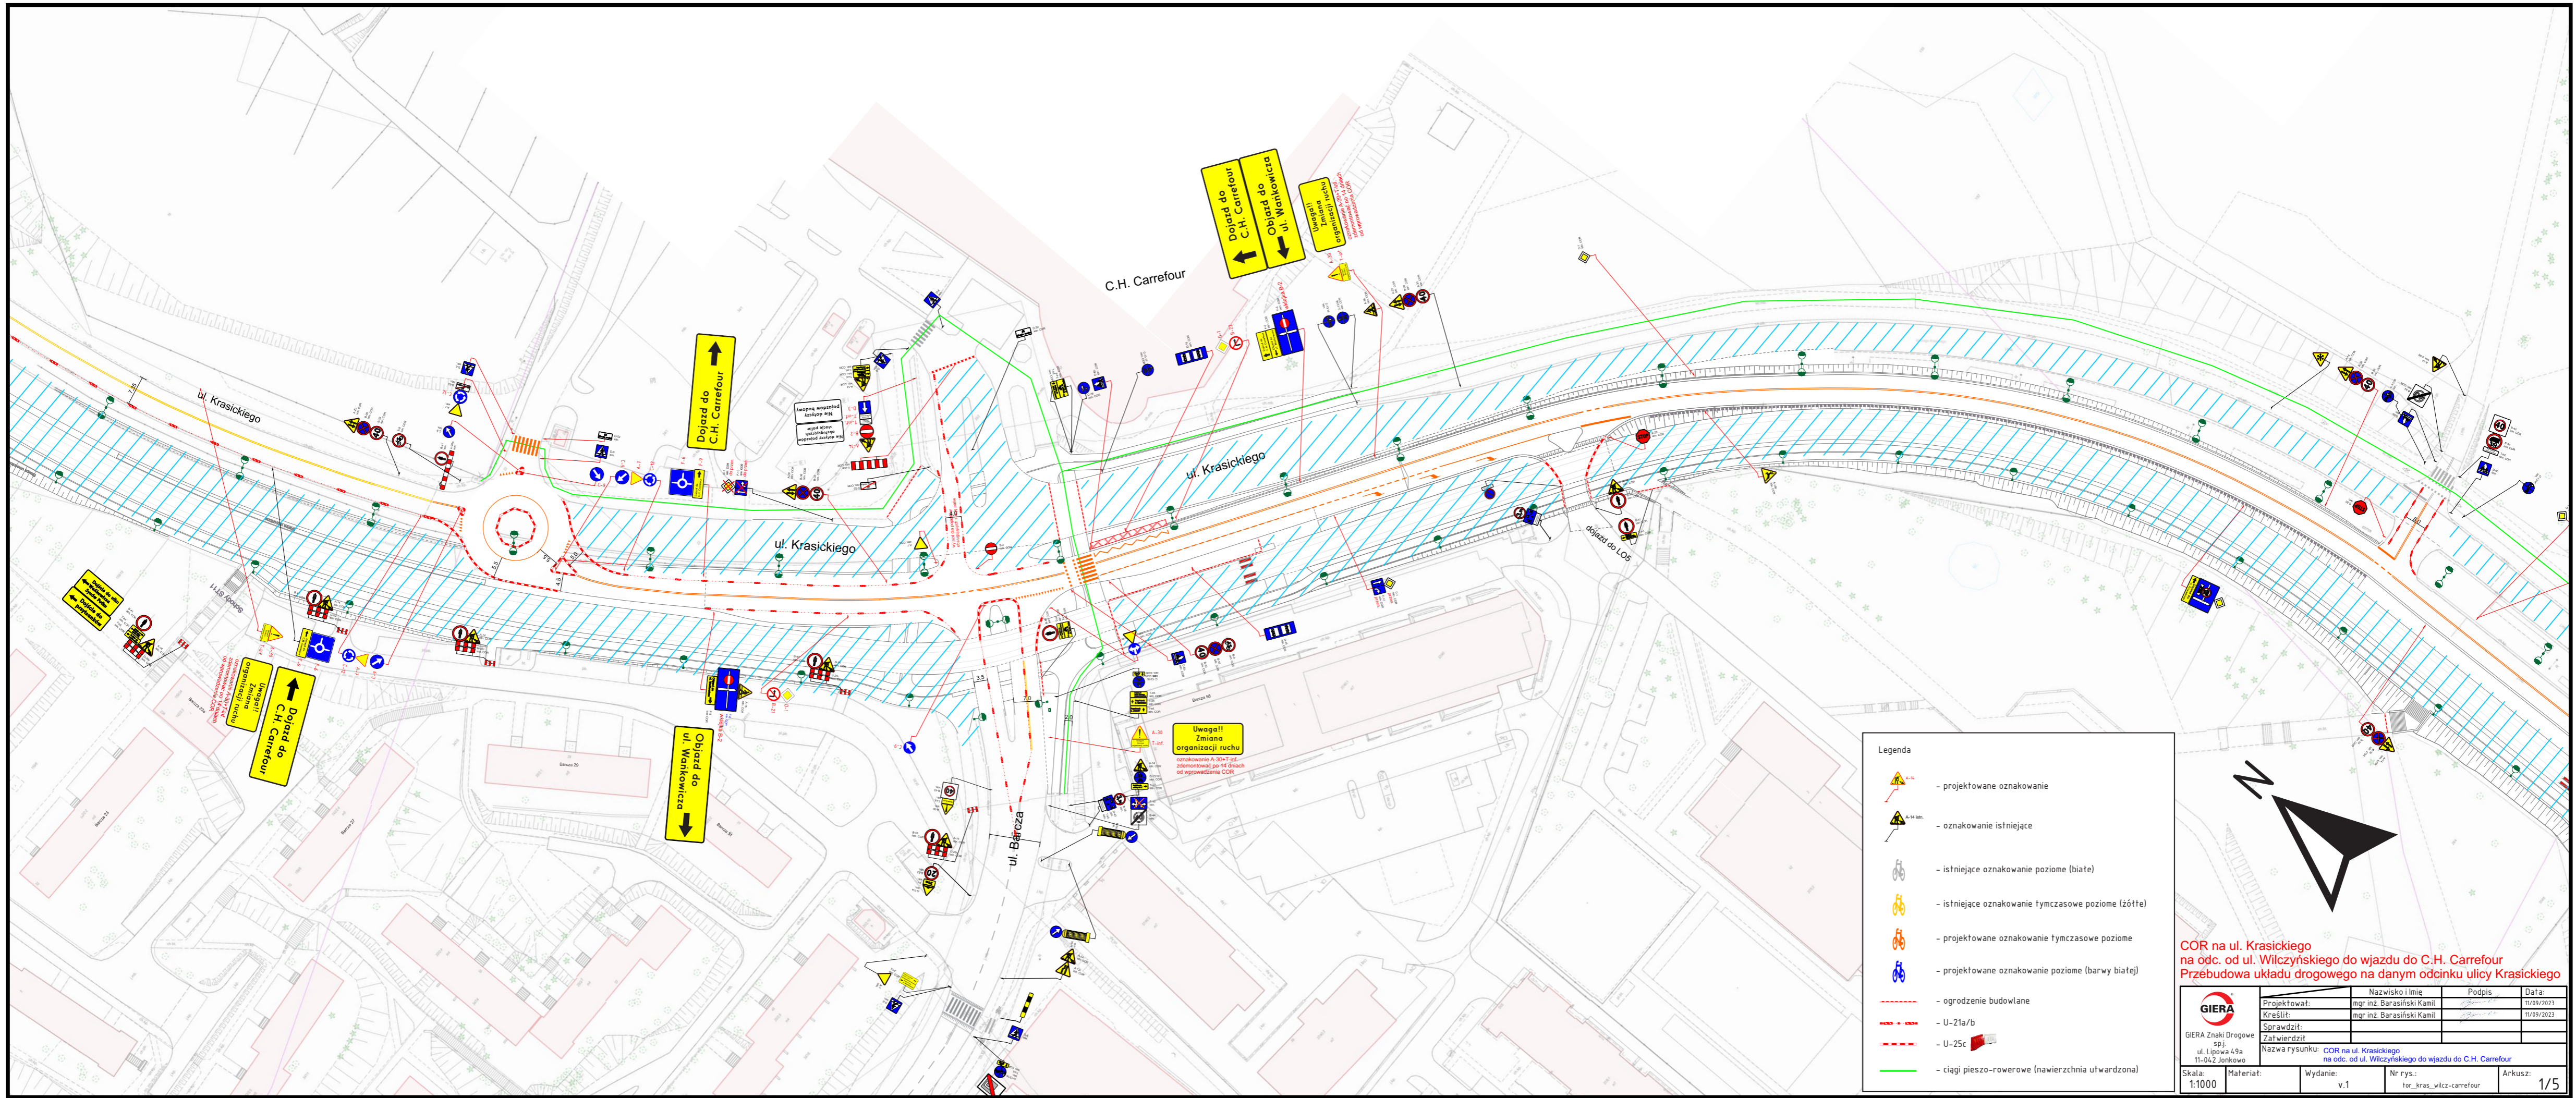


Legenda

- projektowane oznakowanie
- oznakowanie istniejące
- istniejące oznakowanie poziome (białe)
- istniejące oznakowanie tymczasowe poziome (żółte)
- projektowane oznakowanie tymczasowe poziome
- projektowane oznakowanie poziome (barwy biały)
- ogrodzenie budowlane
- U-21a/b
- U-25c
- ciągi pieszo-rowerowe (nawierzchnia utwardzona)

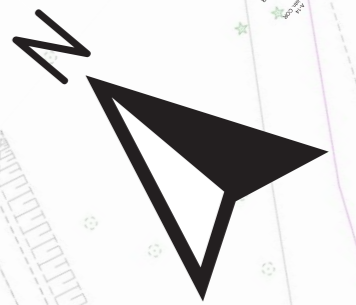

COR na ul. Krasickiego na odc. od ul. Wilczyńskiego do wjazdu do C.H. Carrefour
Przebudowa układu drogowego na danym odcinku ulicy Krasickiego

 GIERA Znaki Drogowe sp. z o.o. ul. Lipowa 49a 11-042 Jonkowo	Projektował:	Nazwisko i Imię	Podpis	Data:
	Kreślił:	mgr inż. Barasiński Kamil		10/09/2023
	Sprawdził:	mgr inż. Barasiński Kamil		10/09/2023
	Zatwierdził:			
Nazwa rysunku: COR na ul. Krasickiego na odc. od ul. Wilczyńskiego do wjazdu do C.H. Carrefour				
Skala: 1:1000	Materiał:	Wydanie: v.1	Nr rys.: tor_kras_wilcz-carrefour	Arkusz: 1/5

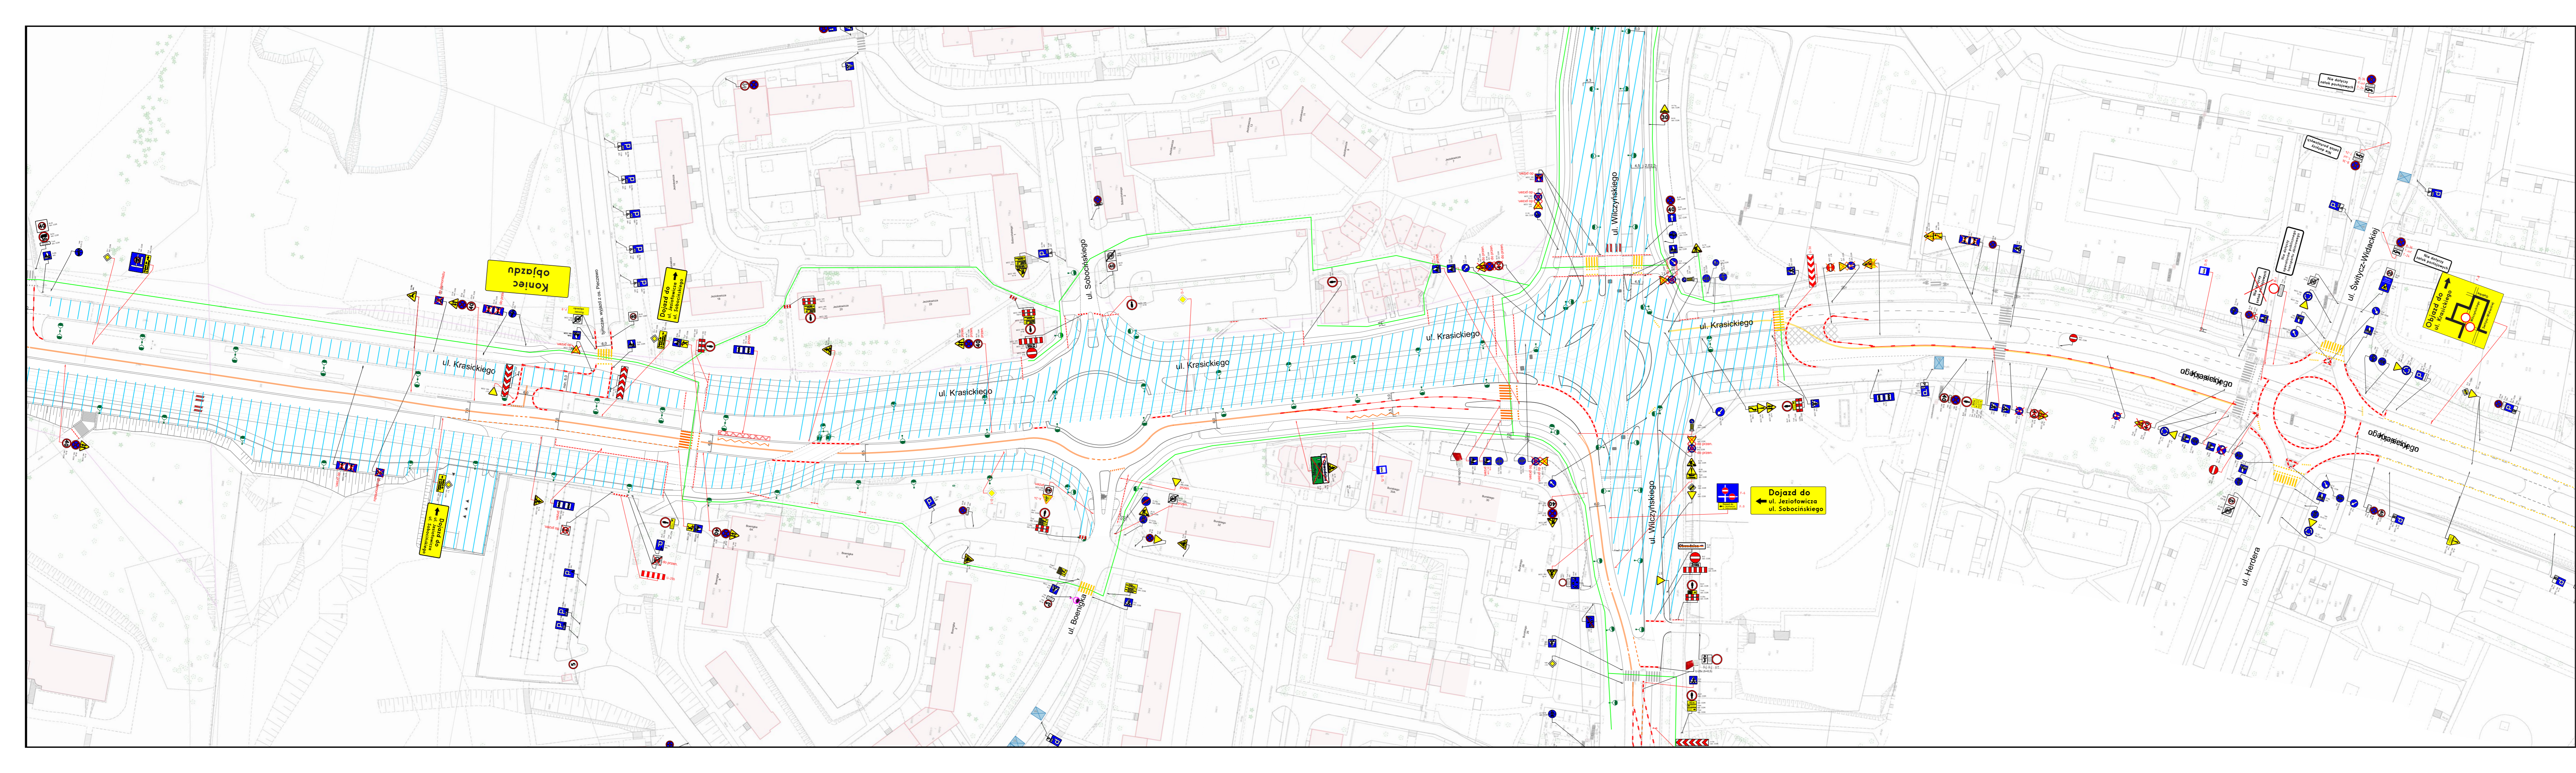


- Legenda
- projektowane oznakowanie
 - oznakowanie istniejące
 - istniejące oznakowanie poziome (białe)
 - istniejące oznakowanie tymczasowe poziome (żółte)
 - projektowane oznakowanie tymczasowe poziome
 - projektowane oznakowanie poziome (barwy białe)
 - ogrodzenie budowlane
 - U-21a/b
 - U-25c
 - ciągi pieszo-rowerowe (nawierzchnia utwardzona)




COR na ul. Krasickiego
na odc. od ul. Włczyńskiego do wjazdu do C.H. Carrefour
Przebudowa układu drogowego na danym odcinku ulicy Krasickiego

GIERA Znaki Drogi sp. z o.o. ul. Lipowa 47a 11-812 Jankowa	Projektant:	Nazwisko i imię:	Podpis:	Data:
	Kreślił:	mgr inż. Baraszkowski Kamil		10/09/2023
	Sprawił:	mgr inż. Baraszkowski Kamil		
	Zatwierdził:	COR na ul. Krasickiego na odc. od ul. Włczyńskiego do wjazdu do C.H. Carrefour		
Skala: 1:1000	Materiał:	Wydanie: v.1	Nr rys.: kor_kras_wlcz-carrefour	Arkusz: 2/5

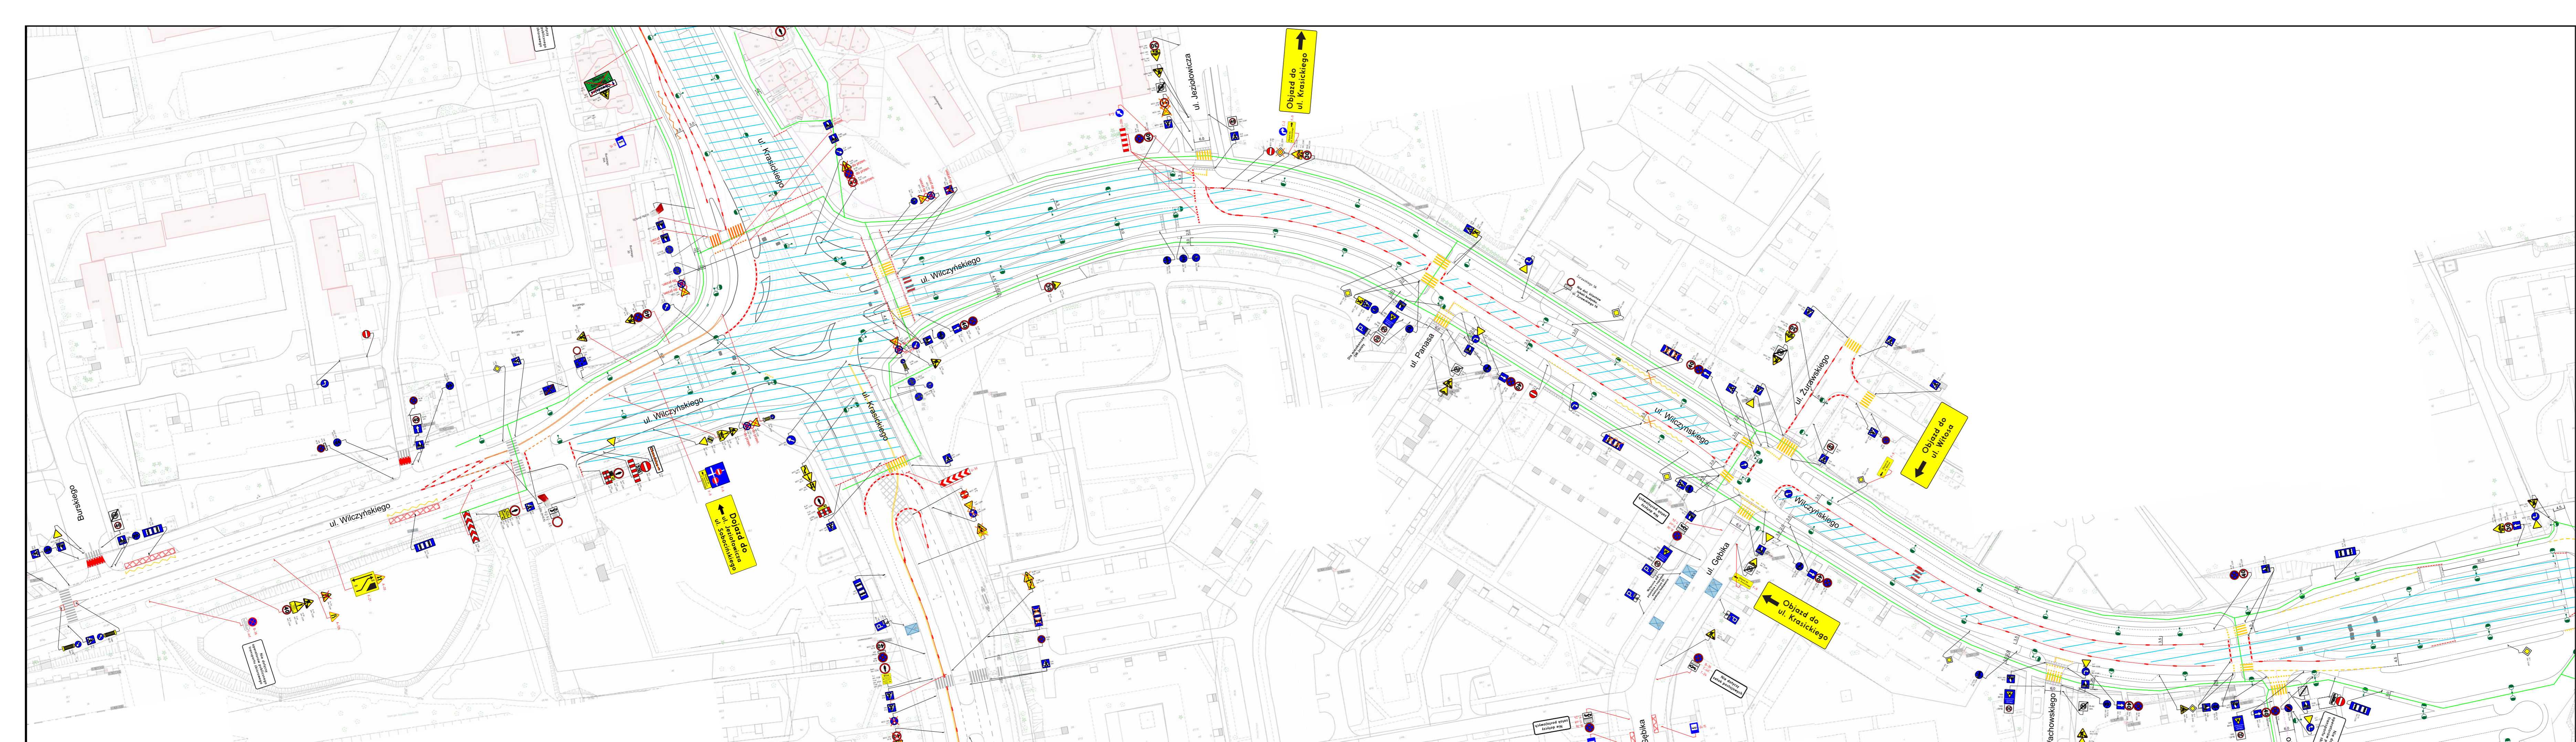



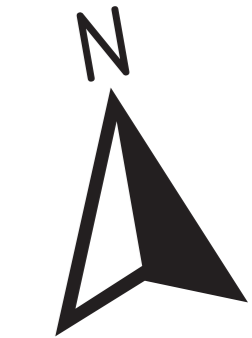







- Legenda
- projektowane oznakowanie
 - oznakowanie istniejące
 - istniejące oznakowanie poziome (białe)
 - istniejące oznakowanie tymczasowe poziome (żółte)
 - projektowane oznakowanie tymczasowe poziome
 - projektowane oznakowanie poziome (barwy białe)
 - ogrodzenie budowlane
 - U-21a/b
 - U-25c
 - ciągi pieszo-rowerowe (nawierzchnia utwardzona)




COR na ul. Krasickiego
na odc. od ul. Włczyńskiego do wjazdu do C.H. Carrefour
Przebudowa układu drogowego na danym odcinku ulicy Krasickiego




 GIERA Znaki Drogi sp. z o.o. ul. Lipowa 47a 11-412 Żonkiewa	Nazwisko i imię	Projektant	Projekt	Data
	mgr inż. Barasufski Kamil	Kreślił	mgr inż. Barasufski Kamil	10/09/2023
	mgr inż. Barasufski Kamil	Sprawił		
		Zatwierdził		
Nazwa rysunku: COR na ul. Krasickiego na odc. od ul. Włczyńskiego do wjazdu do C.H. Carrefour				
Skala: 1:1000	Materiał:	Wydanie: v.1	Nr rys.: tor_kras_wlcz-carrefour	Arkusz: 3/5


Legenda

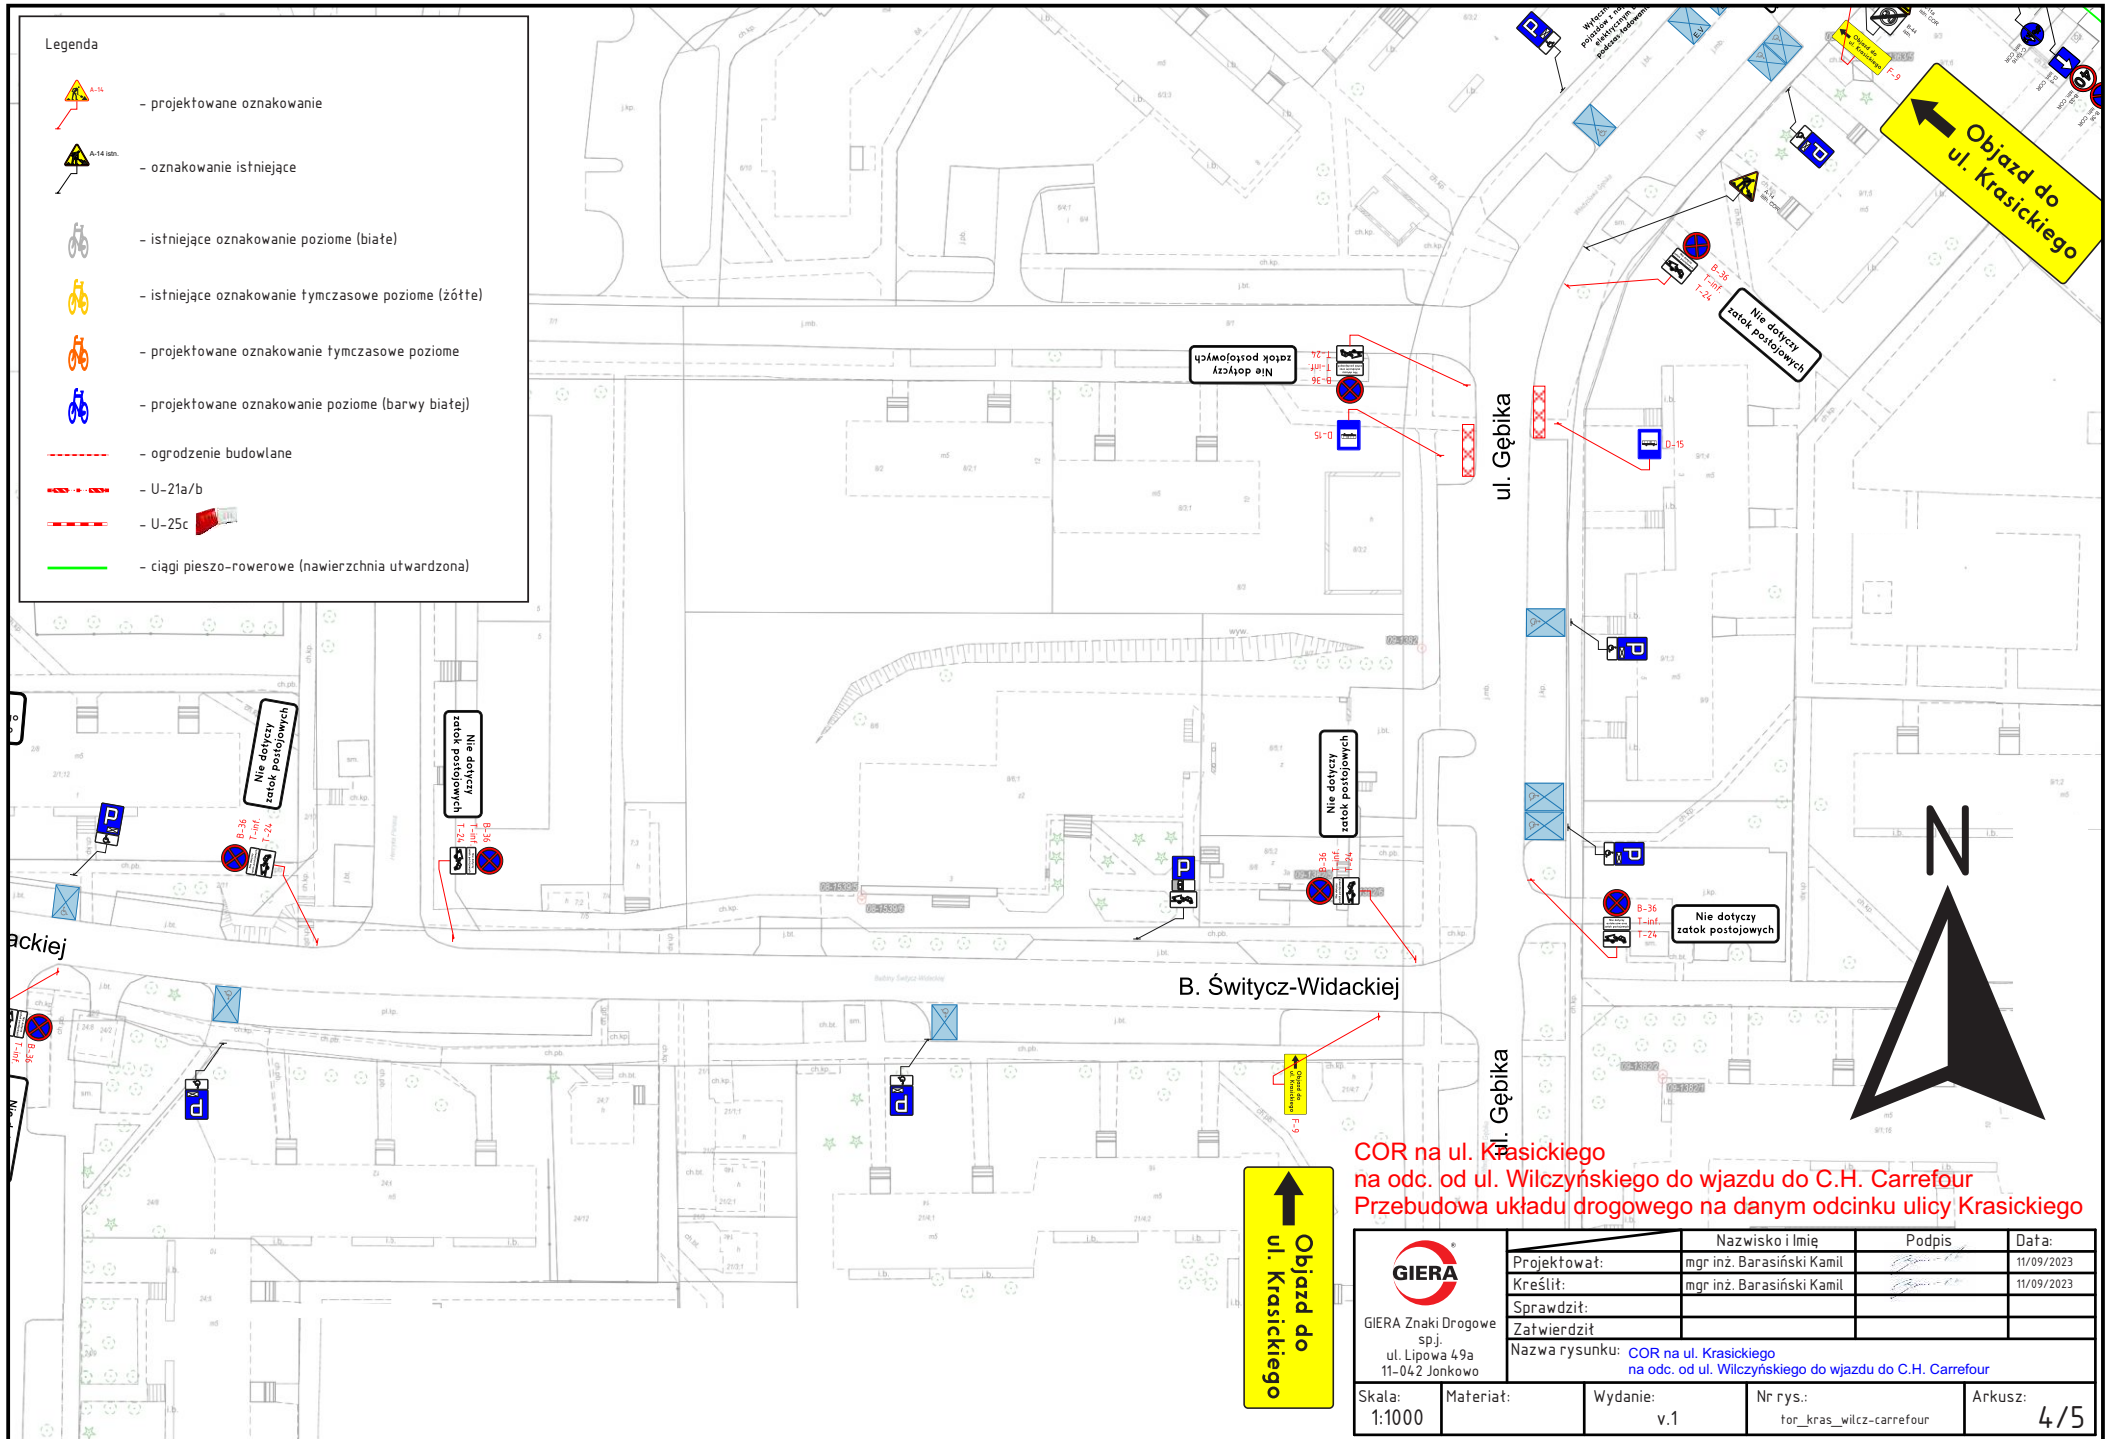-  - projektowane oznakowanie
-  - oznakowanie istniejące
-  - istniejące oznakowanie poziome (białe)
-  - istniejące oznakowanie tymczasowe poziome (żółte)
-  - projektowane oznakowanie tymczasowe poziome
-  - projektowane oznakowanie poziome (barwy biały)
-  - ogrodzenie budowlane
-  - U-21a/b
-  - U-25c
-  - ciągi pieszo-rowerowe (nawierzchnia utwardzona)



COR na ul. Krasickiego
 na odc. od ul. Wilczyńskiego do wjazdu do C.H. Carrefour
 Przebudowa układu drogowego na danym odcinku ulicy Krasickiego


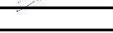
 GIERA Znaki Drogowe sp. j. ul. Lipowa 49a 11-042 Jonkowo	Projektował:	Nazwisko i Imię	Podpis	Data:
	Kreślił:	mgr inż. Barasiński Kamil		11/09/2023
	Sprawdził:	mgr inż. Barasiński Kamil		11/09/2023
	Zatwierdził:			
Nazwa rysunku:		COR na ul. Krasickiego na odc. od ul. Wilczyńskiego do wjazdu do C.H. Carrefour		
Skala: 1:1000	Materiał:	Wydanie: v.1	Nr rys.: tor_kras_wilcz-carrefour	Arkusz: 4/5

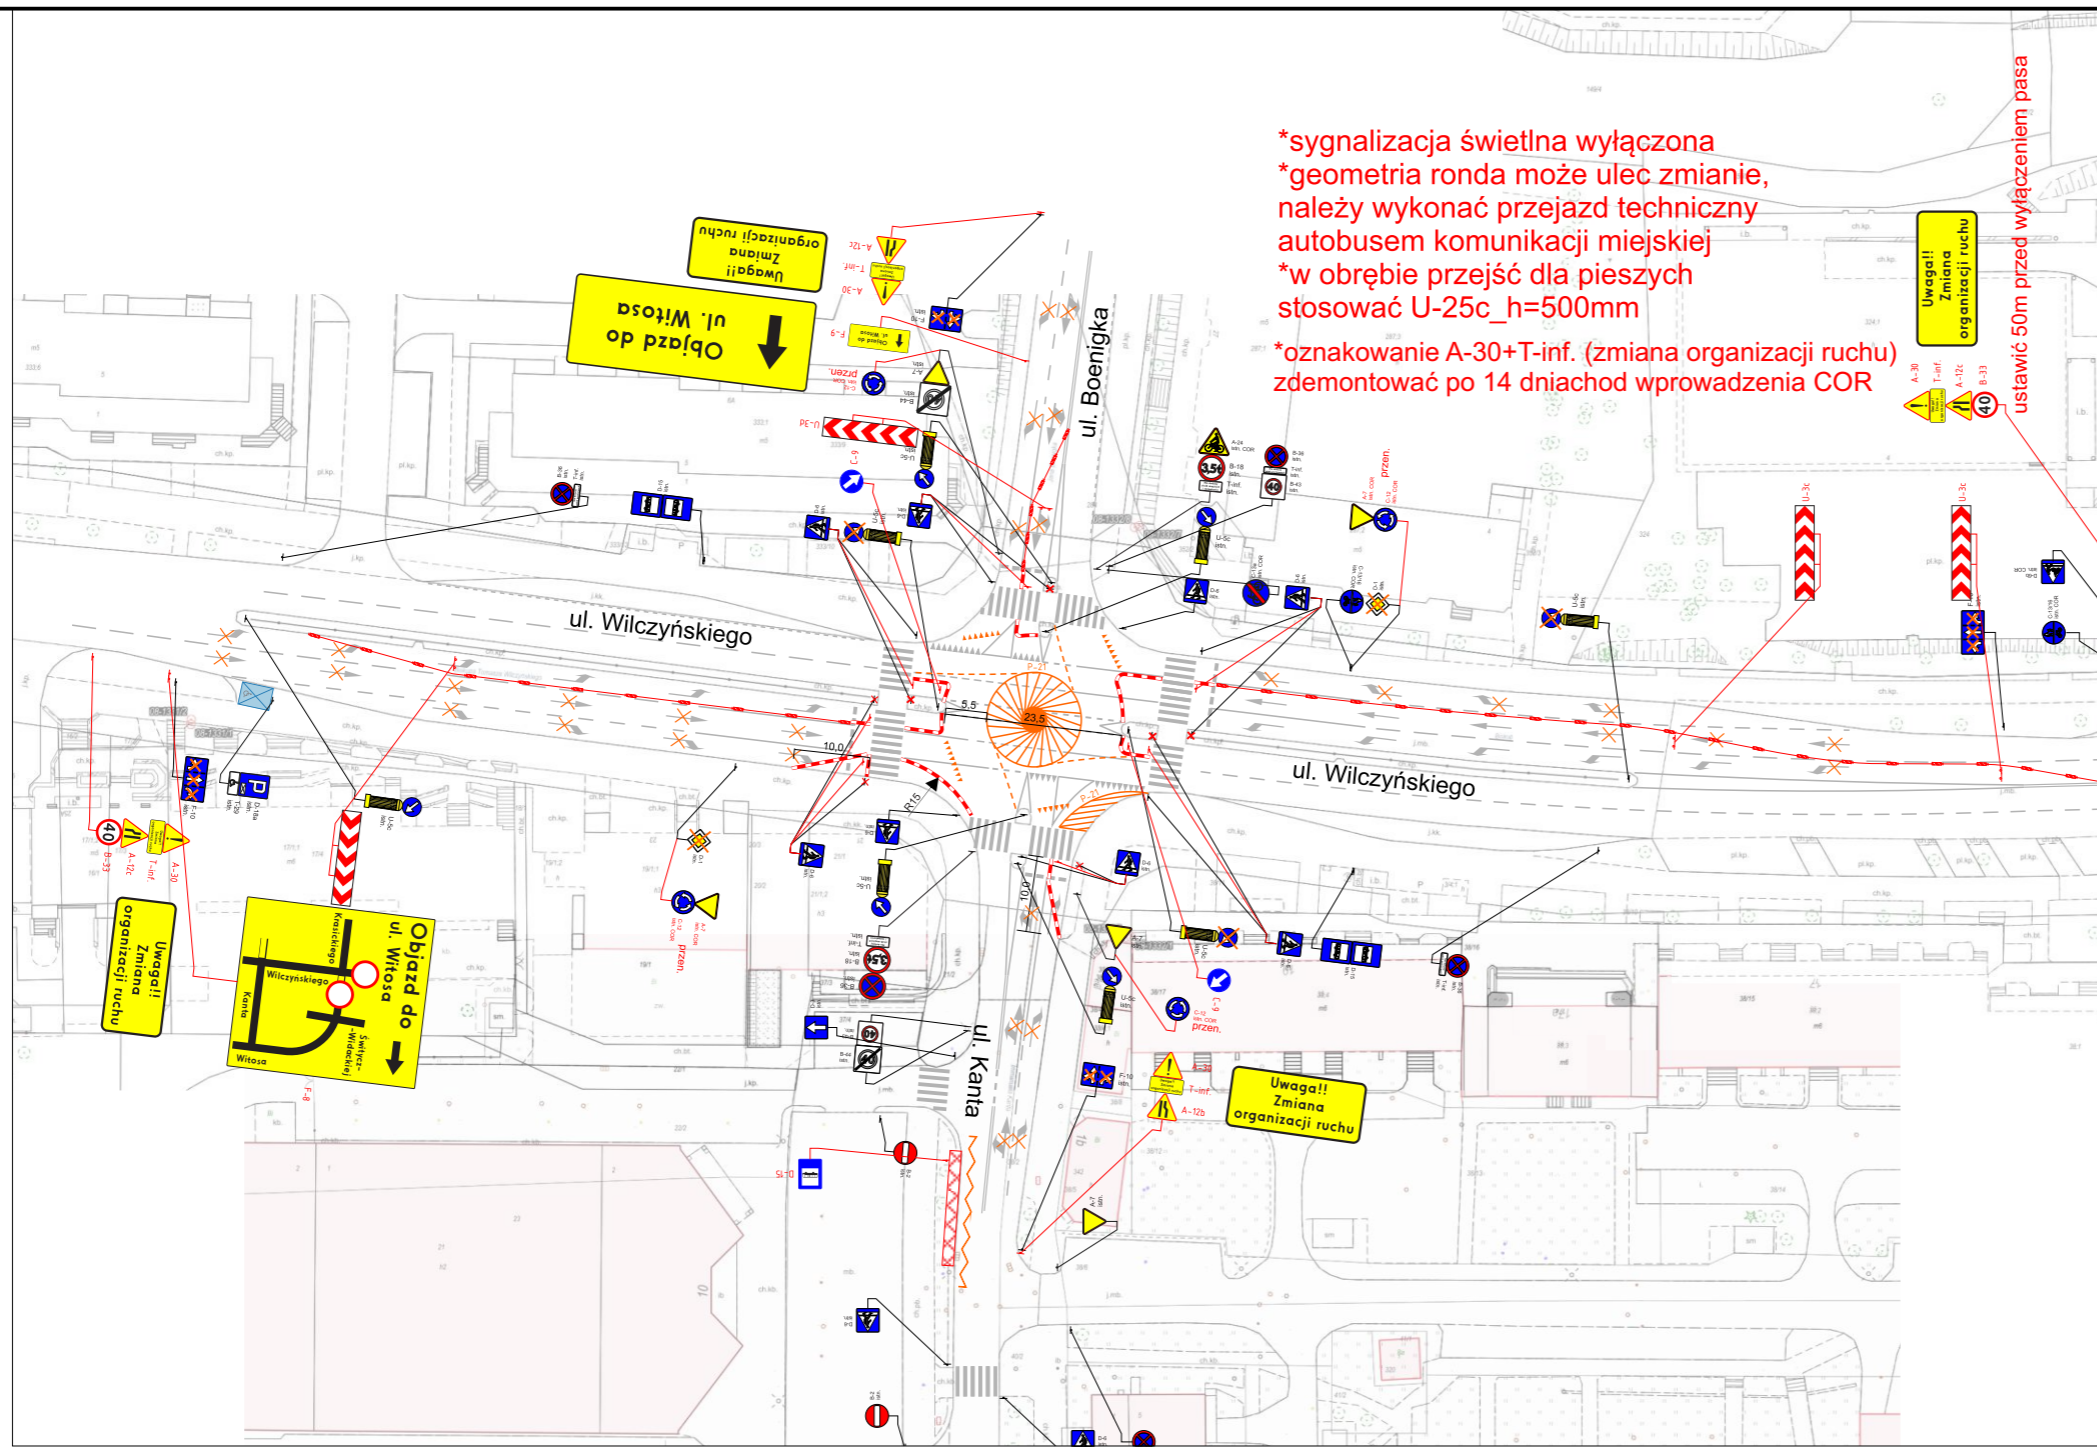

*sygnalizacja świetlna wyłączona
 *geometria ronda może ulec zmianie, należy wykonać przejazd techniczny autobusem komunikacji miejskiej
 *w obrębie przejść dla pieszych stosować U-25c_h=500mm
 *oznakowanie A-30+T-inf. (zmiana organizacji ruchu) zdemontować po 14 dniach wprowadzenia COR

ustawić 50m przed wyłączeniem pasa

Legenda	
	- projektowane oznakowanie
	- oznakowanie istniejące
	- istniejące oznakowanie poziome (białe)
	- istniejące oznakowanie tymczasowe poziome (żółte)
	- projektowane oznakowanie tymczasowe poziome
	- projektowane oznakowanie poziome (barwy białe)
	- ogrodzenie budowlane
	- U-21a/b
	- U-25c
	- ciągi pieszo-rowerowe (nawierzchnia utwardzona)

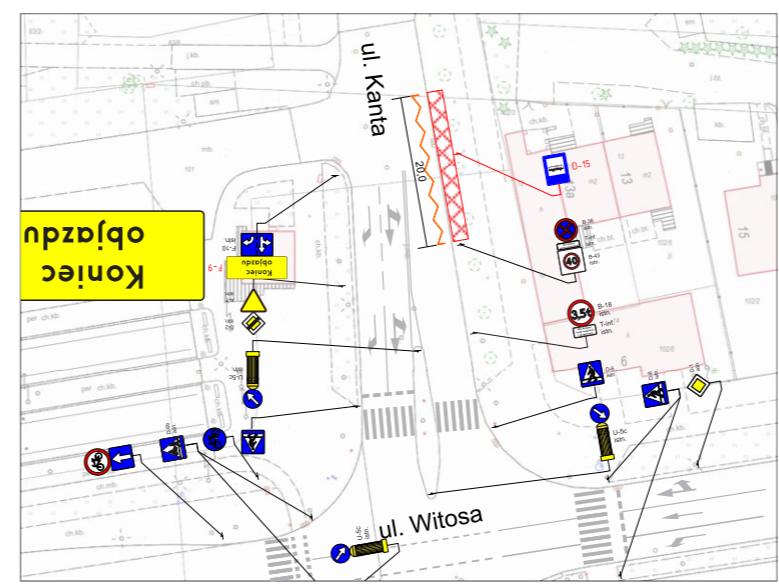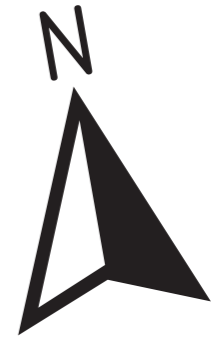

COR na ul. Krasickiego
 na odc. od ul. Wilczyńskiego do wjazdu do C.H. Carrefour
 Przebudowa układu drogowego na danym odcinku ulicy Krasickiego

 GIERA Znaki Drogowe sp.j. ul. Lipowa 49a 11-042 Jonkowo	Projektował:	mgr inż. Barasiński Kamil	Podpis:		Data:	11/09/2023
	Kreślił:	mgr inż. Barasiński Kamil	Podpis:		Data:	11/09/2023
	Sprawdził:		Podpis:		Data:	
	Zatwierdził:		Podpis:		Data:	
Nazwa rysunku: COR na ul. Krasickiego na odc. od ul. Wilczyńskiego do wjazdu do C.H. Carrefour						
Skala: 1:1000	Materiał:	Wydanie: v.1	Nr rys.: tor_kras_wilcz-carrefour	Arkusz: 5/5		