
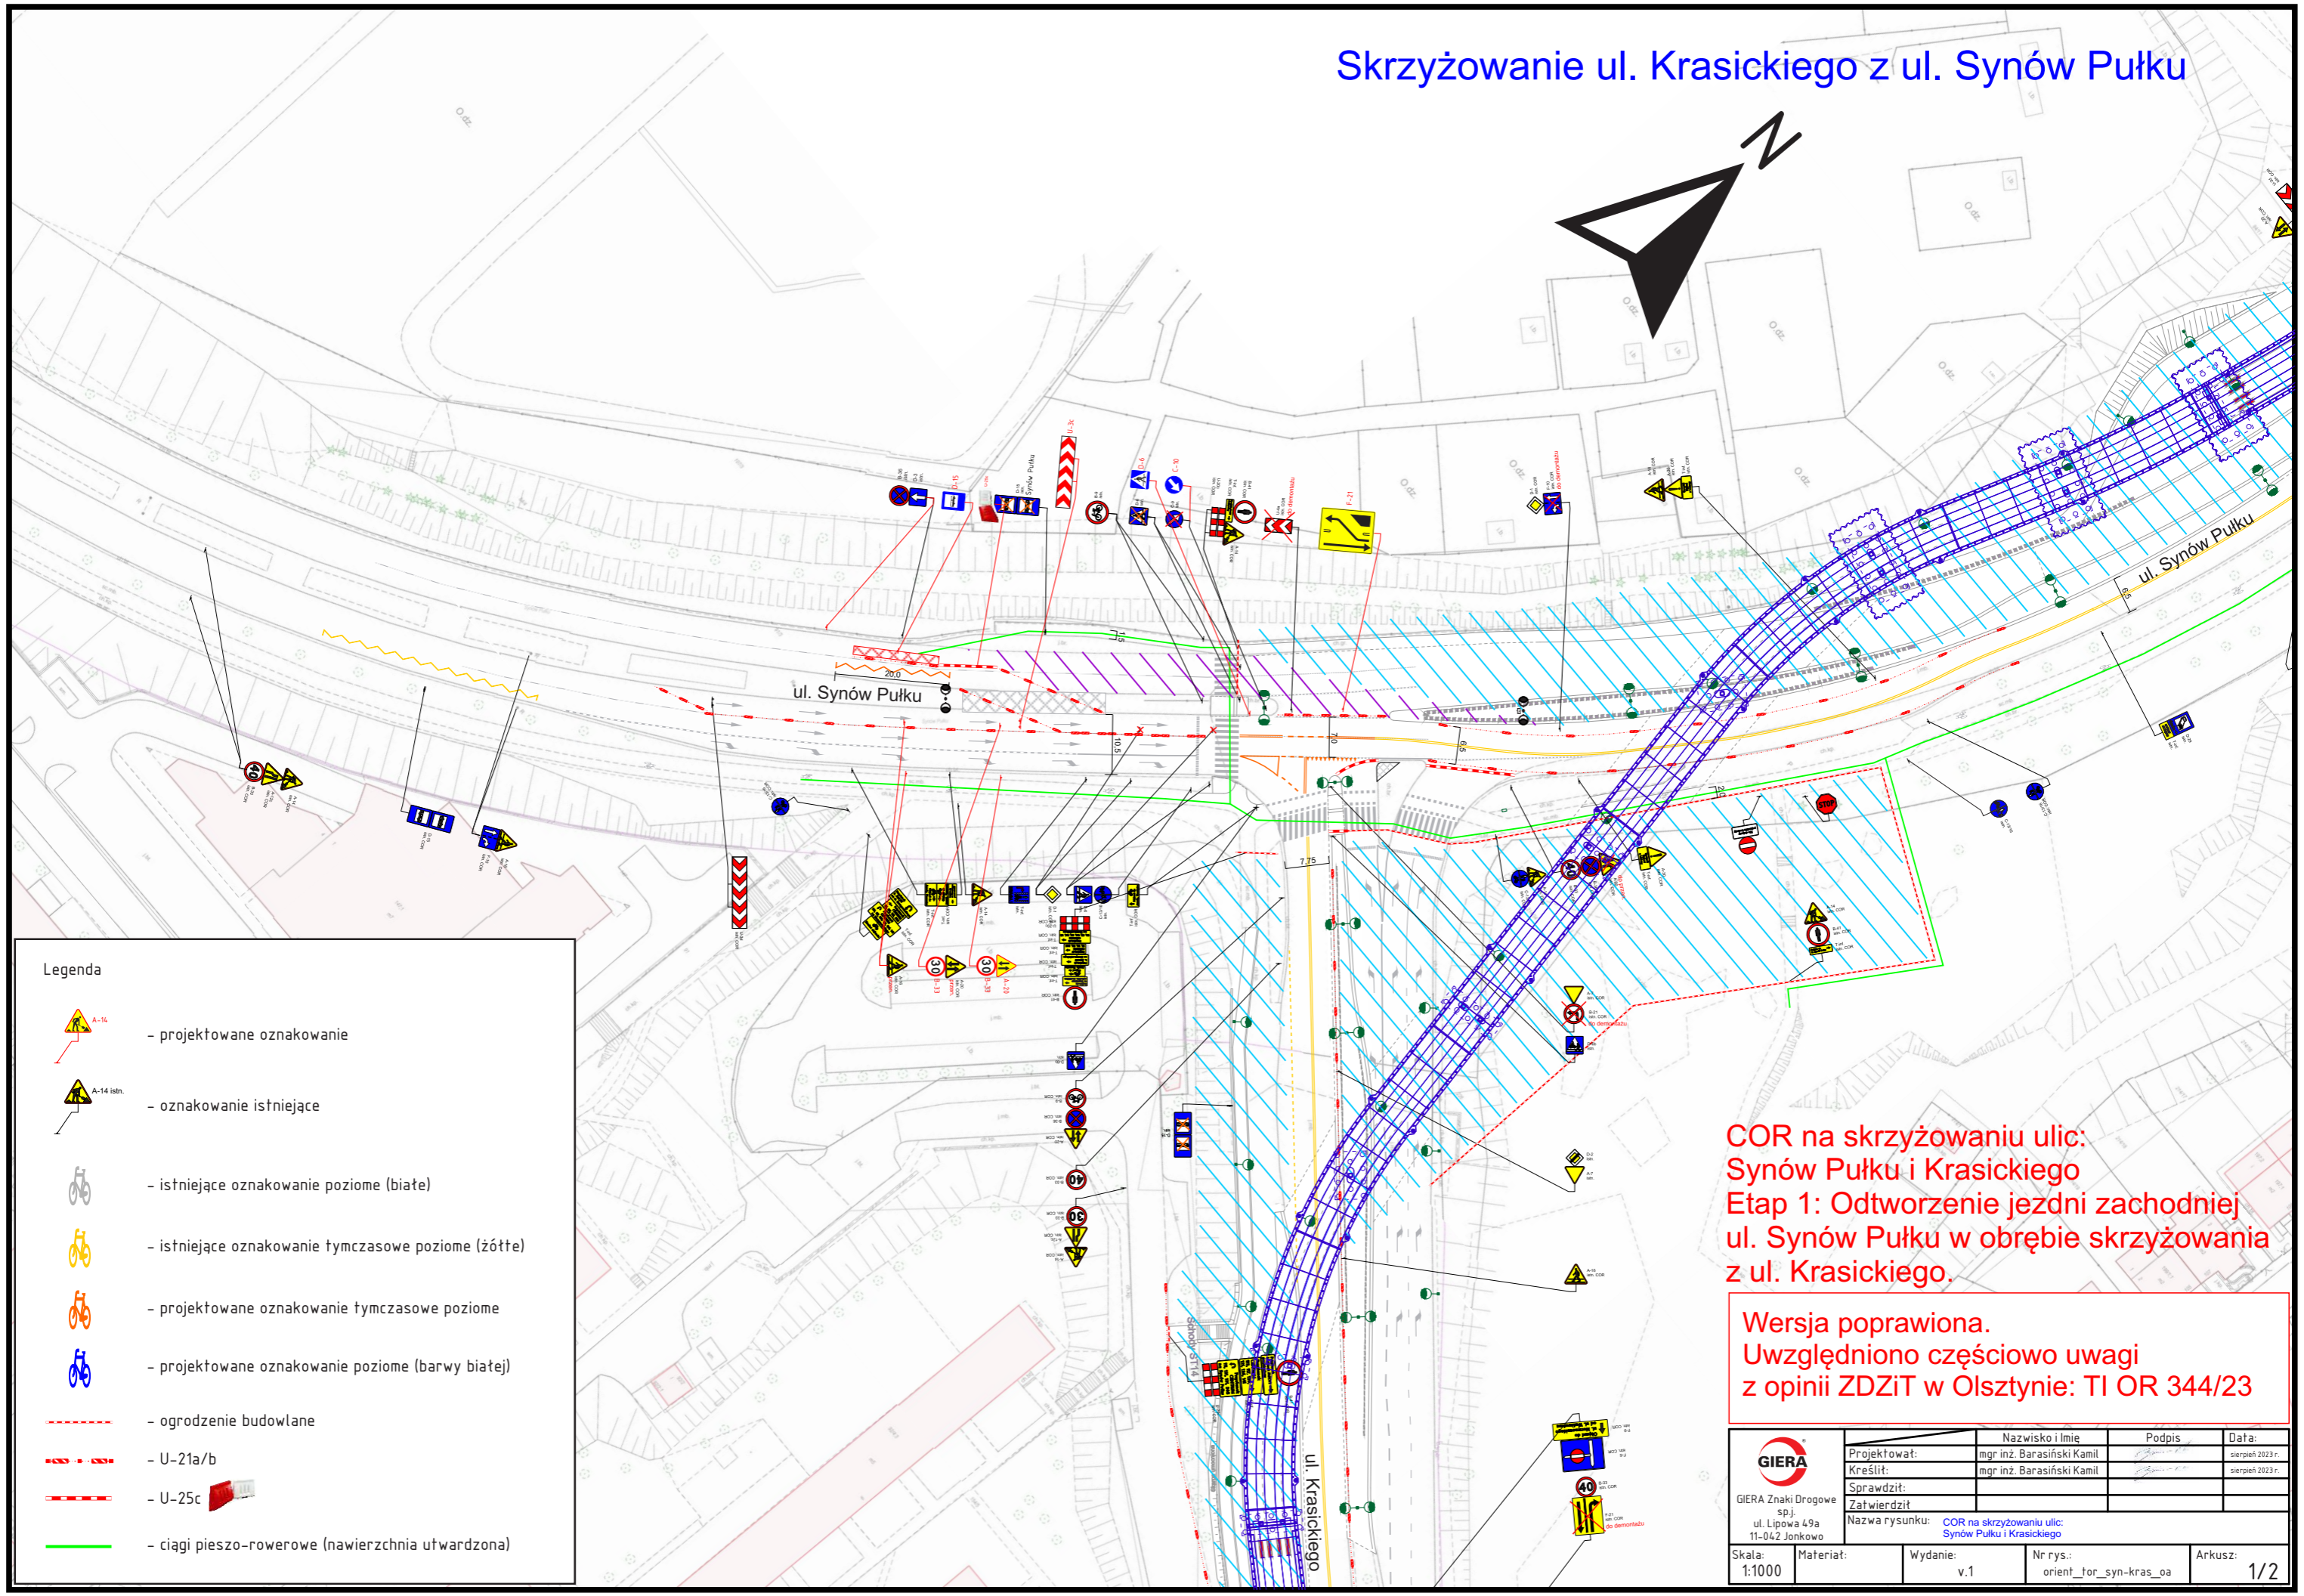
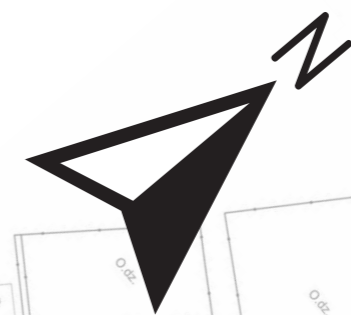


**COR na skrzyżowaniu ulic:
Synów Pułku i Krasickiego**

 GIERA Znaki Drogowe sp.j. ul. Lipowa 49a 11-042 Jonkowo	Projektował:	Nazwisko i Imię	Podpis	Data:			
	Kreślił:	mgr inż. Barasiński Kamil	<i>[Signature]</i>	sierpień 2023 r.			
	Sprawdził:	mgr inż. Barasiński Kamil	<i>[Signature]</i>	sierpień 2023 r.			
	Zatwierdził:						
Nazwa rysunku:		COR na skrzyżowaniu ulic: Synów Pułku i Krasickiego					
Skala:	1:10000	Wydanie:	v.1	Nr rys.:	orient_tor_syn-kras_oa	Arkusz:	1/1

źródło: <https://olsztyn.e-mapa.net/>

Skrzyżowanie ul. Krasickiego z ul. Synów Pułku






Legenda


-  - projektowane oznakowanie
-  - oznakowanie istniejące
-  - istniejące oznakowanie poziome (białe)
-  - istniejące oznakowanie tymczasowe poziome (żółte)
-  - projektowane oznakowanie tymczasowe poziome
-  - projektowane oznakowanie poziome (barwy białej)
-  - ogrodzenie budowlane
-  - U-21a/b
-  - U-25c
-  - ciągi pieszo-rowerowe (nawierzchnia utwardzona)

**COR na skrzyżowaniu ulic:
Synów Pułku i Krasickiego
Etap 1: Odtworzenie jezdni zachodniej
ul. Synów Pułku w obrębie skrzyżowania
z ul. Krasickiego.**

**Wersja poprawiona.
Uwzględniono częściowo uwagi
z opinii ZDZiT w Olsztynie: TI OR 344/23**

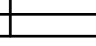 GIERA Znaki Drogowe sp.j. ul. Lipowa 49a 11-042 Jonkowo	Projektował:	Nazwisko i Imię	Podpis	Data:
	Kreślił:	mgr inż. Barasiński Kamil		sierpień 2023 r.
	Sprawdził:	mgr inż. Barasiński Kamil		sierpień 2023 r.
	Zatwierdził:	Nazwa rysunku: COR na skrzyżowaniu ulic: Synów Pułku i Krasickiego		
Skala: 1:1000	Materiał:	Wydanie: v.1	Nr rys.: orient_for_syn-kras_0a	Arkusz: 1/2

Ulica Synów Pułku
na odc. od ul. Krasickiego do ul. Pstrowskiego

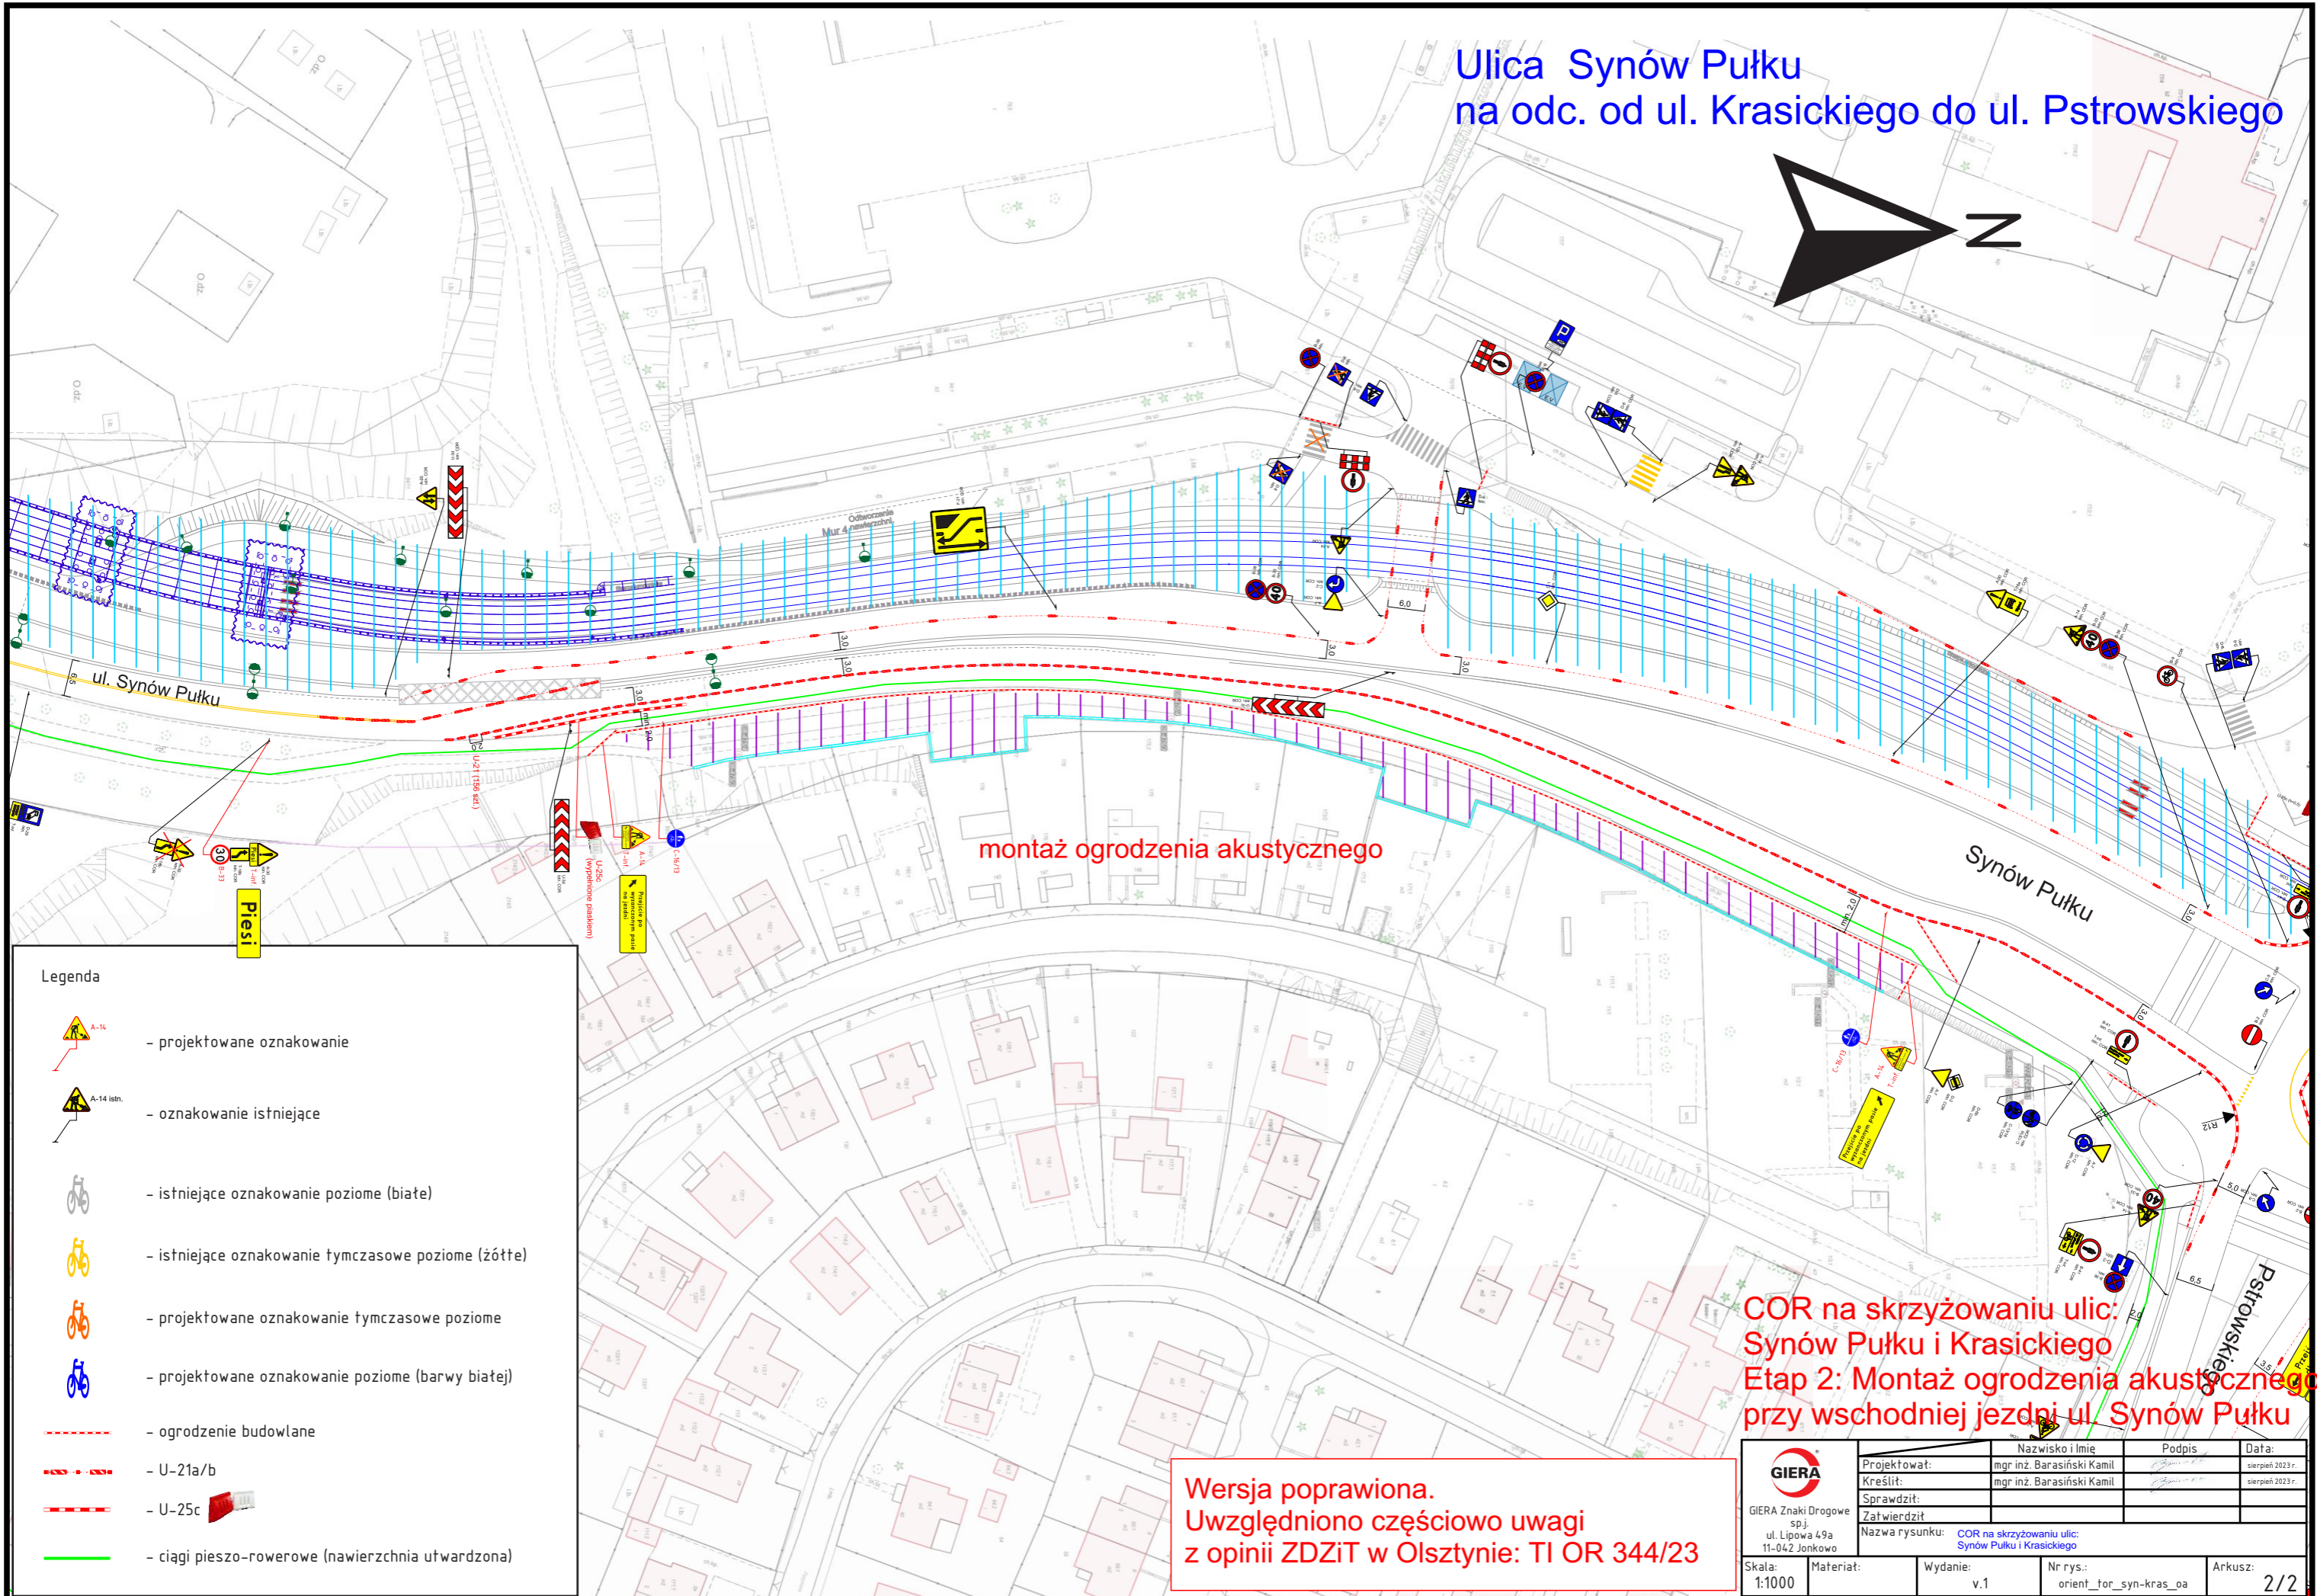

montaż ogrodzenia akustycznego

COR na skrzyżowaniu ulic:
Synów Pułku i Krasickiego
Etap 2: Montaż ogrodzenia akustycznego
przy wschodniej jezdni ul. Synów Pułku

Legenda

- projektowane oznakowanie
- oznakowanie istniejące
- istniejące oznakowanie poziome (białe)
- istniejące oznakowanie tymczasowe poziome (żółte)
- projektowane oznakowanie tymczasowe poziome
- projektowane oznakowanie poziome (barwy białej)
- ogrodzenie budowlane
- U-21a/b
- U-25c
- ciągi pieszo-rowerowe (nawierzchnia utwardzona)

Wersja poprawiona.
Uwzględniono częściowo uwagi
z opinii ZDZiT w Olsztynie: TI OR 344/23

<p>GIERA Znaki Drogowe sp.j. ul. Lipowa 49a 11-042 Jonkowo</p>	Nazwisko i Imię		Podpis	Data:
	Projektował:		mgr inż. Barasiński Kamil	sierpień 2023 r.
	Kreślił:		mgr inż. Barasiński Kamil	sierpień 2023 r.
	Sprawdził:			
Zatwierdził:				
Nazwa rysunku: COR na skrzyżowaniu ulic: Synów Pułku i Krasickiego				
Skala: 1:1000	Materiał:	Wydanie: v.1	Nr rys.: orient_for_syn-kras_oa	Arkusz: 2/2