


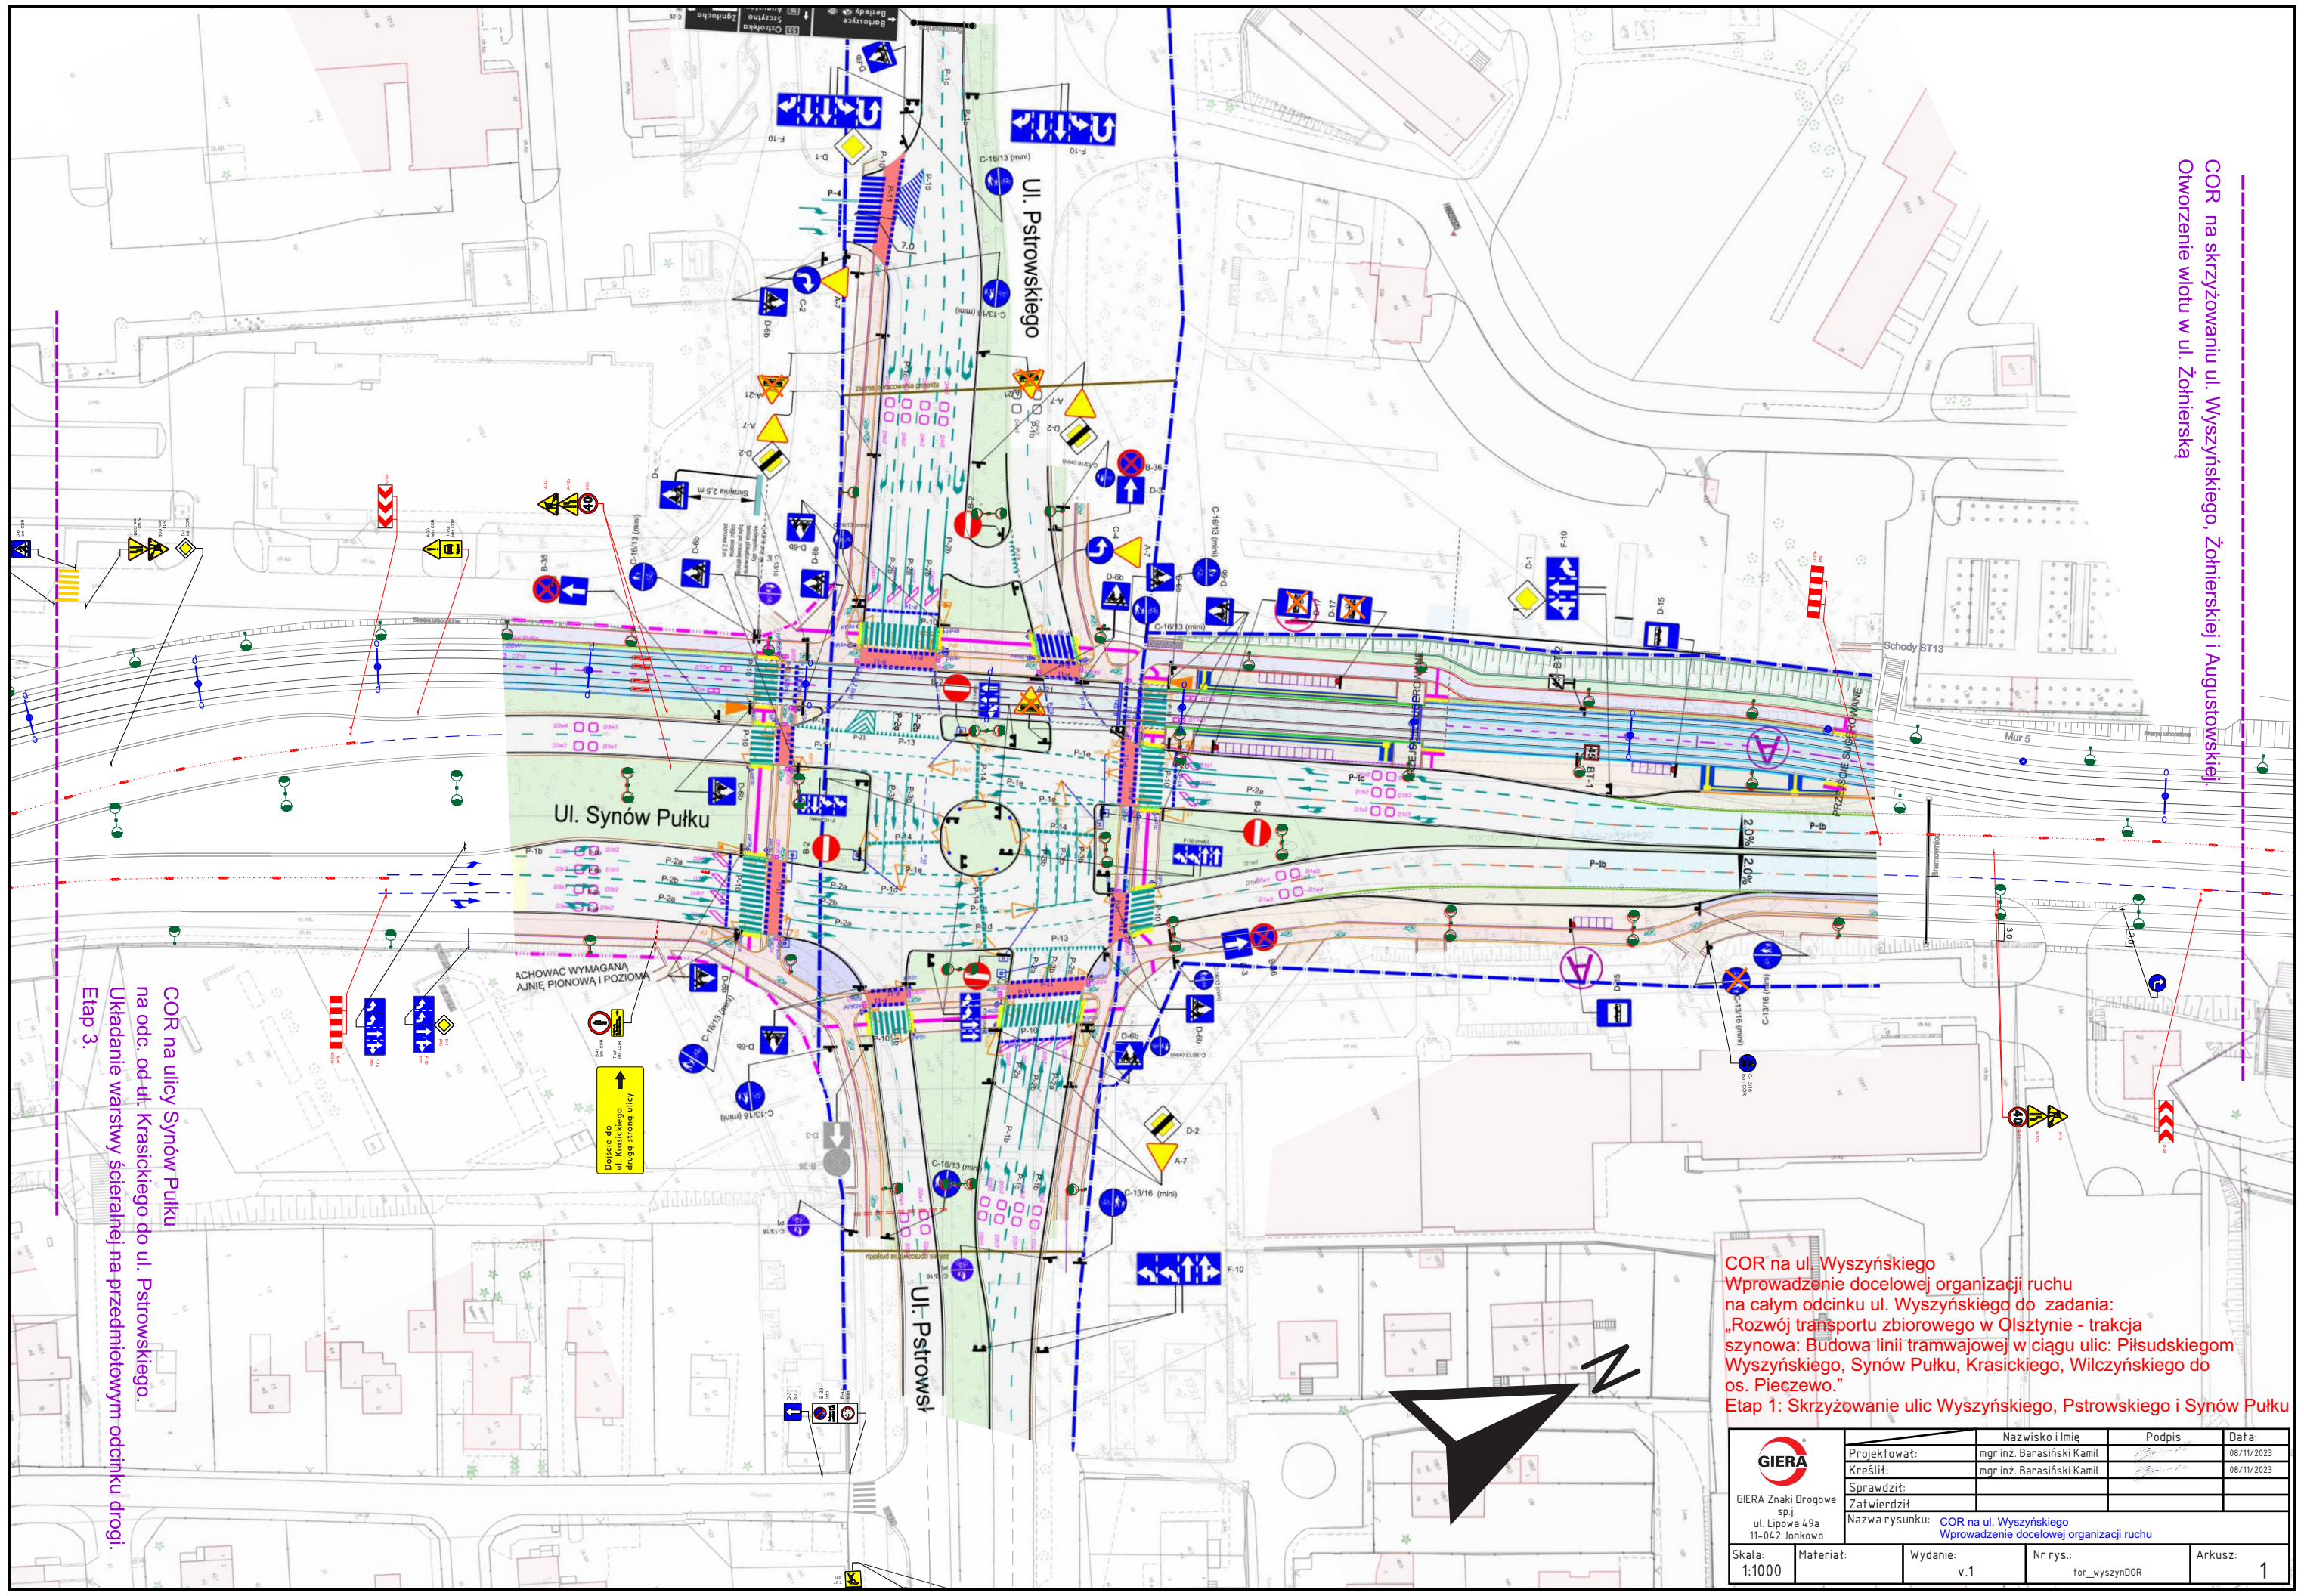


źródło: <https://olsztyn.e-mapa.net/>

 GIERA Znaki Drogowe sp.j. ul. Lipowa 49a 11-042 Jonkowo	Projektował:	Nazwisko i Imię	Podpis	Data:
	Kreślił:	mgr inż. Barasiński Kamil		08/11/2023
	Sprawdził:	mgr inż. Barasiński Kamil		08/11/2023
	Zatwierdził:			
Nazwa rysunku:		COR na ul. Wyszynskiego Wprowadzenie docelowej organizacji ruchu		
Skala:	Materiał:	Wydanie:	Nr rys.:	Arkusz:
1:20000		v.1	oreint_for_wyszynDOR	0.1

COR na skrzyżowaniu ul. Wyszyńskiego, Żołnierskiej i Augustowskiej.
Otworzenie wlotu w ul. Żołnierską




COR na ulicy Synów Pułku
na odc. od ul. Krasickiego do ul. Pstrowskiego.
Układanie warstwy ścieralnej na przedmiotowym odcinku drogi.
Etap 3.

Dojście do
ul. Krasickiego
druga strona ulicy

COR na ul. Wyszyńskiego
Wprowadzenie docelowej organizacji ruchu
na całym odcinku ul. Wyszyńskiego do zadania:
„Rozwój transportu zbiorowego w Olsztynie - trakcja
szynowa: Budowa linii tramwajowej w ciągu ulic: Piłsudskiego
Wyszyńskiego, Synów Pułku, Krasickiego, Wilczyńskiego do
os. Pieczewo.”
Etap 1: Skrzyżowanie ulic Wyszyńskiego, Pstrowskiego i Synów Pułku


 GIERA Znaki Drogowe sp.j. ul. Lipowa 49a 11-042 Jonkowo	Projektował:	Nazwisko i imię	Podpis	Data:
	Kreślił:	mgr inż. Barasiński Kamil		08/11/2023
	Sprawdził:	mgr inż. Barasiński Kamil		08/11/2023
	Zatwierdził:			
Skala: 1:1000		Materiał:		Wydanie: v.1
		Nr rys.: tor_wyszynDOR		Arkusz: 1

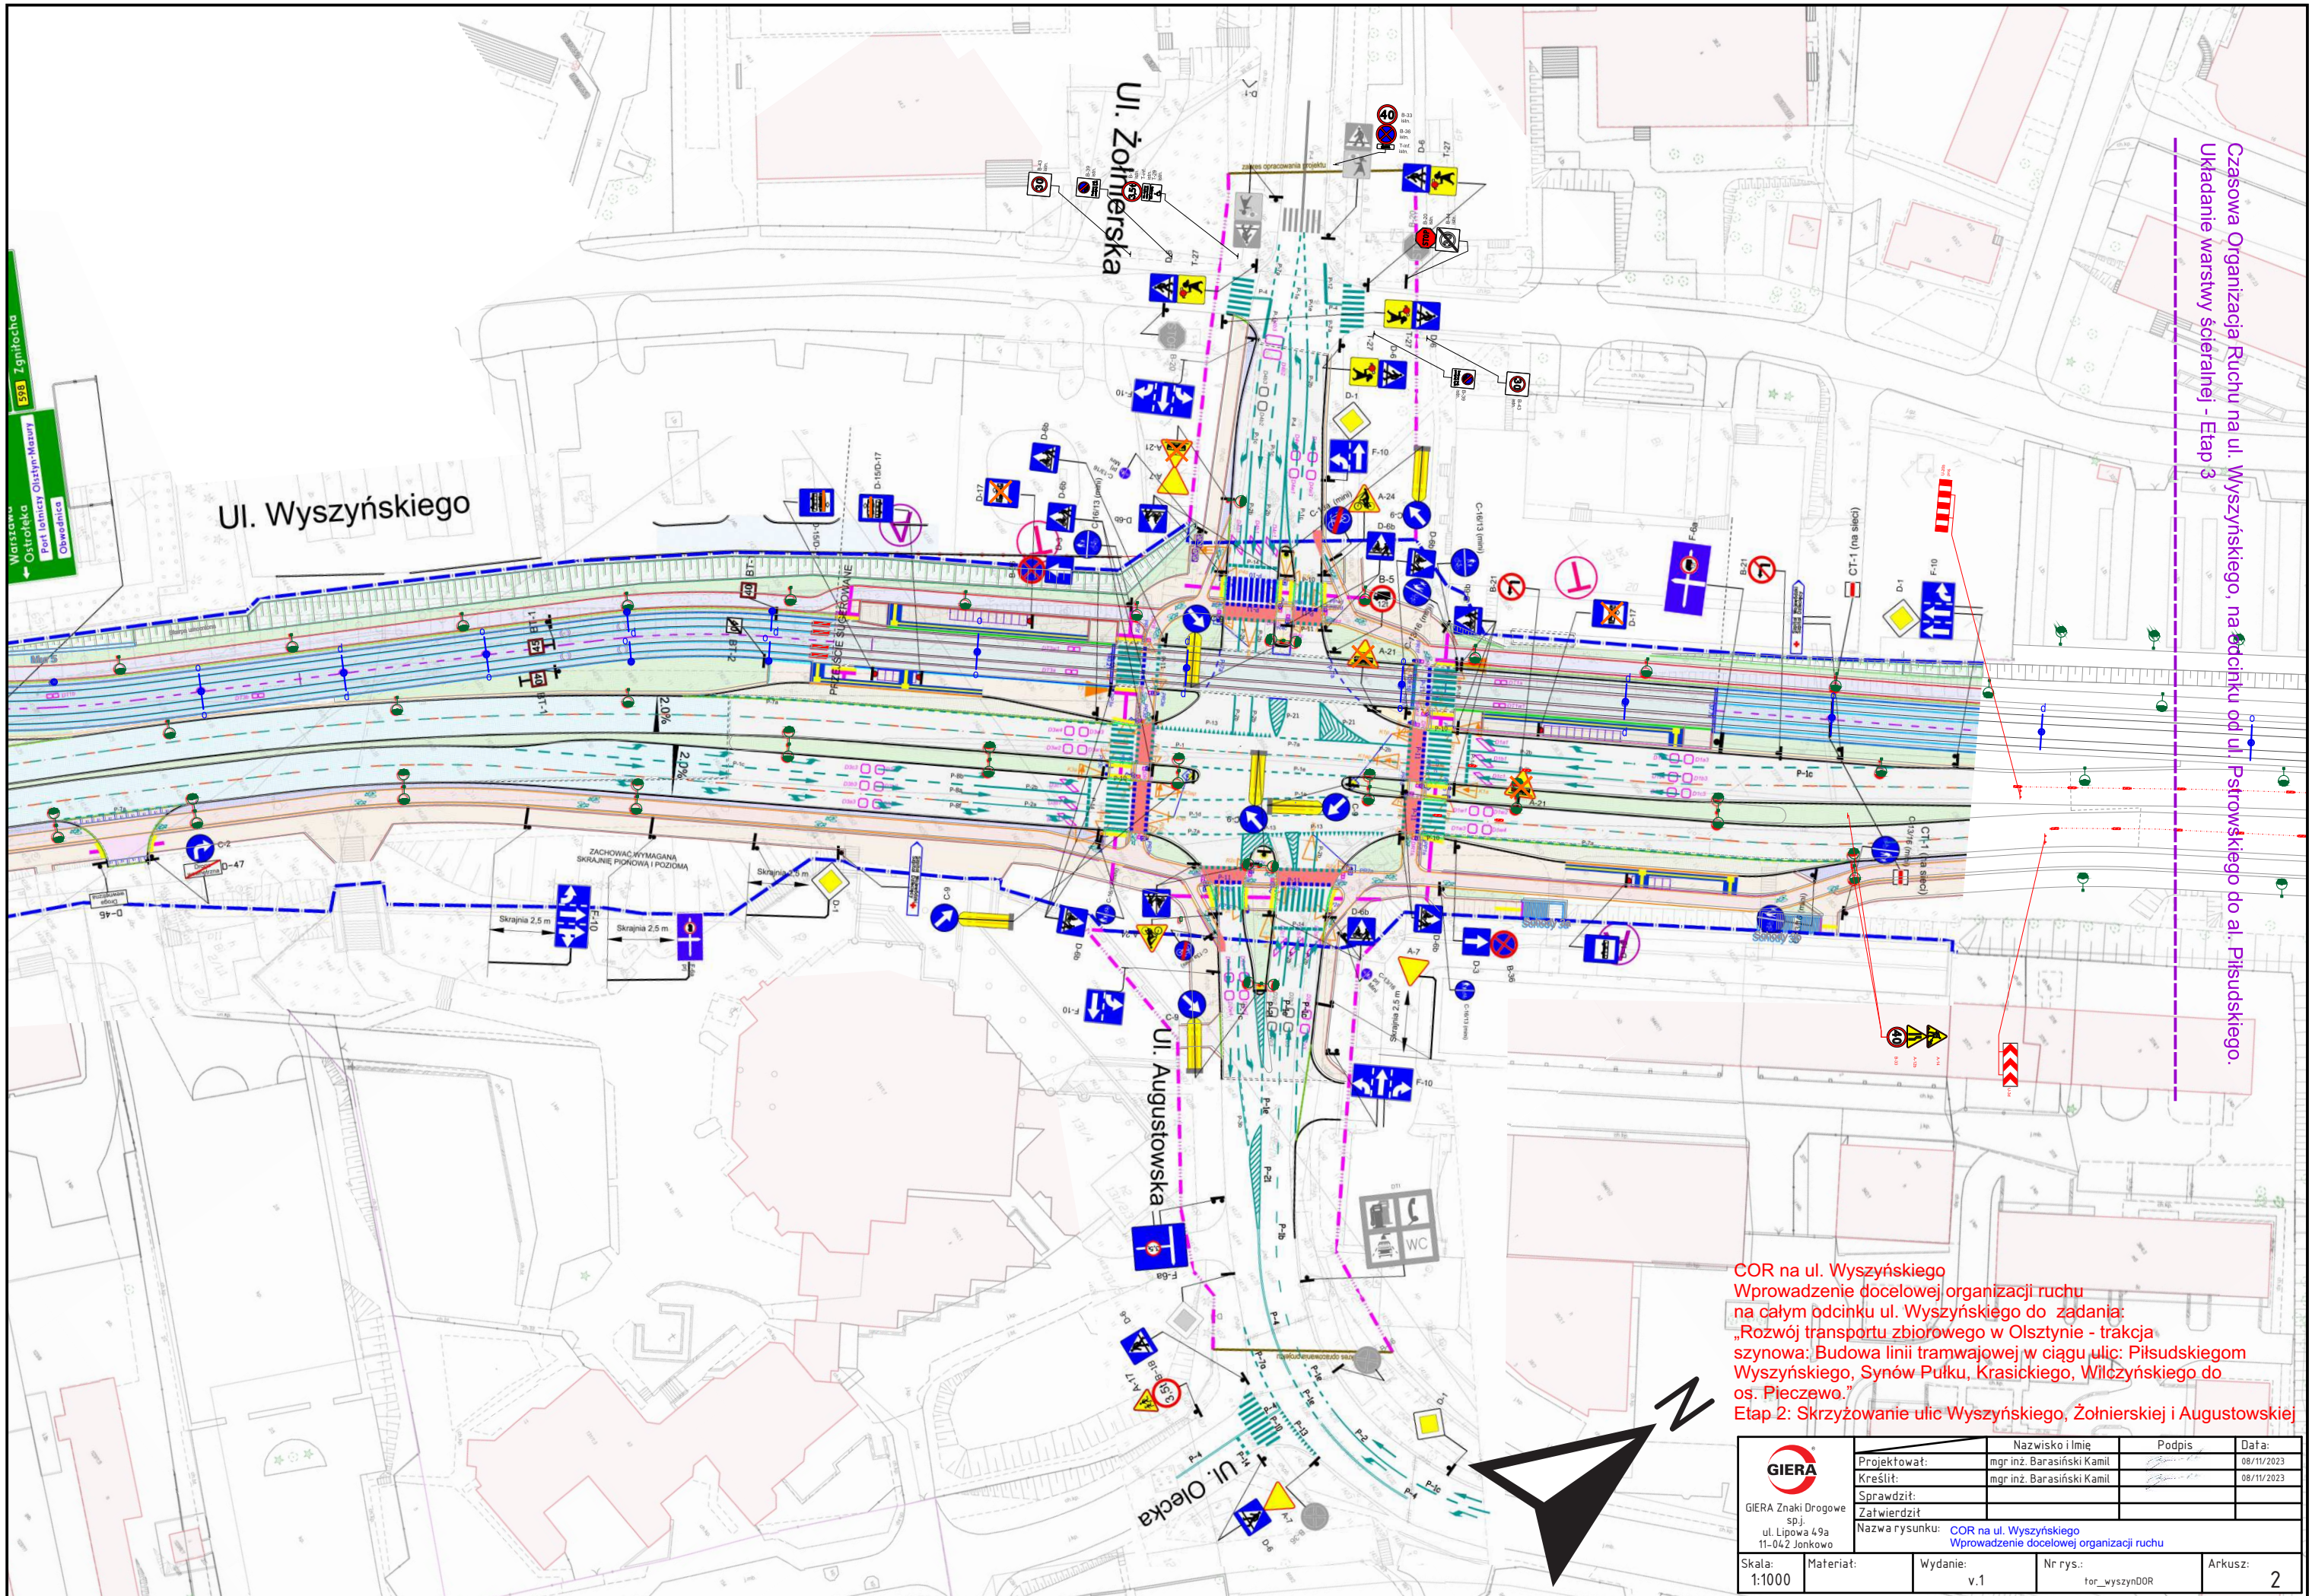

Czasowa Organizacja Ruchu na ul. Wyszyńskiego, na odcinku od ul. Pstrowskiego do al. Piłsudskiego.
 Układanie warstwy ścieralnej - Etap 3

COR na ul. Wyszyńskiego
 Wprowadzenie docelowej organizacji ruchu na całym odcinku ul. Wyszyńskiego do zadania: „Rozwój transportu zbiorowego w Olsztynie - trakcja szynowa: Budowa linii tramwajowej w ciągu ulic: Piłsudskiego Wyszyńskiego, Synów Pułku, Krasickiego, Wilczyńskiego do os. Pieczęwo.”
 Etap 2: Skrzyżowanie ulic Wyszyńskiego, Żołnierskiej i Augustowskiej

 GIERA Znaki Drogowe sp.j. ul. Lipowa 49a 11-042 Jonkowo	Projektował:	mgr inż. Barasiński Kamil	Podpis:	Data:
	Kreślił:	mgr inż. Barasiński Kamil		08/11/2023
	Sprawdził:			08/11/2023
	Zatwierdził:			
Skala: 1:1000		Materiał:		Wydanie: v.1
		Nr rys.: tor_wyszyn00R		Arkusz: 2

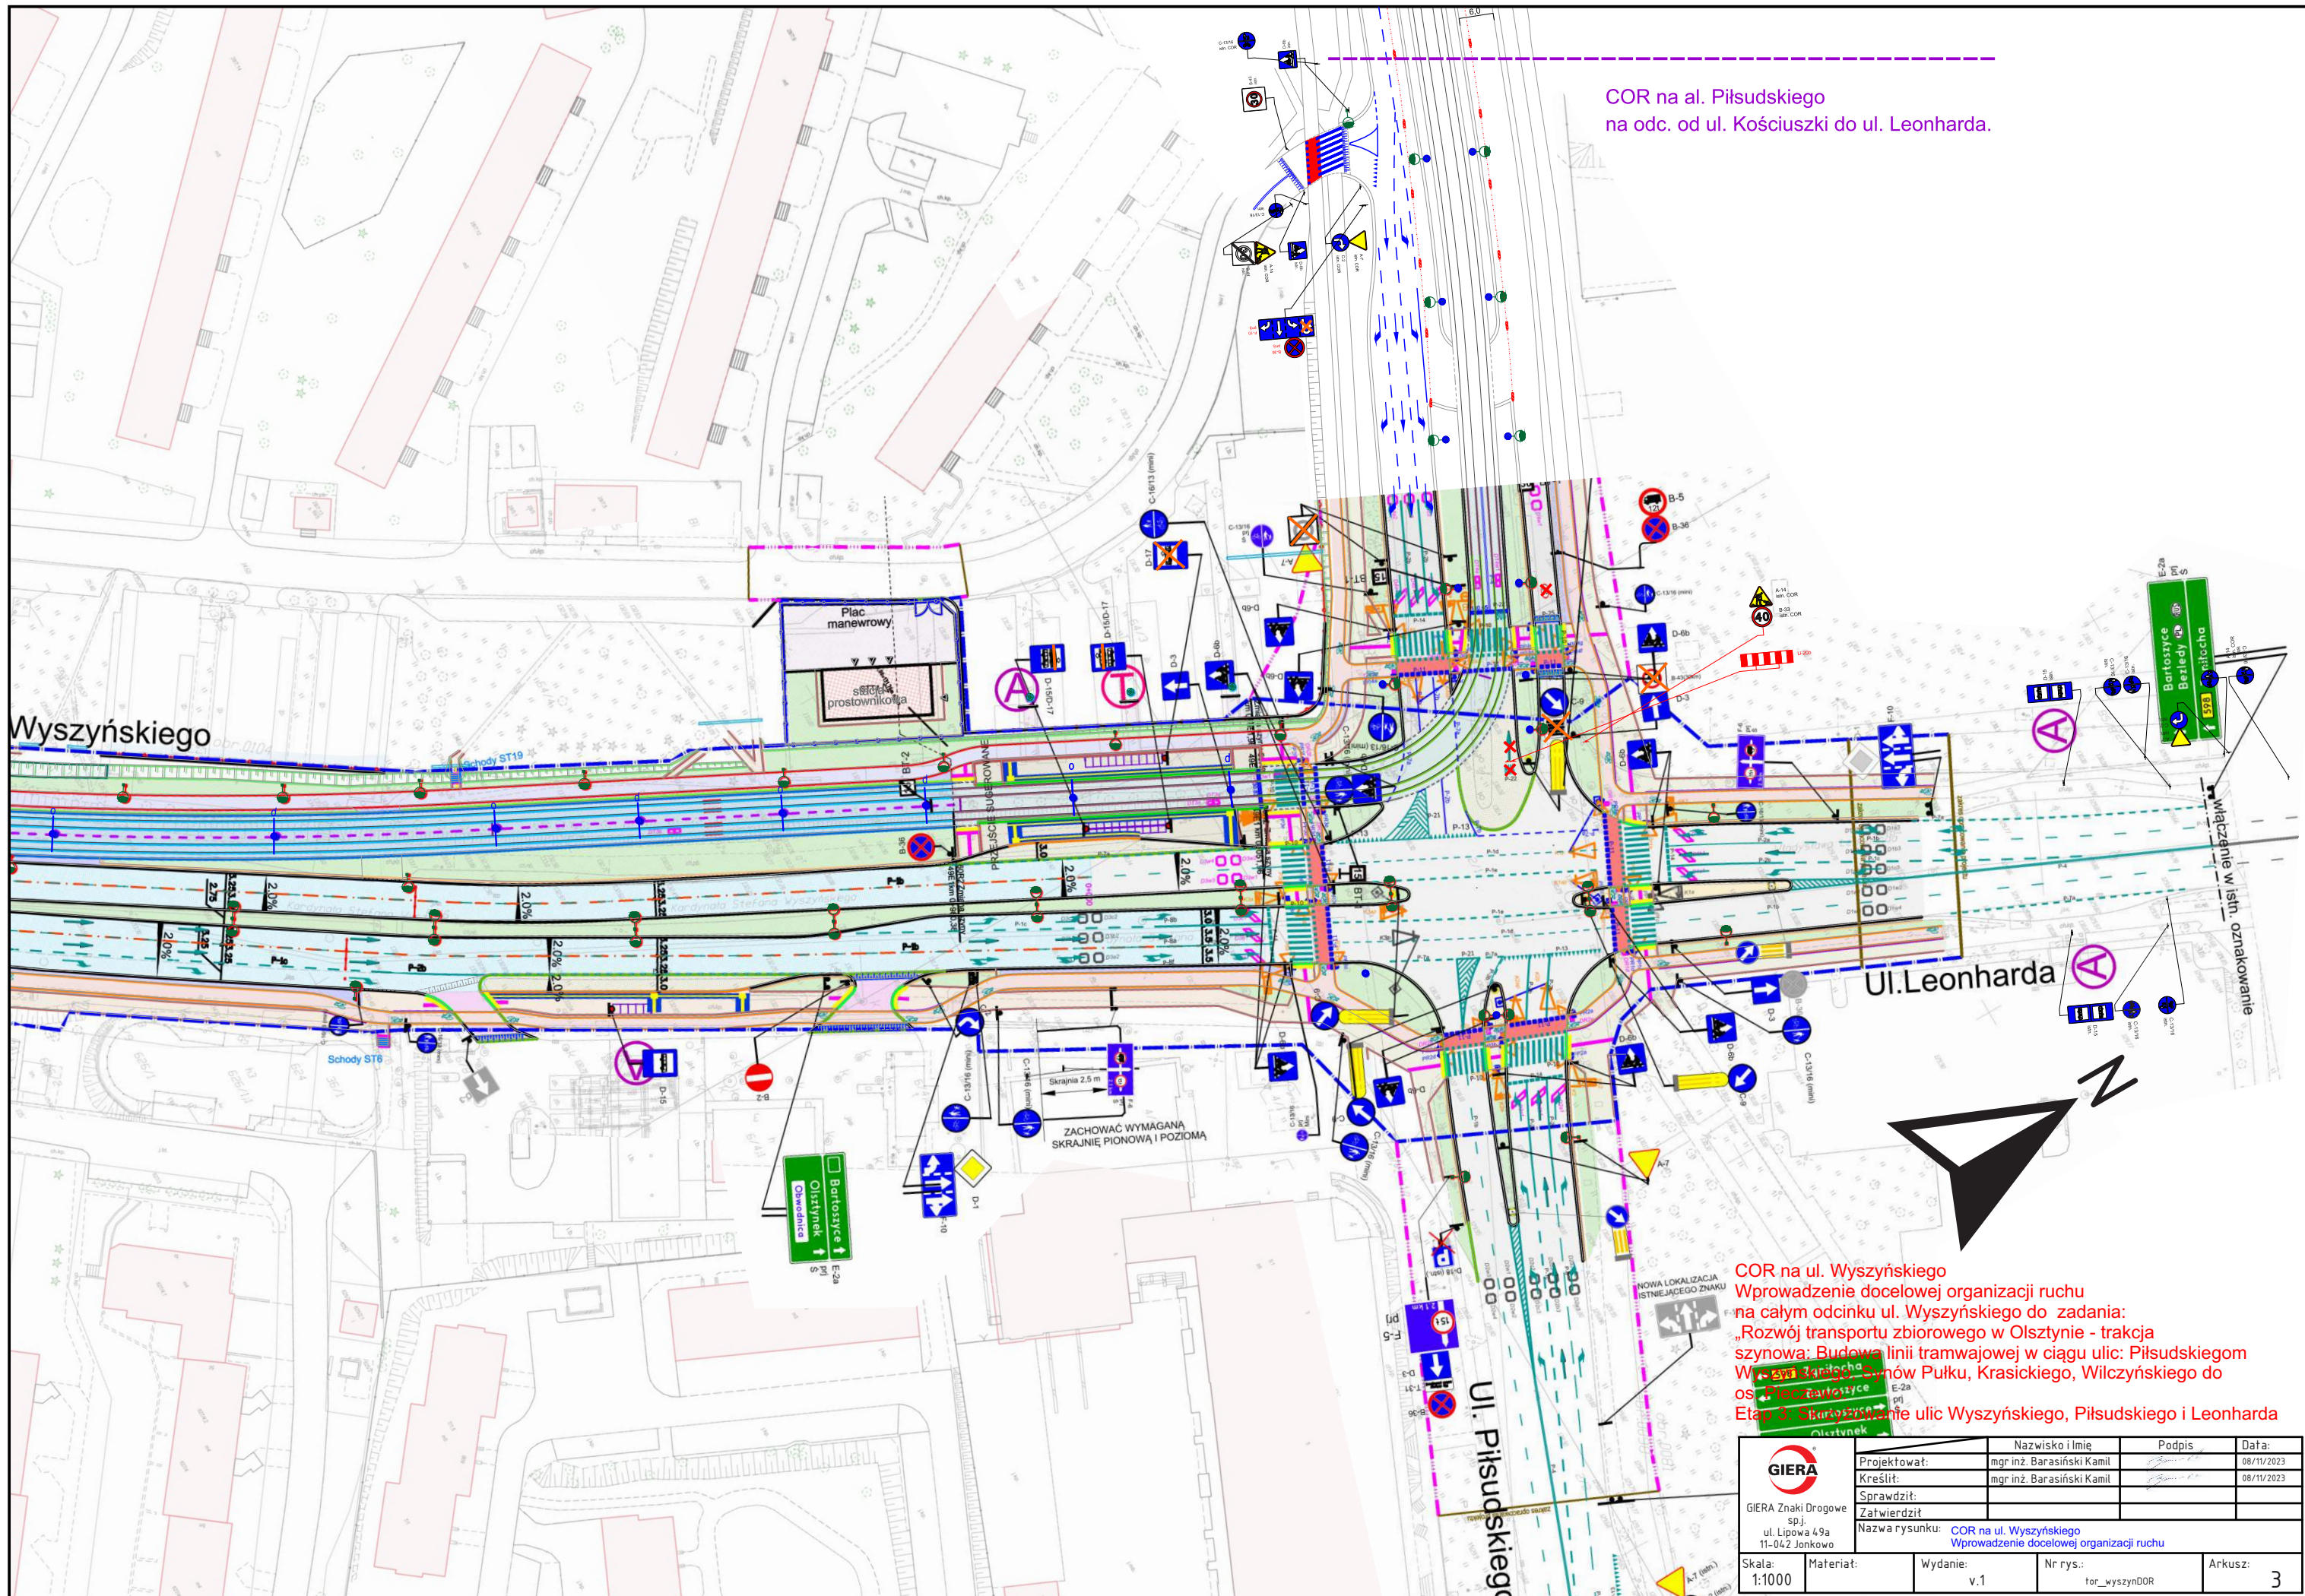

COR na al. Piłsudskiego
na odc. od ul. Kościuszki do ul. Leonharda.

COR na ul. Wyszyńskiego
Wprowadzenie docelowej organizacji ruchu
na całym odcinku ul. Wyszyńskiego do zadania:
„Rozwój transportu zbiorowego w Olsztynie - trakcja
szynowa: Budowa linii tramwajowej w ciągu ulic: Piłsudskiego
Wyszyńskiego, 3-majowa, 5-majowa Pułku, Krasickiego, Wilczyńskiego do
OS, Plac Bartoszyce
Etap 3: Sporządzenie ulic Wyszyńskiego, Piłsudskiego i Leonharda

<p>GIERA Znaki Drogowe sp.j. ul. Lipowa 49a 11-042 Jonkowo</p>	Projektował:	mgr inż. Barasiński Kamil	Podpis:	Data:
	Kreślił:	mgr inż. Barasiński Kamil		08/11/2023
	Sprawdził:			08/11/2023
	Zatwierdził:			
Skala: 1:1000		Materiał:		Wydanie: v.1
		Nr rys.: tor_wyszyn00R		Arkusz: 3