












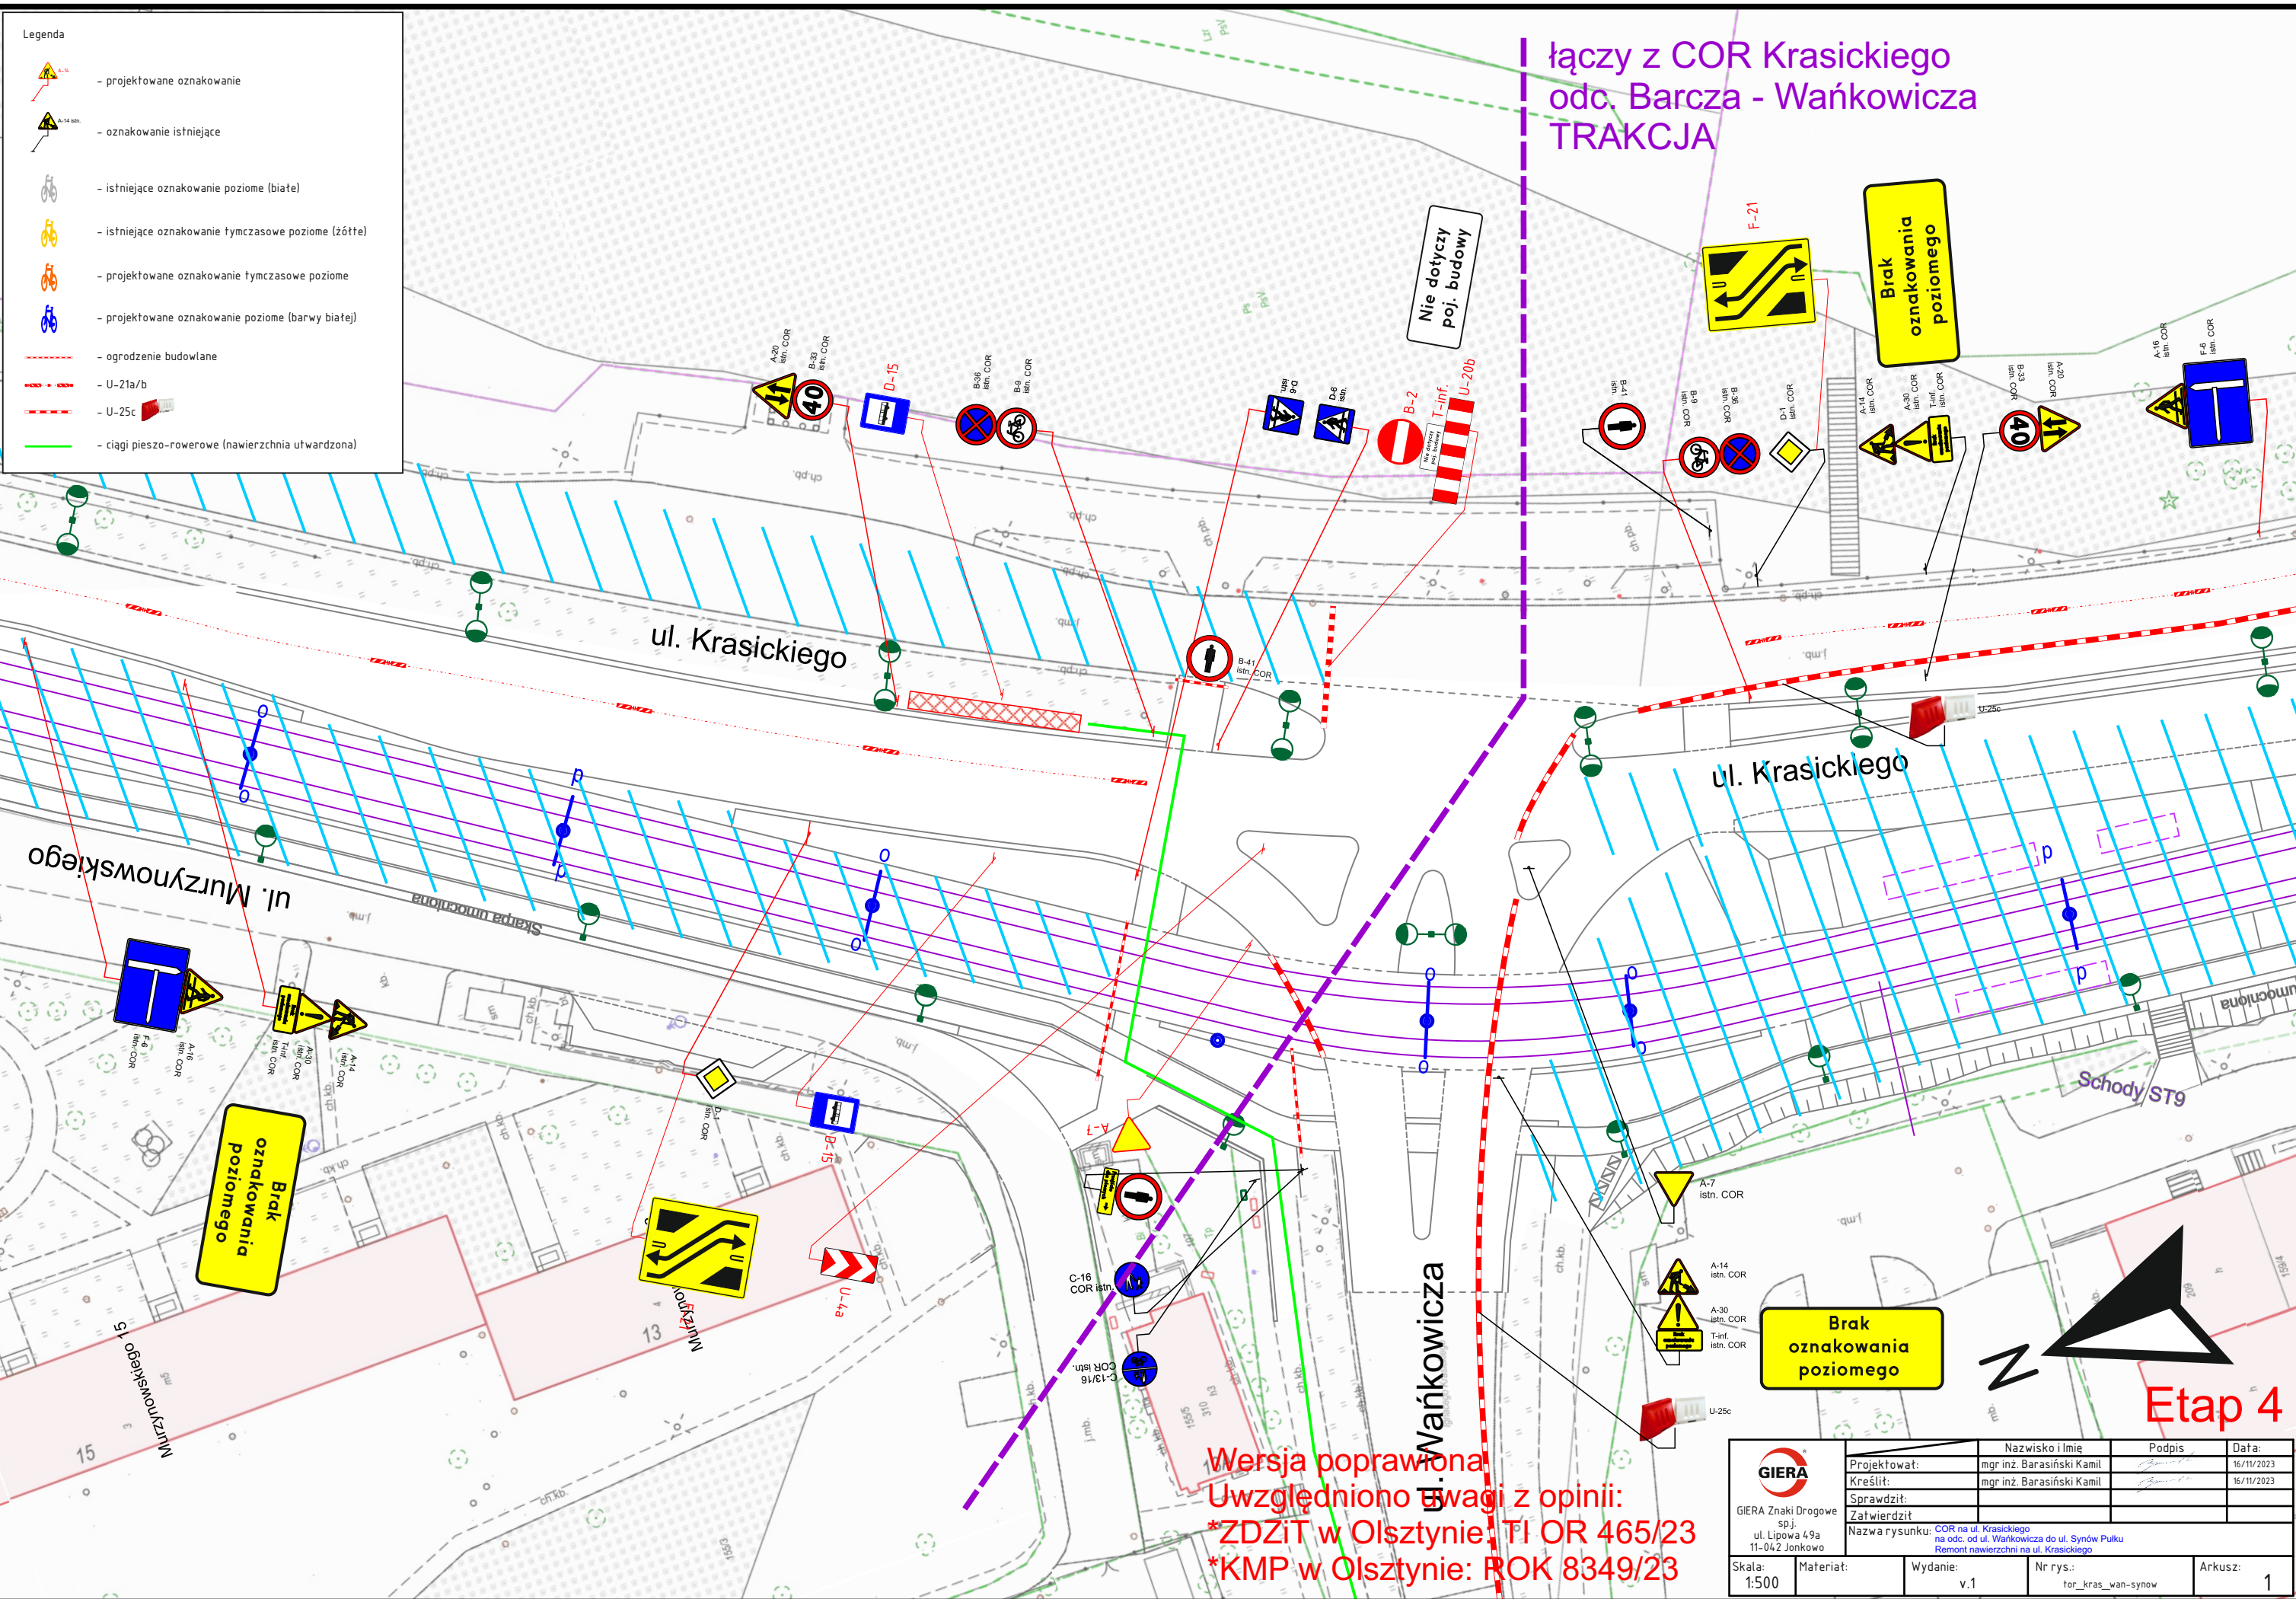
źródło: <https://olsztyn.e-mapa.net/>

 GIERA Znaki Drogowe sp.j. ul. Lipowa 49a 11-042 Jonkowo	Projektował:	Nazwisko i Imię	Podpis	Data:
	Kreślił:	mgr inż. Barasiński Kamil	<i>[Signature]</i>	16/11/2023
	Sprawdził:	mgr inż. Barasiński Kamil	<i>[Signature]</i>	
	Zatwierdził:			
Nazwa rysunku:		COR na ul. Krasickiego na odc. od ul. Wańkowicza do ul. Synów Pułku Remont nawierzchni na ul. Krasickiego		
Skala:	Materiał:	Wydanie:	Nr rys.:	Arkusz:
1:10000		v.1	orient_for_kras_wan-synow	0.1

Etap 4

- Legenda**
-  - projektowane oznakowanie
 -  - oznakowanie istniejące
 -  - istniejące oznakowanie poziome (białe)
 -  - istniejące oznakowanie tymczasowe poziome (żółte)
 -  - projektowane oznakowanie tymczasowe poziome
 -  - projektowane oznakowanie poziome (barwy białej)
 -  - ogrodzenie budowlane
 -  - U-21a/b
 -  - U-25c
 -  - ciągi pieszo-rowerowe (nawierzchnia utwardzona)

łączy z COR Krasickiego
odc. Barcza - Wańkowicza
TRAKCJA




Nie dotyczy
poj. budowy

Brak
oznakowania
poziomego




Brak
oznakowania
poziomego

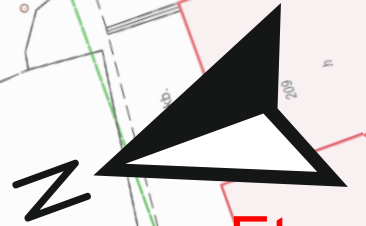









Brak
oznakowania
poziomego




Etap 4

Wersja poprawiona
Uwzględniono uwagi z opinii:
*ZDZiT w Olsztynie: TI OR 465/23
*KMP w Olsztynie: ROK 8349/23


 GIERA Znaki Drogowe sp.j. ul. Lipowa 49a 11-04-2 Jonkowo	Projektował:	Nazwisko i Imię	Podpis	Data:
	Kreślił:	mgr inż. Barasiński Kamil		16/11/2023
	Sprawdził:	mgr inż. Barasiński Kamil		16/11/2023
	Zatwierdził:			
Skala: 1:500		Materiał:		Wydanie: v.1
		Nr rys.: tor_kras_wan-synow		Arkusz: 1


- Legenda**
-  - projektowane oznakowanie
 -  - oznakowanie istniejące
 -  - istniejące oznakowanie poziome (białe)
 -  - istniejące oznakowanie tymczasowe poziome (żółte)
 -  - projektowane oznakowanie tymczasowe poziome
 -  - projektowane oznakowanie poziome (barwy białej)
 -  - ogrodzenie budowlane
 -  - U-21a/b
 -  - U-25c
 -  - ciągi pieszo-rowerowe (nawierzchnia utwardzona)

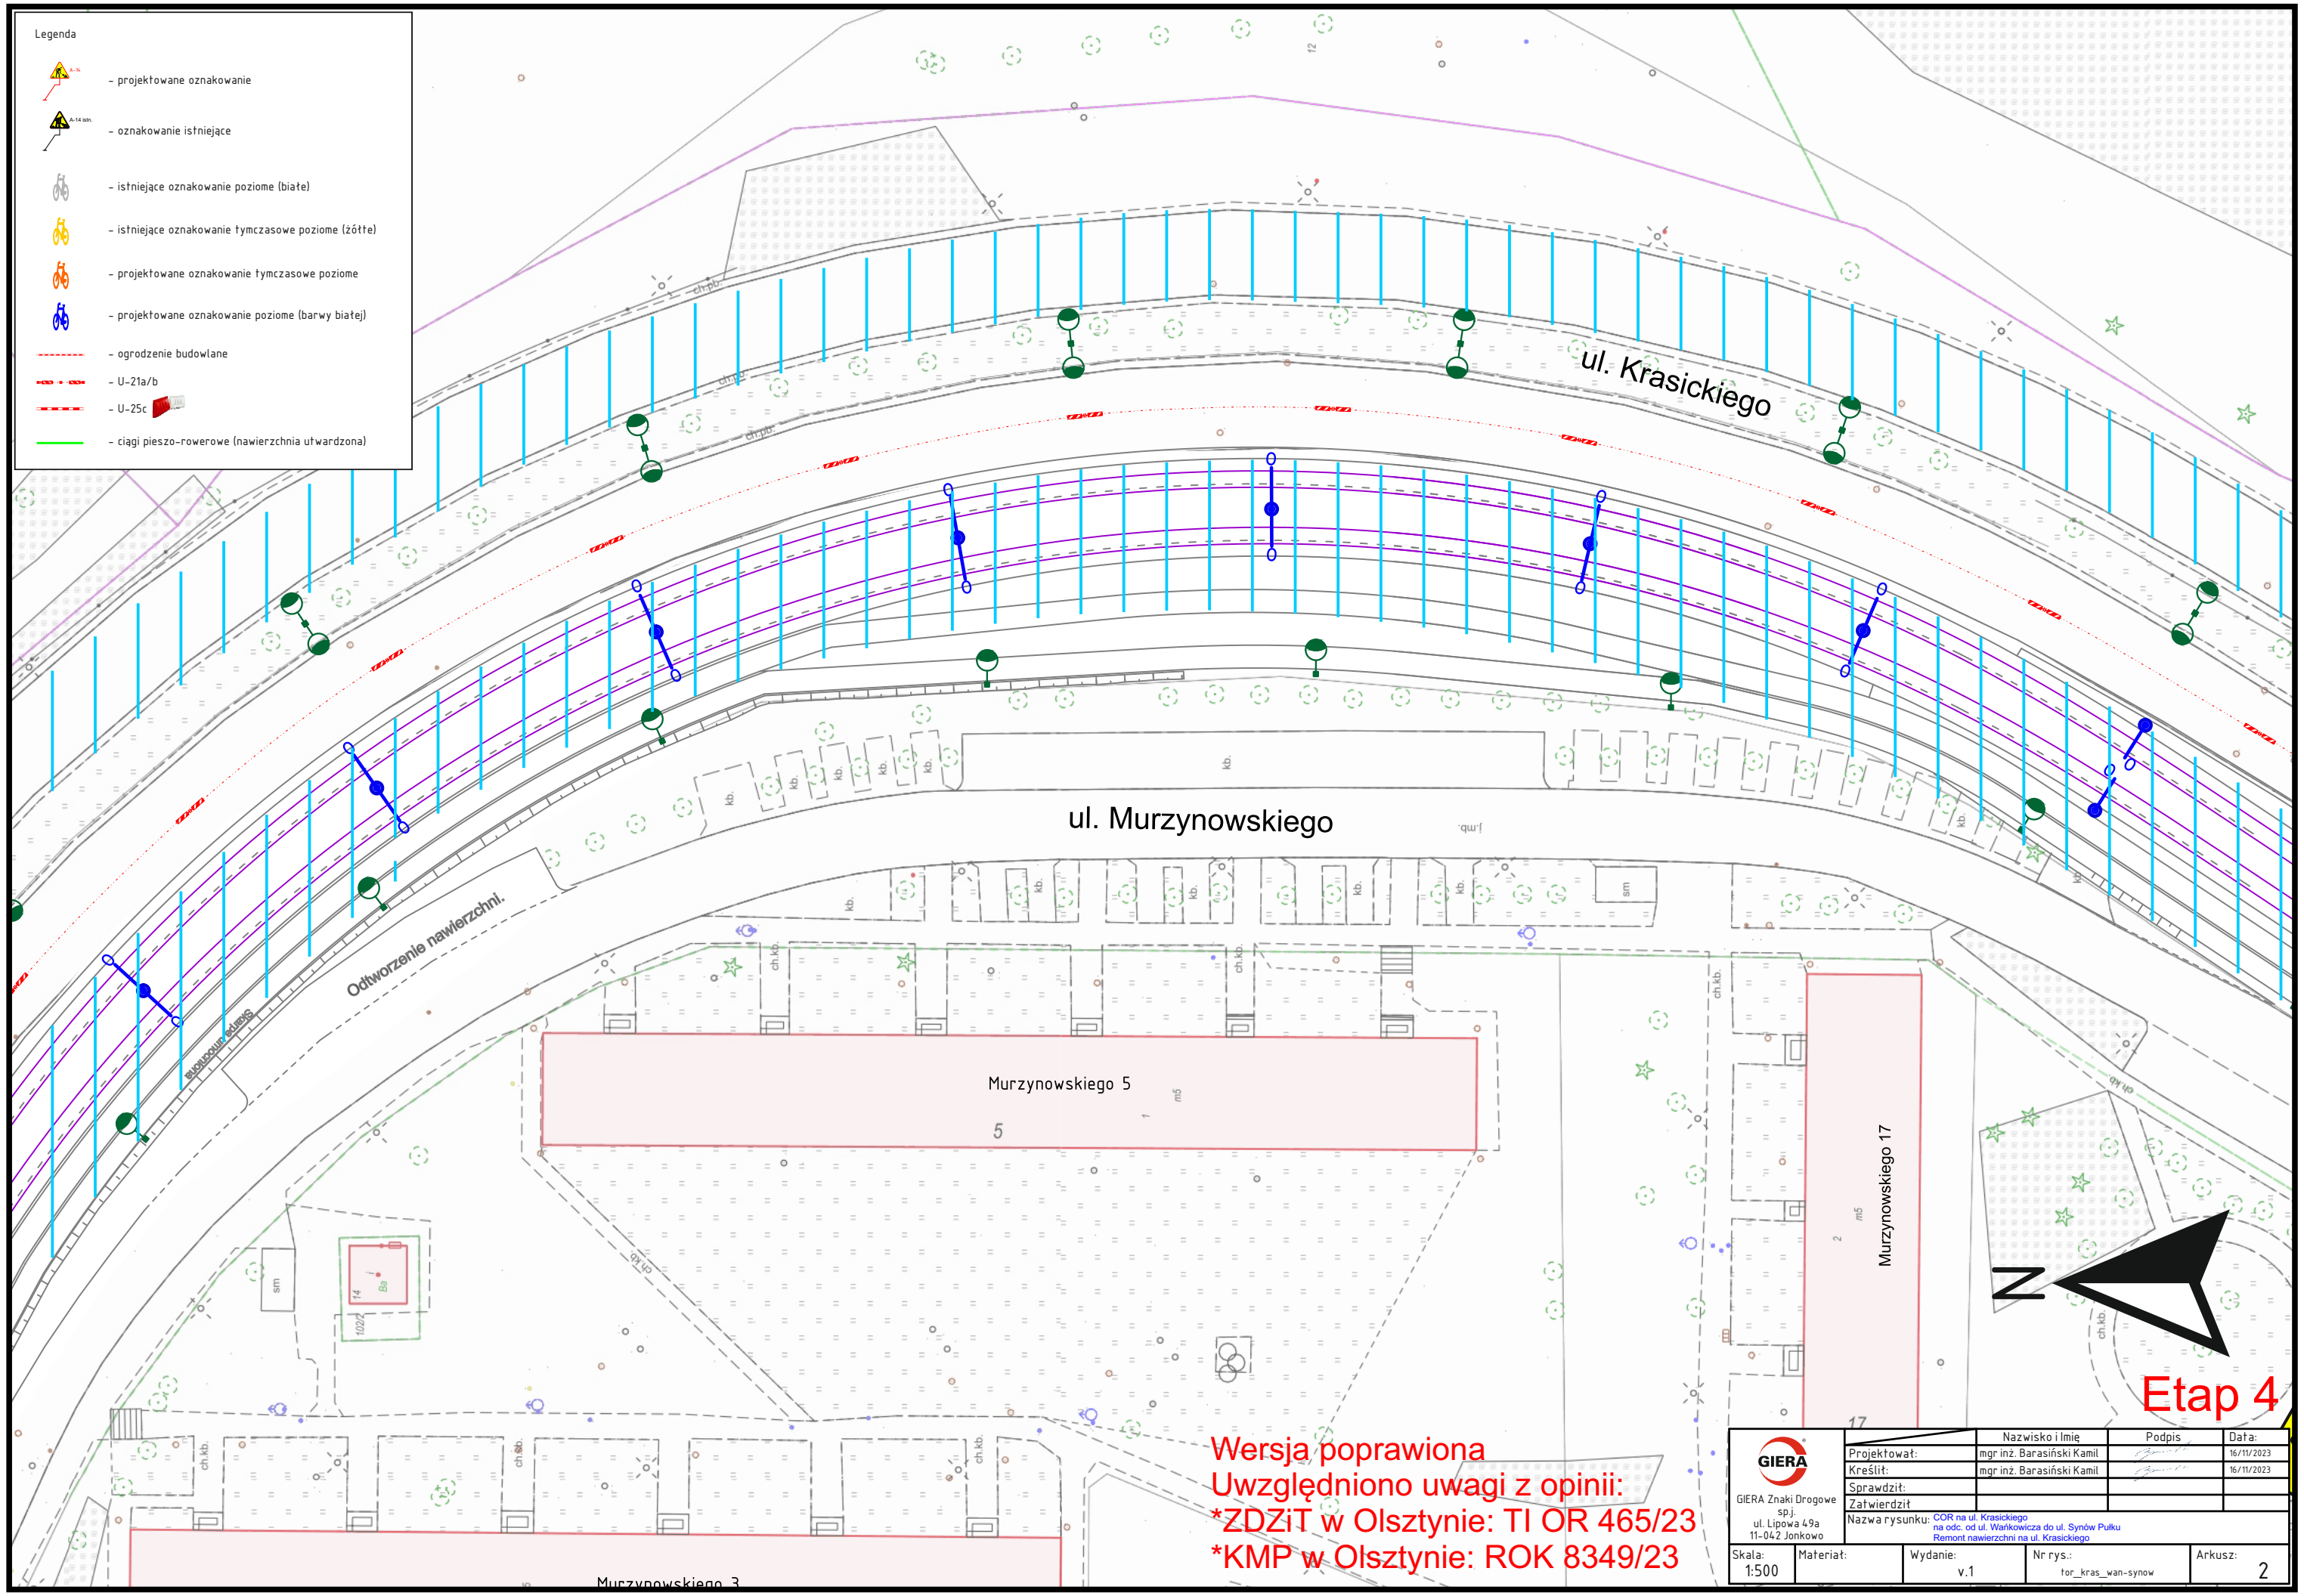

Etap 4

Wersja poprawiona
Uwzględniono uwagi z opinii:
***ZDZiT w Olsztynie: TI OR 465/23**
***KMP w Olsztynie: ROK 8349/23**

 GIERA Znaki Drogowe sp.j. ul. Lipowa 49a 11-042 Jonkowo	Projektował:	mgr inż. Barasiński Kamil	Podpis:	Data:
	Kreślił:	mgr inż. Barasiński Kamil		16/11/2023
	Sprawdził:			16/11/2023
	Zatwierdził:			
Skala: 1:500		Wydanie: v.1		Arkusz: 2
Materiał:		Nr rys.: tor_kras_wan-synow		

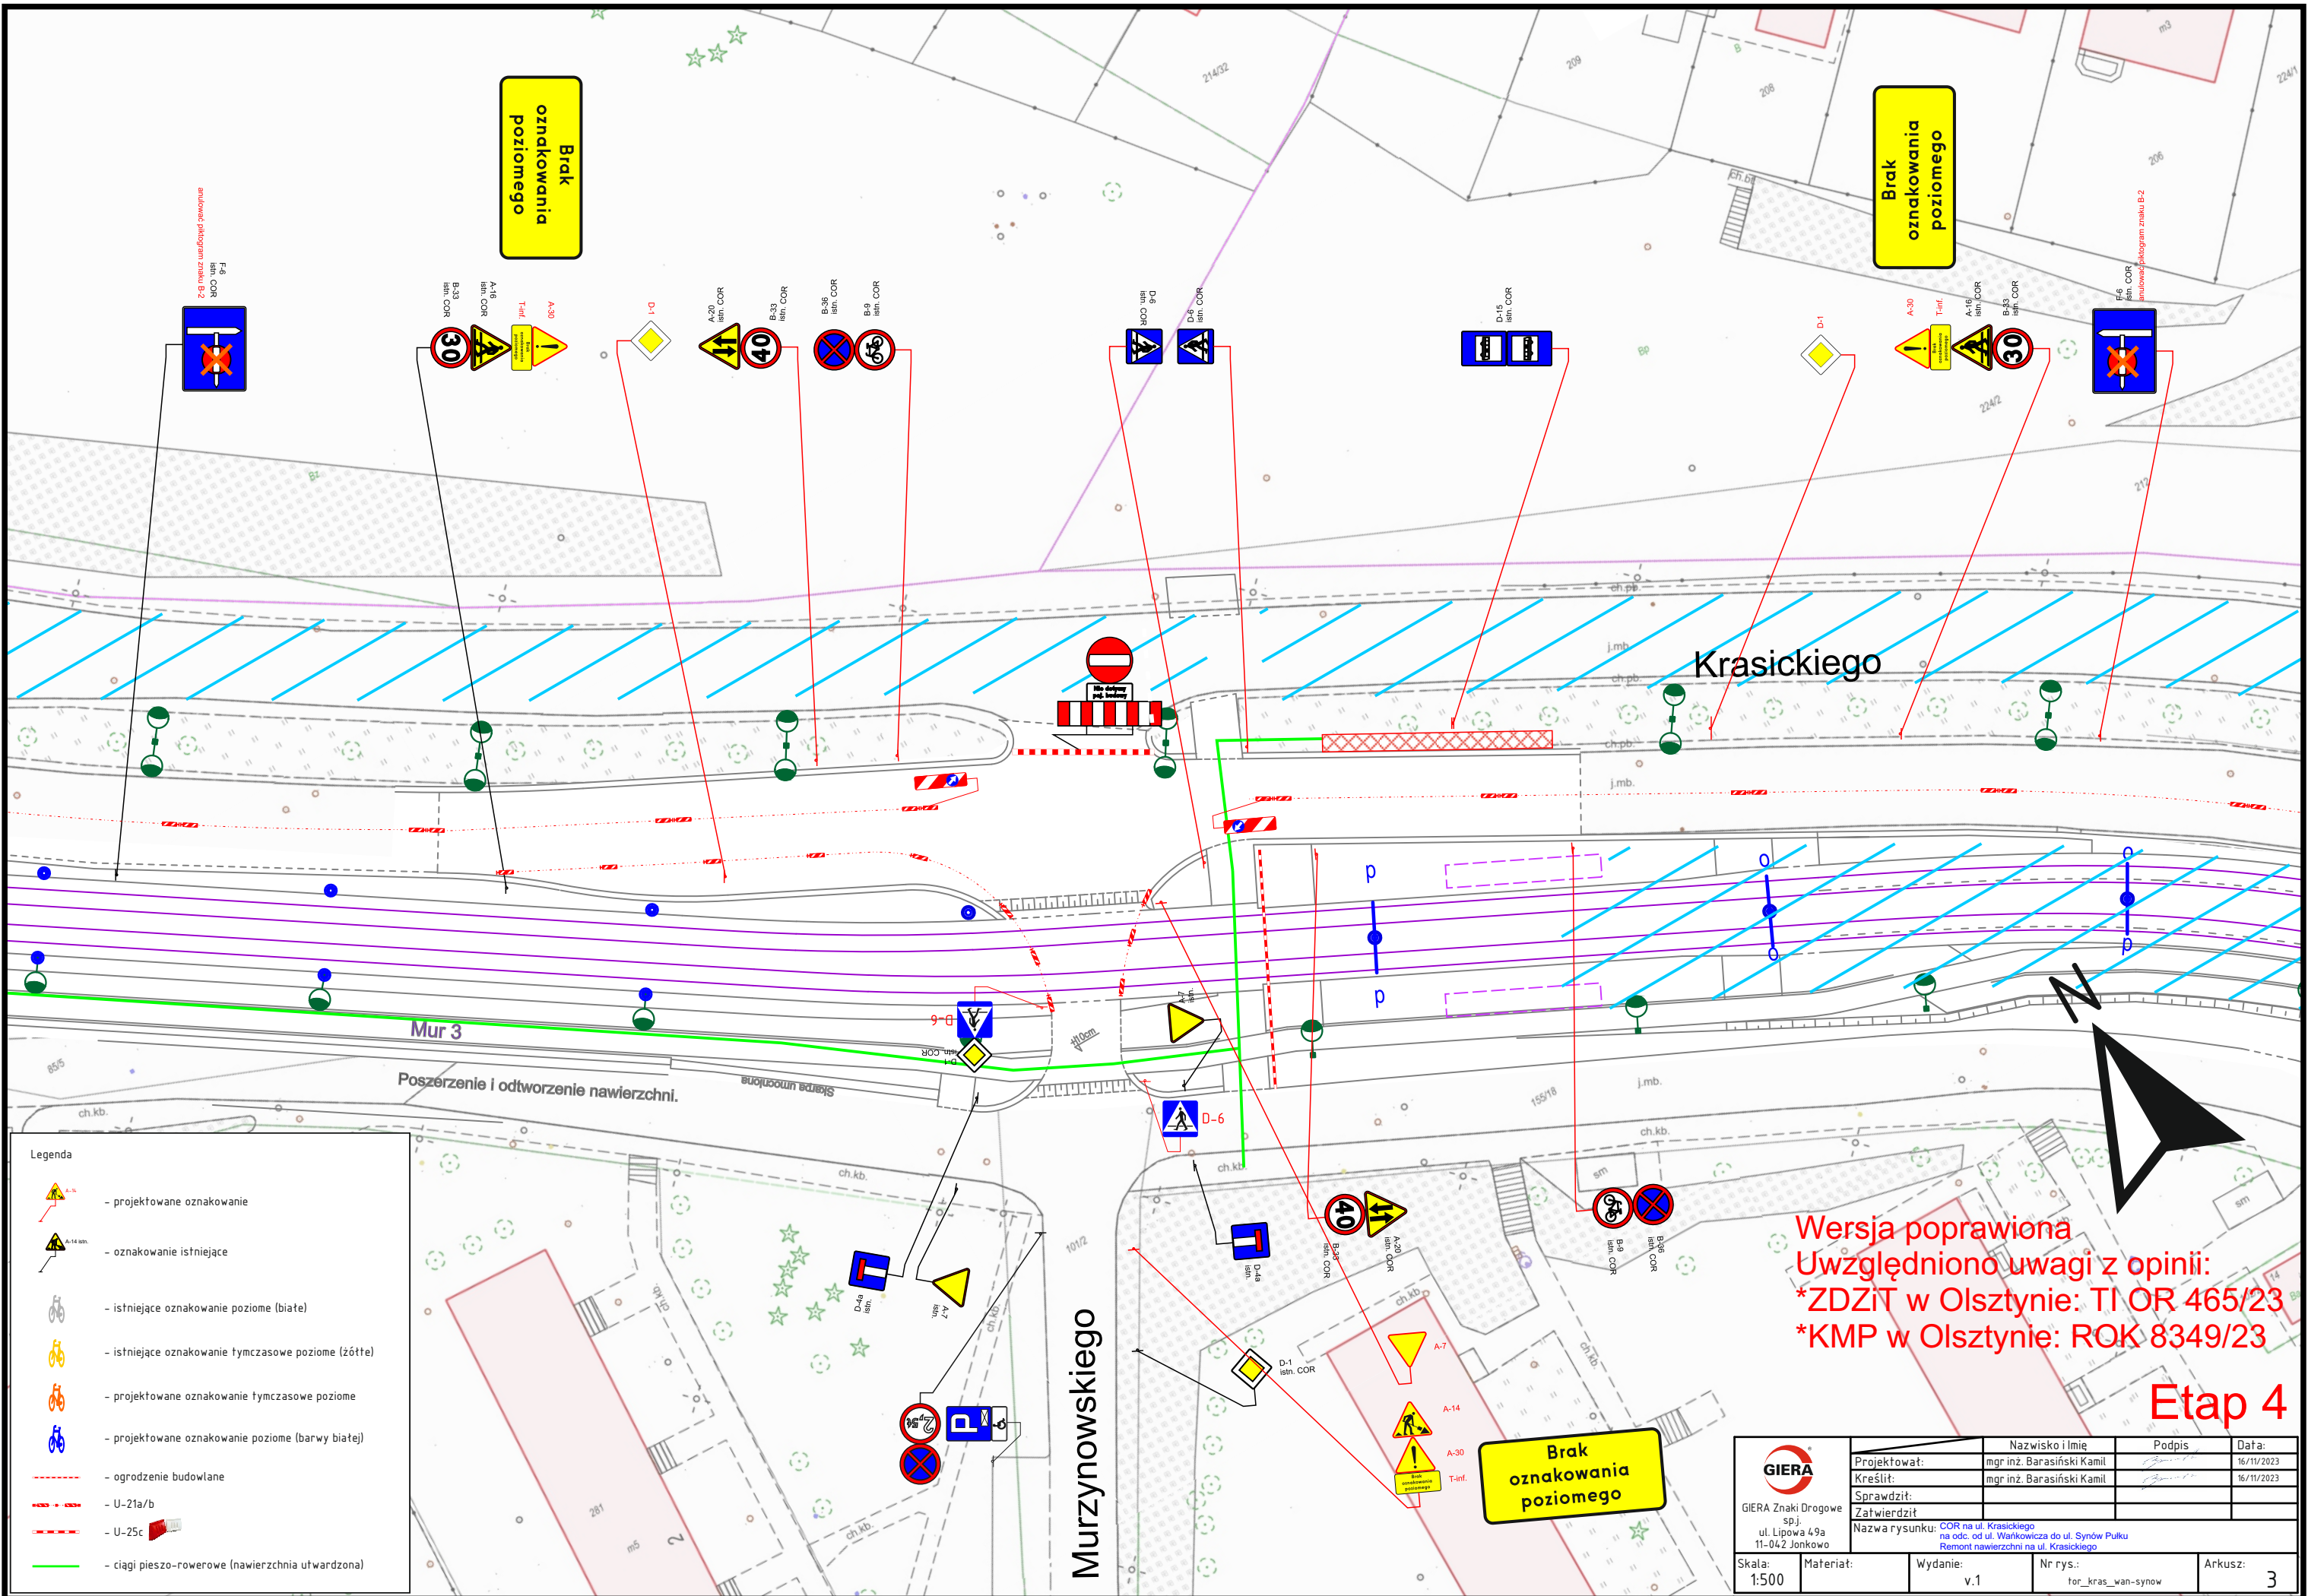

Brak oznakowania poziomego

Brak oznakowania poziomego

Krasickiego

Mur 3

Murzynowskiego








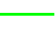


Wersja poprawiona
 Uwzględniono uwagi z opinii:
 *ZDZiT w Olsztynie: TI OR 465/23
 *KMP w Olsztynie: ROK 8349/23


Etap 4

Legenda


- projektowane oznakowanie
- oznakowanie istniejące
- istniejące oznakowanie poziome (białe)
- istniejące oznakowanie tymczasowe poziome (żółte)
- projektowane oznakowanie tymczasowe poziome
- projektowane oznakowanie poziome (barwy białe)
- ogrodzenie budowlane
- U-21a/b
- U-25c
- ciągi pieszo-rowerowe (nawierzchnia utwardzona)

 GIERA Znaki Drogowe sp.j. ul. Lipowa 49a 11-042 Jonkowo	Projektował:	mgr inż. Barasiński Kamil	Podpis:	[Signature]	Data:	16/11/2023
	Kreślił:	mgr inż. Barasiński Kamil	Podpis:	[Signature]	Data:	16/11/2023
	Sprawdził:		Podpis:		Data:	
	Zatwierdził:		Podpis:		Data:	
Skala: 1:500		Materiał:		Wydanie: v.1		Nr rys.: tor_kras_wan-synow
						Arkusz: 3

- Legenda**
-  - projektowane oznakowanie
 -  - oznakowanie istniejące
 -  - istniejące oznakowanie poziome (białe)
 -  - istniejące oznakowanie tymczasowe poziome (żółte)
 -  - projektowane oznakowanie tymczasowe poziome
 -  - projektowane oznakowanie poziome (barwy białej)
 -  - ogrodzenie budowlane
 -  - U-21a/b
 -  - U-25c
 -  - ciągi pieszo-rowerowe (nawierzchnia utwardzona)

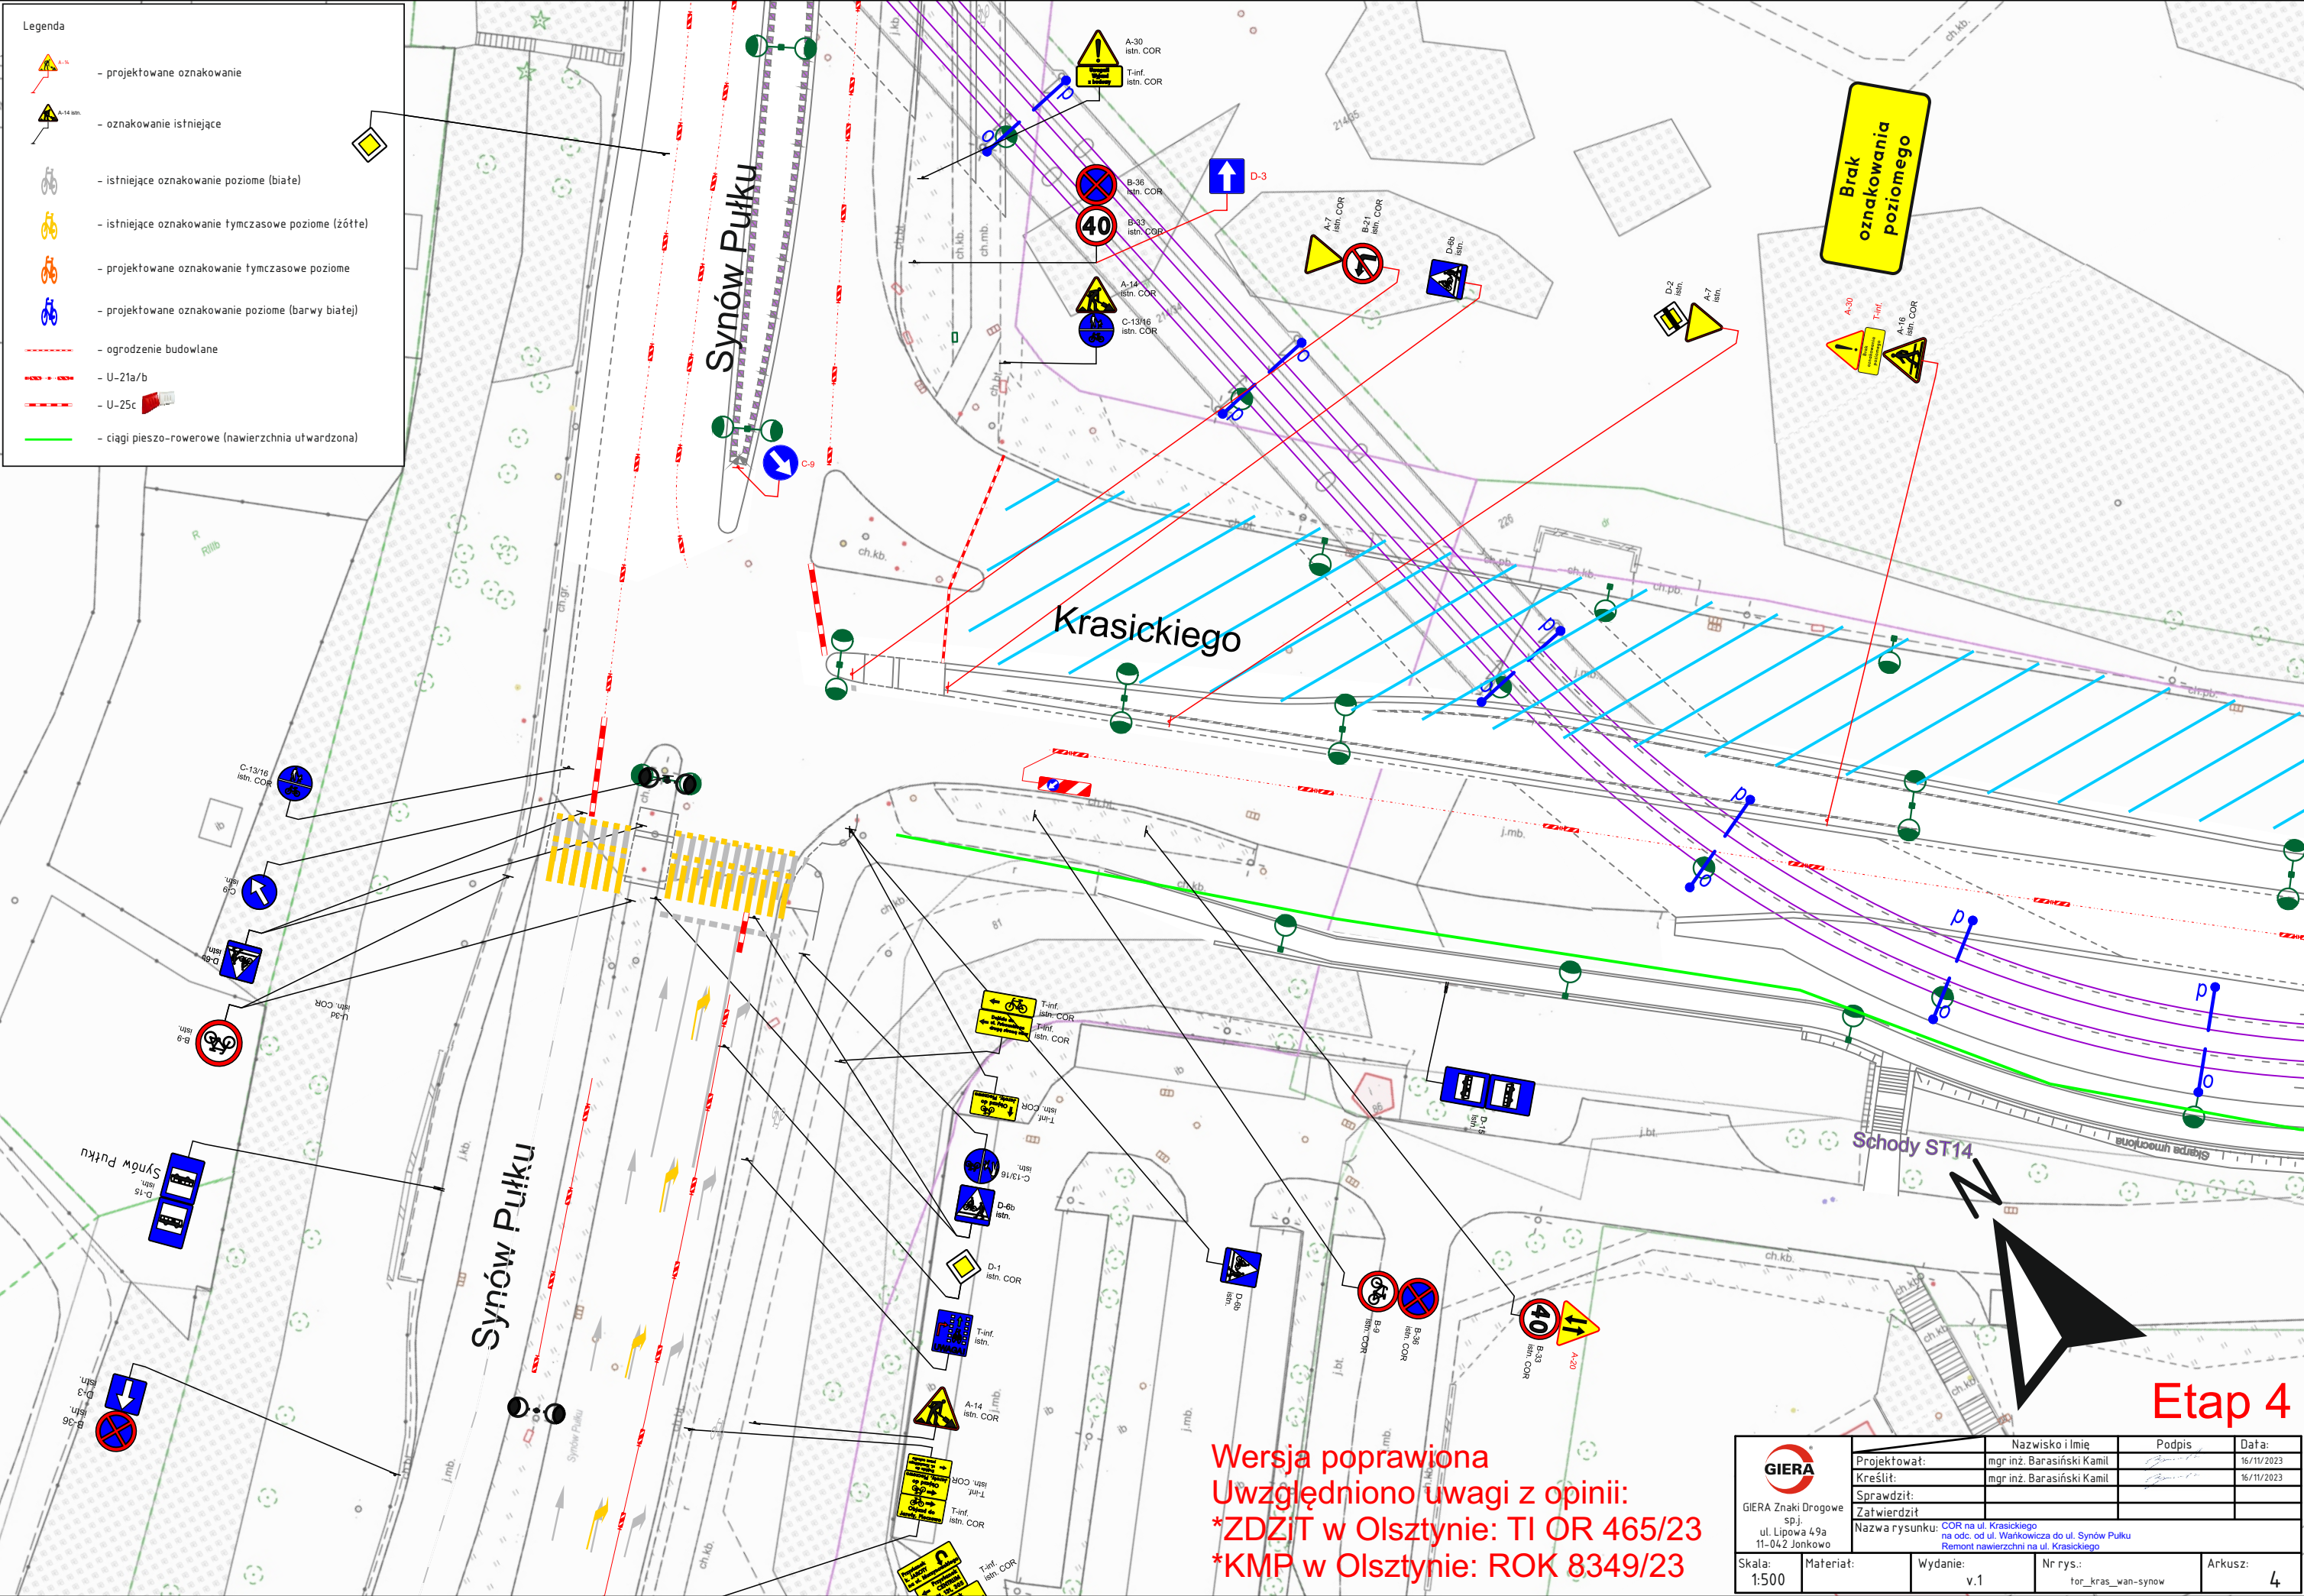

Wersja poprawiona
 Uwzględniono uwagi z opinii:
 *ZDZiT w Olsztynie: TI OR 465/23
 *KMP w Olsztynie: ROK 8349/23

 GIERA Znaki Drogowe sp.j. ul. Lipowa 49a 11-04-2 Jonkowo	Nazwisko i imię		Podpis	Data:
	Projektował:		mgr inż. Barasiński Kamil	16/11/2023
	Kreślił:		mgr inż. Barasiński Kamil	16/11/2023
	Sprawdził:			
Zatwierdził:				
Nazwa rysunku: COR na ul. Krasickiego na odc. od ul. Wańkowicza do ul. Synów Pułku Remont nawierzchni na ul. Krasickiego				
Skala: 1:500	Materiał:	Wydanie: v.1	Nr rys.: tor_kras_wan-synow	Arkusz: 4

Etap 4

Etap 5

