
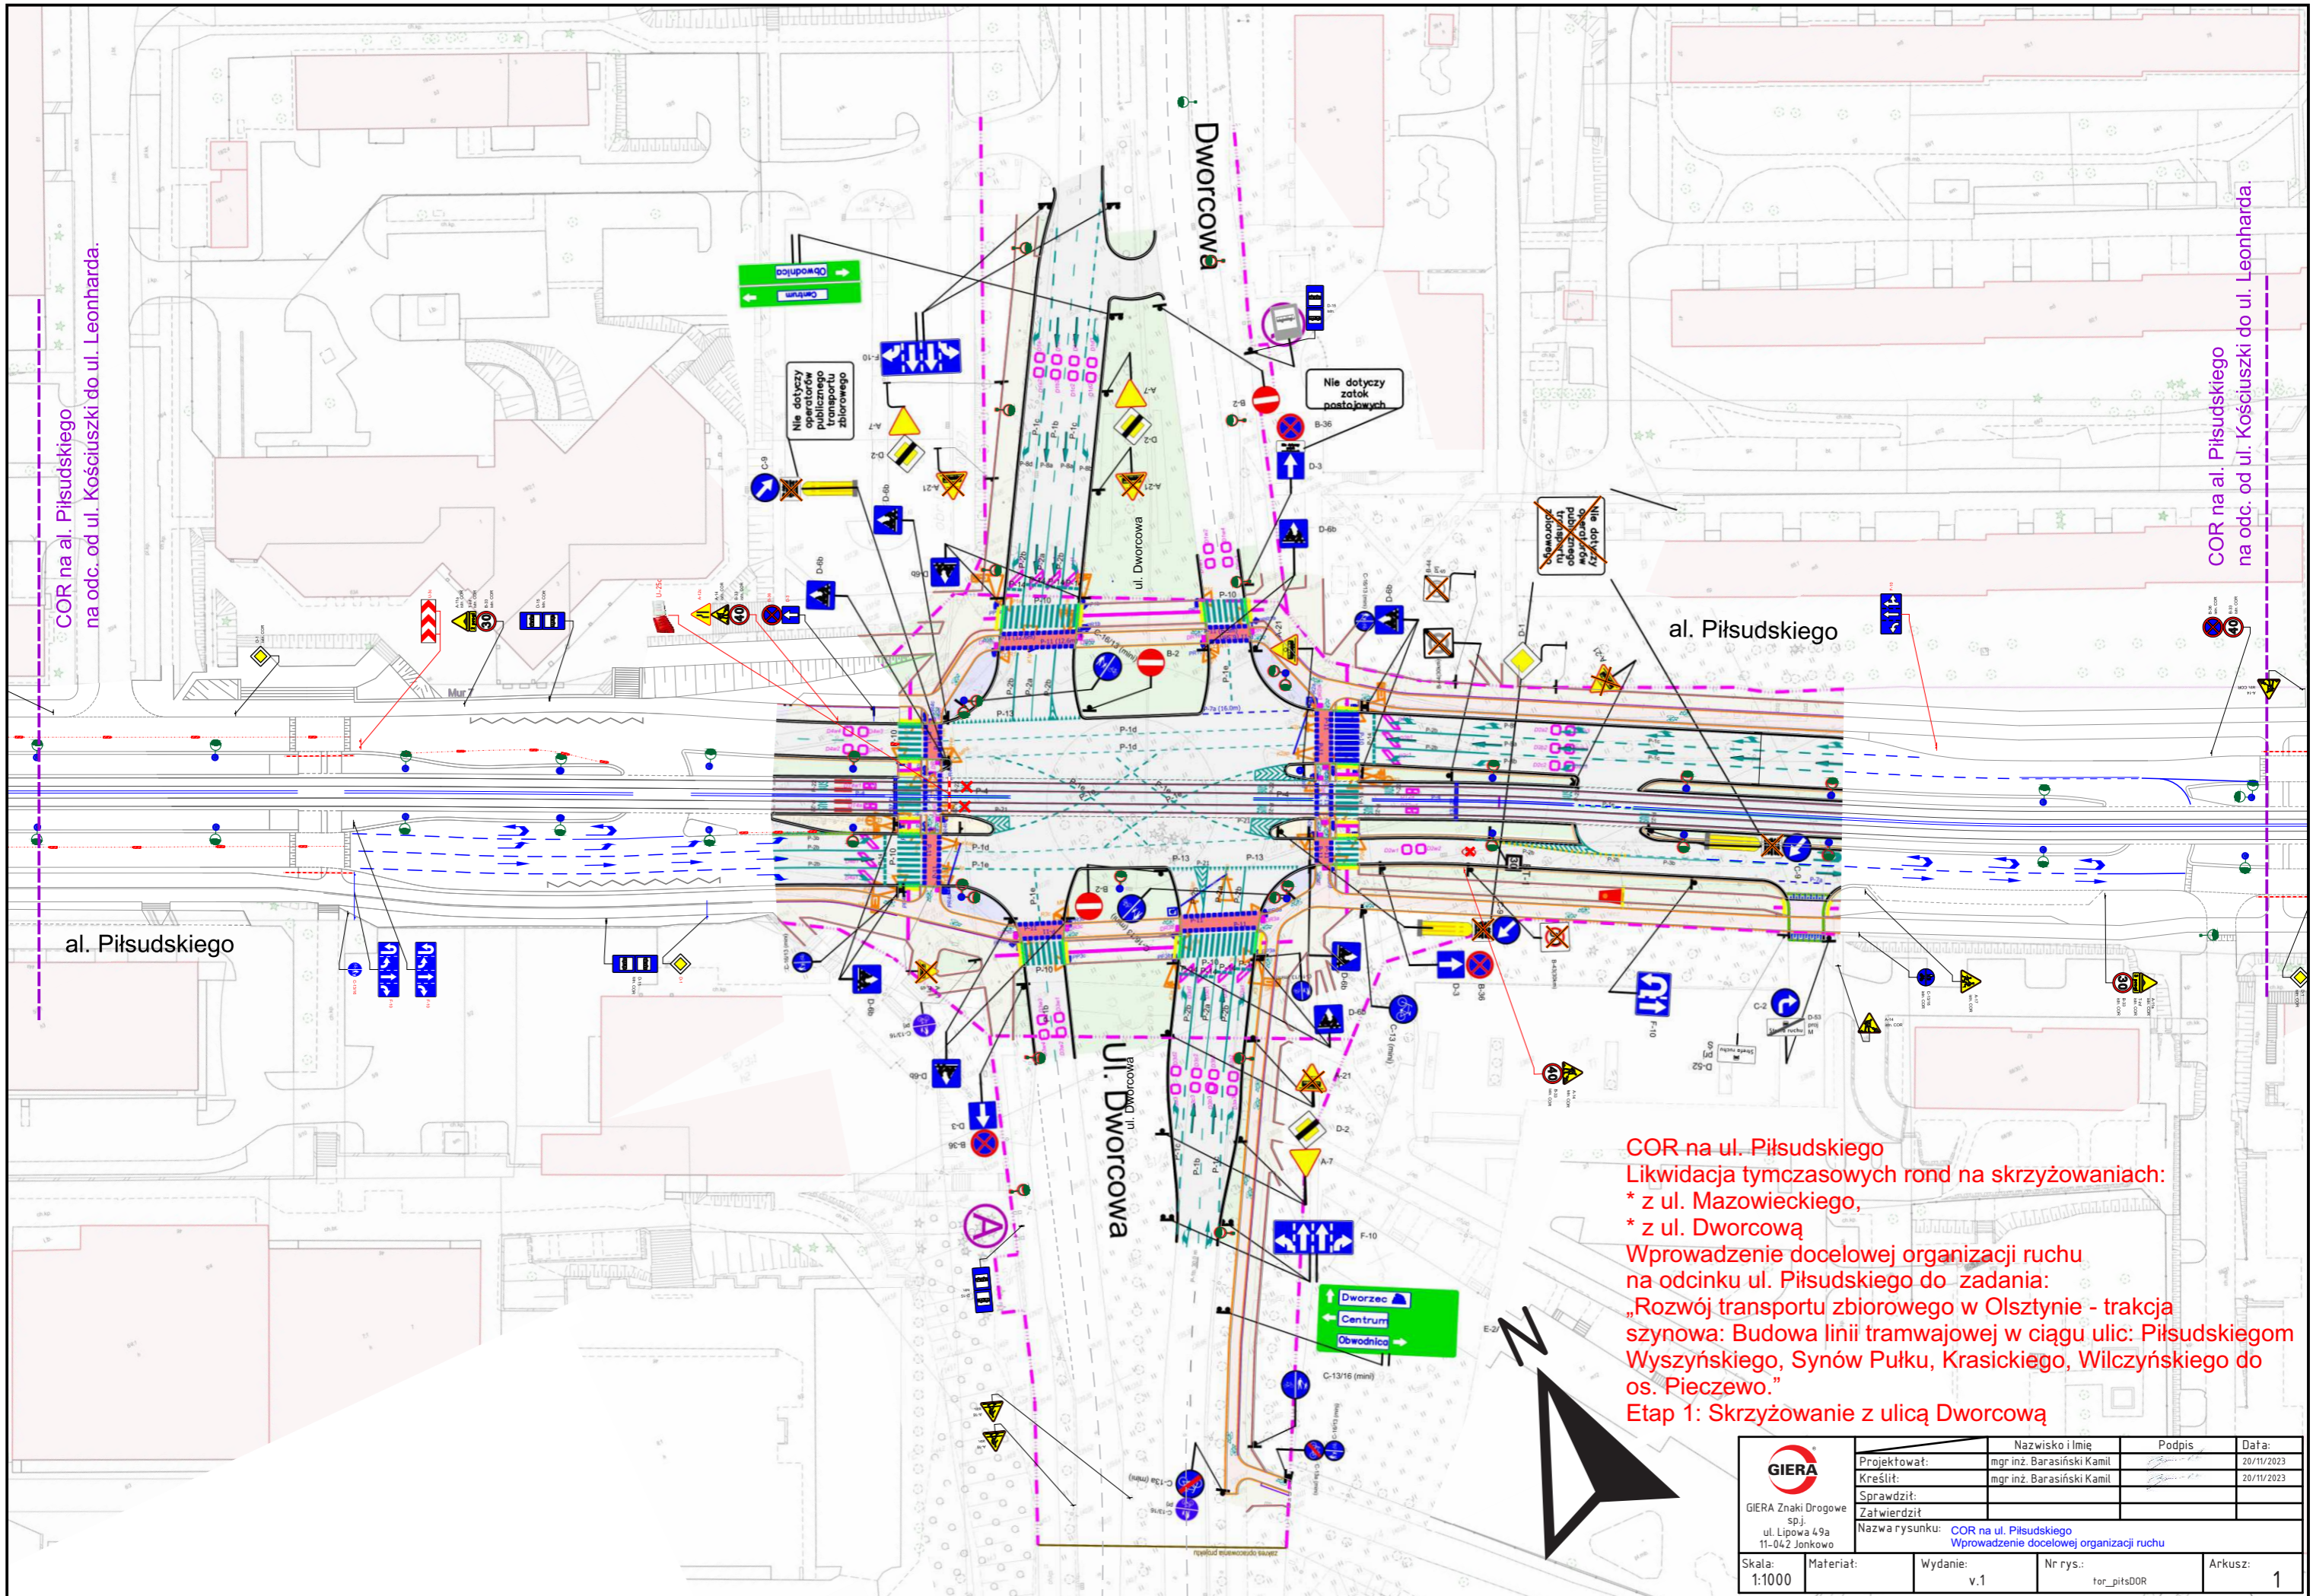


**COR na ul. Piłsudskiego**  
 Likwidacja tymczasowych rond na skrzyżowaniach:  
 \* z ul. Mazowieckiego,  
 \* z ul. Dworcową  
 Wprowadzenie docelowej organizacji ruchu na odcinku ul. Piłsudskiego do zadania:  
 „Rozwój transportu zbiorowego w Olsztynie - trakcja szynowa: Budowa linii tramwajowej w ciągu ulic: Piłsudskiego, Wyszyńskiego, Synów Pułku, Krasickiego, Wilczyńskiego do os. Pieczewo.”

źródło: <https://olsztyn.e-mapa.net/>

 GIERA Znaki Drogowe sp.j. ul. Lipowa 49a 11-042 Jonkowo	Projektował:	Nazwisko i Imię	Podpis	Data:
	Kreślił:	mgr inż. Barasiński Kamil	<i>[Signature]</i>	20/11/2023
	Sprawdził:	mgr inż. Barasiński Kamil	<i>[Signature]</i>	20/11/2023
	Zatwierdził:			
Nazwa rysunku: COR na ul. Piłsudskiego		Wprowadzenie docelowej organizacji ruchu		
Skala: 1:10000	Materiał:	Wydanie: v.1	Nr rys.: orient_tor_pitsDOR	Arkusz: 0.1




COR na al. Piłsudskiego  
na odc. od ul. Kościuszki do ul. Leonharda.

COR na al. Piłsudskiego  
na odc. od ul. Kościuszki do ul. Leonharda.

**COR na ul. Piłsudskiego**  
**Likwidacja tymczasowych rond na skrzyżowaniach:**  
 \* z ul. Mazowieckiego,  
 \* z ul. Dworcową  
**Wprowadzenie docelowej organizacji ruchu**  
 na odcinku ul. Piłsudskiego do zadania:  
 „Rozwój transportu zbiorowego w Olsztynie - trakcja szynowa: Budowa linii tramwajowej w ciągu ulic: Piłsudskiego Wyszyńskiego, Synów Pułku, Krasickiego, Wilczyńskiego do os. Pieczewo.”  
**Etap 1: Skrzyżowanie z ulicą Dworcową**

 GIERA Znaki Drogowe sp.j. ul. Lipowa 49a 11-042 Jonkowo	Projektował:	mgr inż. Barasiński Kamil	Podpis:	Data:
	Kreślił:	mgr inż. Barasiński Kamil		20/11/2023
	Sprawdził:			20/11/2023
	Zatwierdził:			
Skala: 1:1000	Materiał:	Nazwa rysunku: COR na ul. Piłsudskiego Wprowadzenie docelowej organizacji ruchu		
	Wydanie: v.1	Nr rys.: tor_pitsDOR	Arkusz: 1	

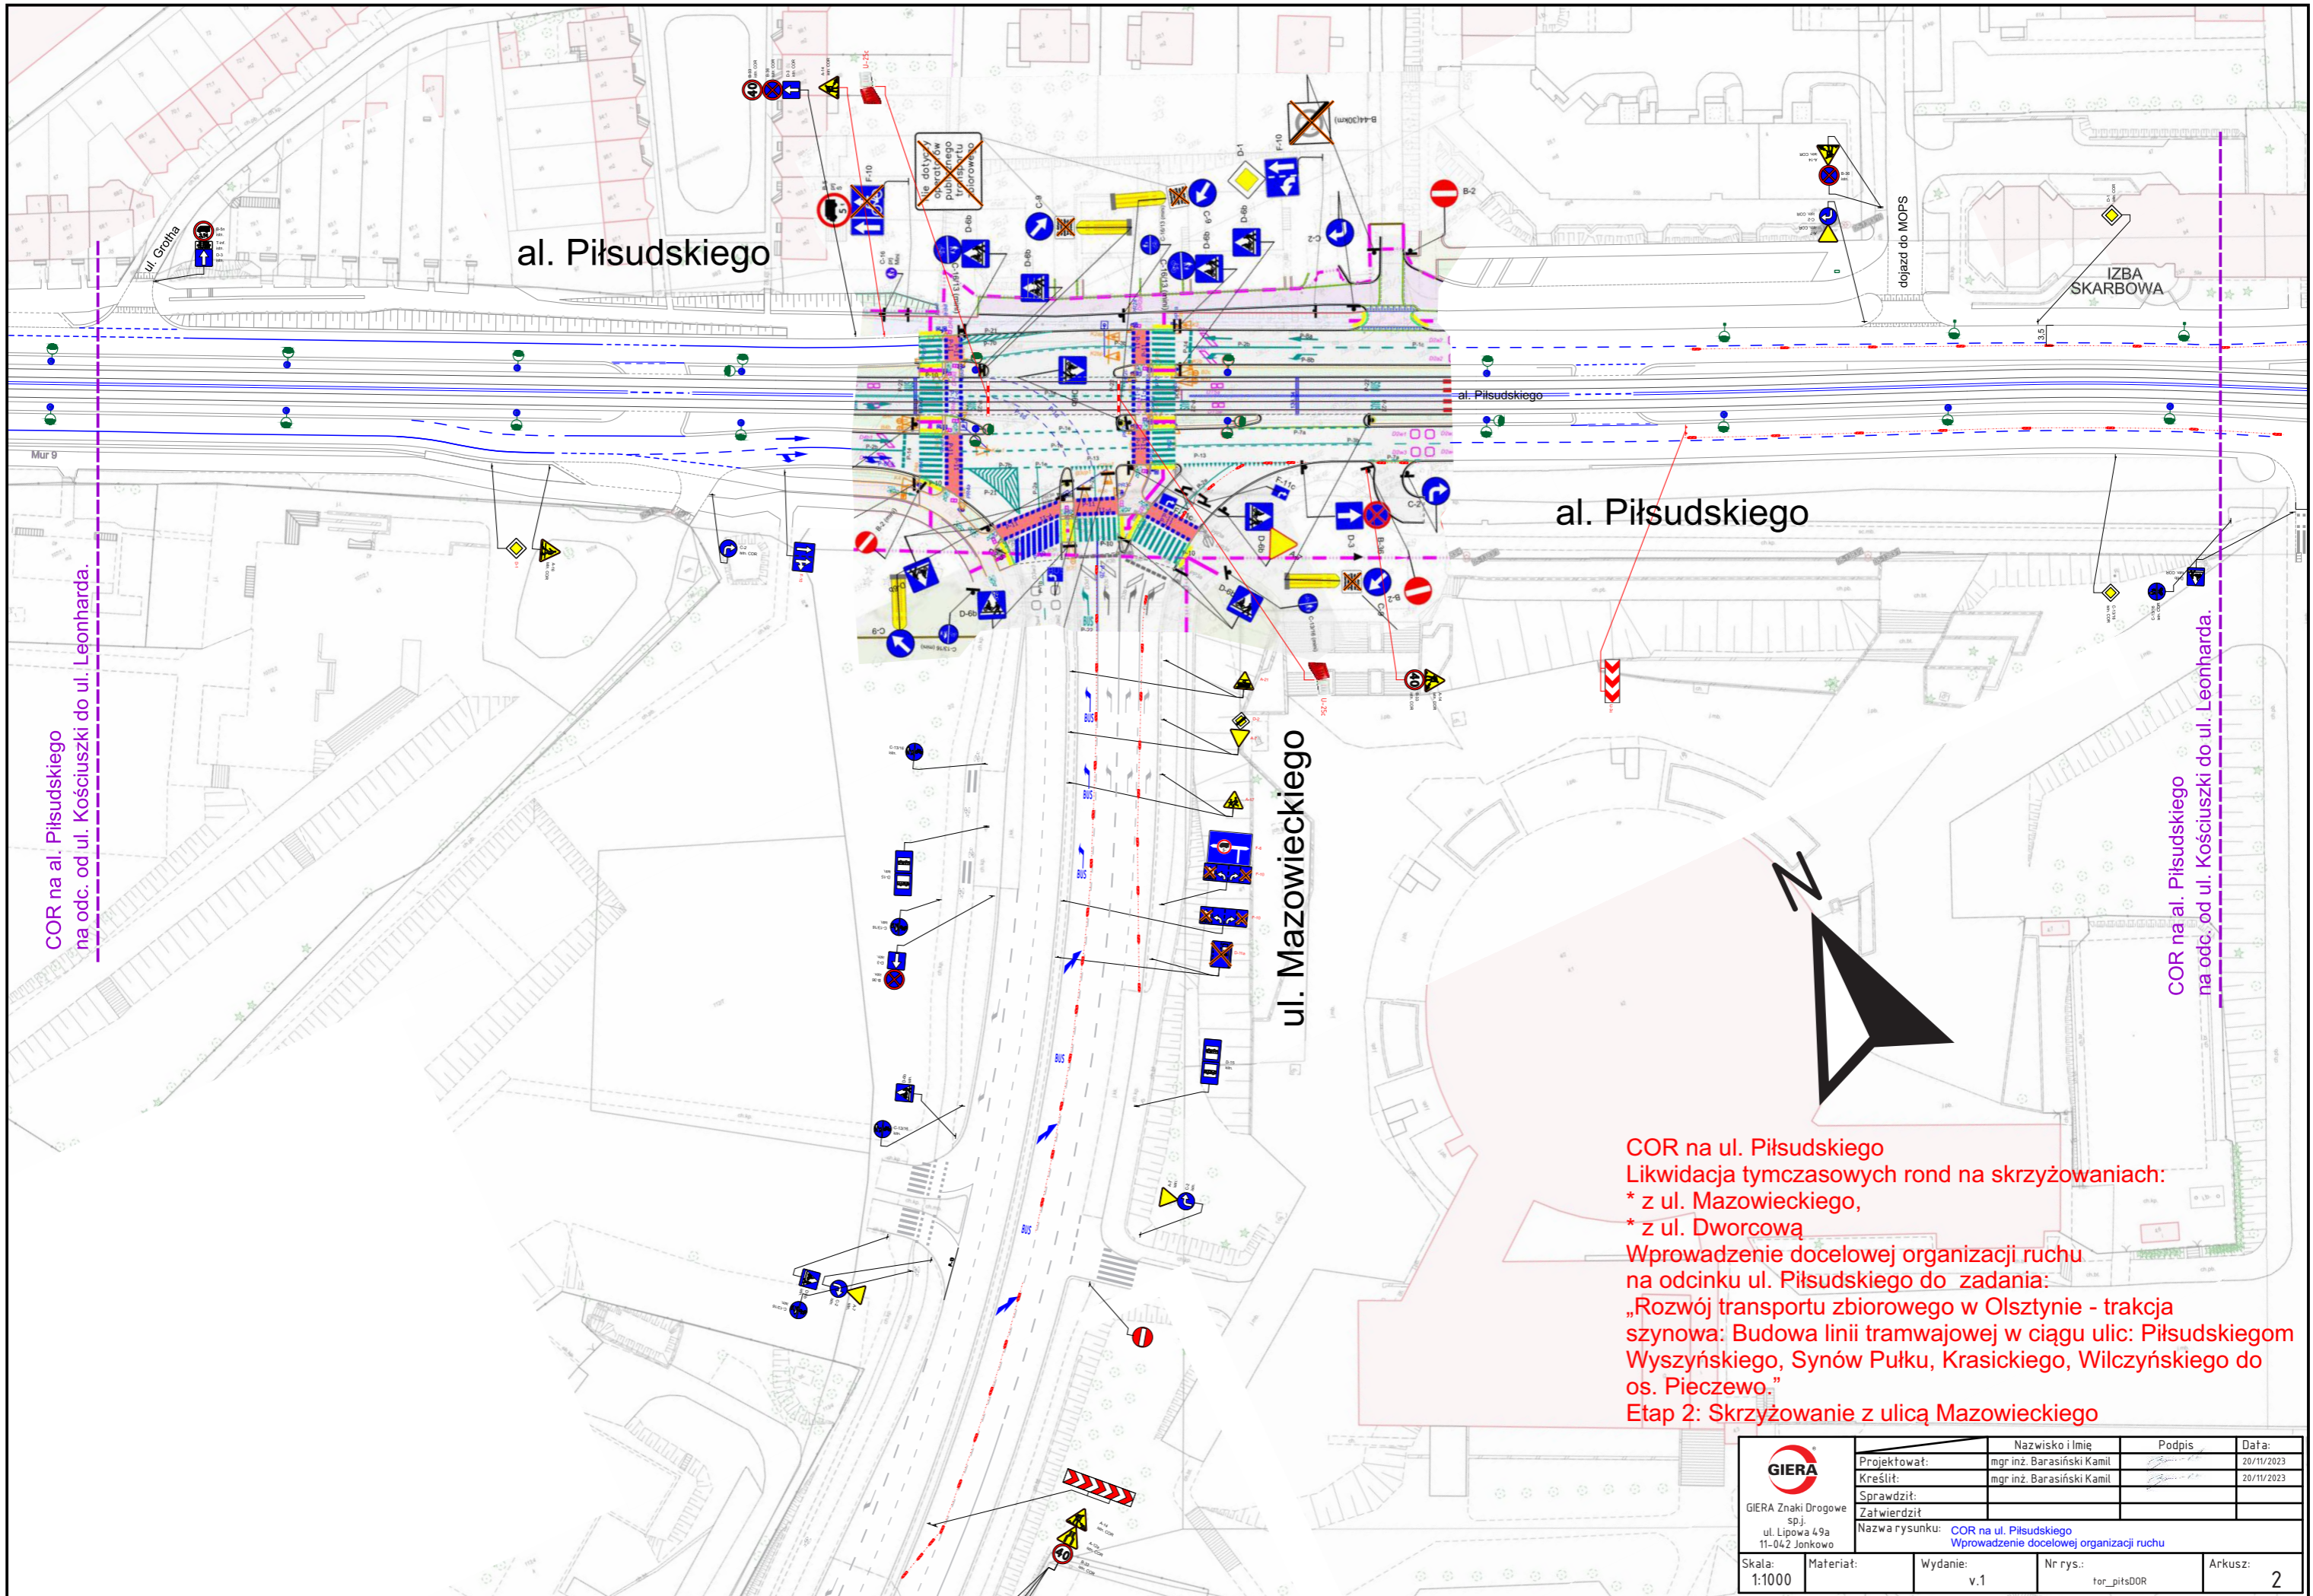

COR na al. Piłsudskiego  
na odc. od ul. Kościuszki do ul. Leonharda.

COR na al. Piłsudskiego  
na odc. od ul. Kościuszki do ul. Leonharda.

COR na ul. Piłsudskiego  
Likwidacja tymczasowych rond na skrzyżowaniach:  
\* z ul. Mazowieckiego,  
\* z ul. Dworcową  
Wprowadzenie docelowej organizacji ruchu  
na odcinku ul. Piłsudskiego do zadania:  
„Rozwój transportu zbiorowego w Olsztynie - trakcja  
szynowa: Budowa linii tramwajowej w ciągu ulic: Piłsudskiego  
Wyszyńskiego, Synów Pułku, Krasickiego, Wilczyńskiego do  
os. Pieczewo.”  
Etap 2: Skrzyżowanie z ulicą Mazowieckiego

 GIERA Znaki Drogowe sp.j. ul. Lipowa 49a 11-042 Jonkowo	Projektował:	mgr inż. Barasiński Kamil	Podpis:	Data:
	Kreślił:	mgr inż. Barasiński Kamil		20/11/2023
	Sprawdził:			20/11/2023
	Zatwierdził:			
Skala: 1:1000	Materiał:	Nazwa rysunku: COR na ul. Piłsudskiego Wprowadzenie docelowej organizacji ruchu		Arkusz: 2
		Wydanie: v.1	Nr rys.: tor_pitsDOR	