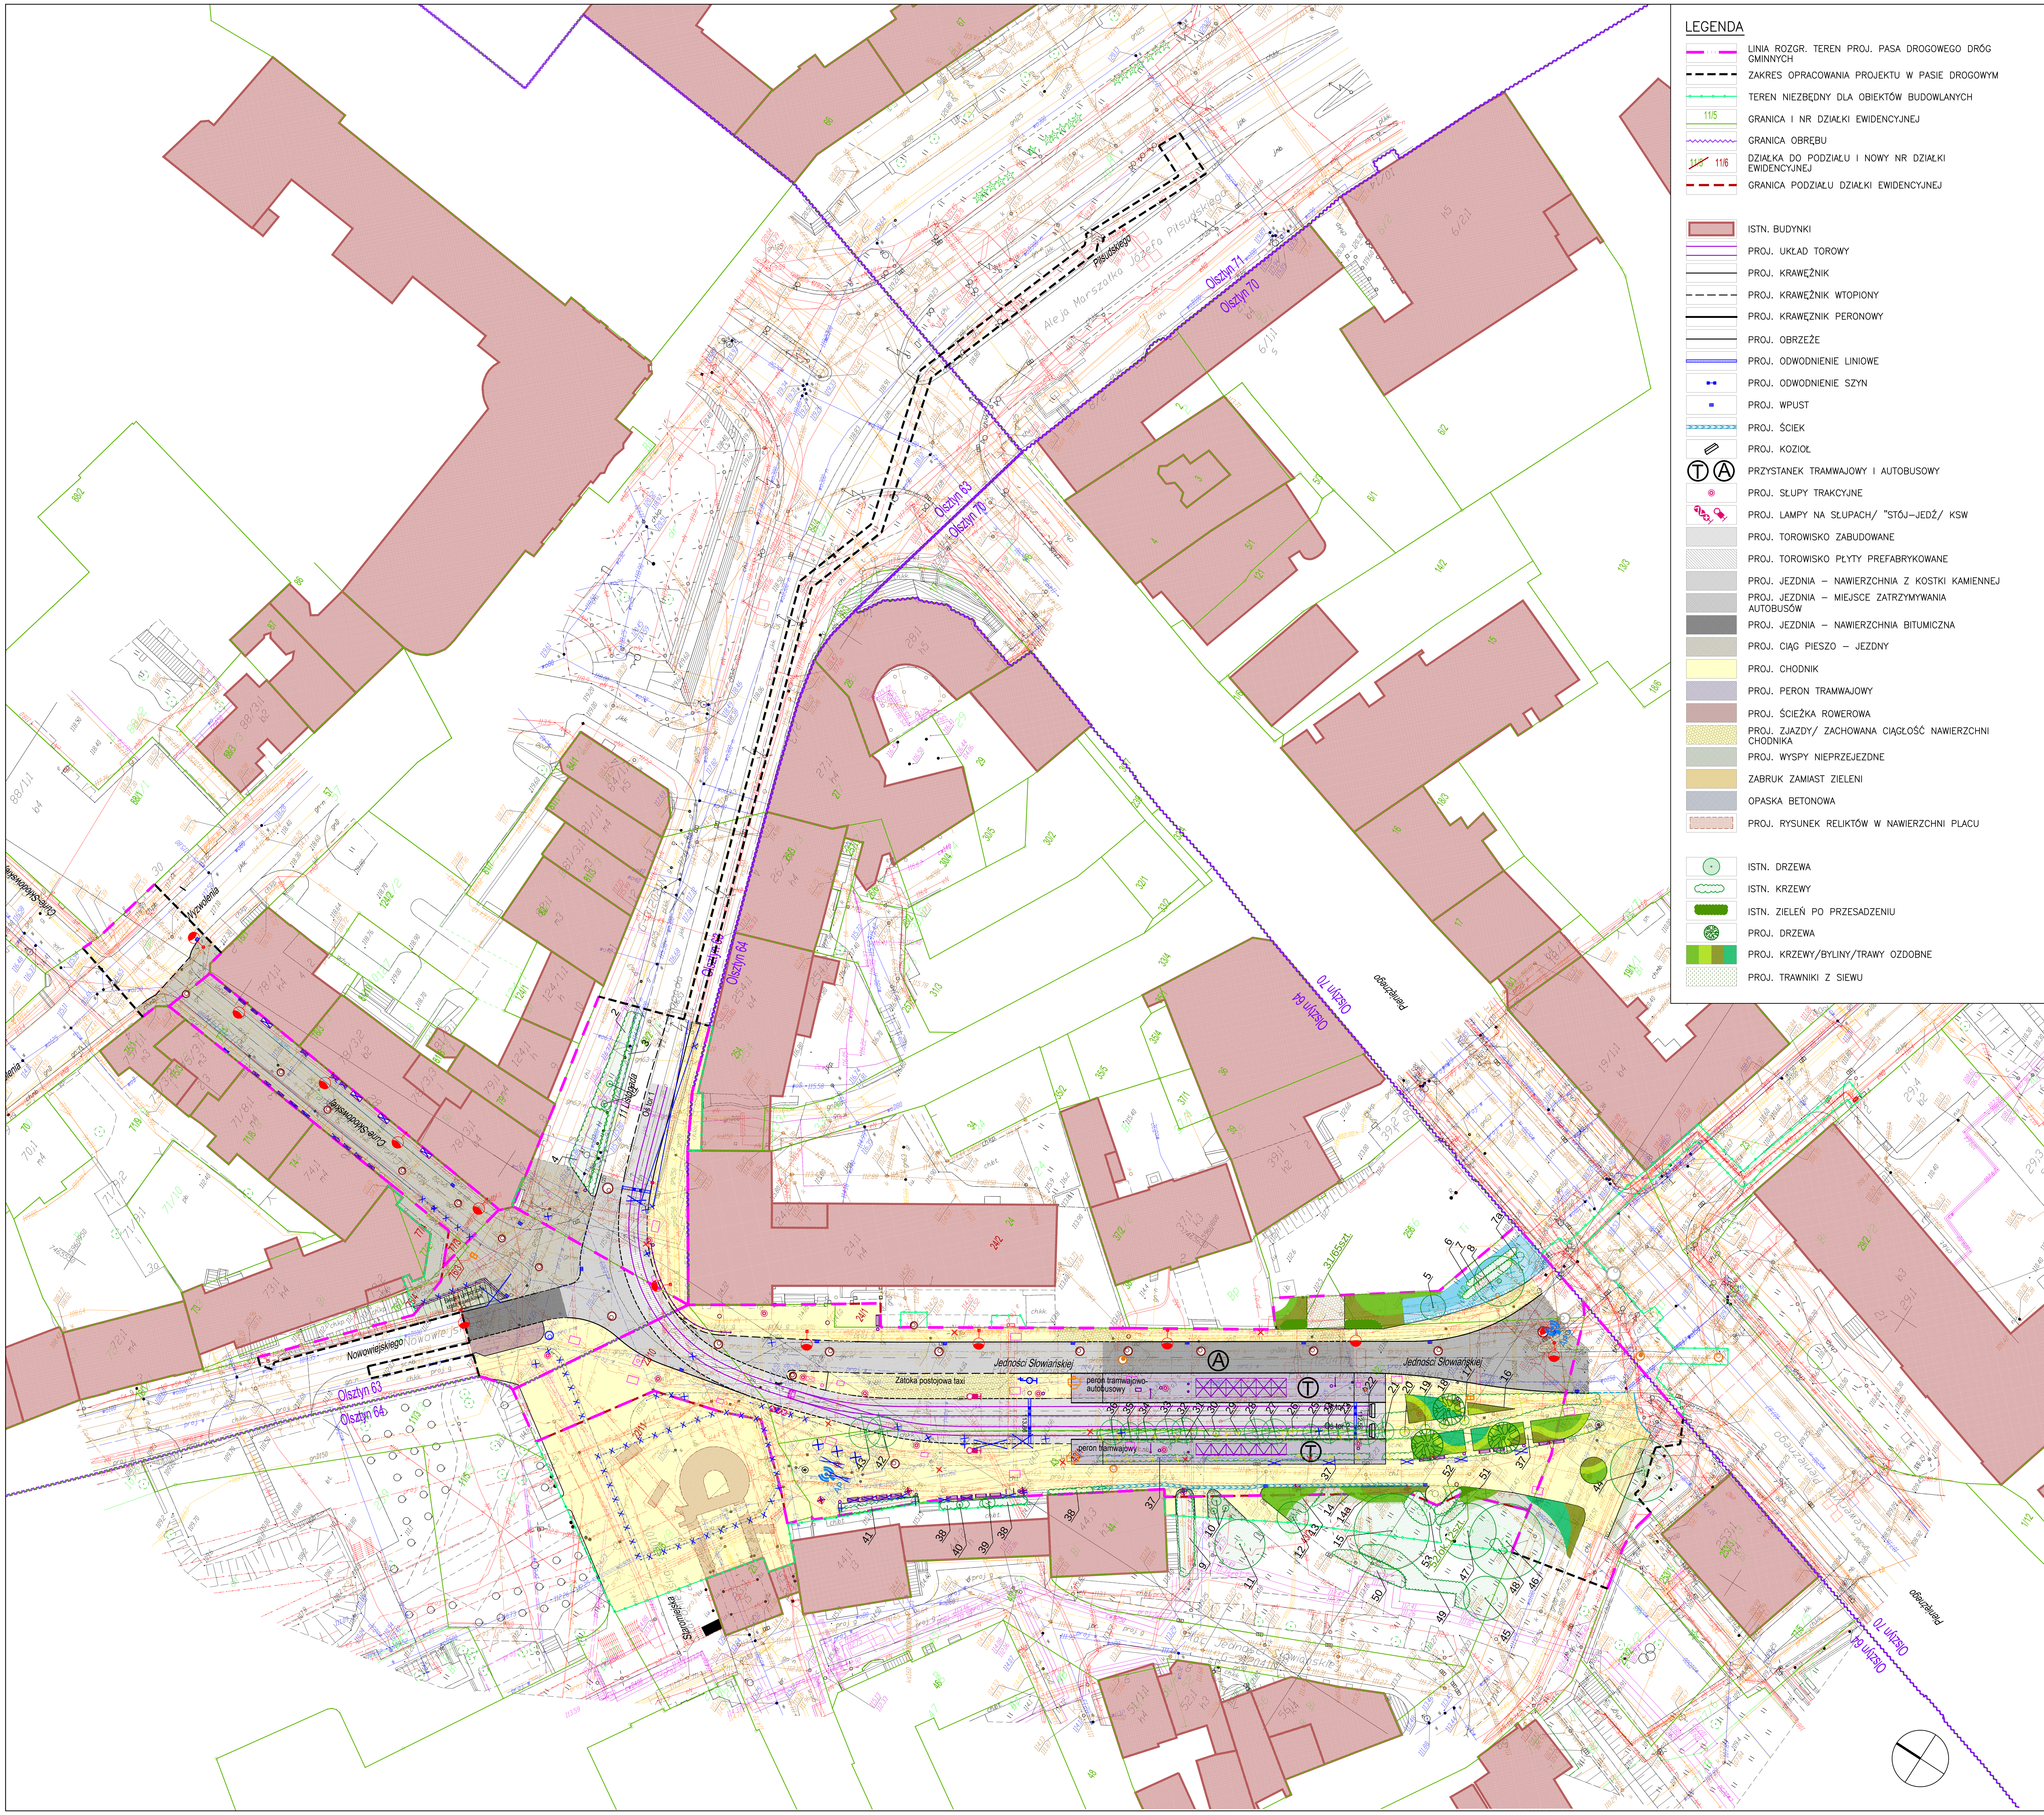

LEGENDA

LINIA ROZGR. TEREN PROJ. PASA DROGOWEGO DRÓG GMINNYCH	ZIELEŃ WG ODRĘBNEGO OPRACOWANIA
ZAKRES OPRACOWANIA PROJEKTU W PASIE DROGOWYM	ISTN. ZIELEŃ DO WYCINKI
TEREN NIEZBĘDNY DLA OBIEKTÓW BUDOWLANYCH	ISTN. ZIELEŃ DO PRZESADZENIA
11/5 GRANICA I NR DZIAŁKI EWIDENCYJNEJ	WYCINKI WG ODRĘBNEGO OPRACOWANIA
GRANICA OBRĘBU	22 NUMER INWENTARYZACYJNY
11/5 11/6 DZIAŁKA DO PODZIAŁU I NOWY NR DZIAŁKI EWIDENCYJNEJ	ISTN. BARIERKI I WYGRODZENIA DO LIKWIDACJI
GRANICA PODZIAŁU DZIAŁKI EWIDENCYJNEJ	ISTN. WIATA PRZYSTANKOWA DO LIKWIDACJI
	ISTN. SŁUPY SIP I PRZYSTANKOWE DO LIKWIDACJI
	ISTN. NOŚNIKI REKLAMOWE DO LIKWIDACJI
ISTN. BUDYNKI	ISTN. KIOSK DO LIKWIDACJI
PROJ. UKŁAD TOROWY	ISTN. ŁAWKA DO LIKWIDACJI
PROJ. KRAWĘŻNIK	ISTN. BILETOMAT DO LIKWIDACJI
PROJ. KRAWĘŻNIK WTOPIONY	ISTN. DONICE DO LIKWIDACJI
PROJ. KRAWĘŻNIK PERONOWY	ISTN. STOJAK ROWEROWY DO LIKWIDACJI
PROJ. OBRZEŻE	ISTN. SCHODY TERENOWE DO LIKWIDACJI
PROJ. ODWODNIENIE LINIOWE	PROJ. WIATA PRZYSTANKOWA JEDNOSTRONNA
PROJ. ODWODNIENIE SZYN	PROJ. WIATA PRZYSTANKOWA DWUSTRONNA
PROJ. WPUST	PROJ. BILETOMAT
PROJ. ŚCIEK	PROJ. SŁUPEK SIP
PROJ. KOZIOŁ	PROJ. SŁUPEK PRZYSTANKOWY
Ⓣ Ⓐ PRZYSTANEK TRAMWAJOWY I AUTOBUSOWY	PROJ. STOJAK ROWEROWY
PROJ. SŁUPY TRAKCYJNE	PROJ. ŁAWKA
PROJ. LAMPY NA SŁUPACH/ "STÓJ–JEDŹ/ KSW	PROJ. KOSZ NA ODPADKI
PROJ. TOROWISKO ZABUDOWANE	PROJ. POIDEŁKO – ZDRÓJ ULICZNY
PROJ. TOROWISKO PŁYTY PREFABRYKOWANE	PROJ. BARIERKA
PROJ. JEZDNIA – NAWIERZCHNIA Z KOSTKI KAMIENNEJ	PROJ. OZDOBNE LAMPY OŚWIETLENIOWE
PROJ. JEZDNIA – MIEJSCE ZATRZYMYWANIA AUTOBUSÓW	PROJ. KRATKA STUDZIENKI DOŚWIETLAJĄCEJ
PROJ. JEZDNIA – NAWIERZCHNIA BITUMICZNA	ISTN. SCHODY DO RENOWACJI
PROJ. CIĄG PIESZO – JEZDNY	
PROJ. CHODNIK	PROJ. STUDNIE KD
PROJ. PERON TRAMWAJOWY	PROJ. STUDNIA KANALIZACJI SANITARNEJ
PROJ. ŚCIEŻKA ROWEROWA	ISTN. STUDNIE DO RENOWACJI
PROJ. ZJAZDY/ ZACHOWANA CIĄGŁOŚĆ NAWIERZCHNI CHODNIKA	PROJ. STUDNIE
PROJ. WYSPY NIEPRZEJEZDNE	PROJ. HYDRANT
ZABRUK ZAMIAST ZIELENI	PROJ. SŁUPY OŚWIETLENIOWE
OPASKA BETONOWA	PROJ. SŁUPY OŚWIETLENIOWE OZDOBNE
PROJ. RYSUNEK RELIKTÓW W NAWIERZCHNI PLACU	PROJ. SZAFY OŚWIETLENIOWE
	ISTN. SŁUP OŚWIETLENIOWY DO LIKWIDACJI
ISTN. DRZEWA	PROJ. STUDNIE
ISTN. KRZEWY	PROJ. SŁUPY SYGNALIZACYJNE
ISTN. ZIELEŃ PO PRZESADZENIU	PROJ. STUDNIE KANALIZACJI TELETECHNICZNEJ
PROJ. DRZEWA	PROJ. KAMERY MONIKOTINGU
PROJ. KRZEWY/BYLINY/TRAWY OZDOBNE	PROJ. ANTENA WiFi
PROJ. TRAWNIKI Z SIEWU	PROJ. SZAFKA STEROWNICZA

UWAGA:
Nie wyklucza się istnienia w terenie sieci uzbrojenia terenu nie zgłoszonych do geodezyjnej inwentaryzacji powykonawczej lub o których brak jest informacji w instytucjach branżowych. Obiekty budowlane wymagające pozwolenia na budowę oraz obiekty, o których mowa w art. 29 ust. 1pkt 1a, 2b i 19a-20b Prawa budowlanego, podlegają geodezyjnemu wyznaczeniu w terenie, a po ich wybudowaniu - geodezyjnej inwentaryzacji powykonawczej, obejmującej ich położenie na gruncie.

MAPA DO CELÓW PROJEKTOWYCH
Skala: 1:500 Arkusz: 1(1)

Układ współrzędnych: PL-2000
Układ wysokości: Kronsztadt 60
Legenda*):
granica obszaru, który był przedmiotem aktualizacji

Miejscowość: Olsztyn
Jedn. ewid.: 286201_1m. Olsztyn
Obręb ewid.: 286201_1.0063, 0064, 0070, 0071
Zgłoszenia pracy geodezyjnej: GGN.6642.1.355.2017

GEOTRONIKA
Mariusz Wilamowski
ul. Mickiewicza 21/23 NIP: 569-157-67-44
10-508 Olsztyn REGON:280193306
tel. +48 604 176 605 biuro@geotronika.pl
imię i nazwisko lub nazwa podmiotu, który wykonał mapę, oraz podpis osoby reprezentującej ten podmiot

GEODETA
Mariusz Wilamowski
upr. zaw. 19525
tel. +48 604 176 605
e-mail: mariusz.wilamowski@geodezja.p
imię i nazwisko, numer świadectwa uprawnień geodety, który sporządził mapę, oraz jego podpis

12.04.2017r.
data opracowania mapy

Na zaznaczonym obszarze nie ustalano służebności gruntowych ujawnionych w księgach wieczystych.

Poświadcza się, że niniejszy dokument został opracowany w wyniku prac geodezyjnych i kartograficznych, których rezultaty zawiera operat techniczny wpisany do ewidencji materiałów państwowego zasobu geodezyjnego i kartograficznego	
Organ prowadzący państwowy zasób geodezyjny i kartograficzny	PREZYDENT OLSZTYNA
Identyfikator ewidencyjny materiału zasobu - operatu technicznego	P.2862.2017.467
Data wpisania operatu technicznego do ewidencji materiałów zasobu	2017 -04- 28
Imię, nazwisko i podpis osoby reprezentującej organ	z up. PREZYDENTA OLSZTYNA Jan Pawlak Inspektor Kontroli Dokumentacji Geodezyjnej i Kartograficznej

OŚWIADCZENIE
Oświadczam, że treść map, na których wykonano niniejszy projekt jest zgodna z treścią map zasadniczych przyjętych do zasobu powiatowego w dniach:
- 28.04.2017 r. zaewidencjonowanych pod nr: P.2862.2017.467 przez MODGiK w Olsztynie.

Sławomir Bryczkowski

Rozwiązania zawarte w niniejszym opracowaniu podlegają ochronie prawa autorskiego i mogą być powielane oraz udostępniane osobom trzecim jedynie przez Zamawiającego w zakresie określonym w umowie o przeniesienie praw autorskich lub na podstawie pisemnego zezwolenia w/w Biura z zastrzeżeniem wszelkich skutków prawnych

BPBK s.a.
Biuro Projektów Budownictwa Komunalnego spółka akcyjna w Gdańsku
80-237 Gdańsk, ul. Jana Uphagena 27
tel. 058 341-40-11; fax 058 341-89-46

Rozwój transportu zbiorowego w Olsztynie – łańcuchy ekomobilności. Węzeł Przesiadkowy: Wysoka Brama

PROJEKT ZAGOSPODAROWANIA TERENU

Stadium opracowania:	PROJEKT BUDOWLANY		
Data: 11.2019	Skala: 1:500		Rys nr 2
Nr zlec: 0321/Z3	Nr arch:		

Projektant:	mgr inż. arch. Sławomir Bryczkowski	specj. upr. nr	architektoniczna PO/KK/121/06
Opracowanie:	mgr inż. arch. Katarzyna Russek	specj. upr. nr	–
	–	specj. upr. nr	–
	–	specj. upr. nr	–
Sprawdzający:	mgr. inż. arch. Anna Smółko	specj. upr. nr	architektoniczna 376/94/OL