Rozwój transportu zbiorowego w Olsztynie - trakcja szynowa
Zadanie I: Budowa linii tramwajowej w ciągu ulic: Piłsudskiego, Wyszyńskiego, Synów Pułku, Krasickiego, Wilczyńskiego do Os. Pieczewo

DOCELOWA ORGANIZACJA RUCHU skala 1:500

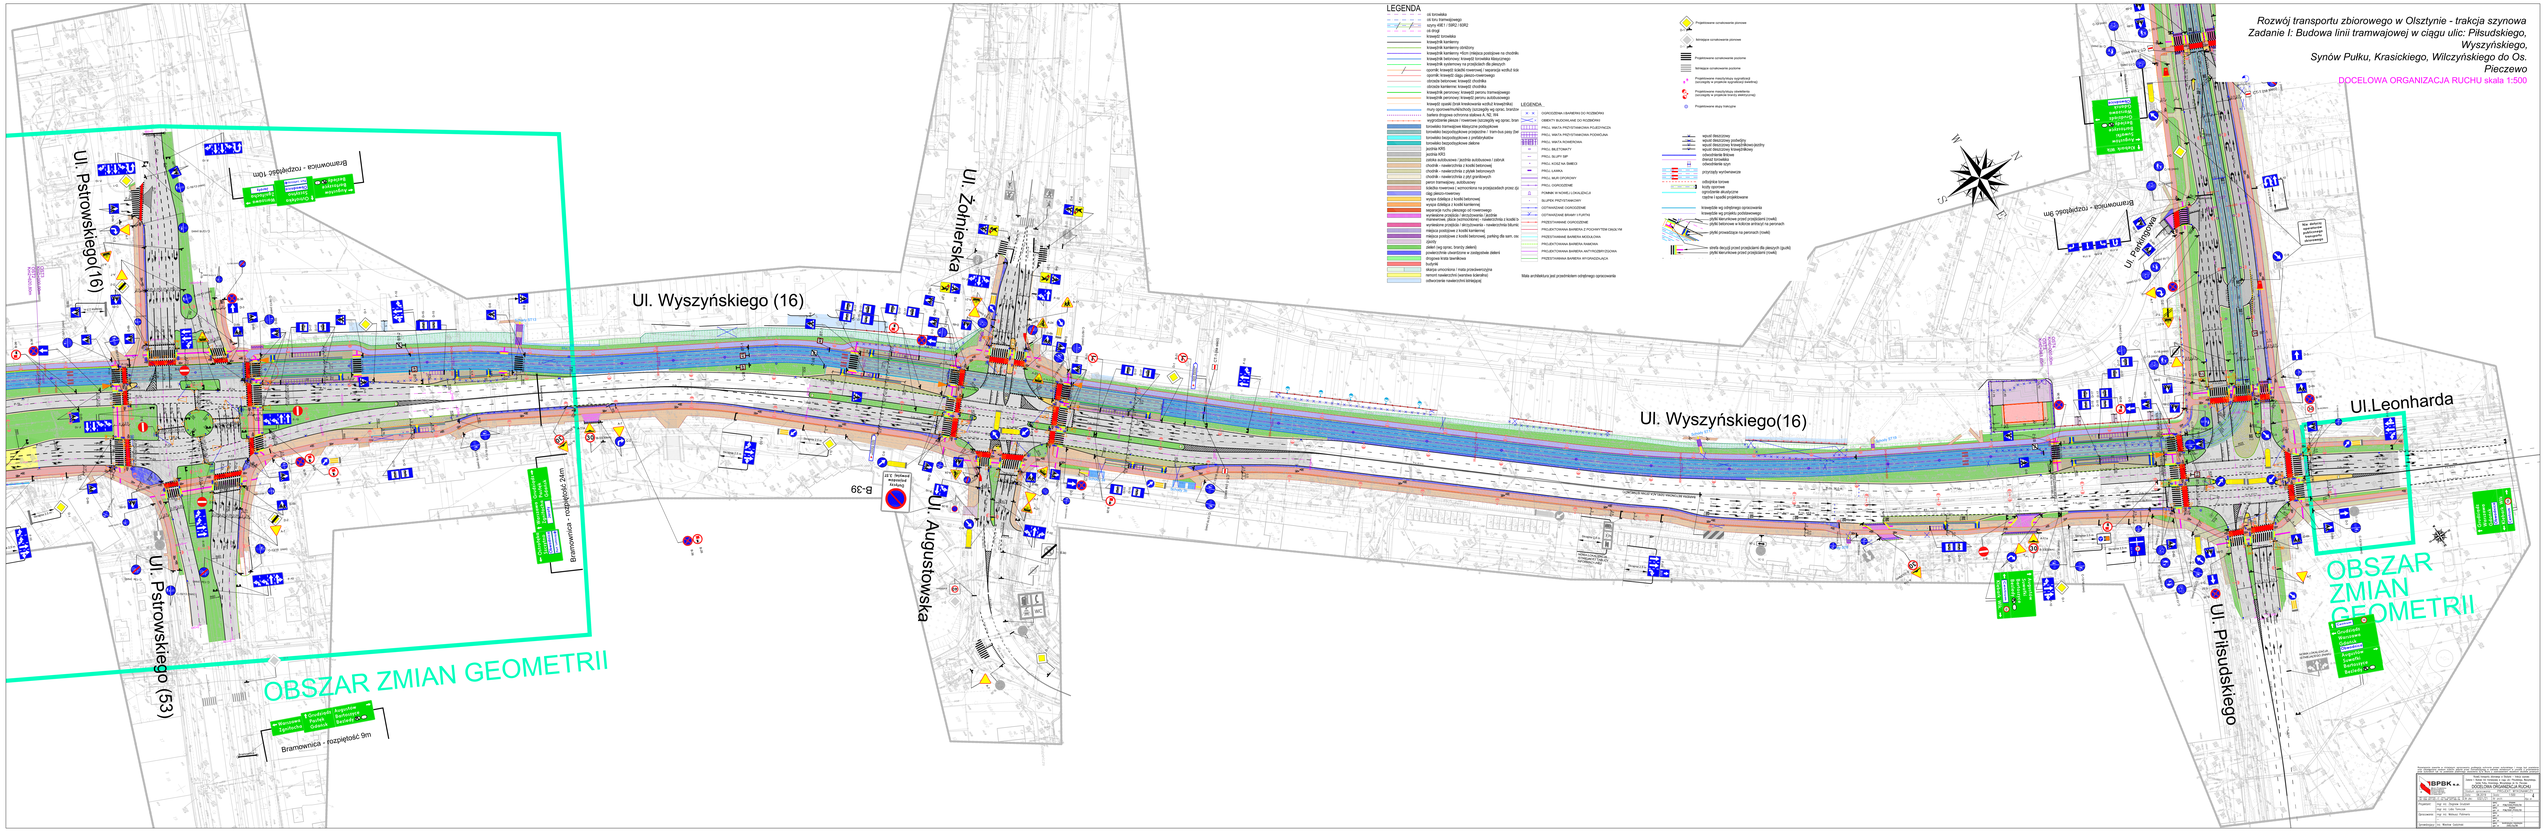

IBPBK

Obiekt: Budowa linii tramwajowej w ciągu ulic: Piłsudskiego, Wyszyńskiego, Synów Pułku, Krasickiego, Wilczyńskiego do Os. Pieczewo
DOCELOWA ORGANIZACJA RUCHU
Lokalizacja: Olsztyn, woj. warmińsko-mazurskie

