


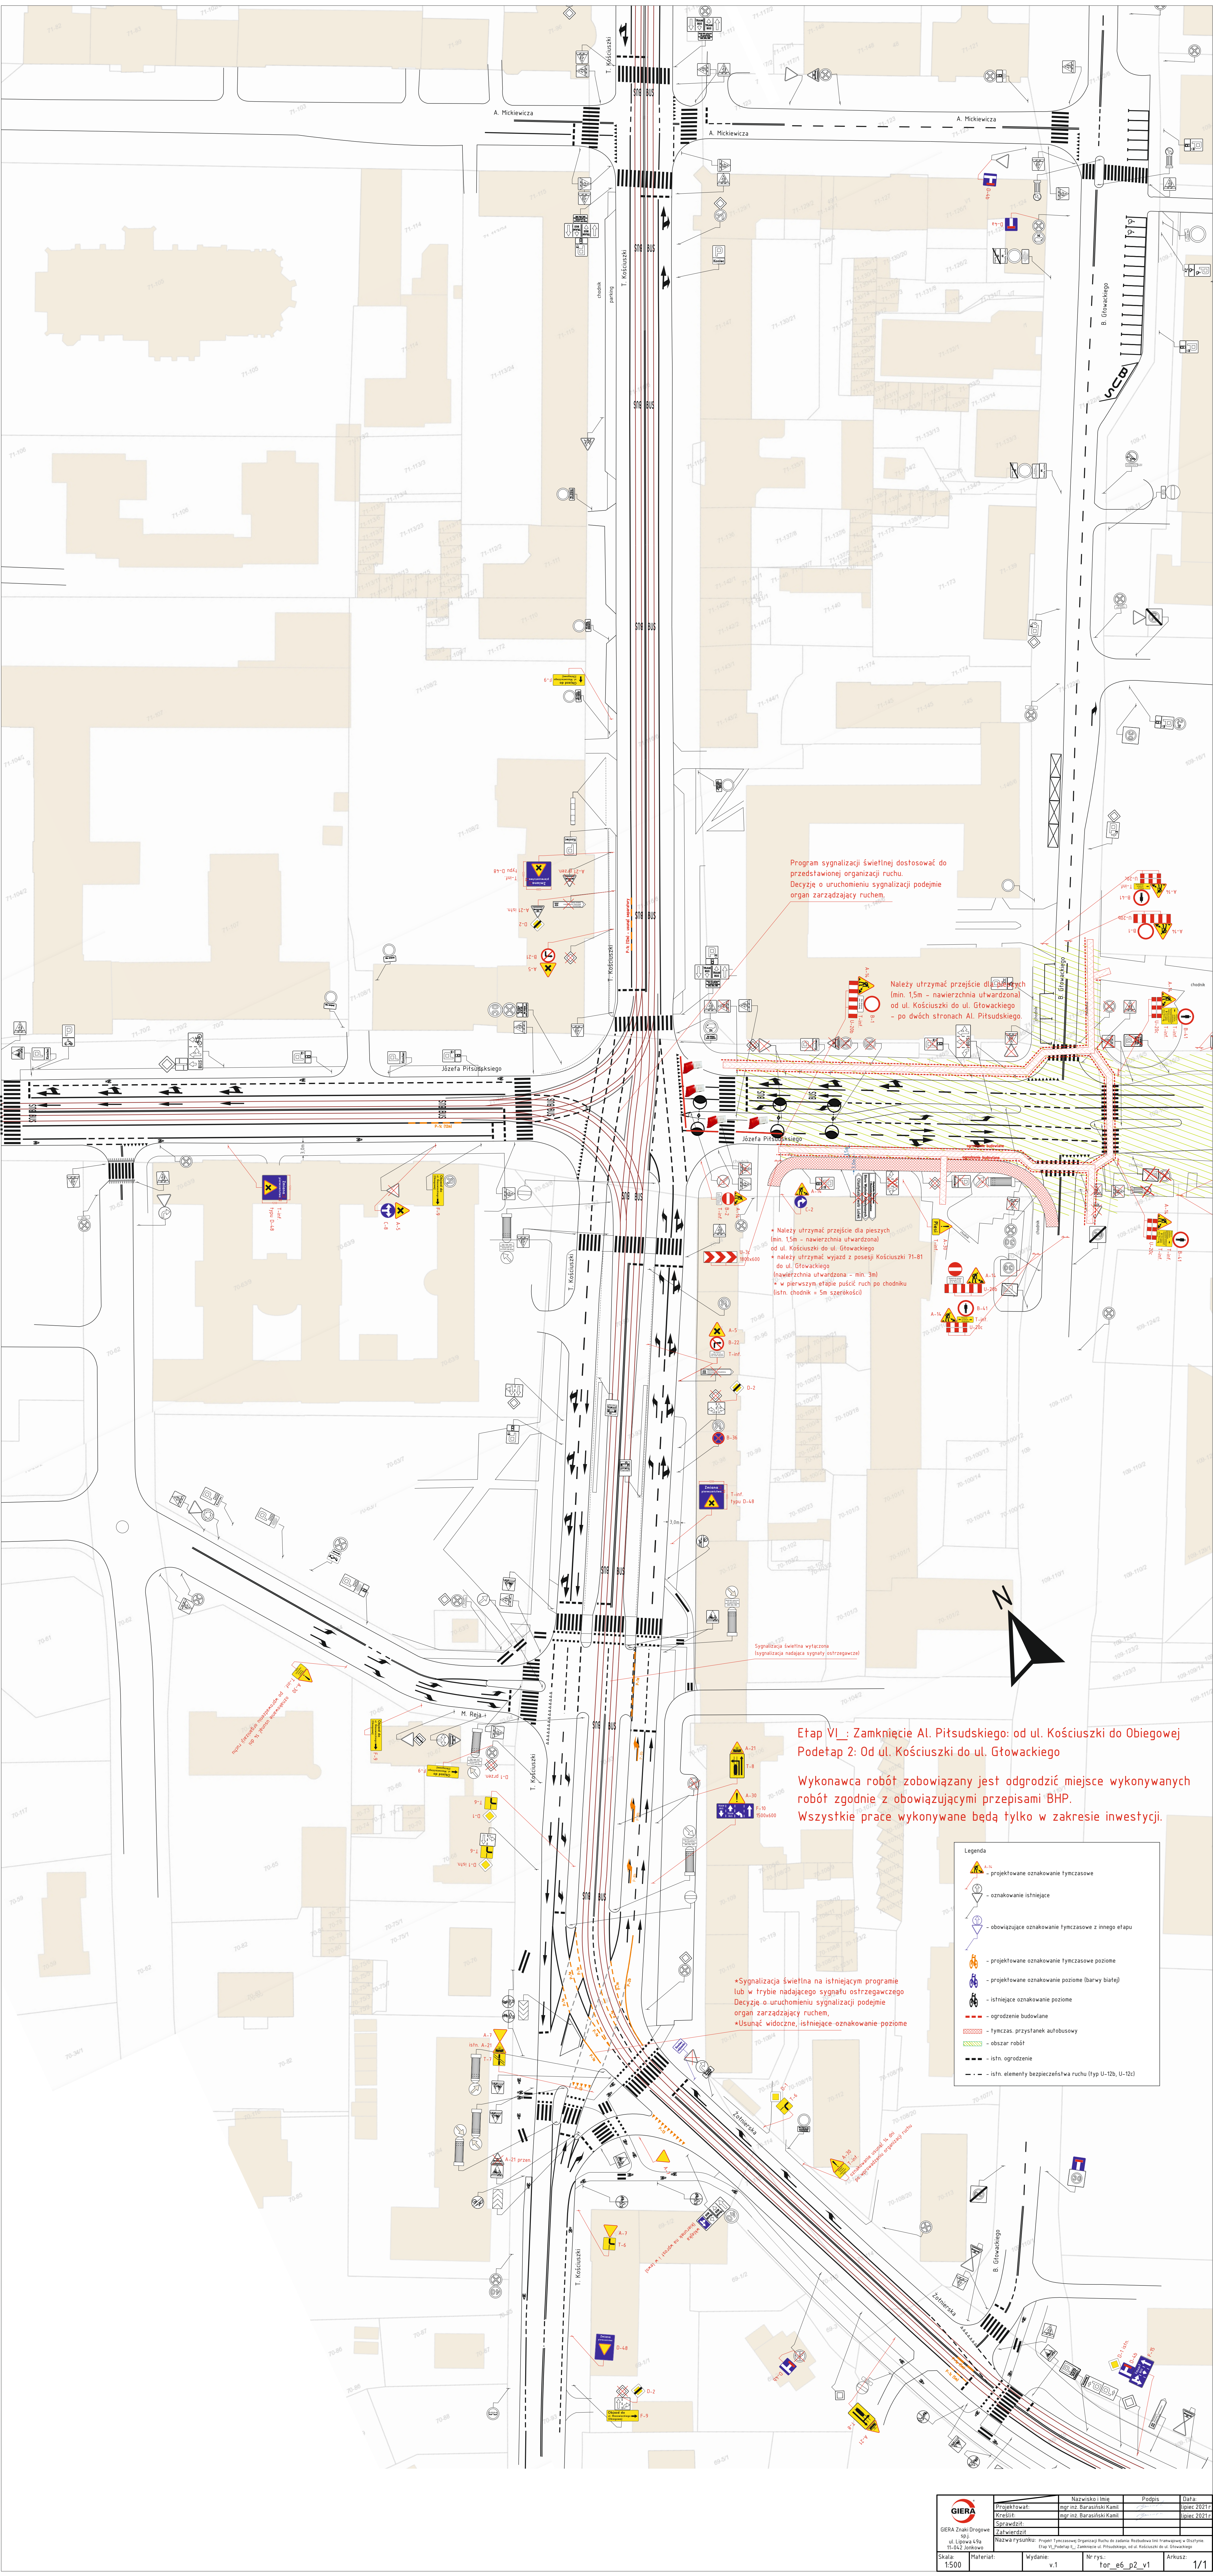

Etap VI : Zamknięcie Al. Piłsudskiego: od ul. Kościuszki do Obiegowej
Podetap 2: Od ul. Kościuszki do ul. Głowackiego

Wykonawca robót zobowiązany jest odgrodzić miejsce wykonywanych robót zgodnie z obowiązującymi przepisami BHP.
Wszystkie prace wykonywane będą tylko w zakresie inwestycji.

Legenda	
	- projektowane oznakowanie tymczasowe
	- oznakowanie istniejące
	- obowiązujące oznakowanie tymczasowe z innego etapu
	- projektowane oznakowanie tymczasowe poziome
	- projektowane oznakowanie poziome (barwy białej)
	- istniejące oznakowanie poziome
	- ogrodzenie budowlane
	- tymczas. przystanek autobusowy
	- obszar robót
	- istn. ogrodzenie
	- istn. elementy bezpieczeństwa ruchu (typ U-12b, U-12c)

	Projektował:	Nazwisko i Imię	Podpis	Data
	Kreślił:	mgr inż. Barasziński Kami		lipiec 2021r.
	Opracował:	mgr inż. Barasziński Kami		lipiec 2021r.
	Zatwierdził:			
GIERA Zakład Drogowy ul. Lipowa 4-5a 01-342 Jankowo				
Nazwa Pysunka: Projekt Tymczasowej Organizacji Ruchu do osiedla: Rozbudowa linii tramwajowej w Dzielnicy Strefa VI - Podetap 2: Zamknięcie Al. Piłsudskiego, od ul. Kościuszki do ul. Obiegowej				
Skala	1:500	Wydanie	v.1	Nr rys.
Material:			for_e6_p2_v1	Arkusz:
				1/1