

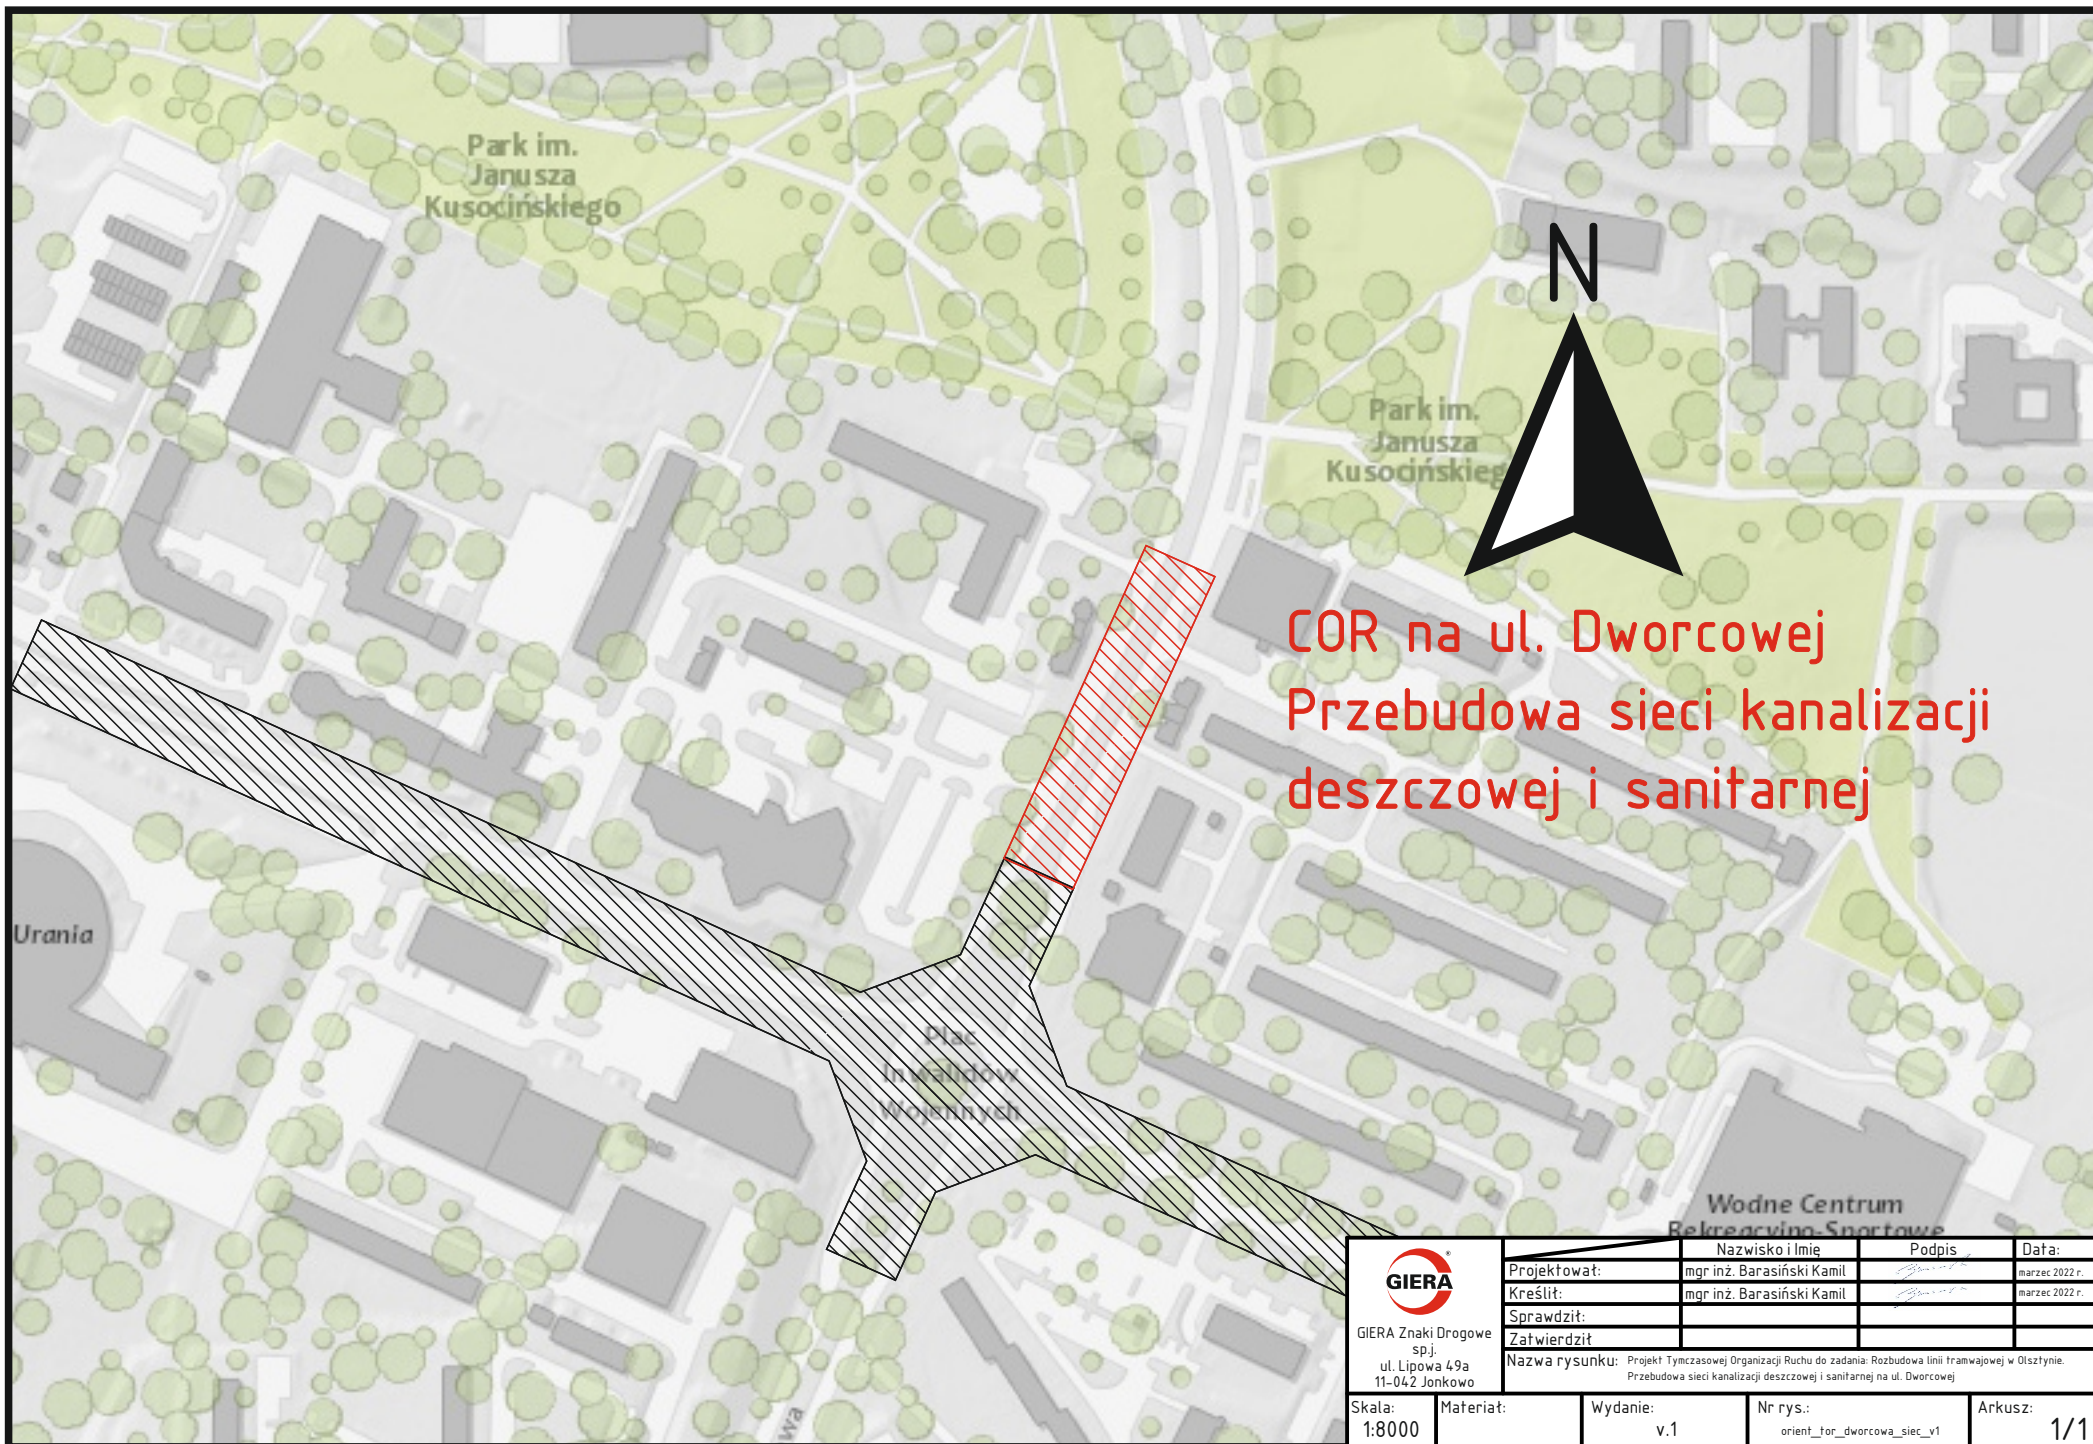


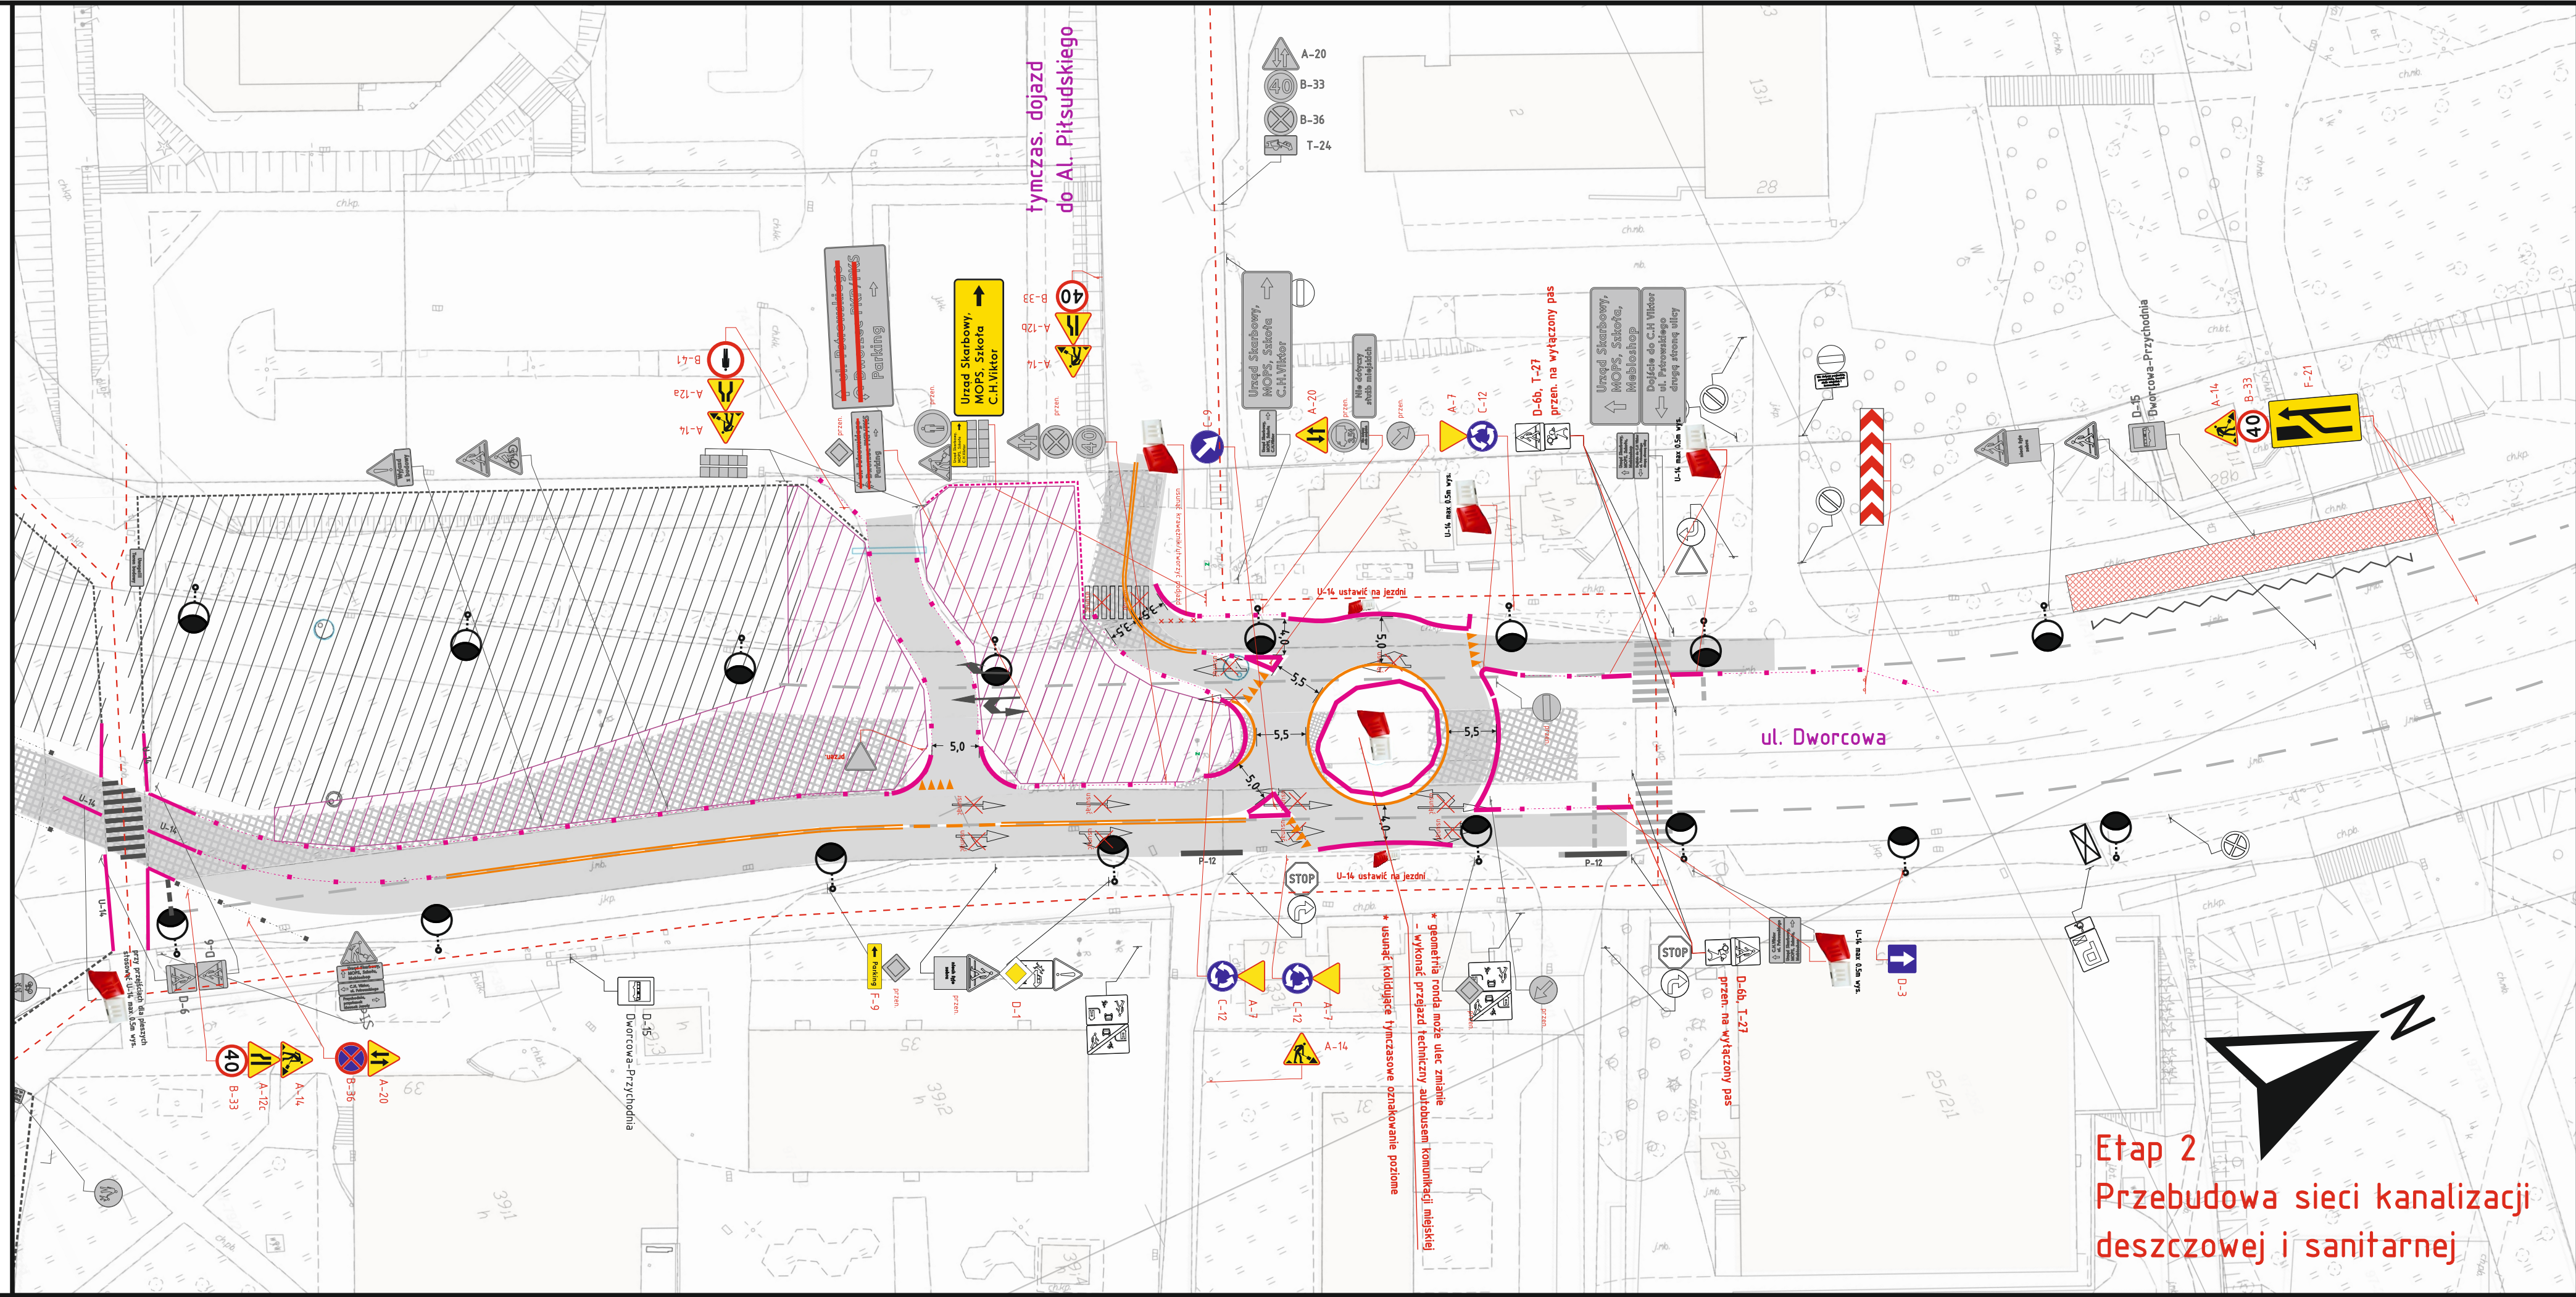

COR na ul. Dworcowej
Przebudowa sieci kanalizacji
deszczowej i sanitarnej

 GIERA Znaki Drogowe sp. j. ul. Lipowa 49a 11-042 Jonkowo	Nazwisko i Imię		Podpis	Data:
	Projektował:	mgr inż. Barasiński Kamil		marzec 2022 r.
	Kreślił:	mgr inż. Barasiński Kamil		marzec 2022 r.
	Sprawił:			
	Zatwierdził:			
Nazwa rysunku: Projekt Tymczasowej Organizacji Ruchu do zadania: Rozbudowa linii tramwajowej w Olsztynie. Przebudowa sieci kanalizacji deszczowej i sanitarnej na ul. Dworcowej				
Skala: 1:8000	Materiał:	Wydanie: v.1	Nr rys.: orient_for_dworcowa_siec_v1	Arkusz: 1/1

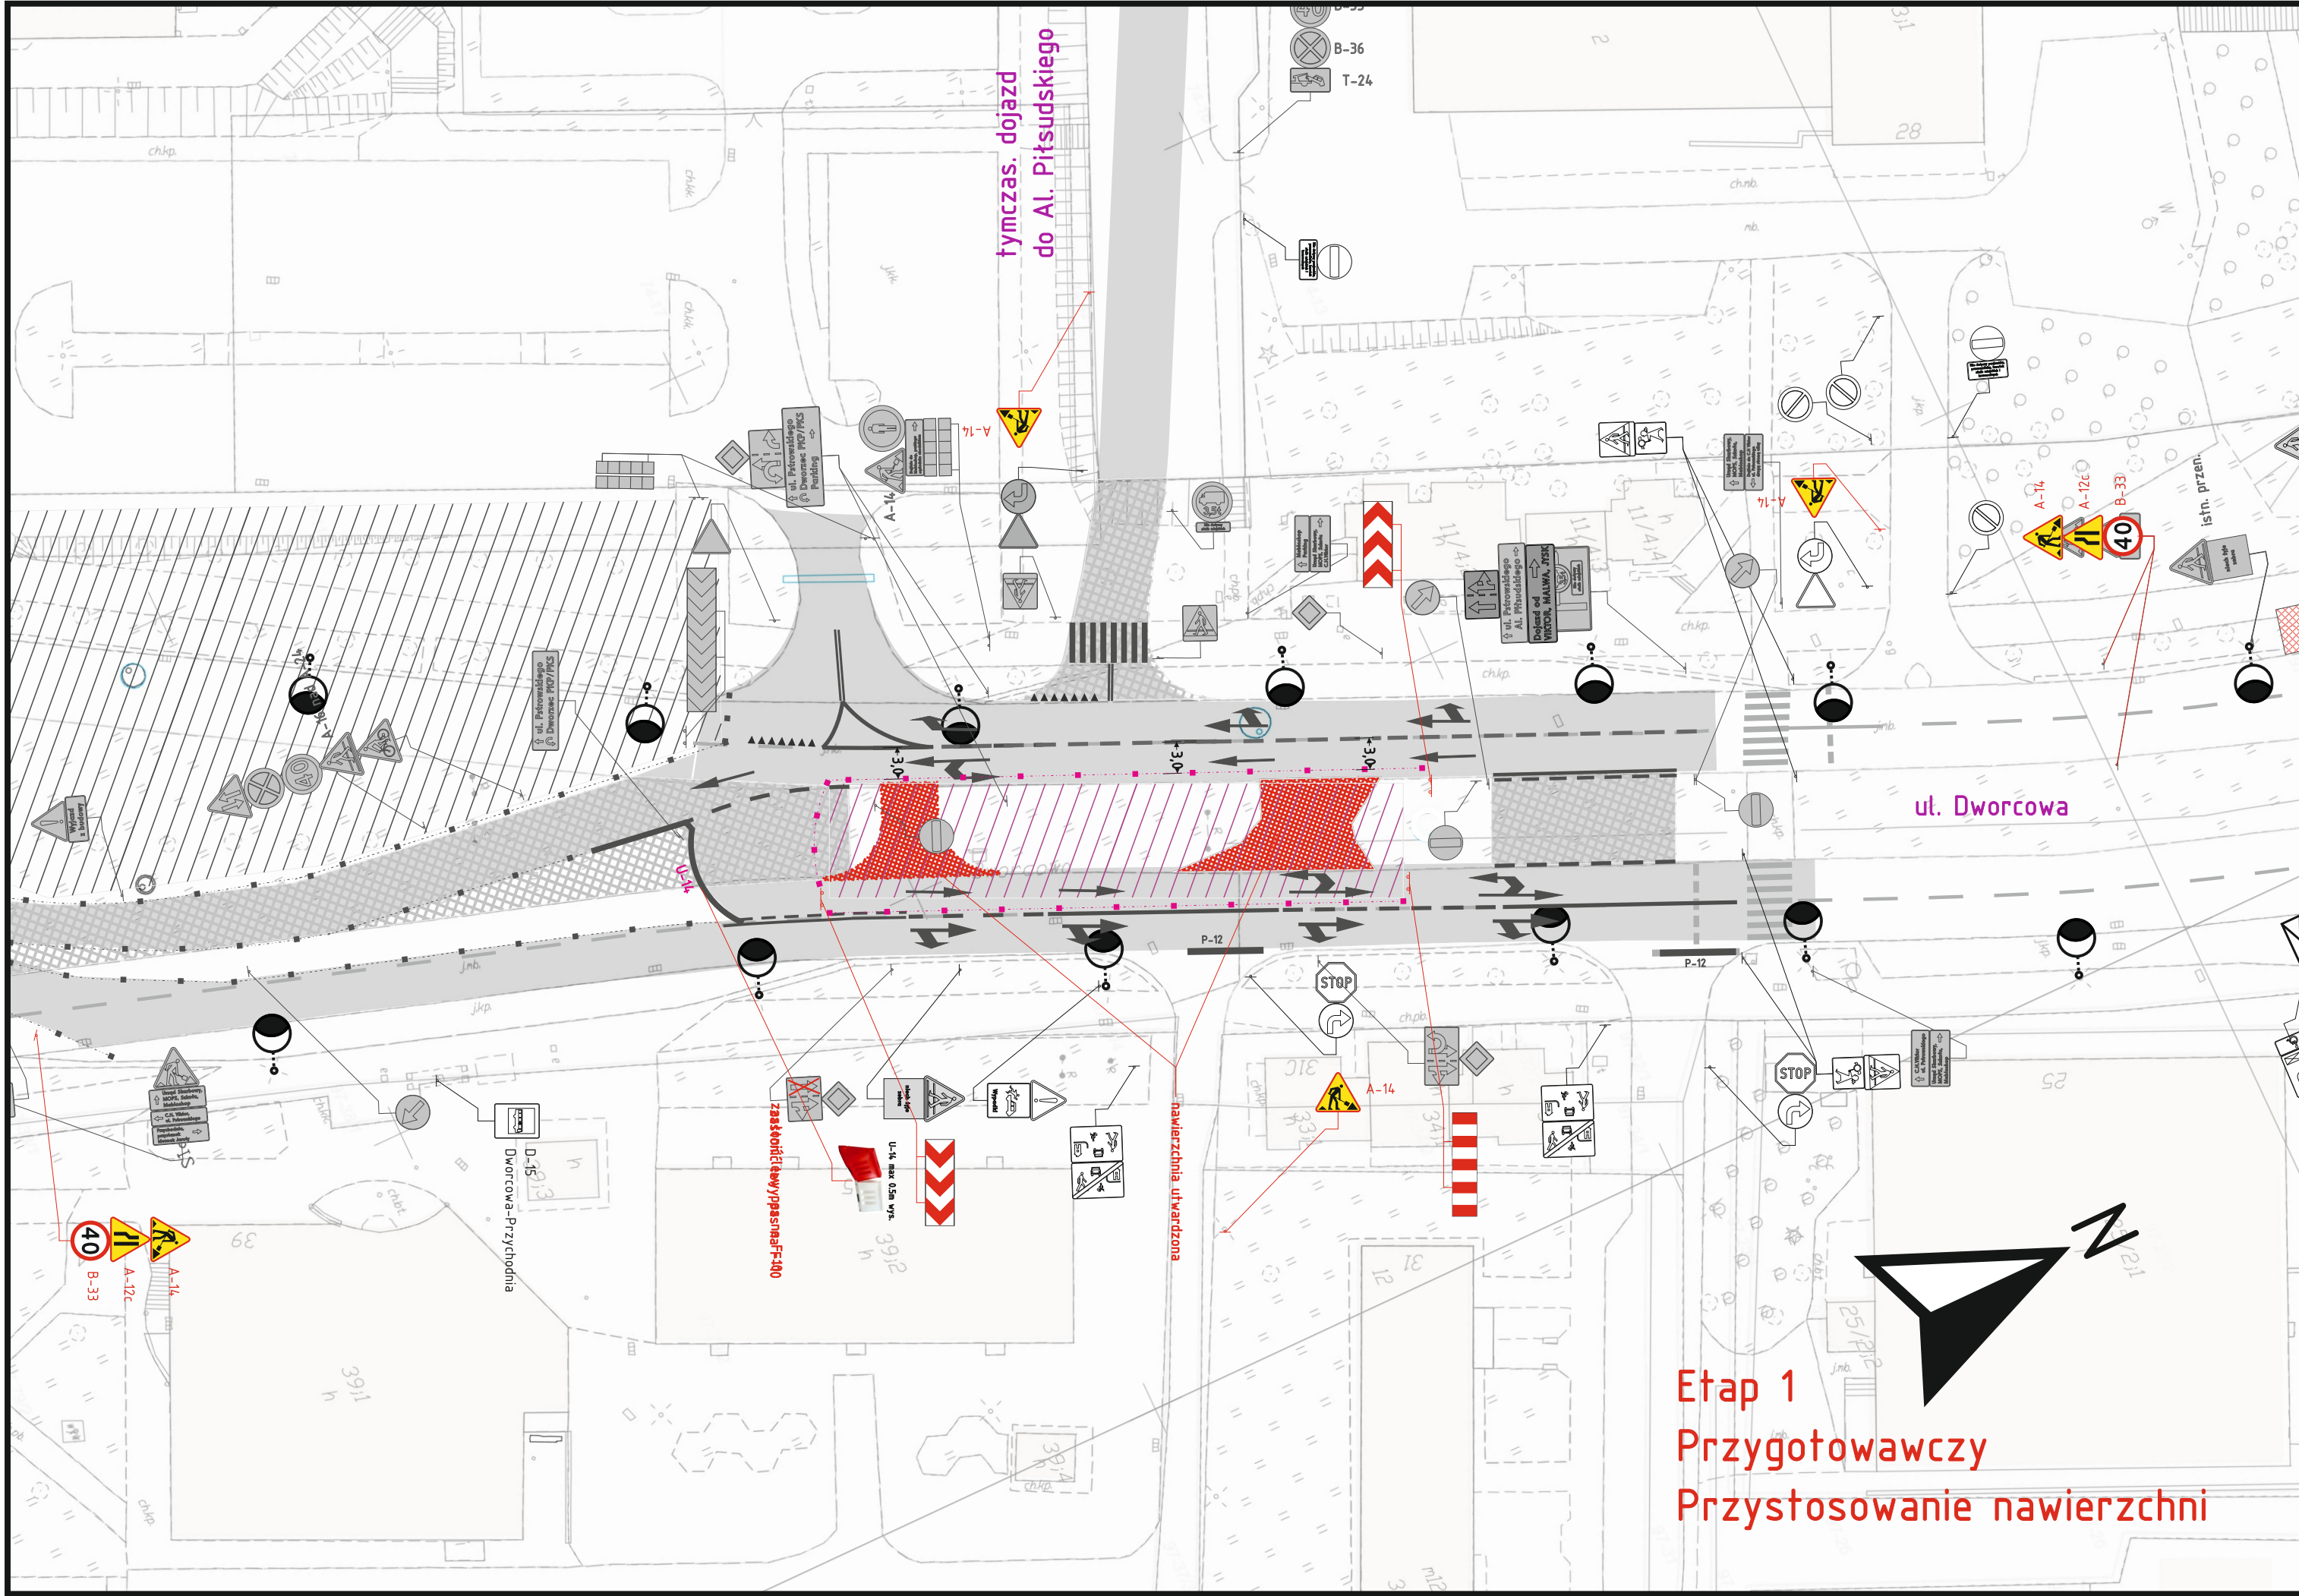

Legenda

- A-14 - projektowane oznakowanie tymczasowe
- oznakowanie istniejące
- projektowane oznakowanie tymczasowe poziome
- projektowane oznakowanie poziome (barwy białej)
- istniejące oznakowanie poziome
- ruch pieszy
- ruch pieszo-rowerowy
- ogrodzenie budowlane
- U-21a/b
- proj. tymczas. przystanek autobusowy
- tymczas. przystanek autobusowy
- obszar robót/teren budowy
- istn. ogrodzenie
- istn. elementy bezpieczeństwa ruchu (typ U-12b, U-12c)

COR na ul. Dworcowej
Przebudowa sieci kanalizacji
deszczowej i sanitarnej

GIERA		Nazwisko i imię		Podpis		Data	
Projektował:	mgr inż. Barański Kami						
Kreślił:	mgr inż. Barański Kami						
Sprawił:							
Zatwierdził:							
Nazwa rysunku: Projekt Tymczasowej Organizacji Ruchu do zatwierdzenia i realizacji w okresie 12 miesięcy							
Przebudowa sieci kanalizacji deszczowej i sanitarnej na ul. Dworcowej							
Skala: 1:500	Materiał:	Wydanie: v.1	Nr rys: 100_dworcowa_siec_v1	Arkusz: 1/1			