



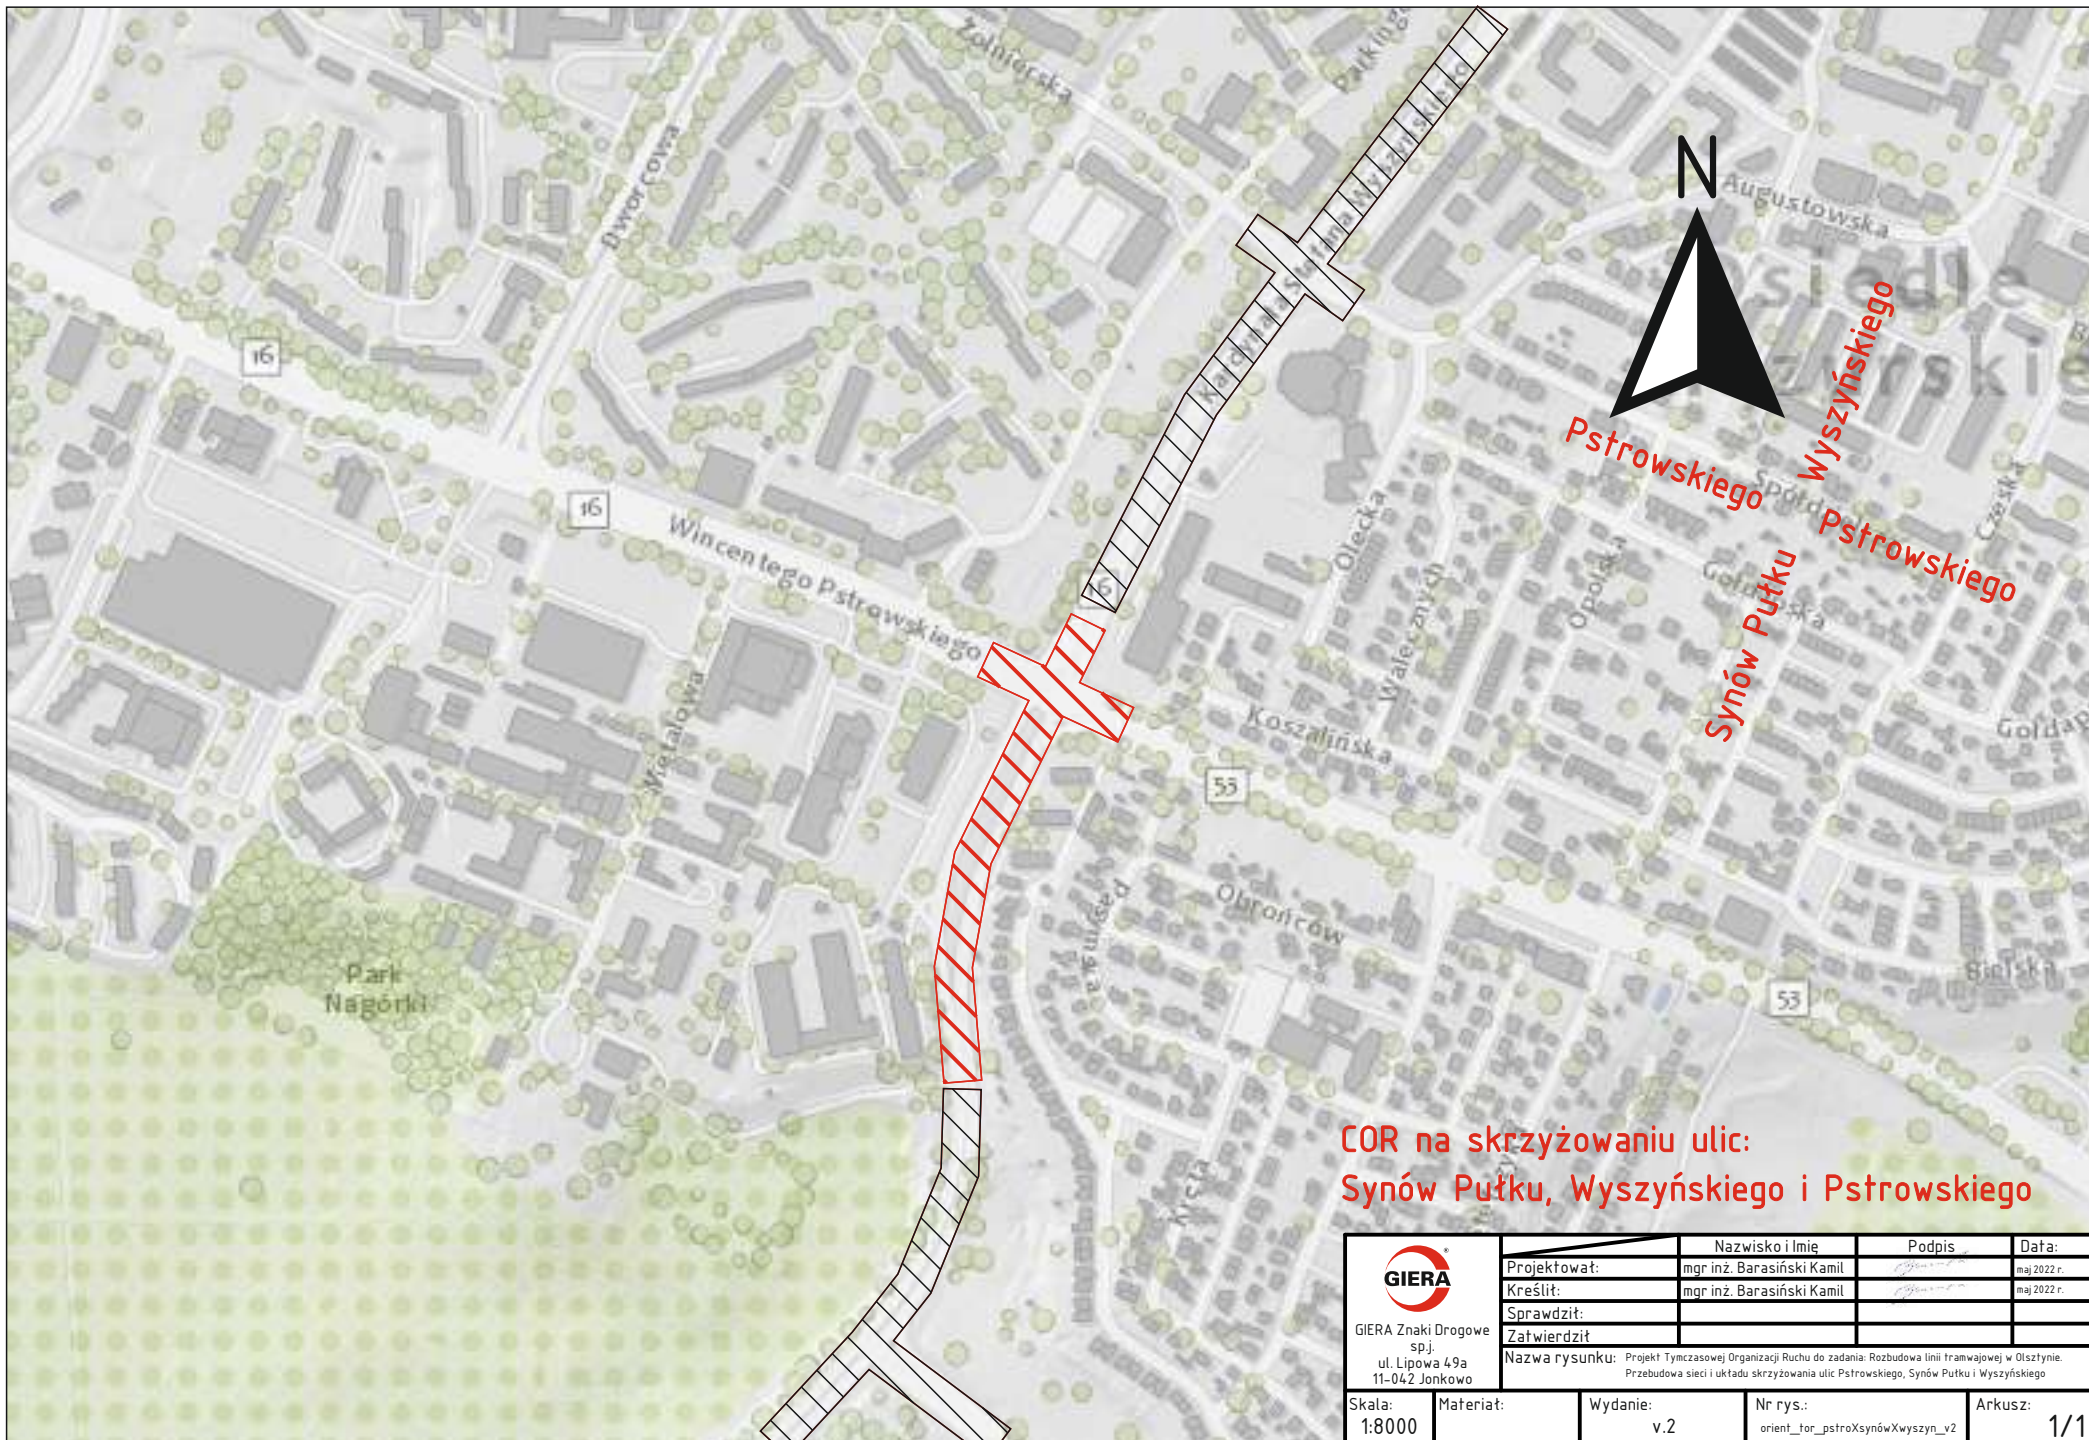

**COR na skrzyżowaniu ulic:
Synów Pułku, Wyszyńskiego i Pstrowskiego**

 GIERA Znaki Drogowe sp. z o.o. ul. Lipowa 49a 11-042 Jonkowo	Nazwisko i Imię		Podpis	Data:
	Projektował:	mgr inż. Barasiński Kamil		maj 2022 r.
	Kreślił:	mgr inż. Barasiński Kamil		maj 2022 r.
	Sprawdził:			
	Zatwierdził:			
Nazwa rysunku: Projekt Tymczasowej Organizacji Ruchu do zadania: Rozbudowa linii tramwajowej w Olsztynie. Przebudowa sieci i układu skrzyżowania ulic Pstrowskiego, Synów Pułku i Wyszyńskiego				
Skala: 1:8000	Materiał:	Wydanie: v.2	Nr rys.: orient_for_pstroXsynWxwyszyn_v2	Arkusz: 1/1

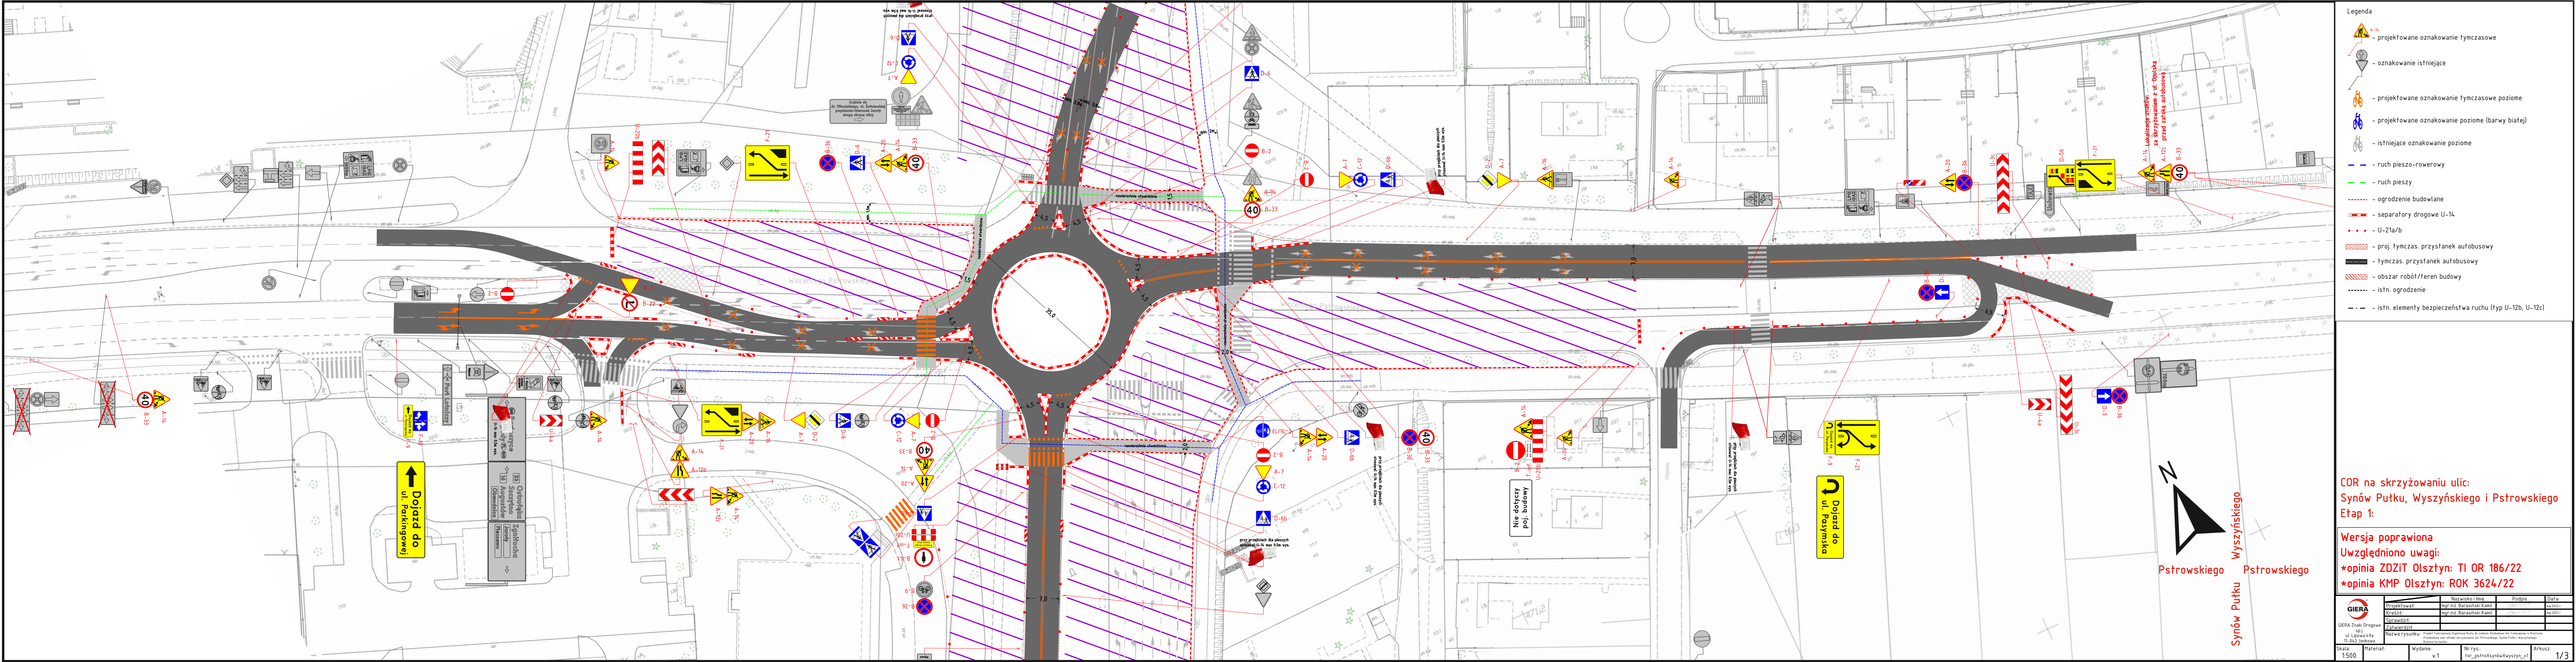


- Legenda
- A-14 - projektowane oznakowanie tymczasowe
 - oznakowanie istniejące
 - projektowane oznakowanie tymczasowe poziome
 - projektowane oznakowanie poziome (barwy białej)
 - istniejące oznakowanie poziome
 - ruch pieszo-rowerowy
 - ruch pieszy
 - ogrodzenie budowlane
 - separatory drogowe U-14
 - U-21a/b
 - proj. tymczas. przystanek autobusowy
 - tymczas. przystanek autobusowy
 - obszar robót/teren budowy
 - istn. ogrodzenie
 - istn. elementy bezpieczeństwa ruchu (typ U-12b, U-12c)

COR na skrzyżowaniu ulic:
Synów Putku, Wyszyńskiego i Pstrowskiego
Etap 1:

Wersja poprawiona
Uwzględniono uwagi:
*opinia ZDZiT Olsztyn: TI OR 186/22
*opinia KMP Olsztyn: ROK 3624/22

GIERA GIERA Znaki Drogowe sp. z o.o. ul. Lipowa 45A 11-042 Jankowo	Projektował:	Nazwisko i imię	Podpis	Data:
	Kreślił:	mgr inż. Barański Kami		
	Sprawił:	mgr inż. Barański Kami		
	Zatwierdził:			
Nazwa rysunku: Projekt Tymczasowej Organizacji Ruchu do zadania: Rozbudowa linii tramwajowej w Olsztynie				
Problemy z linią tramwajową w Olsztynie				
Skala: 1:500	Materiał:	Wydanie: v.1	Nr rys.: for_pstroXsynWwyszyn_v1	Arkusz: 1/3

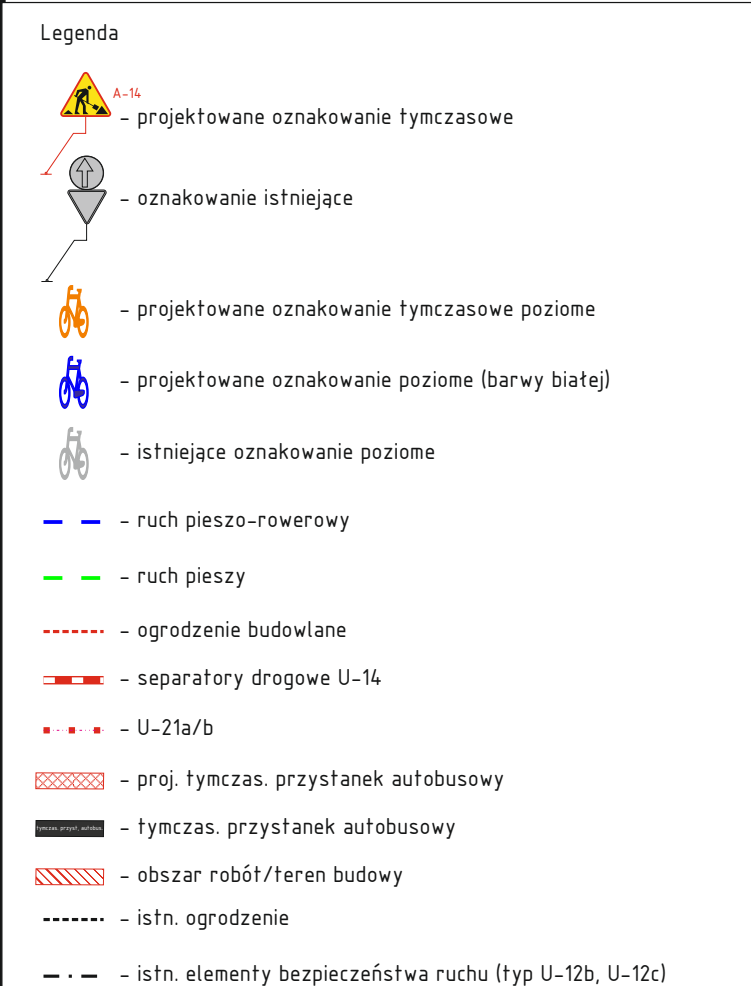

Wersja poprawiona
Uwzględniono uwagi:
*opinia ZDZiT Olsztyn: TI OR 186/22
*opinia KMP Olsztyn: ROK 3624/22




[illegible]

W przypadku wprowadzenia przez wykonawcę Czasowej Organizacji Ruchu: Zamknięcie wlotu w ul. Żołnierską, na skrzyżowaniu z ul. Wyszyńskiego, należy wprowadzić tymczasowe przystanki dla zmienionej trasy autobusów komunikacji miejskiej.

Rys. 1: Tymczasowy przystanek na ul. Pstrowskiego, kierunek CENTRUM,

Rys. 2: Tymczasowy przystanek na ul. Pstrowskiego, kierunek. os. Mazurskie,

Rys. 3: Tymczasowy przystanek na ul. Synów Pułku, kierunek JAROTY.

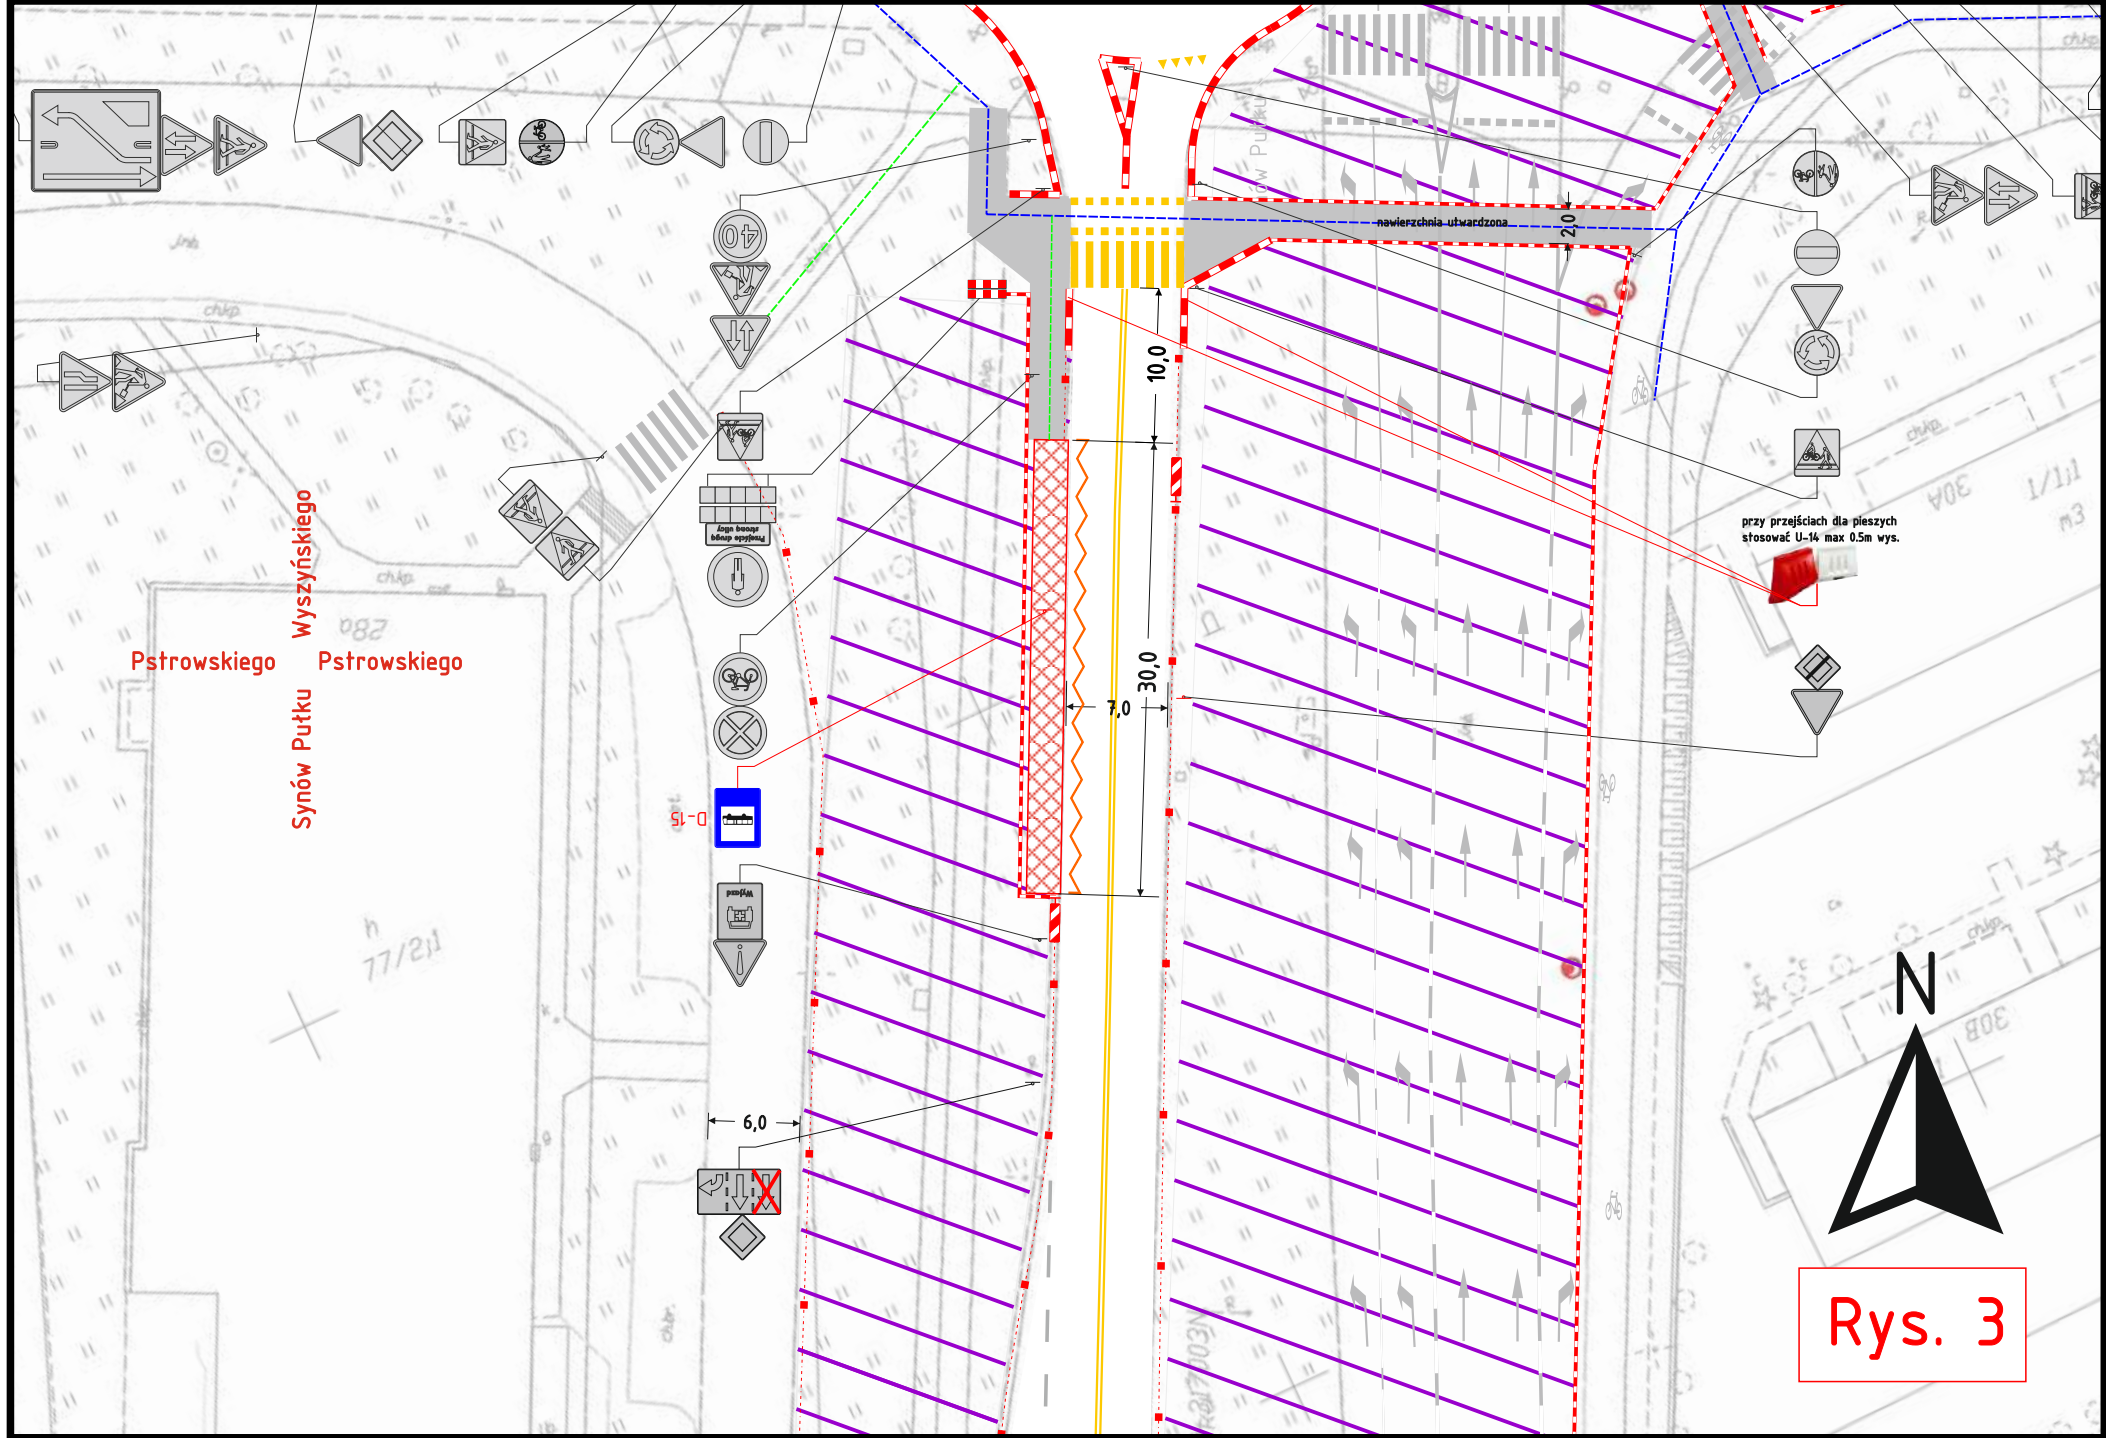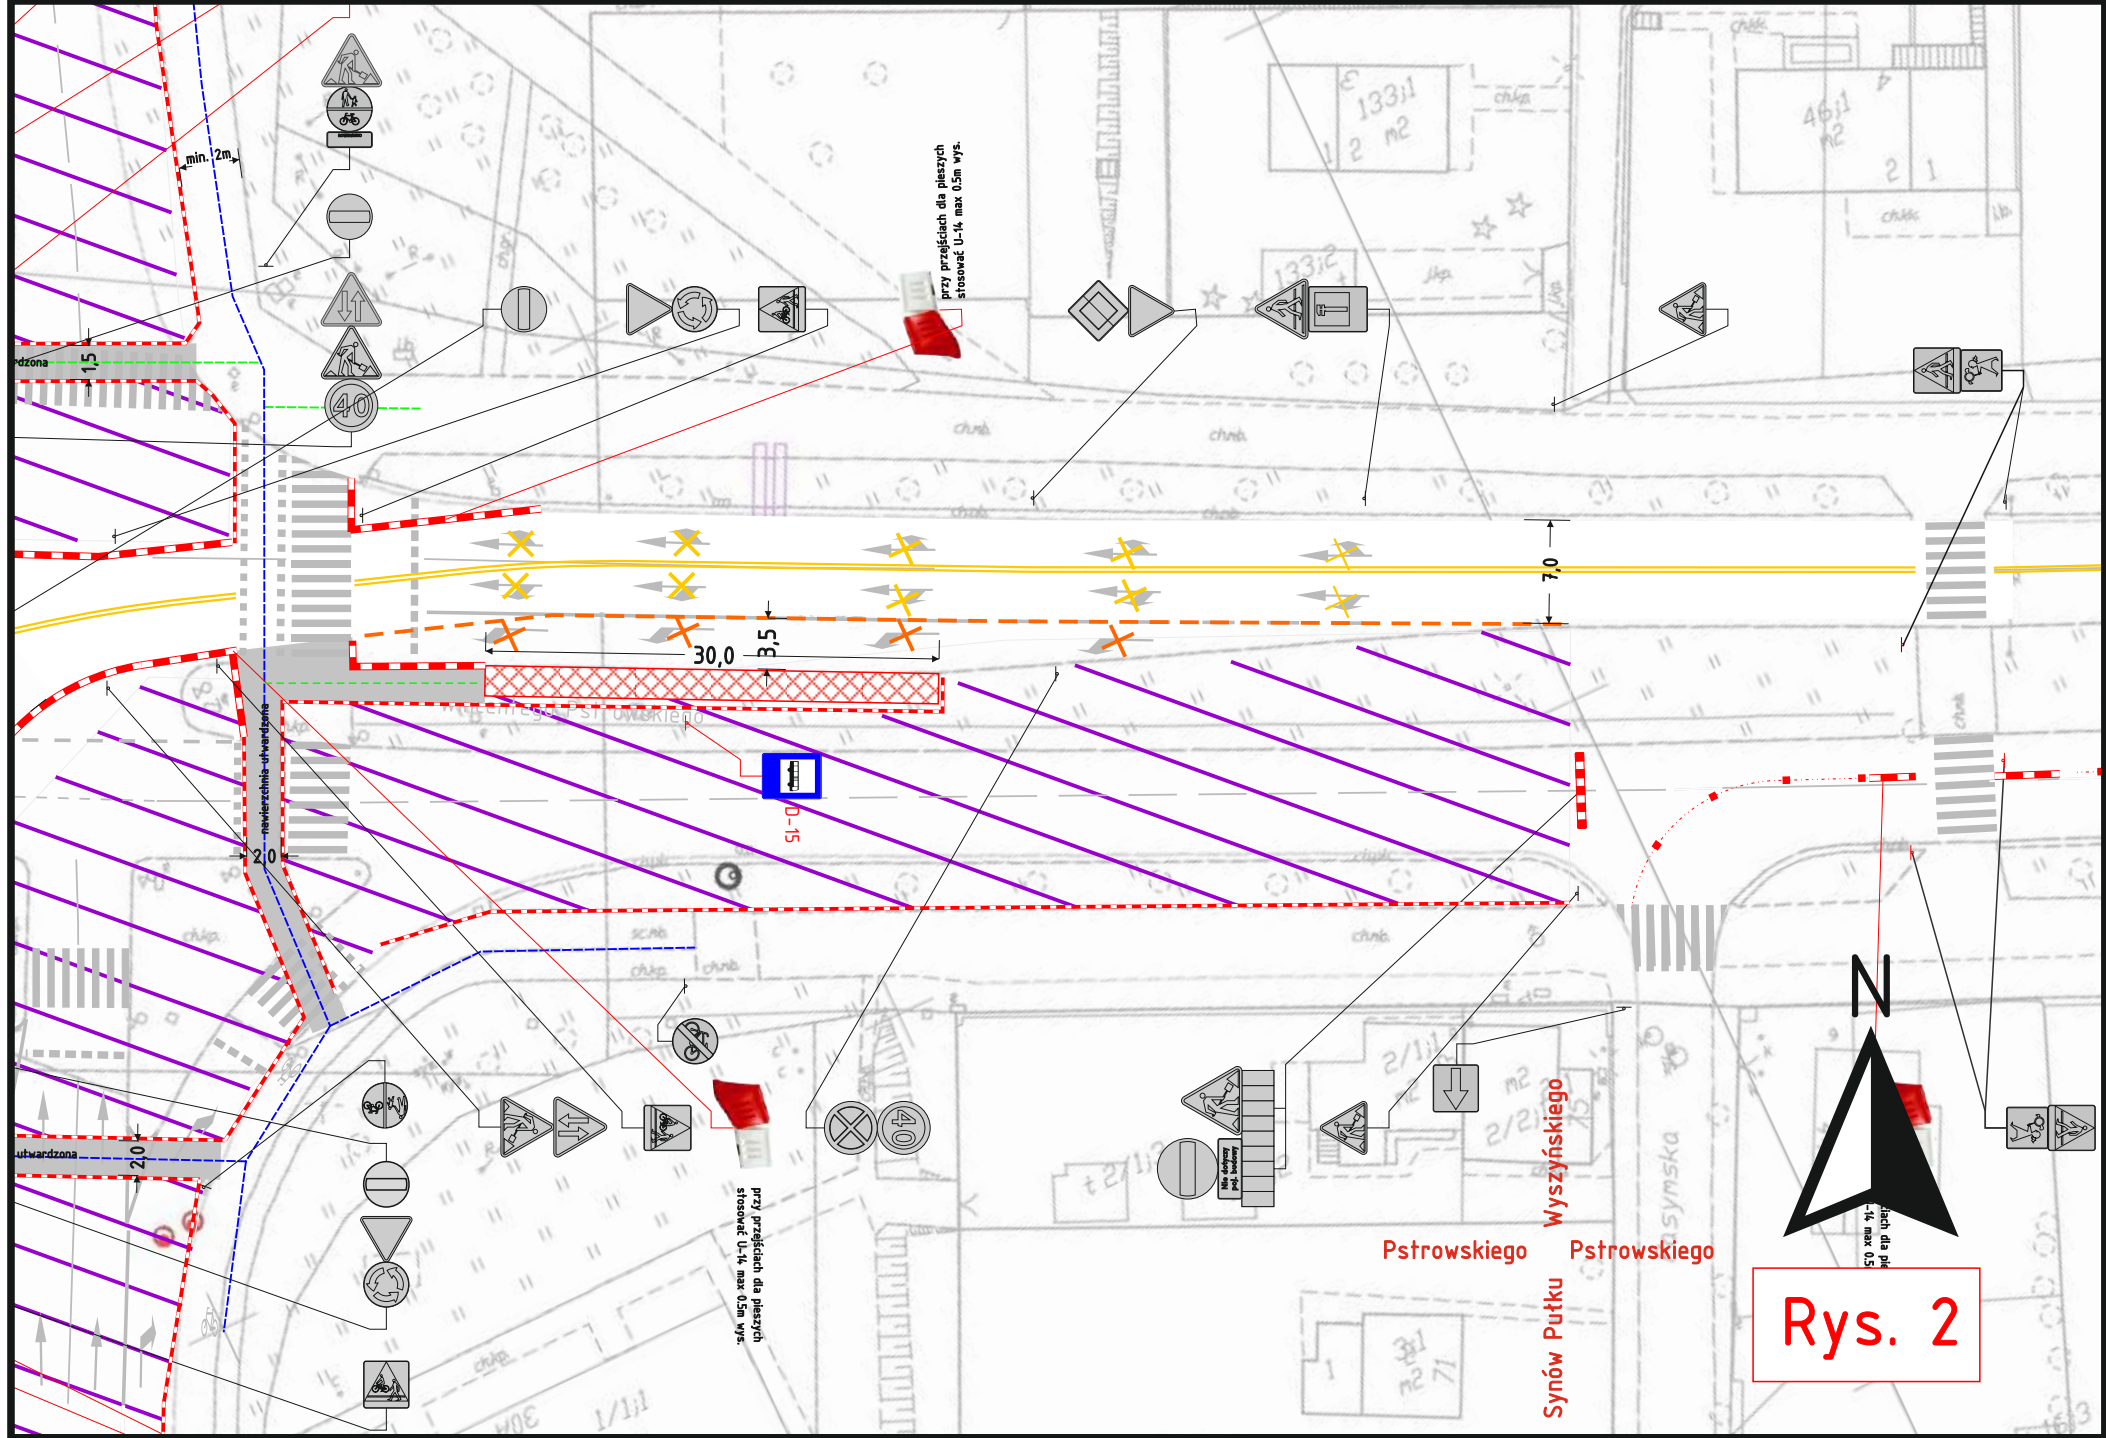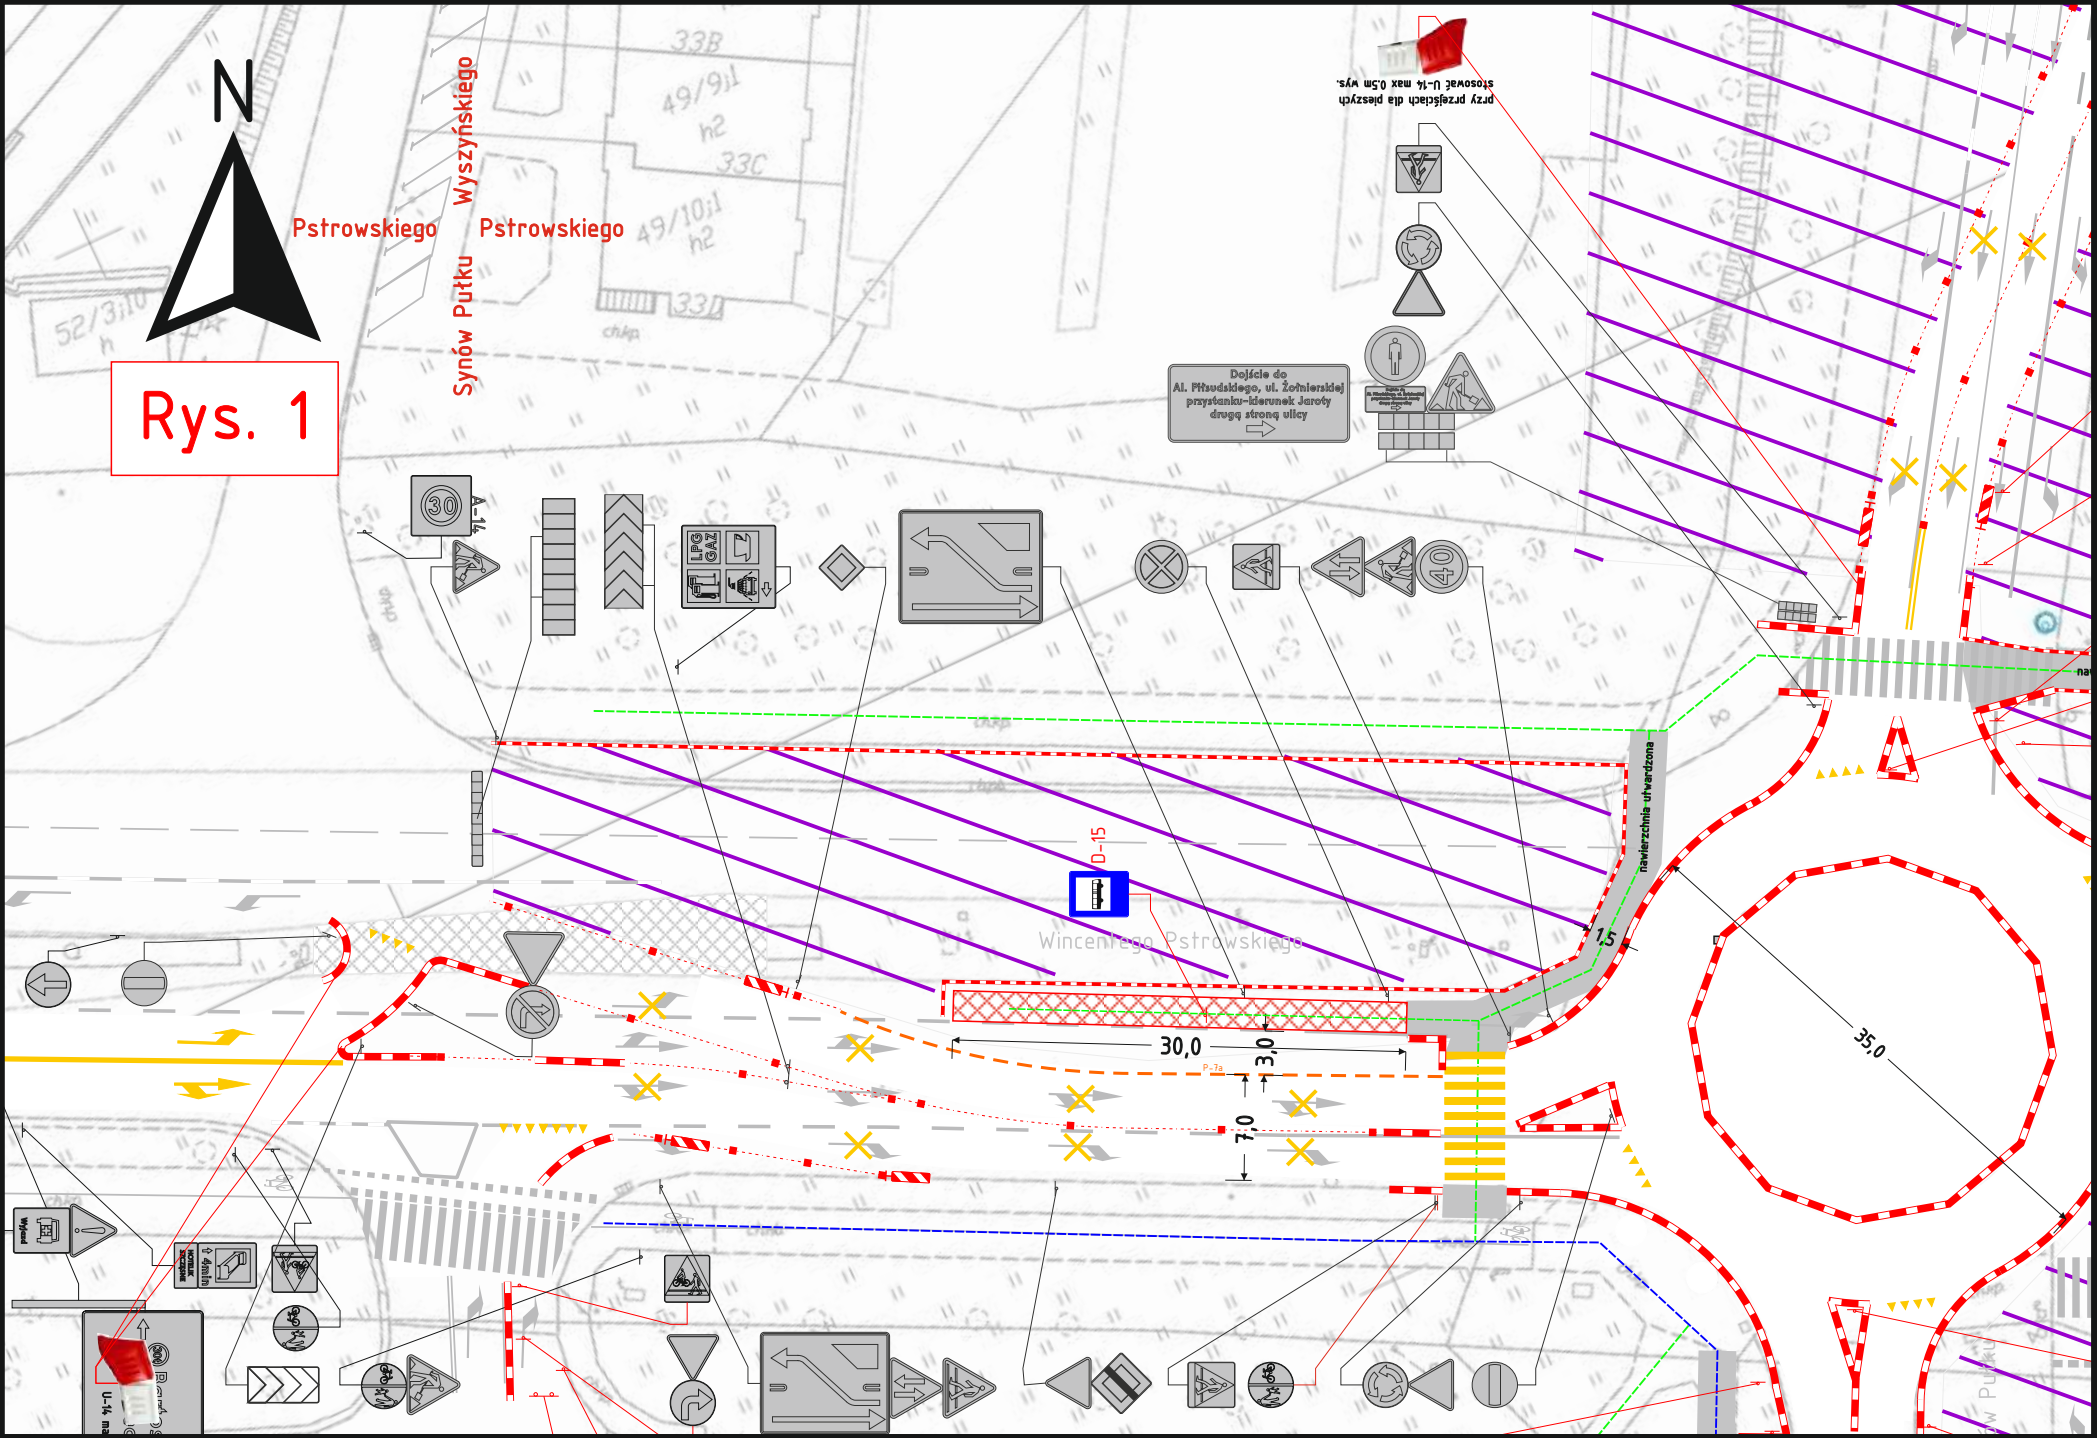


- Legenda
- projektowane oznakowanie tymczasowe
 - oznakowanie istniejące
 - projektowane oznakowanie tymczasowe poziome
 - projektowane oznakowanie poziome (barwy białej)
 - istniejące oznakowanie poziome
 - ruch pieszo-rowerowy
 - ruch pieszy
 - ogrodzenie budowlane
 - separator drogowy U-14
 - U-21a/b
 - proj. tymczas. przystanek autobusowy
 - tymczas. przystanek autobusowy
 - obszar robót/teren budowy
 - istn. ogrodzenie
 - istn. elementy bezpieczeństwa ruchu (typ U-12b, U-12c)

COR na skrzyżowaniu ulic:
Synów Pułku, Wyszyńskiego i Pstrowskiego
Etap 1:

Wersja poprawiona
Uwzględniono uwagi:
*opinia ZDZiT Olsztyn: TI OR 186/22
*opinia KMP Olsztyn: ROK 3624/22

GIERA GIERA Znaki Drogowe ul. Lipowa 47a 81-042 Jankowo	Projektował:	Nazwisko i imię	Podpis	Data:
	Kreślił:	mgr inż. Baranowski Kami		
	Sprawdził:	mgr inż. Baranowski Kami		
	Zatwierdził:			
Nazwa rysunku: Projekt Tymczasowej Organizacji Ruchu na skrzyżowaniu ulic Pstrowskiego, Synów Pułku i Wyszyńskiego Etap 1: Etap 1				
Skala: 1:500	Materiał:	Wydanie: v.1	Nr rys: for_pstroXsynowXwyszyn_v1	Arkusz: 3/3

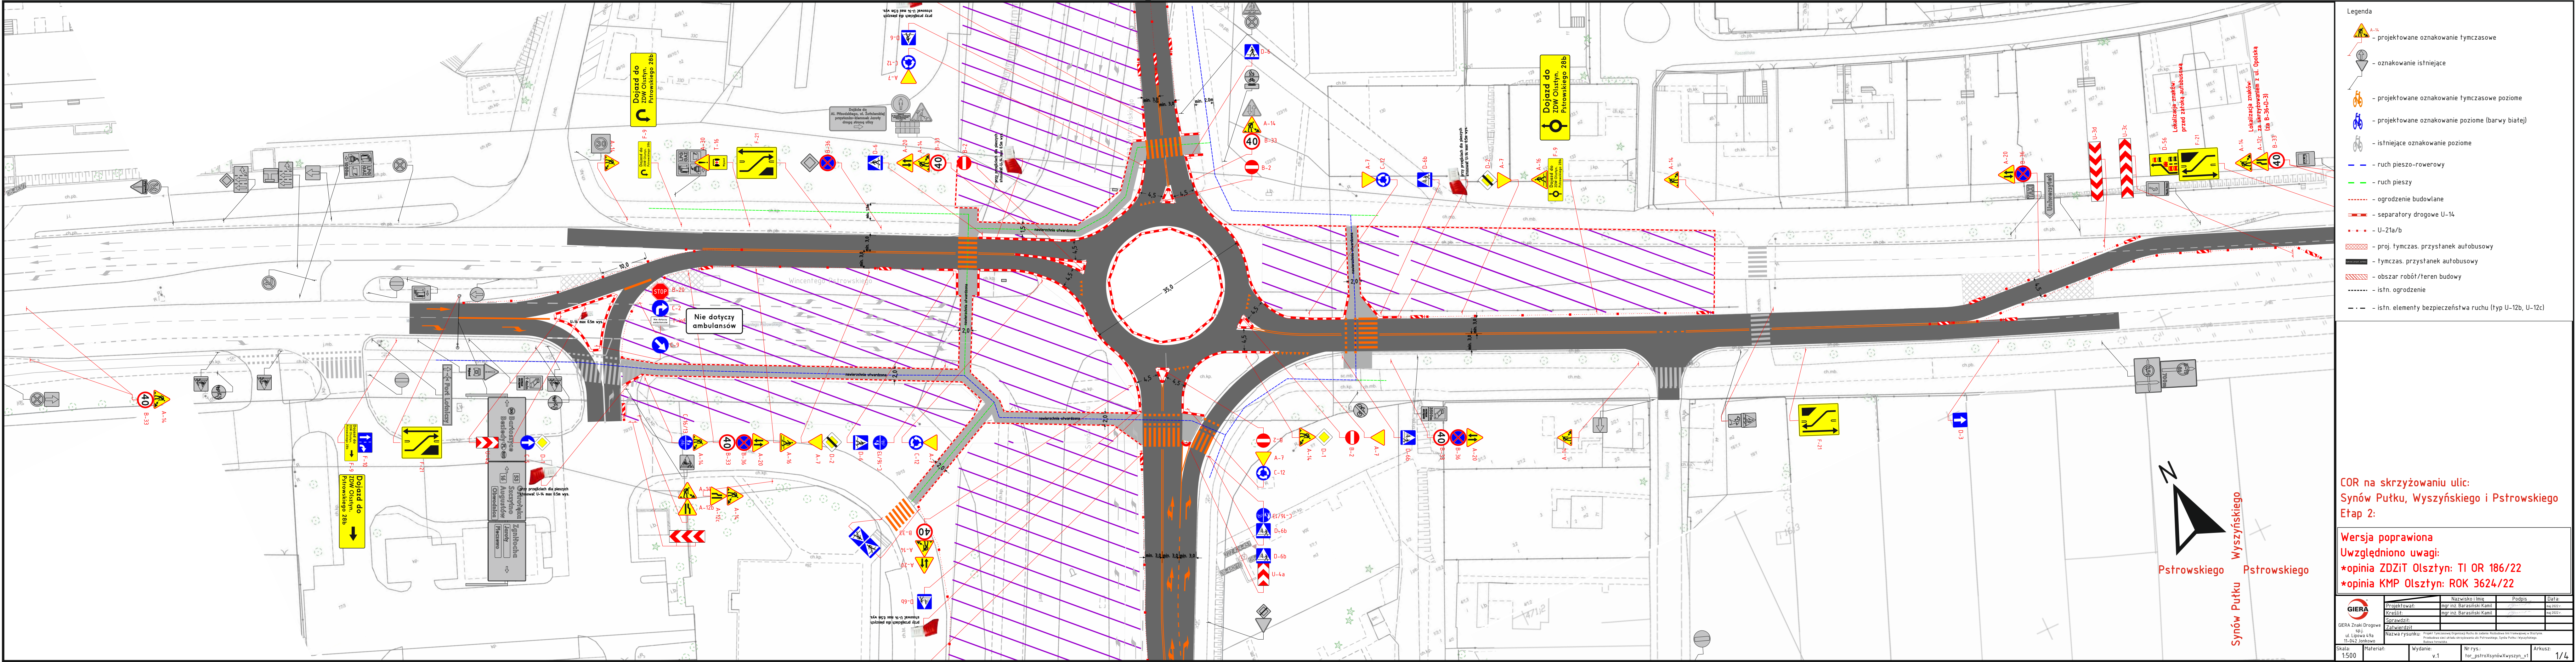

- Legenda
- projektowane oznakowanie tymczasowe
 - oznakowanie istniejące
 - projektowane oznakowanie tymczasowe poziome
 - projektowane oznakowanie poziome (barwy białej)
 - istniejące oznakowanie poziome
 - ruch pieszo-rowerowy
 - ruch pieszy
 - ogrodzenie budowlane
 - separatory drogowe U-14
 - U-21a/b
 - proj. tymczas. przystanek autobusowy
 - tymczas. przystanek autobusowy
 - obszar robót/teren budowy
 - istn. ogrodzenie
 - istn. elementy bezpieczeństwa ruchu (typ U-12b, U-12c)

COR na skrzyżowaniu ulic:
Synów Pułku, Wyszyńskiego i Pszrowskiego
Etap 2:

Wersja poprawiona
Uwzględniono uwagi:
*opinia ZDZiT Olsztyn: TI OR 186/22
*opinia KMP Olsztyn: ROK 3624/22

	Projektant:	Nazwisko i imię	Podpis	Data:
	Kreślił:	mgr inż. Baranowski Kami		
	Sprawił:	mgr inż. Baranowski Kami		
	Zatwierdził:			
Nazwa rysunku: Projekt Tymczasowej Organizacji Ruchu do zadania: Rozbudowa linii tramwajowej w Olsztynie				
Problemy z linią: Zakładanie skrzyżowania ul. Piłsudskiego, ul. Wyszyńskiego, ul. Synów Pułku i Pszrowskiego				
Skala: 1:500	Materiał:	Wydanie: v.1	Nr rys.: for_pstroXsynWwyszyn_v1	Arkusz: 1/4

Zakres COR Estakada

Zakres COR Wyszynskiego
na odc. od ul. Żołnierskiej do ul. Pstrowskiego

- Legenda
- projektowane oznakowanie tymczasowe
 - oznakowanie istniejące
 - projektowane oznakowanie tymczasowe poziome
 - projektowane oznakowanie poziome (barwy białe)
 - istniejące oznakowanie poziome
 - ruch pieszo-rowerowy
 - ruch pieszy
 - ogrodzenie budowlane
 - separatory drogowe U-14
 - U-21a/b
 - proj. tymczas. przystanek autobusowy
 - tymczas. przystanek autobusowy
 - obszar robót/teren budowy
 - istn. ogrodzenie
 - istn. elementy bezpieczeństwa ruchu (typ U-12b, U-12c)

COR na skrzyżowaniu ulic:
Synów Pułku, Wyszynskiego i Pstrowskiego
Etap 2



Wersja poprawiona
Uwzględniono uwagi:
*opinia ZDZIT Olsztyn: TI OR 186/22
*opinia KMP Olsztyn: ROK 3624/22

GIERA	Nazwisko i Imię		Podpis	Data
	Projektował	Sprawdzał		
GIERA Znak Drogowy 851 ul. Lipowa 6/5a 11-042 Olsztyn	mgr inż. Barbara Kamińska	mgr inż. Barbara Kamińska		04.2022
	mgr inż. Barbara Kamińska	mgr inż. Barbara Kamińska		04.2022
Nazwa rysunku		Nr rys.		Arkusz
1:500		v.1		2/4

W przypadku wprowadzenia przez wykonawcę Czasowej Organizacji Ruchu: Zamknięcie wlotu w ul. Żołnierską, na skrzyżowaniu z ul. Wyszyńskiego, należy wprowadzić tymczasowe przystanki dla zmienionej trasy autobusów komunikacji miejskiej.


Rys. 1: Tymczasowy przystanek na ul. Pstrowskiego, kierunek CENTRUM,


Rys. 2: Tymczasowy przystanek na ul. Pstrowskiego, kierunek. os. Mazurskie, tymczasowy przystanek na ul. Synów Pułku, kierunek JAROTY.

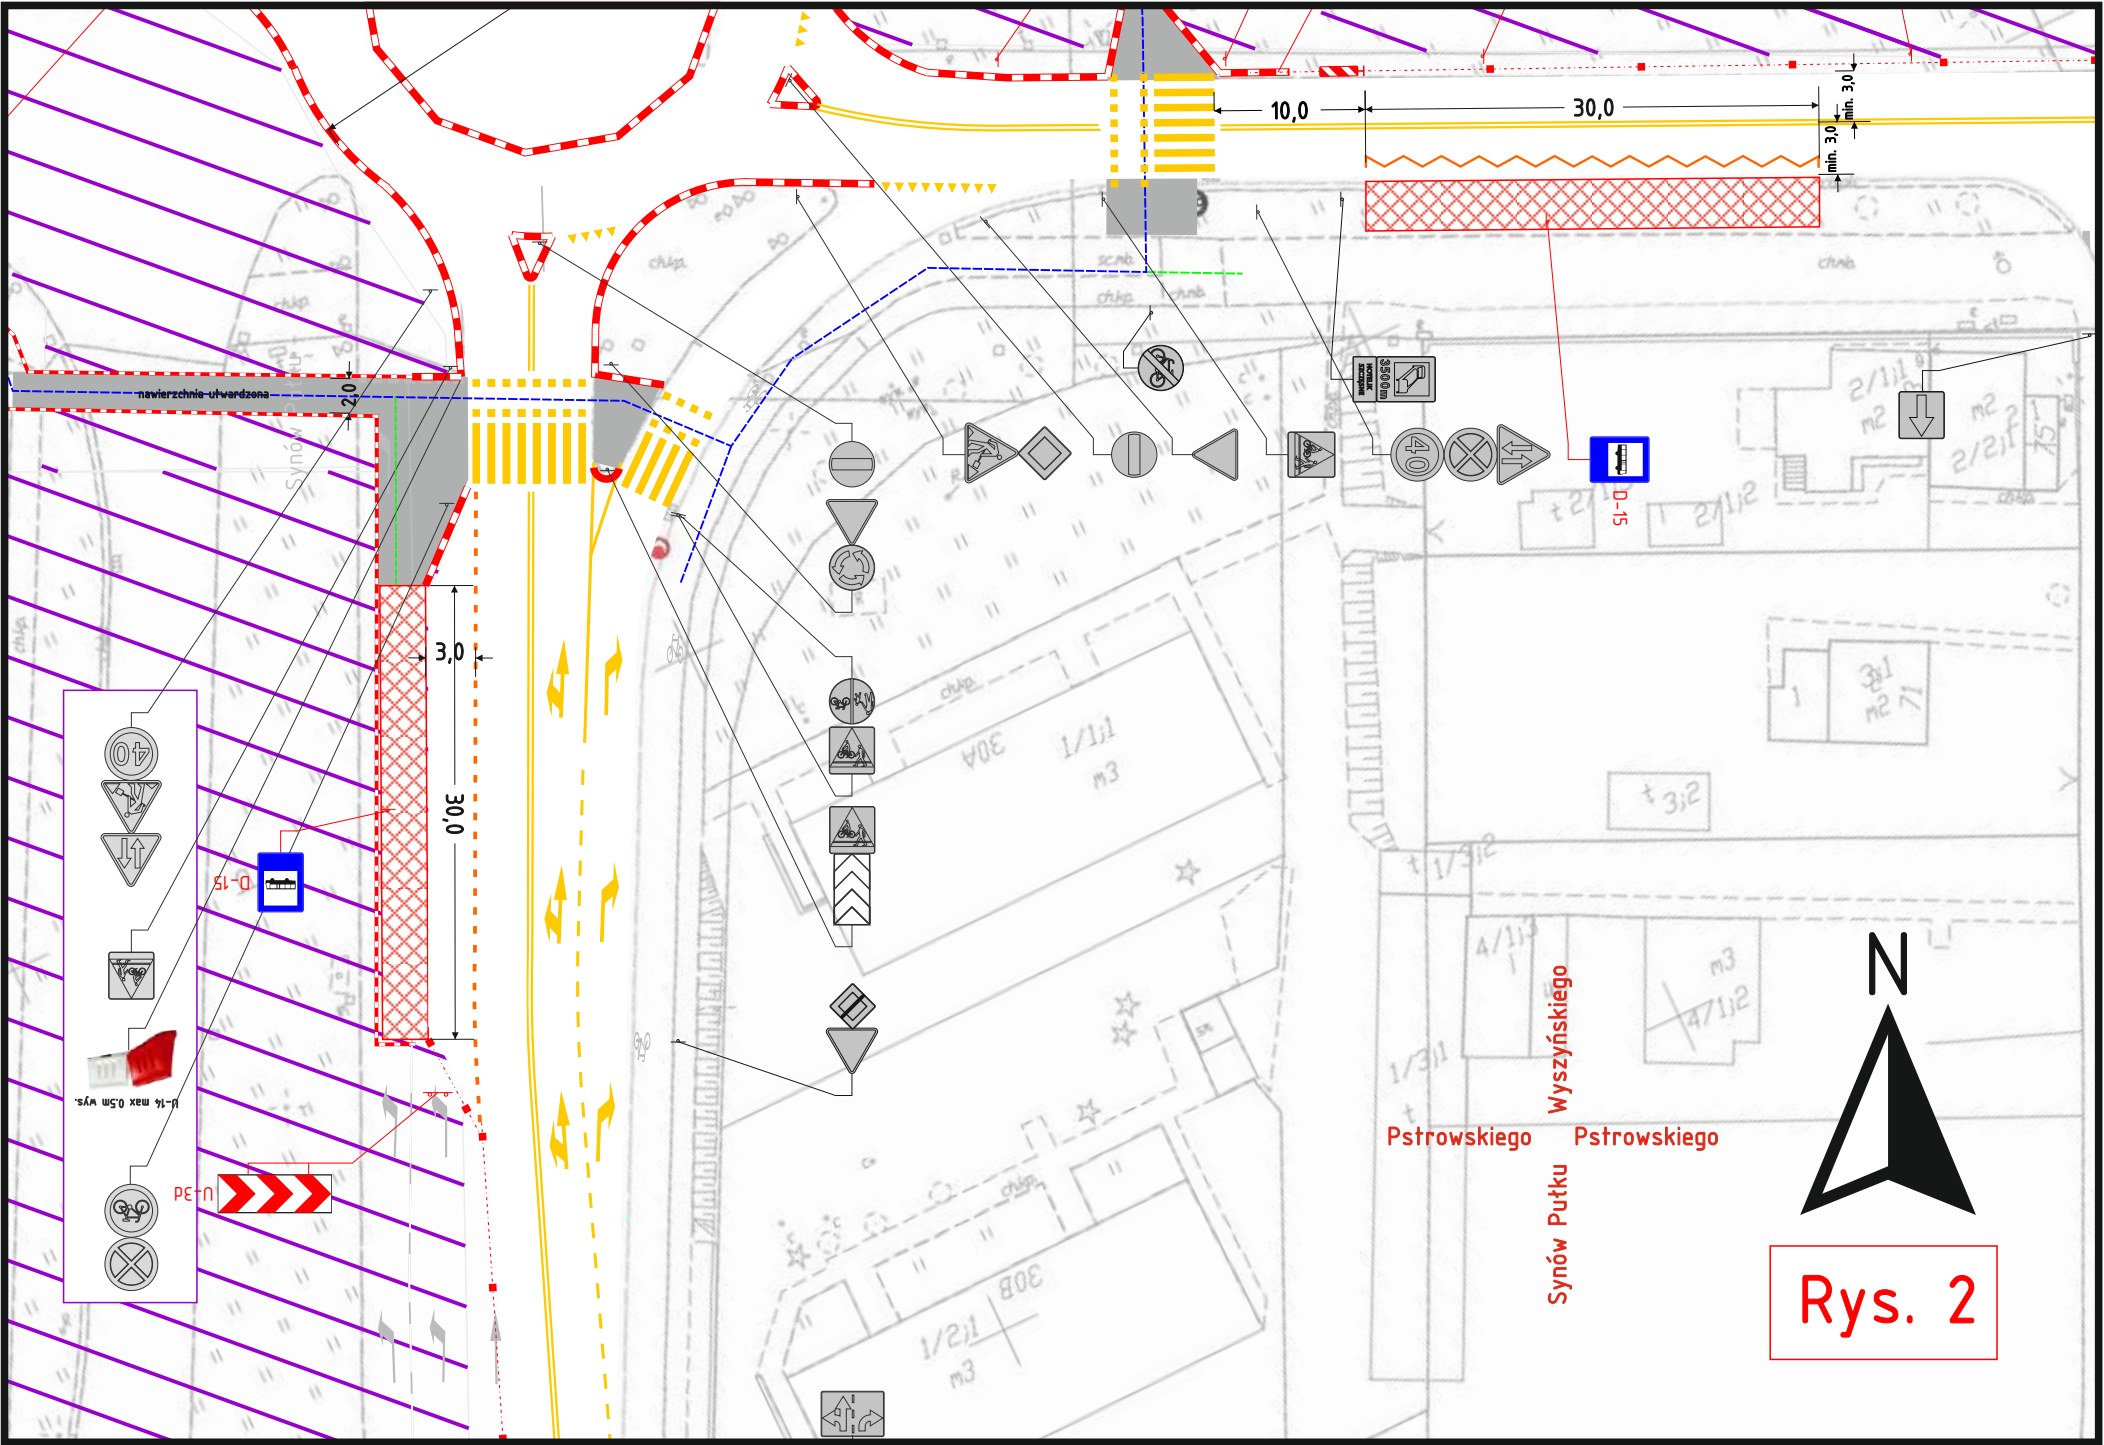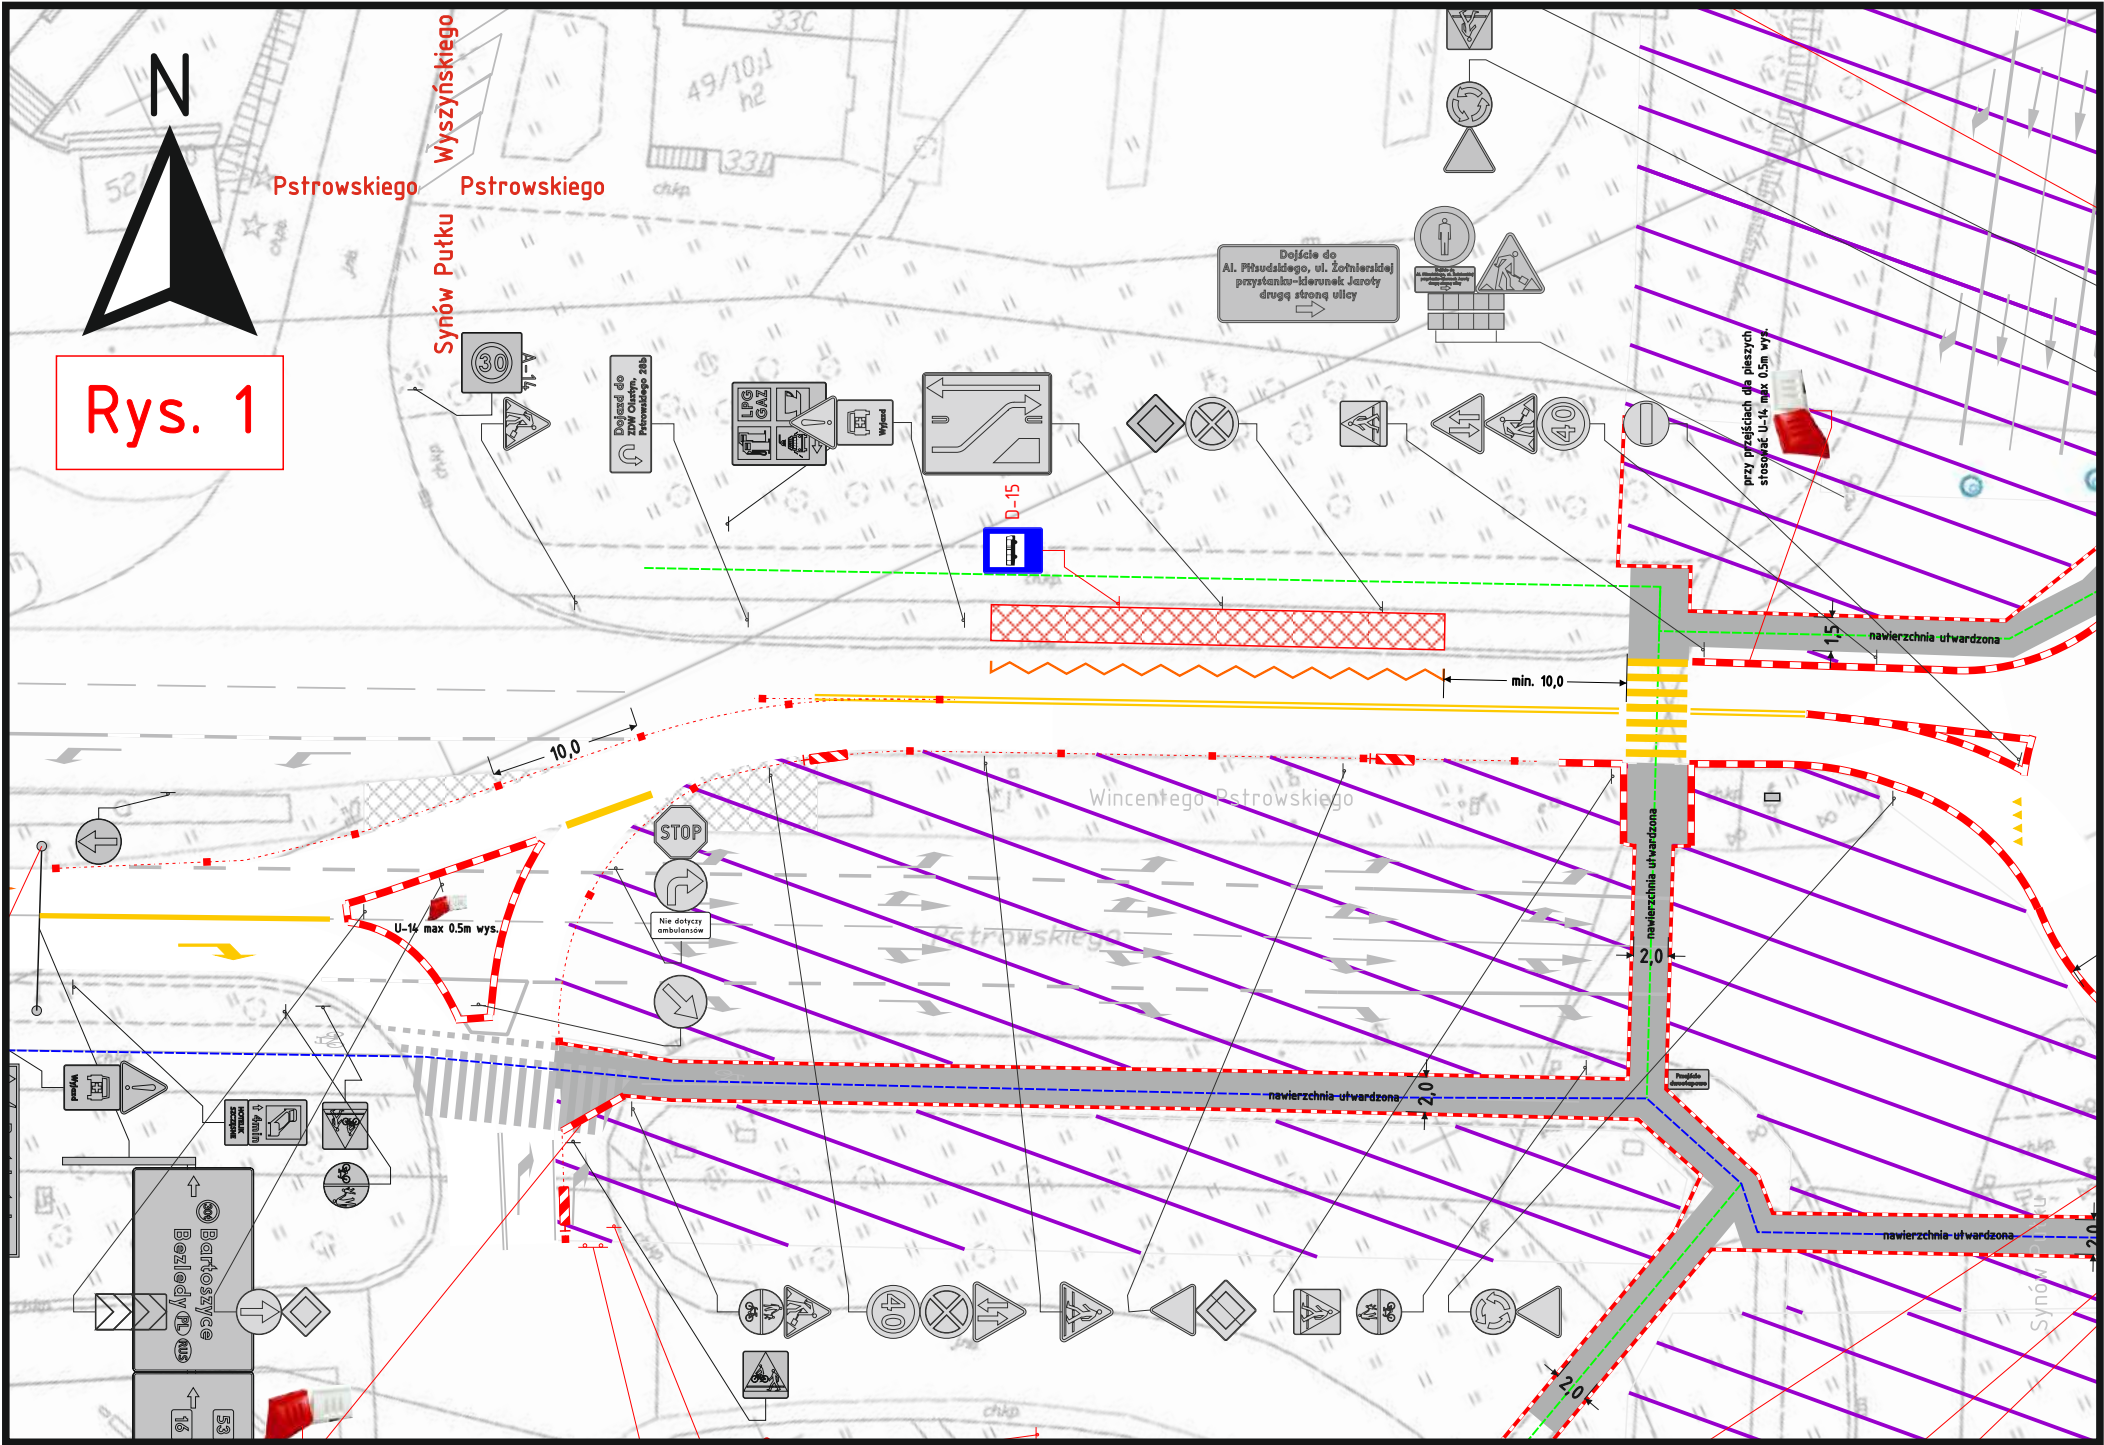

Podetap 2A

Przebudowa sieci kanalizacji deszczowej
w obrębie wjazdu do ZDW Olsztyn

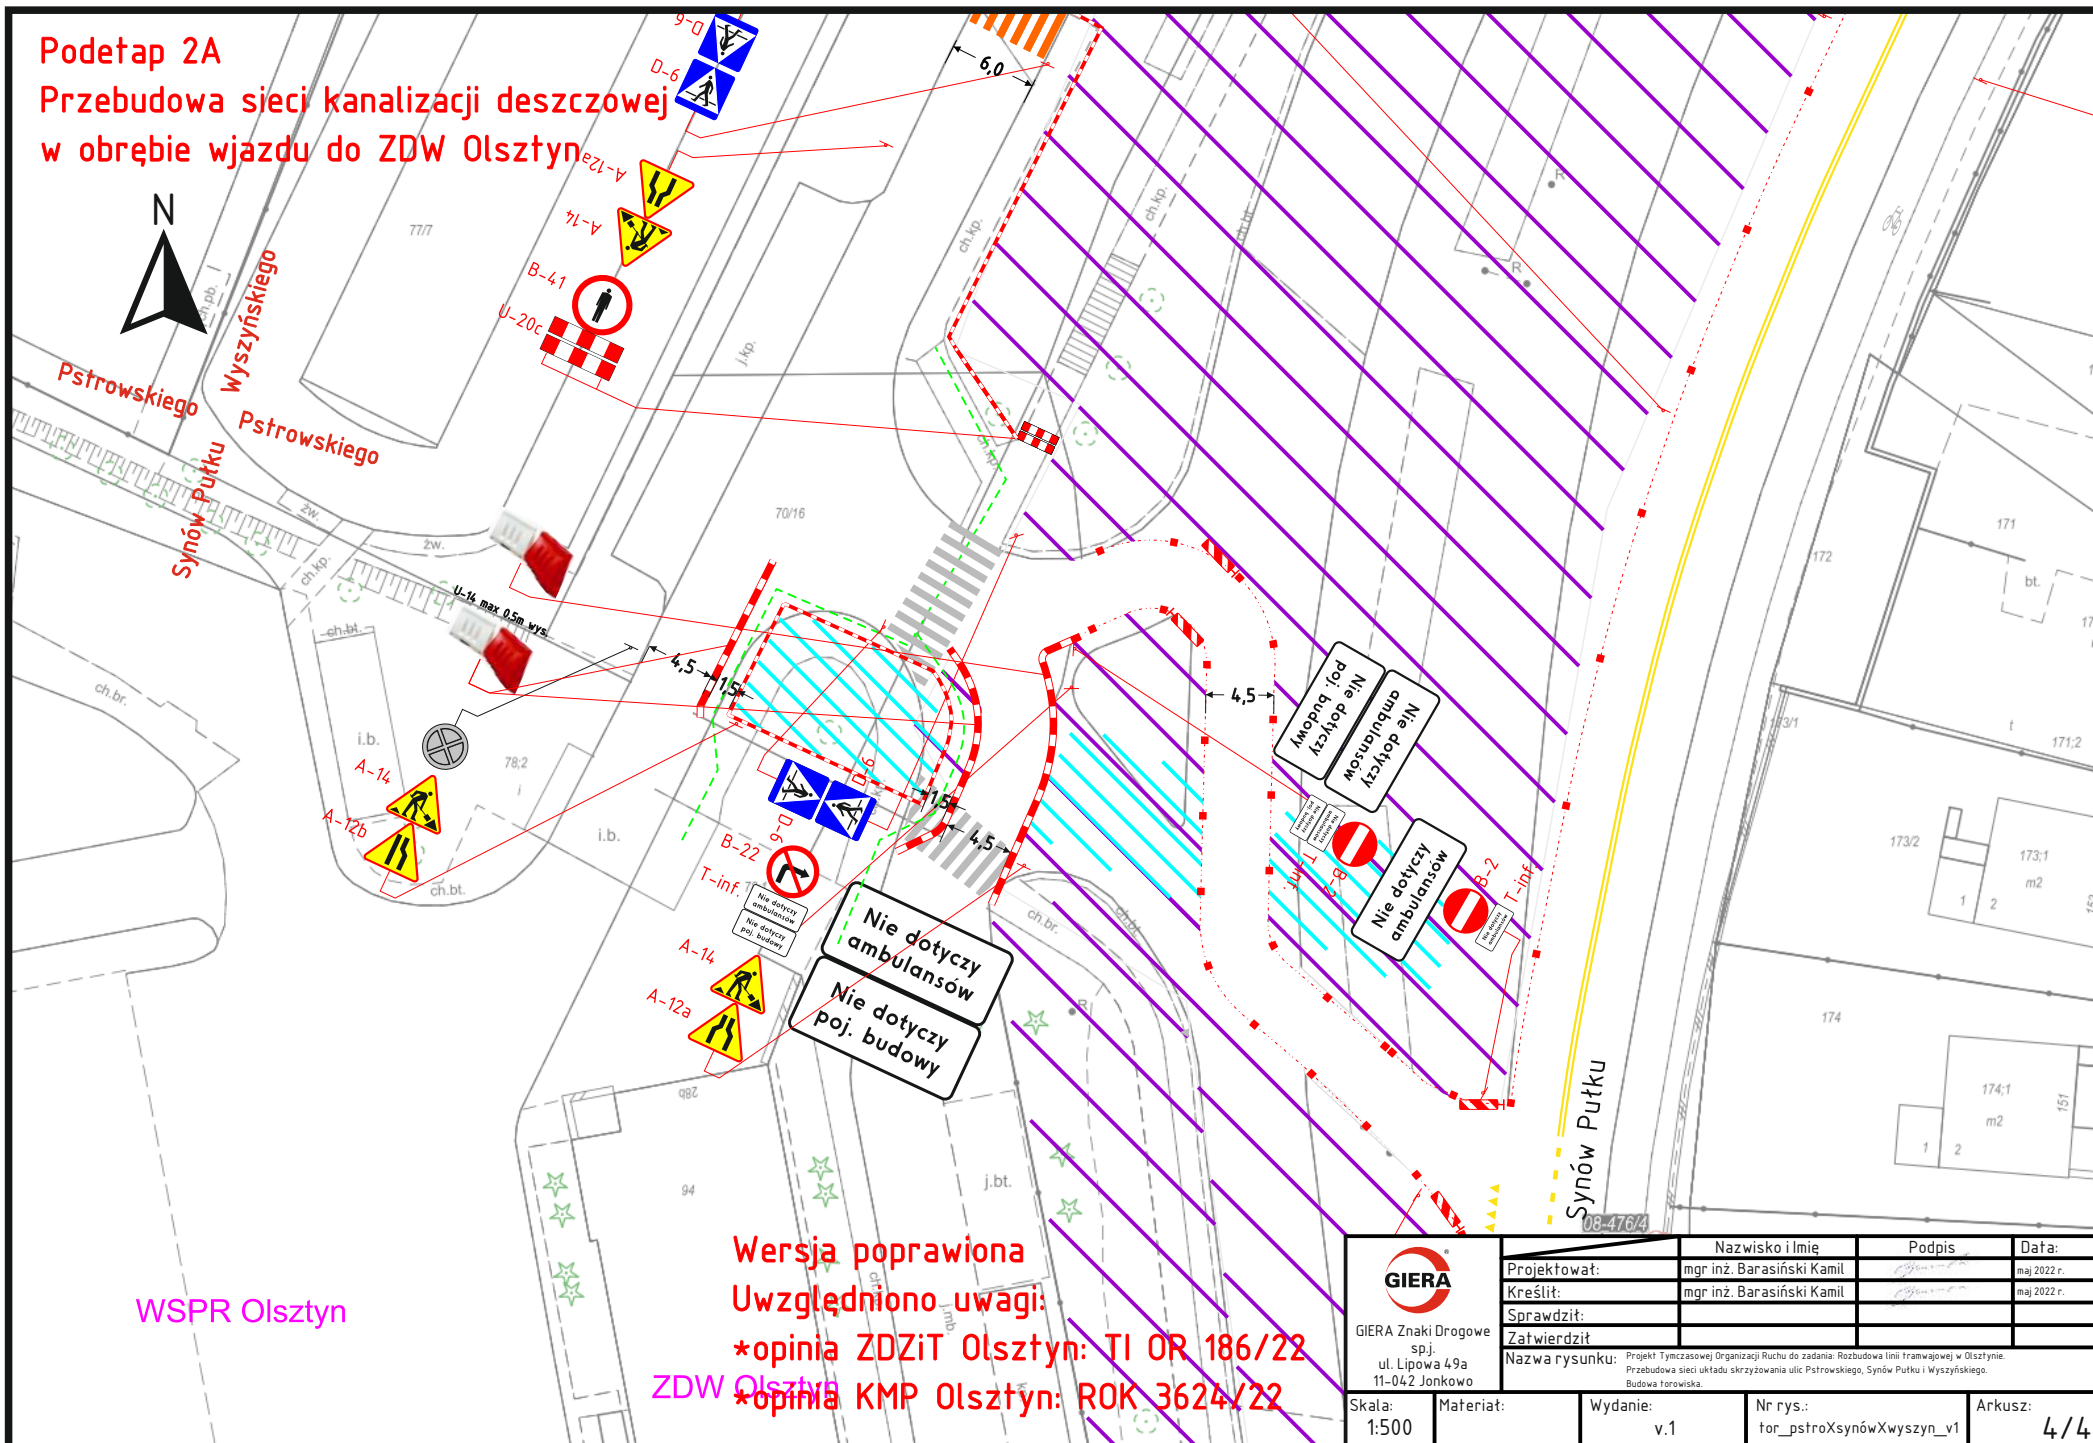

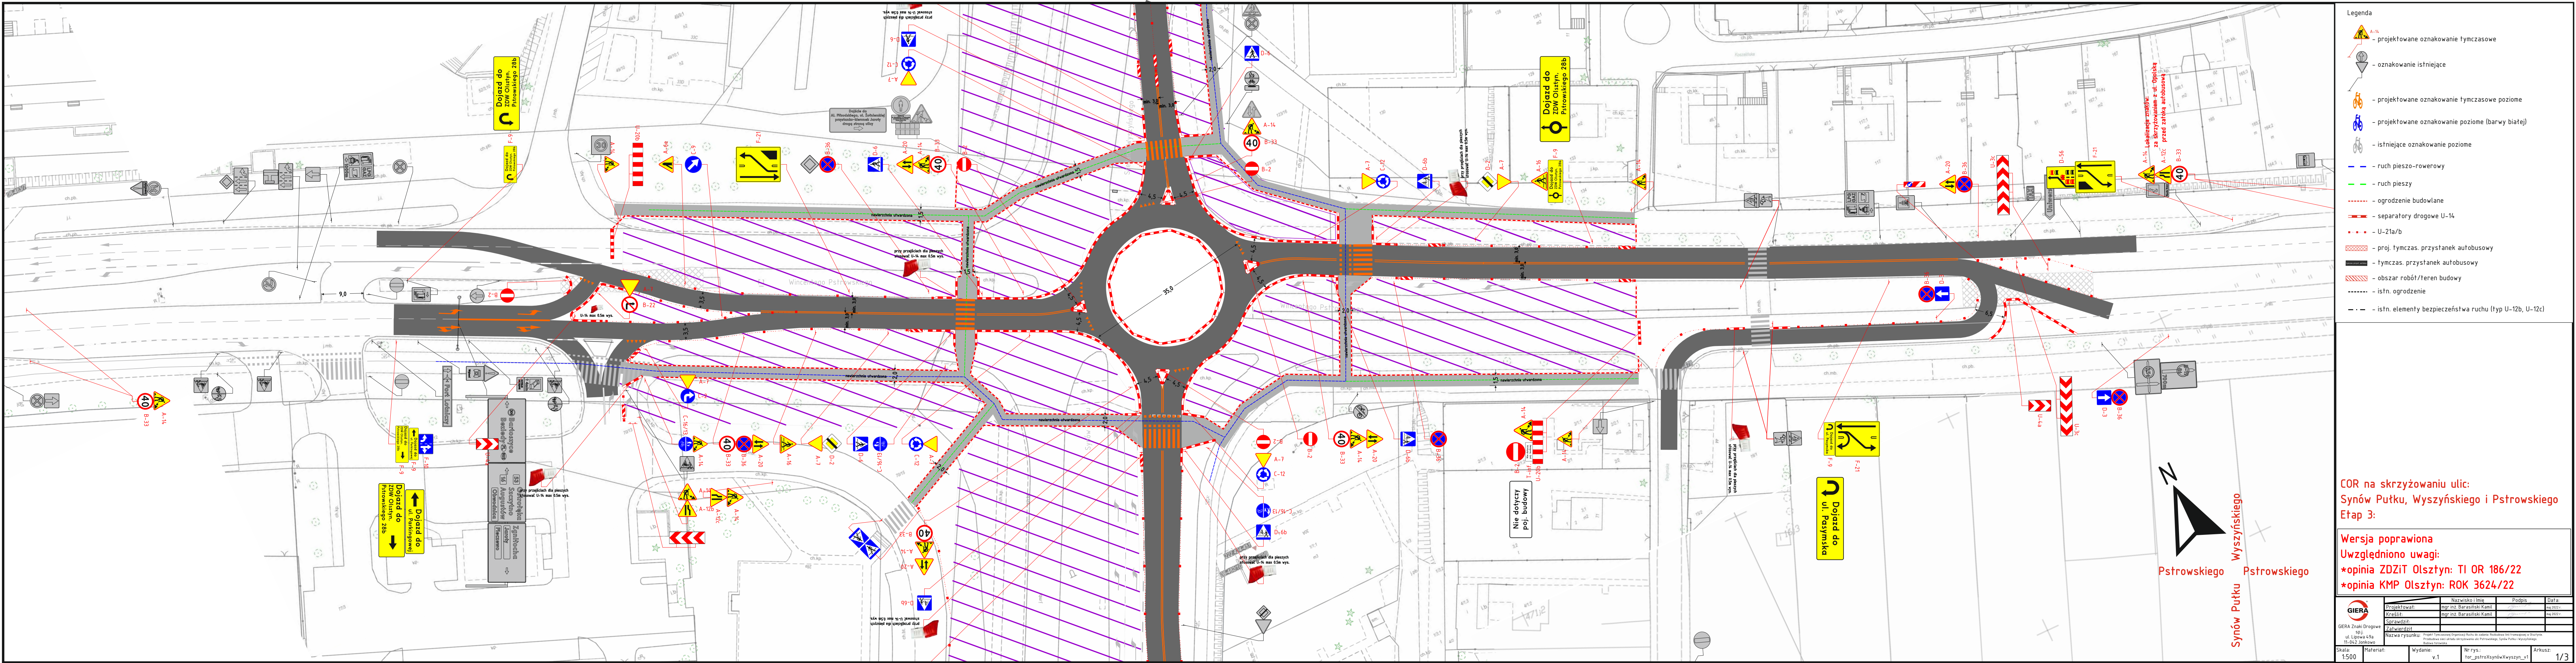

- Legenda
- projektowane oznakowanie tymczasowe
 - oznakowanie istniejące
 - projektowane oznakowanie tymczasowe poziome
 - projektowane oznakowanie poziome (barwy białej)
 - istniejące oznakowanie poziome
 - ruch pieszo-rowerowy
 - ruch pieszy
 - ogrodzenie budowlane
 - separatory drogowe U-14
 - U-21a/b
 - proj. tymczas. przystanek autobusowy
 - tymczas. przystanek autobusowy
 - obszar robót/teren budowy
 - istn. ogrodzenie
 - istn. elementy bezpieczeństwa ruchu (typ U-12b, U-12c)


COR na skrzyżowaniu ulic:
Synów Pułku, Wyszyńskiego i Pstrawskiego
Etap 3:

Wersja poprawiona
Uwzględniono uwagi:
*opinia ZDZiT Olsztyn: TI OR 186/22
*opinia KMP Olsztyn: ROK 3624/22

	Nazwisko i Imię		Podpis	Data:
	Projektował:		mgr inż. Baranowski Kami	04.09.2022
	Kreślił:		mgr inż. Baranowski Kami	04.09.2022
	Sprawdził:		mgr inż. Baranowski Kami	04.09.2022
	Zatwierdził:			
Nazwa rysunku: Projekt Tymczasowej Organizacji Ruchu do zadania: Rozbudowa linii tramwajowej w Olsztynie				
Problemy z linią: Zakładanie skrzyżowania ulic Pstrawskiego, Wyszyńskiego i Synów Pułku				
Skala: 1:500				
Materiał:		Wydanie:	Nr rys:	Arkusz:
		v.1	for_pstroXsynWwyszyn_v1	1/3

Zakres COR Estakada

Zakres COR Wyszynskiego
na odc. od ul. Żołnierskiej do ul. Pstrowskiego

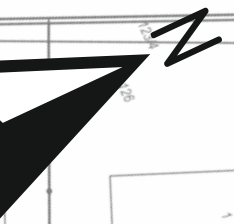

Synów Putku Wyszynskiego
Pstrowskiego

Legenda

- projektowane oznakowanie tymczasowe
- oznakowanie istniejące
- projektowane oznakowanie tymczasowe poziome
- projektowane oznakowanie poziome (barwy białe)
- istniejące oznakowanie poziome
- ruch pieszo-rowerowy
- ruch pieszy
- ogrodzenie budowlane
- separatory drogowe U-14
- U-21a/b
- proj. tymczas. przystanek autobusowy
- tymczas. przystanek autobusowy
- obszar robót/teren budowy
- istn. ogrodzenie
- istn. elementy bezpieczeństwa ruchu (typ U-12b, U-12c)

COR na skrzyżowaniu ulic:
Synów Putku, Wyszynskiego i Pstrowskiego
Etap 3

Wersja poprawiona
Uwzględniono uwagi:
*opinia ZDZIT Olsztyn: TI OR 186/22
*opinia KMP Olsztyn: ROK 3624/22




Nazwisko i imię		Podpis	Data
Projektował		mgr inż. Baranowski Kamil	04.07.2022
Opracował		mgr inż. Baranowski Kamil	04.07.2022
Sprawdził			
Zatwierdził			
Nazwa rysunku		Pracownia z siedzibą przy ul. Żołnierskiej 10, 15-002 Olsztyn, woj. Warmińsko-Mazurskie	
Skala	Materiał	Nr rys.	Arkusz
1:500		v.1	for_pstroksynbw-wyszyn_01

W przypadku wprowadzenia przez wykonawcę Czasowej Organizacji Ruchu: Zamknięcie wlotu w ul. Żołnierską, na skrzyżowaniu z ul. Wyszyńskiego, należy wprowadzić tymczasowe przystanki dla zmienionej trasy autobusów komunikacji miejskiej.

Rys. 1: Tymczasowy przystanek na ul. Pstrowskiego, kierunek CENTRUM,

Rys. 2: Tymczasowy przystanek na ul. Pstrowskiego, kierunek. os. Mazurskie,

Rys. 3: Tymczasowy przystanek na ul. Synów Pułku, kierunek JAROTY.

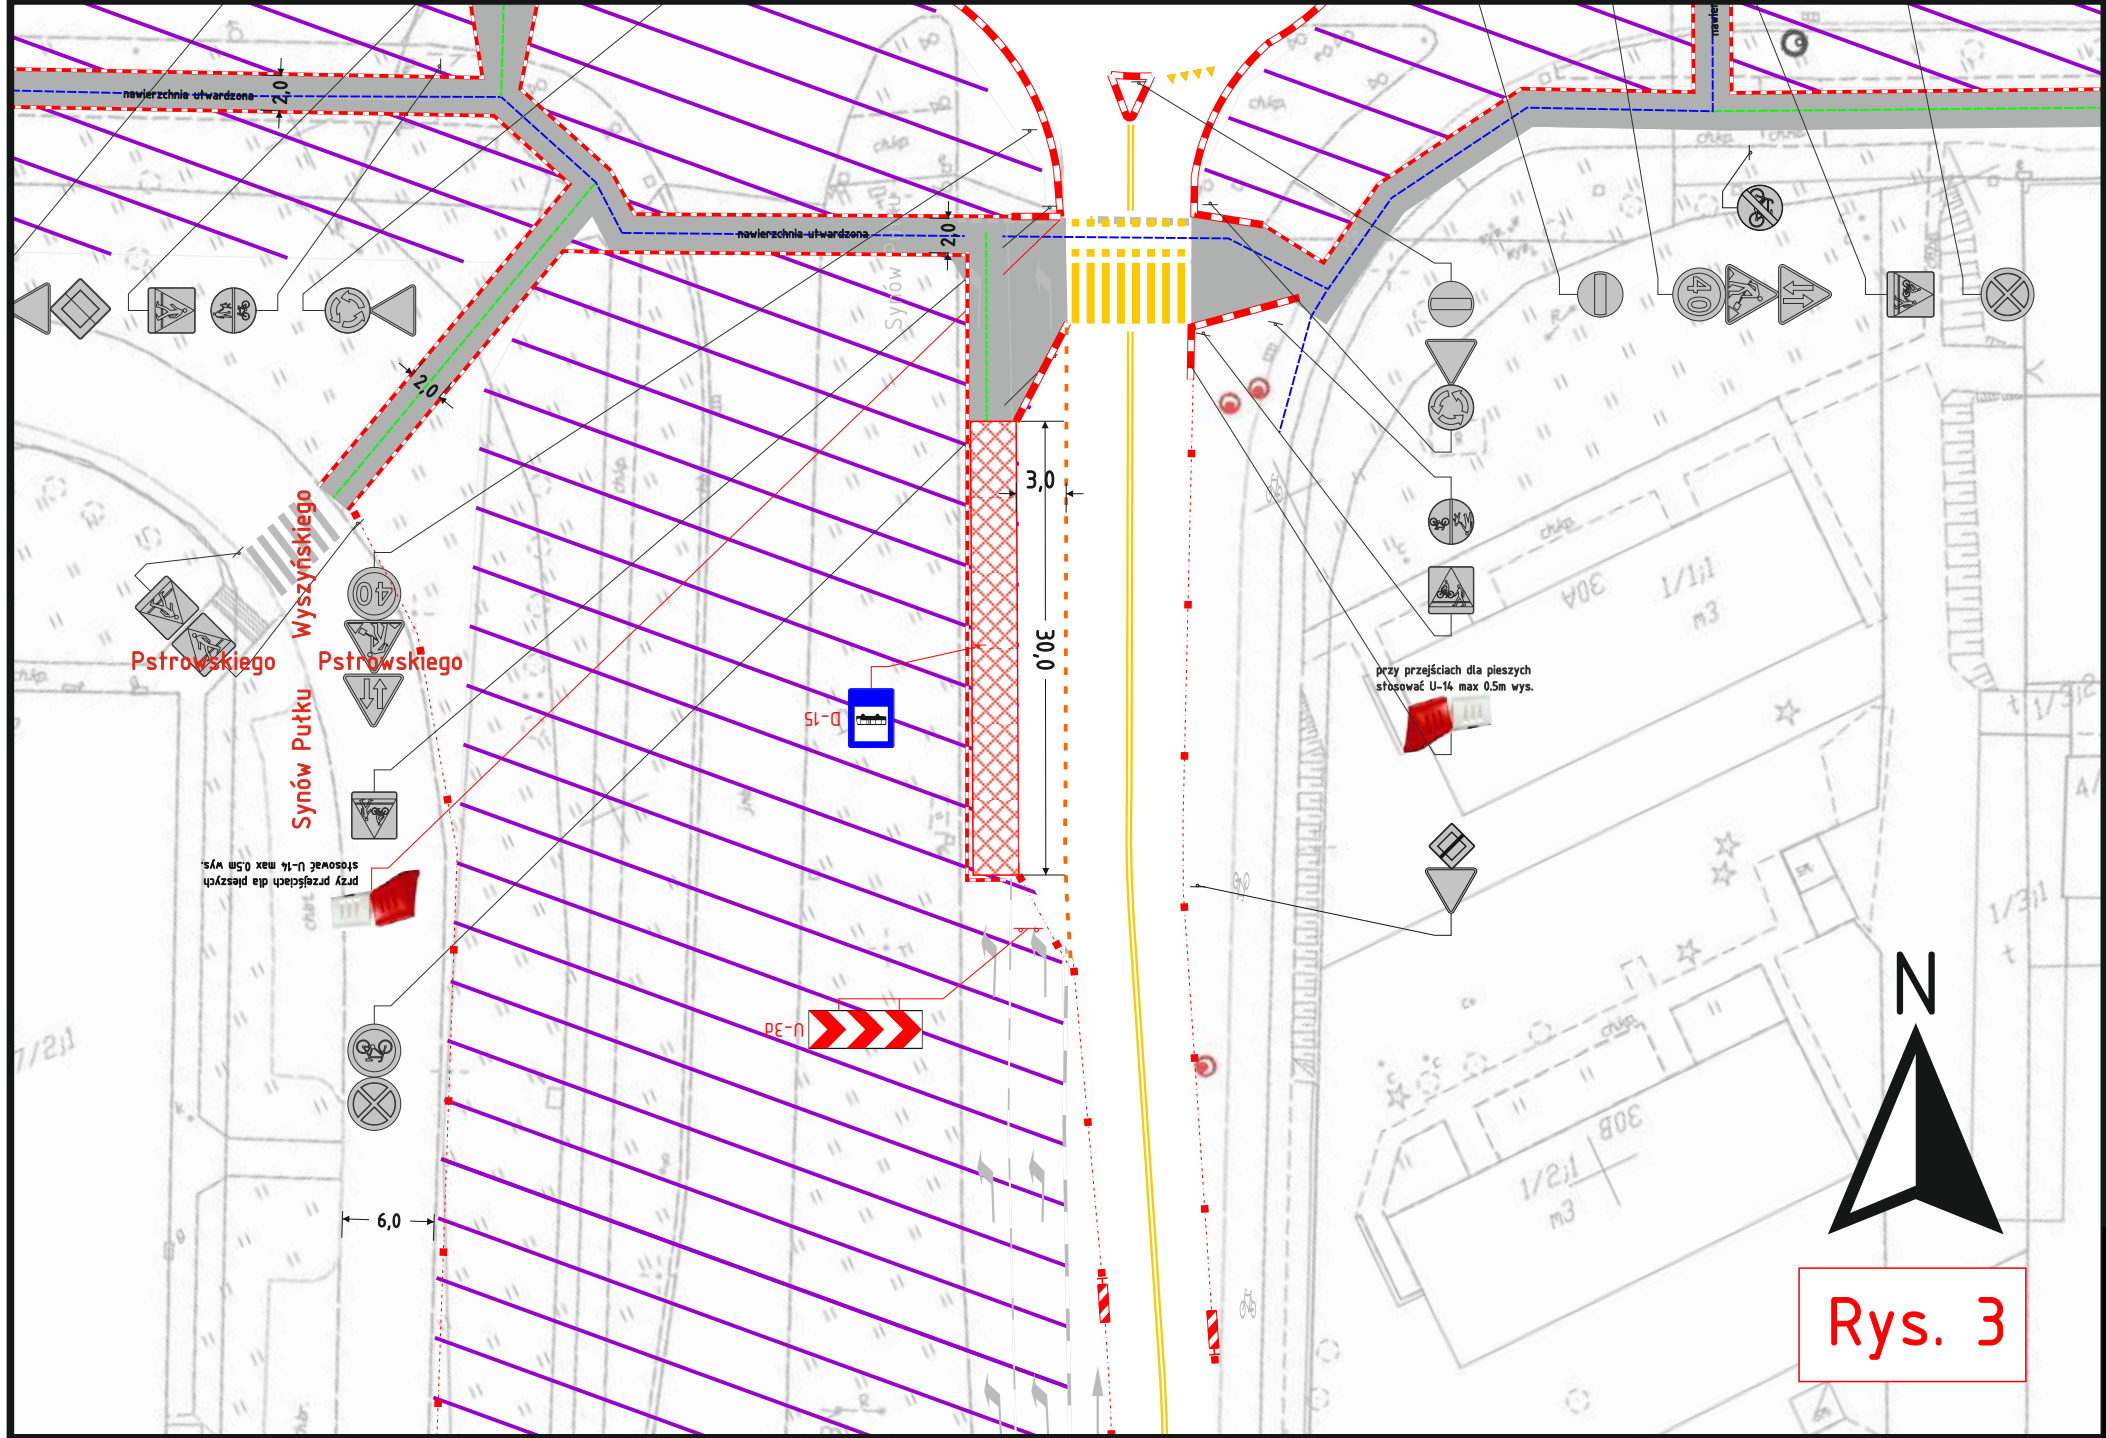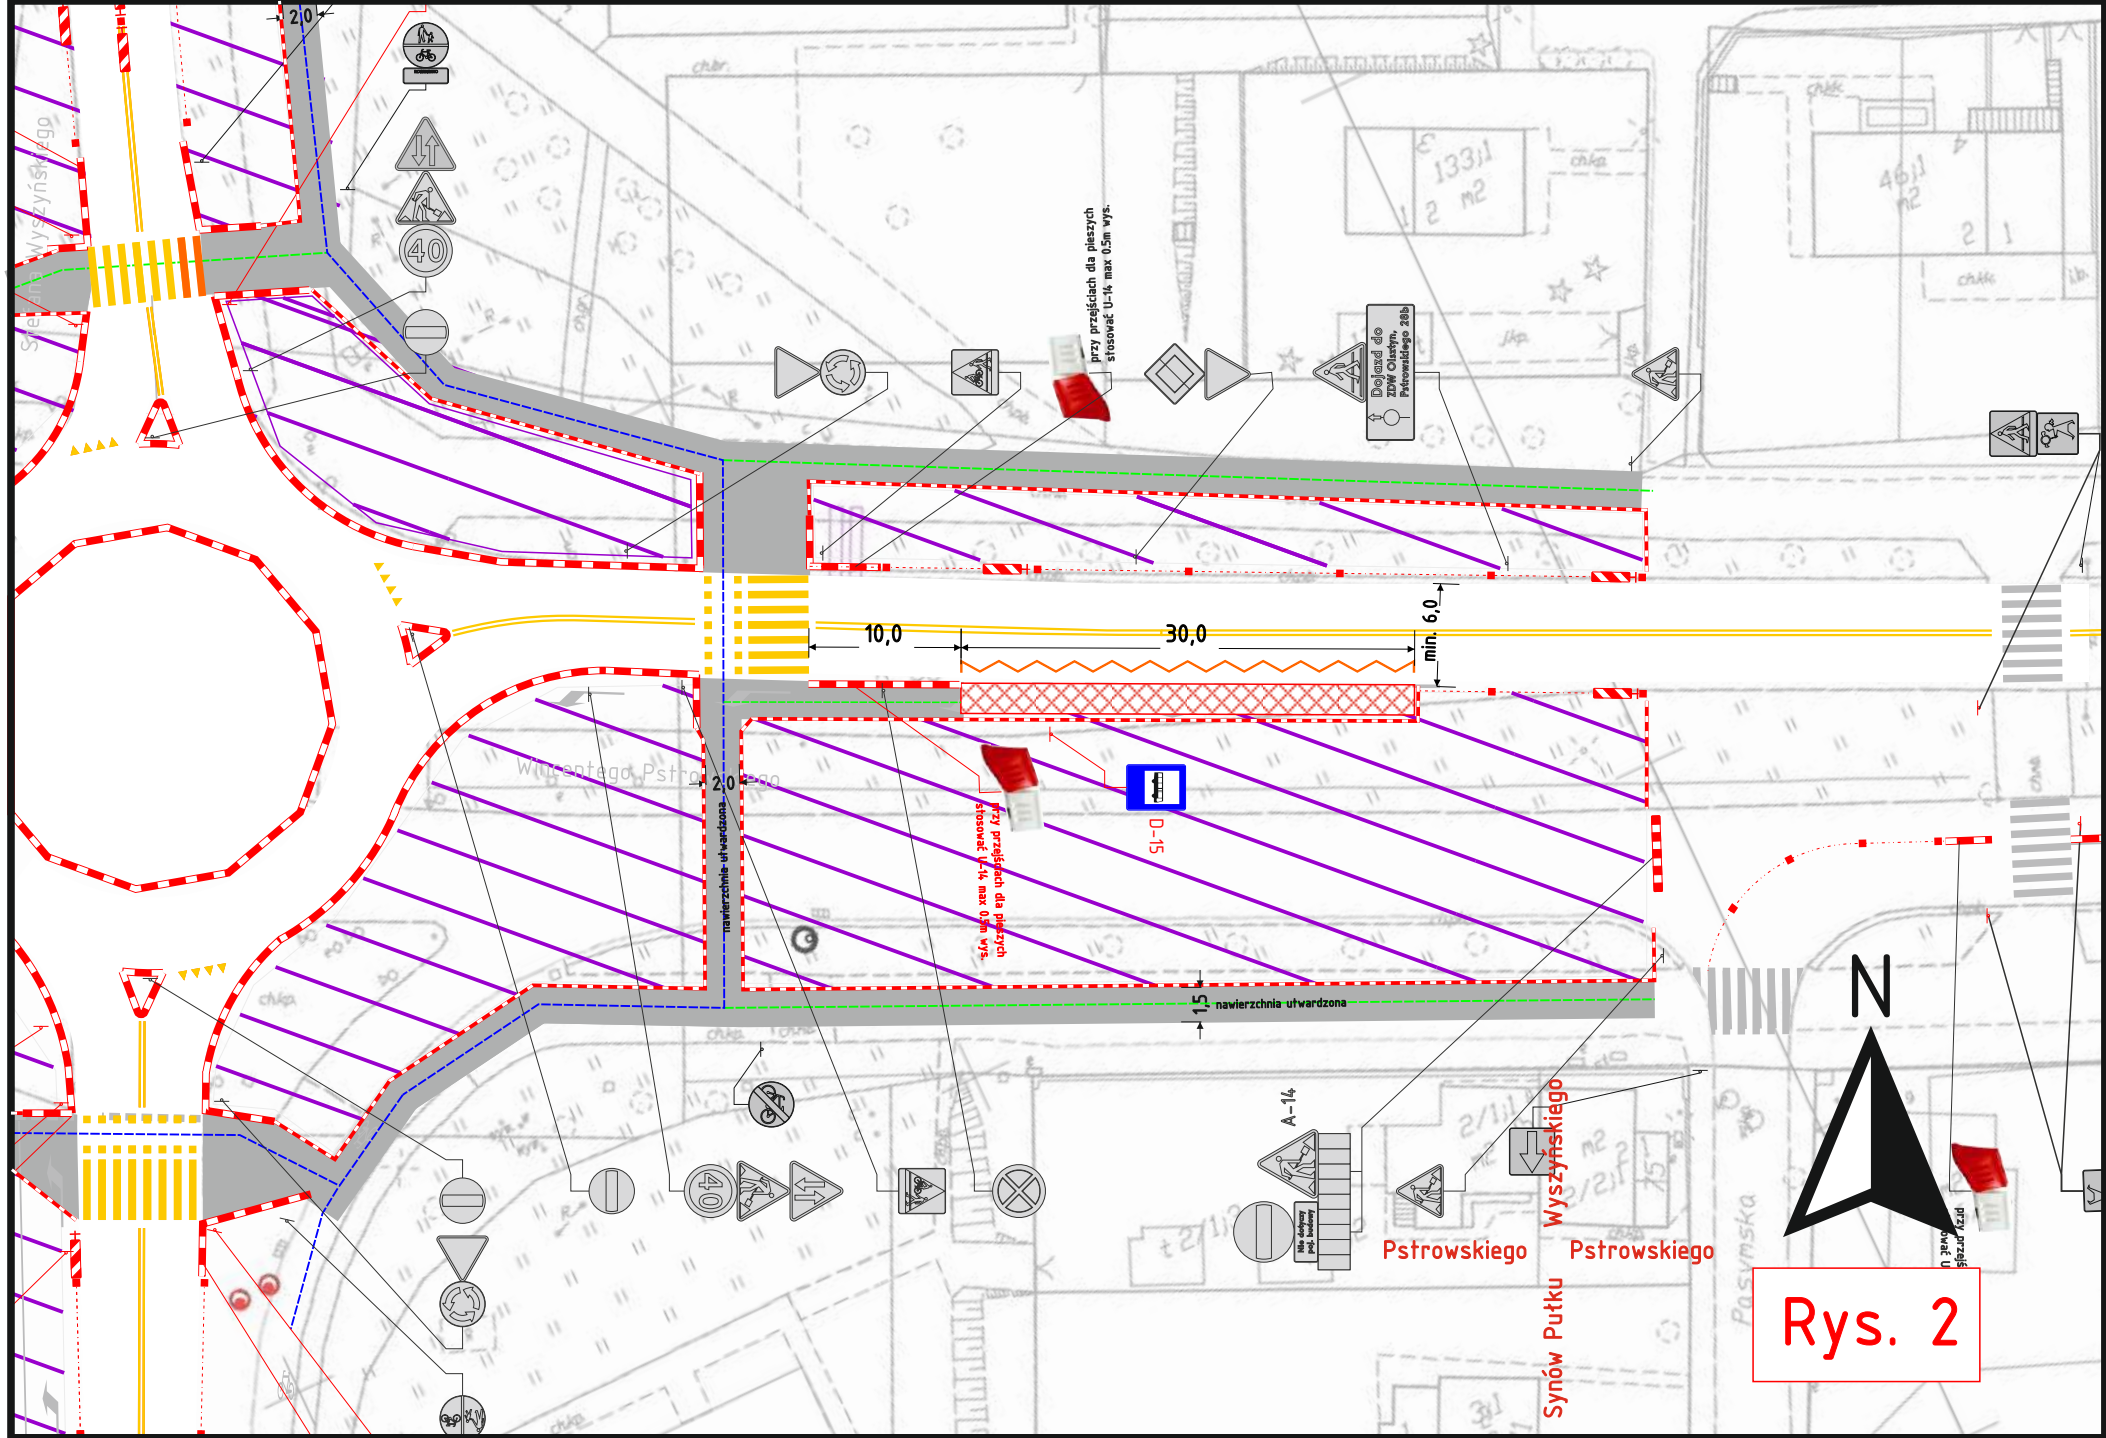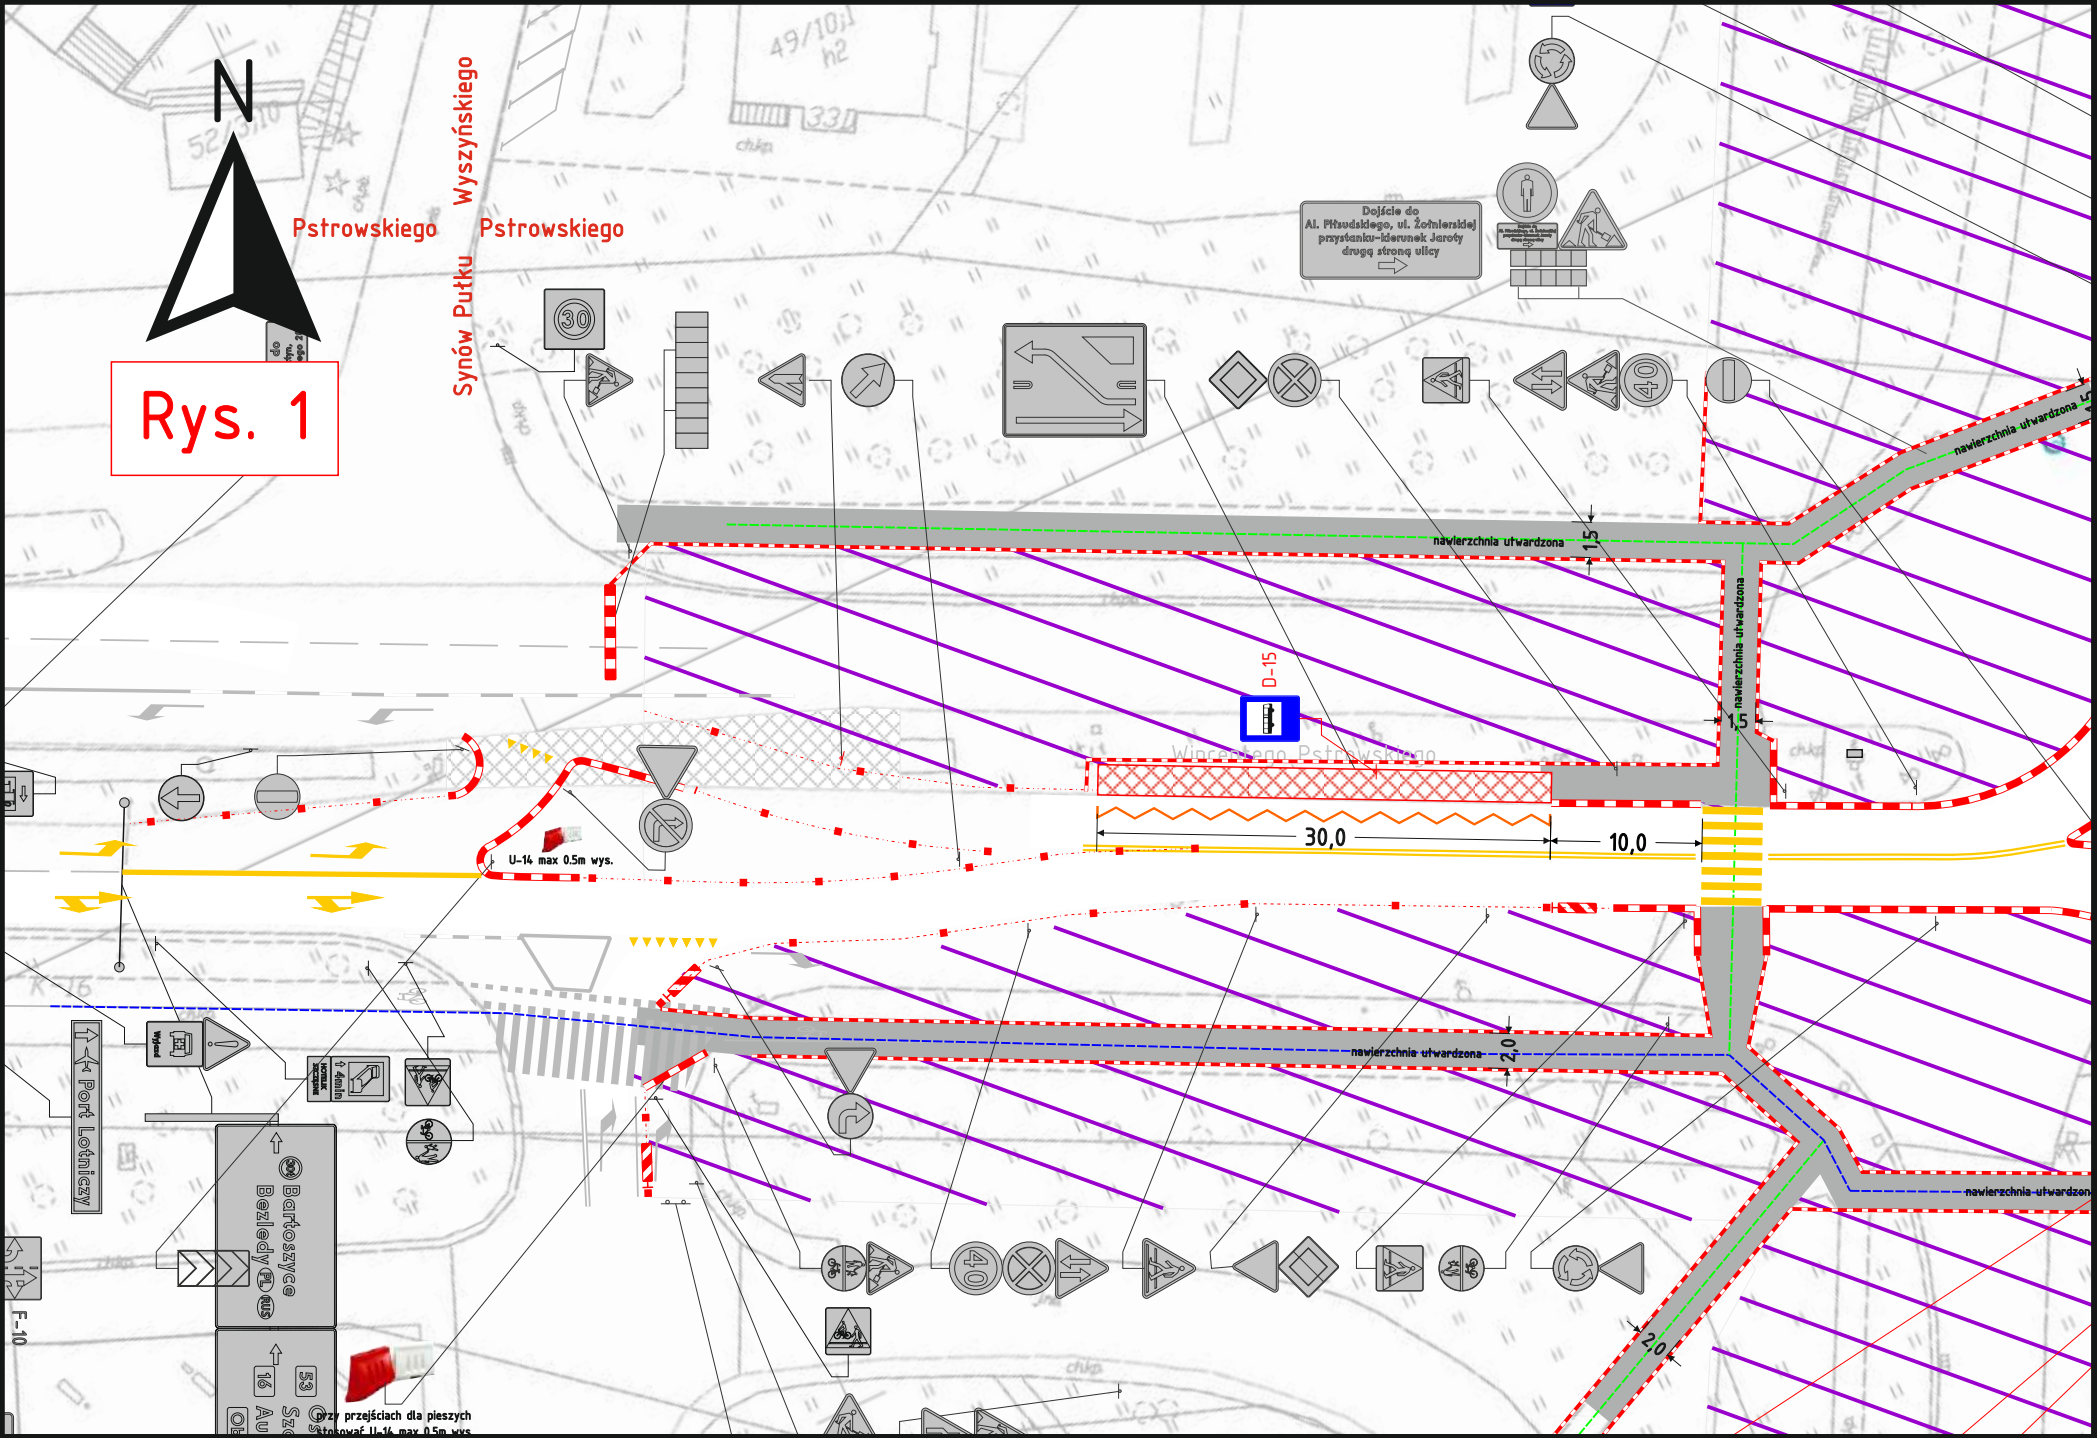

- Legenda
- projektowane oznakowanie tymczasowe
 - oznakowanie istniejące
 - projektowane oznakowanie tymczasowe poziome
 - projektowane oznakowanie poziome (barwy białej)
 - istniejące oznakowanie poziome
 - ruch pieszo-rowerowy
 - ruch pieszy
 - ogrodzenie budowlane
 - separator drogowe U-14
 - U-21a/b
 - proj. tymczas. przystanek autobusowy
 - tymczas. przystanek autobusowy
 - obszar robót/teren budowy
 - istn. ogrodzenie
 - istn. elementy bezpieczeństwa ruchu (typ U-12b, U-12c)

COR na skrzyżowaniu ulic:
Synów Pułku, Wyszyńskiego i Pstrowskiego
Etap 3:

Wersja poprawiona
Uwzględniono uwagi:
*opinia ZDZiT Olsztyn: TI OR 186/22
*opinia KMP Olsztyn: ROK 3624/22

GIERA GIERA Znaki Drogowe Sp. z o.o. ul. Lipowa 45a 11-042 Jankowo	Projektował:	Nazwisko i imię	Podpis	Data:
	Kreślił:	mgr inż. Baranowski Kami		04.09.2022
	Sprawdził:	mgr inż. Baranowski Kami		
	Zatwierdził:			
Nazwa rysunku:		Projekt Tymczasowej Organizacji Ruchu na skrzyżowaniu ulic Pstrowskiego, Wyszyńskiego i Synów Pułku		
Skala:		1:500		
Materiał:		Wydanie: v.1		
Nr rys.:		for_pstroXsynowXwyszyn_v1		
Arkusz:		3/3		