

Rys. 3

Rys. 2

Rys. 1

C.H. Carrefour V

LO V

ul. M. Dąbrowskiej

COR na ul. Krasickiego
na odcinku od ul. T. Wilczyńskiego do ul. M. Dąbrowskiej
Aktualizacja projektu_v2

COR na ul. Krasickiego
Etap przygotowawczy przed wprowadzeniem:
COR na ul. Krasickiego
Zamknięcie zachodniej jezdni na odcinku
od ul. Marii Dąbrowskiej do ul. Wańkowicza







GIERA Znaki Drogowe
sp. z o.o.
ul. Lipowa 49a
11-042 Jonkowo


	Nazwisko i Imię	Podpis	Data:
Projektował:	mgr inż. Barasiński Kamil		luty 2022
Kreślił:	mgr inż. Barasiński Kamil		luty 2022
Sprawdził:			
Zatwierdził:			



Nazwa rysunku: Projekt Tymczasowej Organizacji Ruchu do zadania: Rozbudowa linii tramwajowej w Olsztynie.
Przebudowa ul. Krasickiego na odcinku od ul. M. Dąbrowskiej do ul. M. Wańkowicza-etap przygotowawczy

Skala: 1:500	Materiał:	Wydanie: v.1	Nr rys.: tor_kras_dab-wan_ep_v1	Arkusz: 1/1
-----------------	-----------	-----------------	------------------------------------	----------------

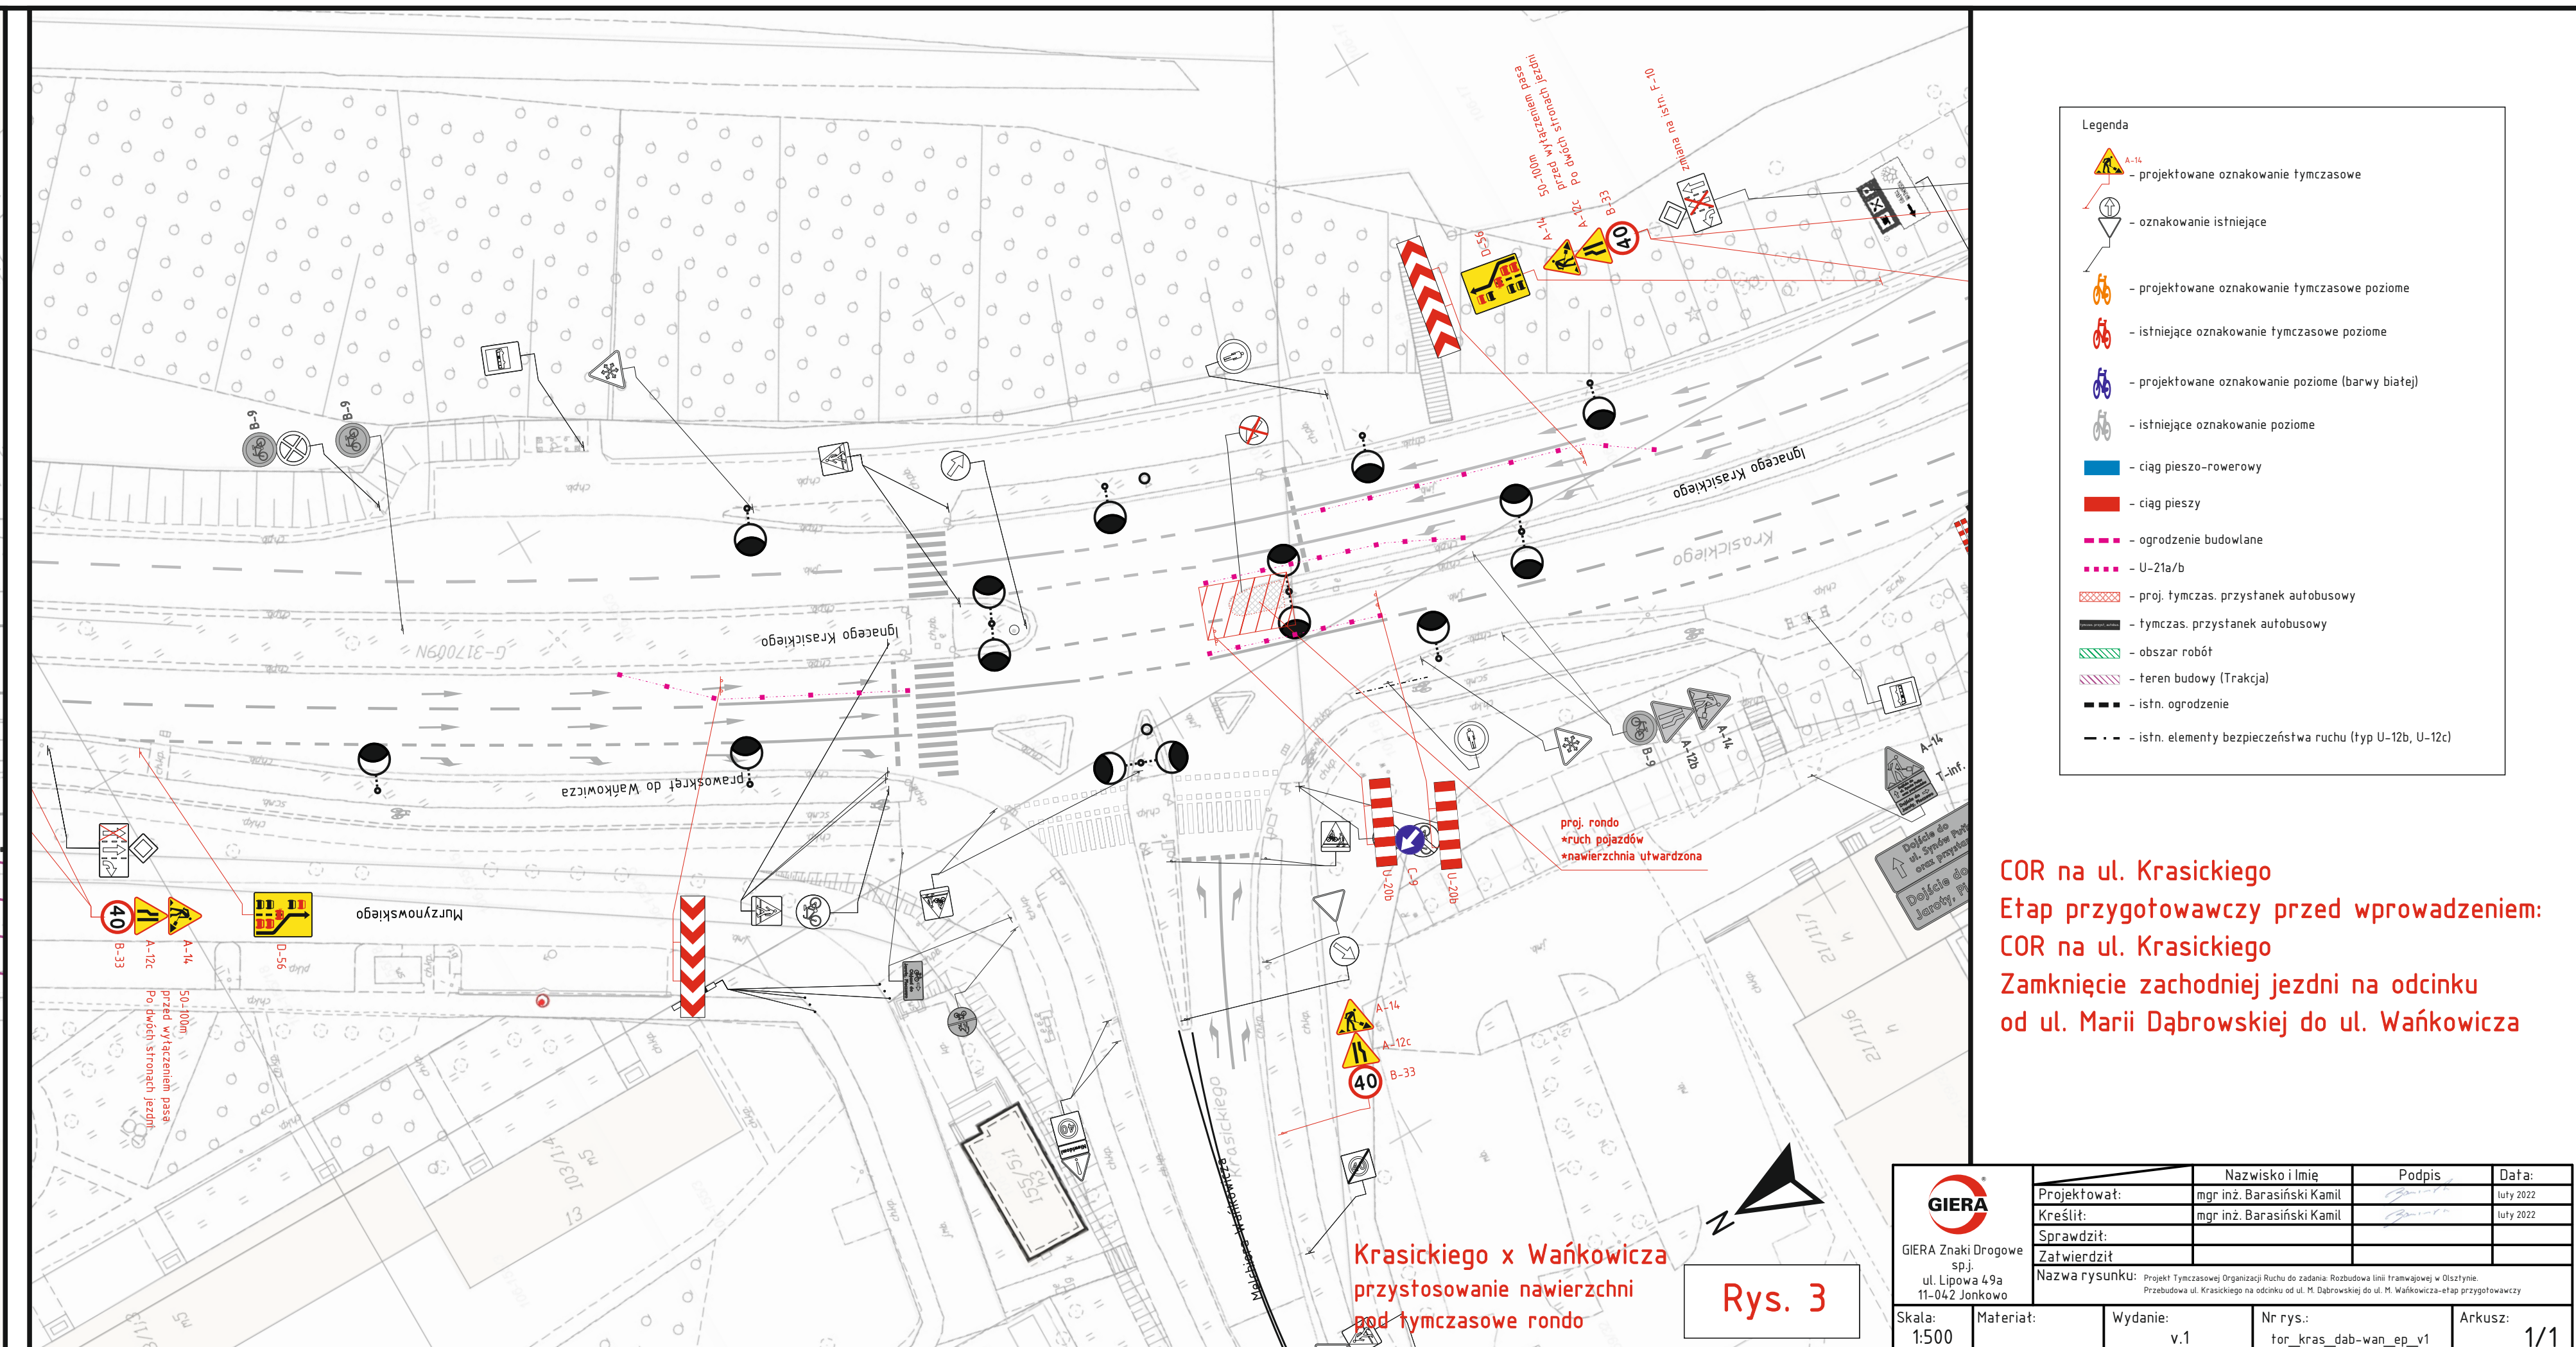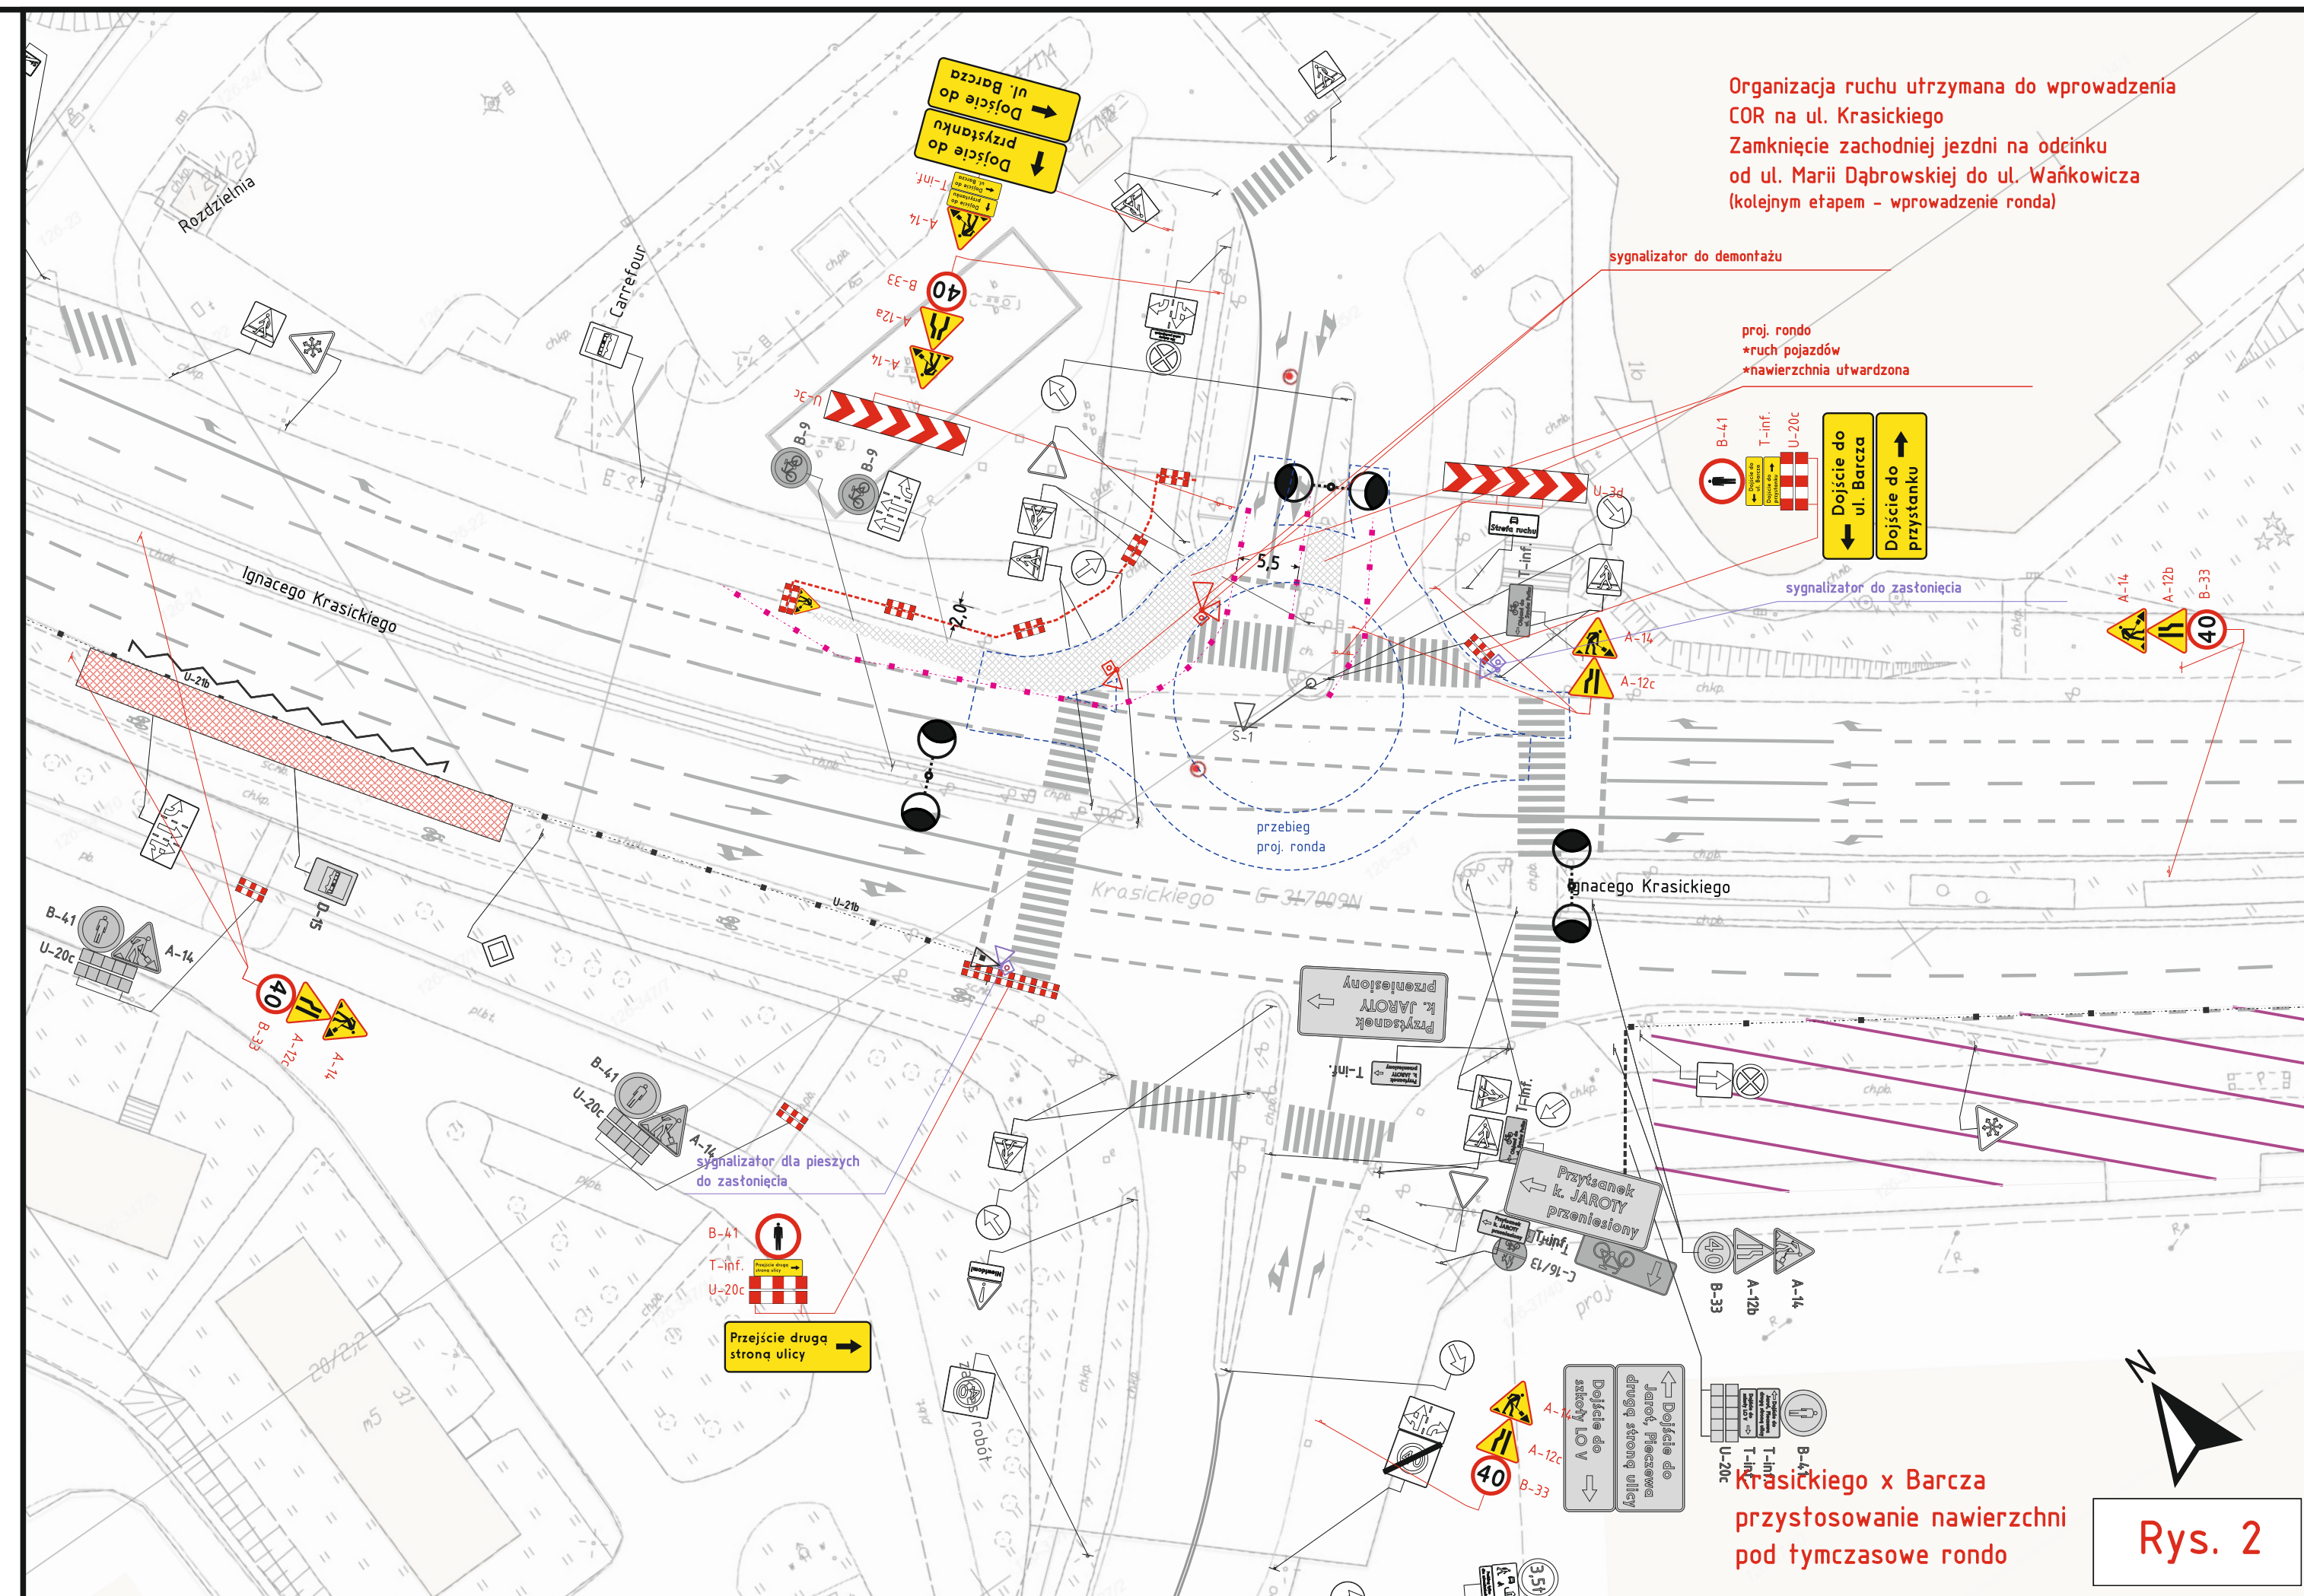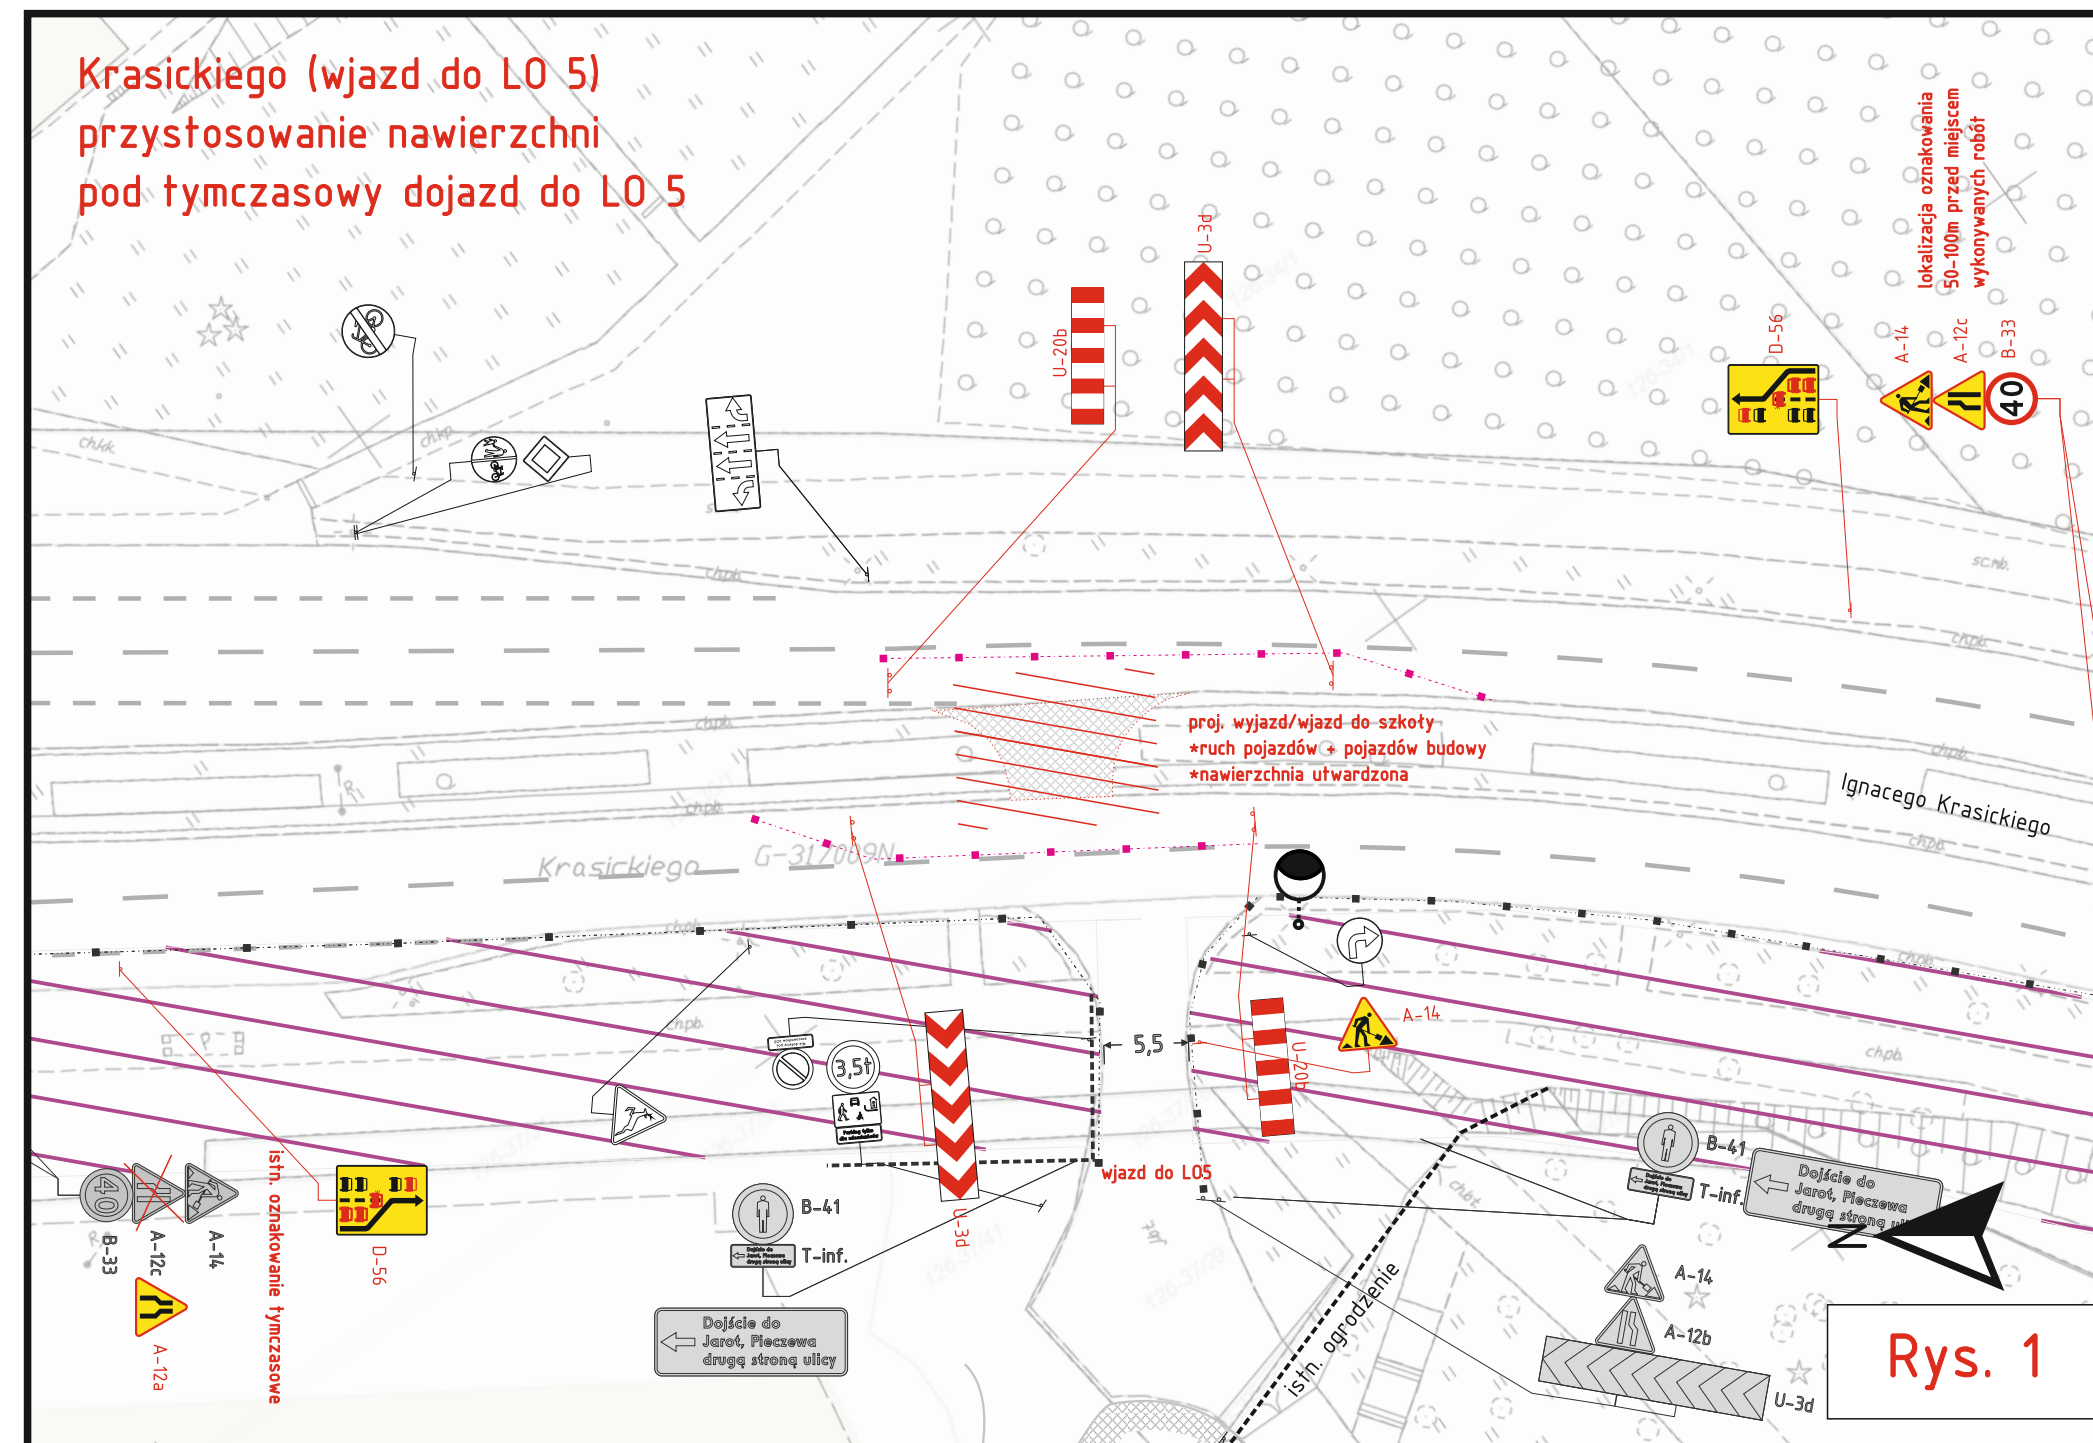

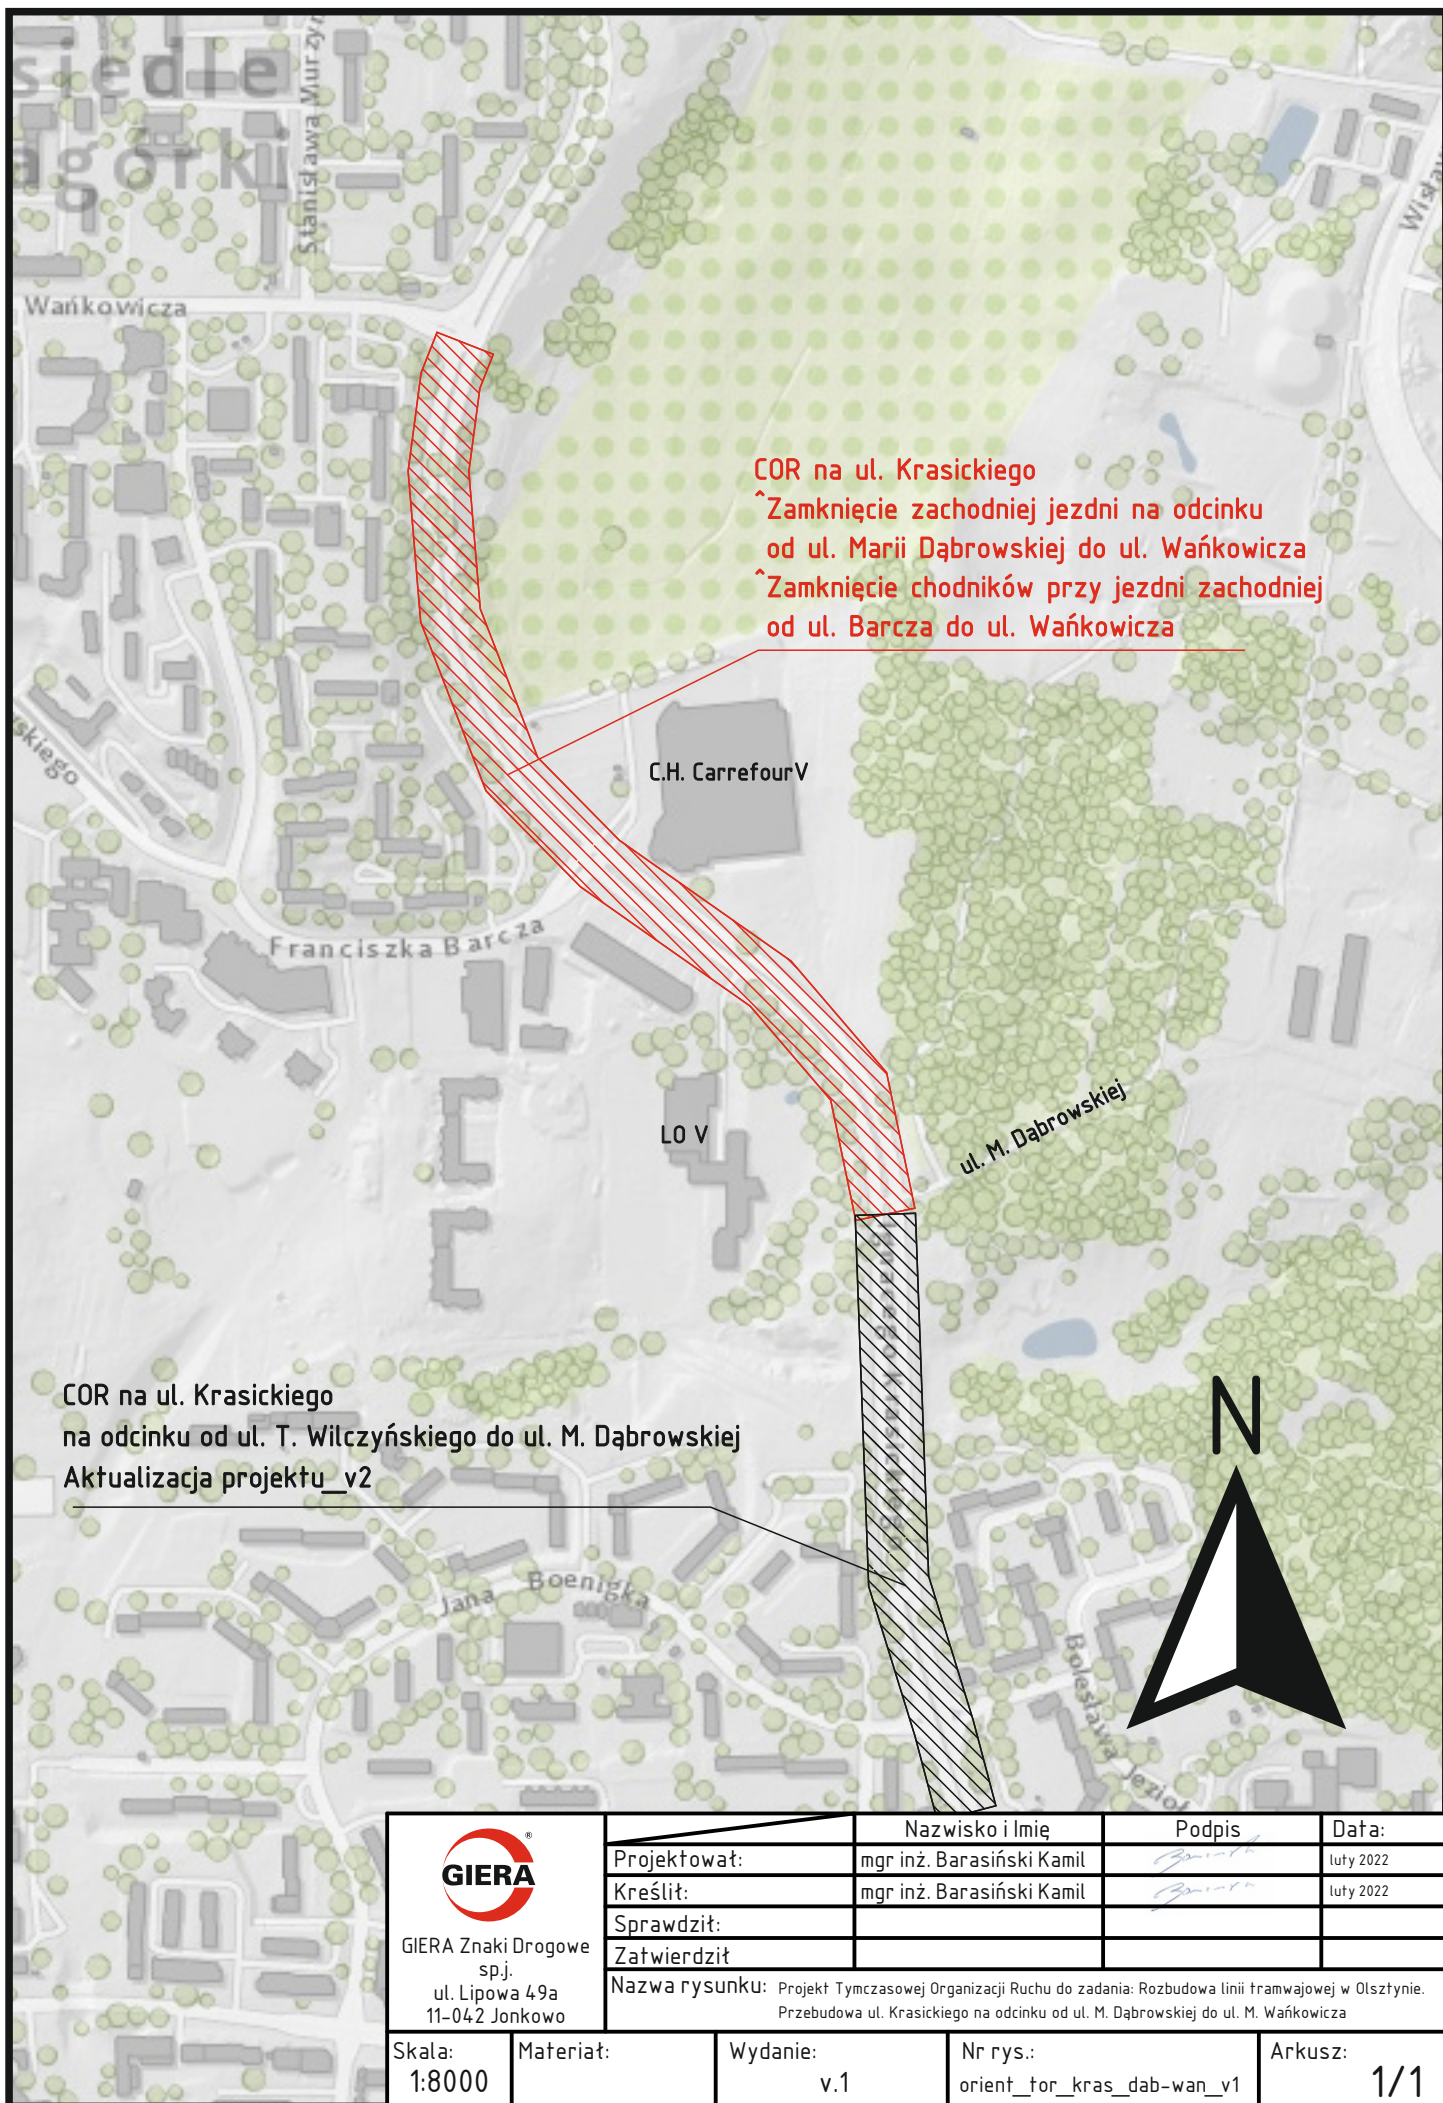

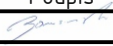
 GIERA Znaki Drogowe sp.j. ul. Lipowa 49a 11-042 Jonkowo	Nazwisko i Imię		Podpis	Data:
	Projektował:	mgr inż. Barasiński Kamil		luty 2022
	Kreślił:	mgr inż. Barasiński Kamil		luty 2022
	Sprawdził:			
	Zatwierdził:			
Nazwa rysunku: Projekt Tymczasowej Organizacji Ruchu do zadania: Rozbudowa linii tramwajowej w Olsztynie. Przebudowa ul. Krasickiego na odcinku od ul. M. Dąbrowskiej do ul. M. Wańkowicza				
Skala: 1:8000	Materiał:	Wydanie: v.1	Nr rys.: orient_tor_kras_dab-wan_v1	Arkusz: 1/1

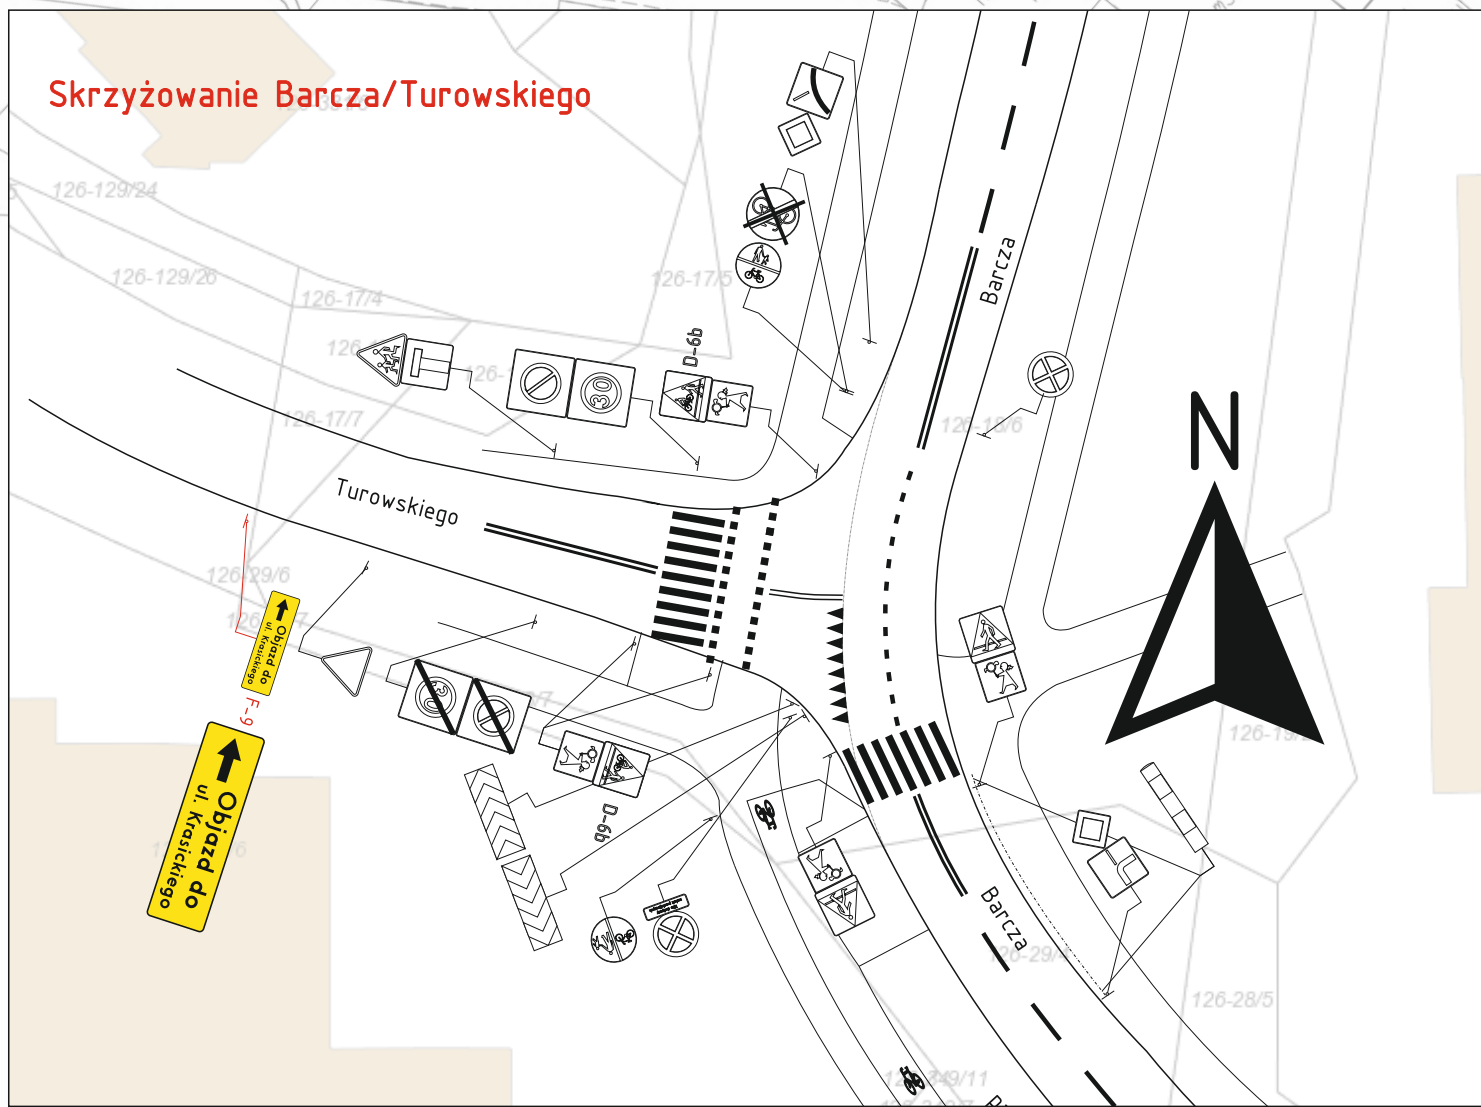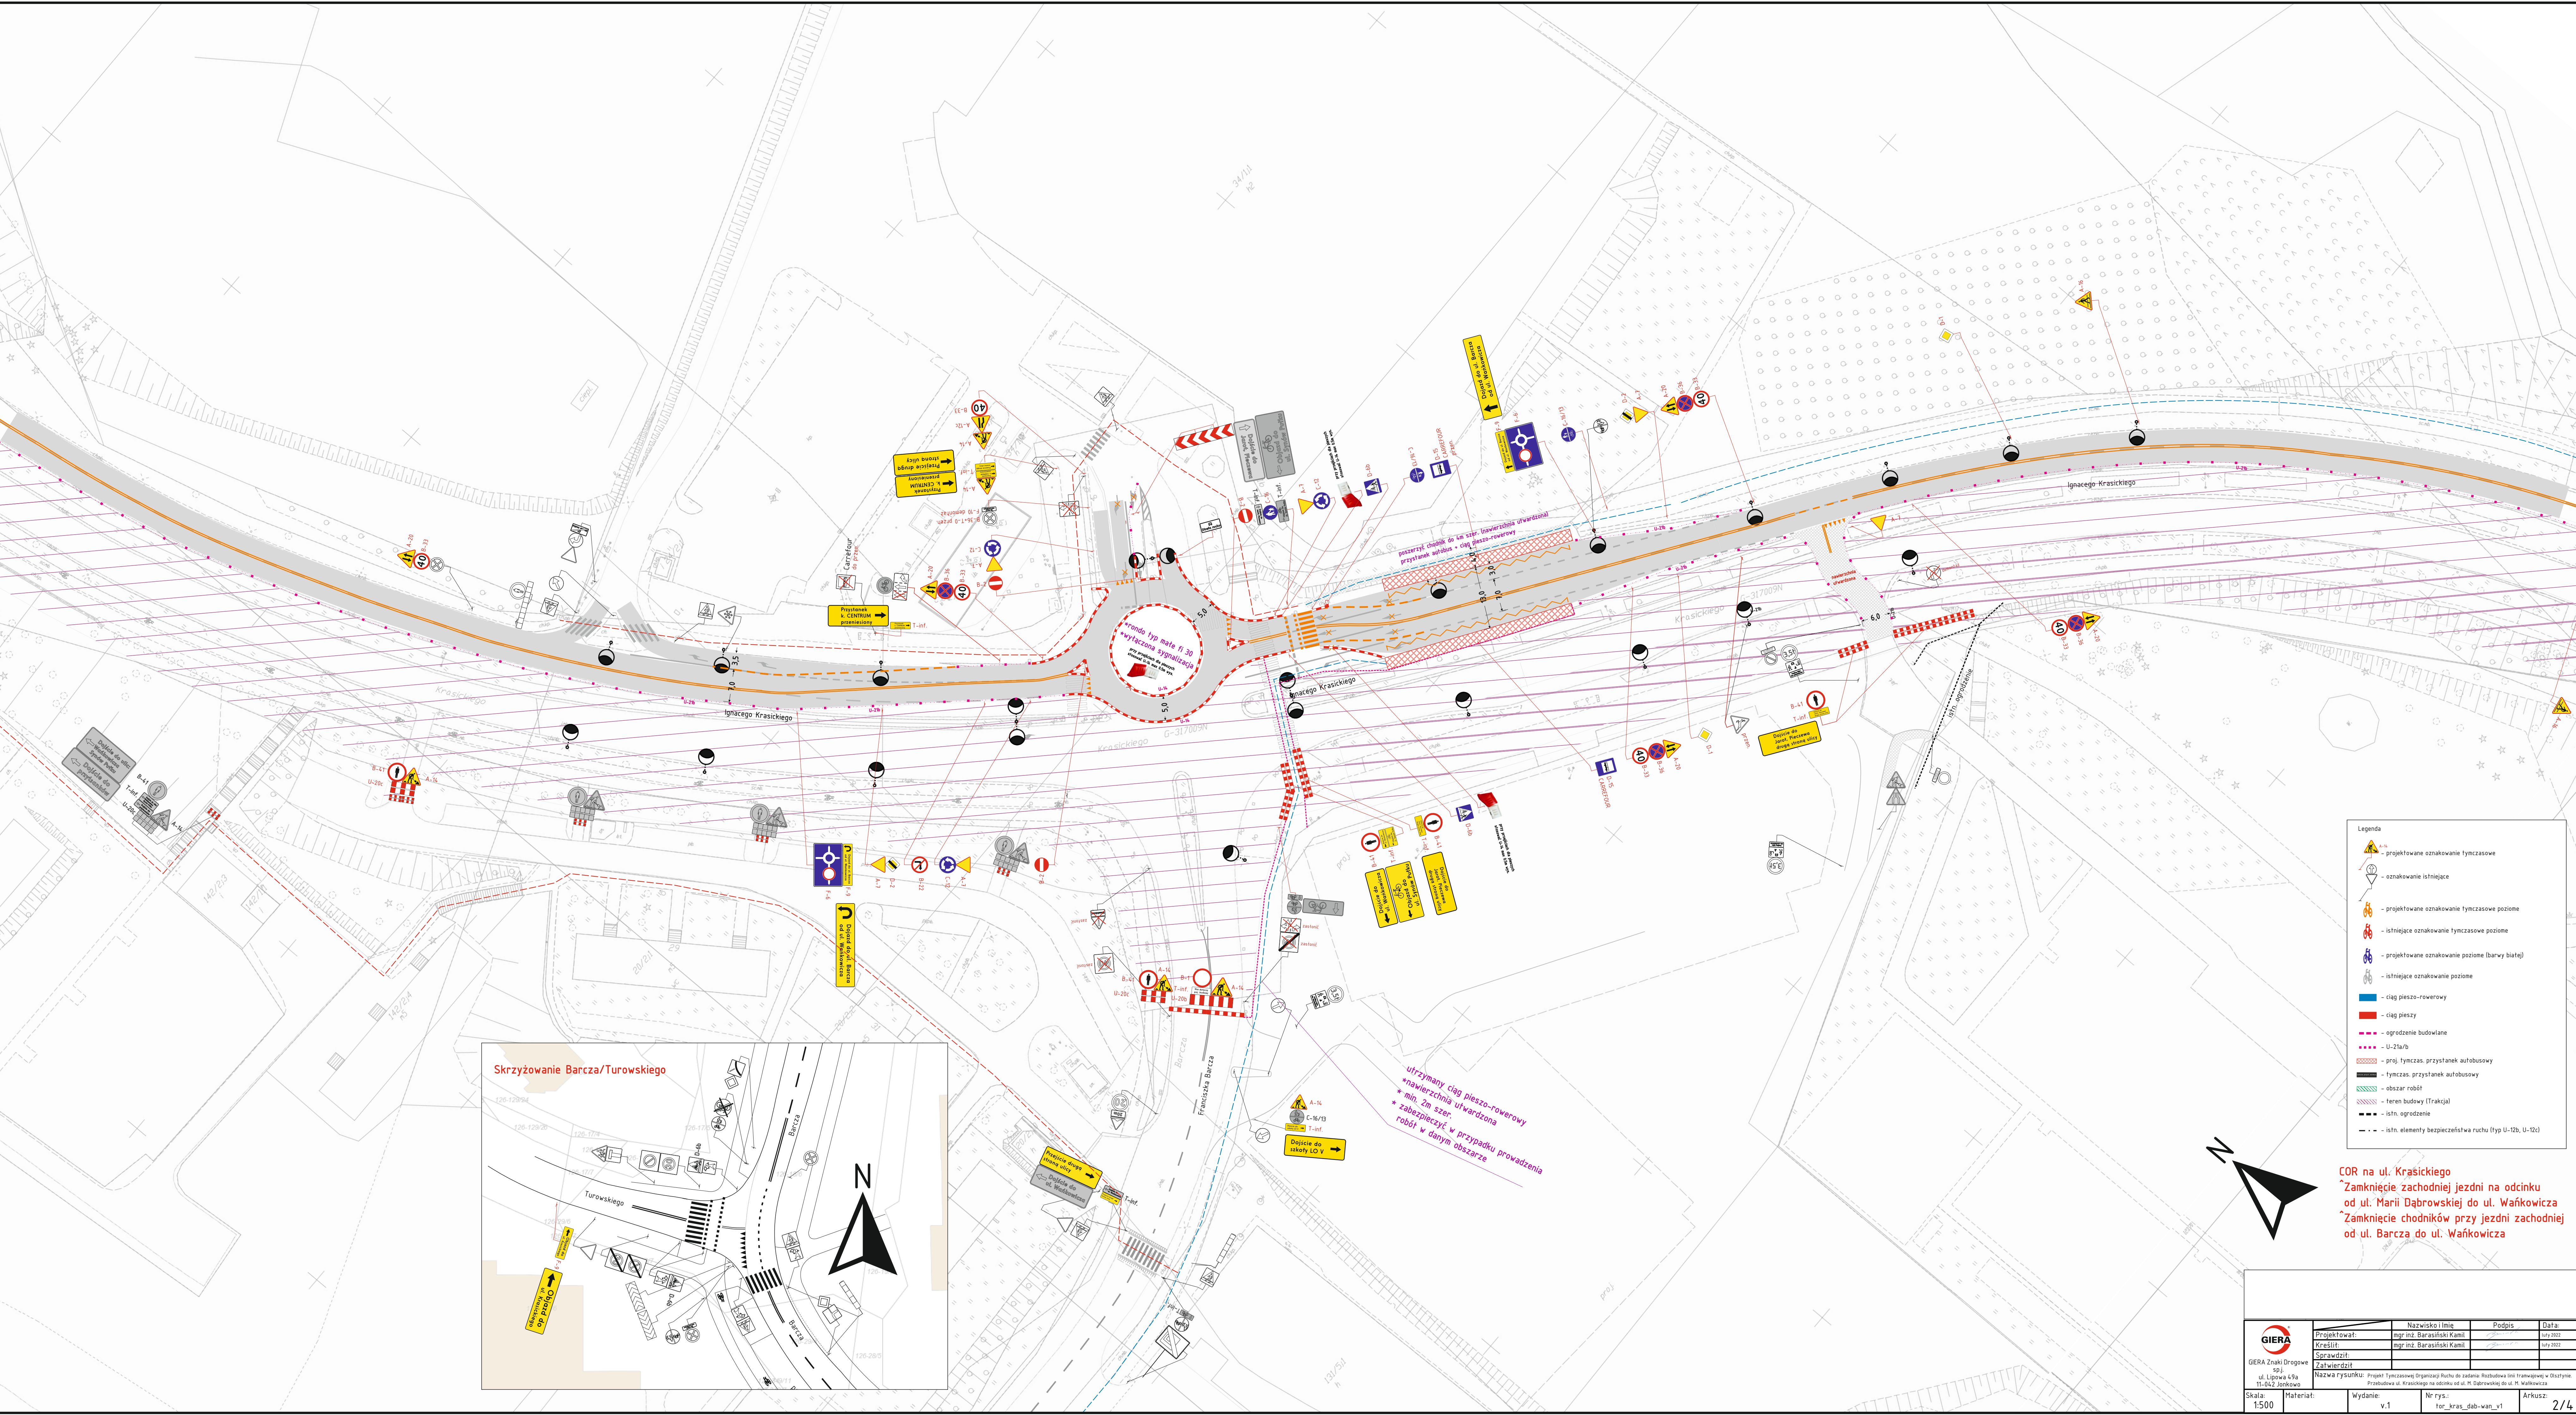

Legenda	
	- projektowane oznakowanie tymczasowe
	- oznakowanie istniejące
	- projektowane oznakowanie tymczasowe poziome
	- istniejące oznakowanie tymczasowe poziome
	- projektowane oznakowanie poziome (barwy białej)
	- istniejące oznakowanie poziome
	- ciąg pieszo-rowerowy
	- ciąg pieszy
	- ogrodzenie budowlane
	- U-21a/b
	- proj. tymczas. przystanek autobusowy
	- tymczas. przystanek autobusowy
	- obszar robót
	- teren budowy (Trakcja)
	- istn. ogrodzenie
	- istn. elementy bezpieczeństwa ruchu (typy U-12b, U-12c)

COR na ul. Krasińskiego
Zamknięcie zachodniej jezdni na odcinku
od ul. Marii Dąbrowskiej do ul. Wańkowicza
Zamknięcie chodników przy jezdni zachodniej
od ul. Barcza do ul. Wańkowicza

 GIERA Znaki Drogowe sp. z o.o. ul. Lipowa 49 11-842 Jonkowo	Nazwisko i imię		Podpis	Data
	Projektował:		mgr inż. Barasiński Kamil	10.07.2022
	Kreślił:		mgr inż. Barasiński Kamil	10.07.2022
	Sprawdził:			
	Zatwierdził:			
Nazwa rysunku: Projekt Tymczasowej Organizacji Ruchu do zadania: Rozbudowa linii tramwajowej w Olsztynie. Przebudowa ul. Krasińskiego na odcinku od ul. M. Dąbrowskiej do ul. M. Wańkowicza				
Skala: 1:500	Materiał:	Wydanie: v.1	Nr rys.: tor_kras_dab-wan_v1	Arkusz: 2/4

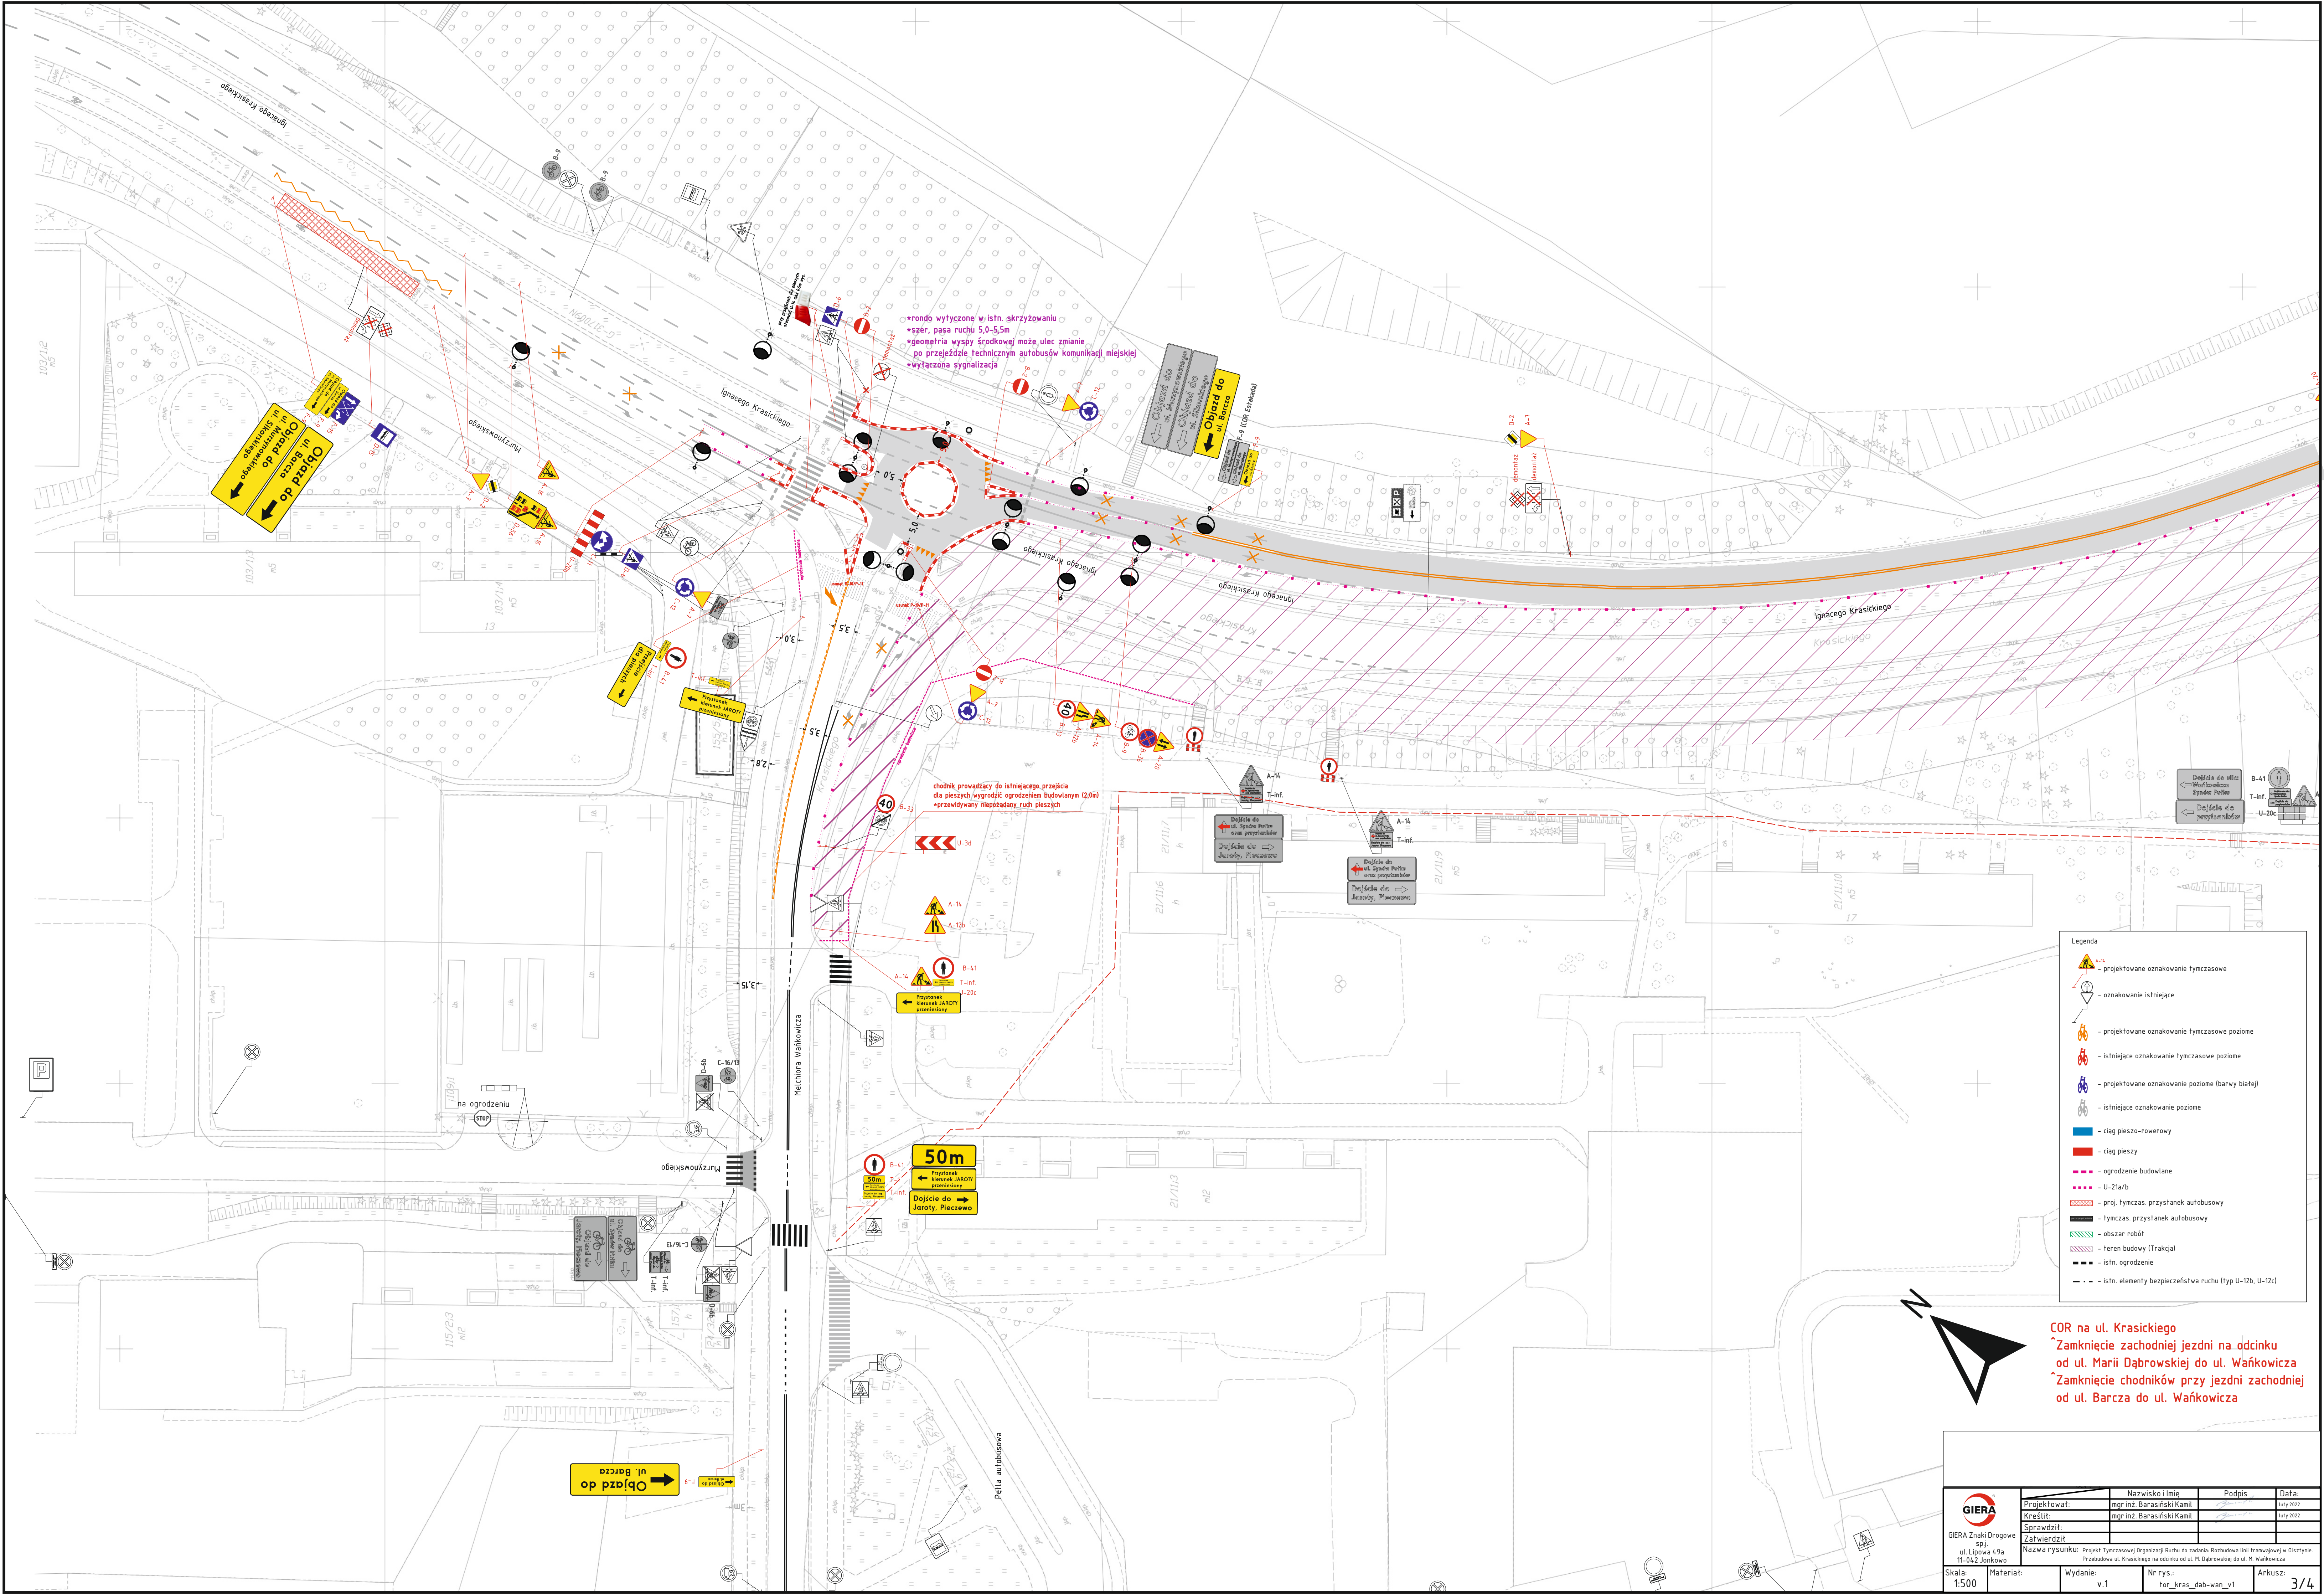

Legenda

- A-14 - projektowane oznakowanie tymczasowe
- istniejące oznakowanie
- projektowane oznakowanie tymczasowe poziome
- istniejące oznakowanie tymczasowe poziome
- projektowane oznakowanie poziome (barwy białej)
- istniejące oznakowanie poziome
- ciąg pieszo-rowerowy
- ciąg pieszy
- ogrodzenie budowlane
- U-21a/b
- proj. tymczas. przystanek autobusowy
- tymczas. przystanek autobusowy
- obszar robót
- teren budowy (Trakcja)
- istn. ogrodzenie
- istn. elementy bezpieczeństwa ruchu (typ U-12b, U-12c)

COR na ul. Kraskiego
Zamknięcie zachodniej jezdni na odcinku
od ul. Marii Dąbrowskiej do ul. Wańkowicza
Zamknięcie chodników przy jezdni zachodniej
od ul. Barcza do ul. Wańkowicza

 GIERA Znaki Drogowe sp. z o.o. ul. Lipowa 49a 11-042 Jonkowo	Projektował:	Nazwisko i imię:	Podpis:	Data:
	Kreślił:	mgr inż. Barasiński Kamil		10.07.2022
	Sprawdził:	mgr inż. Barasiński Kamil		10.07.2022
	Zatwierdził:			
Nazwa rysunku: Projekt Tymczasowej Organizacji Ruchu do zadania Rozbudowa linii tramwajowej w Olsztynie. Przebudowa ul. Kraskiego na odcinku od ul. M. Dąbrowskiej do ul. M. Wańkowicza				
Skala: 1:500	Materiał:	Wydanie: v.1	Nr rys.: for_kras_dab-wan_v1	Arkusz: 3/4

