



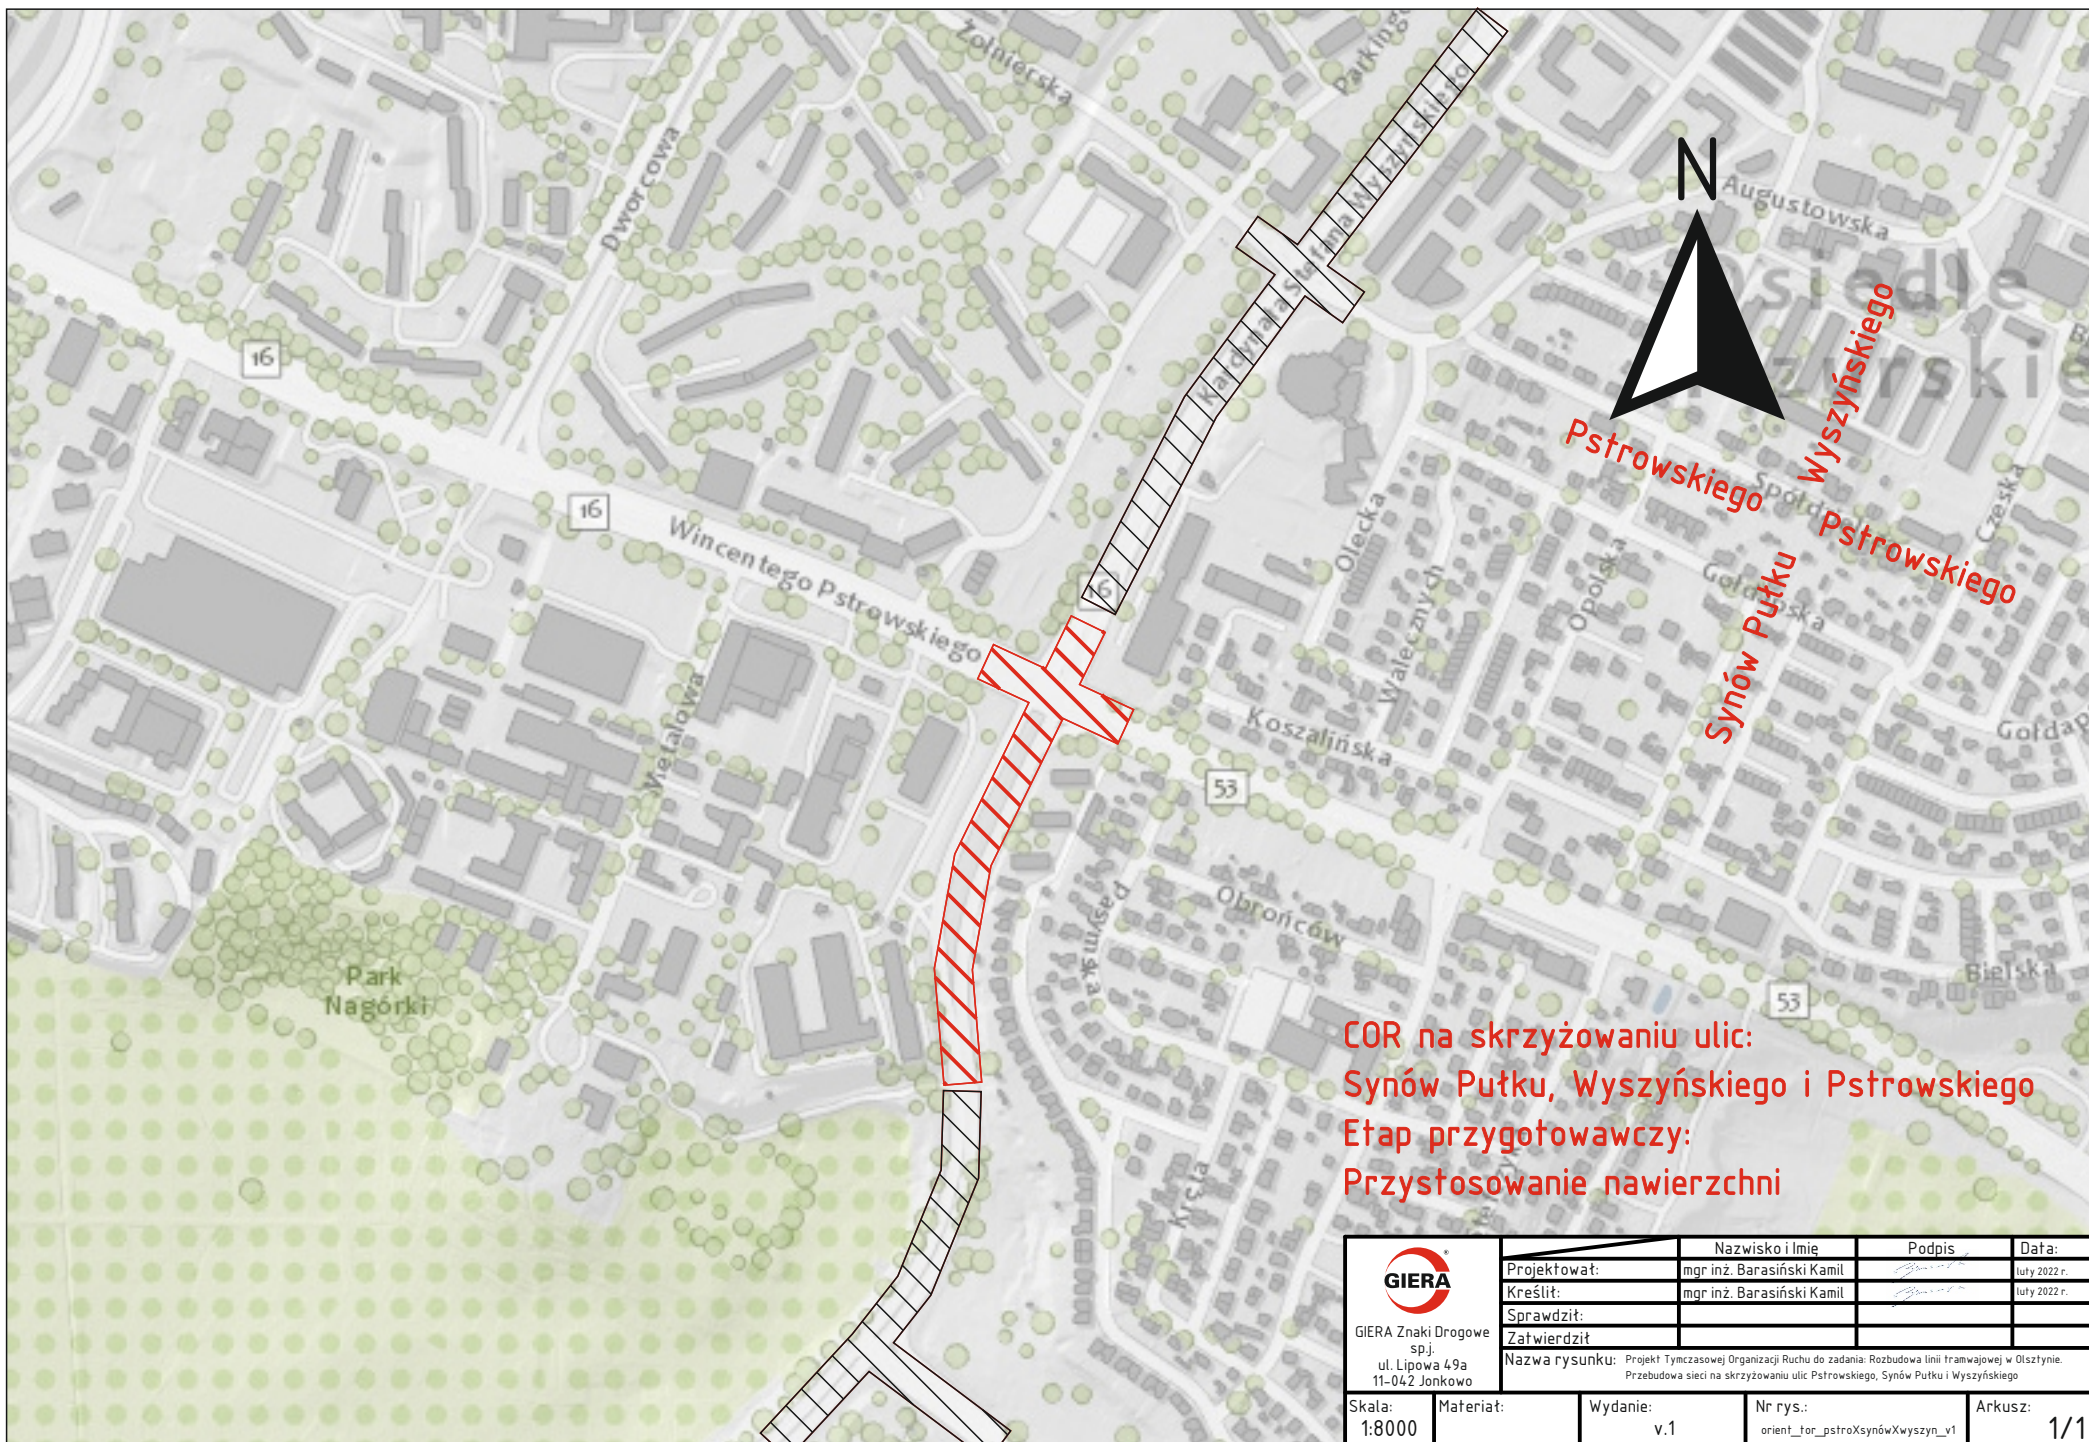

COR na skrzyżowaniu ulic:
Synów Pułku, Wyszyńskiego i Pstrowskiego
Etap przygotowawczy:
Przystosowanie nawierzchni

 GIERA Znaki Drogowe sp. j. ul. Lipowa 49a 11-042 Jonkowo	Nazwisko i Imię		Podpis	Data:
	Projektował:	mgr inż. Barasiński Kamil		luty 2022 r.
	Kreślił:	mgr inż. Barasiński Kamil		luty 2022 r.
	Sprawdził:			
	Zatwierdził:			
Nazwa rysunku: Projekt Tymczasowej Organizacji Ruchu do zadania: Rozbudowa linii tramwajowej w Olsztynie. Przebudowa sieci na skrzyżowaniu ulic Pstrowskiego, Synów Pułku i Wyszyńskiego				
Skala: 1:8000	Materiał:	Wydanie: v.1	Nr rys.: orient_for_pstroXsynowXwyszyn_v1	Arkusz: 1/1

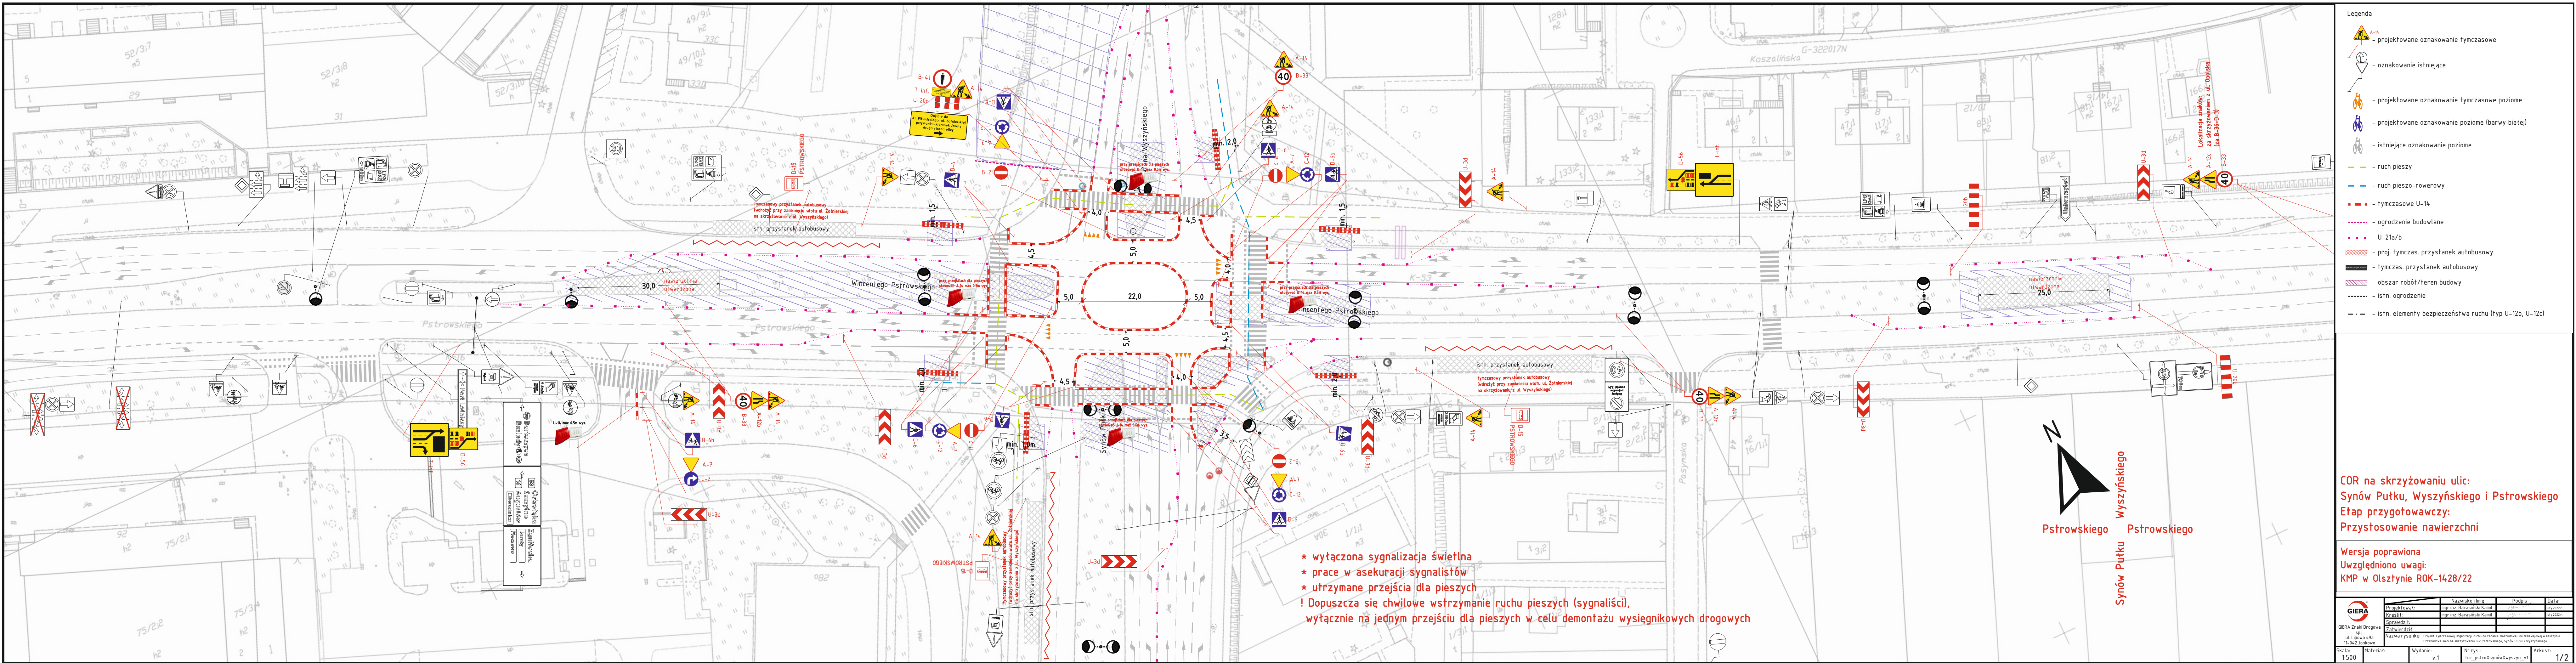

- Legenda
- A-14 - projektowane oznakowanie tymczasowe
 - istniejące - oznakowanie istniejące
 - projektowane oznakowanie tymczasowe poziome
 - projektowane oznakowanie poziome (barwy białej)
 - istniejące oznakowanie poziome
 - ruch pieszy
 - ruch pieszo-rowerowy
 - tymczasowe U-14
 - ogrodzenie budowlane
 - U-21a/b
 - proj. tymczas. przystanek autobusowy
 - tymczas. przystanek autobusowy
 - obszar robót/teren budowy
 - istn. ogrodzenie
 - istn. elementy bezpieczeństwa ruchu (typ U-12b, U-12c)

COR na skrzyżowaniu ulic:
Synów Pułku, Wyszynskiego i Pstrowskiego
Etap przygotowawczy:
Przystosowanie nawierzchni

Wersja poprawiona
Uwzględniono uwagi:
KMP w Olsztynie ROK-14/28/22

GIERA GIERA Znaki Drogowe sp. z o.o. ul. Lipowa 45a 11-042 Jankowo	Projektował:	Nazwisko i imię	Podpis	Data:
	Kreślił:	mgr inż. Barański Kami		04.05.2024
	Sprawił:	mgr inż. Barański Kami		04.05.2024
	Zatwierdził:			
Skala: 1:500	Materiał:	Wydanie: v.1	Nr rys: for_pstroXsynowXwyszyn_v1	Arkusz: 1/2

