


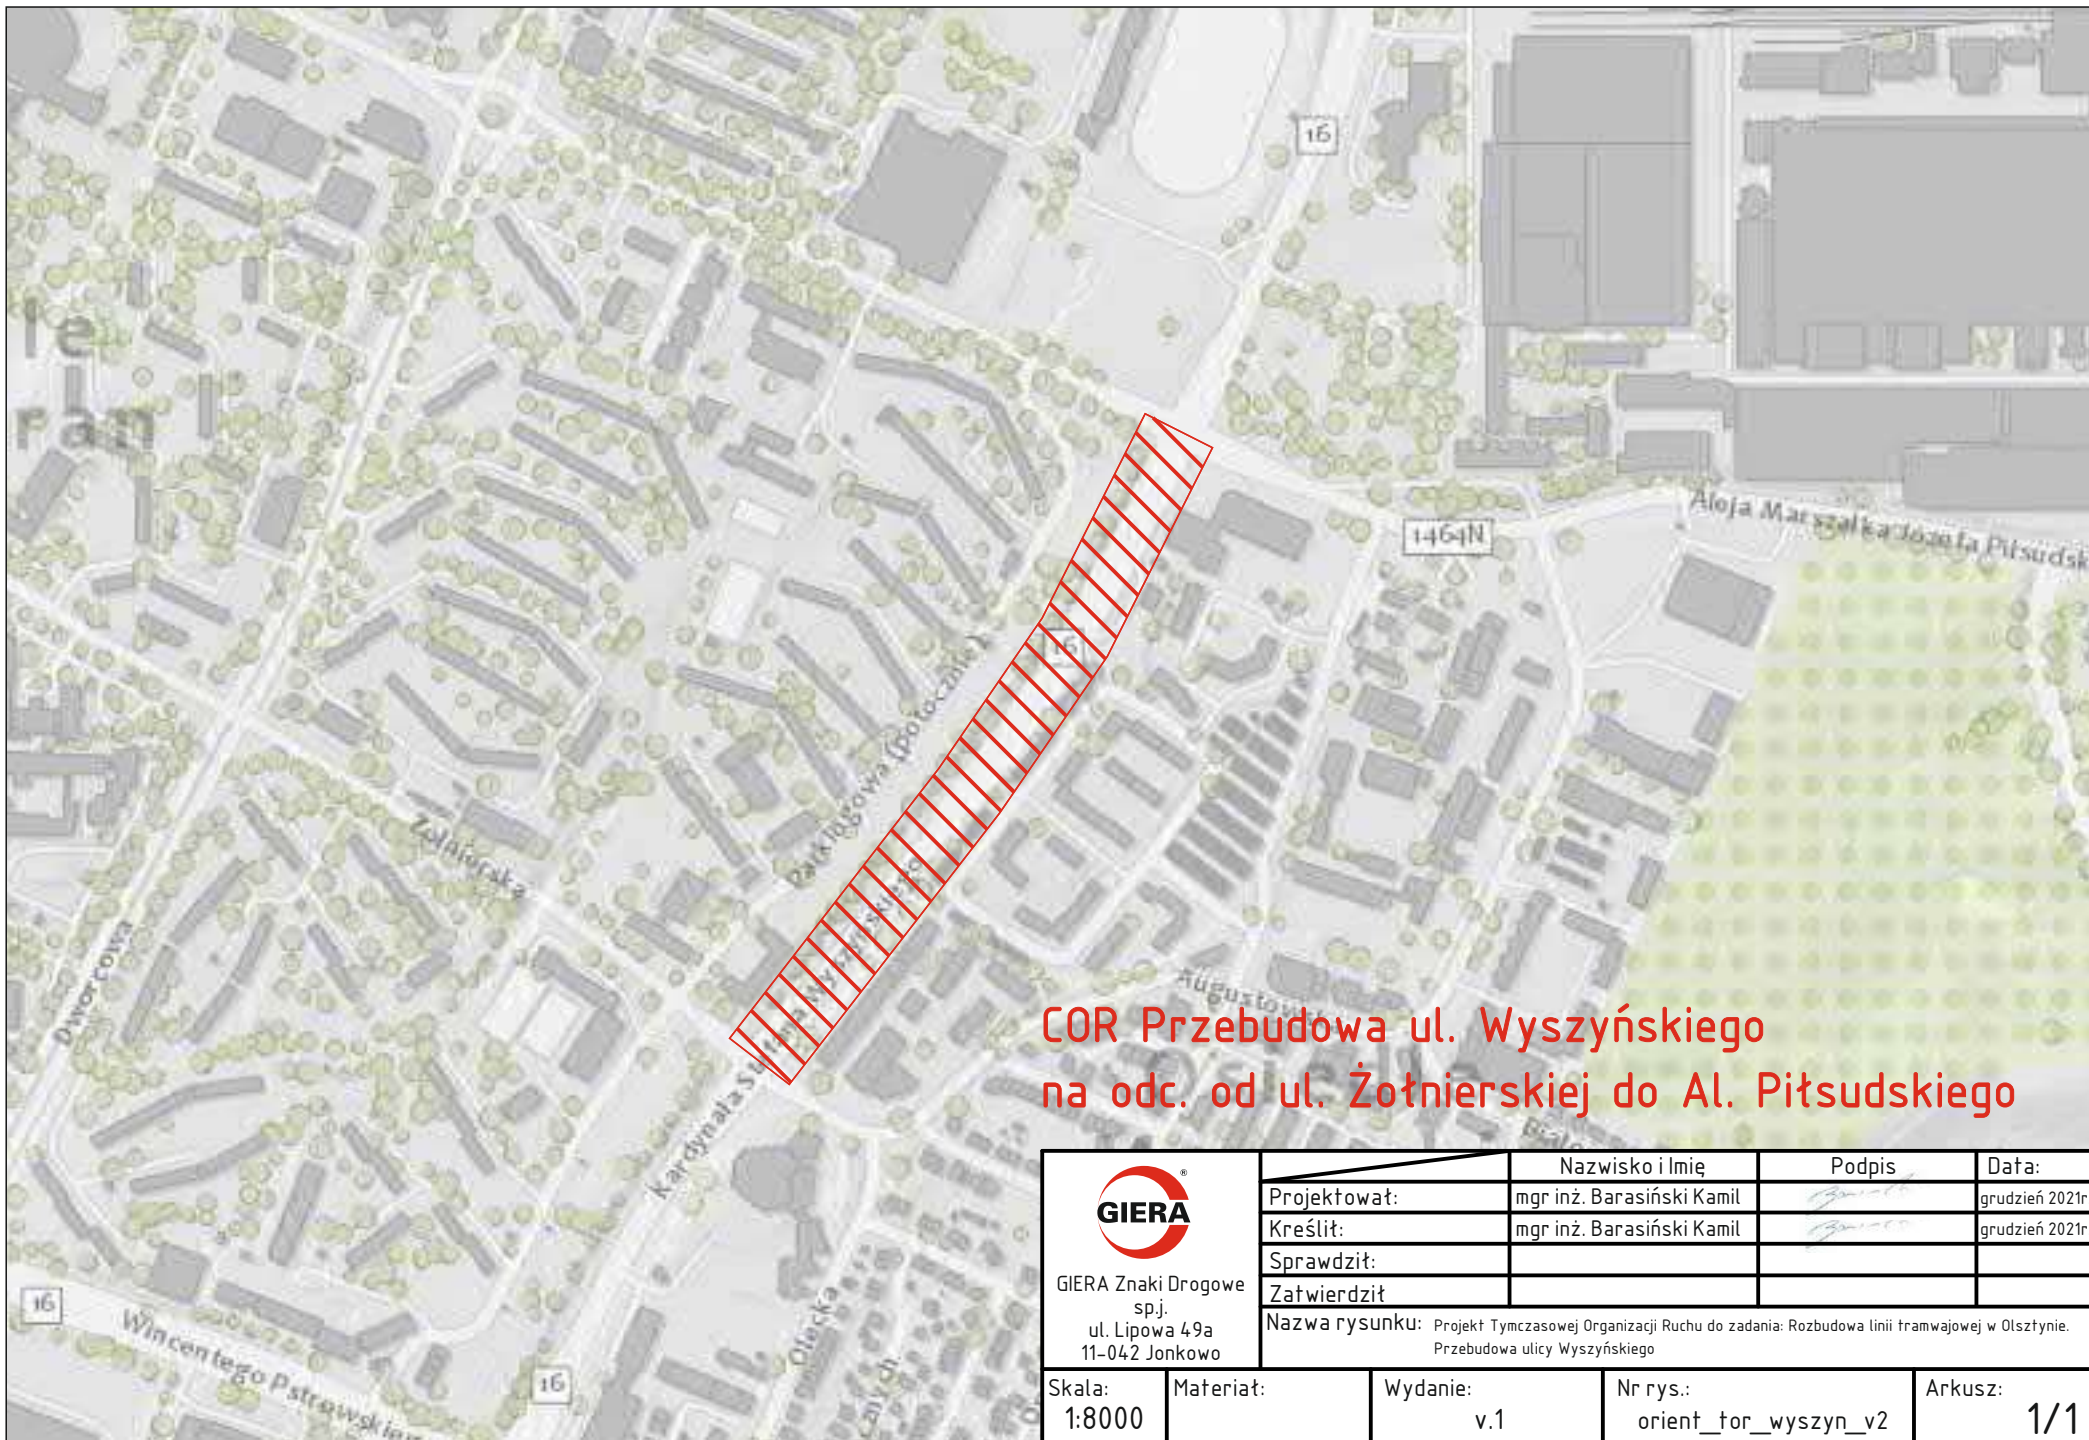

**COR Przebudowa ul. Wyszyńskiego
na odc. od ul. Żołnierskiej do Al. Piłsudskiego**



GIERA Znaki Drogowe
sp.j.
ul. Lipowa 49a
11-042 Jonkowo

	Nazwisko i Imię	Podpis	Data:
Projektował:	mgr inż. Barasiński Kamil		grudzień 2021r.
Kreślił:	mgr inż. Barasiński Kamil		grudzień 2021r.
Sprawdził:			
Zatwierdził:			
Nazwa rysunku: Projekt Tymczasowej Organizacji Ruchu do zadania: Rozbudowa linii tramwajowej w Olsztynie. Przebudowa ulicy Wyszyńskiego			

Skala: 1:8000	Materiał:	Wydanie: v.1	Nr rys.: orient_for_wyszyn_v2	Arkusz: 1/1
------------------	-----------	-----------------	----------------------------------	----------------

COR na ul. Wyszyńskiego
Etap 1: Przebudowa sieci na skrzyżowaniu ulic: Leonharda / Piłsudskiego / Wyszyńskiego
Podetap A

* wykonawca może wprowadzić przedstawioną organizację ruchu tylko wtedy, gdy zachowana jest relacja ul. Wyszyńskiego - ul. Żołnierska.

zakres TOR ul. Wyszyńskiego: Etap 1

zakres TOR ul. Wyszyńskiego: Etap 2

Legenda

- A-16 - projektowane oznakowanie tymczasowe
- oznakowanie istniejące
- projektowane oznakowanie tymczasowe poziome
- projektowane oznakowanie poziome (barwy białej)
- istniejące oznakowanie poziome
- ciąg pieszo-rowerowy
- ciąg pieszy
- ogrodzenie budowlane
- U-21a/b
- proj. tymczas. przystanek autobusowy
- tymczas. przystanek autobusowy
- obszar robót
- teren budowy/zakres inwestycji (Polimex)
- istn. ogrodzenie
- - - - - istn. elementy bezpieczeństwa ruchu (typ U-12b, U-12c)

GIERA
 GIERA Znak Drogowy
 SPJ
 ul. Lipowa 4/9a
 11-04-2 Jonkowo

Projektował: mgr inż. Barasiński Kamil
 Kształcił: mgr inż. Barasiński Kamil
 Sprawdził: mgr inż. Barasiński Kamil
 Zatwierdził: mgr inż. Barasiński Kamil

Nazwa rysunku: Projekt Tymczasowej Organizacji Ruchu do zadania: Rozbudowa linii tramwajowej w Olsztynie
 Przebudowa ulicy Wyszyńskiego


Skala: 1:500
 Materiał: -
 Wydanie: v.1
 Nr rys.: tor_wyszyn_v2
 Arkusz: 1/13

* wykonawca może wprowadzić przedstawioną organizację ruchu tylko wtedy, gdy zachowana jest relacja ul. Wyszynskiego - ul. Żołnierska.

- *utrzymać lub zastosować dodatkowe oświetlenie przy projektowanych przejściach dla pieszych
- *stosować U-14 max 0.5m wysokości przy przejściach dla pieszych
- *geometria ronda może ulec zmianie
 - należy wykonać przejazd techniczny autobusem komunikacji miejskiej

 GIERA Znaki Drogowe sp. z o.o. ul. Lipowa 43a 11-062 Jonkowo	Projektował:		Nazwisko i imię		Podpis		Data:	
	Kreślił:		mgr inż. Barasiński Kamil				grudzień 2023r.	
	Sprawdził:		mgr inż. Barasiński Kamil				grudzień 2023r.	
	Zatwierdził:							
Nazwa rysunku: Projekt Techniczny Organizacji Ruchu do zadania: Rozbudowa linii tramwajowej w Głogynie. Przebudowa ulicy Wyszyńskiego								
Skala: 1:500	Materiał:	Wydanie: v.1	Nr rys.: for_wyszyn_v2			Arkusze: 1/13		

zakres TOR Przebudowa Al. Piłsudskiego
na odcinku od ul. Dworcowej do ul. Leonharda

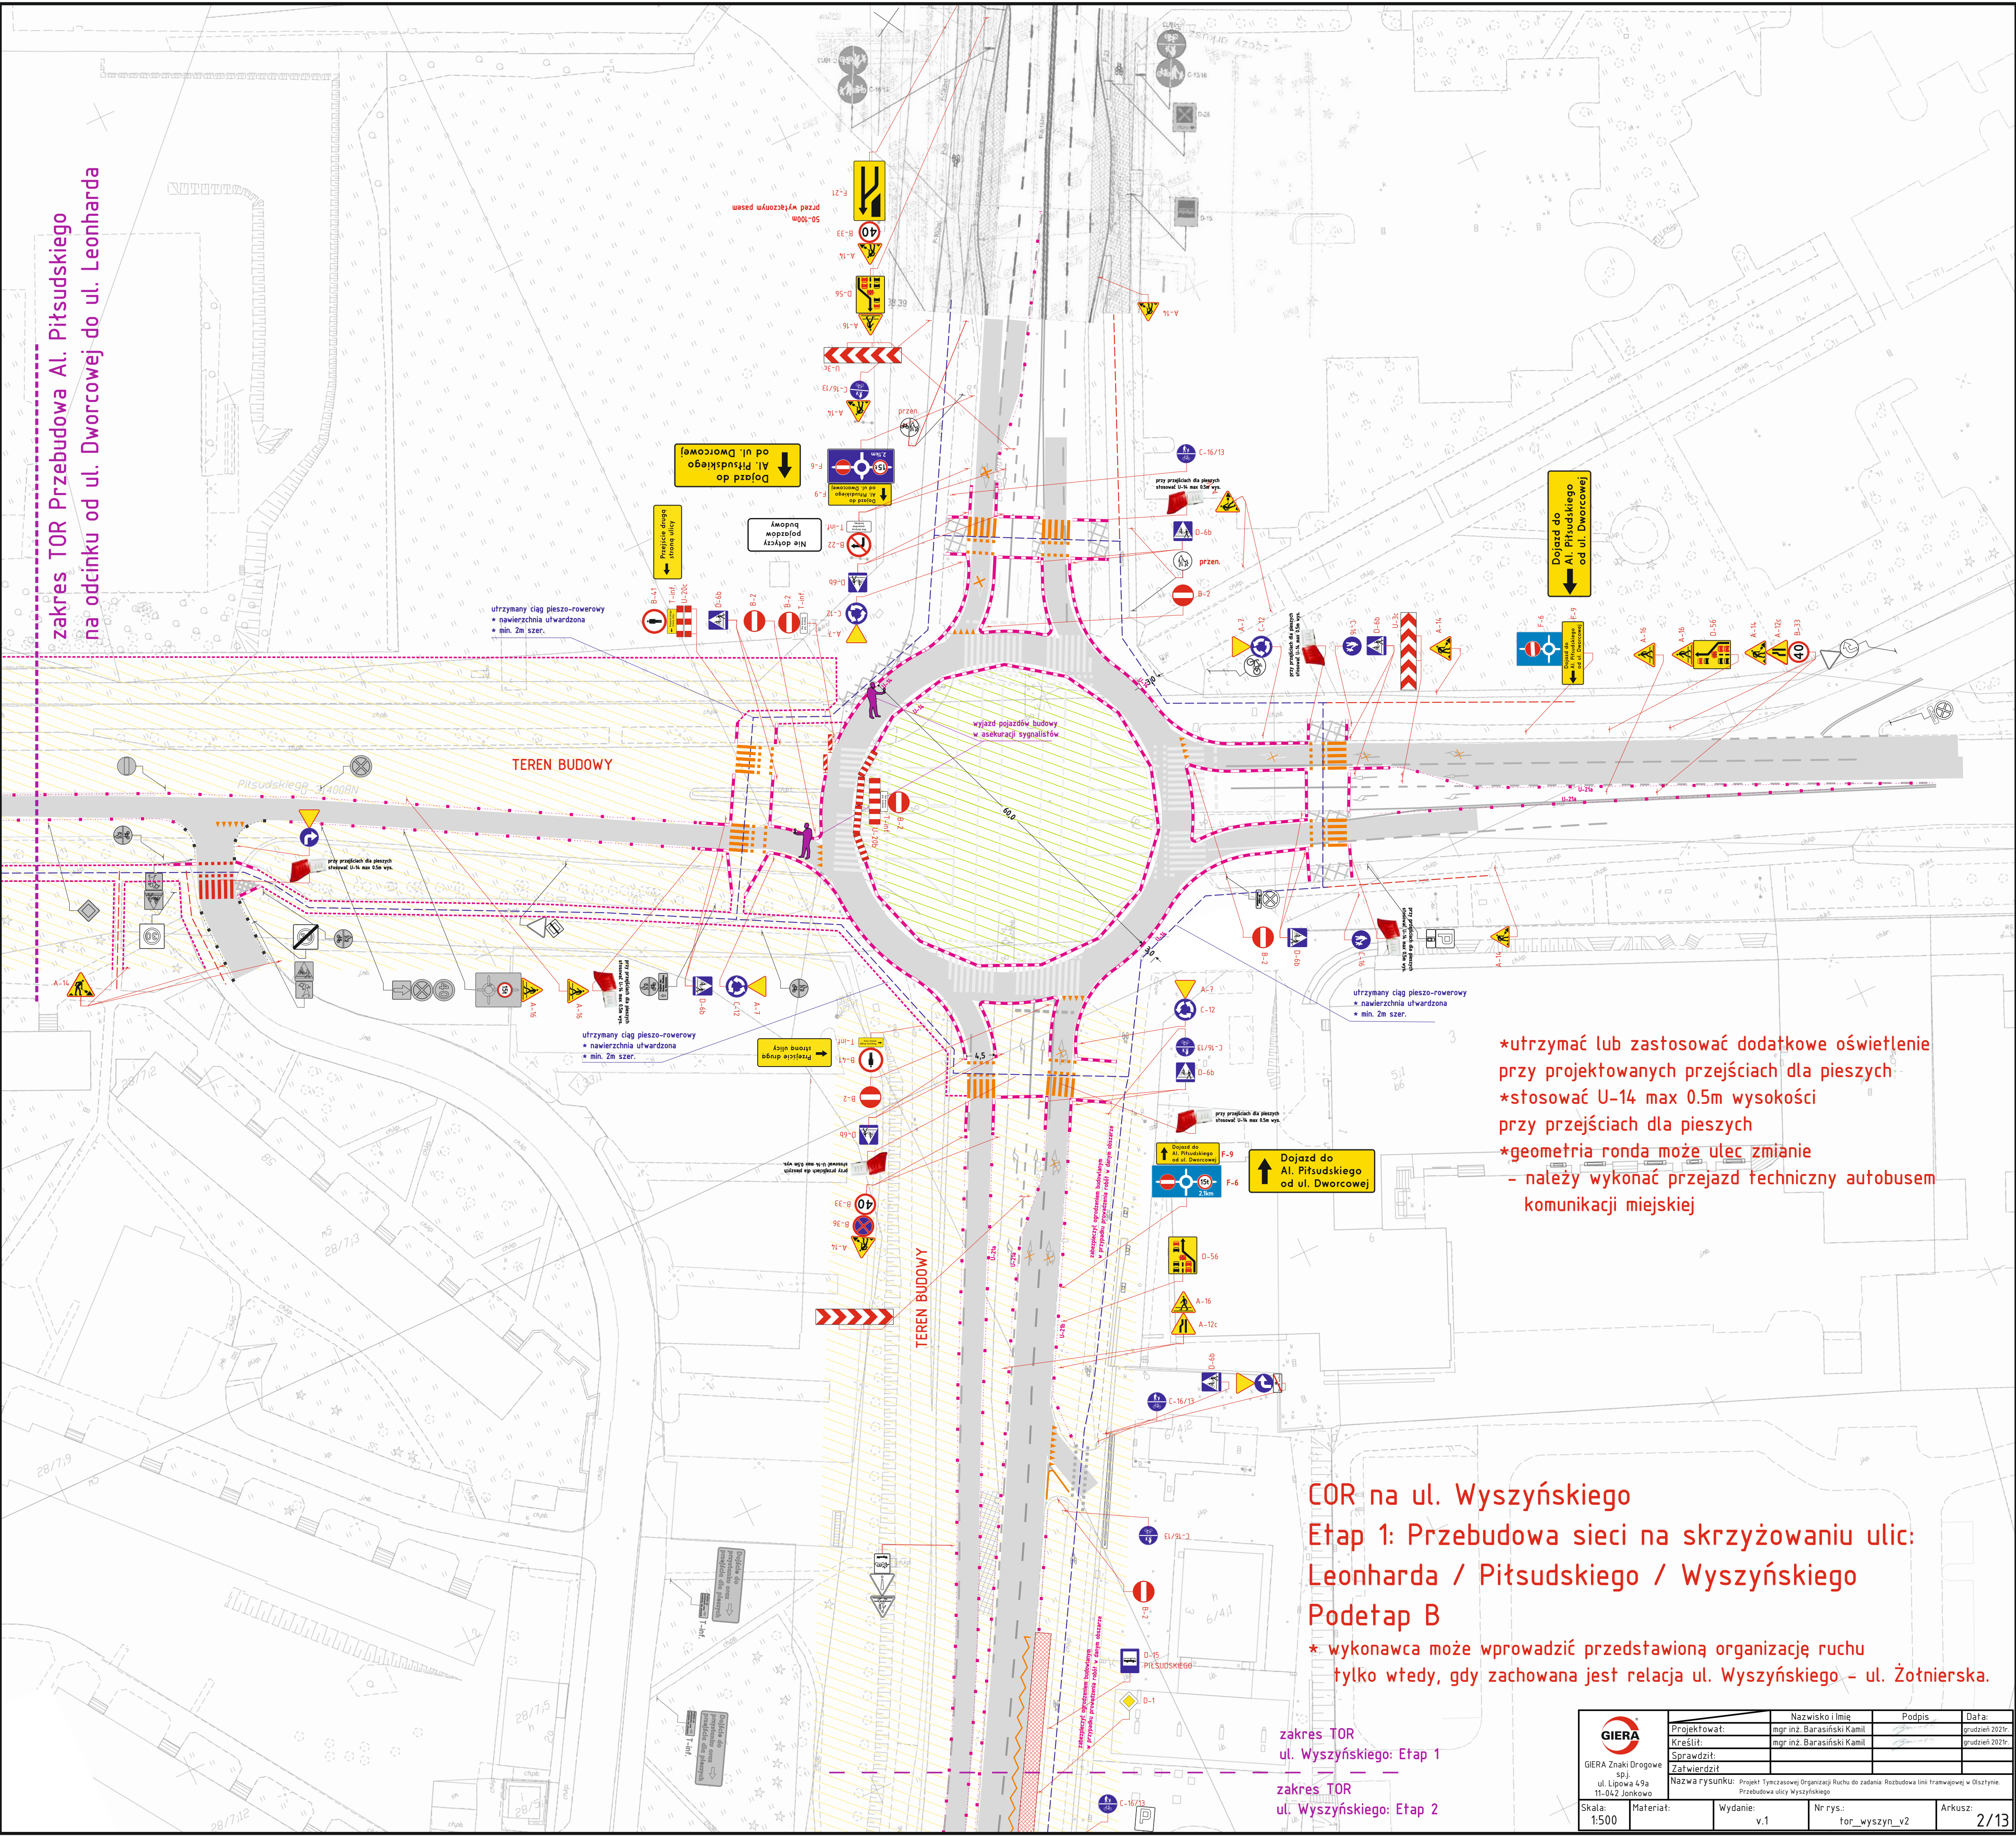

zakres TOR Przebudowa Al. Piłsudskiego na odcinku od ul. Dworcowej do ul. Leonharda

TEREN BUDOWY

zakres TOR ul. Wyszynskiego: Etap 1

zakres TOR ul. Wyszynskiego: Etap 2

COR na ul. Wyszynskiego

Etap 1: Przebudowa sieci na skrzyżowaniu ulic: Leonharda / Piłsudskiego / Wyszynskiego

Podetap C

- *utrzymać lub zastosować dodatkowe oświetlenie przy projektowanych przejściach dla pieszych
- *stosować U-14 max 0.5m wysokości przy przejściach dla pieszych
- *geometria ronda może ulec zmianie - należy wykonać przejazd techniczny autobusem komunikacji miejskiej

uwaga: wykonawca może wprowadzić przedstawioną organizację ruchu tylko wtedy, gdy zachowana jest relacja ul. Wyszynskiego - ul. Żołnierska.

GIERA		Nazwisko i Imię		Podpis		Data:	
Projektował:	mgr inż. Barasiński Kamil					grudzień 2021r.	
Kreślił:	mgr inż. Barasiński Kamil					grudzień 2021r.	
Sprawił:							
Zatwierdził:							
Nazwa rysunku: Projekt Tymczasowej Organizacji Ruchu do zadania: Rozbudowa linii tramwajowej w Olsztynie							
Przebudowa ulicy Wyszynskiego							
Skala:	1:500	Materiał:		Wydanie:	v.1	Nr rys.:	tor_wyszyn_v2
						Arkusz:	3/13


COR na ul. Wyszyńskiego
Etap 1: Przebudowa sieci na skrzyżowaniu ulic:
Leonharda / Piłsudskiego / Wyszyńskiego
Podetap C

zakres TOR
ul. Wyszyńskiego: Etap 1

zakres TOR
ul. Wyszyńskiego: Etap 2

3/13

zakres TOR Przebudowa Al. Piłsudskiego
na odcinku od ul. Dworcowej do ul. Leonharda

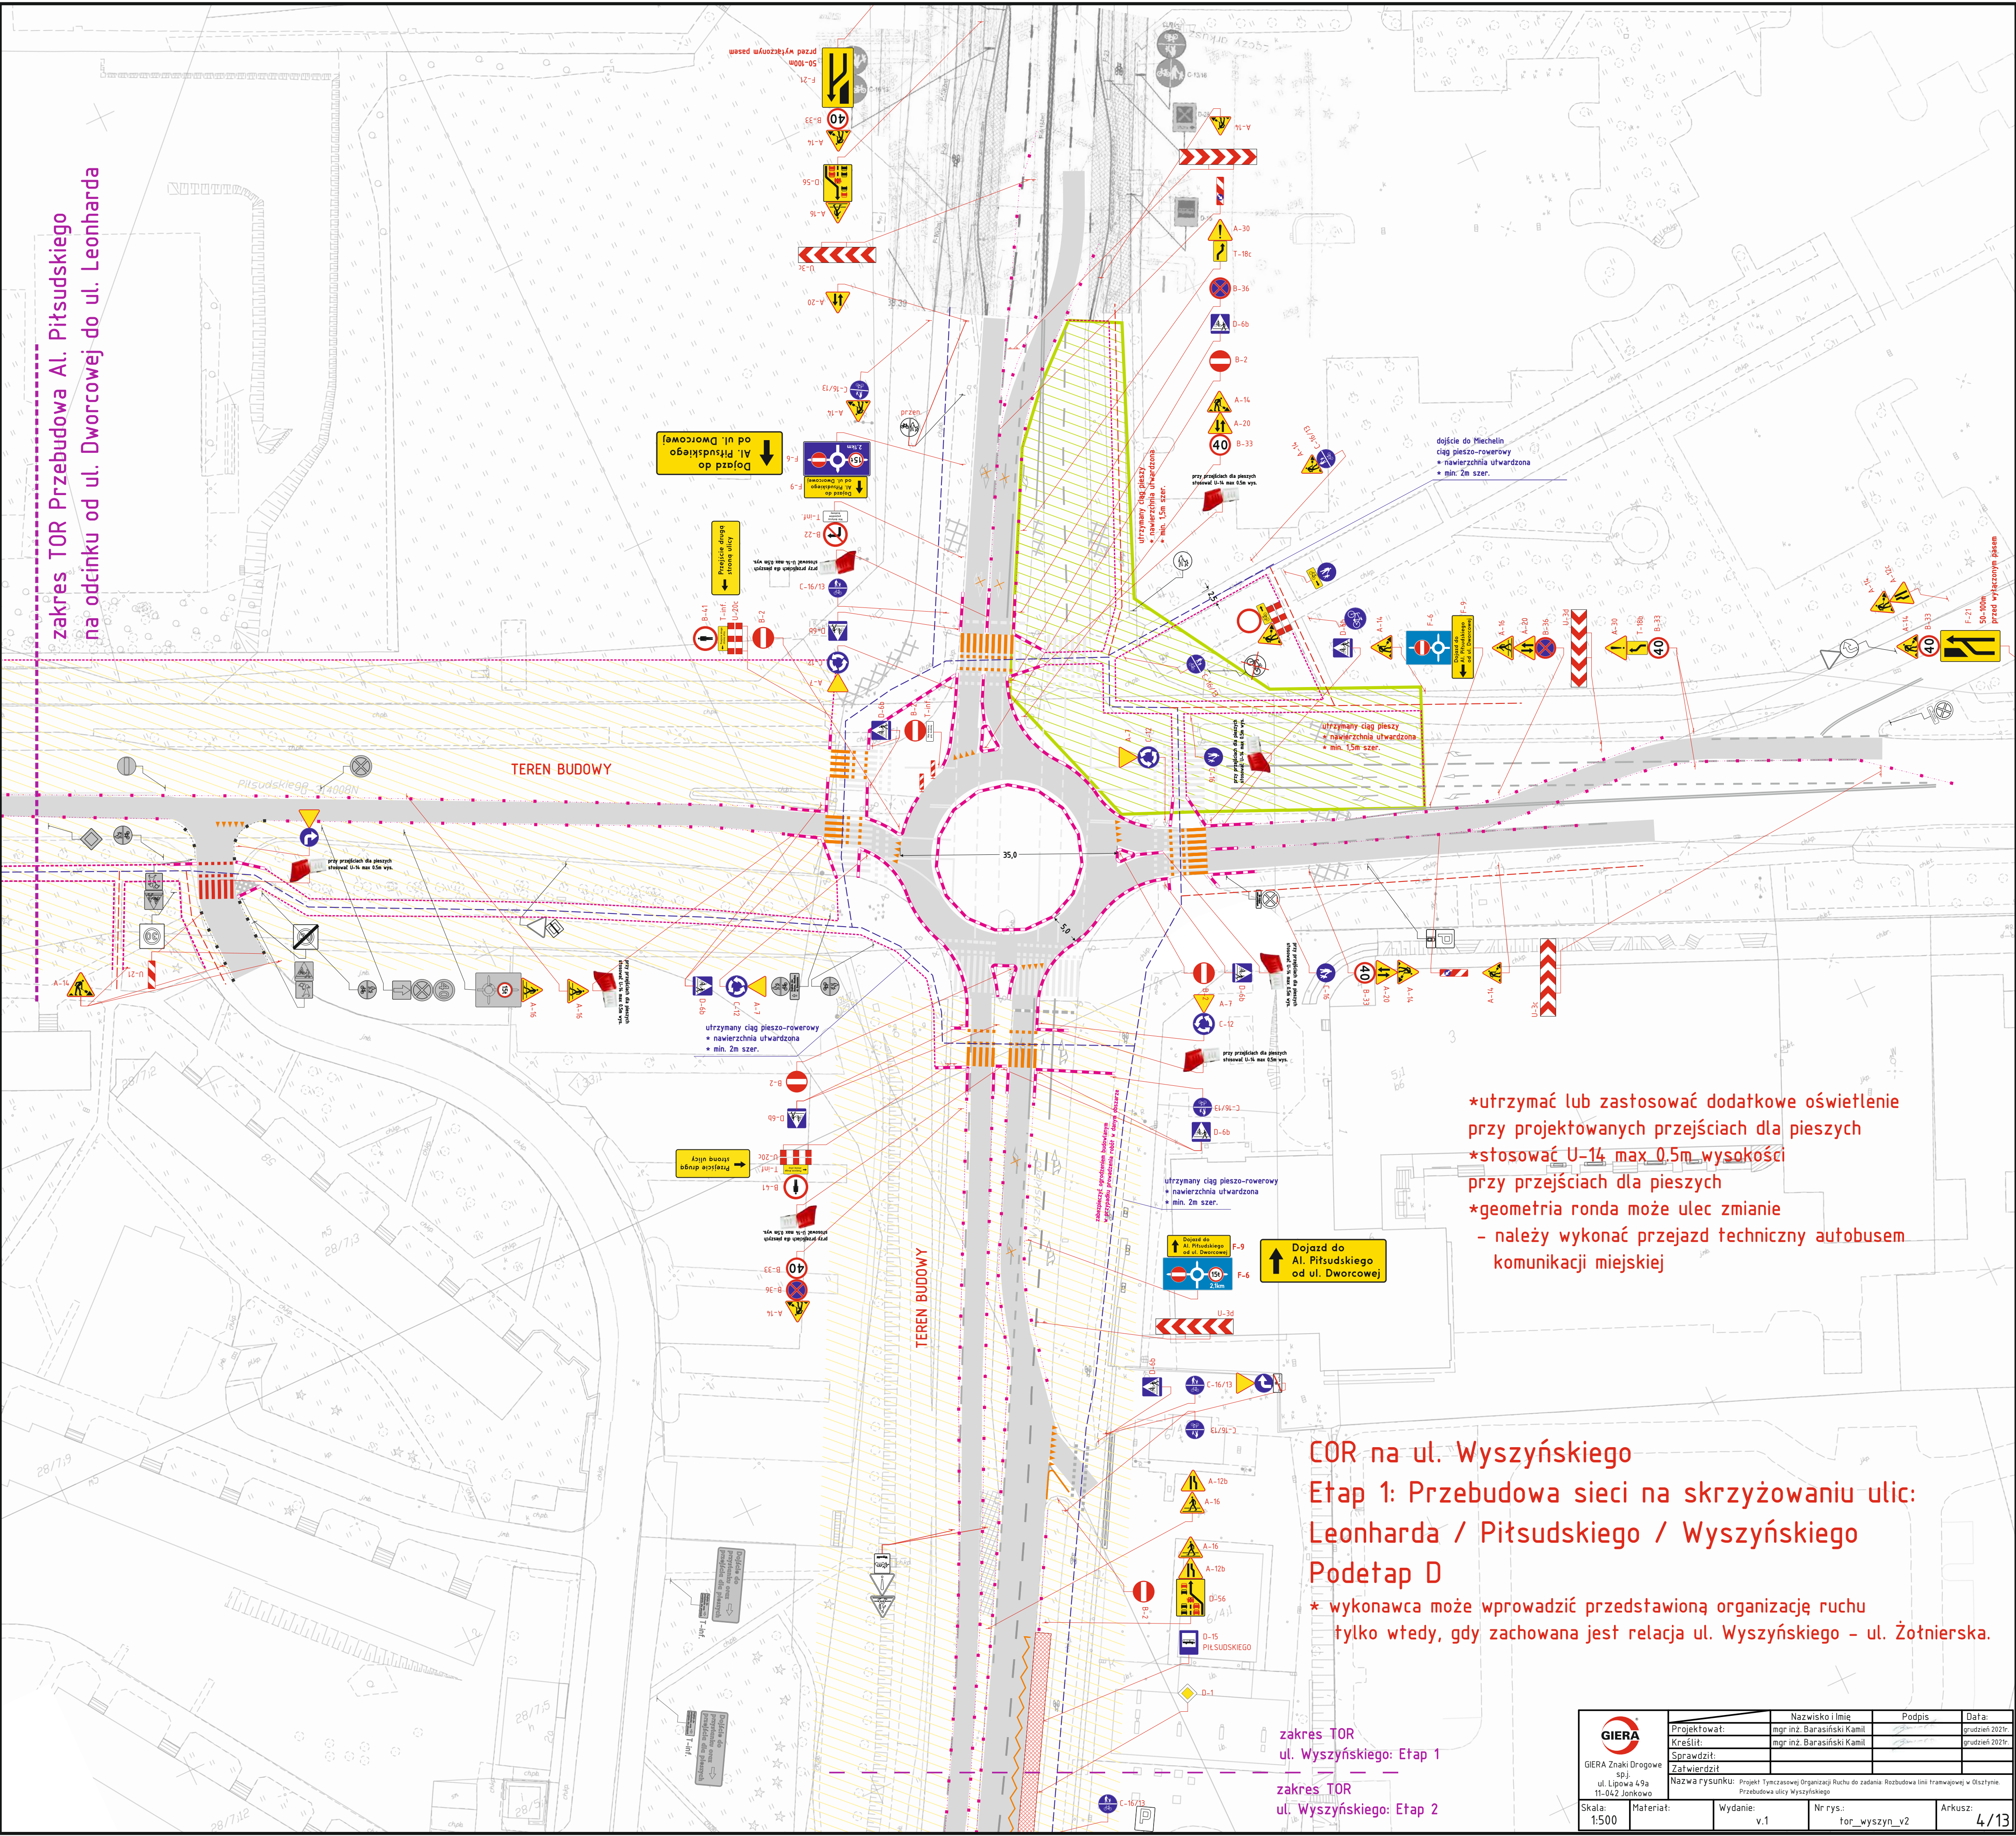

- *utrzymać lub zastosować dodatkowe oświetlenie przy projektowanych przejściach dla pieszych
- *stosować U-14 max 0,5m wysokości przy przejściach dla pieszych
- *geometria ronda może ulec zmianie
- należy wykonać przejazd techniczny autobusem komunikacji miejskiej

COR na ul. Wyszyńskiego
Etap 1: Przebudowa sieci na skrzyżowaniu ulic:
Leonharda / Piłsudskiego / Wyszyńskiego
Podetap D


- * wykonawca może wprowadzić przedstawioną organizację ruchu tylko wtedy, gdy zachowana jest relacja ul. Wyszyńskiego - ul. Żołnierska.

zakres TOR
ul. Wyszyńskiego: Etap 1

zakres TOR
ul. Wyszyńskiego: Etap 2

 GIERA Znaki Drogowe sp. z o.o. ul. Lipowa 49a 11-042 Jonkowo	Projektował:	mgr inż. Barasiński Kamil	Podpis:	Data:
	Kreślił:	mgr inż. Barasiński Kamil		grudzień 2021r.
	Sprawił:			grudzień 2021r.
	Zatwierdził:			
Nazwa rysunku: Projekt Tymczasowej Organizacji Ruchu do zadania: Rozbudowa linii tramwajowej w Olsztynie. Przebudowa ulicy Wyszyńskiego				
Skala: 1:500	Materiał:	Wydanie: v.1	Nr rys.: tor_wyszyn_v2	Arkusz: 4/13

zakres TOR Przebudowa Al. Piłsudskiego
na odcinku od ul. Dworcowej do ul. Leonharda

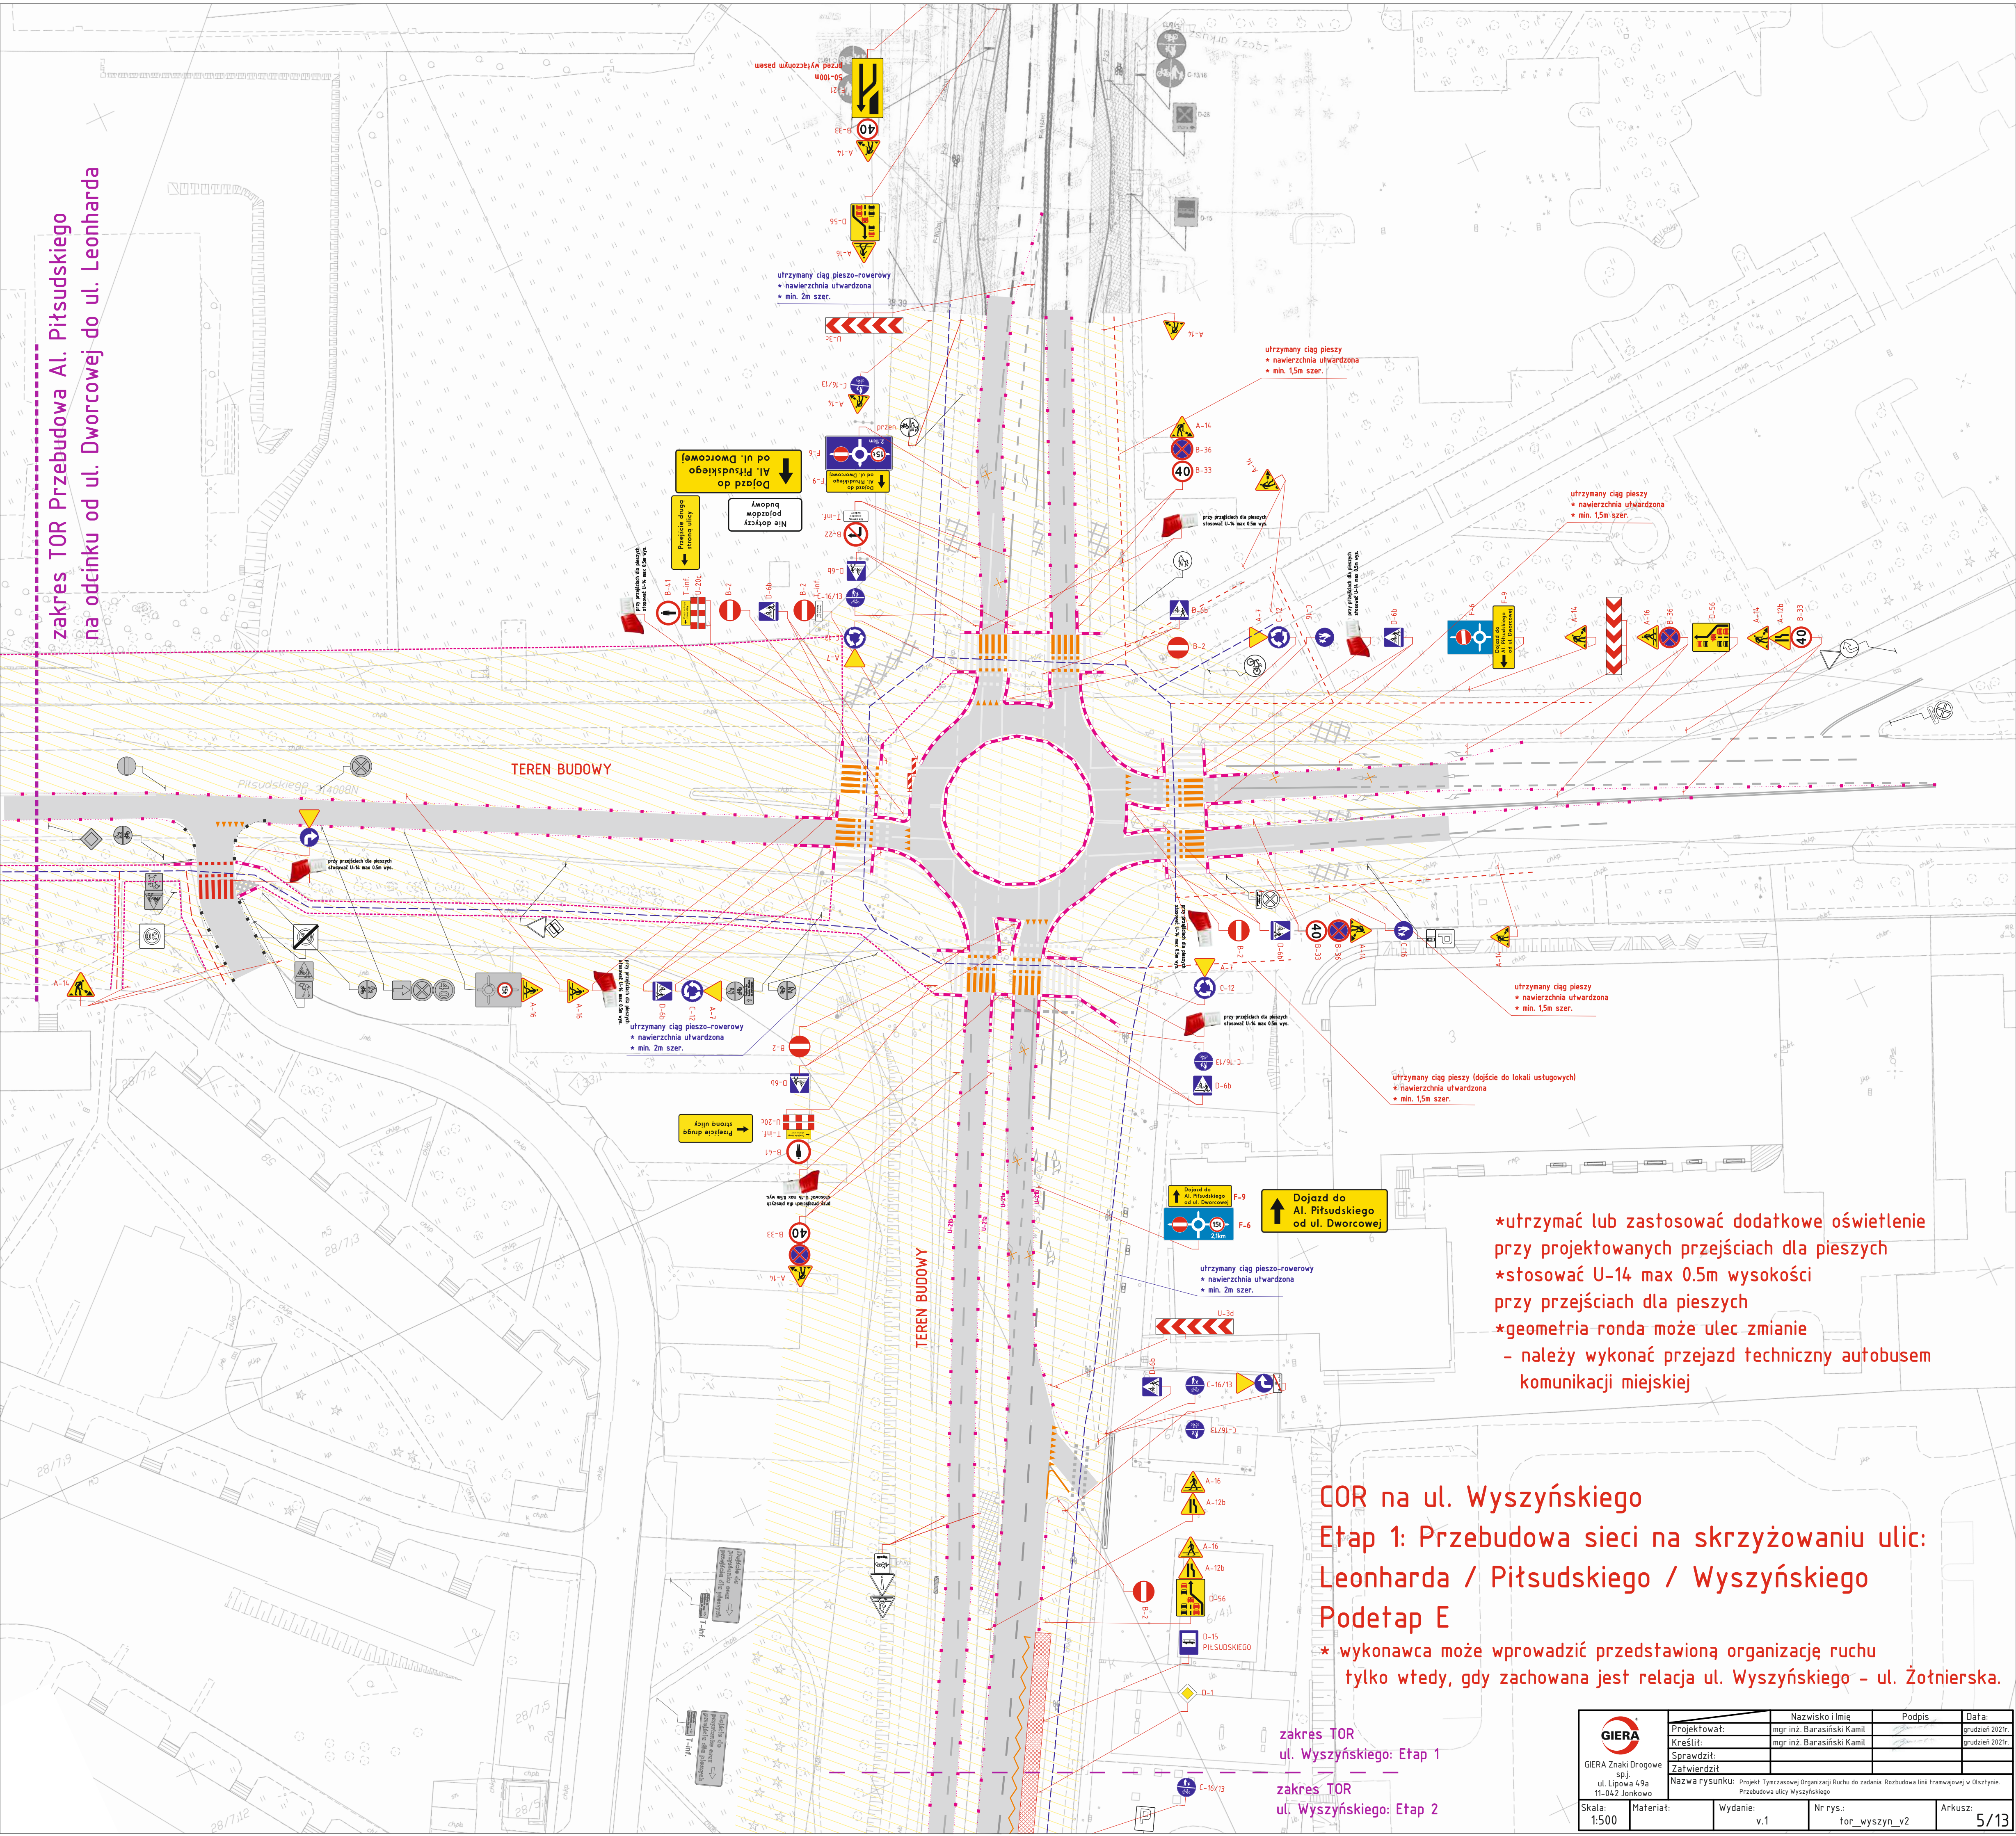

- *utrzymać lub zastosować dodatkowe oświetlenie przy projektowanych przejściach dla pieszych
- *stosować U-14 max 0.5m wysokości przy przejściach dla pieszych
- *geometria ronda może ulec zmianie
- należy wykonać przejazd techniczny autobusem komunikacji miejskiej


COR na ul. Wyszyńskiego
Etap 1: Przebudowa sieci na skrzyżowaniu ulic:
Leonharda / Piłsudskiego / Wyszyńskiego
Podetap E

* wykonawca może wprowadzić przedstawioną organizację ruchu tylko wtedy, gdy zachowana jest relacja ul. Wyszyńskiego – ul. Żołnierska.

zakres TOR
ul. Wyszyńskiego: Etap 1
zakres TOR
ul. Wyszyńskiego: Etap 2

 GIERA Znaki Drogowe sp. z o.o. ul. Lipowa 49a 11-042 Jonkowo	Projektował:	mgr inż. Barasiński Kamil	Nazwisko i Imię	Podpis	Data:
	Kreślił:	mgr inż. Barasiński Kamil			grudzień 2021r.
	Sprawdził:				grudzień 2021r.
	Zatwierdził:				
Nazwa rysunku: Projekt Tymczasowej Organizacji Ruchu do zadania: Rozbudowa linii tramwajowej w Olsztynie. Przebudowa ulicy Wyszyńskiego					
Skala: 1:500	Materiał:	Wydanie: v.1	Nr rys: tor_wyszyn_v2	Arkusz: 5/13	

zakres TOR Przebudowa Al. Piłsudskiego
na odcinku od ul. Dworcowej do ul. Leonharda
Etap 2 – wariant dwukierunkowy

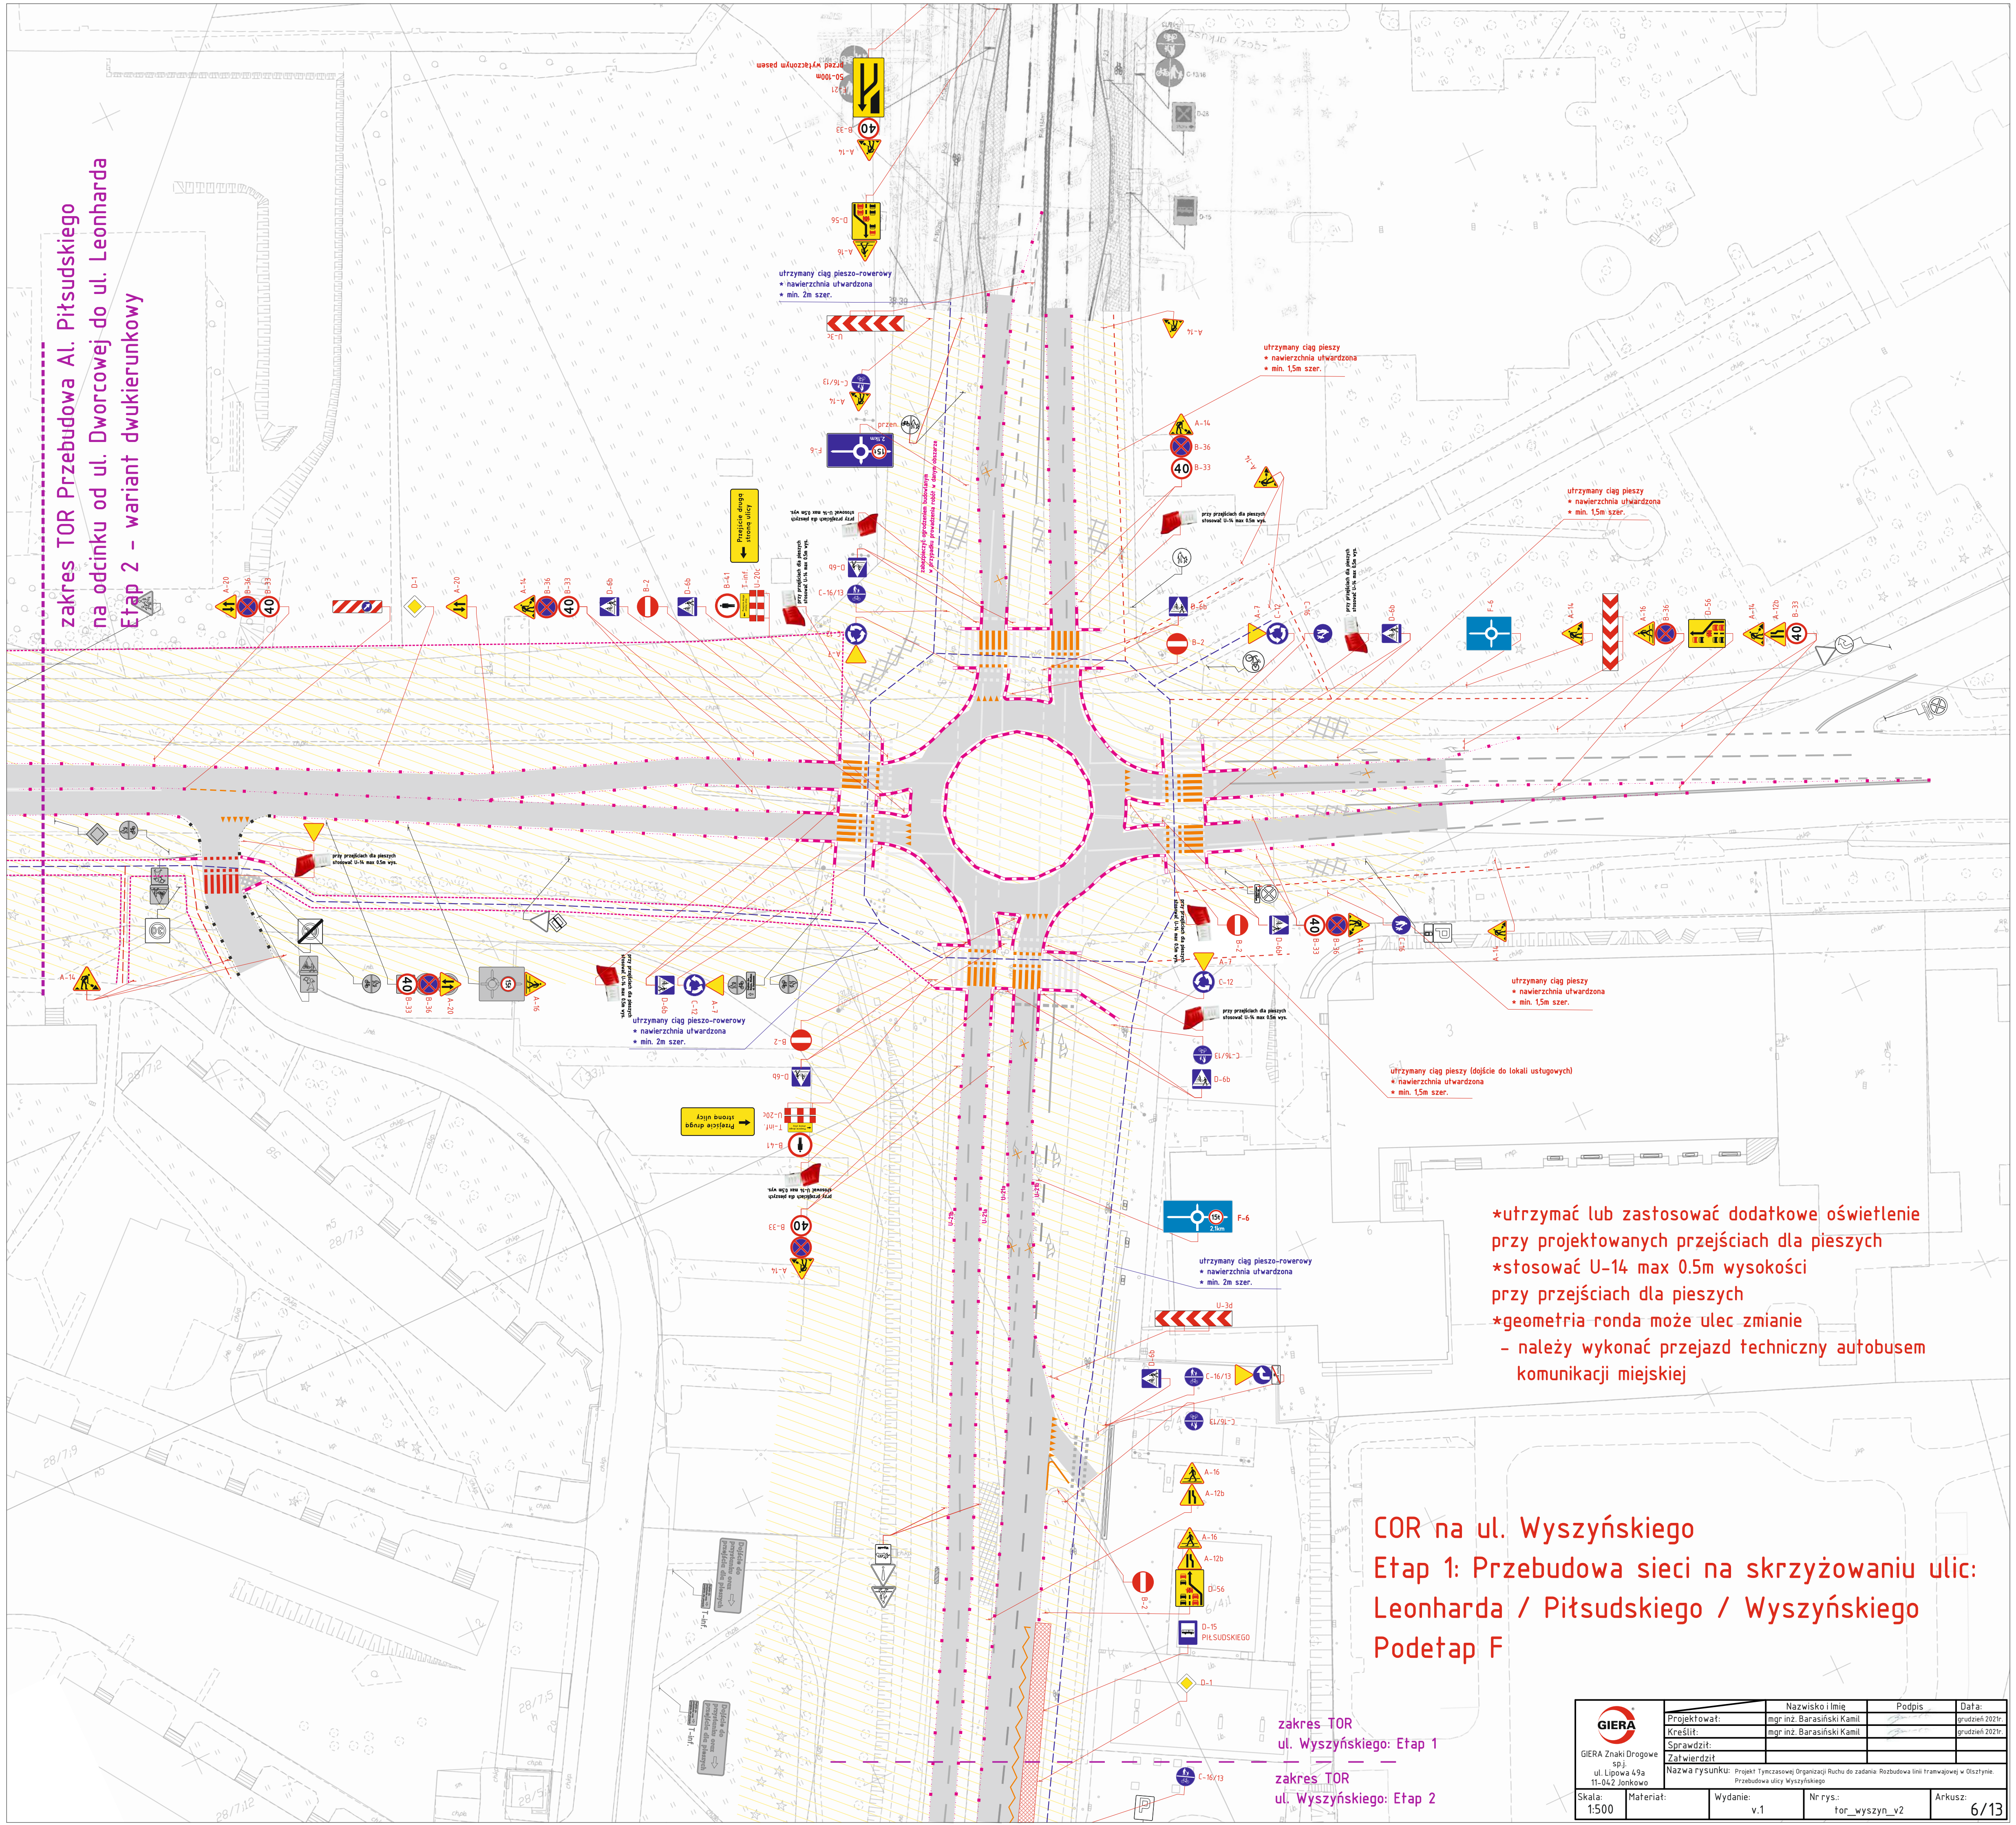


- *utrzymać lub zastosować dodatkowe oświetlenie przy projektowanych przejściach dla pieszych
- *stosować U-14 max 0.5m wysokości przy przejściach dla pieszych
- *geometria ronda może ulec zmianie - należy wykonać przejazd techniczny autobusem komunikacji miejskiej


COR na ul. Wyszyńskiego
Etap 1: Przebudowa sieci na skrzyżowaniu ulic:
Leonharda / Piłsudskiego / Wyszyńskiego
Podetap F

zakres TOR
ul. Wyszyńskiego: Etap 1
zakres TOR
ul. Wyszyńskiego: Etap 2


 GIERA Znaki Drogowe sp. z o.o. ul. Lipowa 49a 11-042 Jonkowo	Projektował:	mgr inż. Barasiński Kamil	Podpis:	Data:
	Kreślił:	mgr inż. Barasiński Kamil		grudzień 2021r.
	Sprawdził:			
	Zatwierdził:			
Nazwa rysunku: Projekt Tymczasowej Organizacji Ruchu do zadania: Rozbudowa linii tramwajowej w Olsztynie. Przebudowa ulicy Wyszyńskiego				
Skala: 1:500	Materiał:	Wydanie: v.1	Nr rys: tor_wyszyn_v2	Arkusz: 6/13

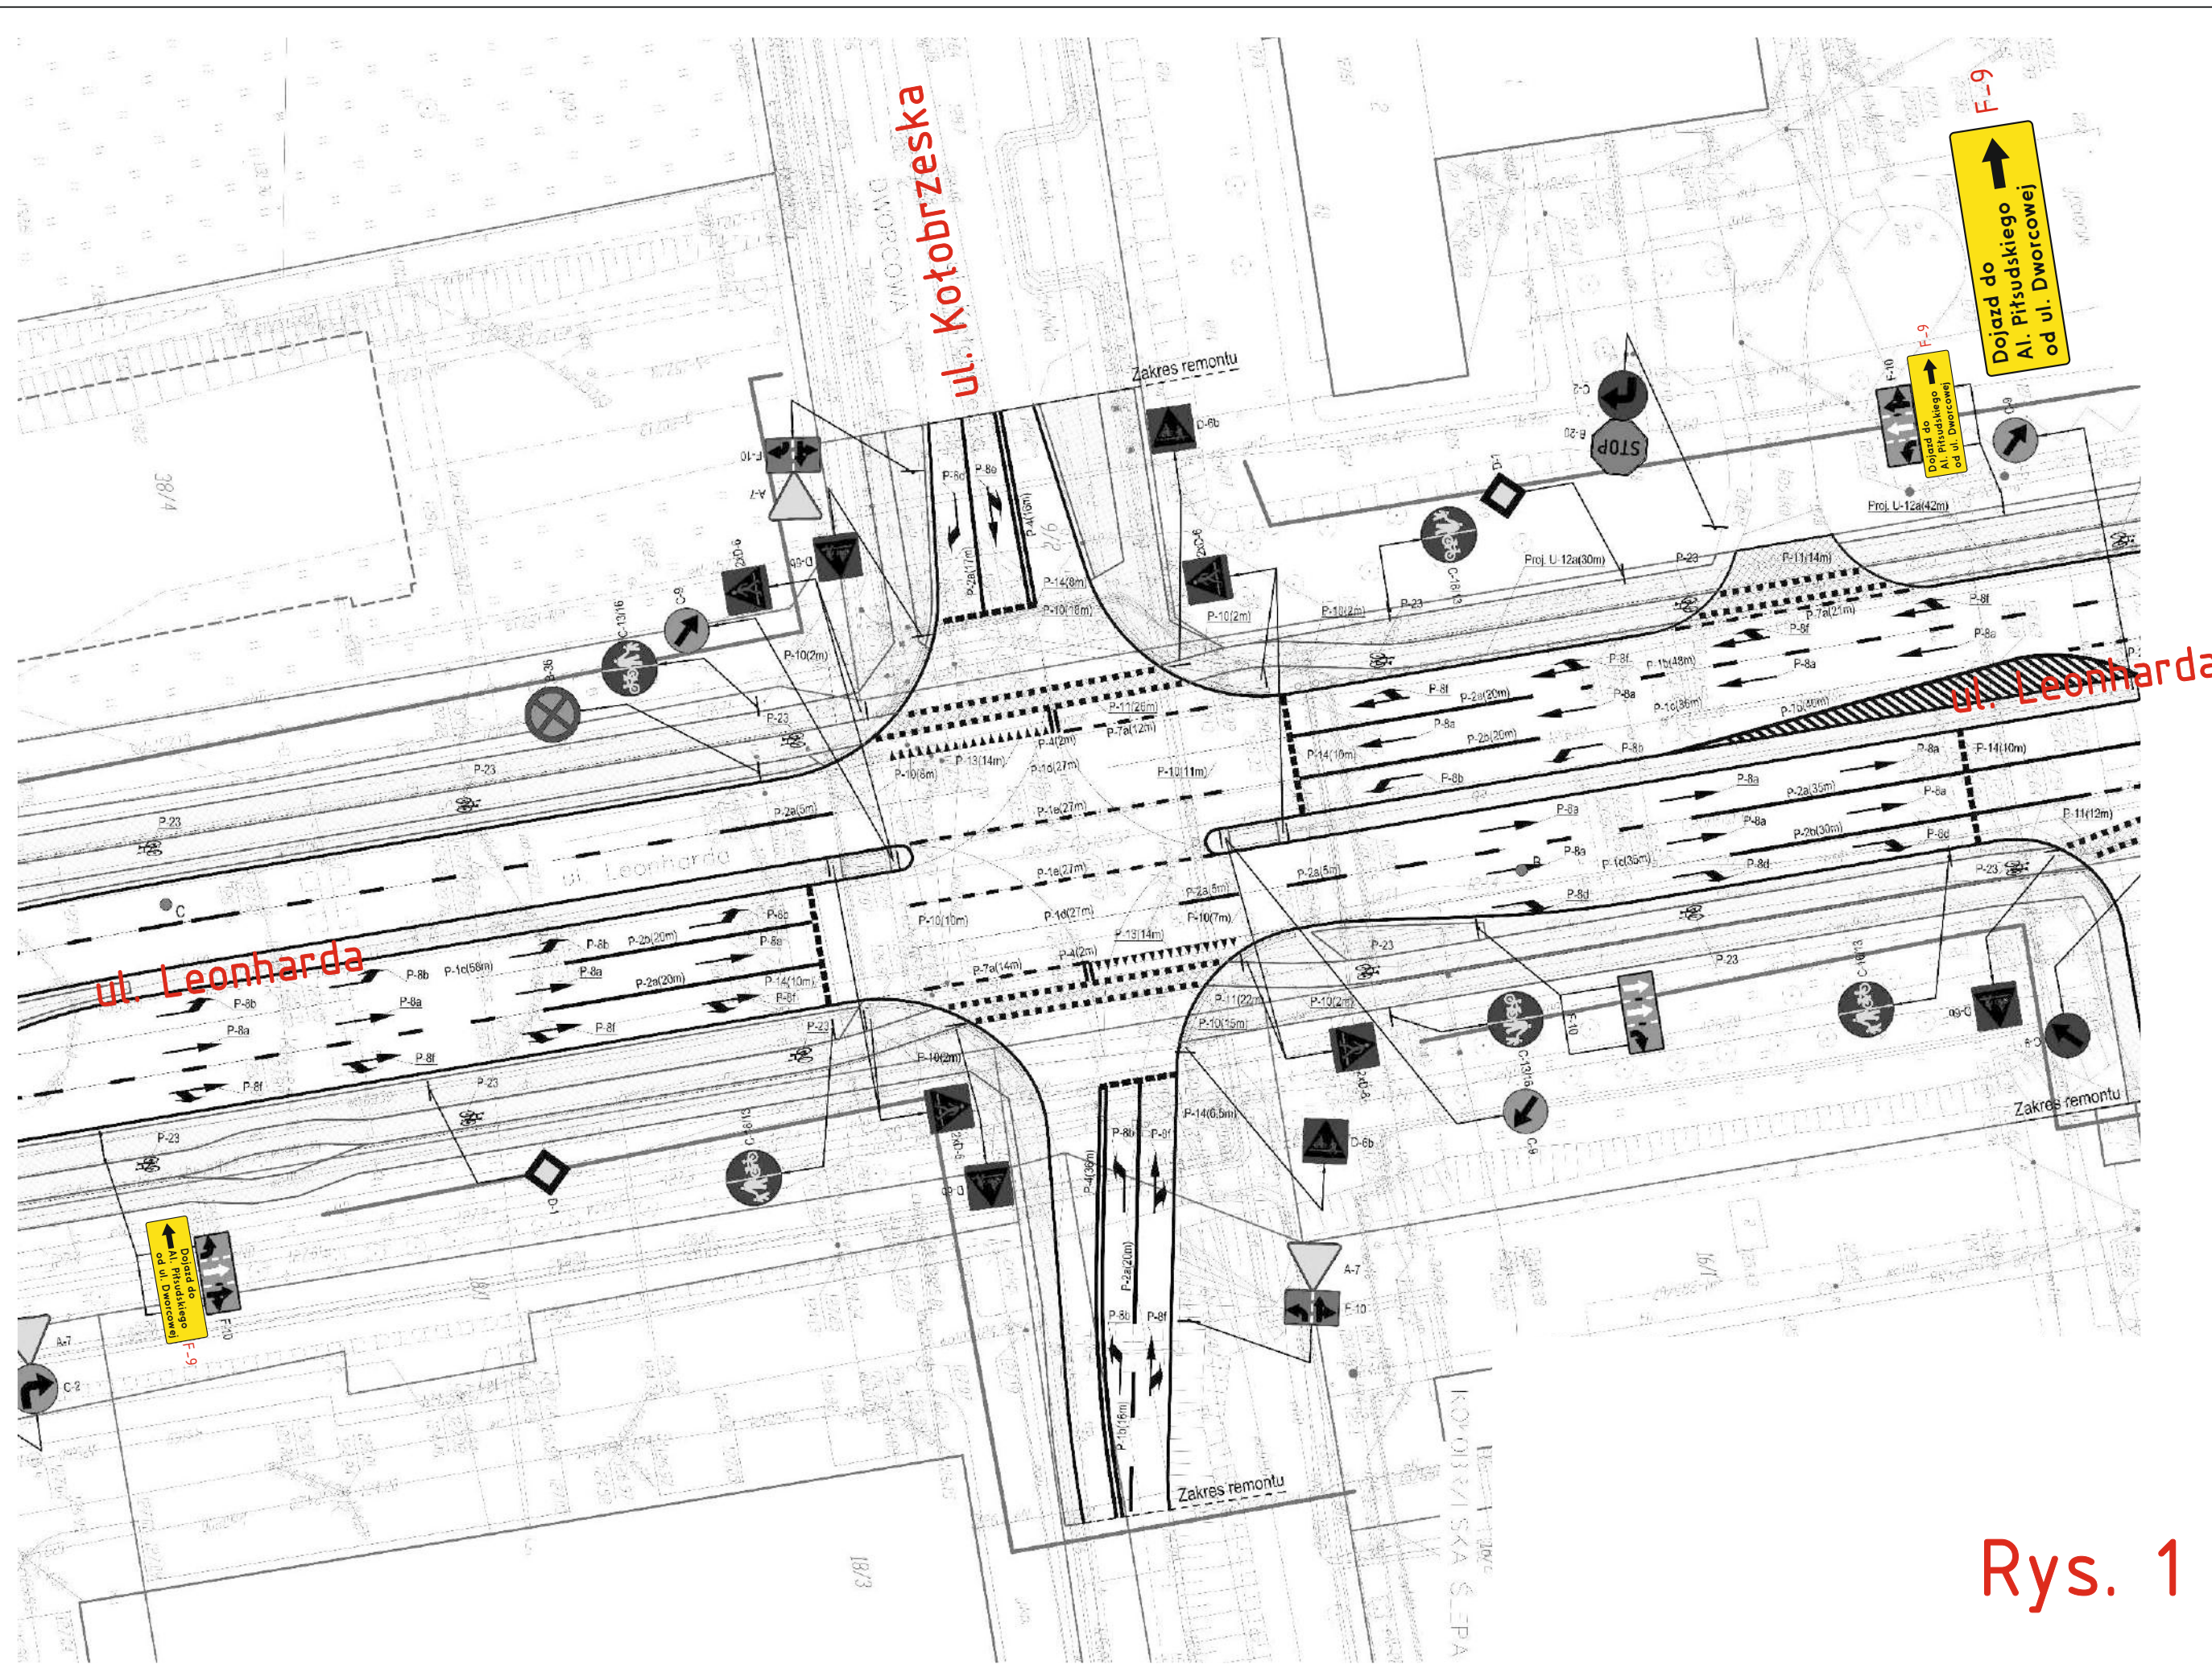


Rys. 1

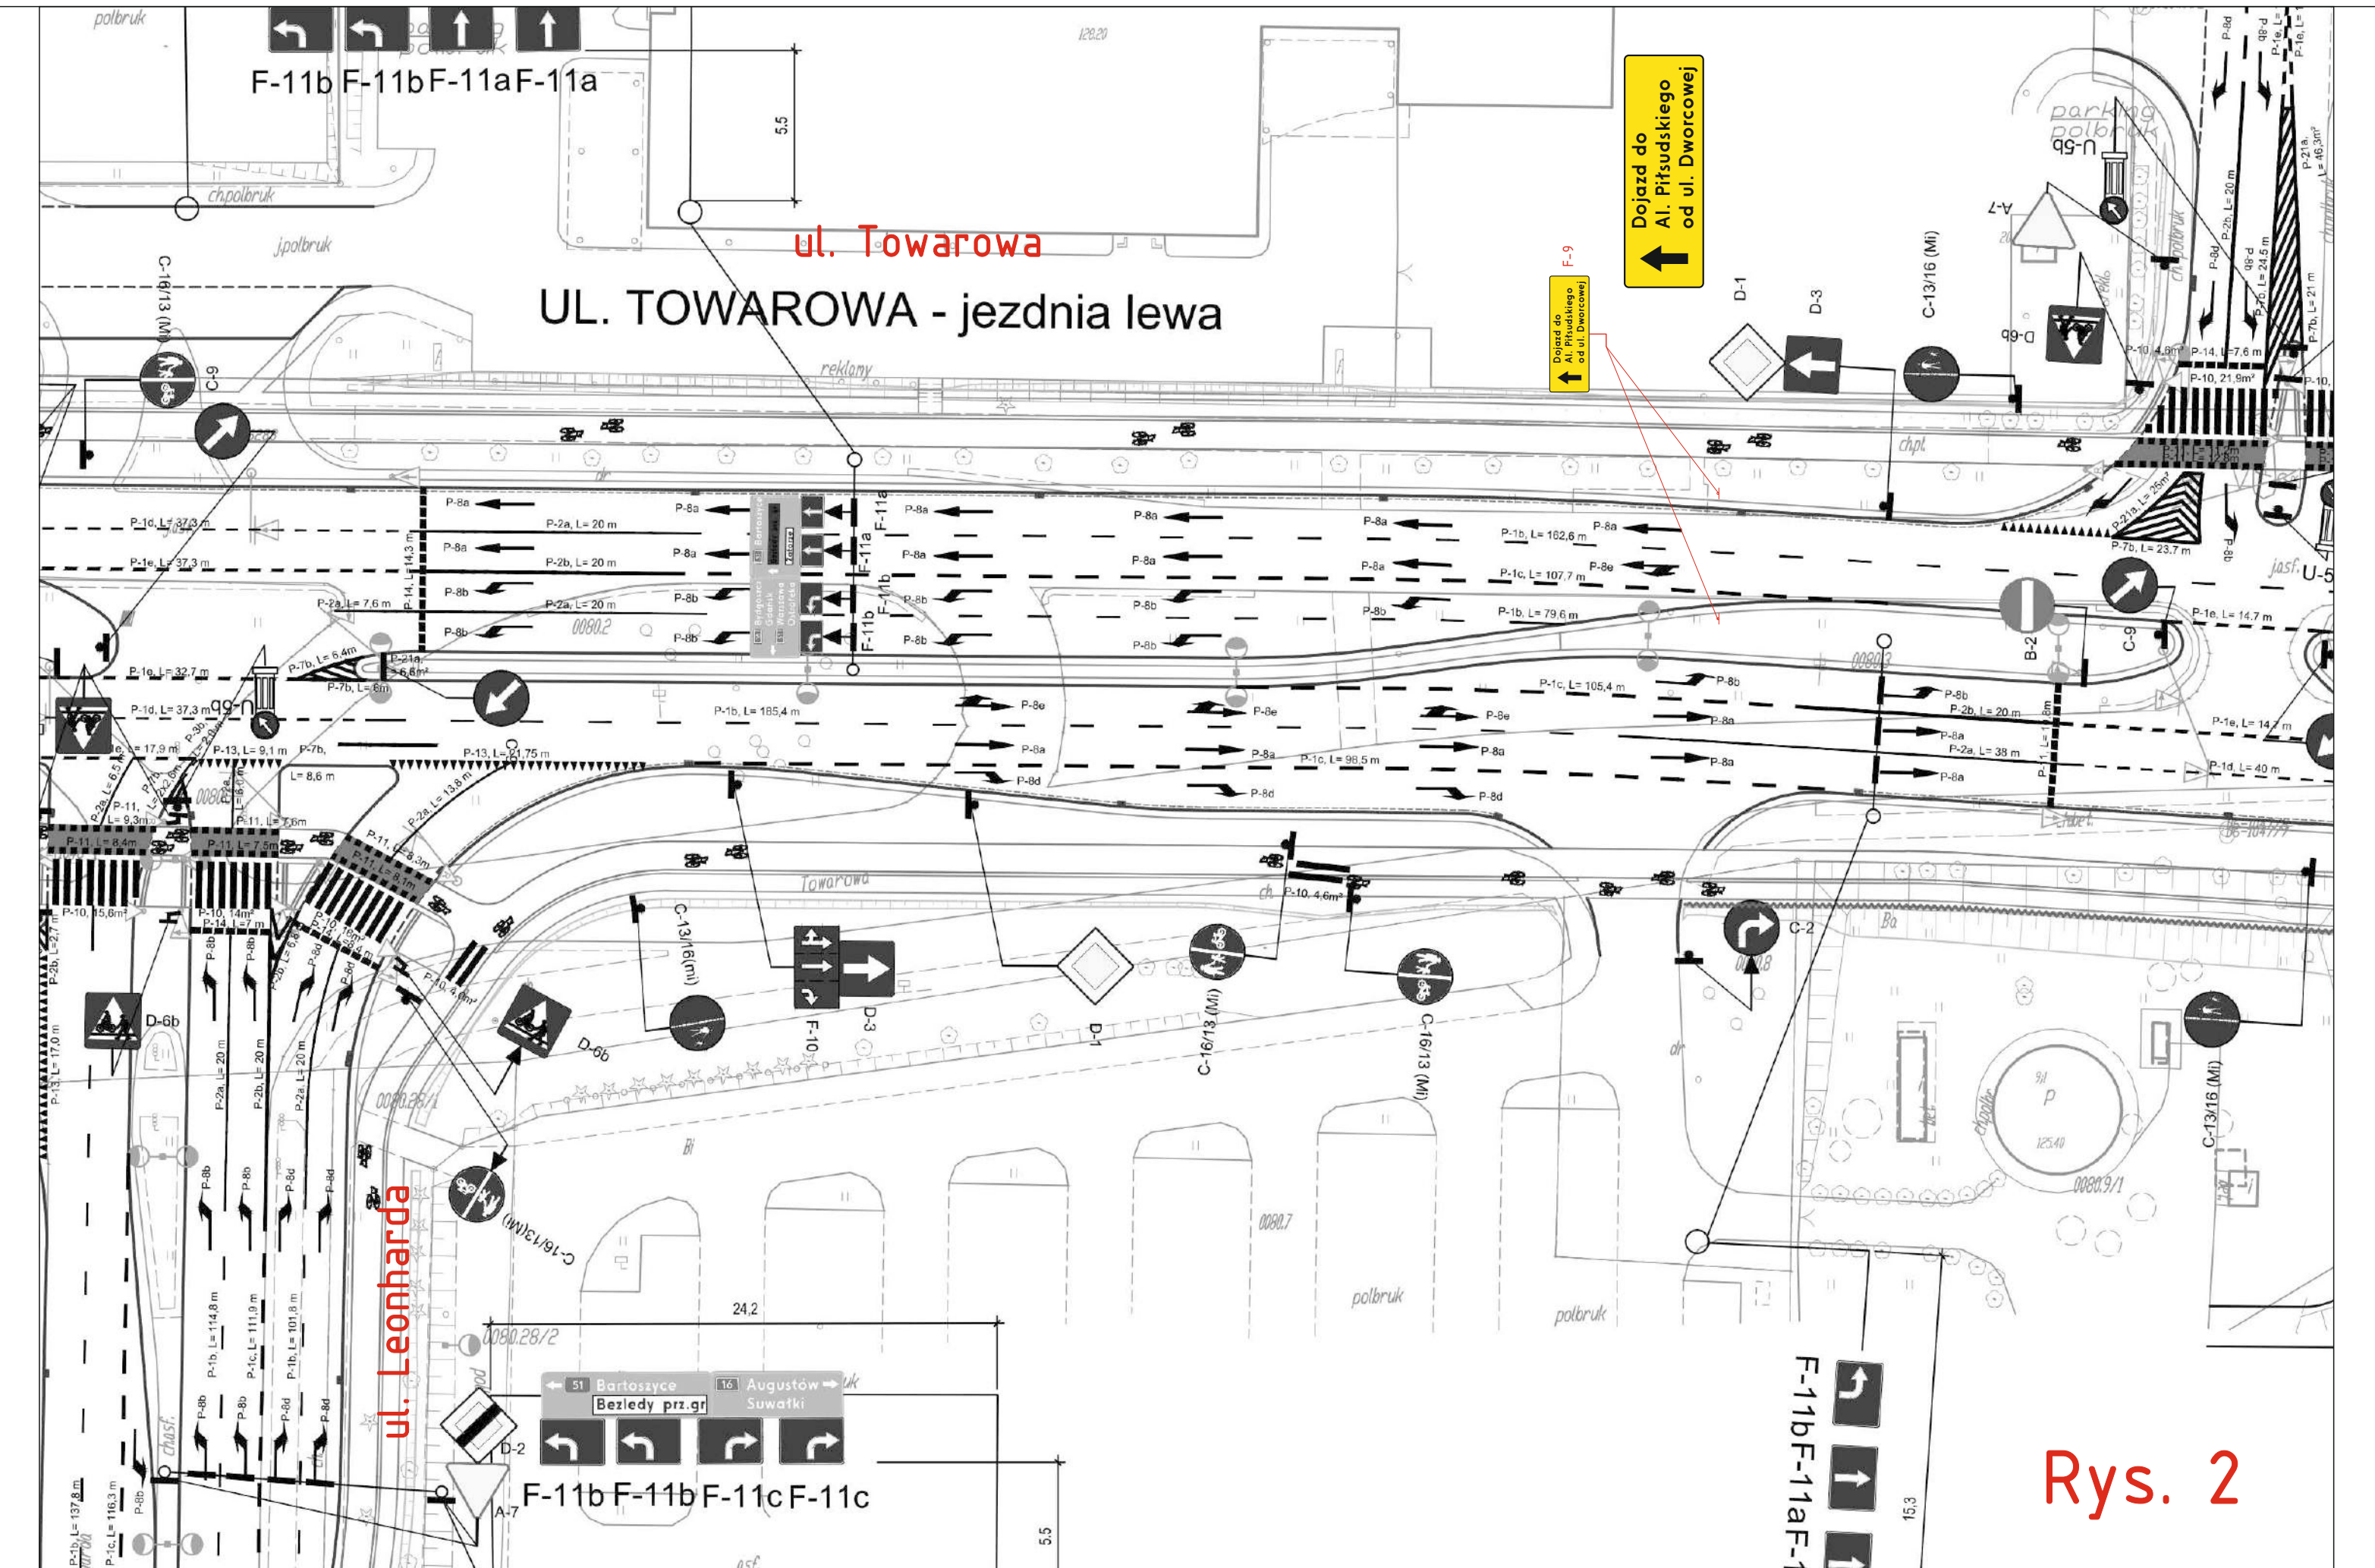


Rys. 2

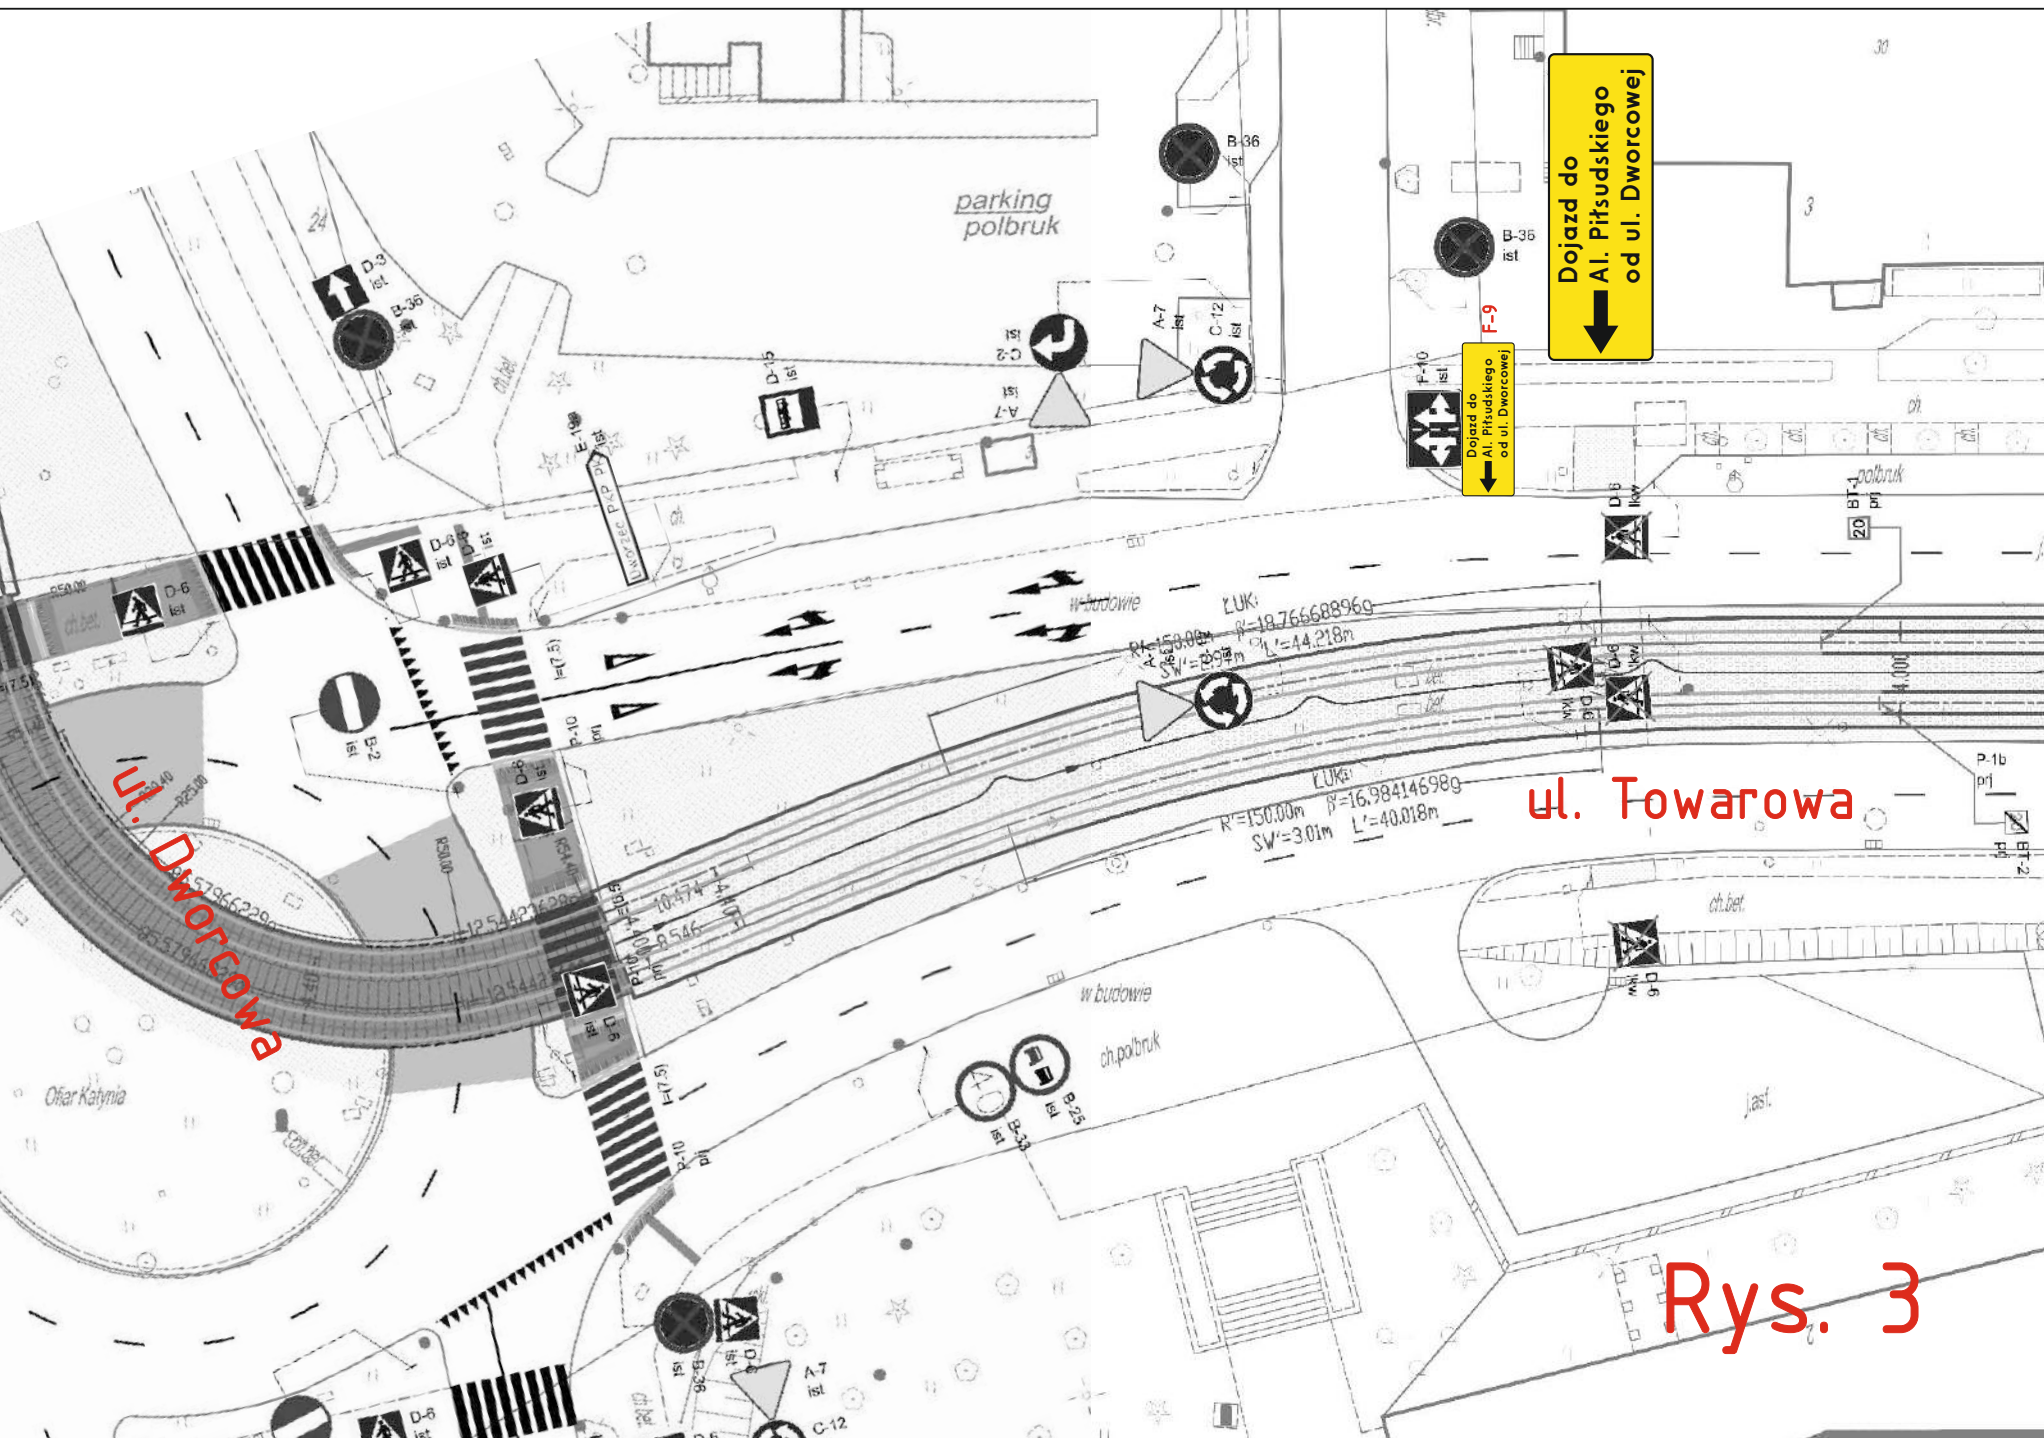

Rys. 3

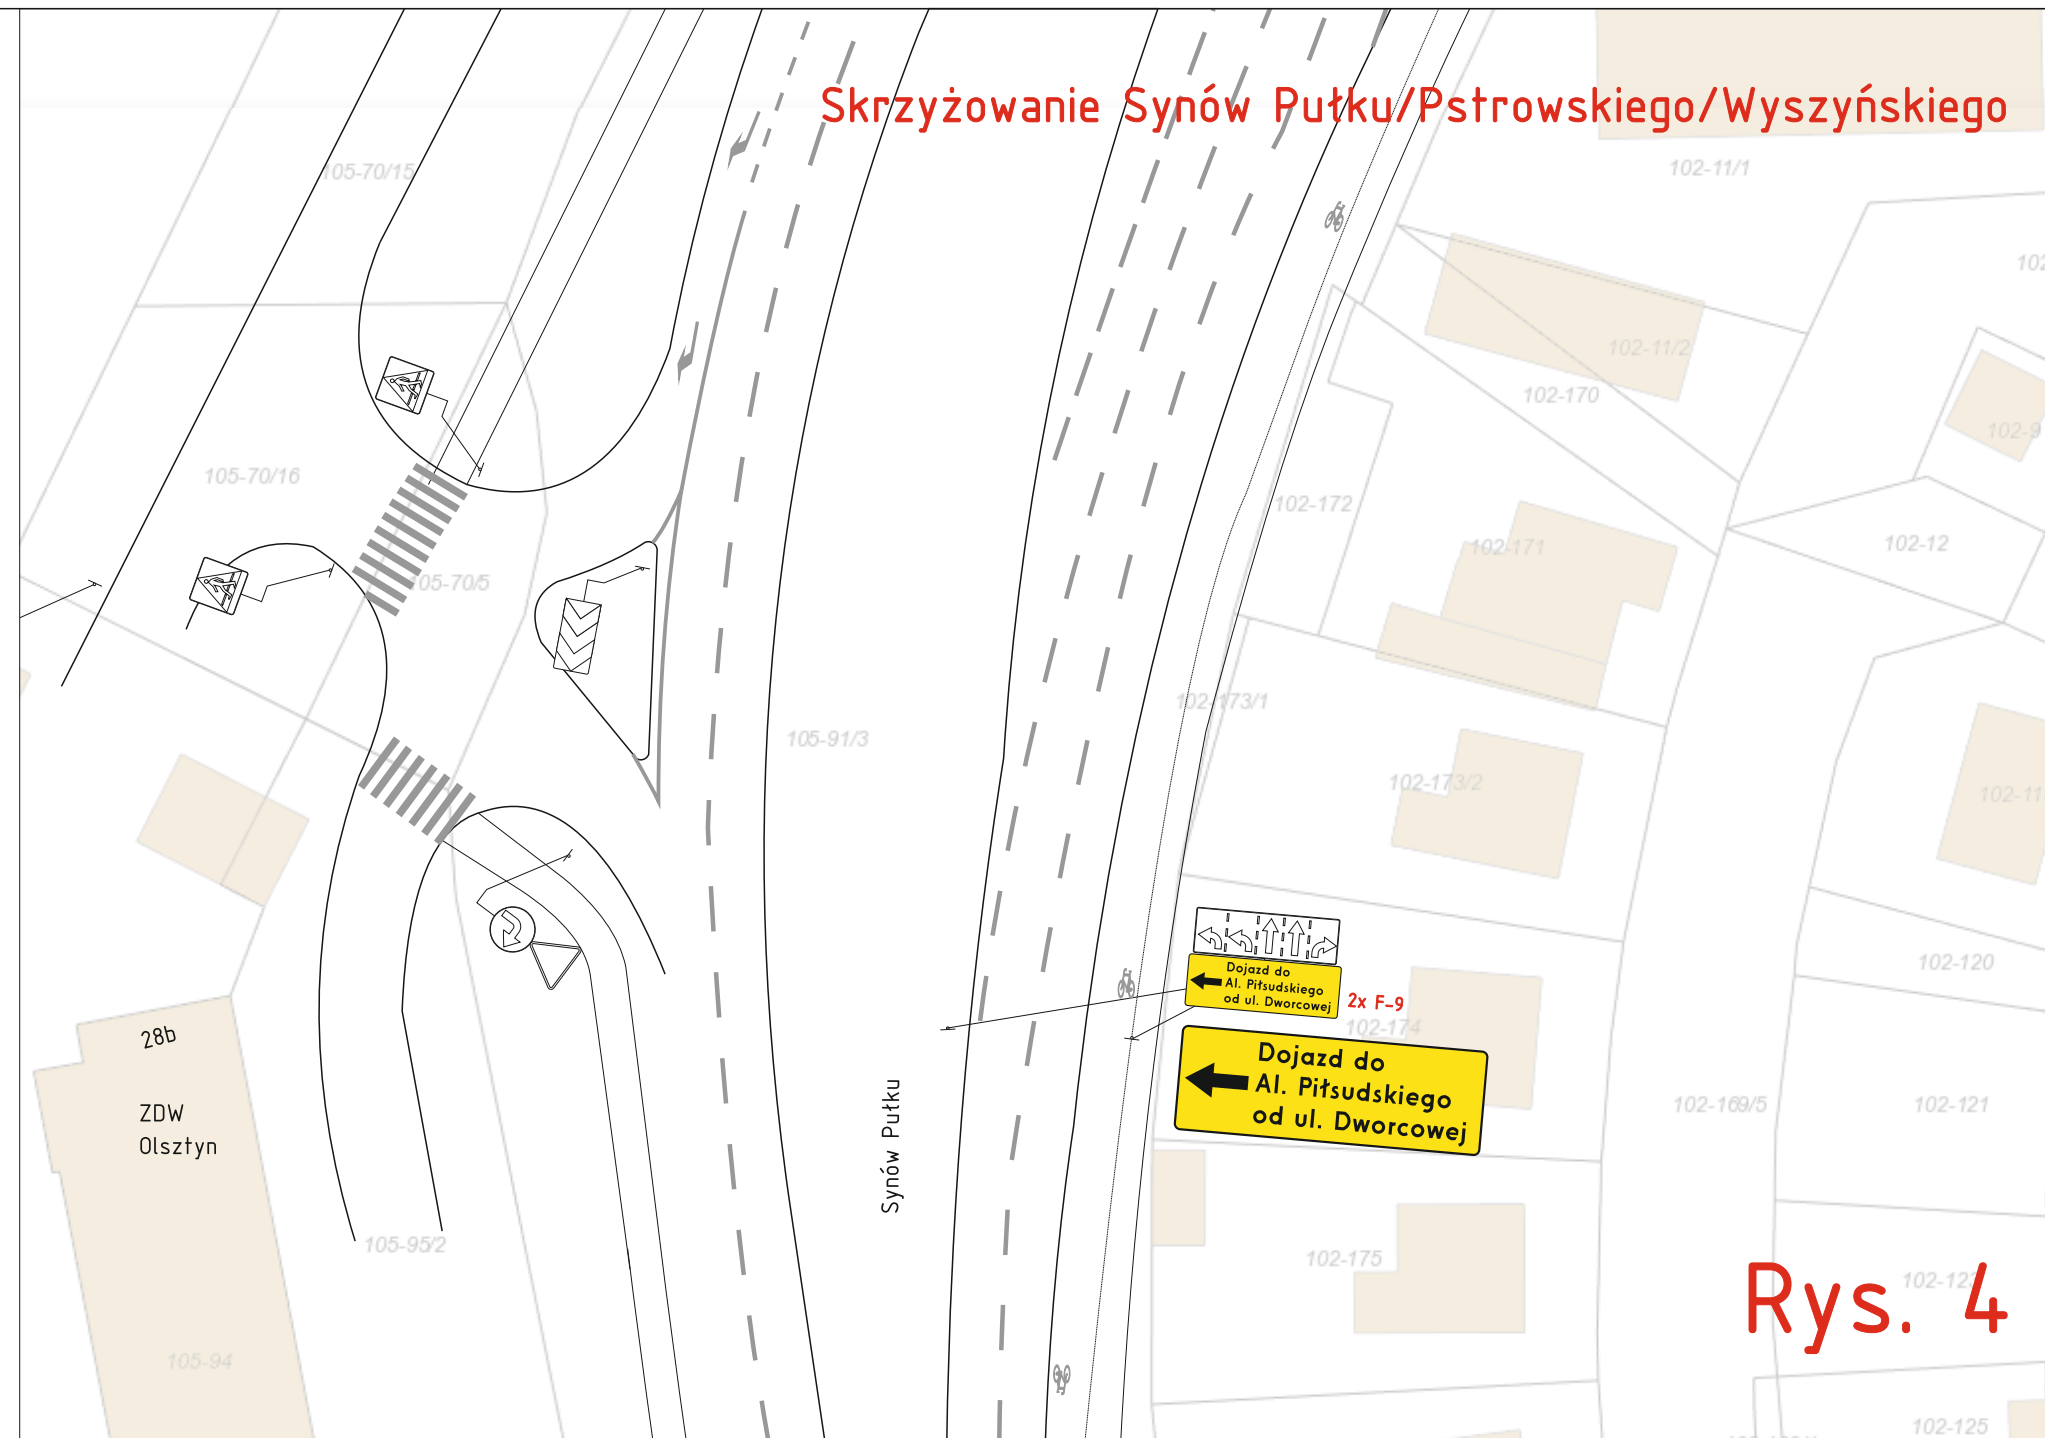


Rys. 4

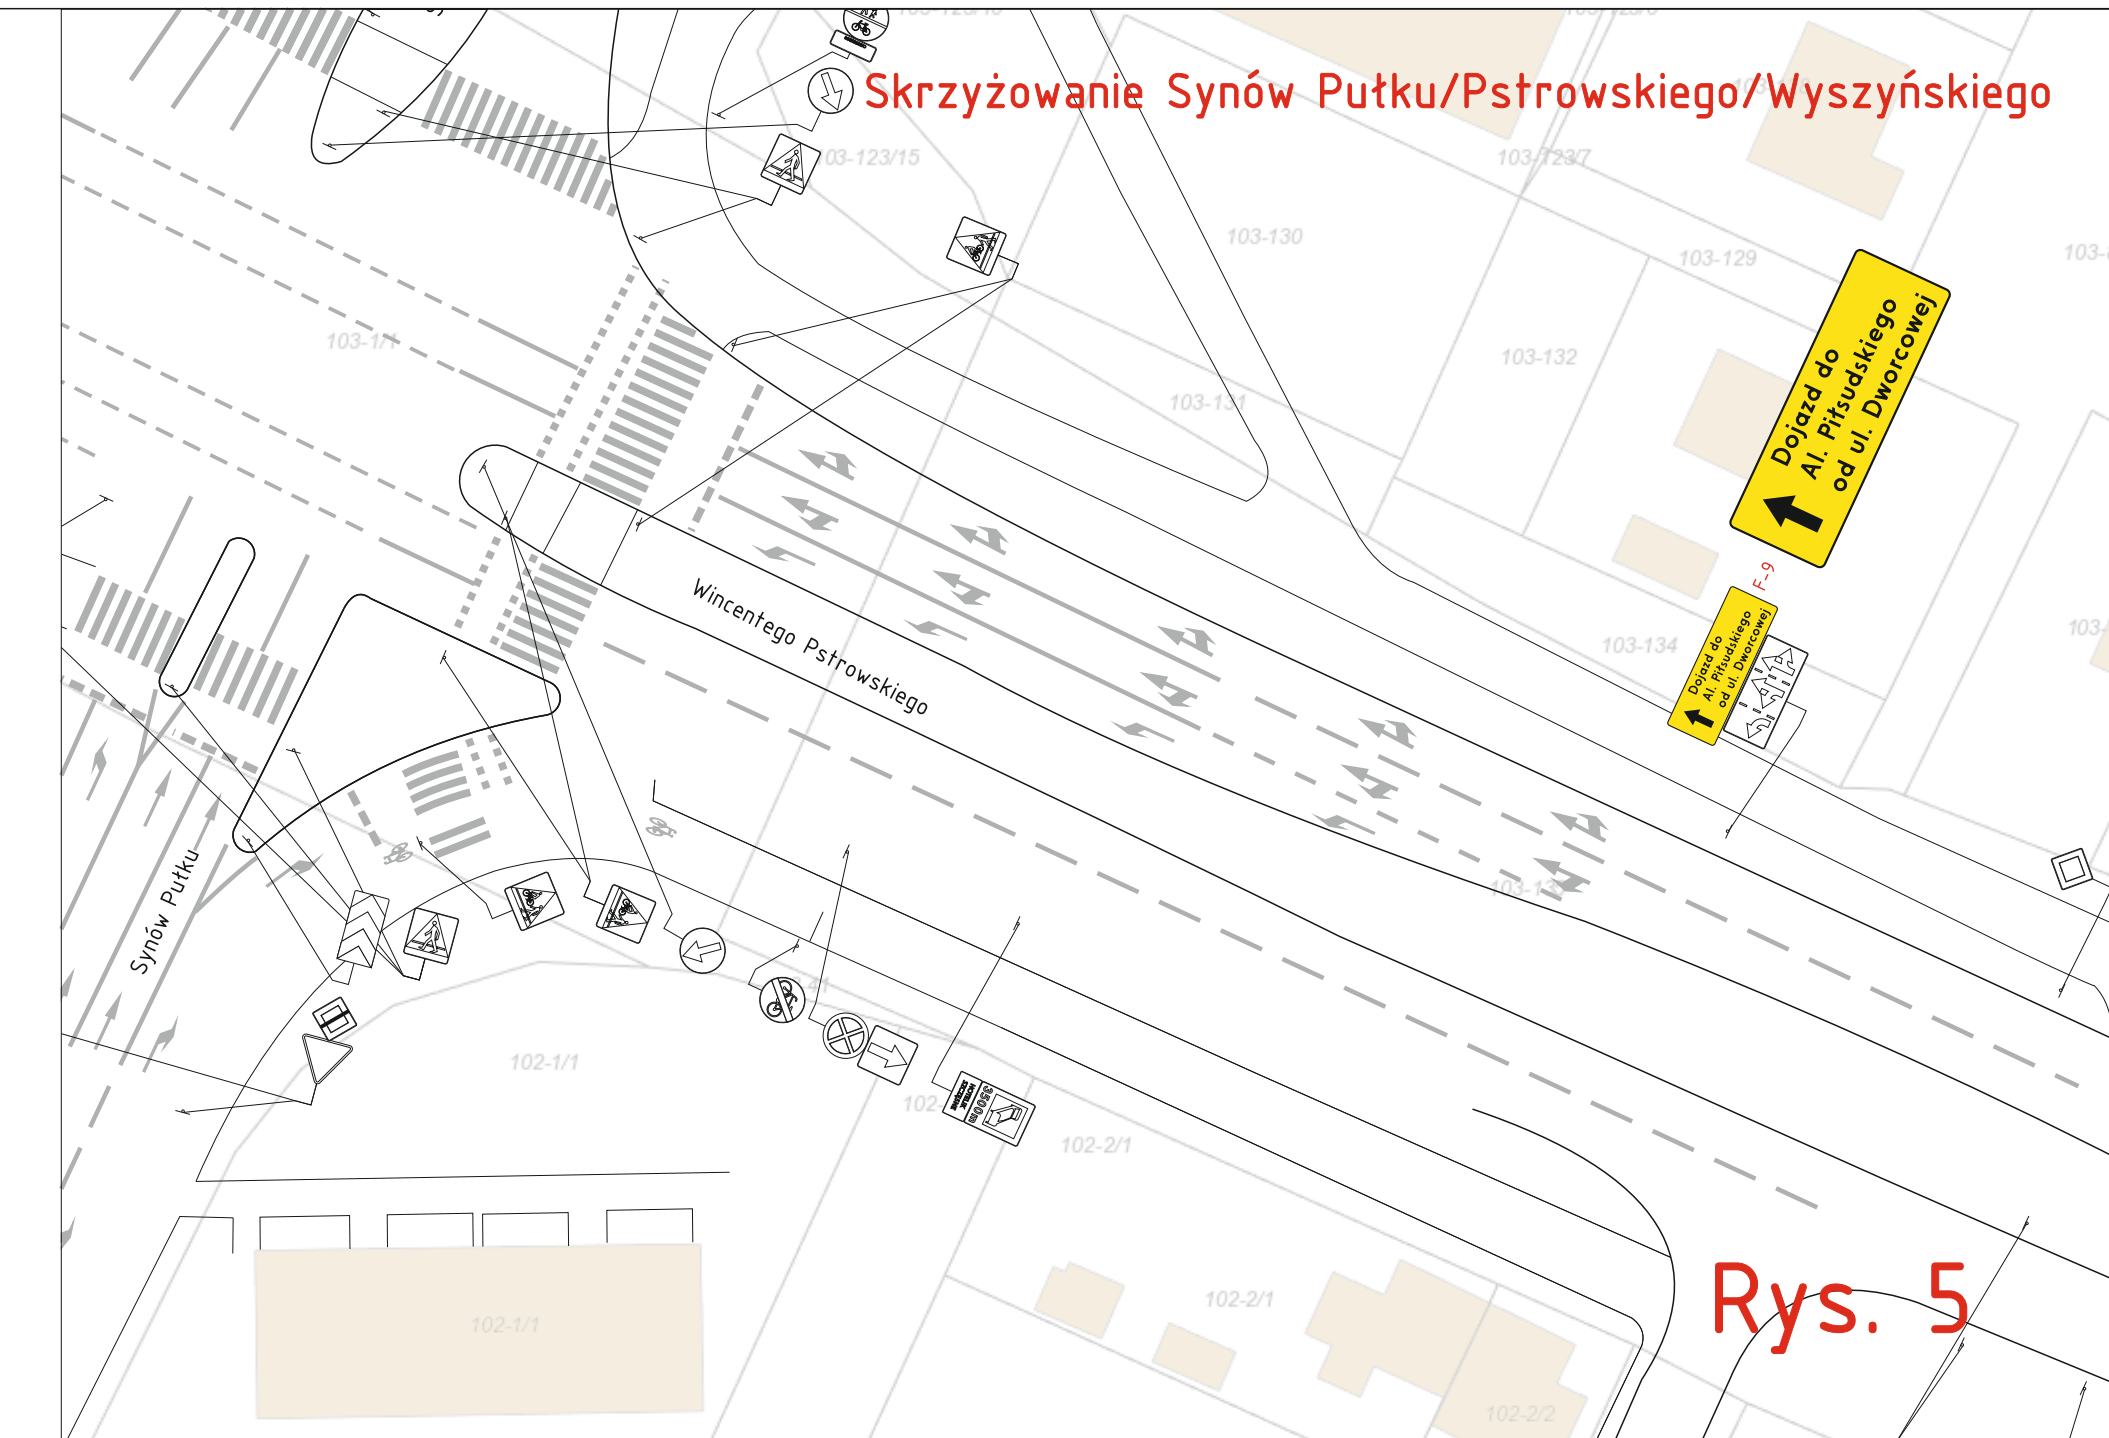

Rys. 5






COR na ul. Wyszyńskiego Etap 1:
Przebudowa sieci na skrzyżowaniu ulic:
Leonharda / Piłsudskiego / Wyszyńskiego
Zastosować przy wprowadzeniu Podetapów 1A-1E

GIERA GIERA Znaki Drogo-we ul. Lipowa 49a 11-042 Jonkowo	Projektował:	Nazwisko i imię:	Podpis:	Data:
	Kreślił:	mgr inż. Barasiński Kamil		grudzień 2020r.
	Sprawił:	mgr inż. Barasiński Kamil		grudzień 2020r.
	Zatwierdził:			
Nazwa rysunku: Projekt Tymczasowej Organizacji Ruchu do zadania: Rozbudowa linii tramwajowej w Olsztynie Przebudowa ulicy Wyszyńskiego				
Skala: 1:500	Materiał:	Wydanie: v.1	Nr rys.: tor_wyszyn_v2	Arkusz: 7/13

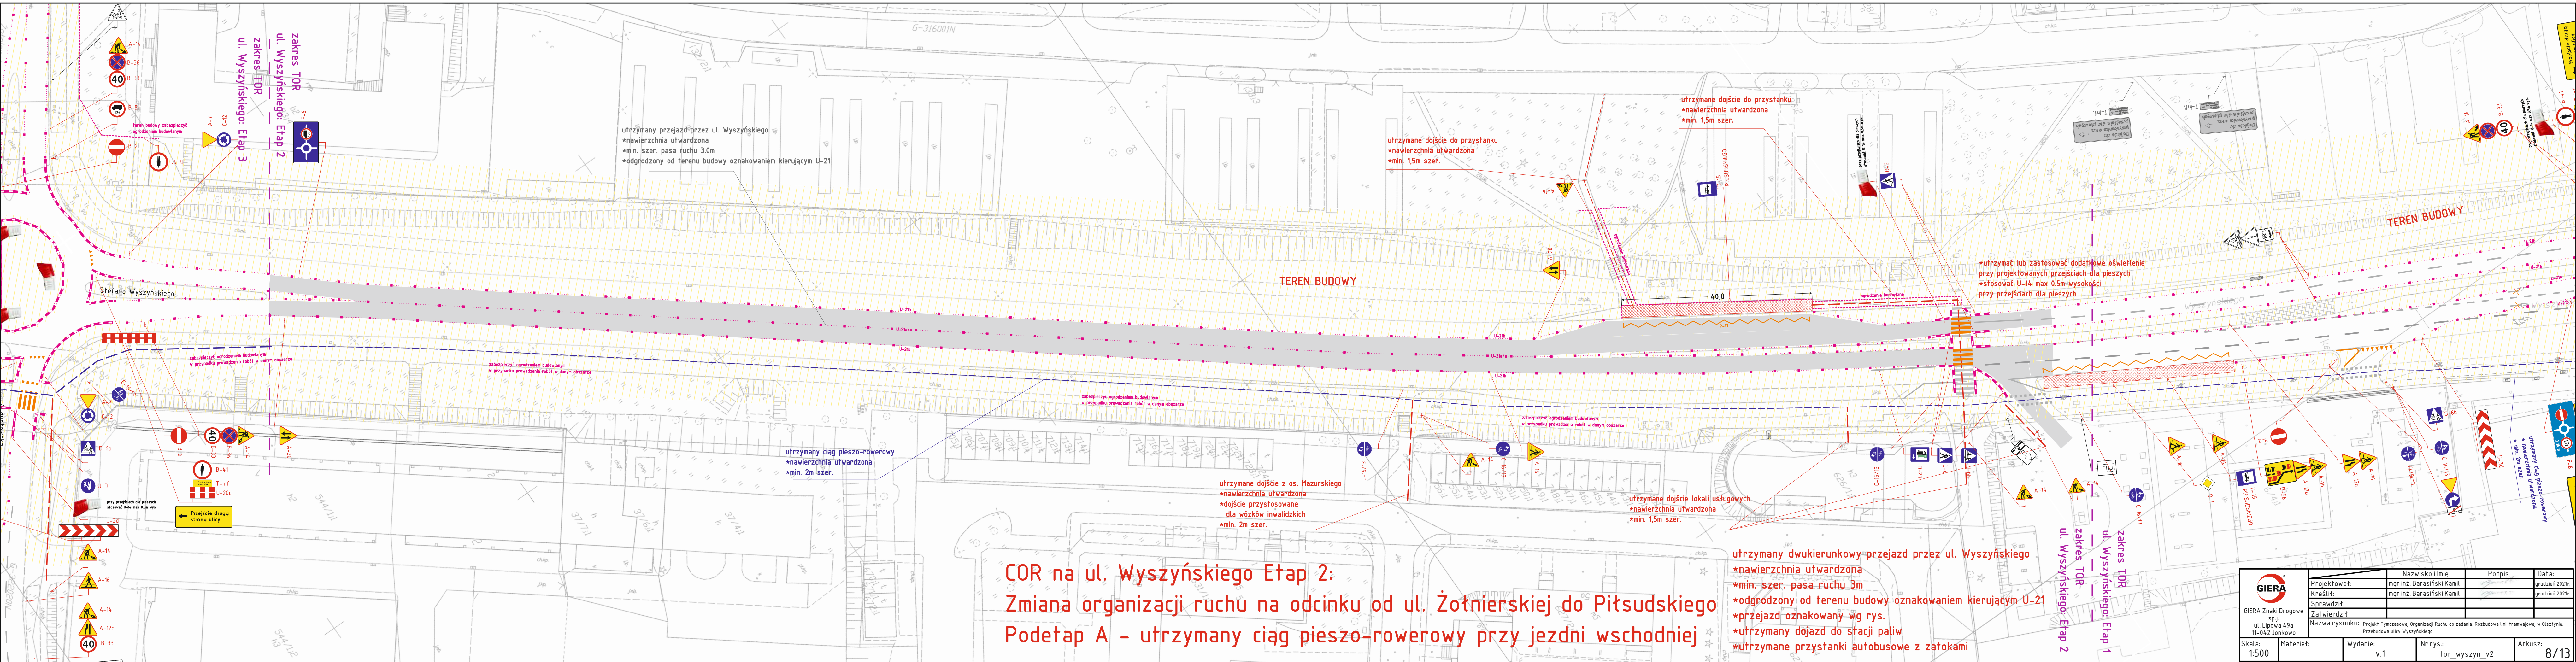

COR na ul. Wyszyńskiego Etap 2:
Zmiana organizacji ruchu na odcinku od ul. Żołnierskiej do Piłsudskiego
Podetap A – utrzymany ciąg pieszo-rowerowy przy jezdni wschodniej

 GIERA Znaki Drogowe sp. z o.o. ul. Lipowa 49a 11-042 Jonkowo	Projektował:	Nazwisko i Imię	Podpis	Data:
	Kreślił:	mgr inż. Barasiński Kamil		grudzień 2021r.
	Sprawdził:	mgr inż. Barasiński Kamil		grudzień 2021r.
	Zatwierdził:			
	Nazwa rysunku: Projekt Tymczasowej Organizacji Ruchu do zadania: Rozbudowa linii tramwajowej w Olsztynie. Przebudowa ulicy Wyszyńskiego			
Skala: 1:500	Materiał:	Wydanie: v.1	Nr rys.: tor_wyszyn_v2	Arkusz: 8/13

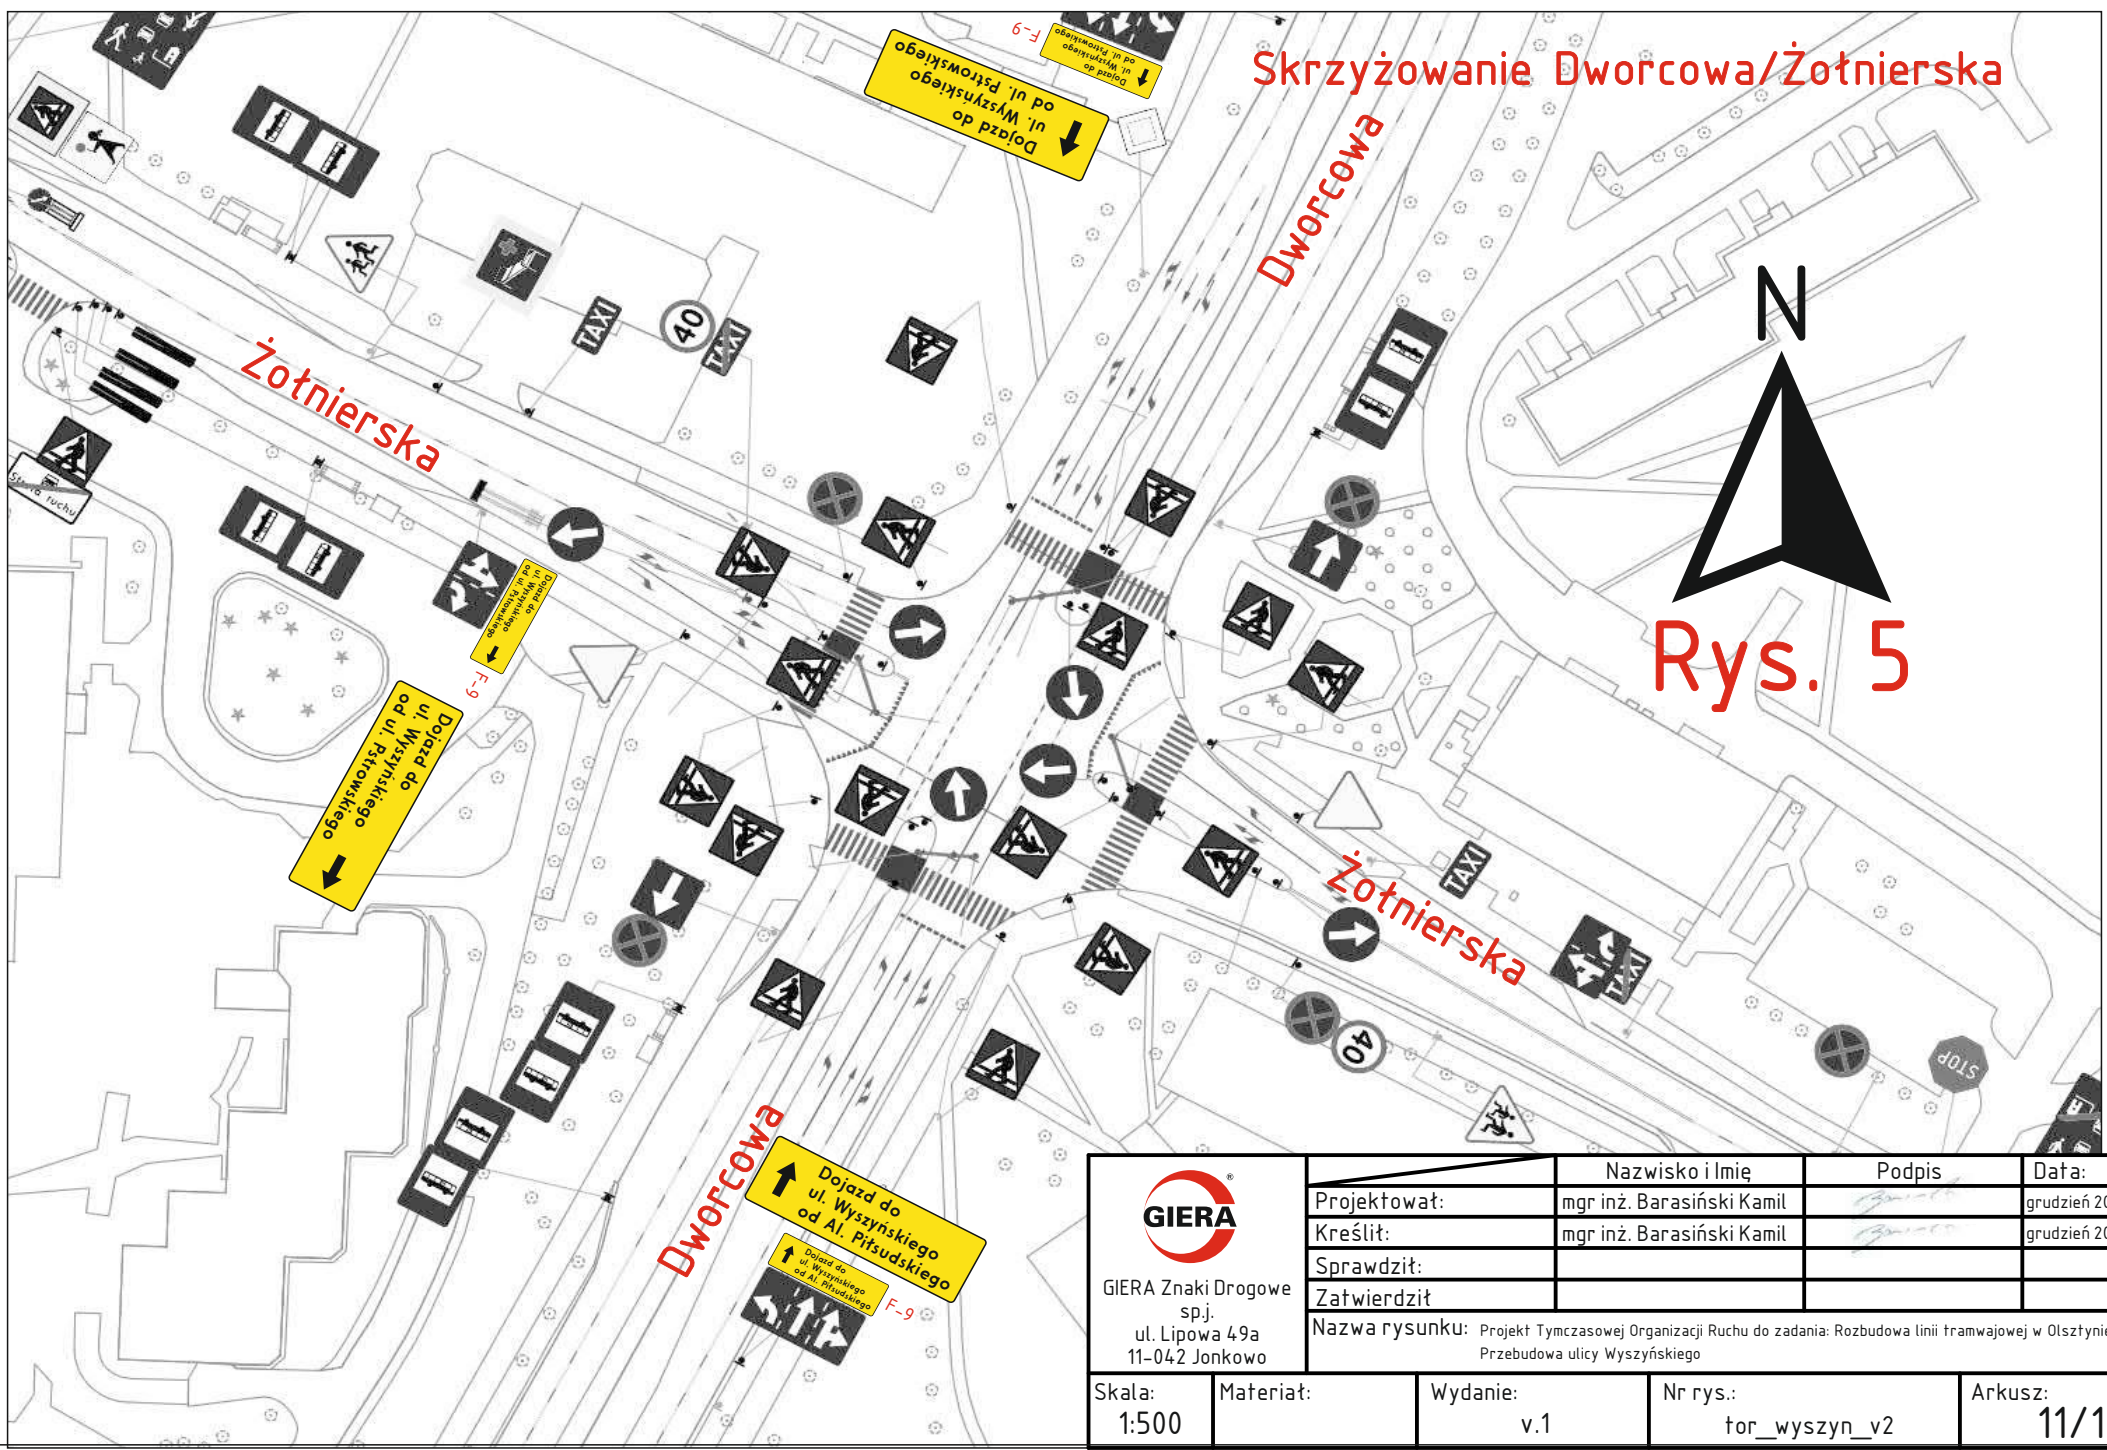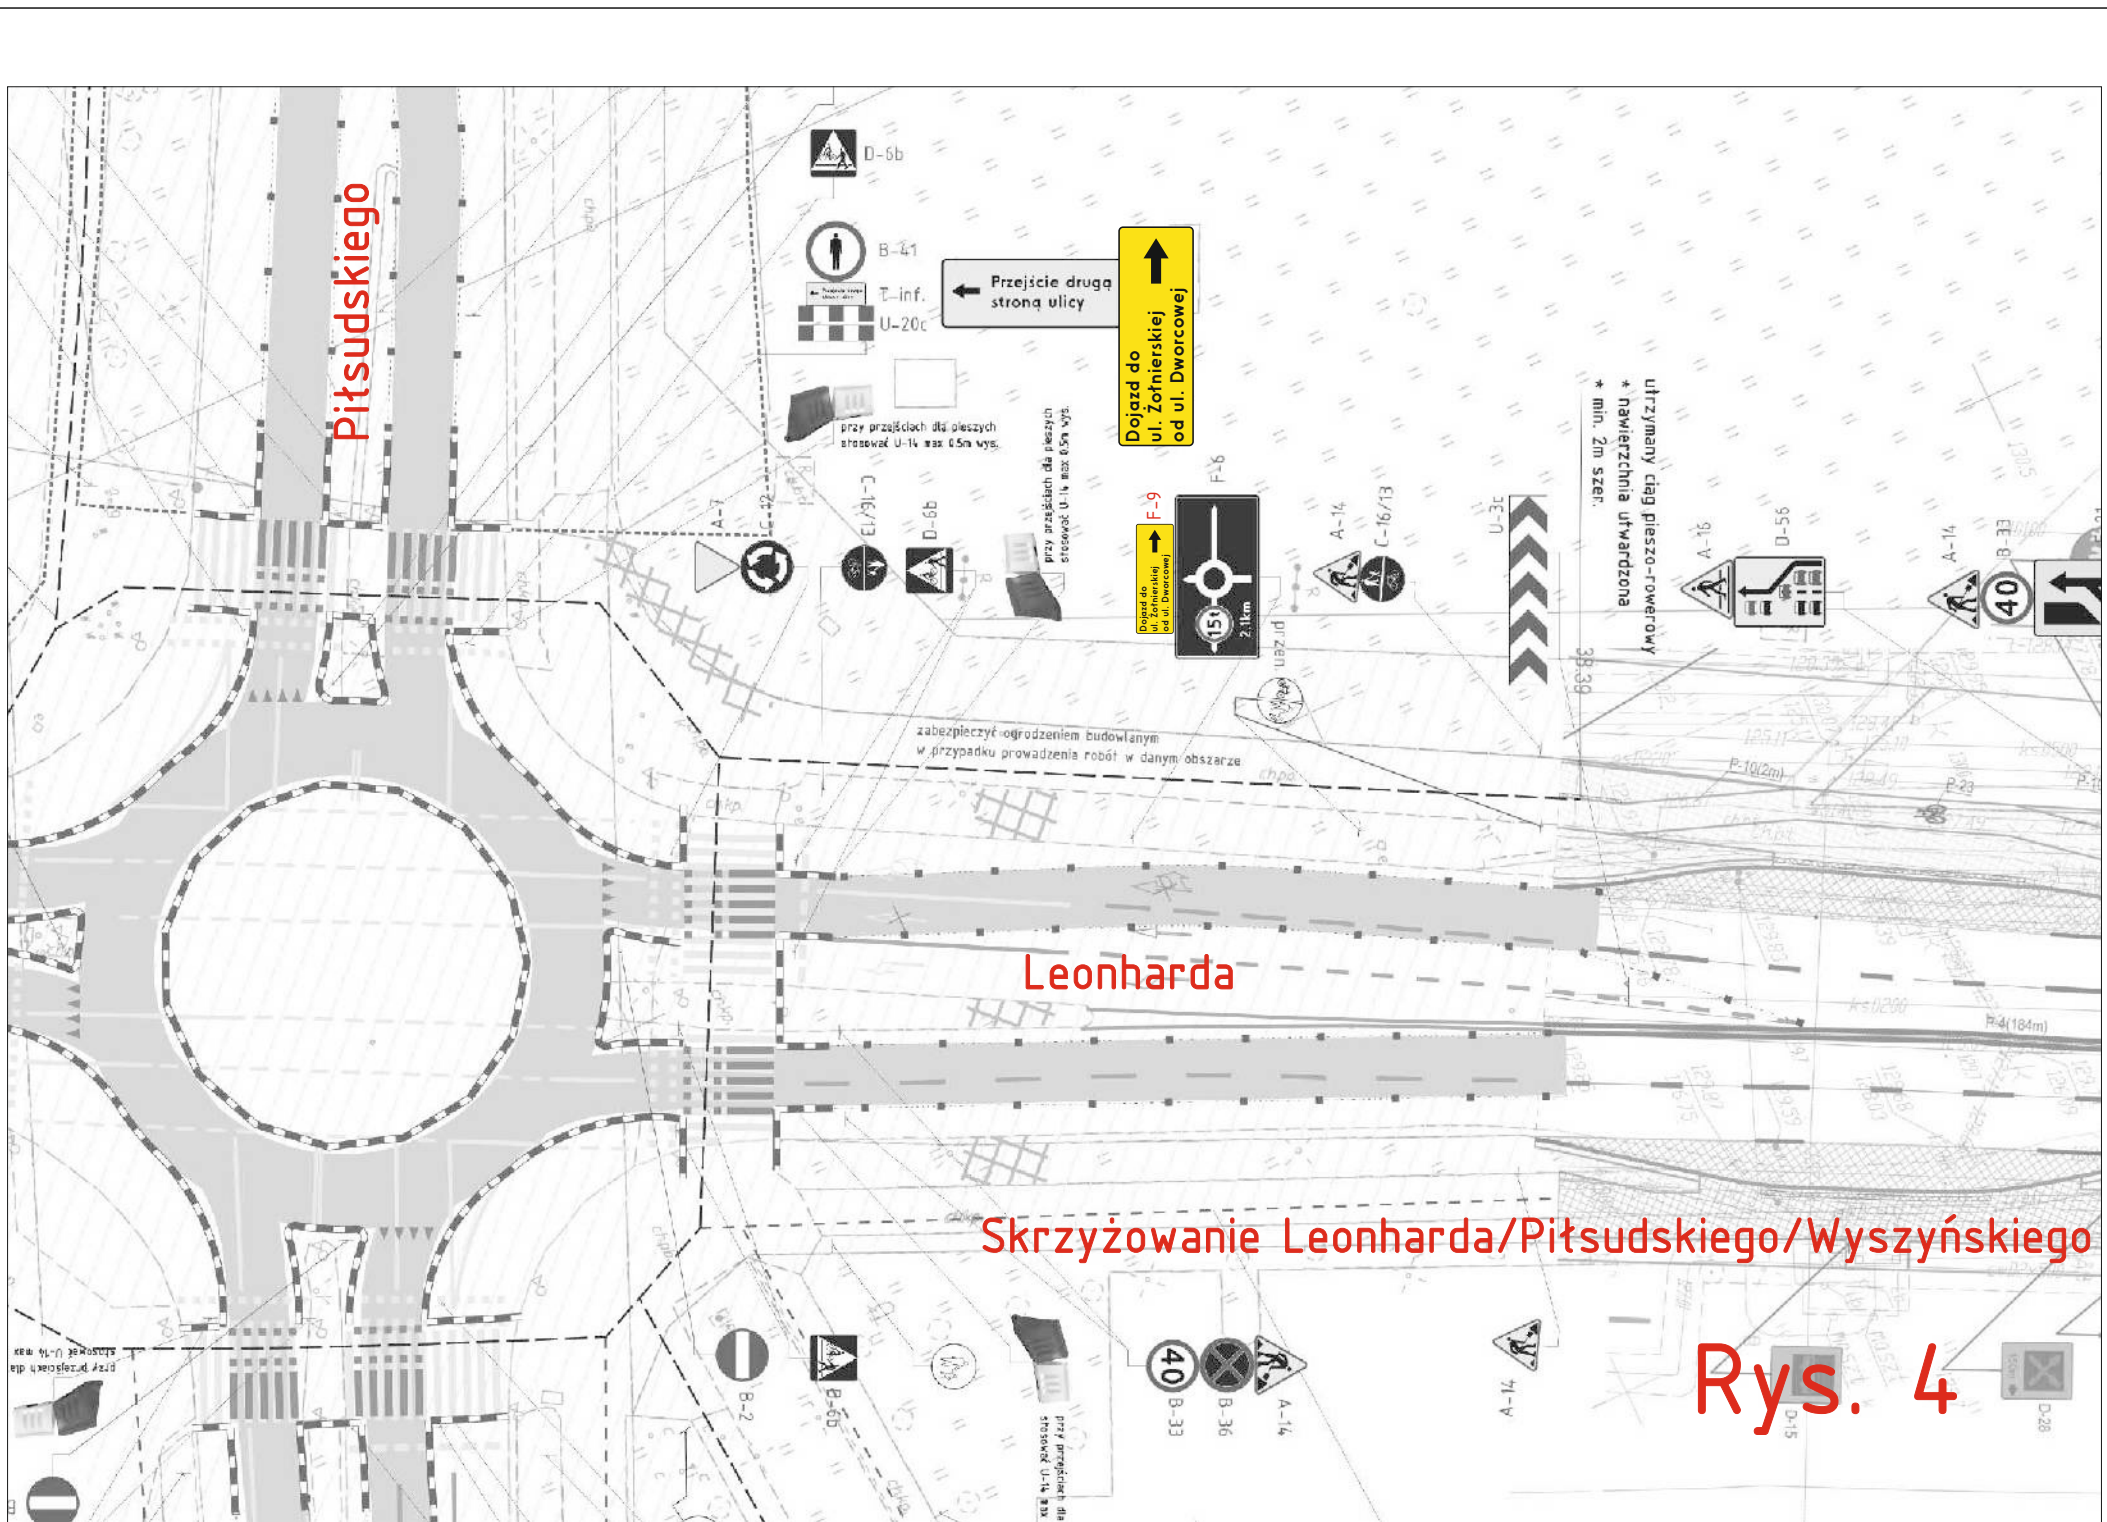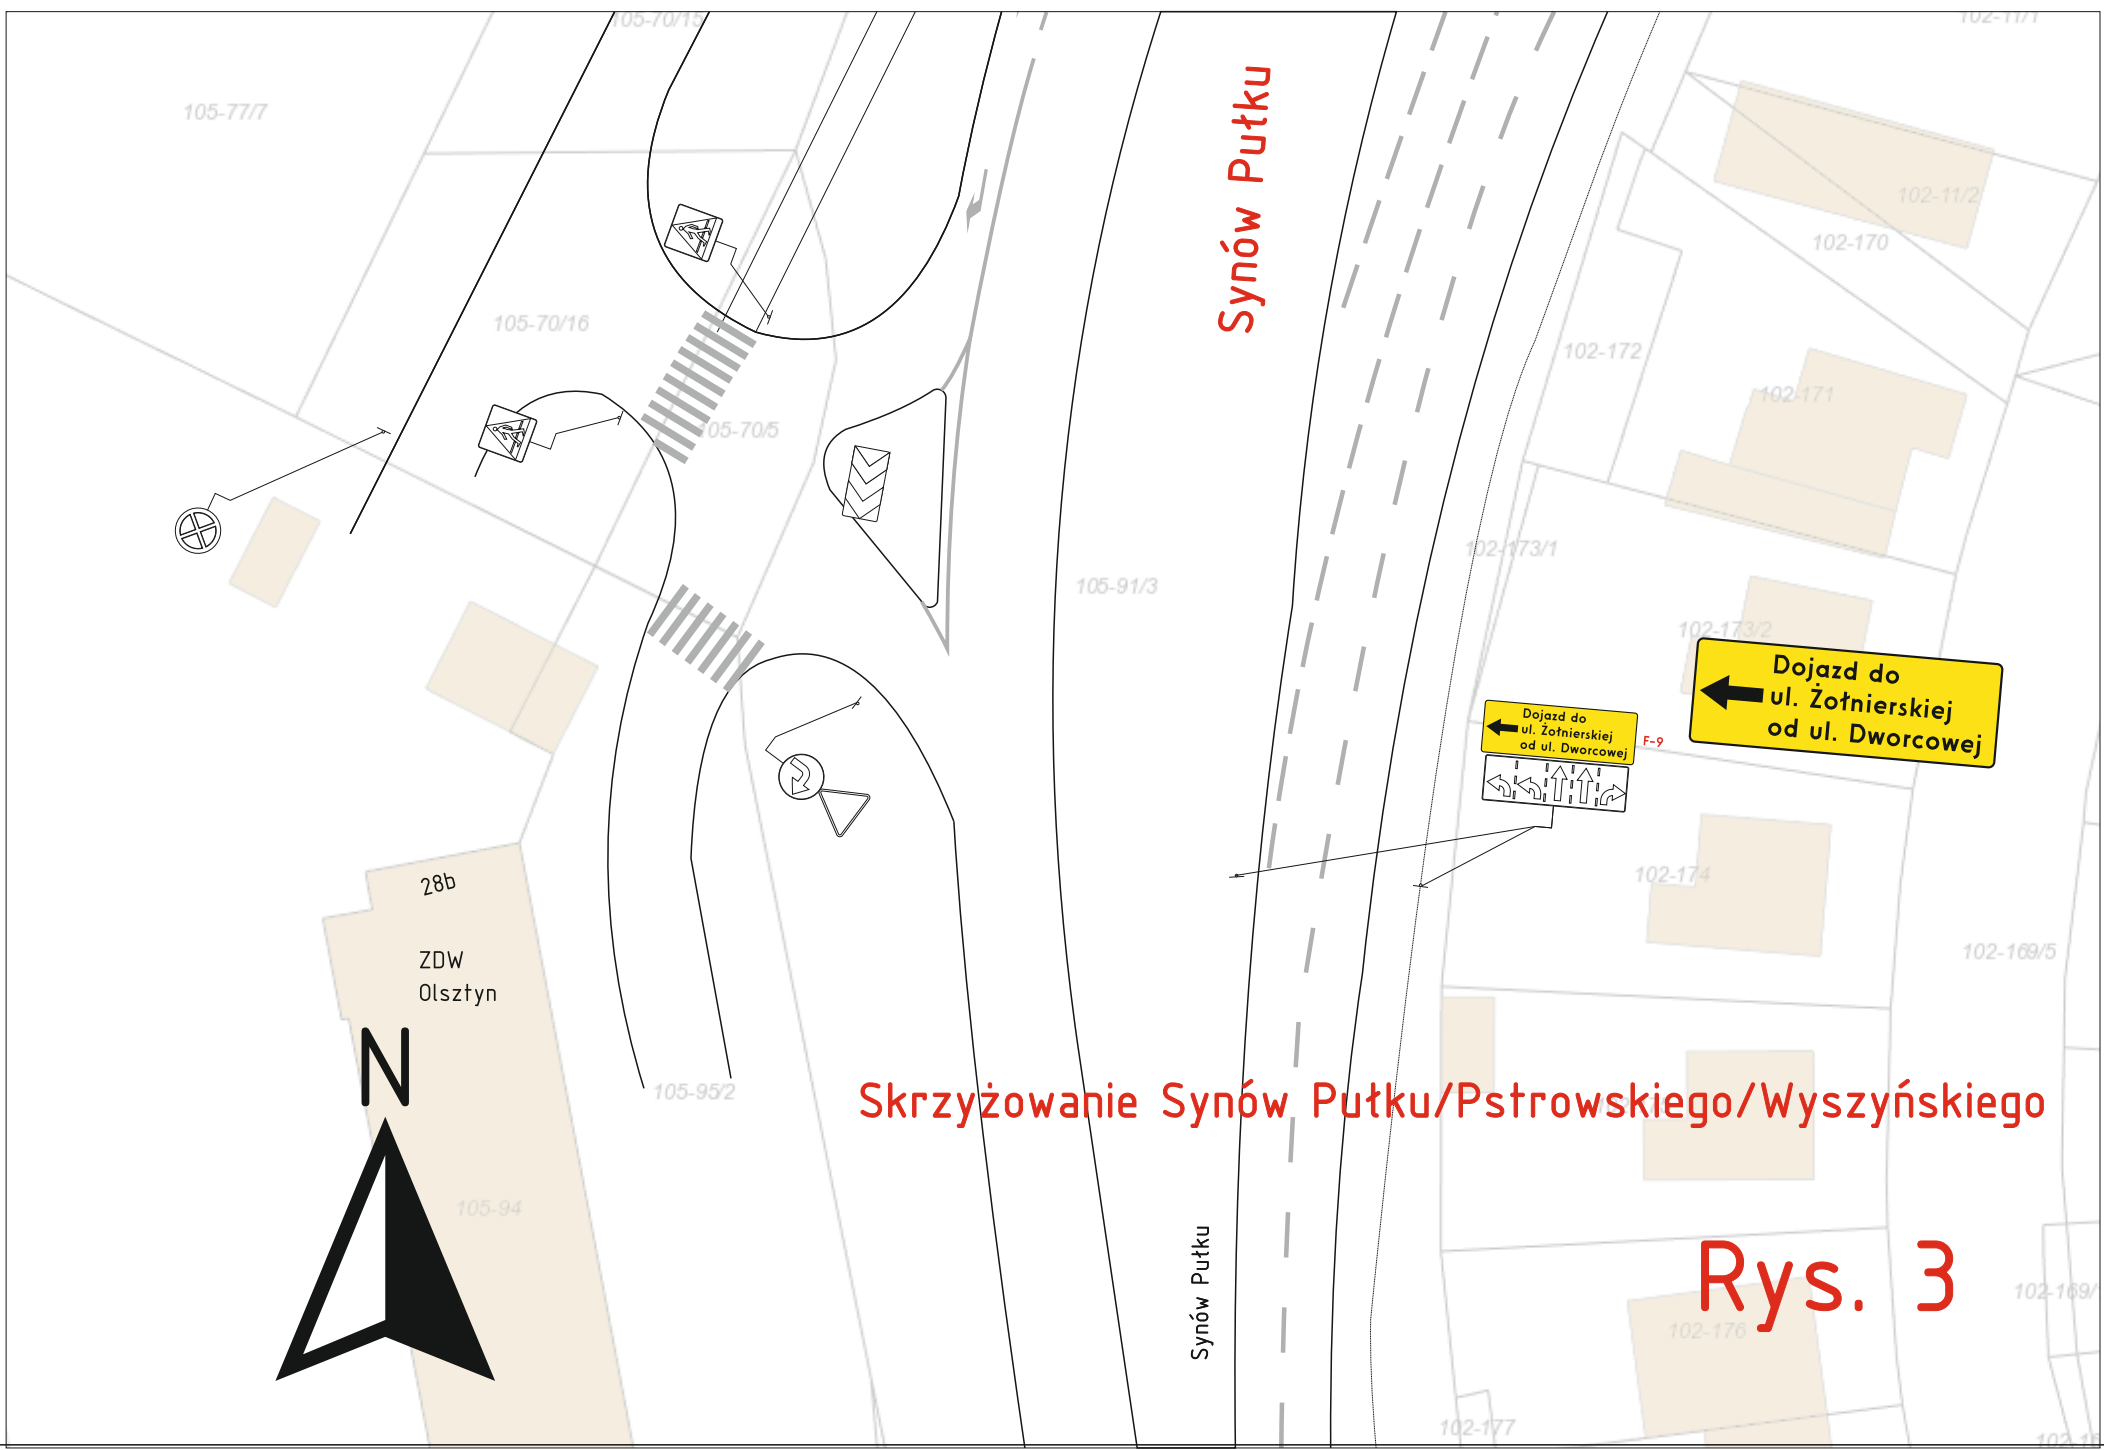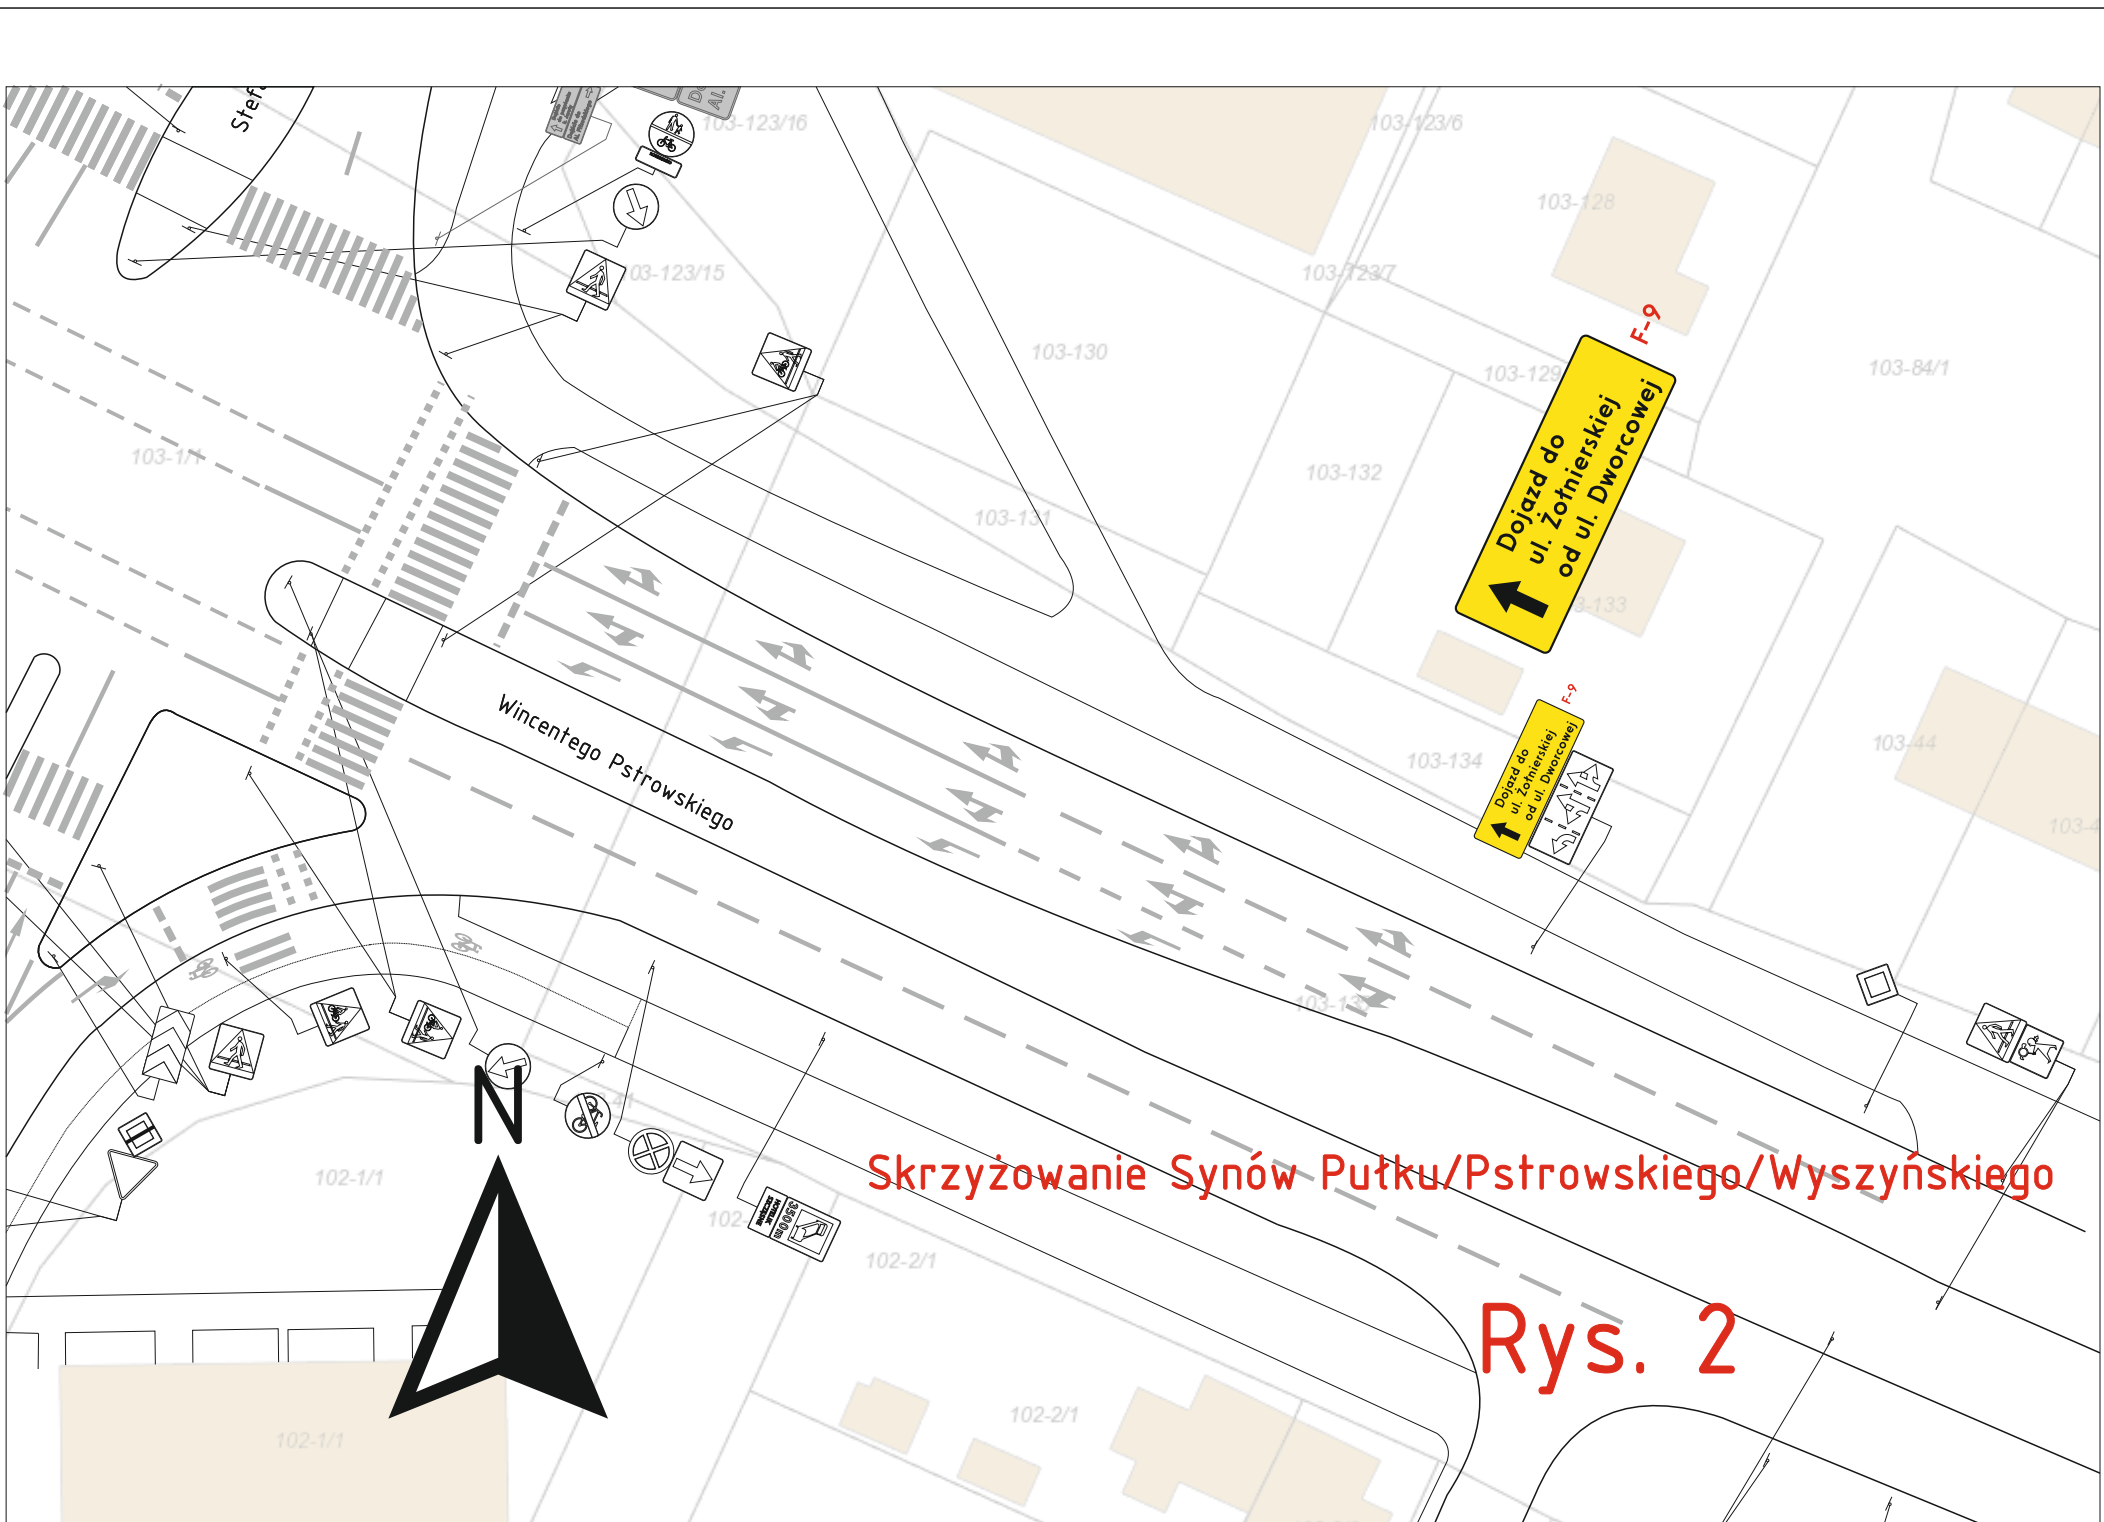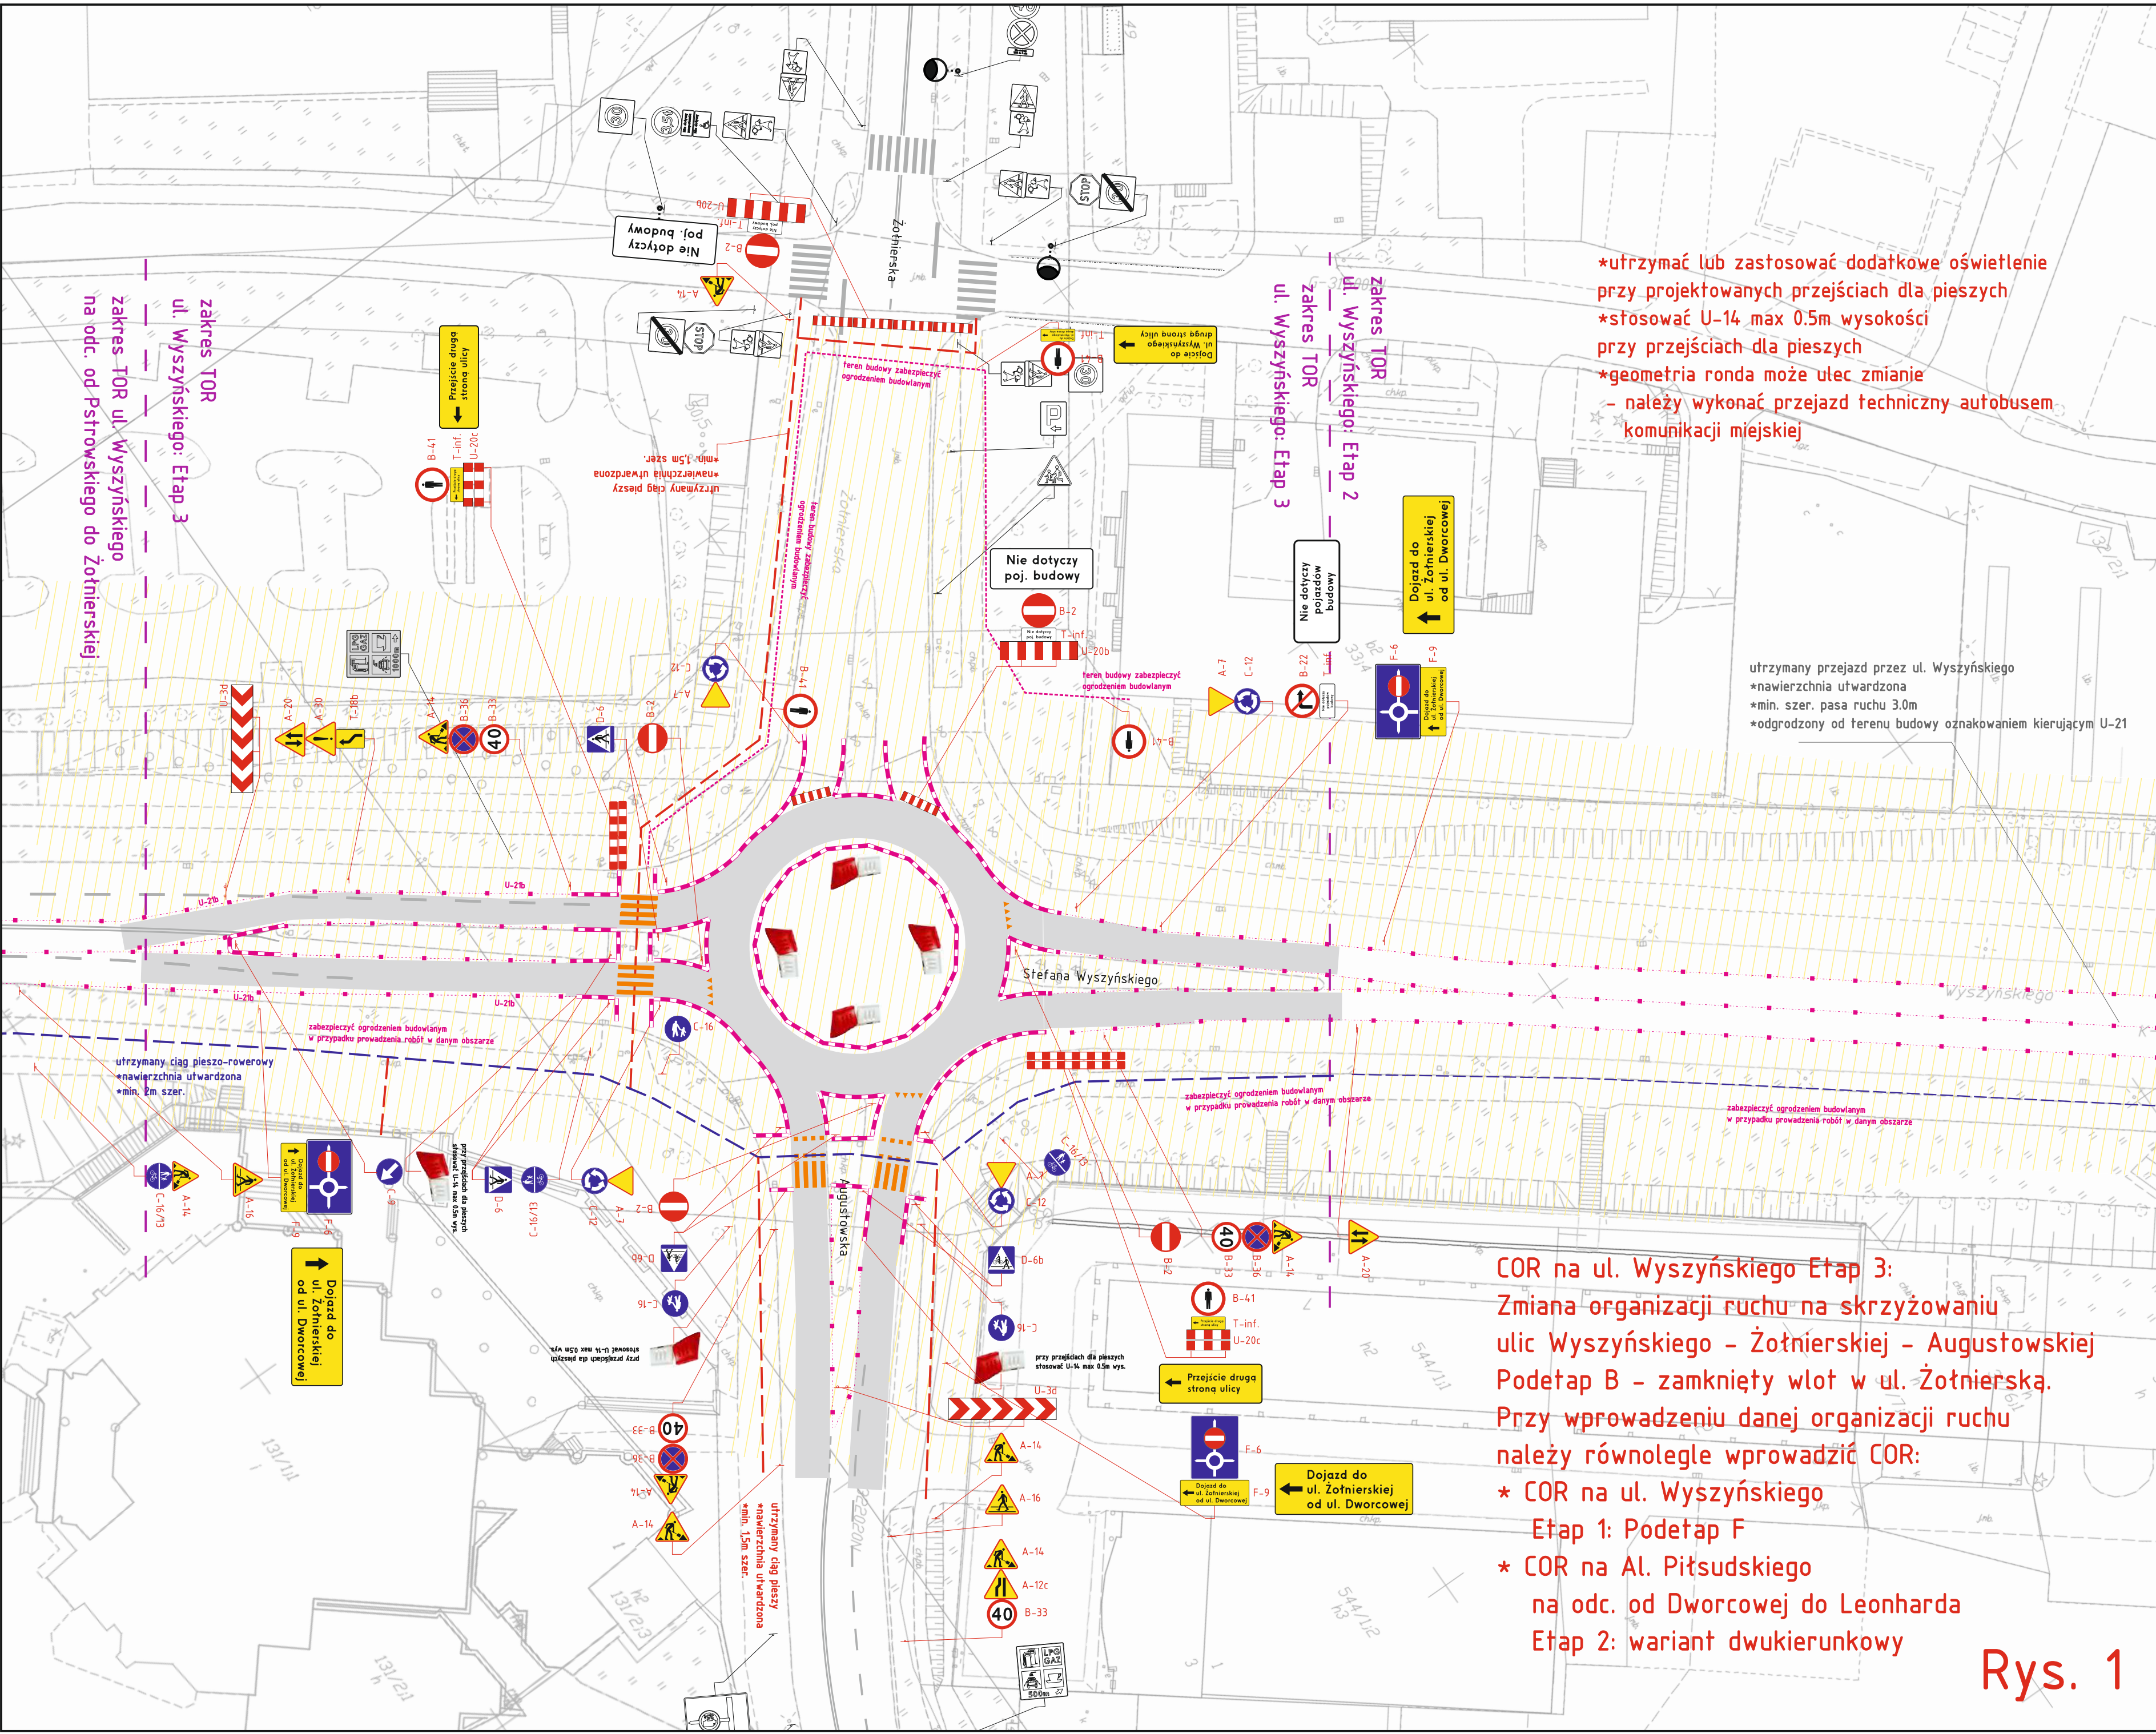

***utrzymać lub zastosować dodatkowe oświetlenie przy projektowanych przejściach dla pieszych**

***stosować U-14 max 0.5m wysokości przy przejściach dla pieszych**

***geometria ronda może ulec zmianie**

- należy wykonać przejazd techniczny autobusem komunikacji miejskiej

zakres TOR ul. Wyszyńskiego: Etap 3

zakres TOR ul. Wyszyńskiego: Etap 2

zakres TOR ul. Wyszyńskiego: Etap 3

Stefana Wyszyńskiego

Augustowska



Żołnierska

COR na ul. Wyszyńskiego Etap 3:

Zmiana organizacji ruchu na skrzyżowaniu ulic Wyszyńskiego - Żołnierskiej - Augustowskiej

Pode etap C - zamknięty wlot w ul. Augustowska

Rys. 1

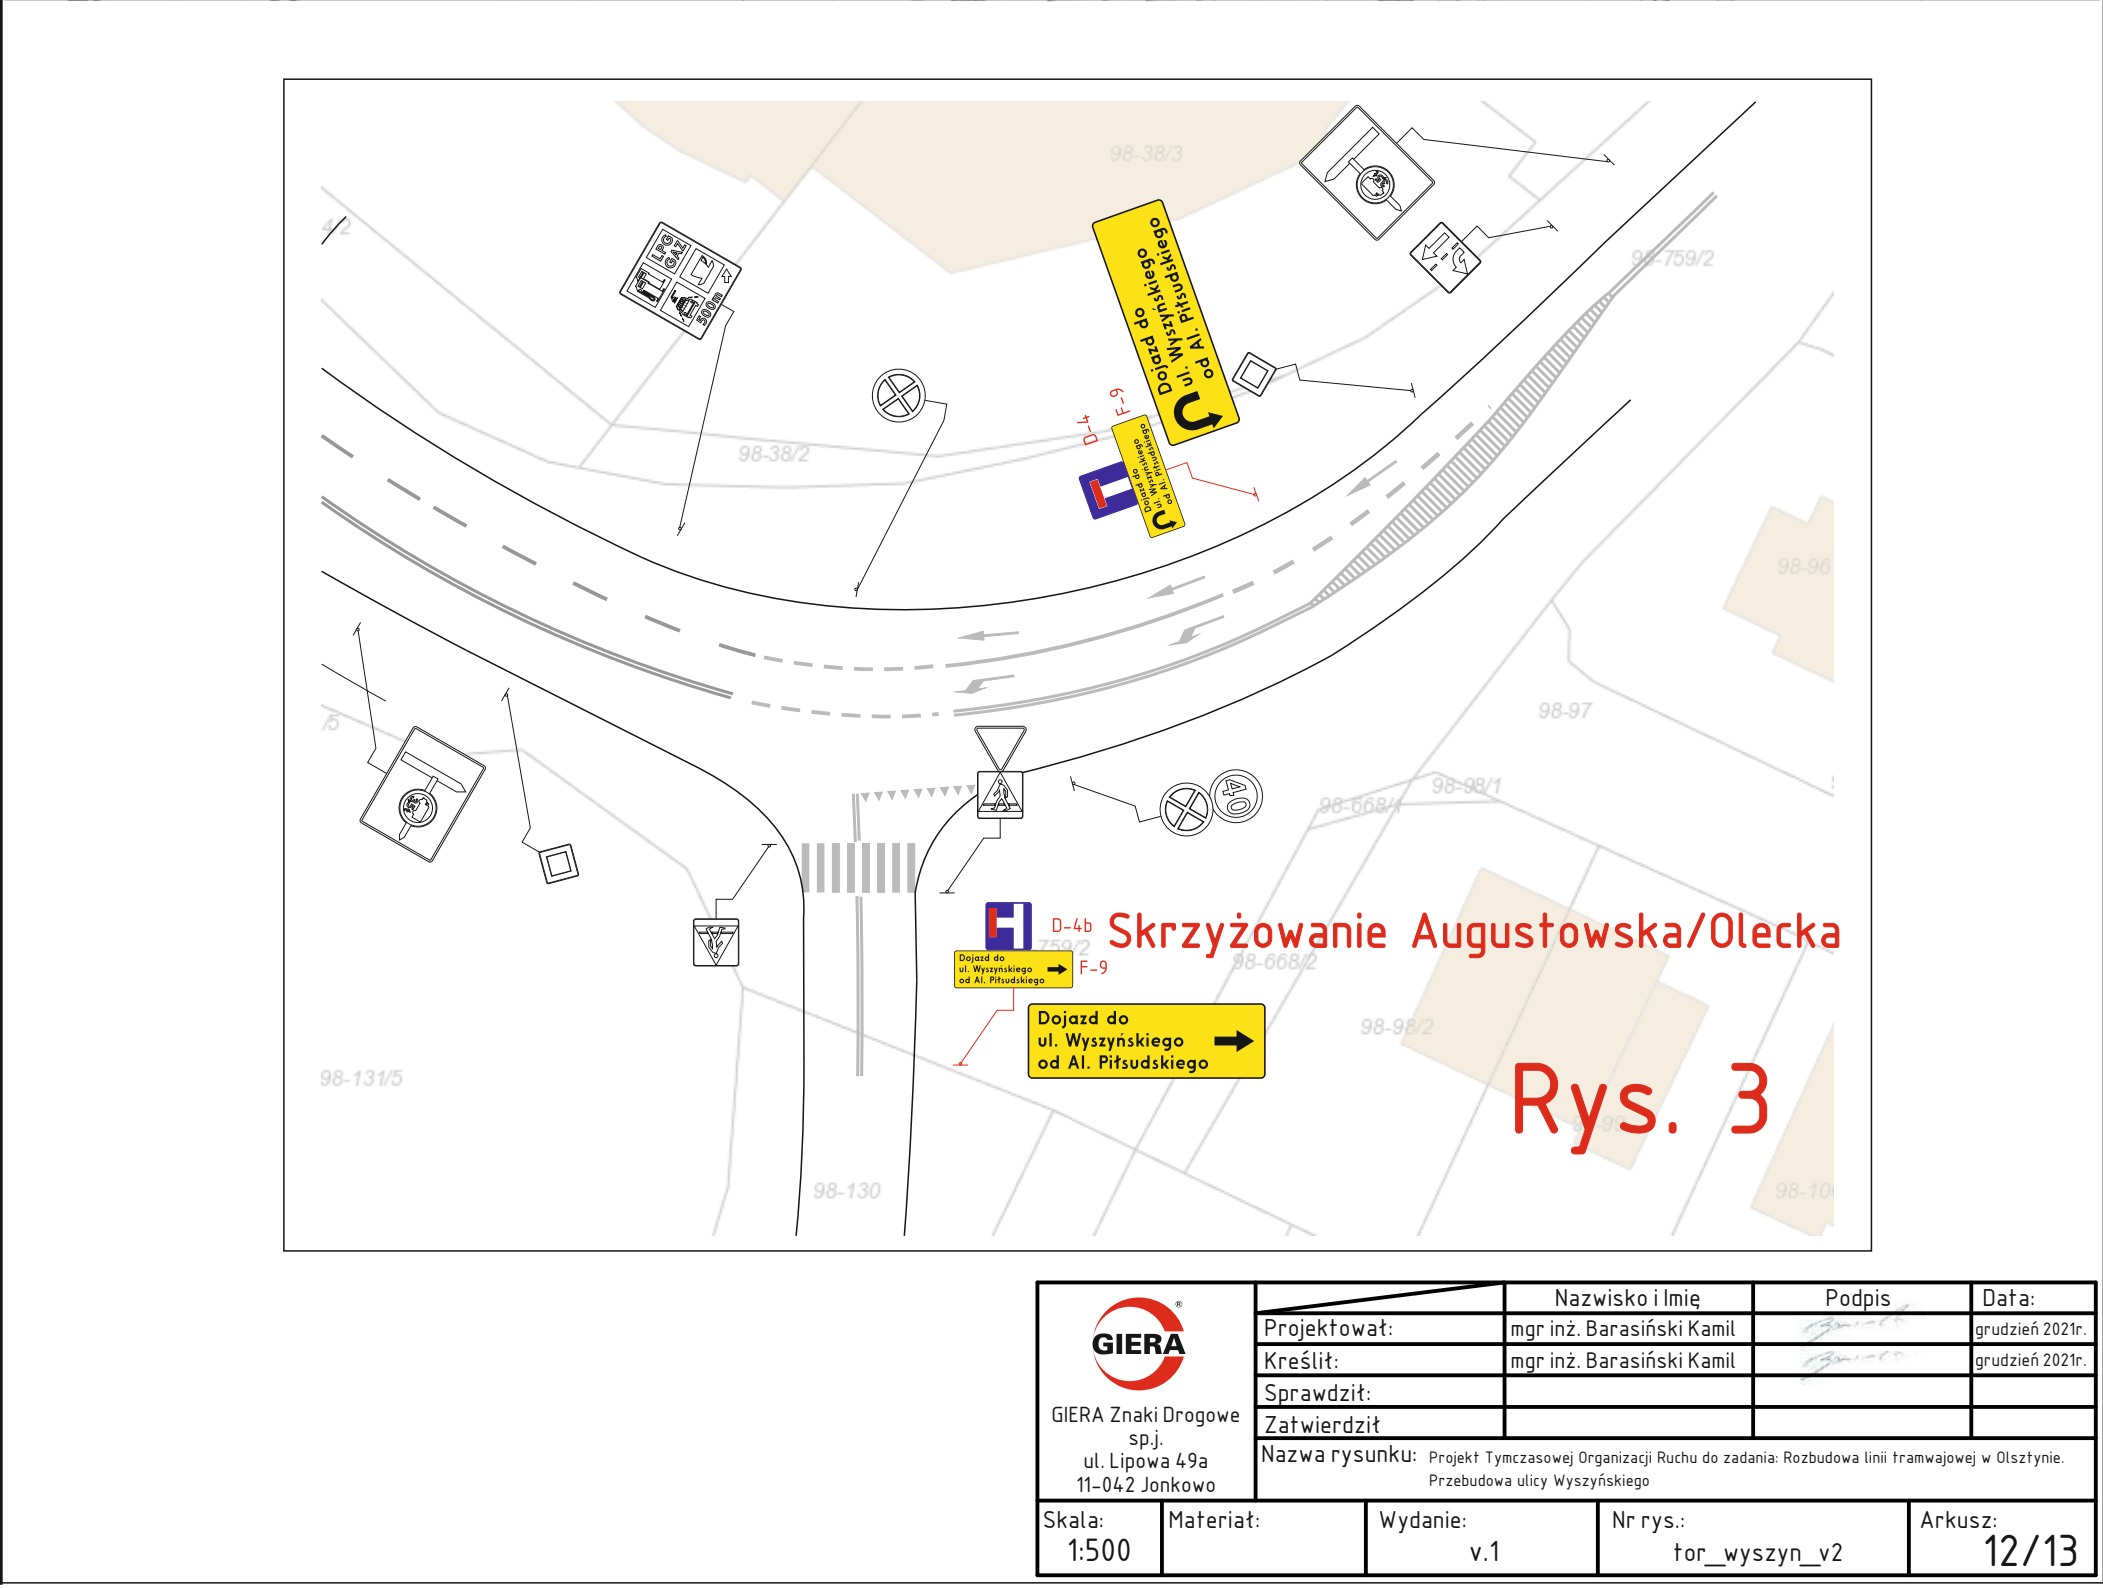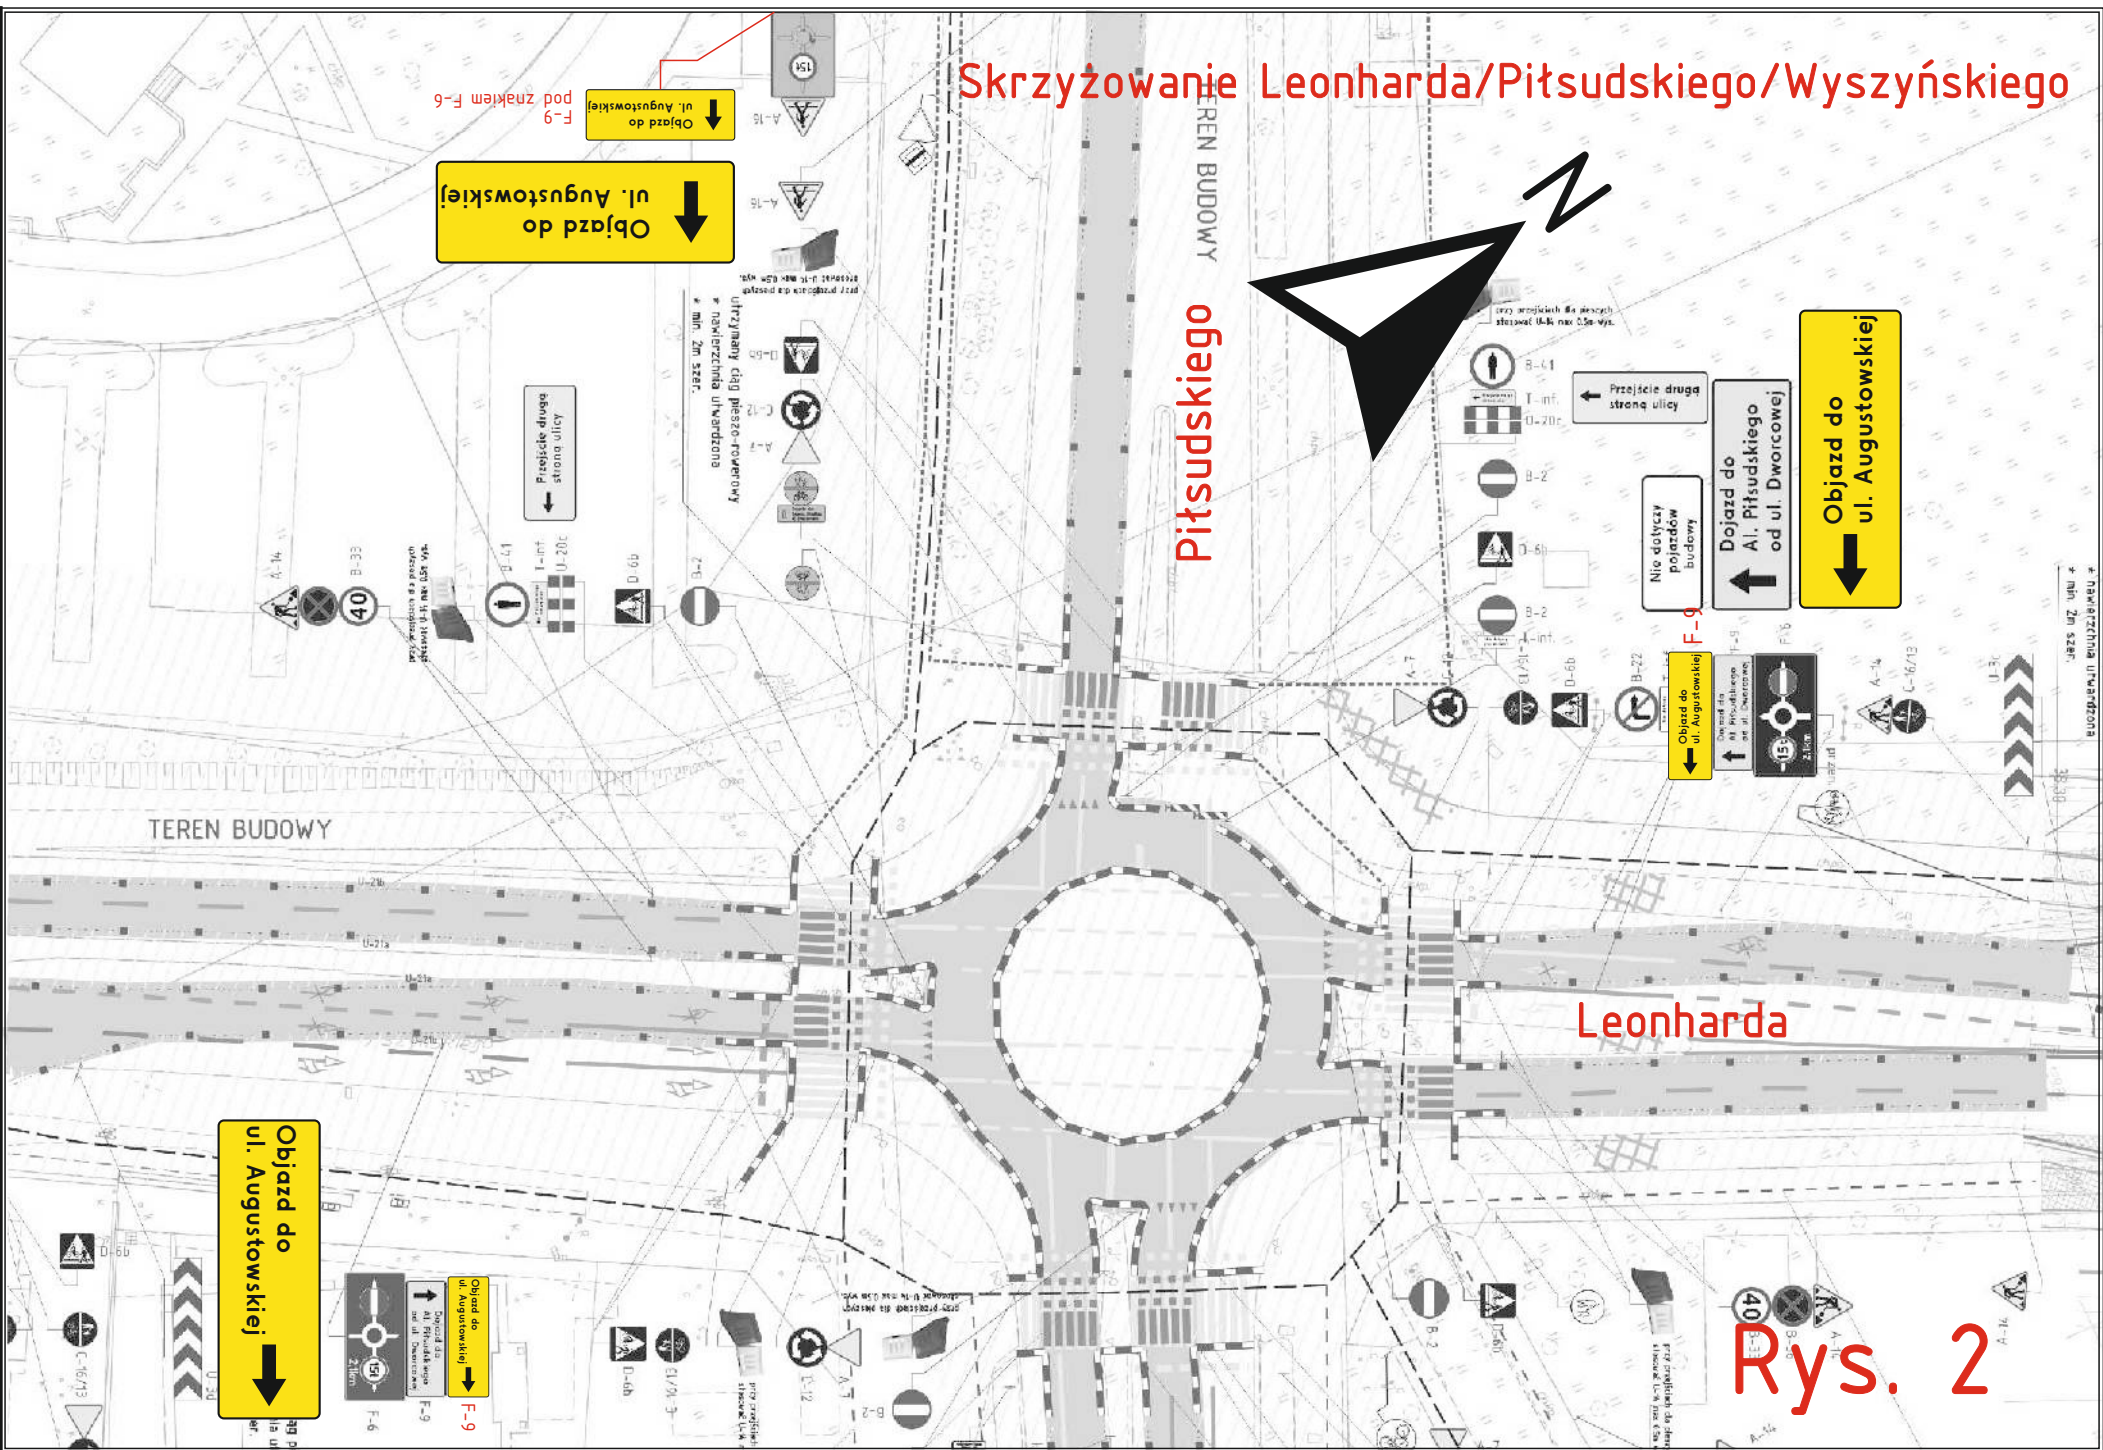

 GIERA Znaki Drogowe sp. j. ul. Lipowa 49a 11-042 Jonkowo			Nazwisko i imię	Podpis	Data:
	Projektował:		mgr inż. Barasiński Kamil		grudzień 2021r.
	Kreślił:		mgr inż. Barasiński Kamil		grudzień 2021r.
	Sprawdził:				
	Zatwierdził				
Nazwa rysunku: Projekt Tymczasowej Organizacji Ruchu do zadania: Rozbudowa linii tramwajowej w Olsztynie. Przebudowa ulicy Wyszyńskiego.					
Skala: 1:500	Materiał:	Wydanie: v.1	Nr rys.: tor_wyszyn_v2	Arkusz: 12/13	

