


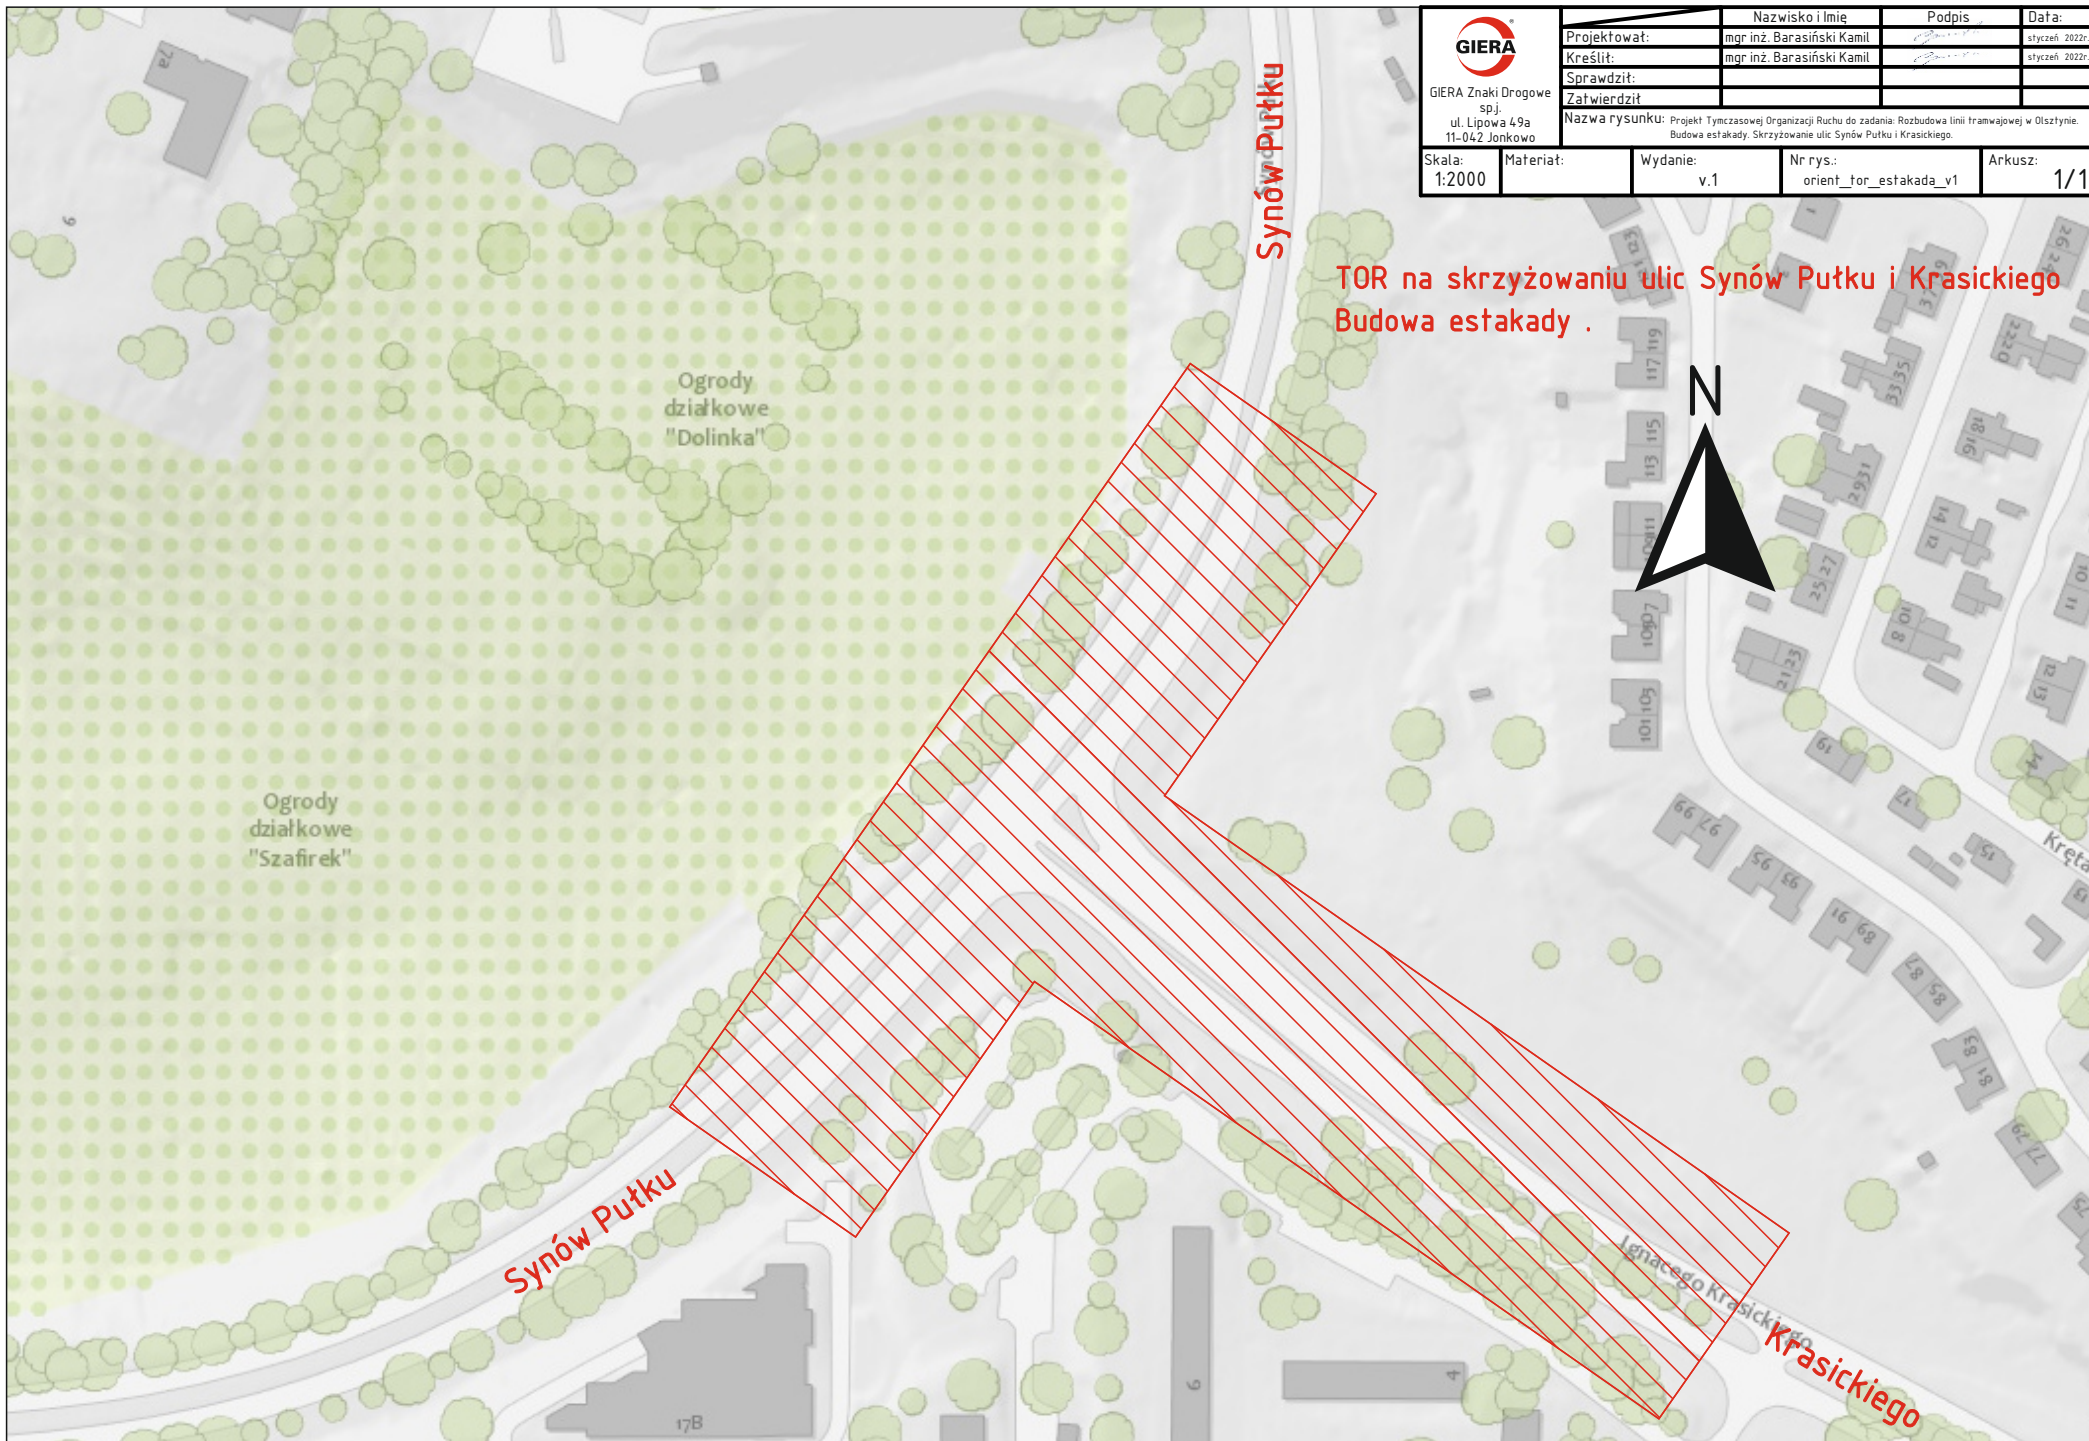

 GIERA Znaki Drogowe sp. z o.o. ul. Lipowa 4/9a 11-042 Jonkowo	Nazwisko i Imię		Podpis	Data:
	Projektował:	mgr inż. Barasiński Kamil		styczeń 2022r.
	Kreślił:	mgr inż. Barasiński Kamil		styczeń 2022r.
	Sprawdził:			
	Zatwierdził:			
Nazwa rysunku: Projekt Tymczasowej Organizacji Ruchu do zadania: Rozbudowa linii tramwajowej w Olsztynie. Budowa estakady, Skrzyżowanie ulic Synów Pułku i Krasickiego.				
Skala: 1:2000	Materiał:	Wydanie: v.1	Nr rys.: orient_tor_estakada_v1	Arkusz: 1/1

*zmiana programu sygnalizacji świetlnej




TOR na skrzyżowaniu ulic Synów Pułku i Krasickiego Budowa estakady - Etap 1



- *zamknięcie zachodniej jezdni i chodnika ul. Synów Pułku na odc. od ul. Krasickiego do zjazdu do ZDW Olsztyn,
- *częściowe zajęcie jezdni, ścieżki rowerowej, chodnika wschodniej jezdni ul. Synów Pułku,
- utrzymane min. 2m ciągu pieszo-rowerowego,
- *częściowe zajęcie wschodniej jezdni ul. Krasickiego,
- *zamknięcie zachodniej jezdni ul. Krasickiego na odc. od Synów Pułku do Murzynowskiego,
- *zamknięcie chodnika przy zachodniej jezdni ul. Krasickiego na odc. od Synów Pułku do Murzynowskiego.

- Legenda
- projektowane oznakowanie tymczasowe
 - oznakowanie istniejące
 - projektowane oznakowanie tymczasowe poziome
 - projektowane oznakowanie poziome (barwy białej)
 - istniejące oznakowanie poziome
 - ciąg pieszo-rowerowy
 - ciąg pieszy
 - ogrodzenie budowlane
 - U-21a/b
 - proj. tymczas. przystanek autobusowy
 - tymczas. przystanek autobusowy
 - obszar robót
 - obszar robót (Polimex)
 - istn. ogrodzenie
 - istn. elementy bezpieczeństwa ruchu (typ U-12b, U-12c)


Wersja poprawiona
Uwzględniono uwagi z opinii:
KMP w Olsztynie - ROK-3224/22

GIERA GIERA Znaki Drogowe s.p. z o.o. ul. Lipowa 6/5a 11-002 Olsztyn	Projektował:	Nazwisko i Imię:	Podpis:	Data:
	Kreślił:	mgr inż. Barasieński Kamil		09.09.2022
	Sprawdził:	mgr inż. Barasieński Kamil		09.09.2022
	Zatwierdził:			
Nazwa rysunku: Projekt Tymczasowej Organizacji Ruchu do zadania: Budowa estakady i przebudowa linii tramwajowej w Olsztynie. Budowa estakady i przebudowa linii tramwajowej w Olsztynie.				
Skala: 1:500	Materiał:	Wydanie: v.1	Nr rys.: tor_estakada_v1	Arkusz: 1/5

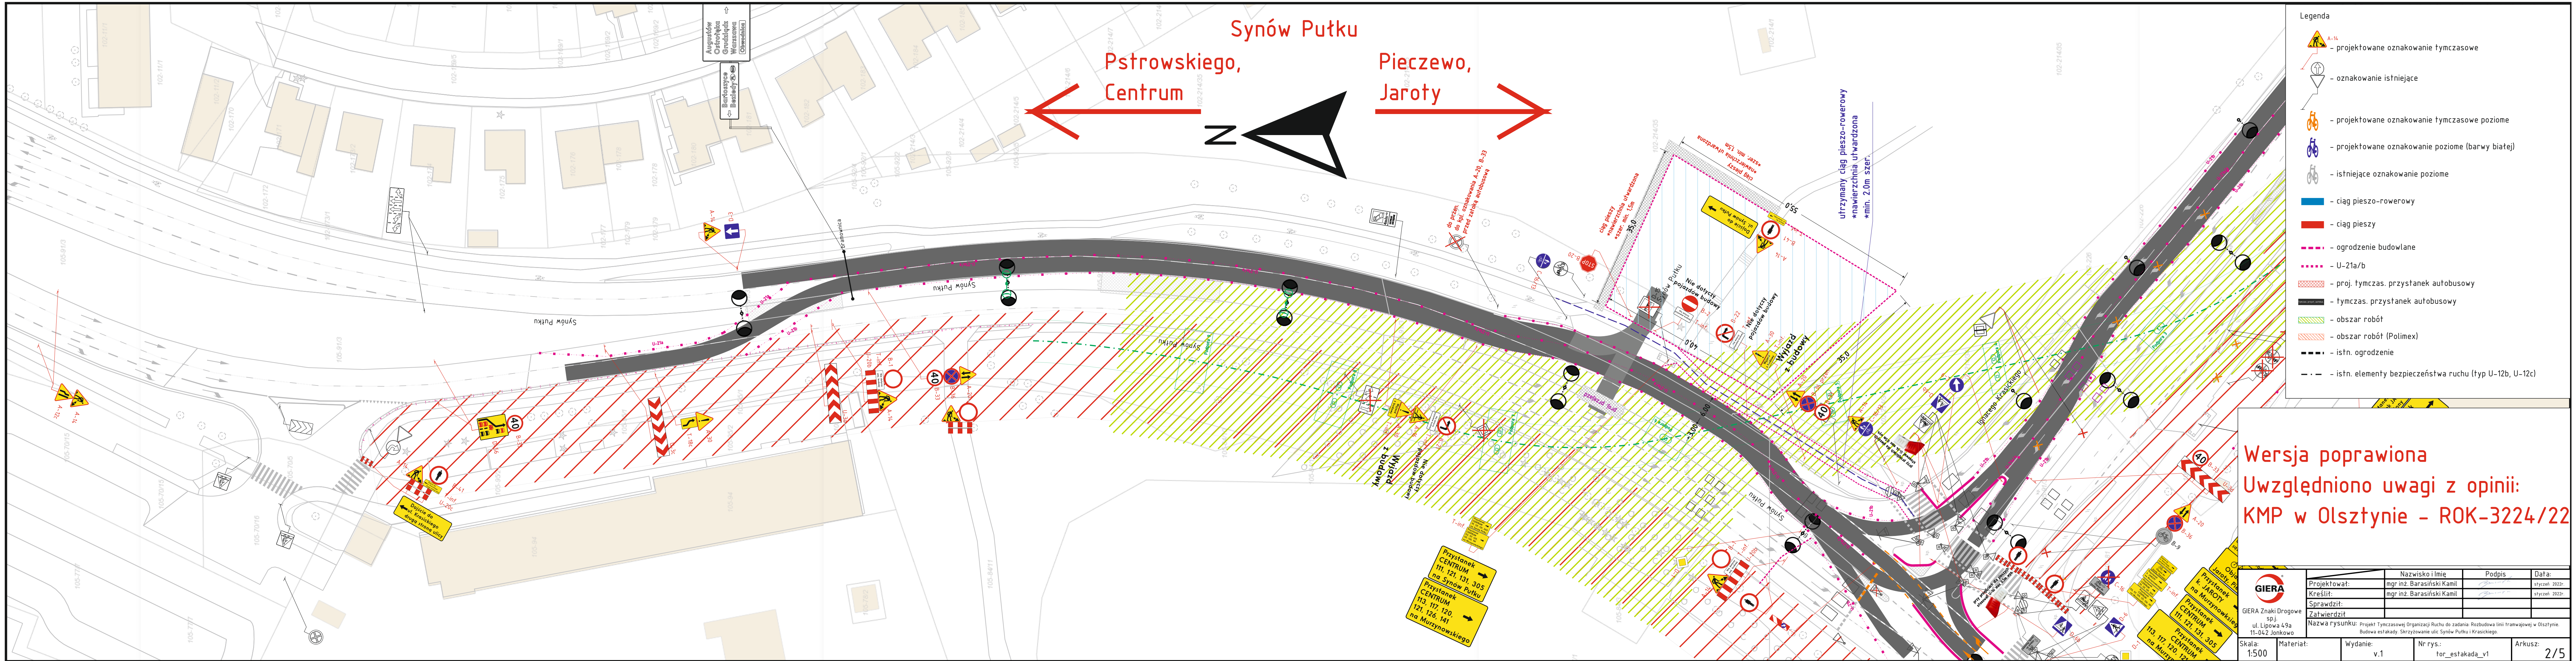

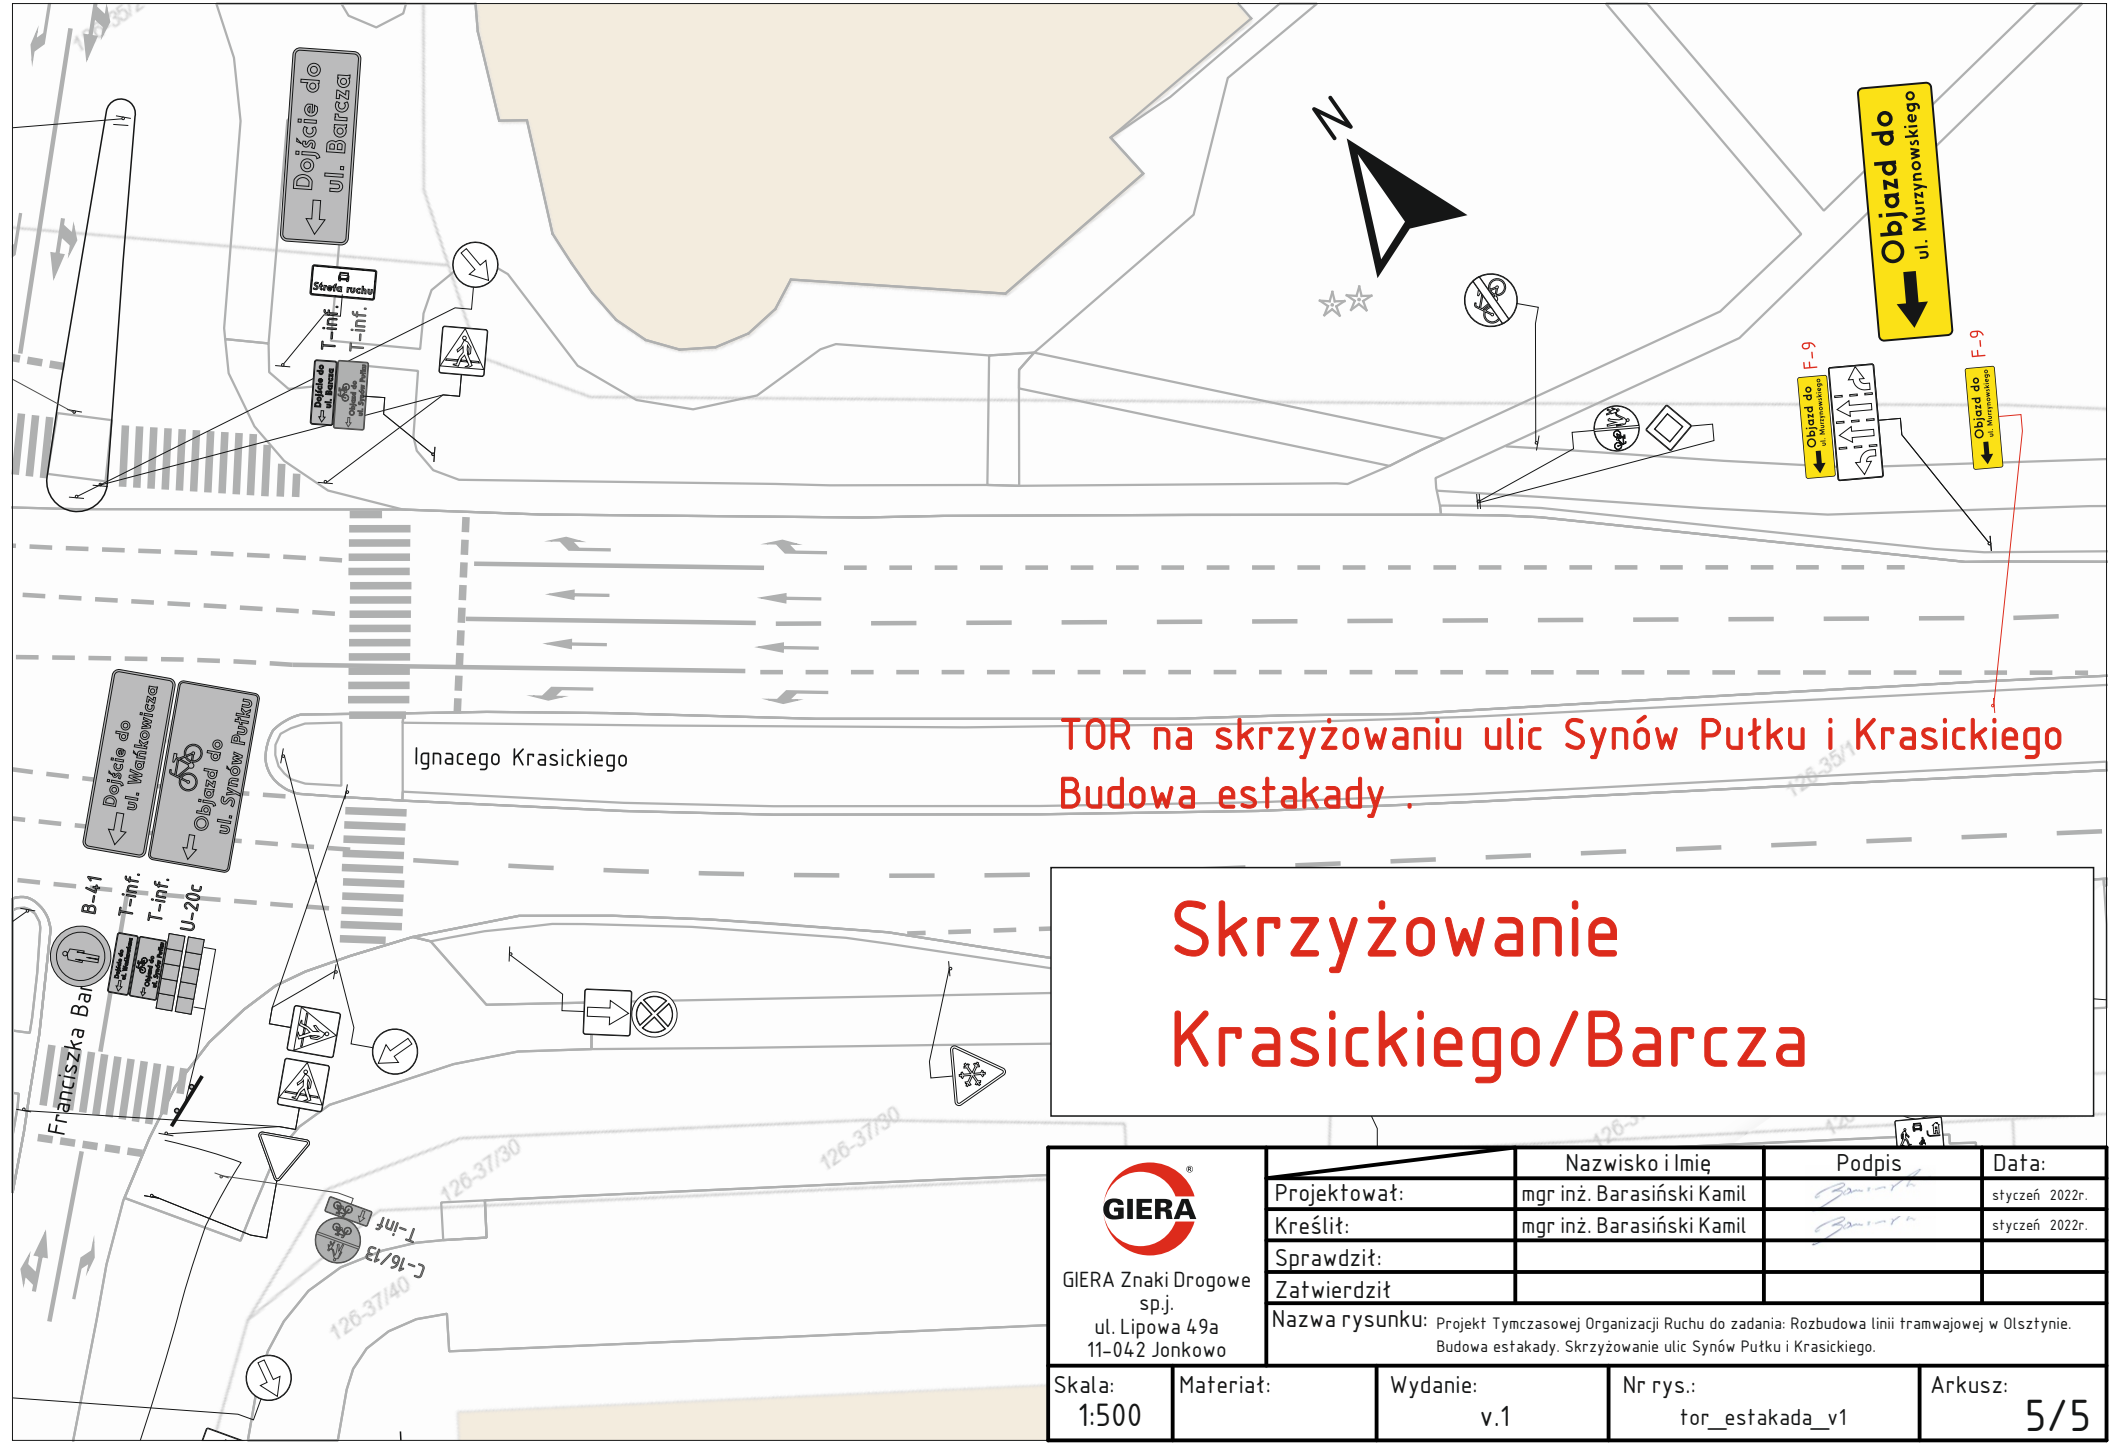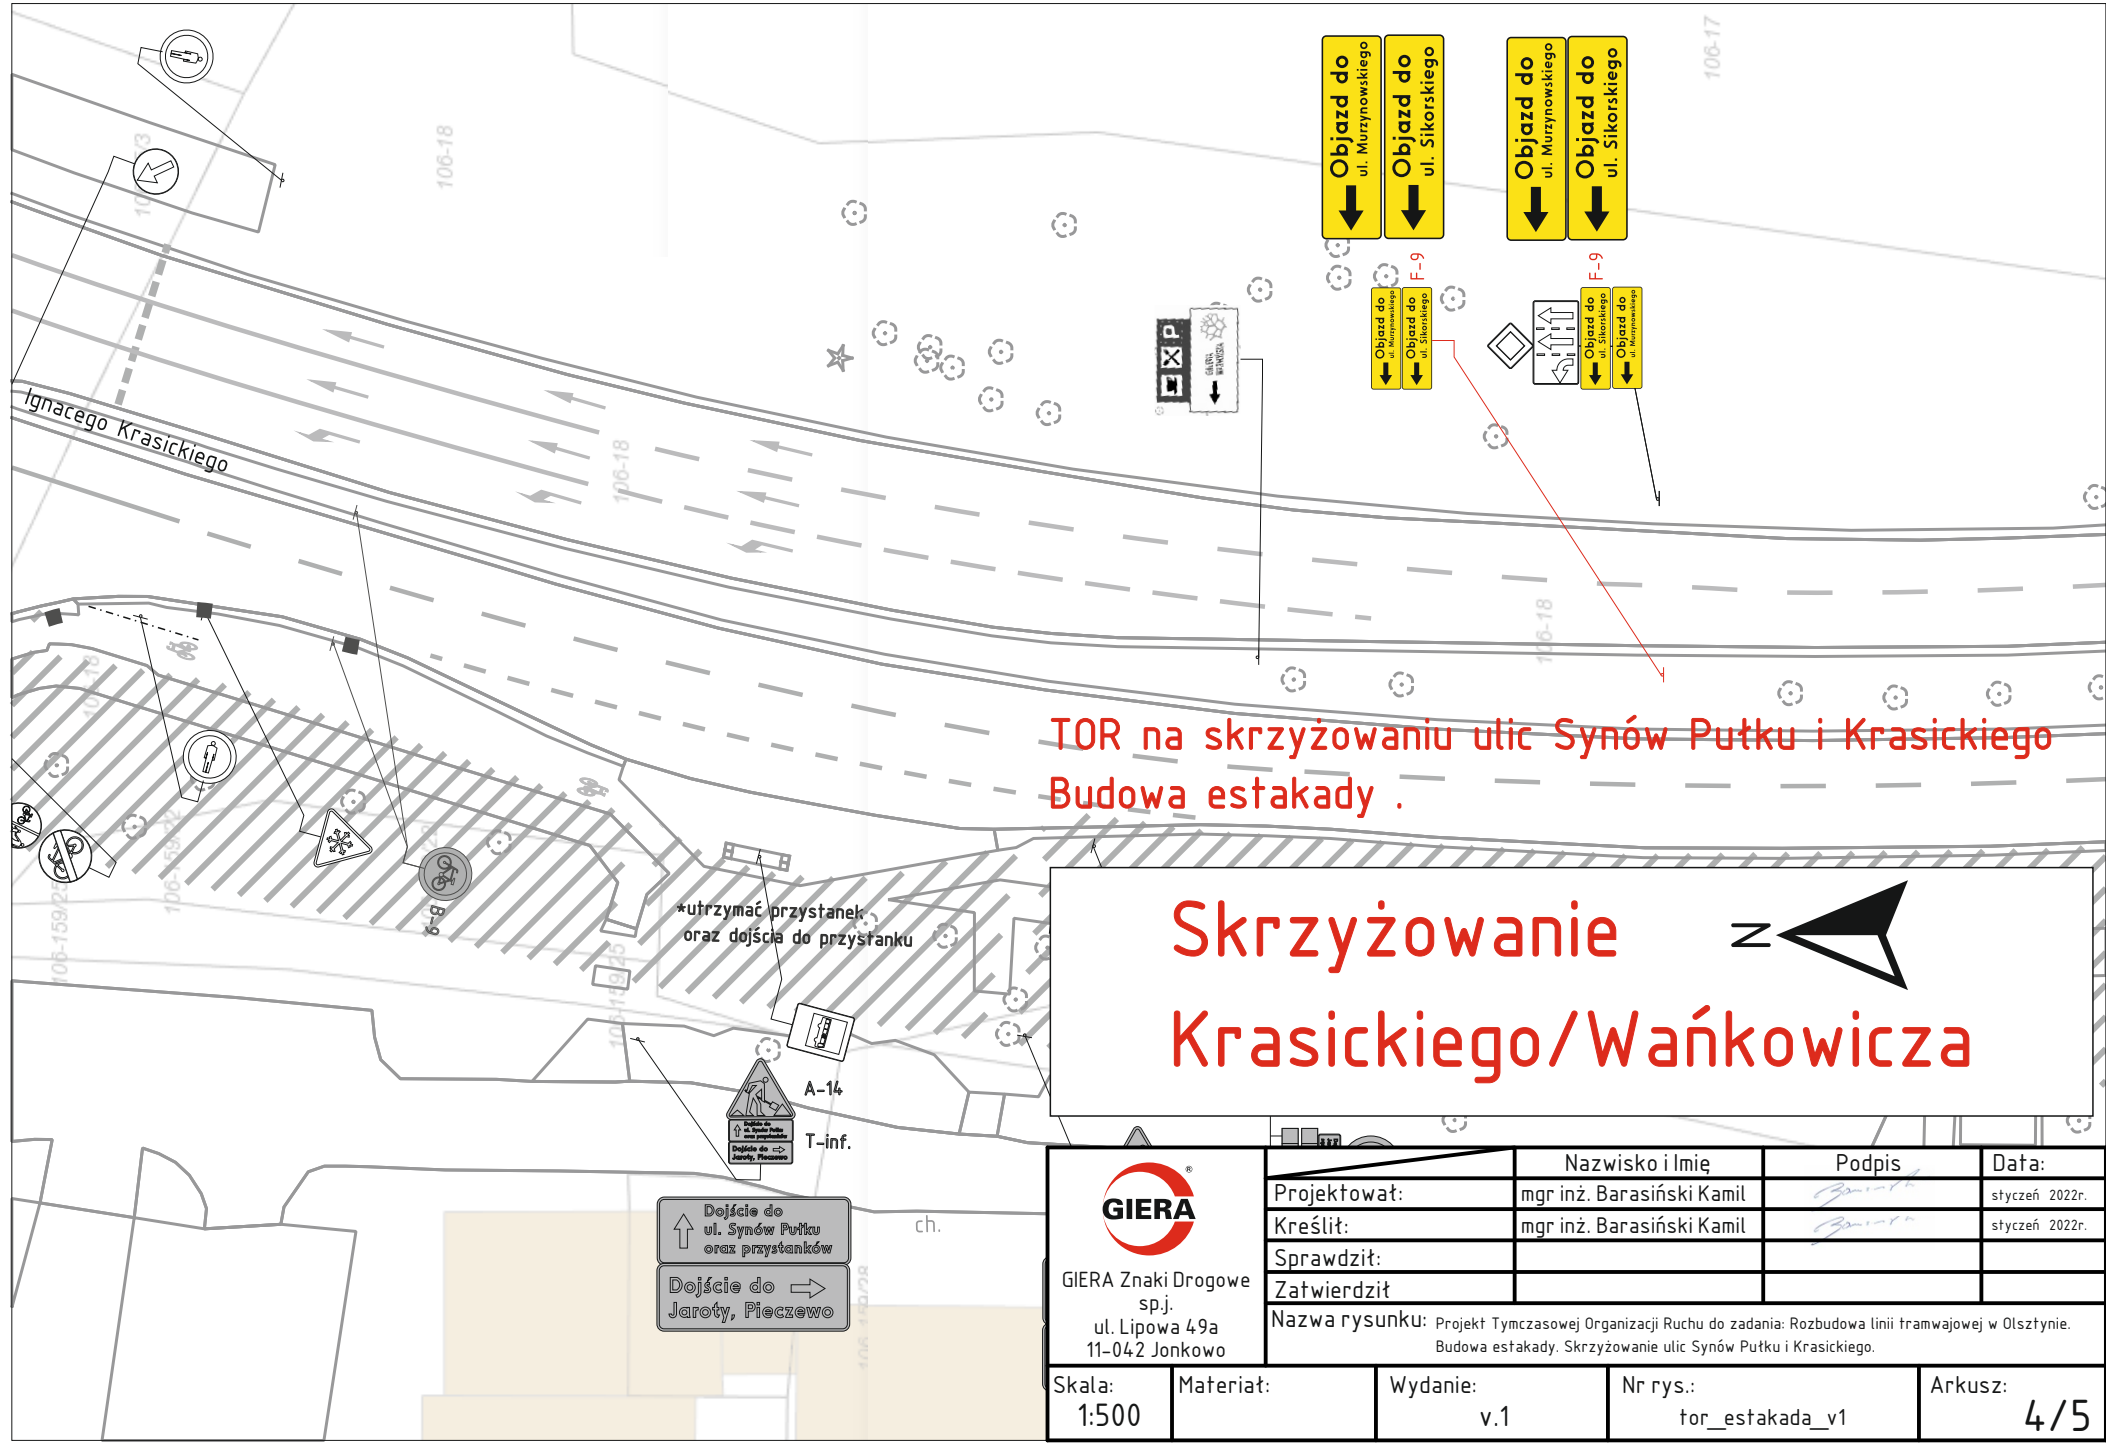

TOR na skrzyżowaniu ulic Synów Pułku i Krasickiego
Budowa estakady - Podetap 1B
Przełożenie ruchu na ul. Krasickiego
w celu prowadzenia robót związanych z przebudową
ciepłociągu.

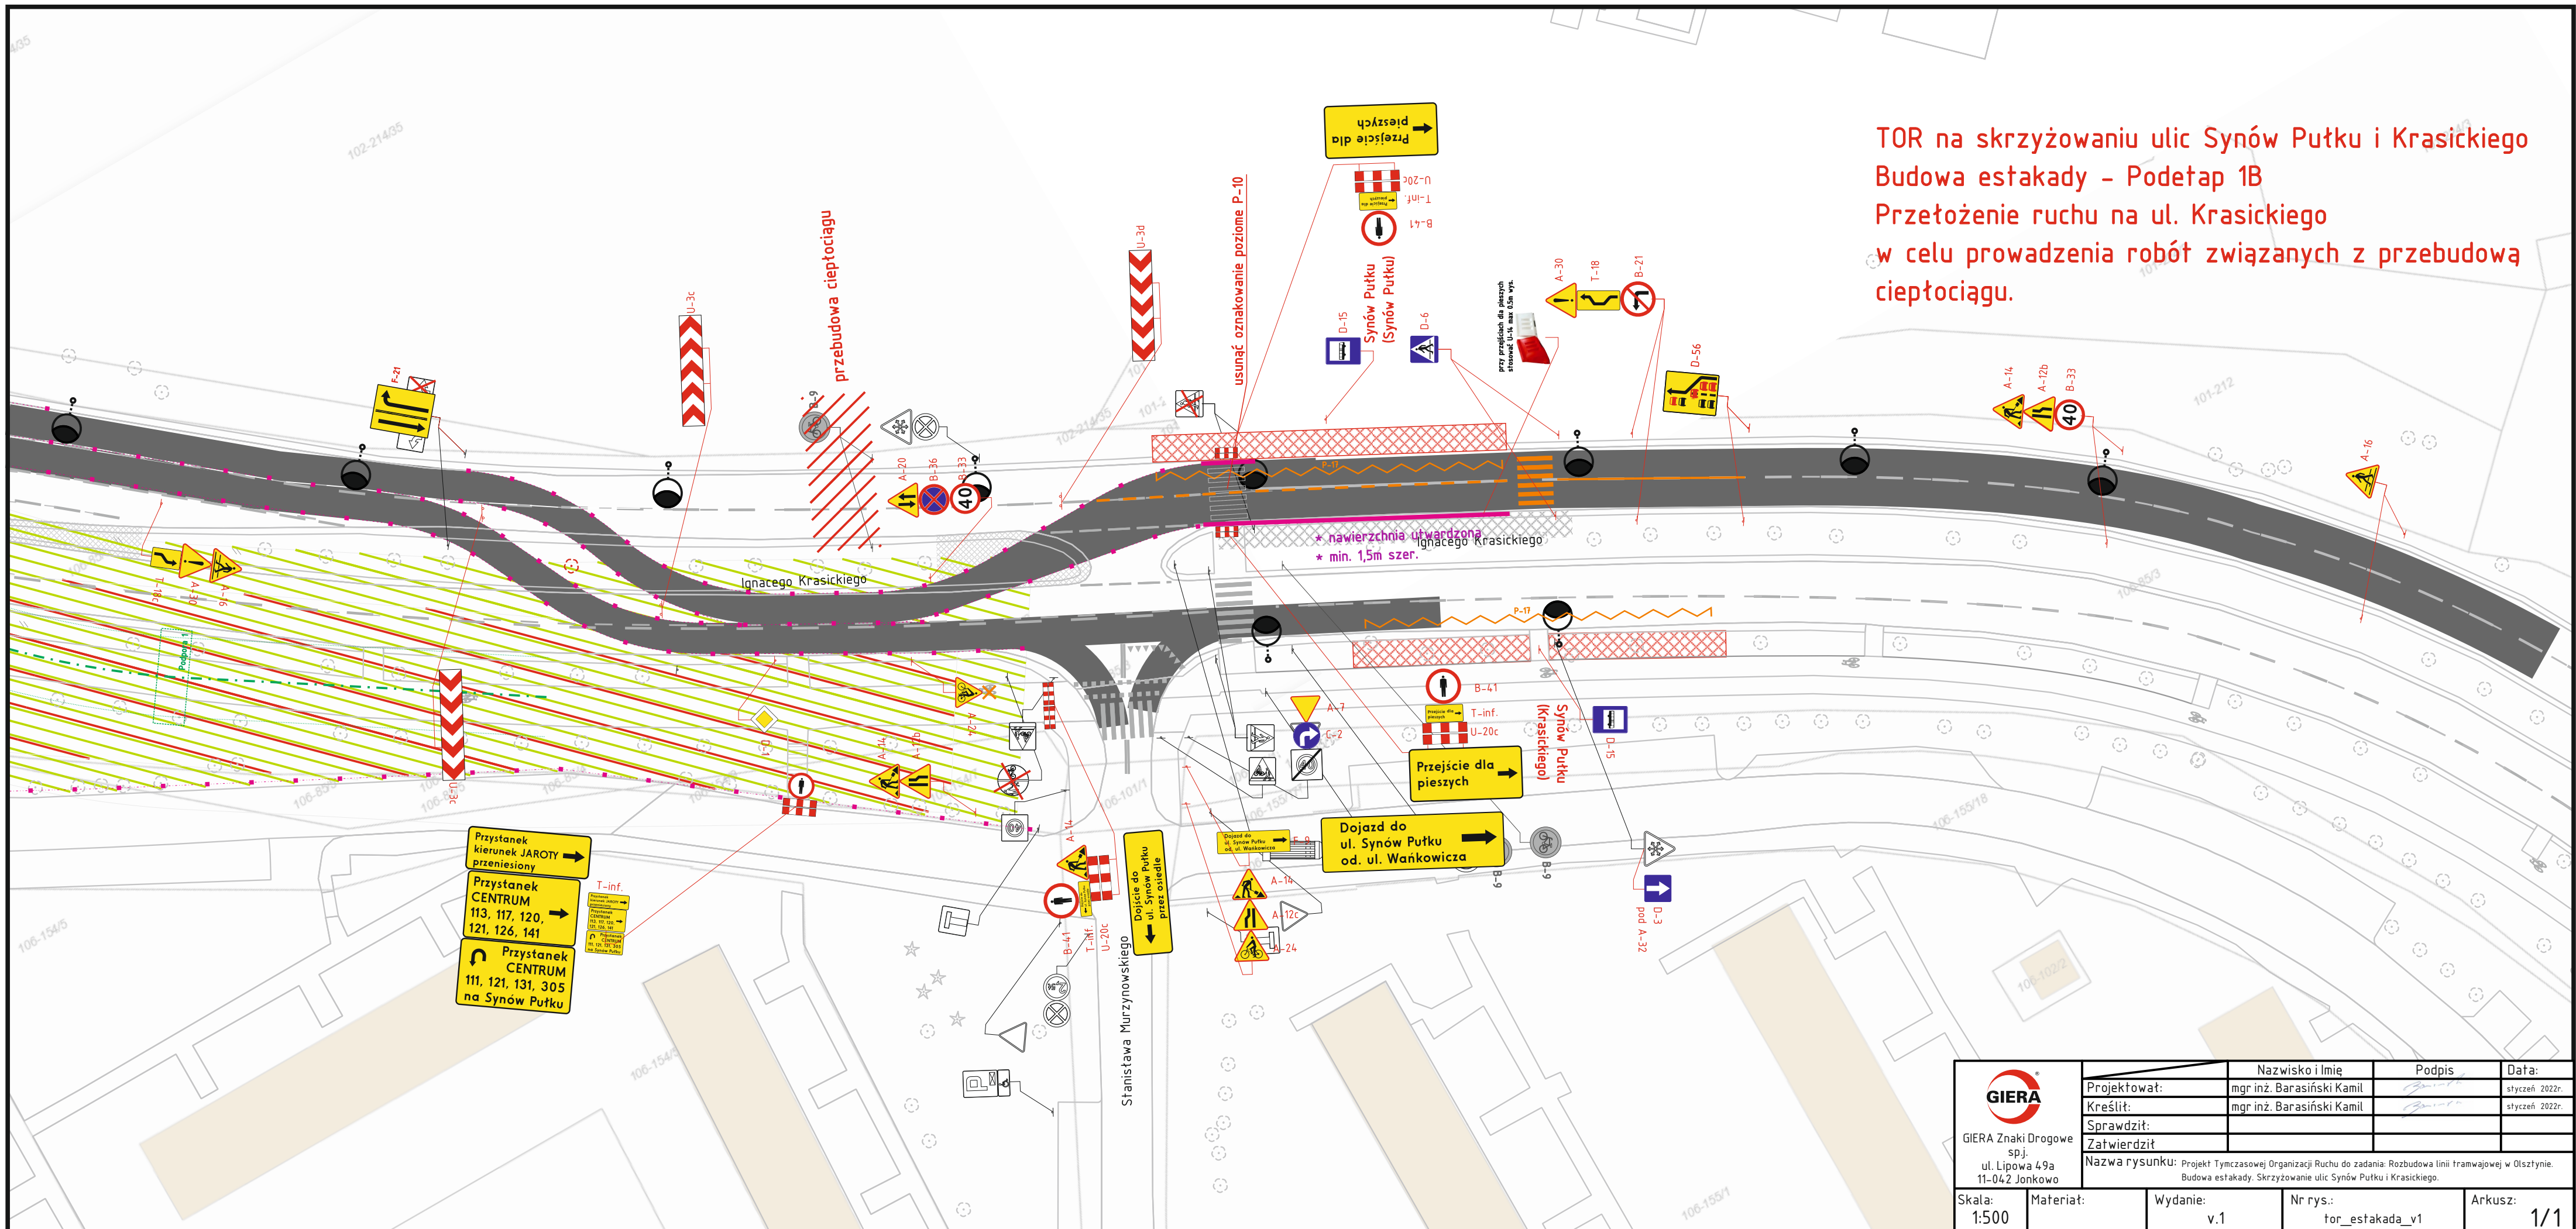

 GIERA Znaki Drogowe sp. z o.o. ul. Lipowa 49a 11-042 Jonkowo			Nazwisko i Imię	Podpis	Data:
	Projektował:		mgr inż. Barasiński Kamil		styczeń 2022r.
	Kreślił:		mgr inż. Barasiński Kamil		styczeń 2022r.
	Sprawdził:				
	Zatwierdził:				
Nazwa rysunku: Projekt Tymczasowej Organizacji Ruchu do zadania: Rozbudowa linii tramwajowej w Olsztynie. Budowa estakady. Skrzyżowanie ulic Synów Putku i Krasickiego.					
Skala: 1:500	Materiał:	Wydanie: v.1	Nr rys.: tor_estakada_v1	Arkusz: 1/1	