



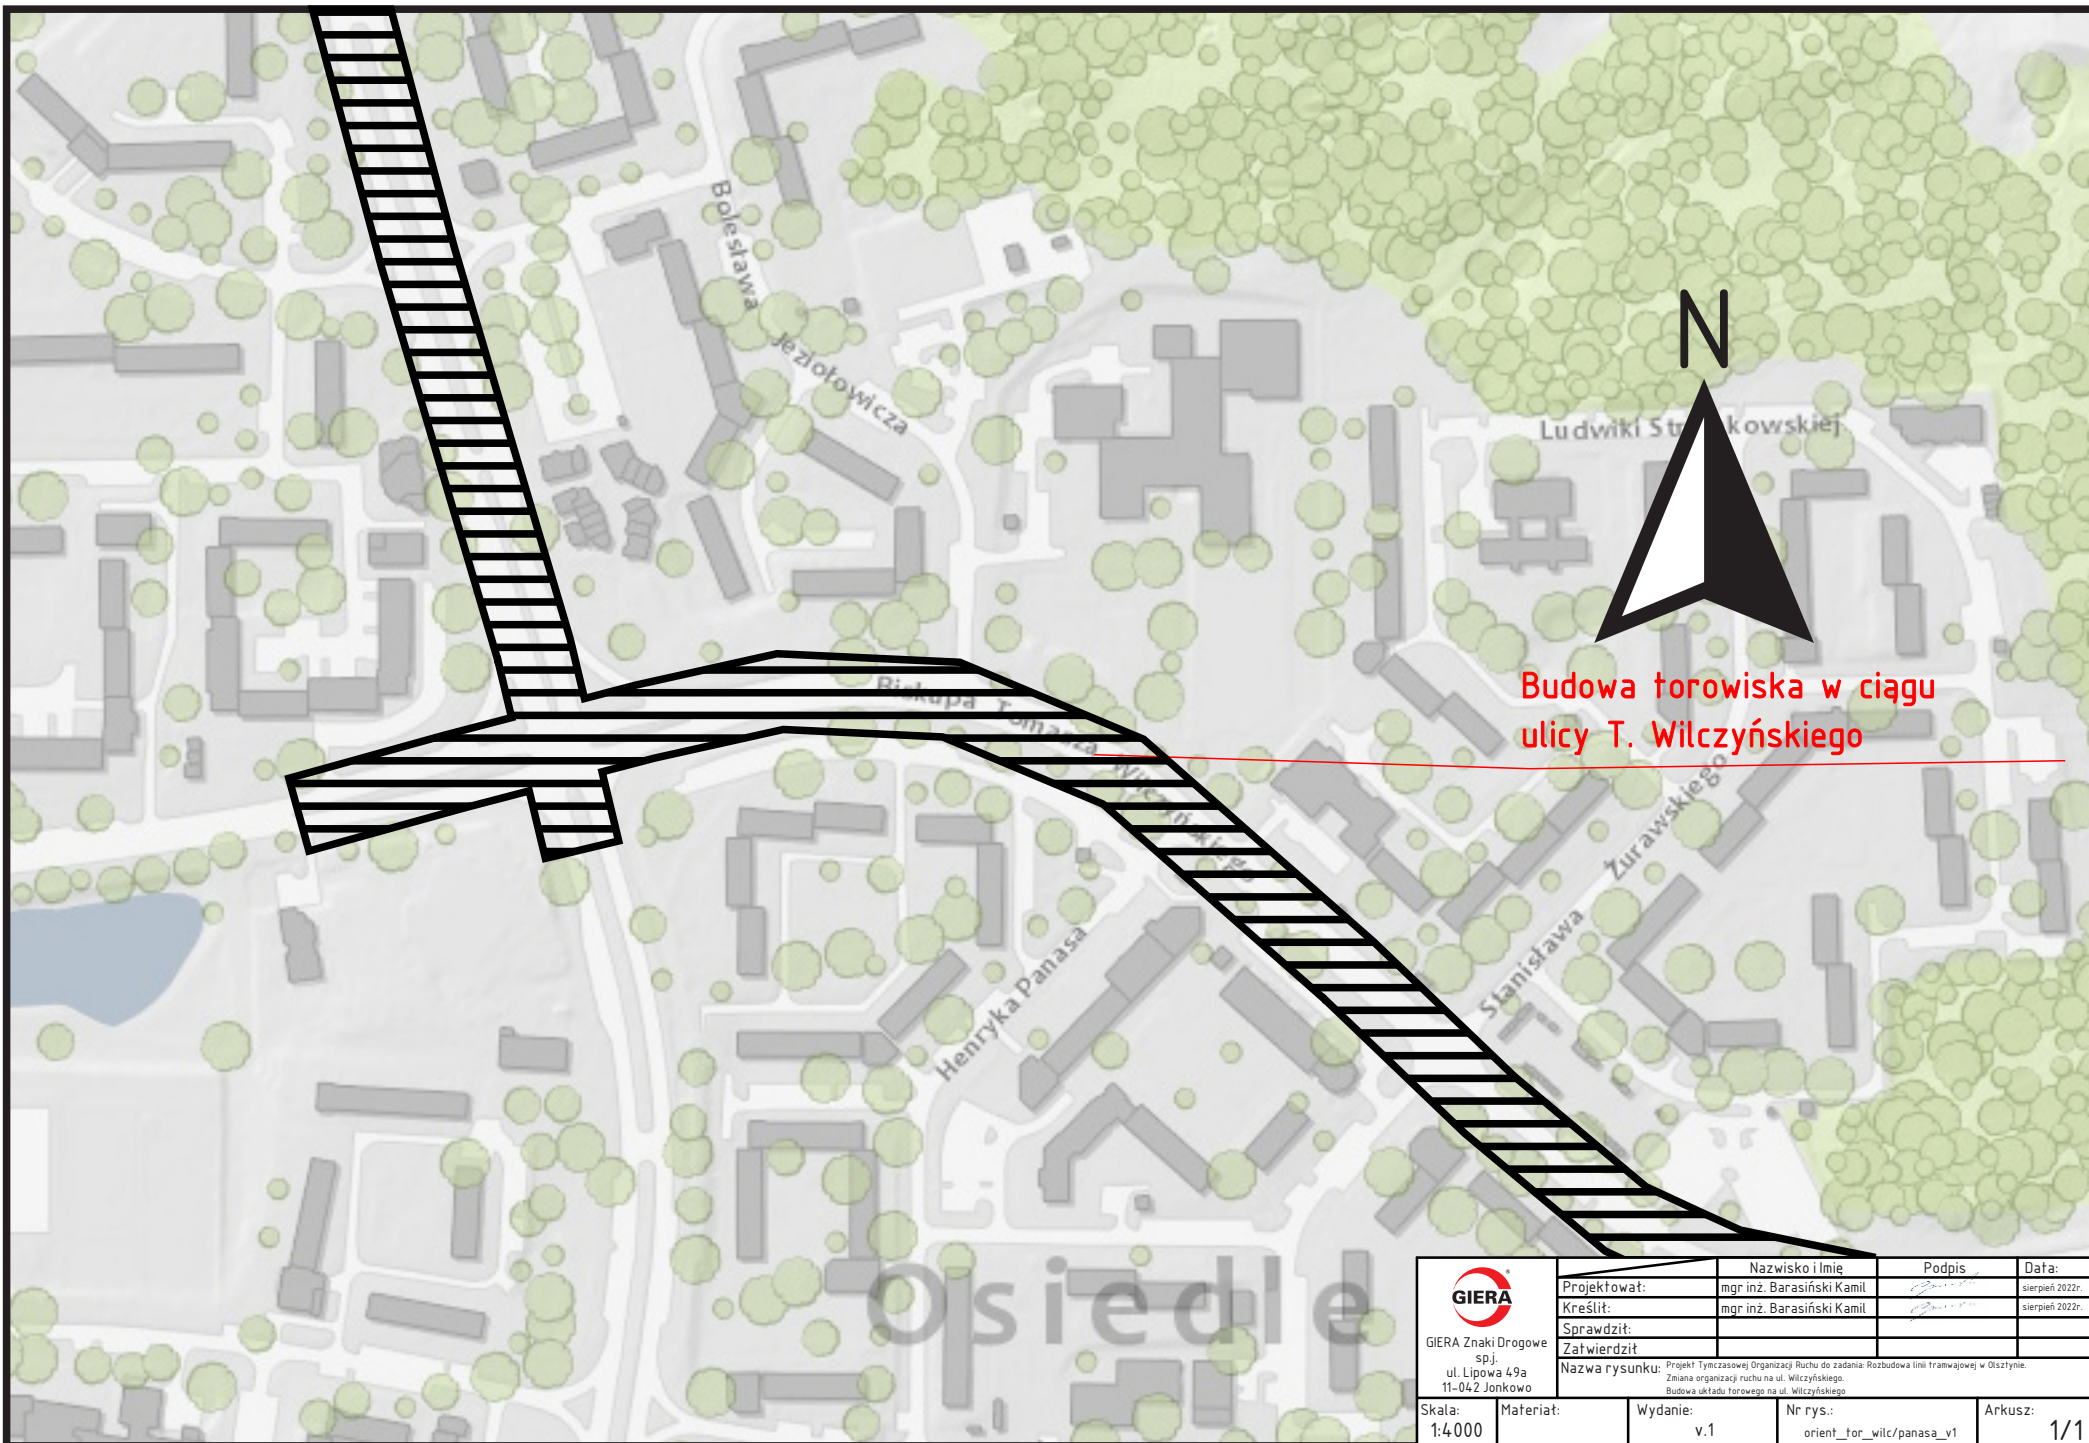



 GIERA Znaki Drogowe sp. j. ul. Lipowa 49a 11-042 Jonkowo	Nazwisko i Imię		Podpis	Data:
	Projektował:	mgr inż. Barasiński Kamil		sierpień 2022r.
	Kreślił:	mgr inż. Barasiński Kamil		sierpień 2022r.
	Sprawdził:			
	Zawierzył:			
Skala: 1:4000	Materiał:	Wydanie: v.1	Nr rys.: orient_tor_wilc/panasa_v1	Arkusz: 1/1

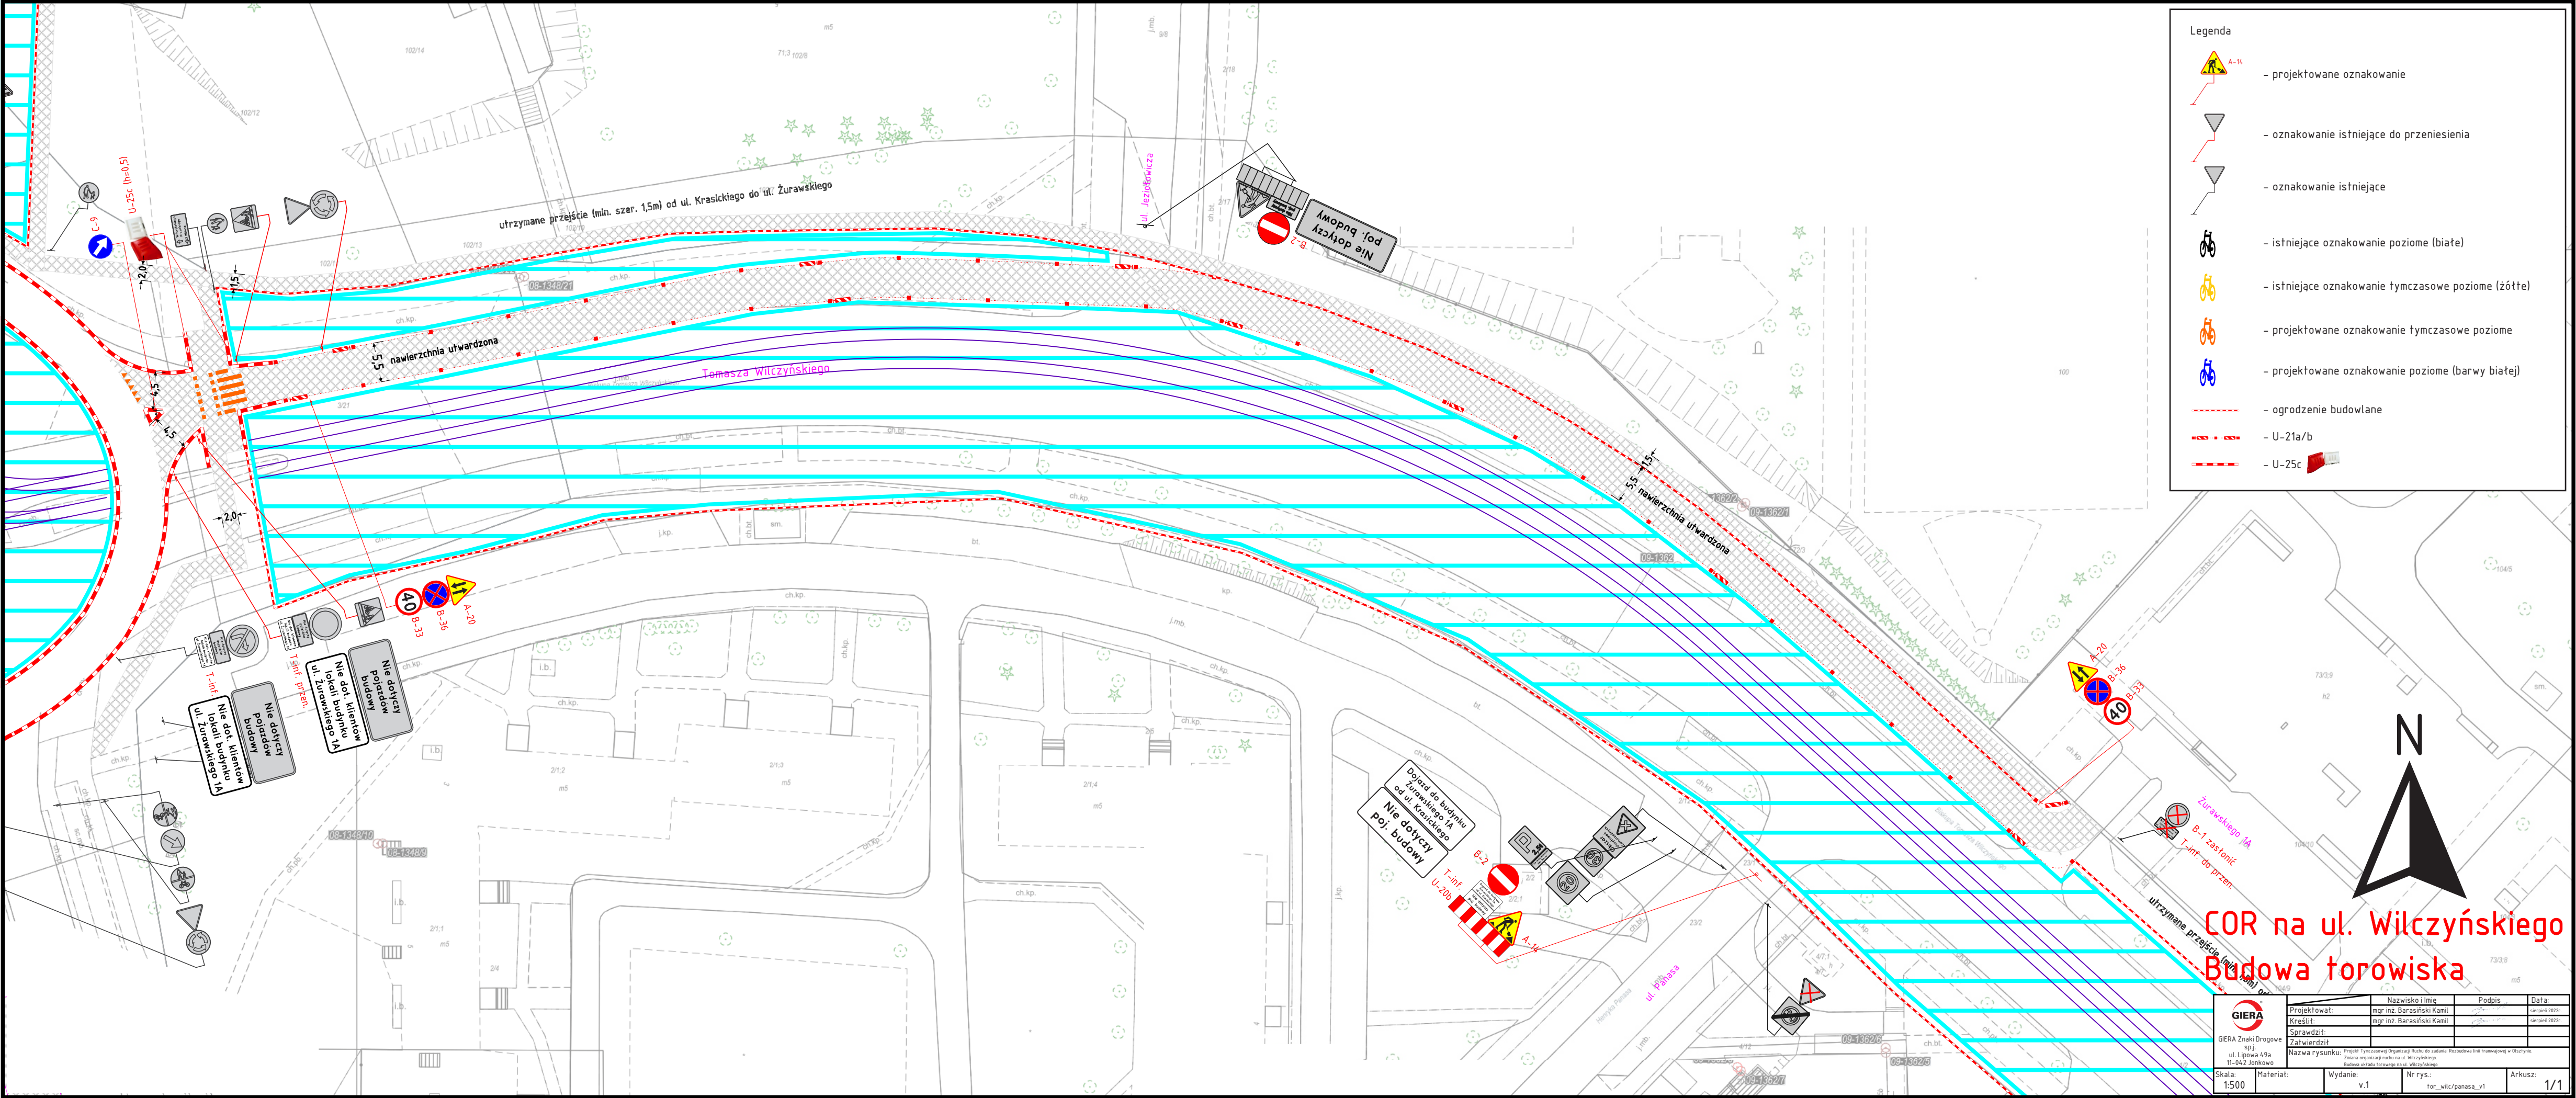

Legenda

-  - projektowane oznakowanie
-  - oznakowanie istniejące do przeniesienia
-  - oznakowanie istniejące
-  - istniejące oznakowanie poziome (białe)
-  - istniejące oznakowanie tymczasowe poziome (żółte)
-  - projektowane oznakowanie tymczasowe poziome
-  - projektowane oznakowanie poziome (barwy białej)
-  - ogrodzenie budowlane
-  - U-21a/b
-  - U-25c

COR na ul. Wilczyńskiego
Budowa torowiska

Skala: 1:500	Materiał:	Wydanie: v.1	Nr rys.: tor_wilc/panasa_v1	Arkusz: 1/1