




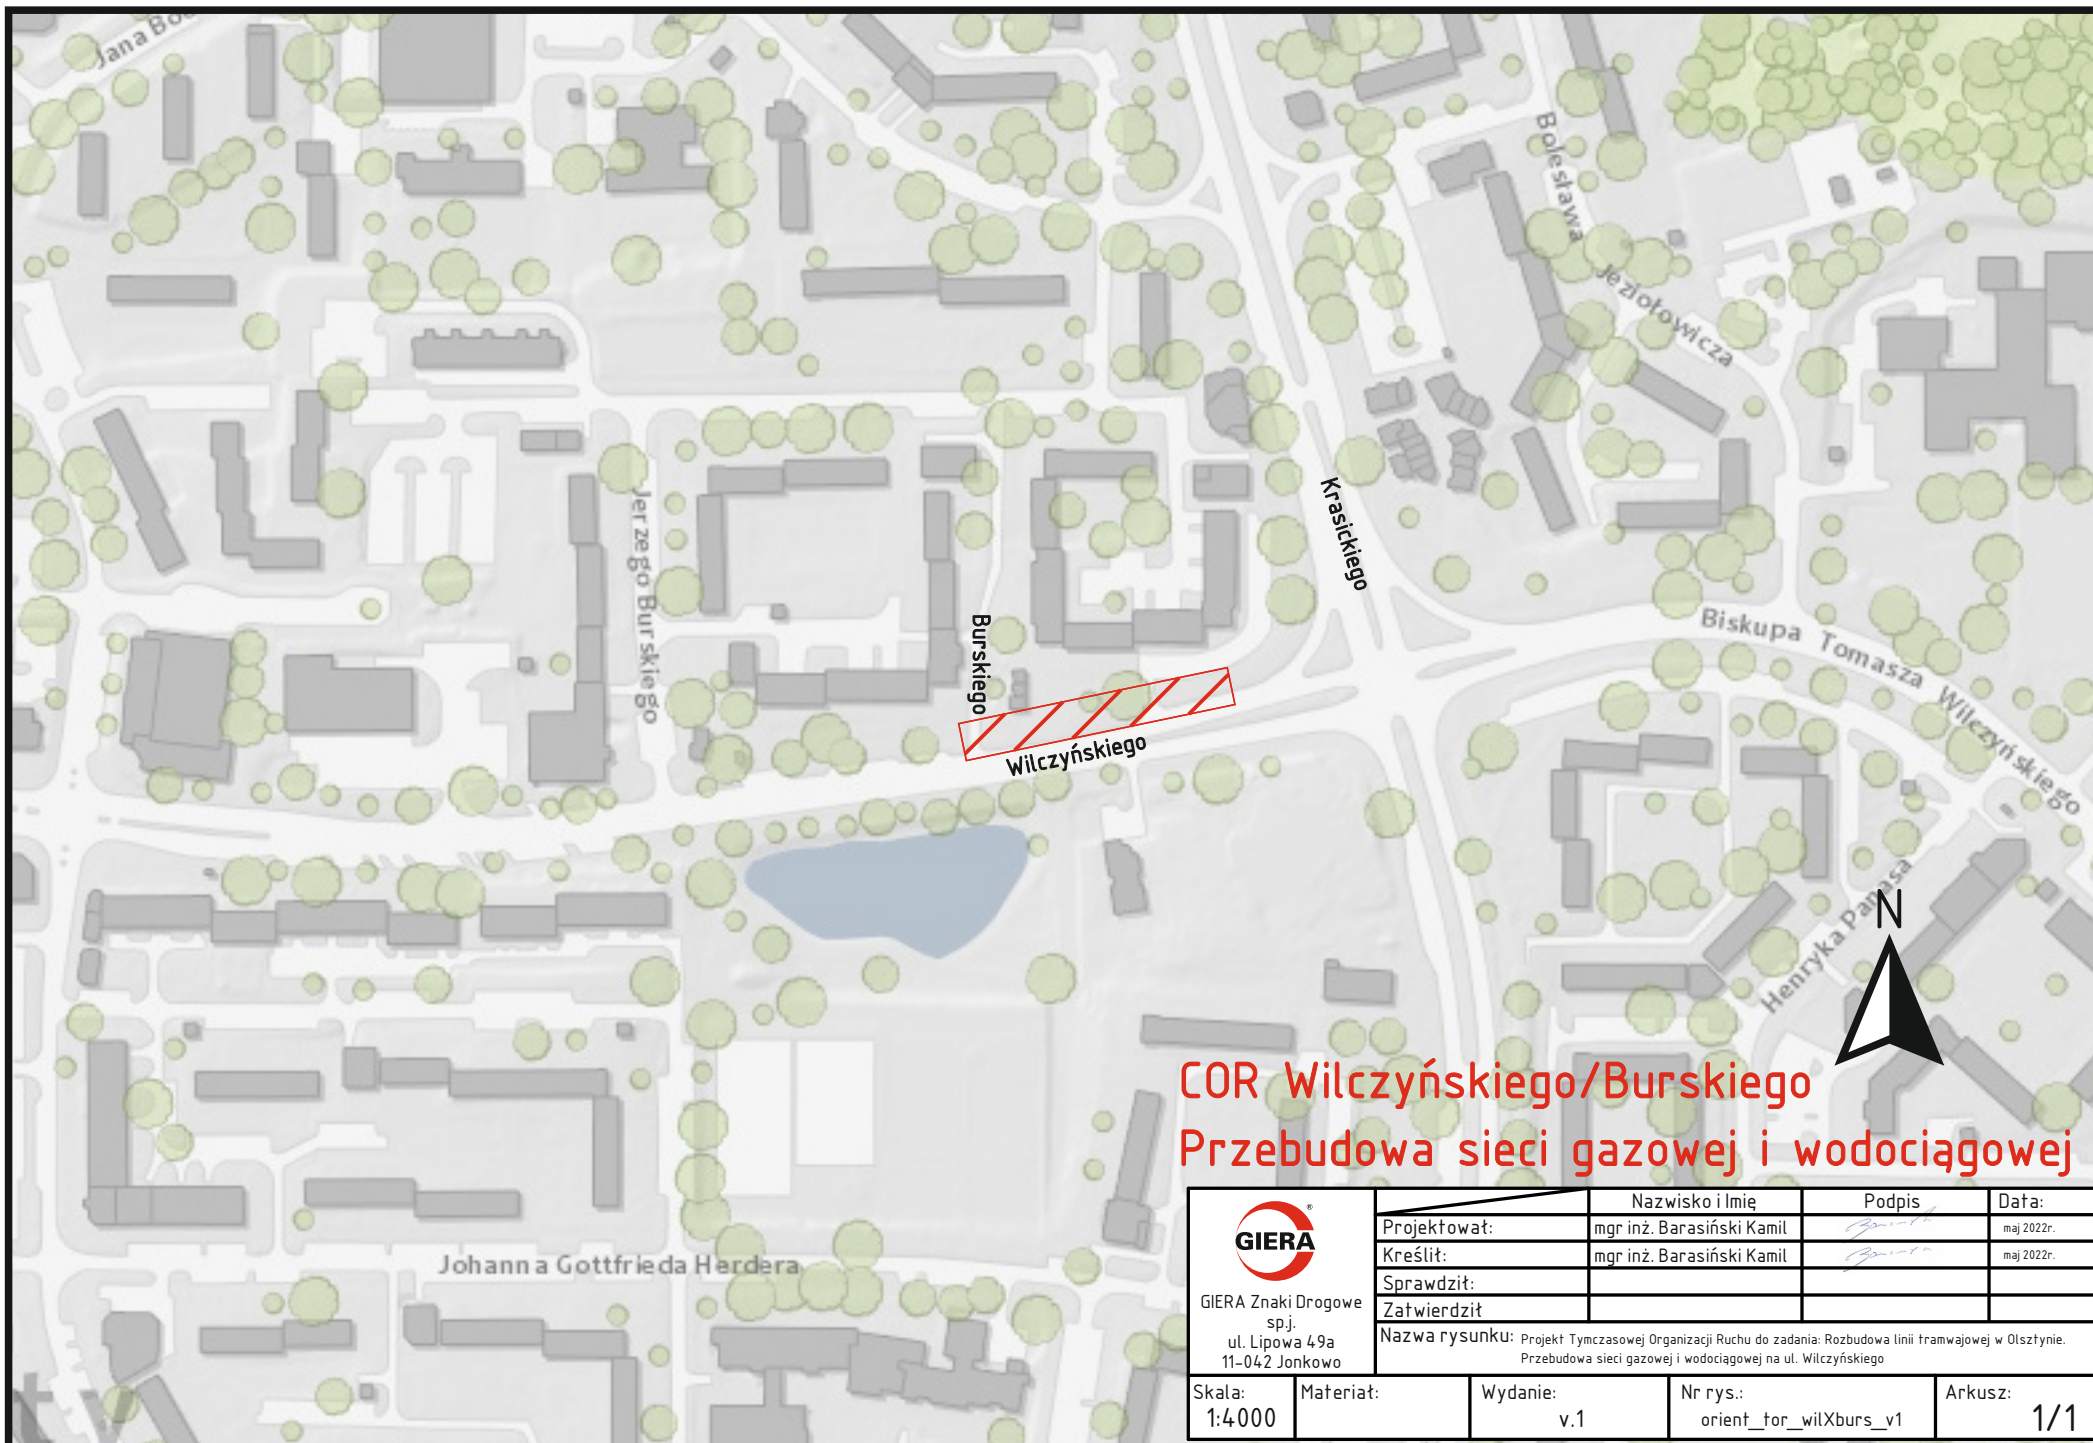


COR Wilczyńskiego/Burskiego
Przebudowa sieci gazowej i wodociągowej

 GIERA Znaki Drogowe sp.j. ul. Lipowa 49a 11-042 Jonkowo	Nazwisko i Imię		Podpis	Data:
	Projektował:	mgr inż. Barasiński Kamil		maj 2022r.
	Kreślił:	mgr inż. Barasiński Kamil		maj 2022r.
	Sprawdził:			
	Zatwierdził			
Nazwa rysunku: Projekt Tymczasowej Organizacji Ruchu do zadania: Rozbudowa linii tramwajowej w Olsztynie. Przebudowa sieci gazowej i wodociągowej na ul. Wilczyńskiego				
Skala: 1:4000	Materiał:	Wydanie: v.1	Nr rys.: orient_tor_wilXburs_v1	Arkusz: 1/1


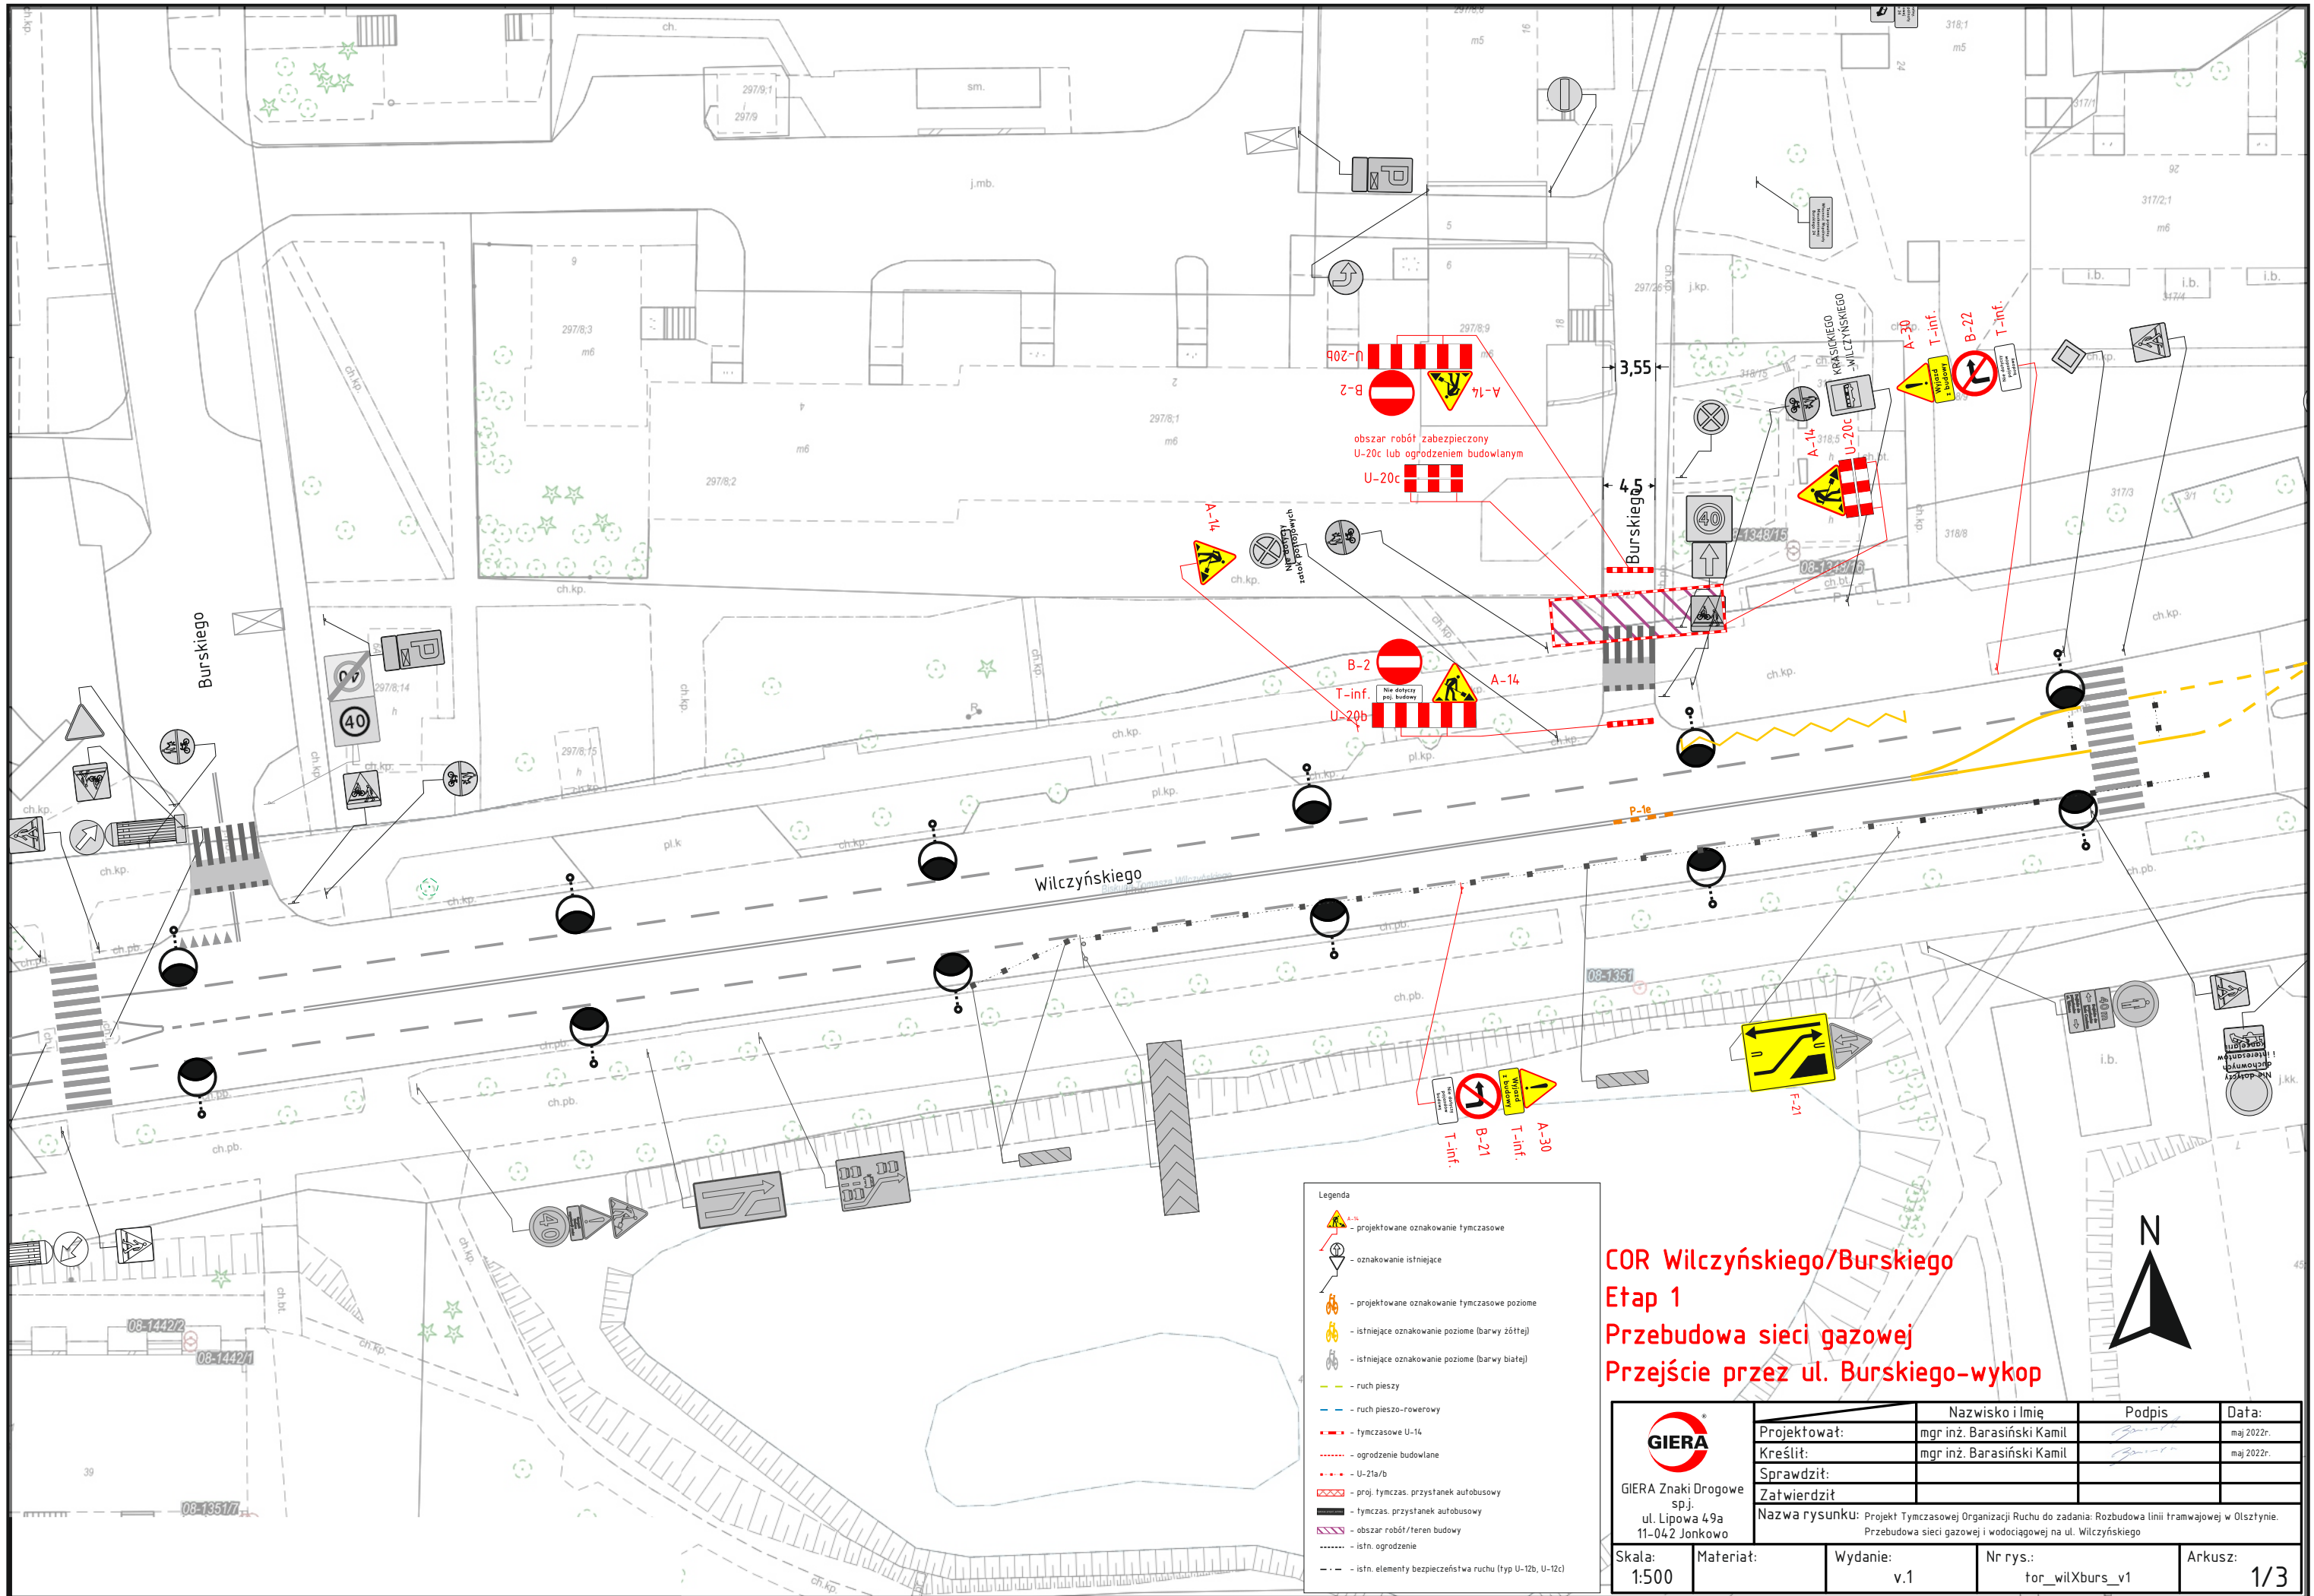


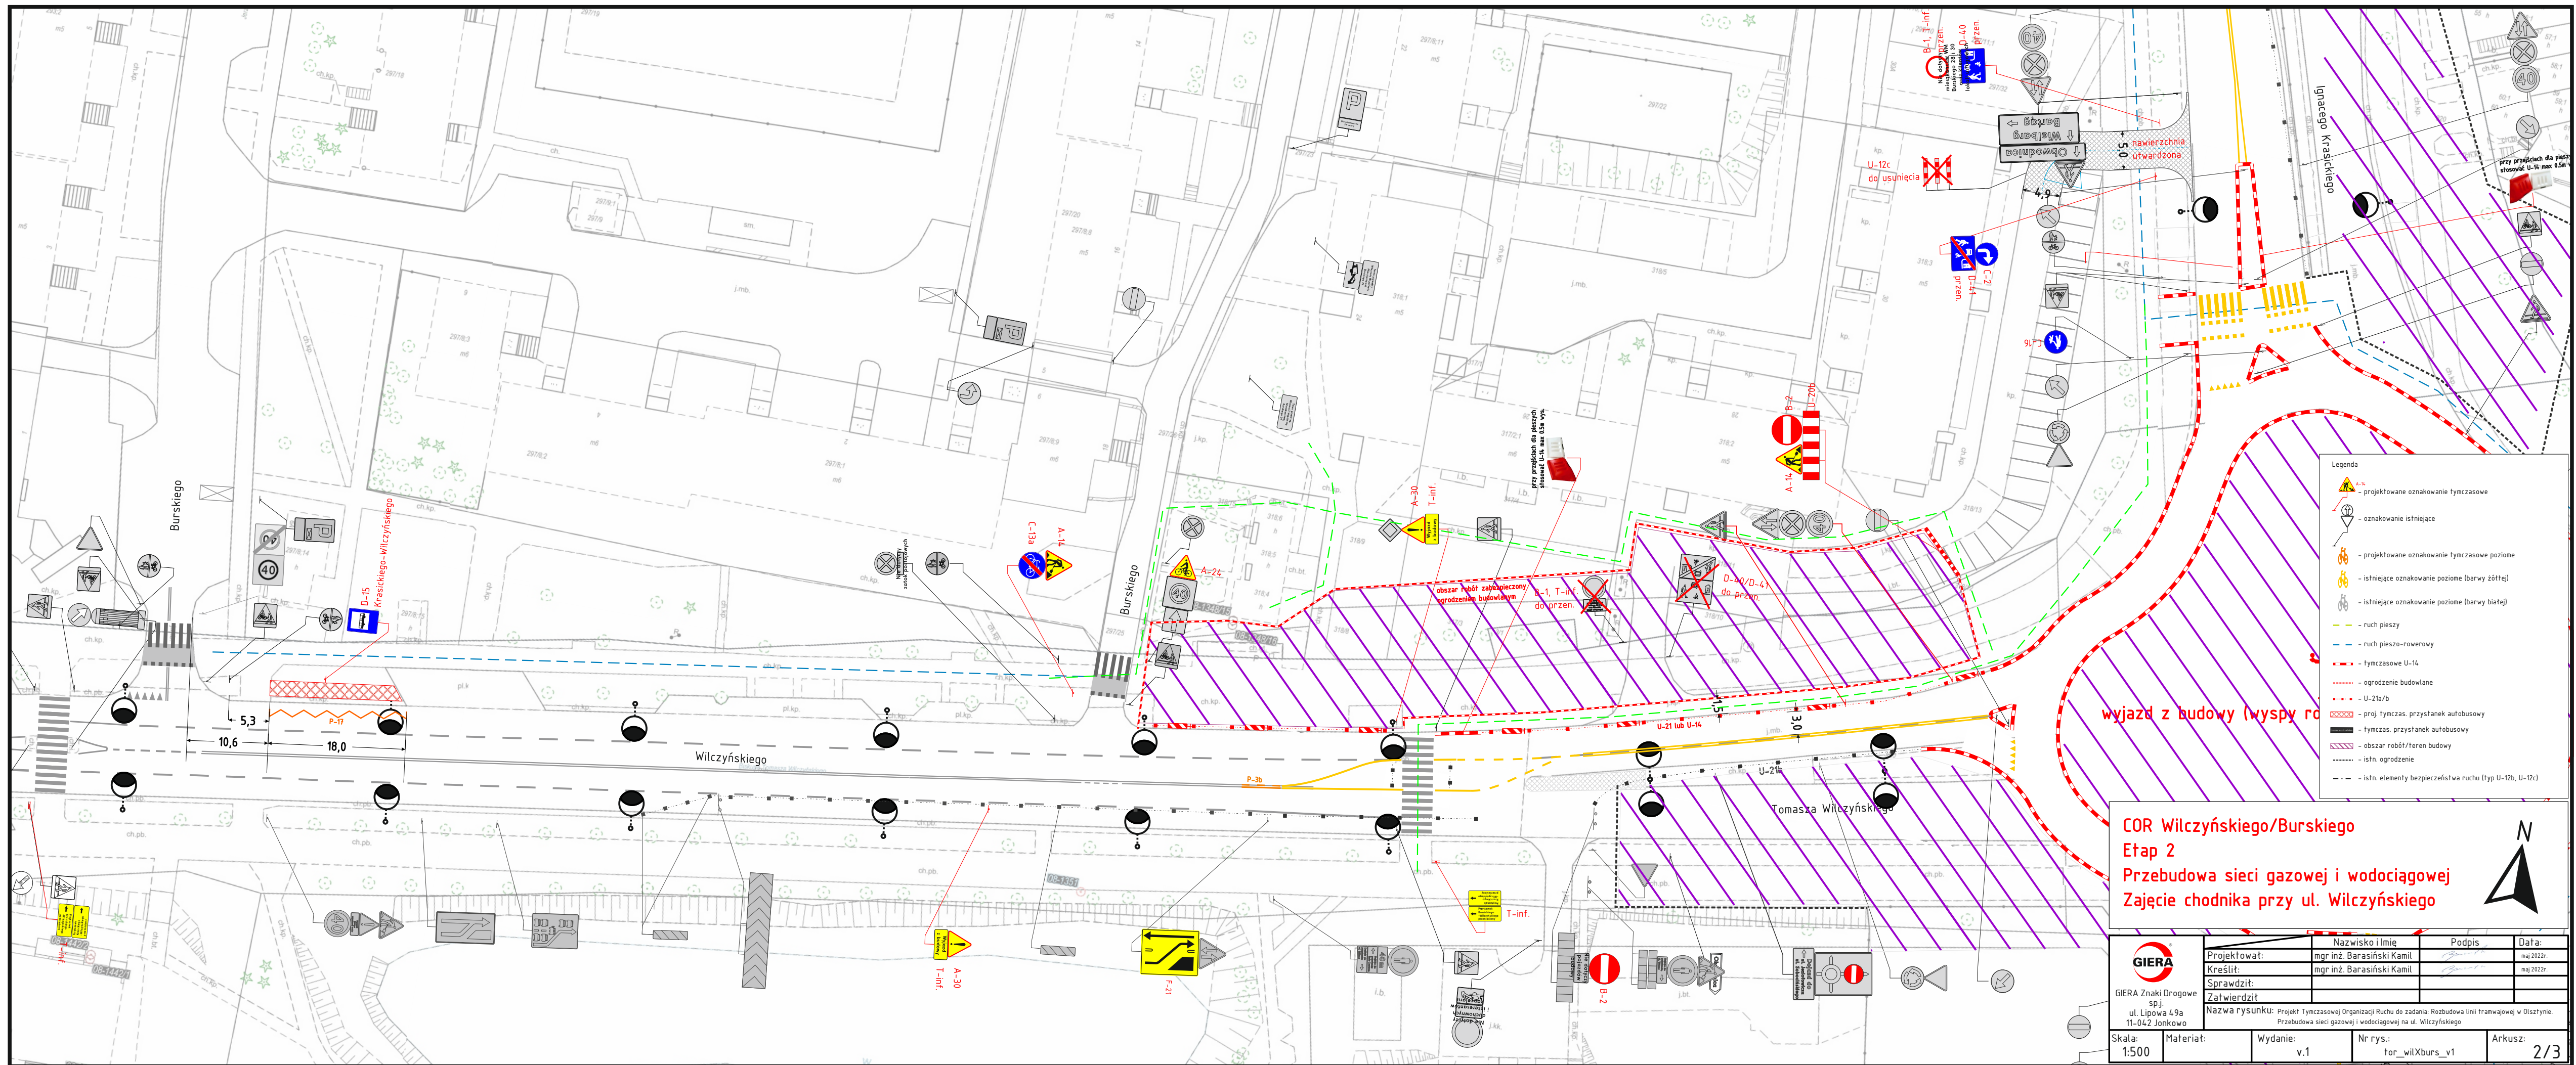

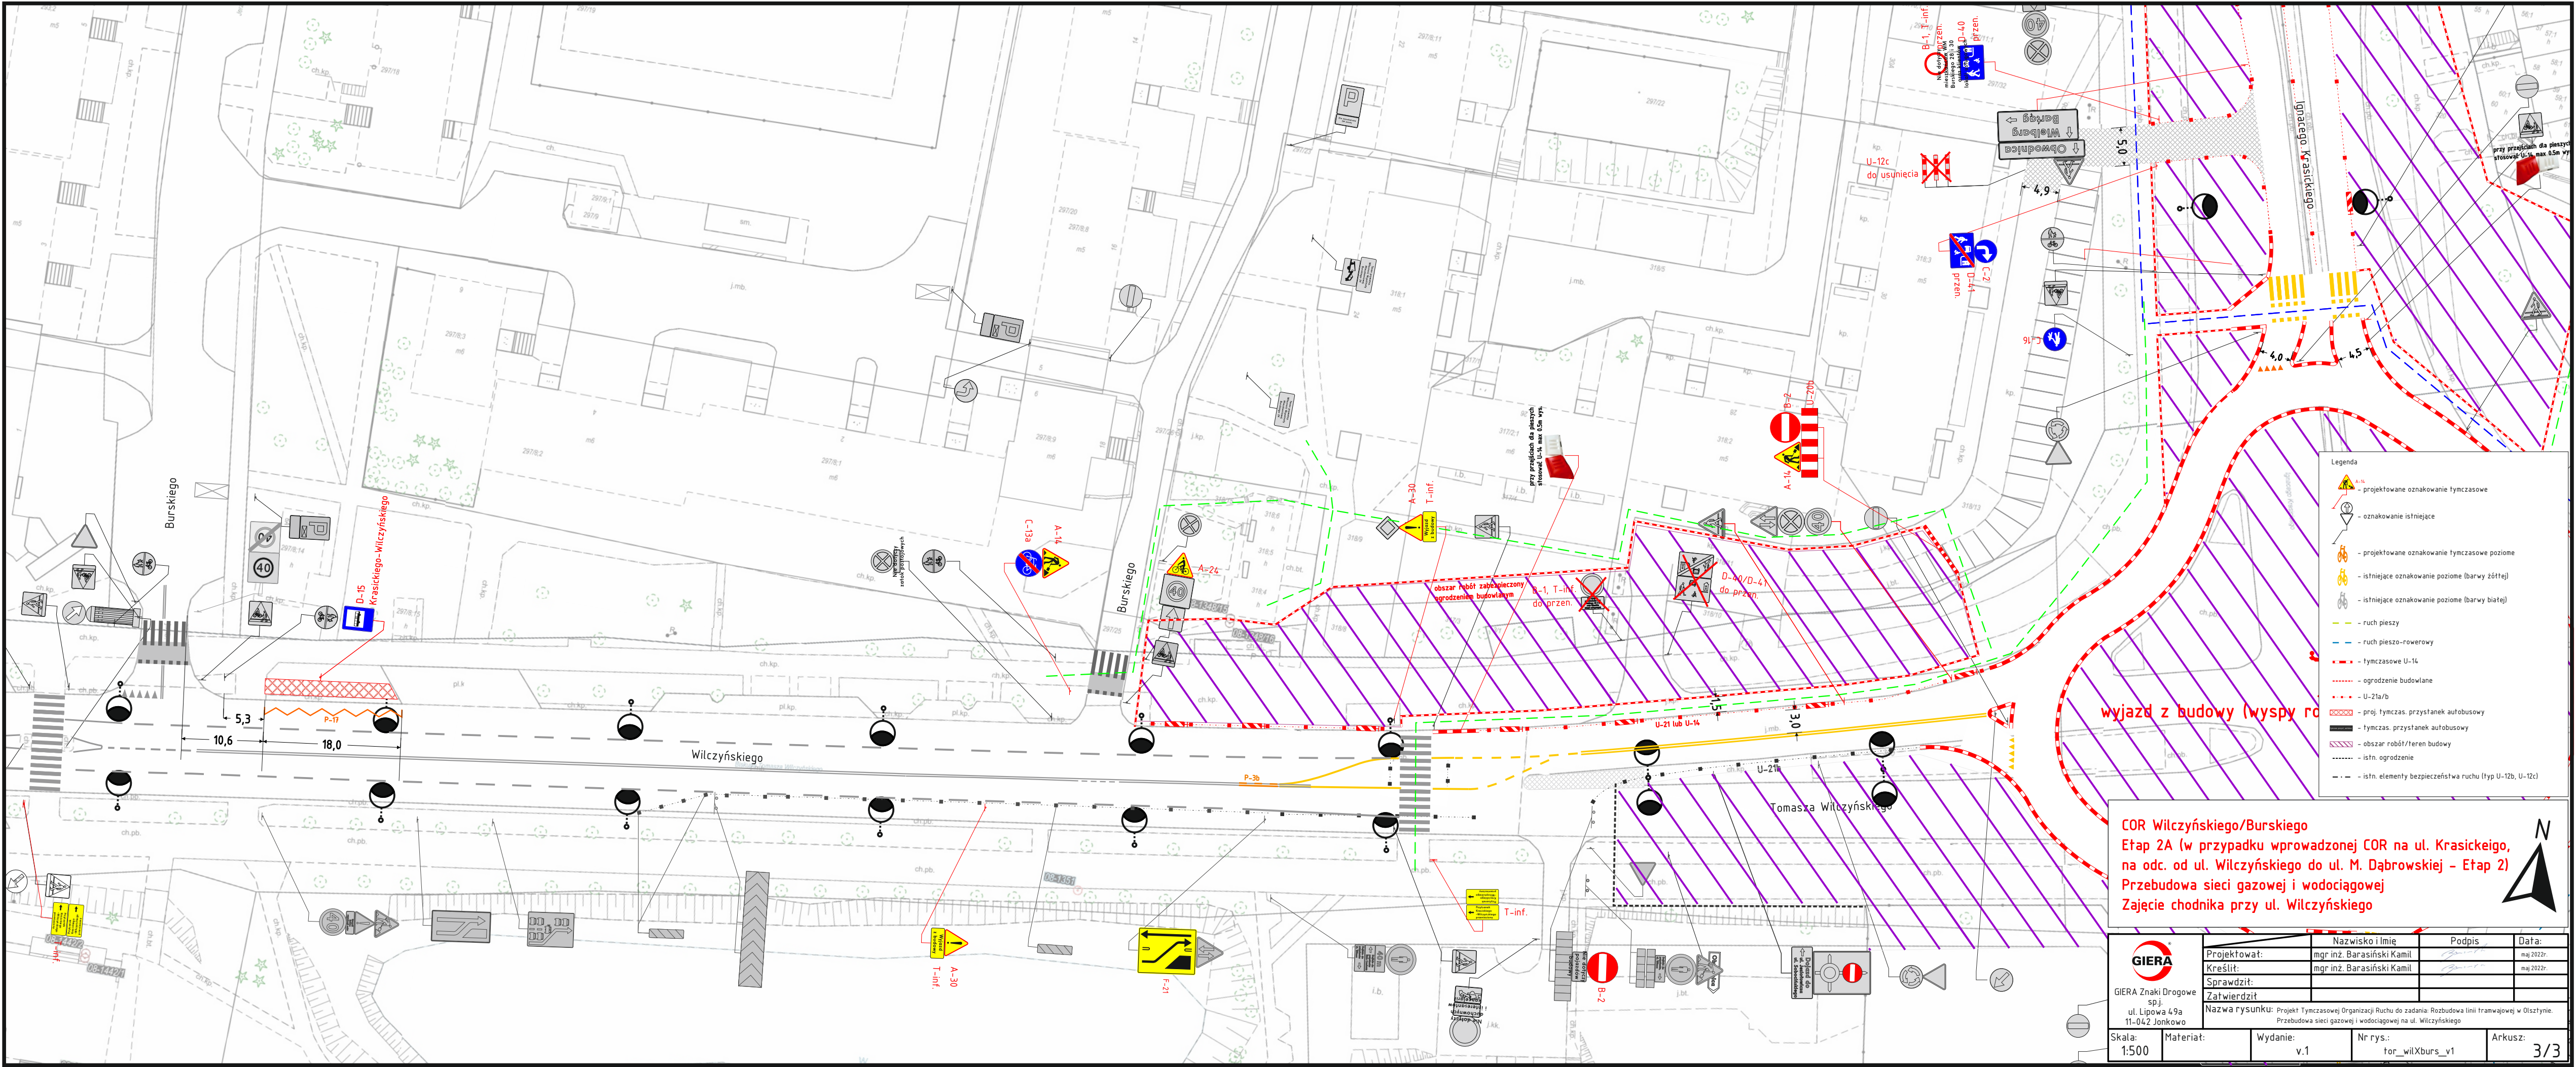

- Legenda
- projektowane oznakowanie tymczasowe
 - oznakowanie istniejące
 - projektowane oznakowanie tymczasowe poziome
 - istniejące oznakowanie poziome (barwy żółte)
 - istniejące oznakowanie poziome (barwy białe)
 - ruch pieszy
 - ruch pieszo-rowerowy
 - tymczasowe U-14
 - ogrodzenie budowlane
 - U-21a/b
 - proj. tymczas. przystanek autobusowy
 - tymczas. przystanek autobusowy
 - obszar robót/teren budowy
 - istn. ogrodzenie
 - istn. elementy bezpieczeństwa ruchu (typ U-12b, U-12c)

COR Wilczyńskiego/Burskiego
Etap 2A (w przypadku wprowadzonej COR na ul. Krasickeigo, na odc. od ul. Wilczyńskiego do ul. M. Dąbrowskiej - Etap 2)
Przebudowa sieci gazowej i wodociągowej
Zajęcie chodnika przy ul. Wilczyńskiego

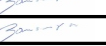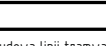 GIERA Znaki Drogo- we sp. ul. Lipowa 4,9a 11-042 Jonkowo	Projektował:	Nazwisko i Imię	Podpis	Data:
	Kreślił:	mgr inż. Barasiński Kamil		maj 2022r.
	Sprawdził:	mgr inż. Barasiński Kamil		maj 2022r.
	Zatwierdził:			
Nazwa rysunku: Projekt Tymczasowej Organizacji Ruchu do zadania: Rozbudowa linii tramwajowej w Olsztynie. Przebudowa sieci gazowej i wodociągowej na ul. Wilczyńskiego				
Skala: 1:500	Materiał:	Wydanie: v.1	Nr rys.: tor_wilXburs_v1	Arkusz: 3/3